


\\sv\Modell\1000205.dwg
\\sv\Modell\10004102.dwg
\\sv\Modell\1000201.dwg
\\sv\Modell\1000978K.dwg
\\sv\Modell\1000506.dwg
\\sv\Modell\1000202.dwg
\\sv\Modell\1000504.dwg
\\sv\Modell\1000201.dwg
\\sv\Modell\1000978K.dwg
\\sv\Modell\1000506.dwg
\\sv\Modell\1000202.dwg
\\sv\Modell\1000504.dwg
\\sv\Modell\1000201.dwg
\\sv\Modell\1000978K.dwg
\\sv\Modell\1000506.dwg
\\sv\Modell\1000202.dwg

XREFS:

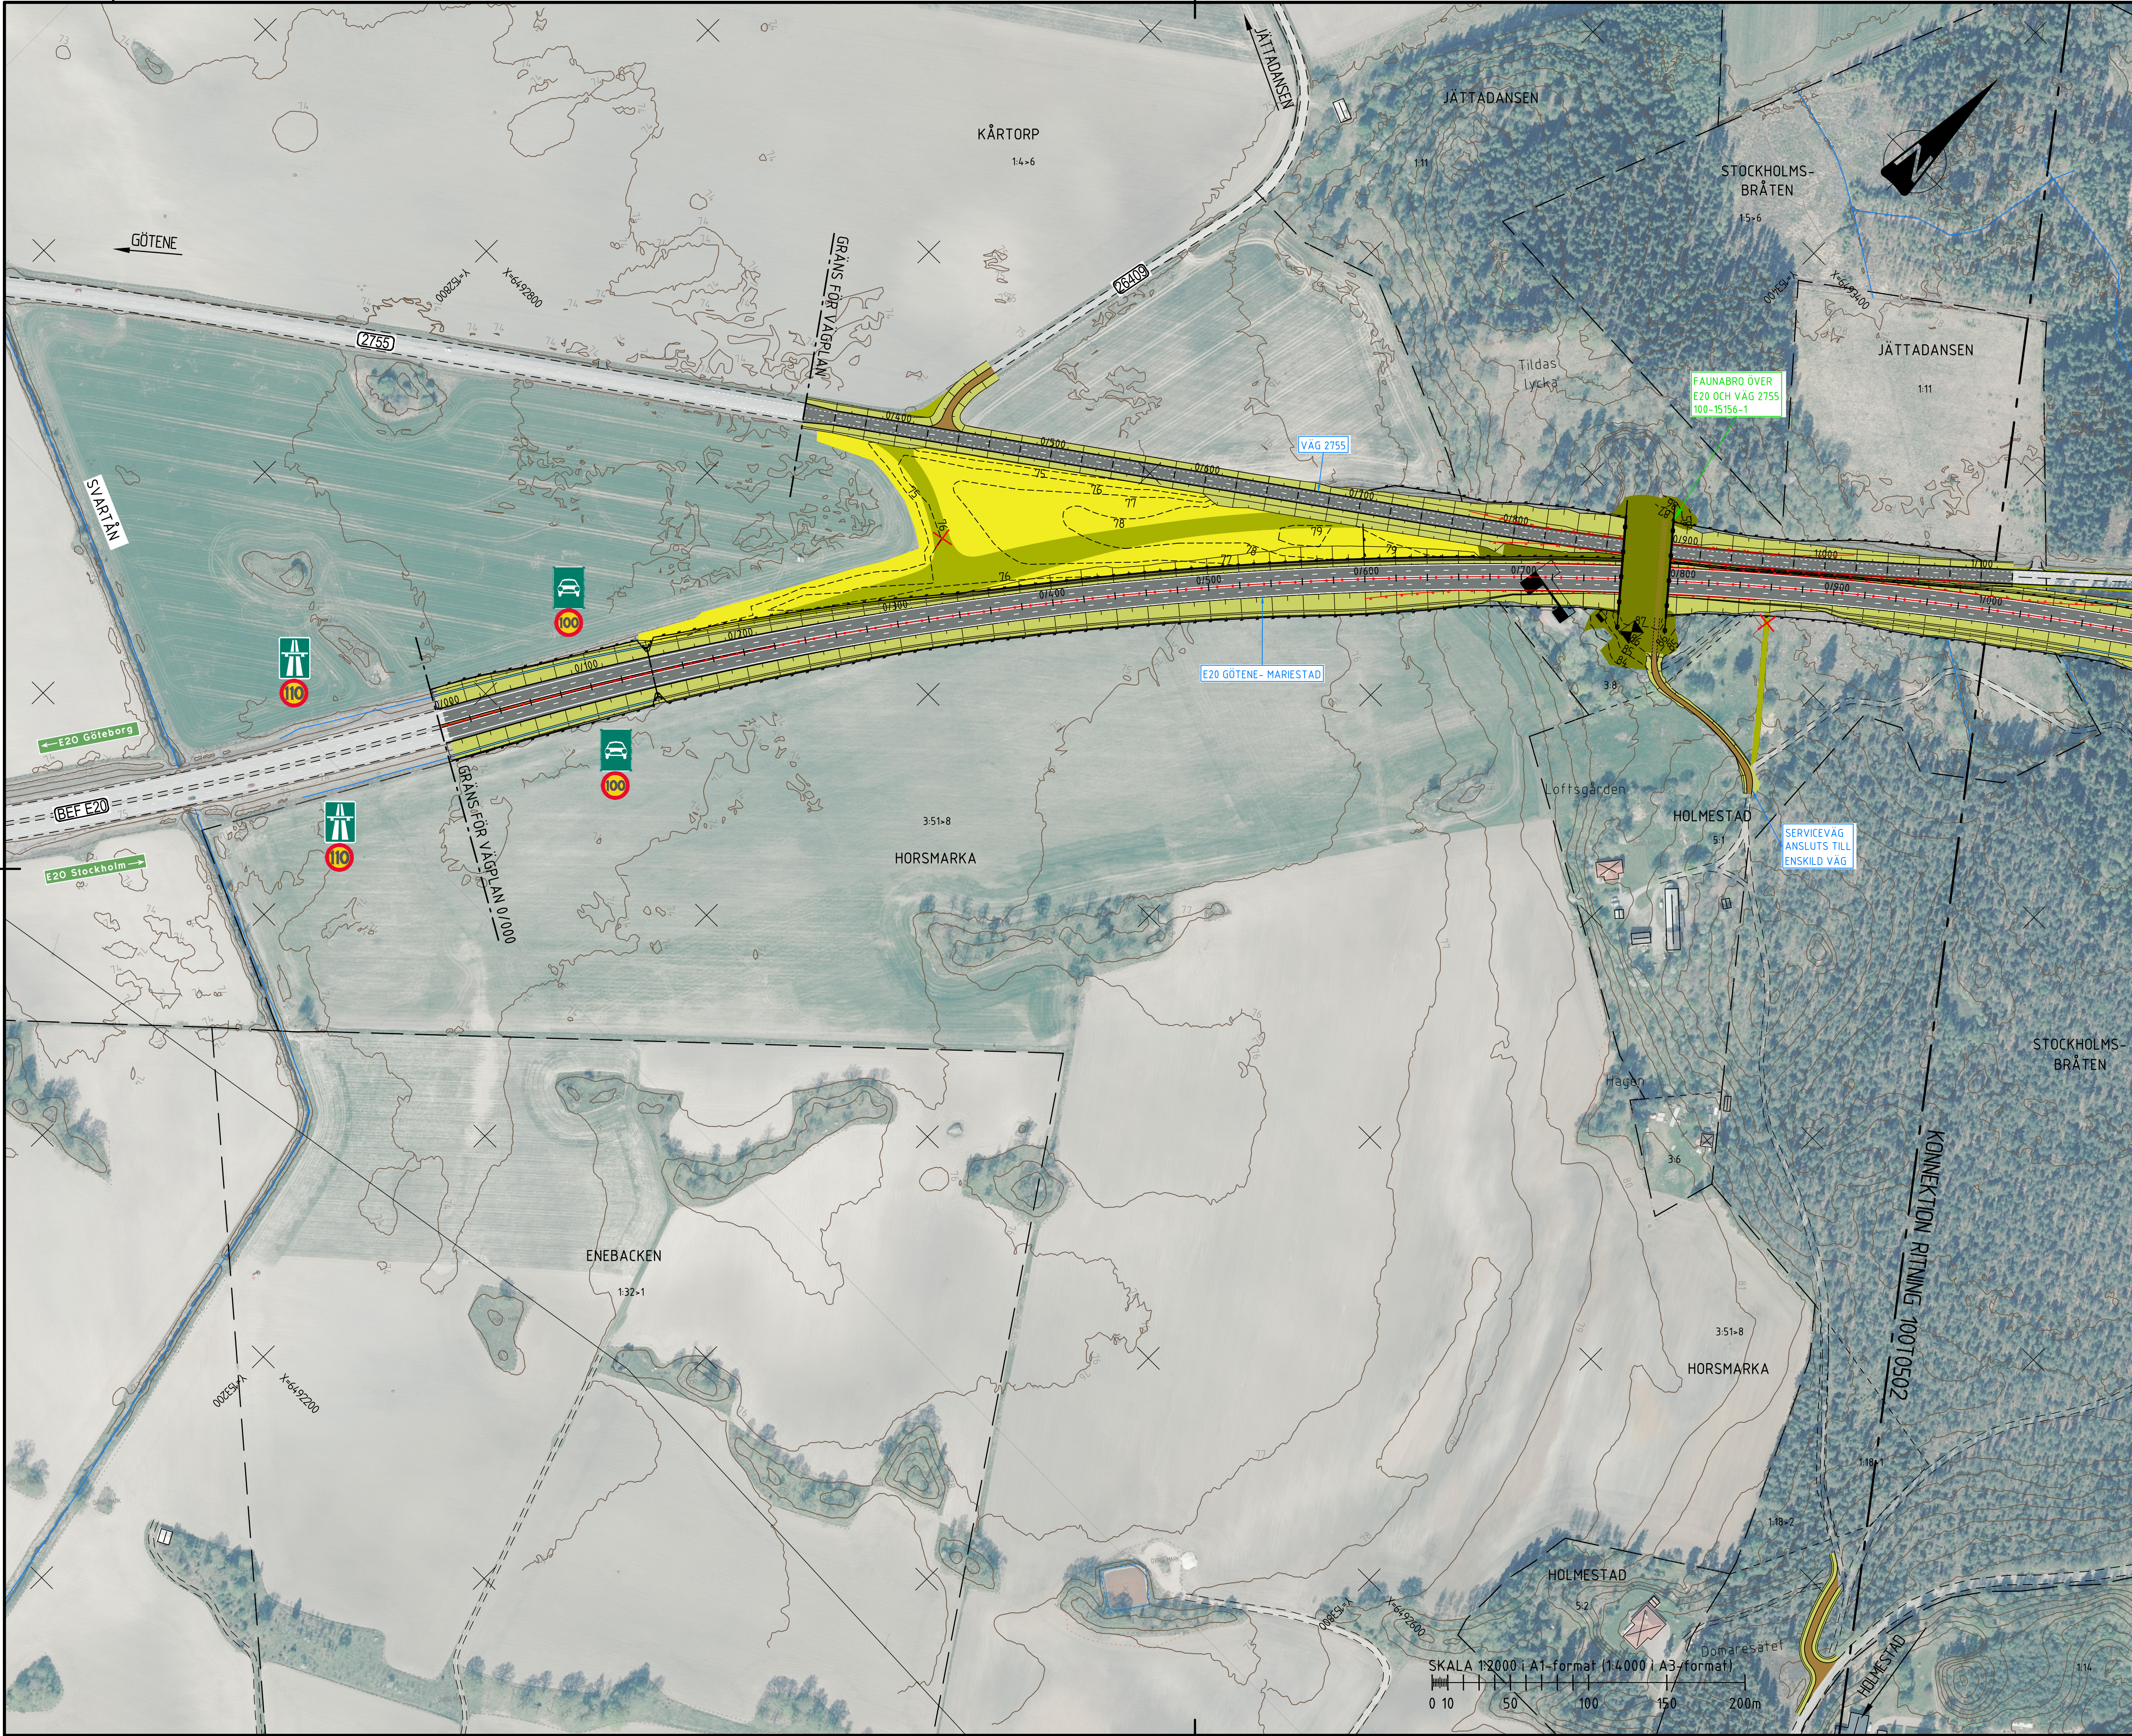

ALLMÄNT

KOORDINATSYSTEM I PLAN: SWEREF 99 13 30

HÖJDSYSTEM: RH2000

TECKENFÖRKLARING

FASTIGHETSGRÄNS

TRAKTGRÄNS

KOMMUNGRÄNS

BEF GRÄNS FÖR VÄGHÅLLNINGSOMRÅDE

NY GRÄNS FÖR VÄGHÅLLNINGSOMRÅDE

SIDORÄCKE

MITTRÄCKE

BULLERSKYDDSSKÄRM

VILTSTÄNGSEL

NY BELAGD VÄG

NY GÅNG- OCH CYKELVÄG

NY GRUSVÄG

NY VÄGSLÄNT

NY BERGSKÄRNING

TERRÄNGMODELLERING/NATURMARK

ÅTERSTÄLLNING AV MARK EFTER RIVNING AV BEF. VÄG

TERRÄNGMODELLERING AV ÅKERMARK

FÖRDRÖJNINGSDIKE

VÄG ELLER VÄGANSLUTNING SOM STÅNGS

BYGGNADER (BOSTAD/ ÖVRIGA BYGGNADER)

BYGGNADER SOM FÖRESLÅS RIVAS

TRUMMA

TORRTRUMMA

BUSSHÅLLPLATS

ALLMÄNN VÄG, VÄGNR.

ENSKILD VÄG MED STATSBI DRAG, NR.

ORIENTERINGSFIGUR

TYP AV PLAN

VÄGPLAN

GRANSKNINGSSTATUS/ SYFTE

FÖR GRANSKNING

HANDLINGSTYP

DATUM

2020-09-10

LEVERANS / ÄNDRINGS-PM

OBJEKT

E20

DELOMRÅDE / BANDEL

GÖTENE- MARIESTAD

ANLÄGGNINGSDI

GEMENSAMT

OBJEKTNUMMER / KM

150309

KONSTRUKTIONNUMMER

BESTÄLLARE

TRAFIKVERKET

LEVERANTÖR

MARKERA

SKAPAD AV

J. ASPGÅRD

UPPDRAGSNUMMER

5001-1804

GODKÄND AV

K. SJÖHOLM

ÄNDELNING

MARK

RITNINGSTYP

ILLUSTRATIONSKARTA

TEKNIKOMRÅDE / INNEHÅLL

T VÄGUTFORMNING OCH TRAFIK

BESKRIVNING

KM 0/000-1/000

SKALA

1:2000

FORMAT

A1

FÖRVALTNINGSNUMMER

RITNINGNUMMER

1 00 T 05 01

BLAD

NÄSTA BLAD

BET

FL KVA1\Trafik\2020\0501\0501.dwg, 2020-09-07 13:36, AV ANVÄNDARE: NS4