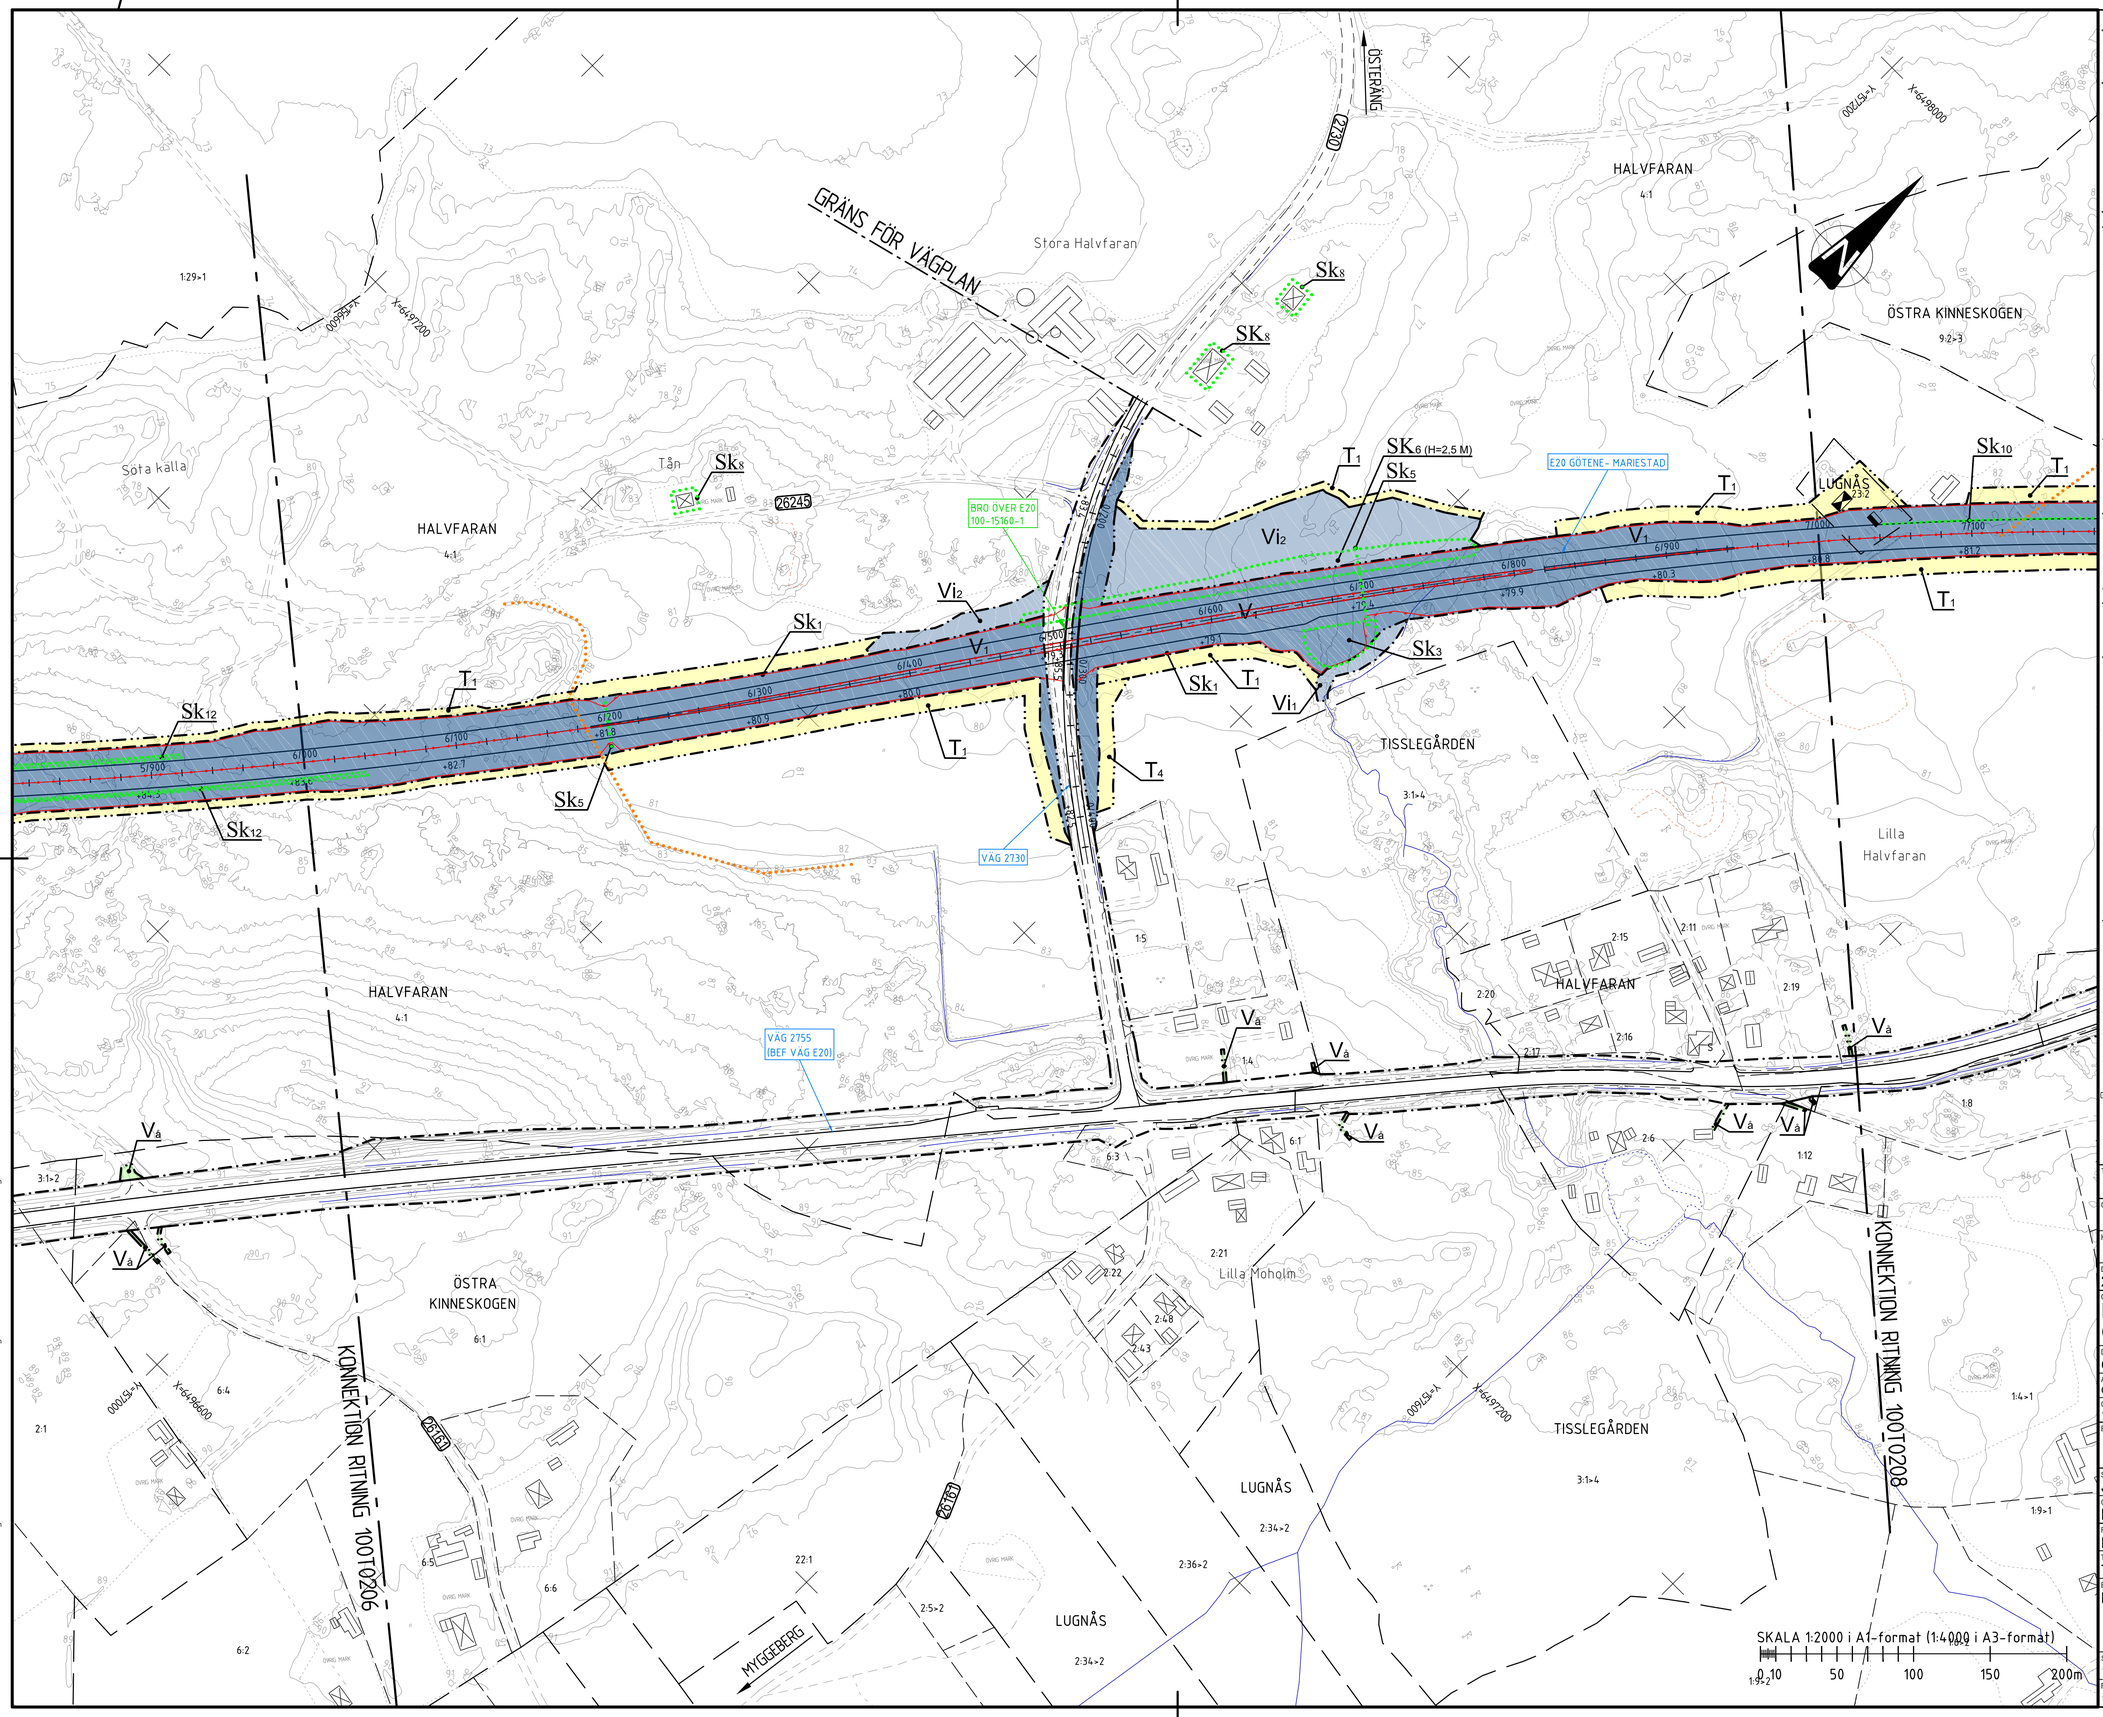
GRÄNS FÖR VÄGPLAN
ÖSTERÅNG
2730
Stora Halvfaran
HALVFARAN
4:1
ÖSTRA KINNESKOGEN
9:2>3
Söta källa
Tån
26245
BRO ÖVER E20
100-15160-1
E20 GÖTENE - MARIESTAD
LUGNÅS
23:2
TISSLEGÅRDEN
3:1>4
Lilla Halvfaran
VÄG 2730
VÄG 2755
(BEF VÄG E20)
Lilla Moholm
2:21
KONNEKTION RITNING 100T0206
KONNEKTION RITNING 100T0208
26160
MYGGEBERG
LUGNÅS
2:34>2
2:36>2
2:5>2
22:1
6:5
6:6
6:2
6:4
2:1
1:29>1
X=6497200
X=6498600
Y=1575000
Y=1577200
X=6498000
SK8
Sk8
SK6 (H=2,5 M)
Sk5
Sk1
Sk3
Sk10
Sk12
Vi1
Vi2
V1
T1
T4
Vå
57900
58000
58100
58200
58300
58400
58500
58600
58700
58800
58900
59000
59100
59200
59300
59400
59500
59600
59700
59800
59900
60000
60100
60200
60300
60400
60500
60600
60700
60800
60900
61000
61100
61200
61300
61400
61500
61600
61700
61800