


\\Model\T1004\102.dwg
\\Model\T1000\21.dwg
\\Model\T1004\104.dwg
\\Model\T1004\101.dwg
\\Model\T1004\103.dwg

\\Model\T1000\201.dwg
\\Model\T1000\78.dwg
\\Model\T1000\56.dwg
\\Model\T1000\202.dwg
\\Model\T1000\205.dwg

\\Model\T1000\70.dwg
\\Model\T1000\10.dwg
\\Model\T1000\53.dwg
\\Model\T1000\74.dwg
\\Model\T1000\54.dwg


XREFS:

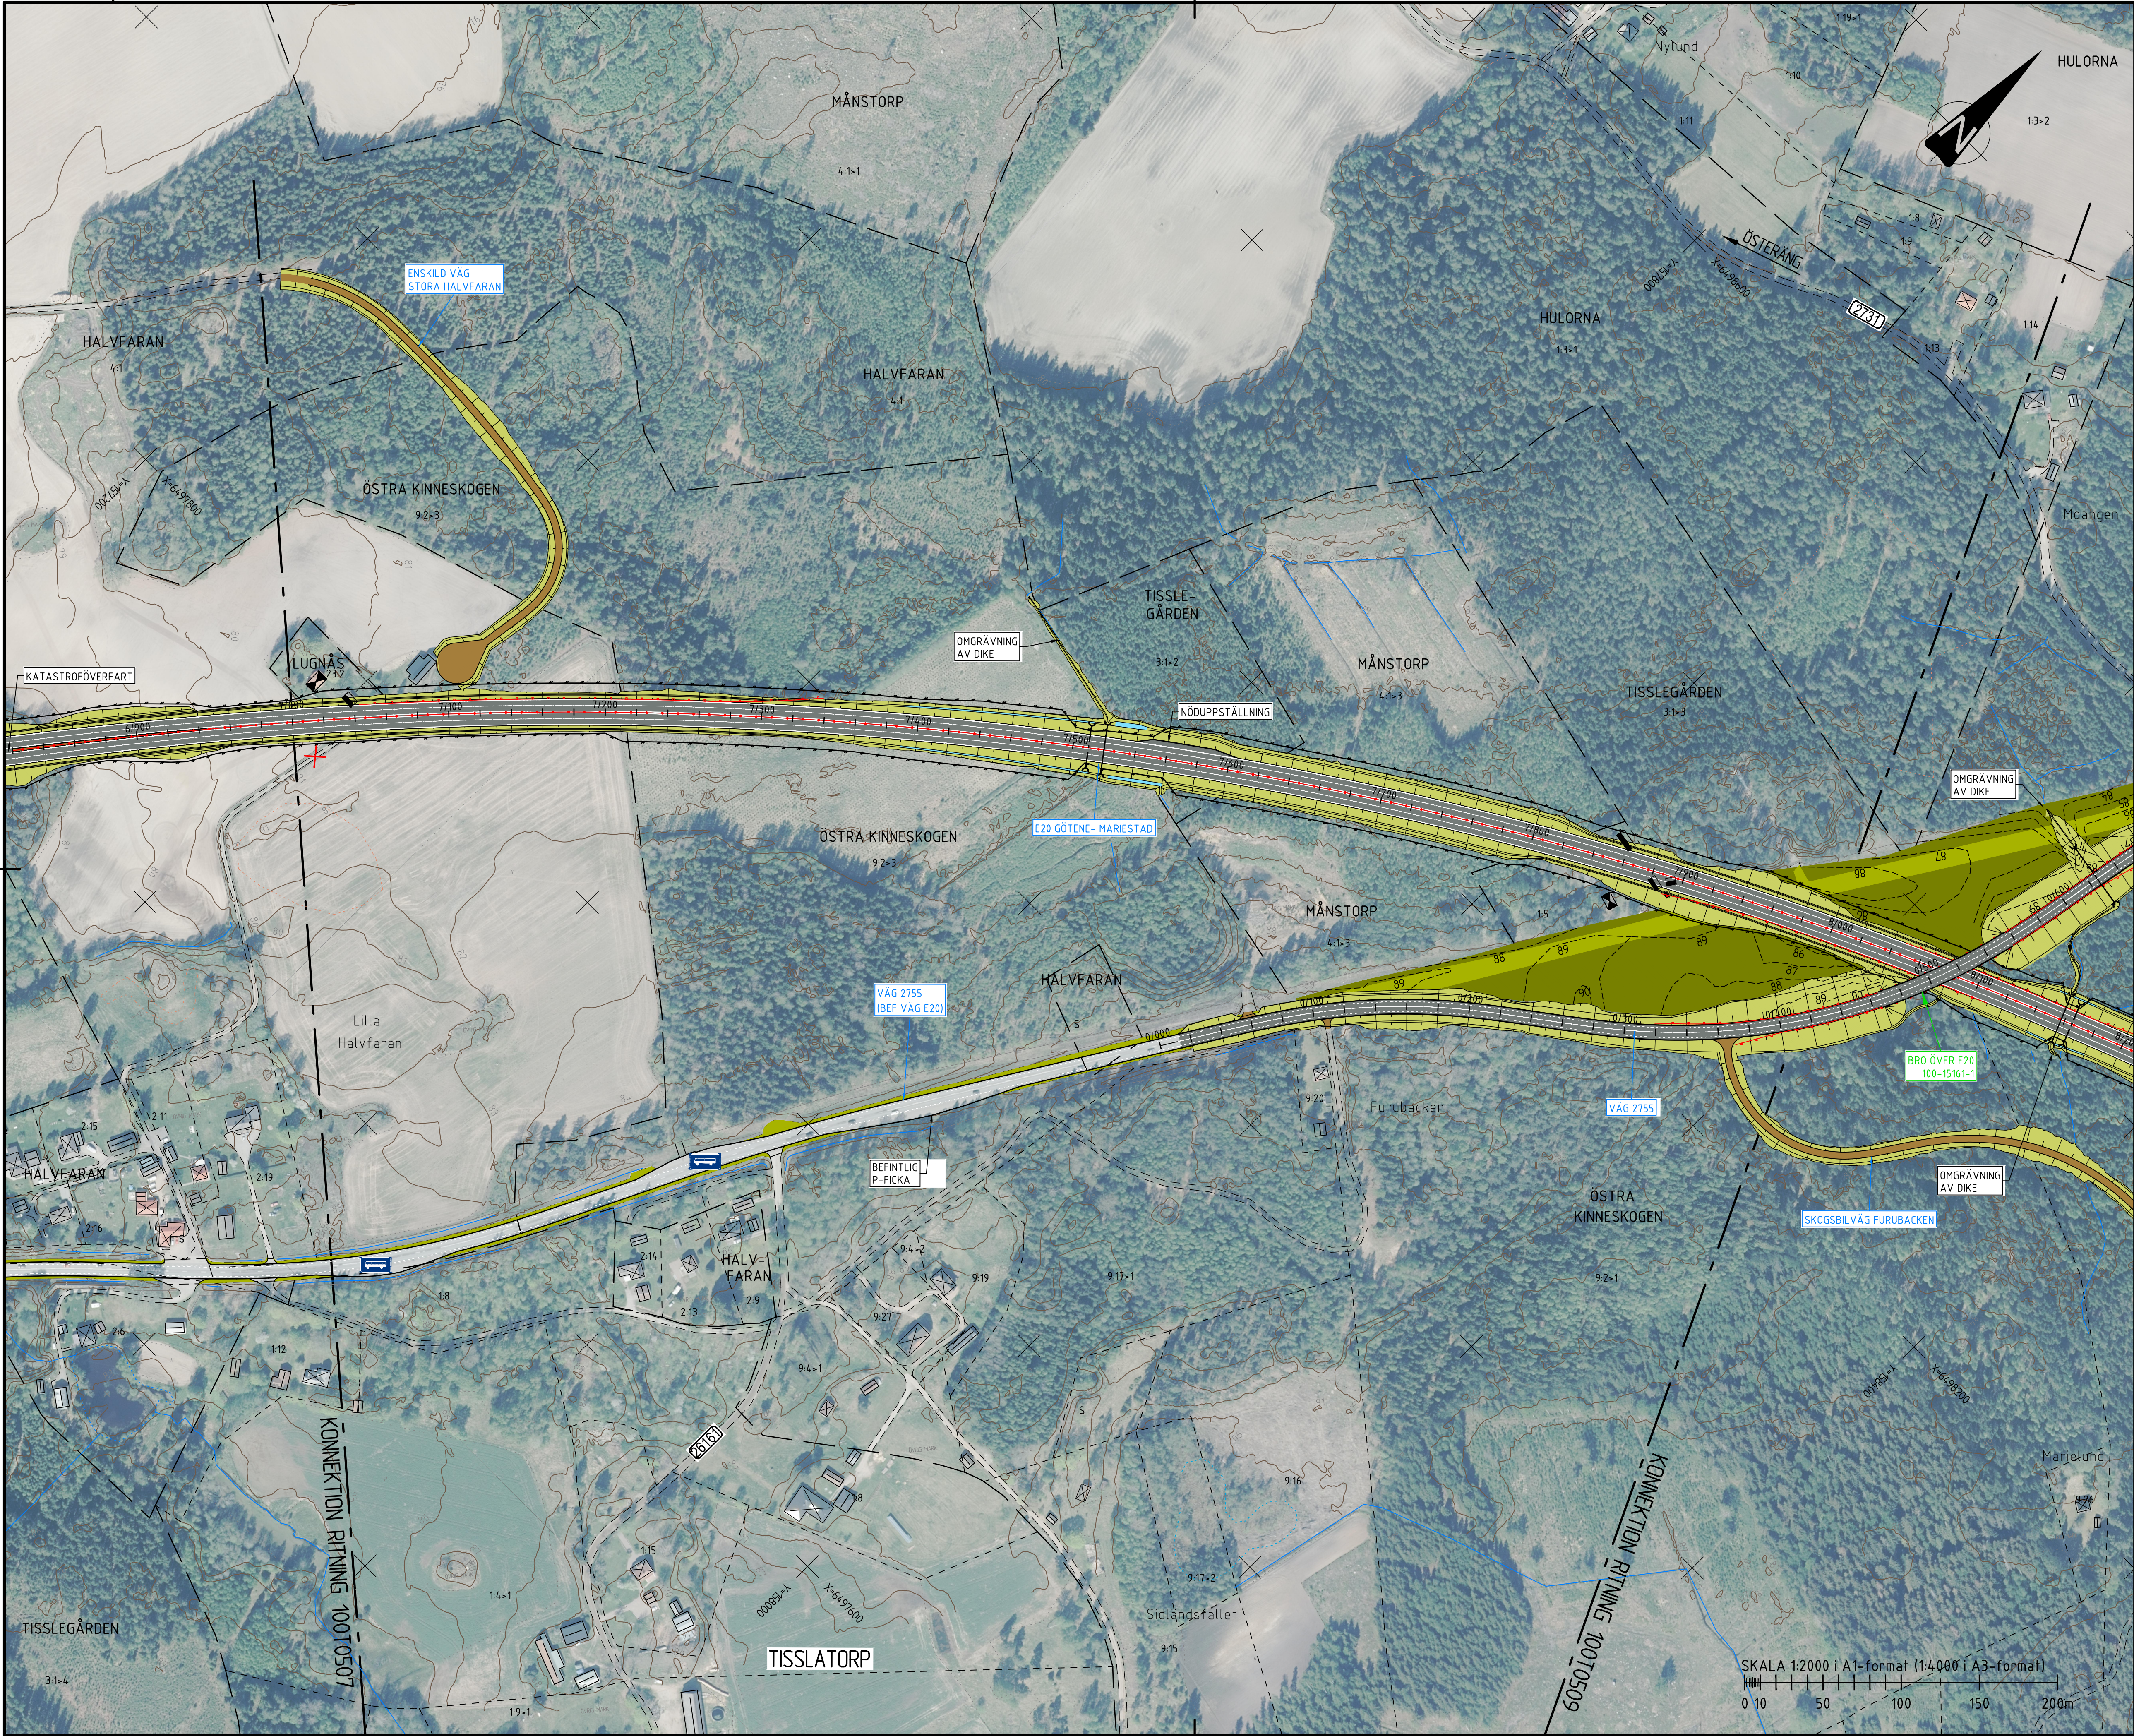

ALLMÄNT
KOORDINATSYSTEM I PLAN: SWEREF 99 13 30
HÖJDSYSTEM: RH2000

TECKENFÖRKLARING

- FASTIGHETSGRÄNS
- TRAKTGRÄNS
- KOMMUNGRÄNS
- BEF GRÄNS FÖR VÄGHÅLLNINGSOMRÅDE
- NY GRÄNS FÖR VÄGHÅLLNINGSOMRÅDE
- SIDORÄCKE
- MITTRÄCKE
- BULLERSKYDDSSKÄRM
- VILTSTÄNGSEL
- NY BELAGD VÄG
- NY GÅNG- OCH CYKELVÄG
- NY GRUSVÄG
- NY VÄGSLÄNT
- NY BERGSKÄRNING
- TERRÄNGMODELLERING/NATURMARK
- ÅTERSTÄLLNING AV MARK EFTER RIVNING AV BEF. VÄG
- TERRÄNGMODELLERING AV ÅKERMARK
- FÖRDRÖJNINGSDIKE
- VÄG ELLER VÄGANSLUTNING SOM STÄNGS
- BYGGNADER (BOSTAD/ ÖVRIGA BYGGNADER)
- BYGGNADER SOM FÖRESLÅS RIVAS
- TRUMMA
- TORRTRUMMA
- BUSSHÄLLPLATS
- ALLMÄNN VÄG, VÄGNR.
- ENSKILD VÄG MED STATSBI DRAG, NR.

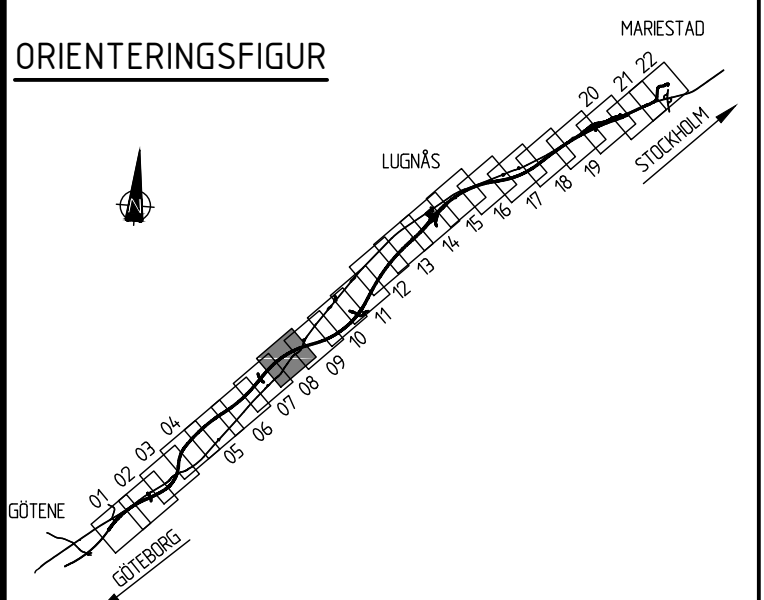

TYP AV PLAN: **VÄGPLAN**

GRANSKNINGSSTATUS/ SYFTE: **FÖR GRANSKNING**

HANDLINGSTYP

DATUM: 2020-09-10 LEVERANS / ÄNDRINGS-PM

OBJEKT: **E20 GÖTENE-MARIESTAD**

DELOMRÅDE / BANDEL: **GÖTENE- MARIESTAD**

ANLÄGGNINGSDEL: **GEMENSAMT**

OBJEKTNUMMER / KM: 150309 KONSTRUKTIONNUMMER

BESTÄLLARE: **TRAFIKVERKET** LEVERANTÖR: **MARKERA**

SKAPAD AV: **J. ASPGÅRD** UPPDRAGSNUMMER: **5001-1804**

GODKÄND AV: **K. SJÖHOLM** ÄNDELNING: **MARK**

RITNINGSTYP: **ILLUSTRATIONSKARTA**

TEKNIKOMRÅDE / INNEHÅLL: **T VÄGUTFORMNING OCH TRAFIK**

BESKRIVNING: **KM 7/000-8/000**

SKALA: 1:2000 FORMAT: **A1** FÖRVALTNINGSNUMMER

RITNINGNUMMER: 1 00 T 05 08 BLAD: NÄSTA BLAD: BET: