


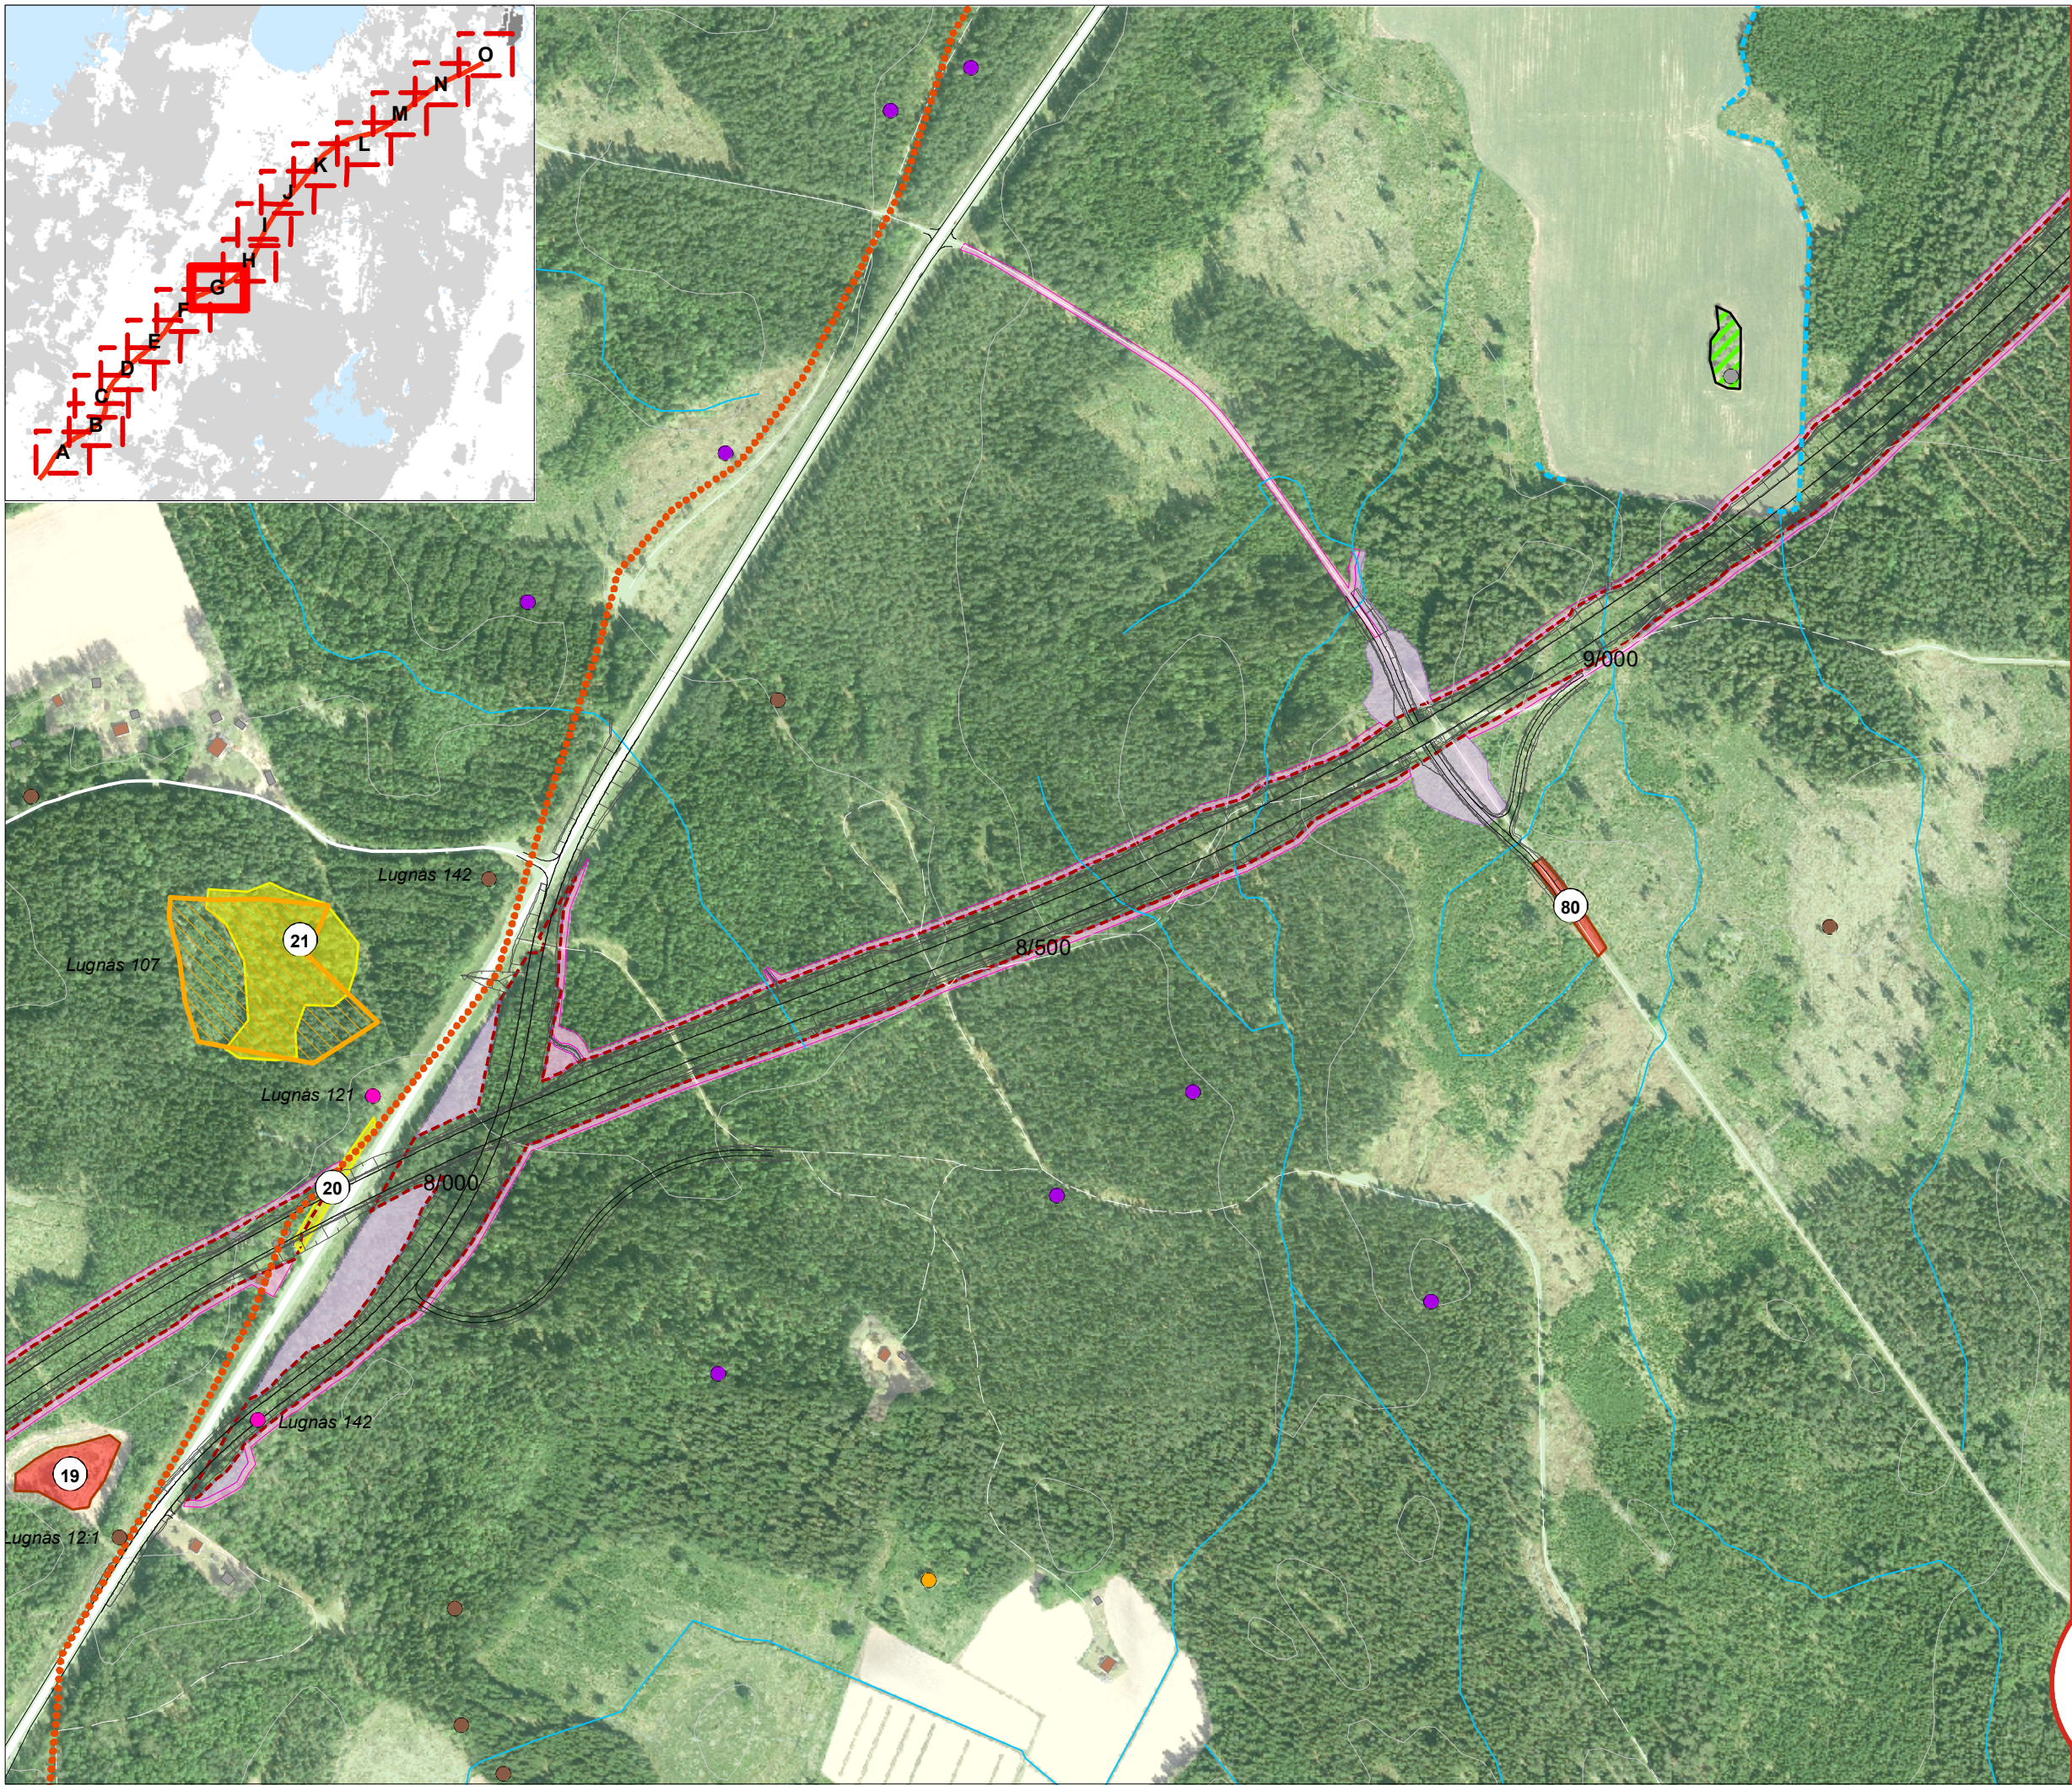

E20 GÖTENE - MARIESTAD

Bilaga 1 - Karta G Illustration

Datum: 2020-07-03

Skala (A3): 1:5 000



FÖRKLARING

Naturinventering

- — Odlingsröse
- ✱ Jätteträd
- Grodlokaler
- Dike
- Stenmur
- Allé
- Åkerholme/Åkerholme och odlingsröse

NVI klass (Naturinventering)


- ✕ Klass 1 - Högsta naturvärde
- ✕ Klass 2 - Høgt naturvärde
- ✕ Klass 3 - Påtagligt naturvärde
- ✕ Klass 4 - Visst naturvärde

Kulturmiljö

- Fornlämning
- Övrig kulturhistorisk lämning
- Möjlig fornlämning
- Övrigt
- NY XX Ny fornlämning Arkeologisk utredning 2018
- NY XX Ny fornlämning Arkeologisk utredning 2018
- ▭ Riksintresse Kulturmiljövård
- Äldre landsväg

Övrigt

- Vägförslag ny E20
- Vägförslag lokalväg/enskild väg
- Inskränkt vägrätt/ tillfällig nyttjanderätt
- Föreslaget vägområde
- Kommungräns

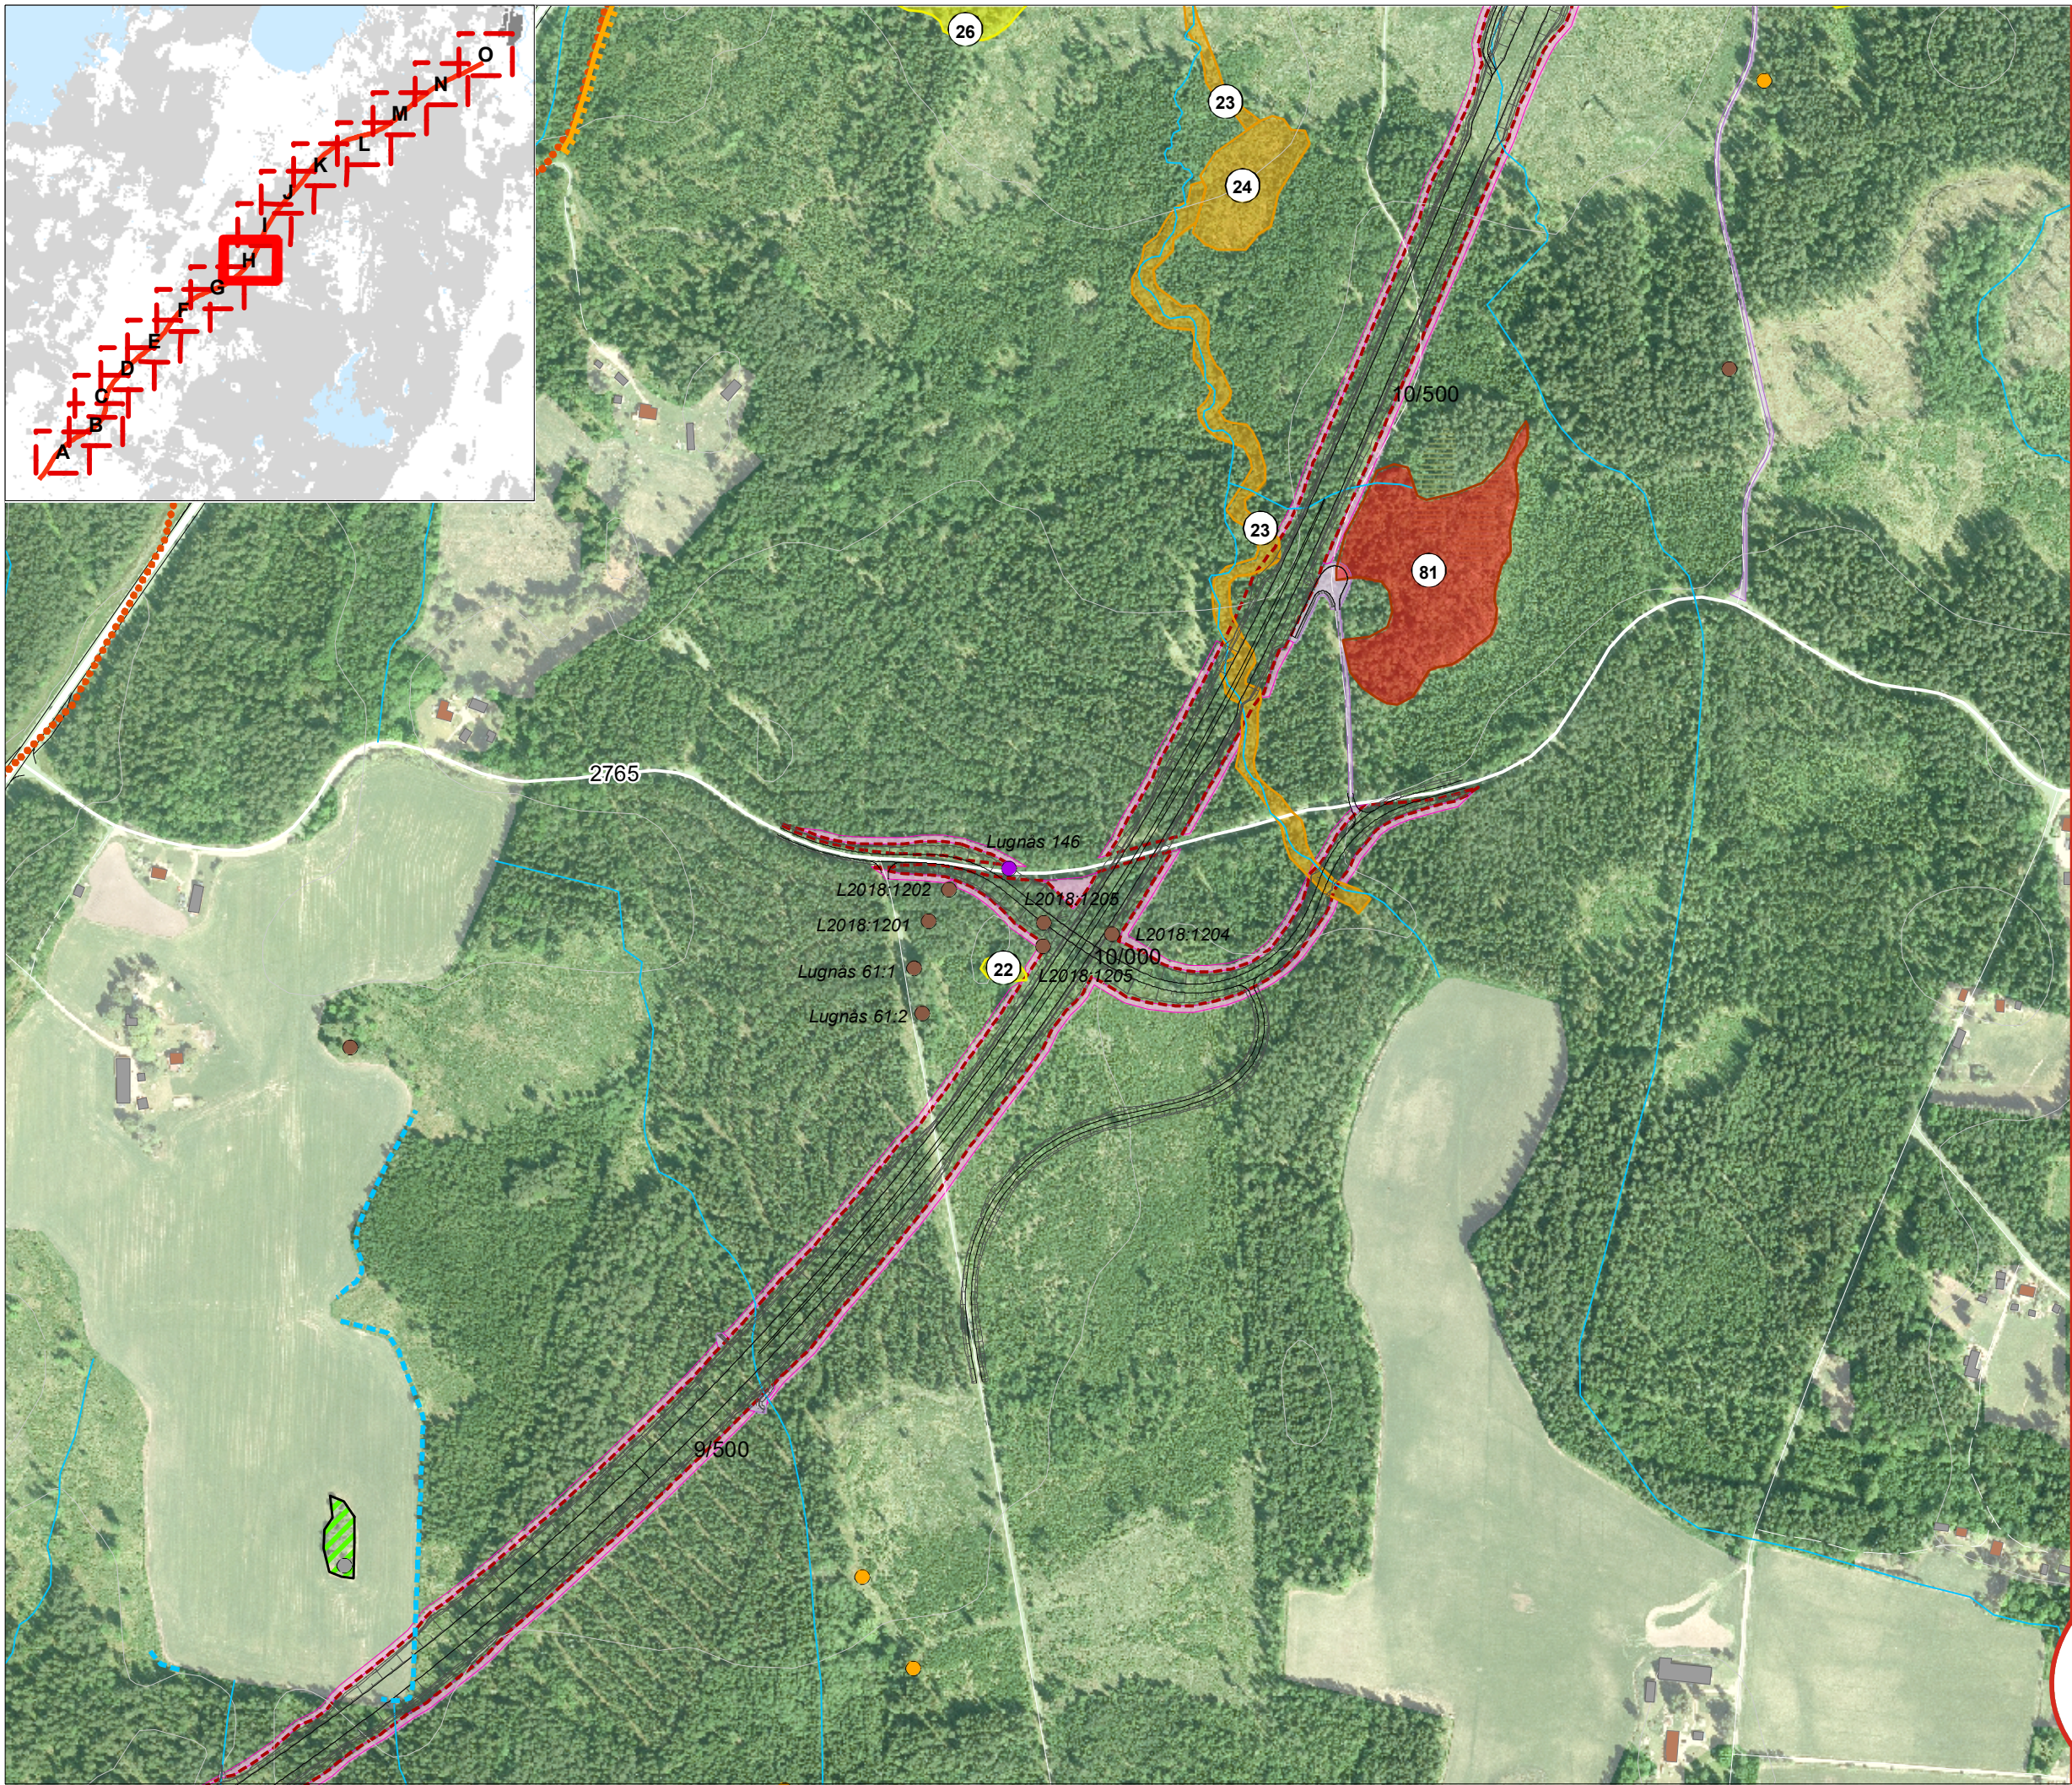


E20 GÖTENE - MARIESTAD

Bilaga 1 - Karta H Illustration

Datum: 2020-07-03

Skala (A3): 1:5 000

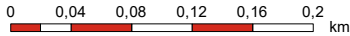

FÖRKLARING

Naturinventering

- Odlingsröse
- Jätteträd
- Grodlokaler
- Dike
- Stenmur
- Allé
- Åkerholme/Åkerholme och odlingsröse

NVI klass (Naturinventering)


- Klass 1 - Högsta naturvärde
- Klass 2 - Høgt naturvärde
- Klass 3 - Påtagligt naturvärde
- Klass 4 - Visst naturvärde

Kulturmiljö

- Fornlämning
- Övrig kulturhistorisk lämning
- Möjlig fornlämning
- Övrigt
- Ny fornlämning Arkeologisk utredning 2018
- Ny fornlämning Arkeologisk utredning 2018
- Riksintresse Kulturmiljövård
- Äldre landsväg

Övrigt

- Vägförslag ny E20
- Vägförslag lokalväg/enskild väg
- Inskränkt vägrätt/ tillfällig nyttjanderätt
- Föreslaget vägområde
- Kommungräns

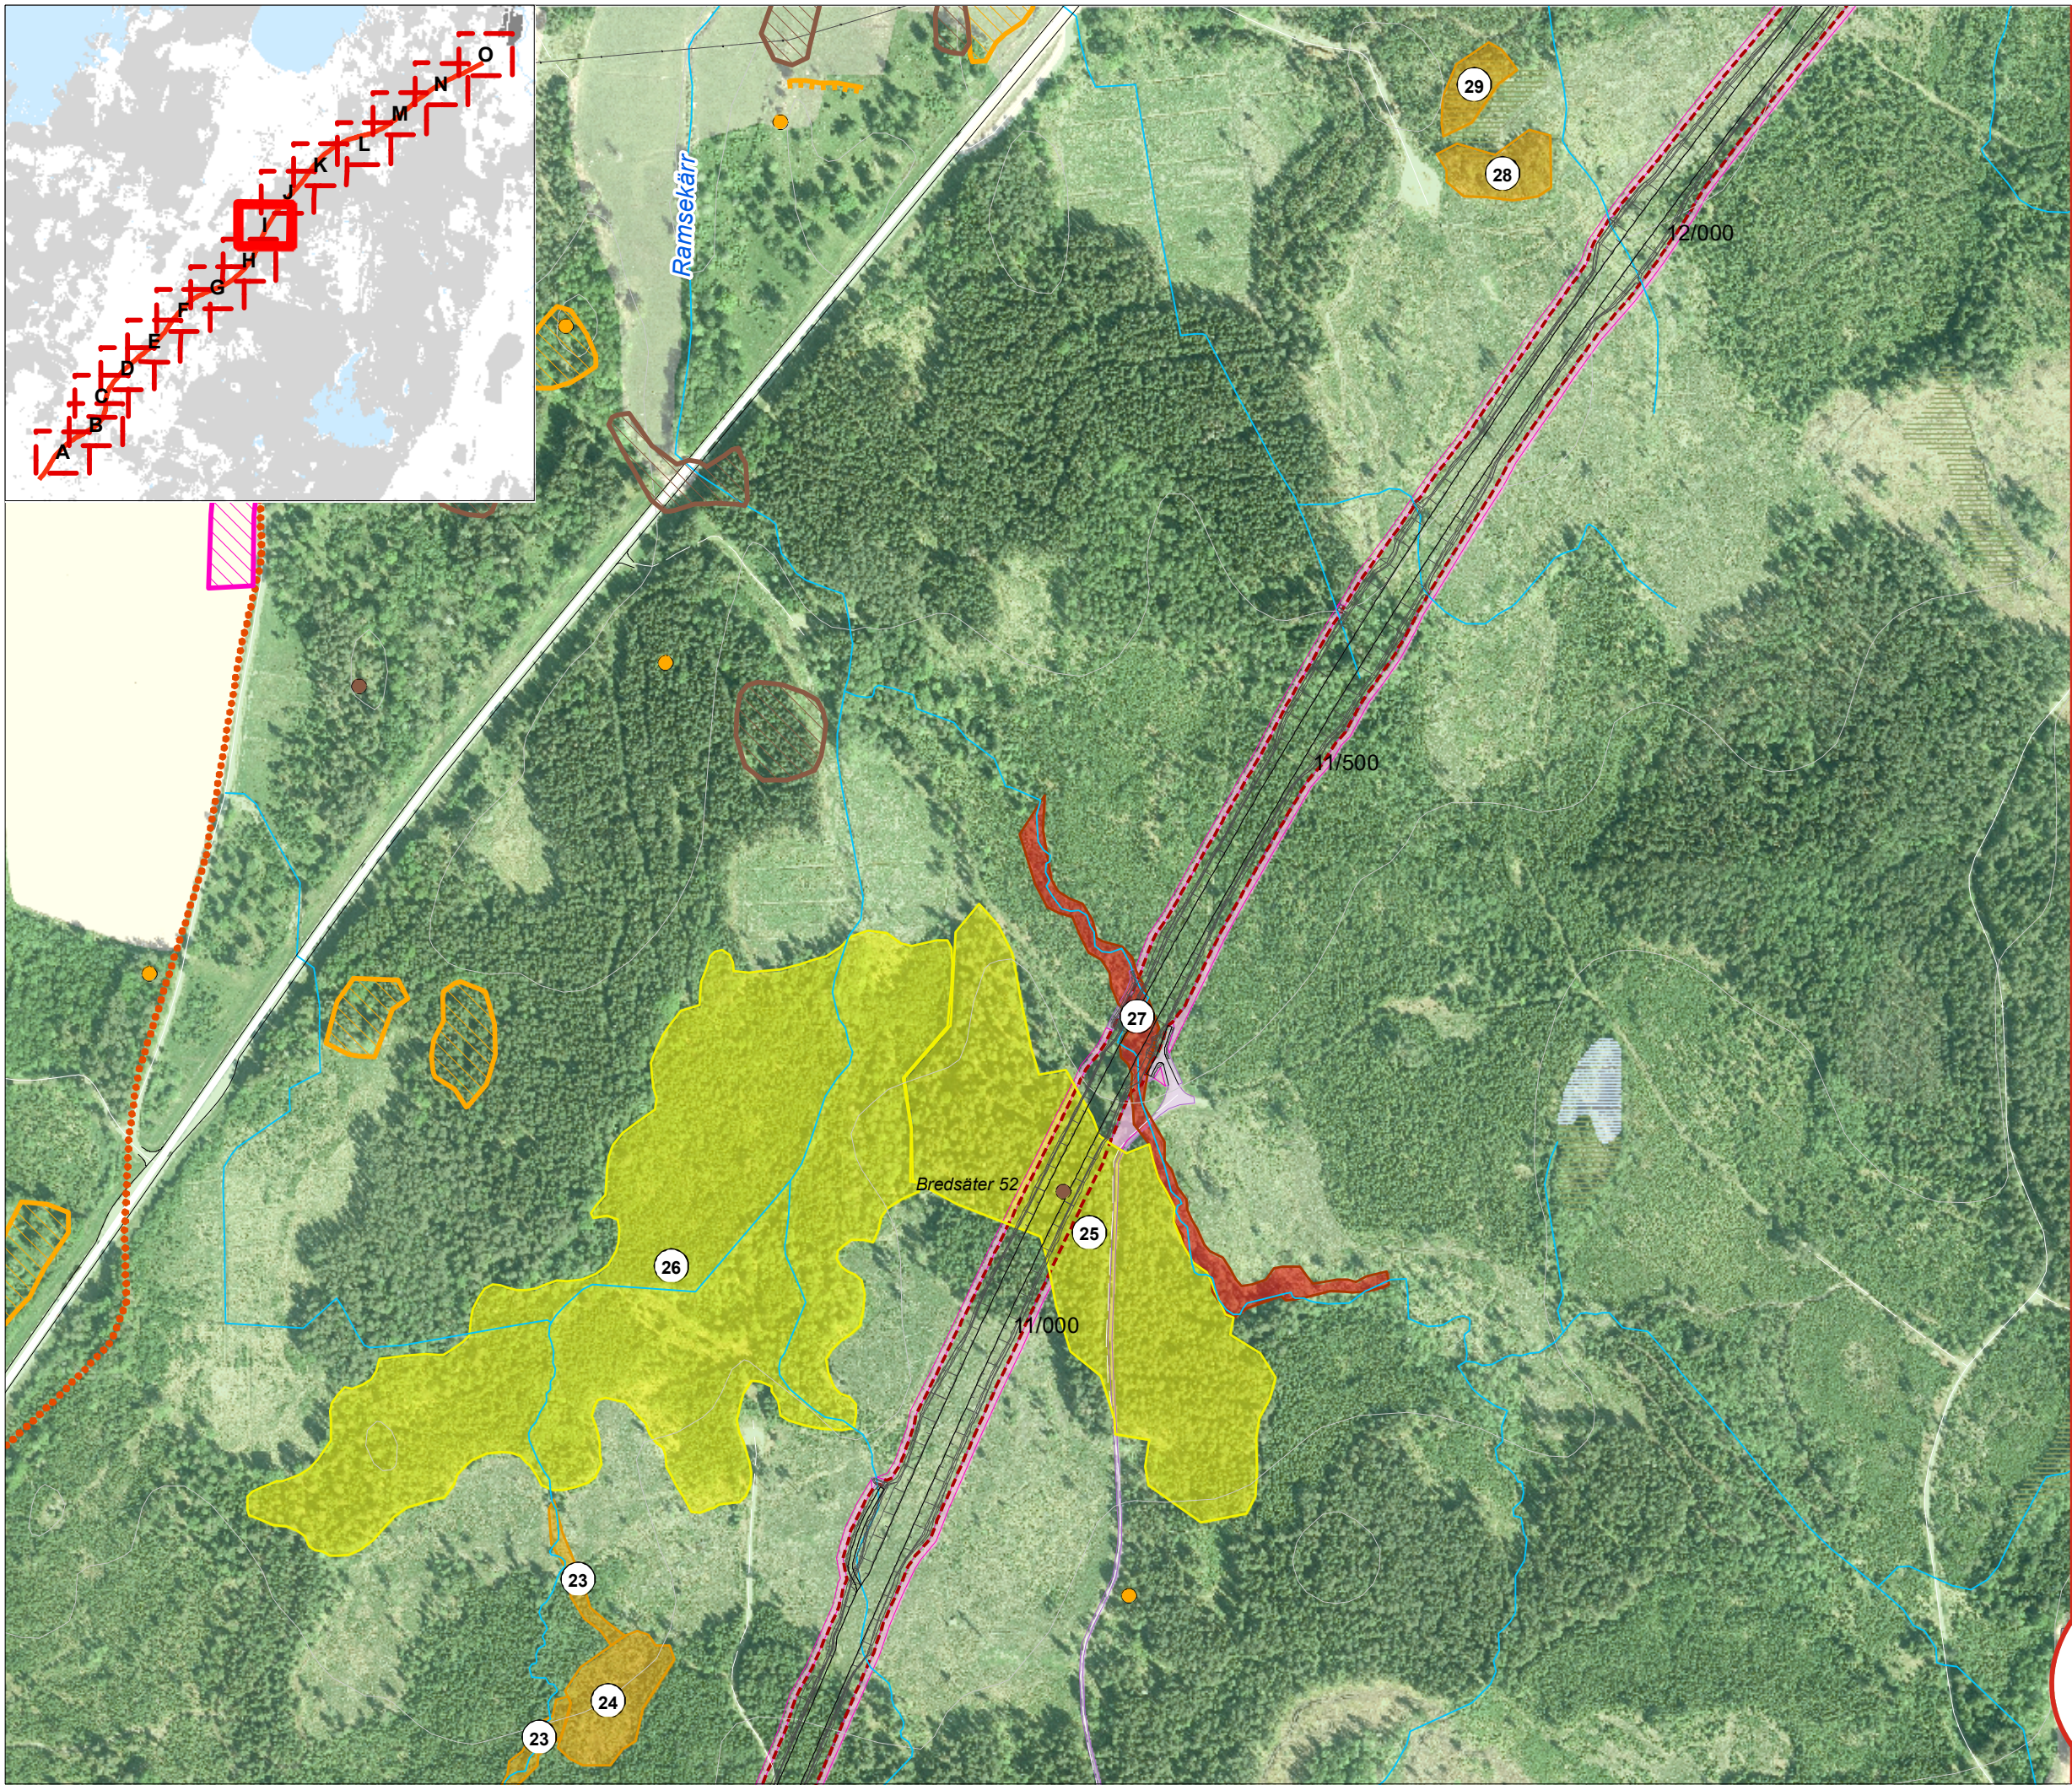

E20 GÖTENE - MARIESTAD

Bilaga 1 - Karta I Illustration

Datum: 2020-07-03

Skala (A3): 1:5 000



FÖRKLARING

Naturinventering

- — Odlingsröse
- ✱ Jätteträd
- Grodlokaler
- Dike
- Stenmur
- Allé
- Åkerholme/Åkerholme och odlingsröse

NVI klass (Naturinventering)

- X Klass 1 - Högsta naturvärde
- X Klass 2 - Høgt naturvärde
- X Klass 3 - Påtagligt naturvärde
- X Klass 4 - Visst naturvärde

Kulturmiljö

- ● Fornlämning
- ● Övrig kulturhistorisk lämning
- ● Möjlig fornlämning
- ● Övrigt
- NY XX Ny fornlämning Arkeologisk utredning 2018
- NY XX Ny fornlämning Arkeologisk utredning 2018
- Riksintresse Kulturmiljövård
- Äldre landsväg

Övrigt

- Vägförslag ny E20
- Vägförslag lokalväg/enskild väg
- Inskränkt vägrätt/ tillfällig nyttjanderätt
- Föreslaget vägområde
- Kommungräns