





## SEKTION A-A NORRA BUSSHÅLLPLATSEN

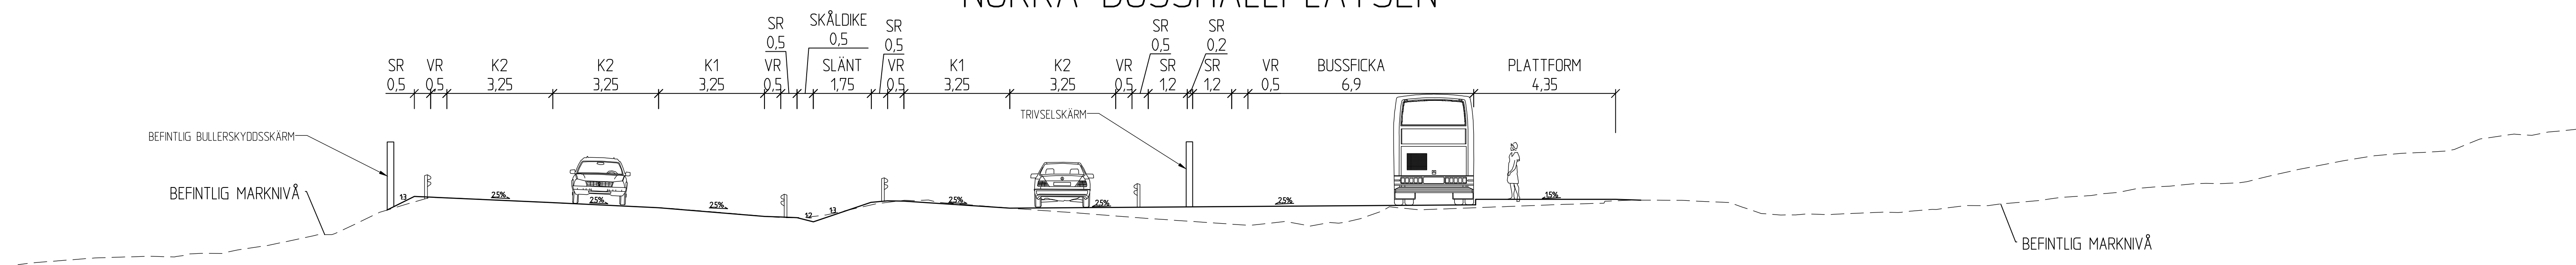

## SEKTION B-B SÖDRA BUSSHÅLLPLATSEN

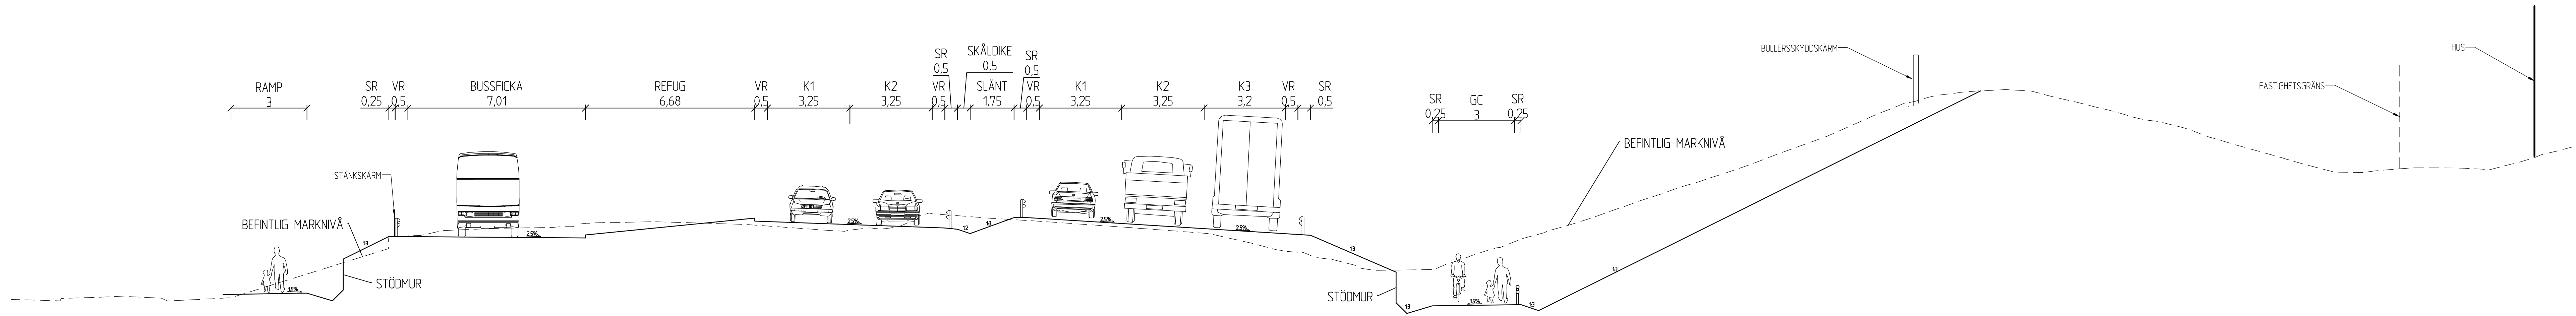


## SEKTION C-C SÖDRA BUSSHÅLLPLATSEN

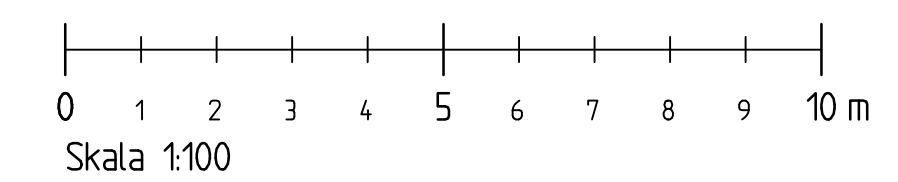
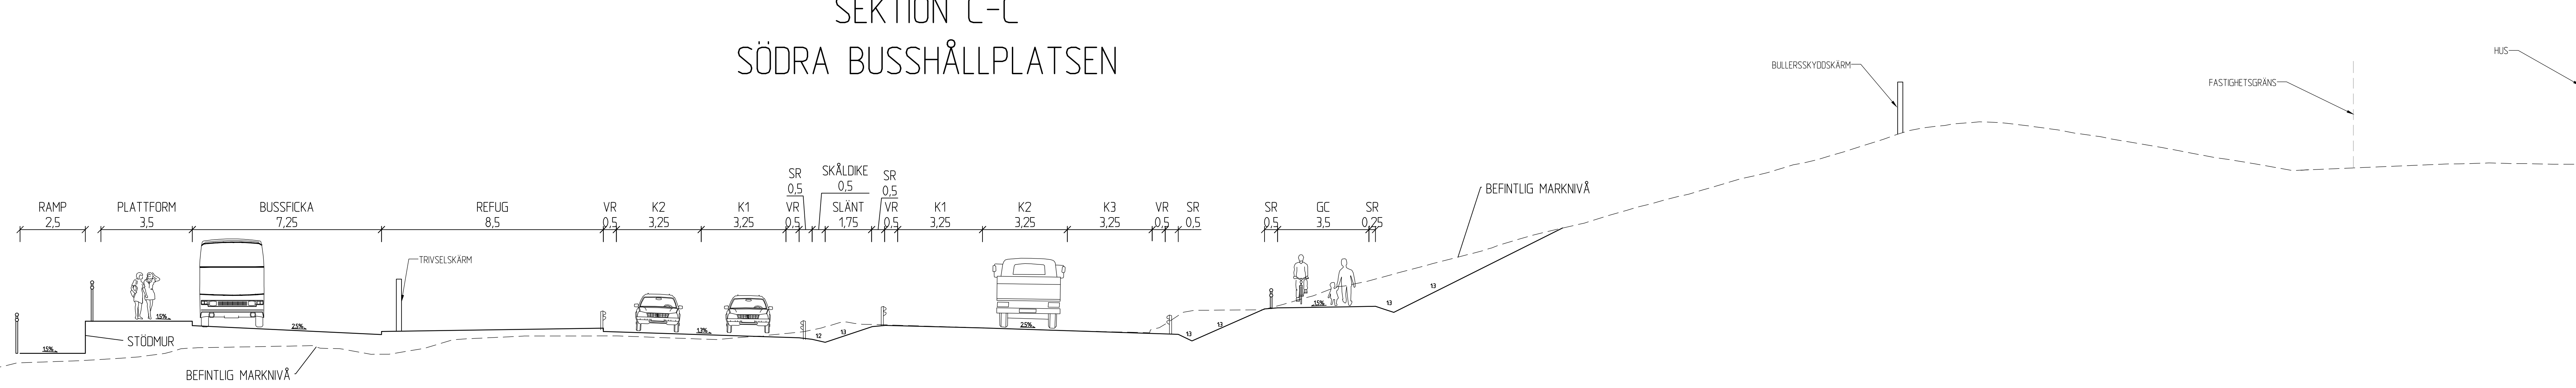


TYP AV PLAN		<b>VÄGPLAN</b>	
GRÄNSNINGSTATUS / SYFTE		GRÄNSNINGSHANDLING	
HANDLINGSTYP		LEVERANS / ÄNDRINGS-PM	
DATUM		2020-10-05	
OBJEKT		VÄGPLAN V229 NORRA SKÖNDAL	
GOMRÅDE / BANDEL		VÄG 229 DELEN V73 TOM V260	
ANLÄGGNINGSTYP		GEMENSAMT	
OBJEKTNUMMER / RM		8485530	
BESTÄLLARE		LEVERANTÖR	
<b>TRAFIKVERKET</b>		<b>SWECO</b>	
SKAPAD AV		UPPRÖSNINGSNUMMER	
M. ANDERSSON		12705027	
GRANSAD AV		ÄNDRINGS-	
M. OLOFSSON			
SEKTION			
VÄGUTFORMNING OCH TRAFIK			
TYPSEKTION			
NORRA BUSSHÅLLPLATSEN A-A			
SÖDRA BUSSHÅLLPLATSEN C-C			
SEKTION B-B			
SKALA		FORMAT	
1:100		A1L	
RITNINGNUMMER		FORVALTNINGSNUMMER	
2.00 T 04 01		BLAD	
		NÄSTA BLAD	
		BET	

### SEKTION D-D

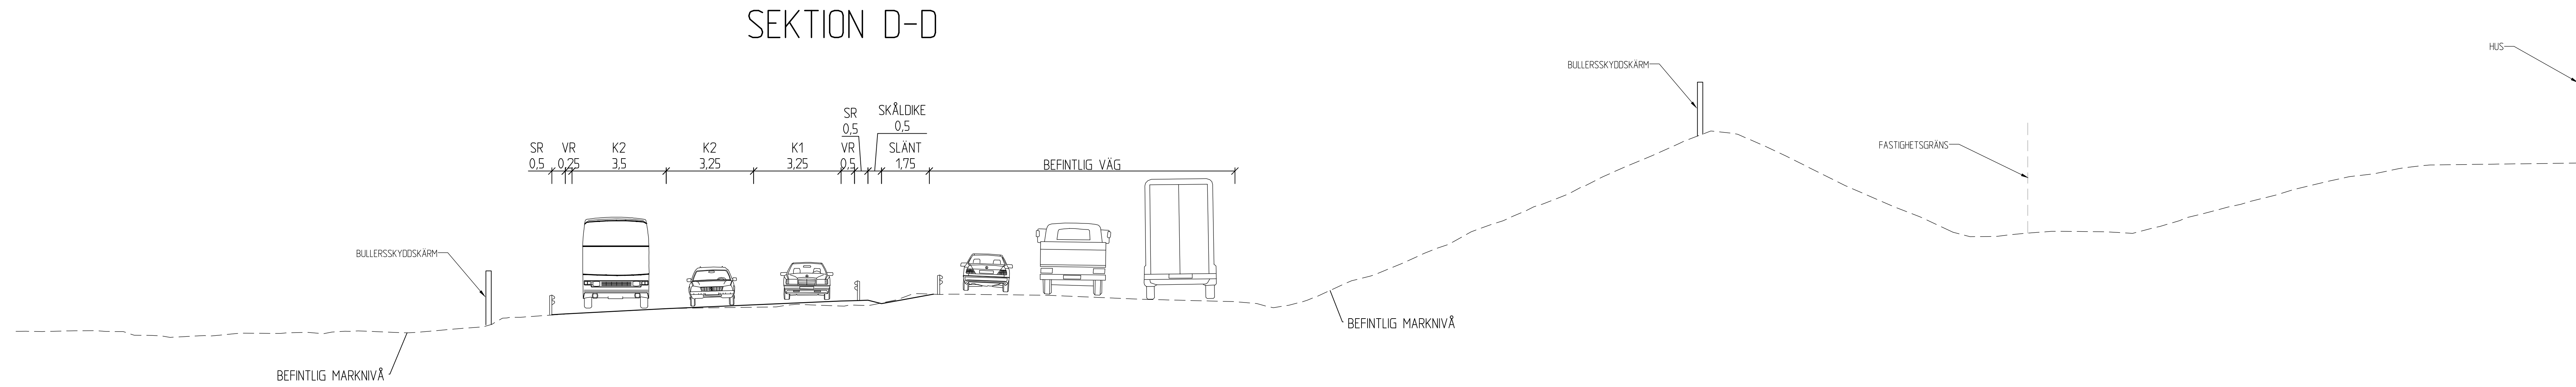

### SEKTION E-E

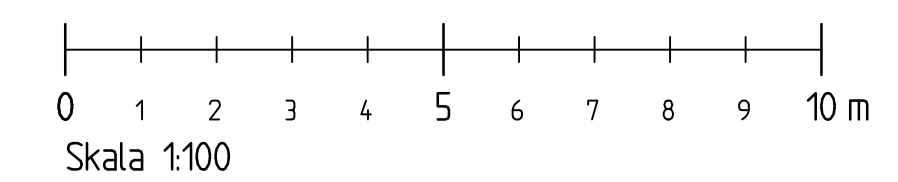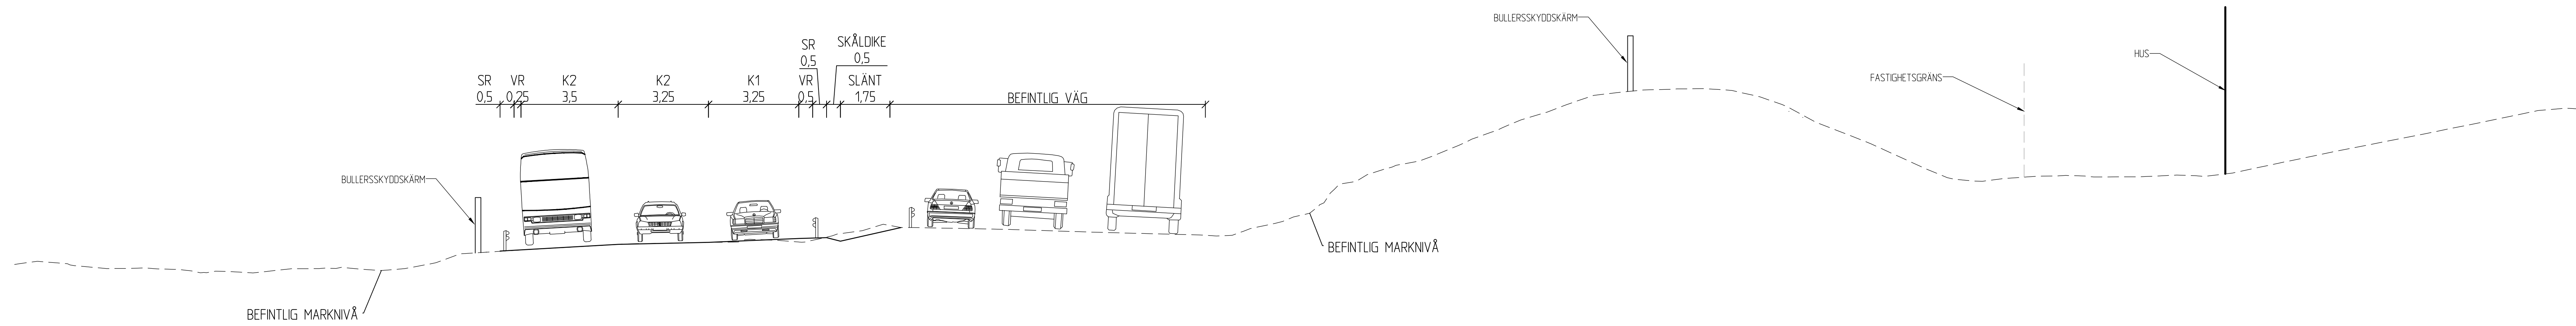

TYP AV PLAN		<b>VÄGPLAN</b>	
GRANSNINGSTATUS / SYFTE		GRANSKNINGSHANDLING	
HANDLINGSTYP	GRANSKNINGSHANDLING	LEVERANS / ÄNDRINGS-PM	
DATEM	2020-10-05	LEVERANS / ÄNDRINGS-PM	
OBJEKT	VÄGPLAN V229 NORRA SKÖNDAL		
OMRÅDE / BANDEL	VÄG 229 DELEN V73 TOM V260		
ANLÄGGNINGSTYP	GEMENSAMT		
OBJEKTNUMMER / PM	8485530	KONSTRUKTIONSNUMMER	
BESTÄLLARE	TRAFIKVERKET	LEVERANTÖR	SWECO
SKAPAD AV	M. ANDERSSON	UPPRÖSNINGSNUMMER	12705027
GRANSKAD AV	M. OLOFSSON	ÄNDRINGS	
RITNINGSTYP	SEKTION		
TEKNIKOMRÅDE / INNEHÅLL	VÄGUTFORMNING OCH TRAFIK		
BESKRIVNING	TYPSEKTION SEKTION D-D SEKTION E-E VÄG 229		
SKALA	1:100	FORMAT	A1L
RITNINGSNUMMER	2.00 T 04 02	BLAD	NASTA BLAD BET