




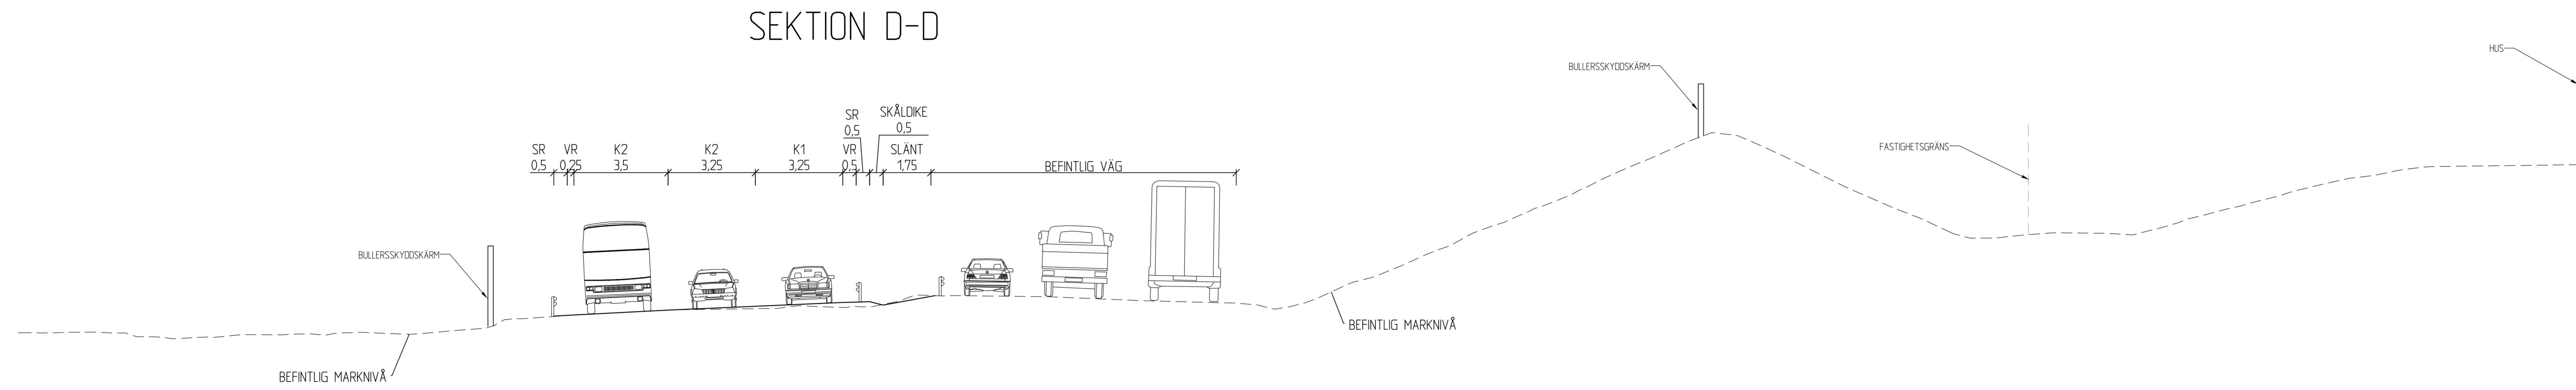

### SEKTION D-D

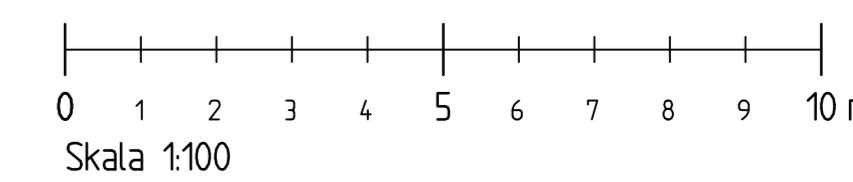

### SEKTION E-E

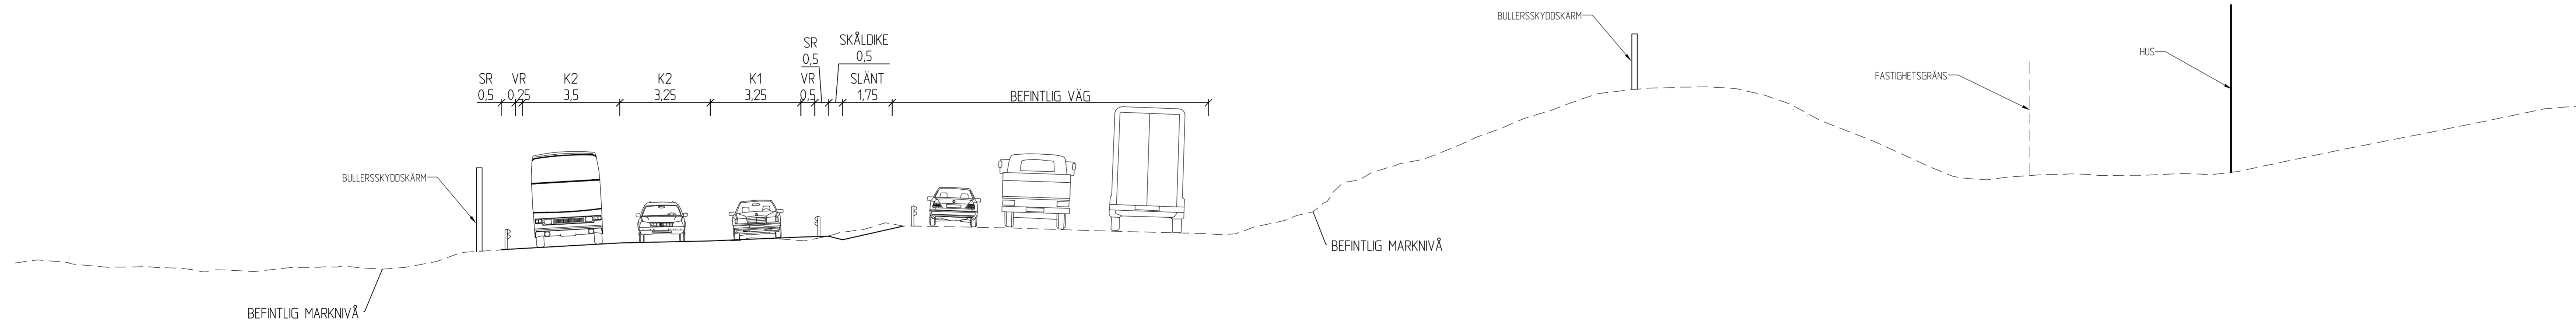

TYP AV PLAN		<b>VÄGPLAN</b>	
GRÄNSNINGSTATUS / SVTTE		FÖR GRANSKNING	
HANDLINGSTYP		GRANSKNINGSHANDLING	
DATA	2020-12-18	LEVERANS / ÄNDRINGS-PM	
OBJEKT	VÄGPLAN V229 NORRA SKÖNDAL		
GOMRÅDE / BANDEL	VÄG 229 DELEN V73 TOM V260		
ANLÄGGNINGSDI	GEMENSAMT		
OBJEKTNUMMER / FM	8485530	KONSTRUKTIONNUMMER	
BESTÄLLARE	LEVERANTÖR		
SKAPAD AV	M. ANDERSSON	UPPRORIGSNUMMER	12705027
GRANSKAD AV	M. OLOFSSON	ÄNDRINGS	
SEKTION			
VÄGUTFORMNING OCH TRAFIK			
SEKTION D-D			
SEKTION E-E			
VÄG 229			
SKALA	1:100	FORMAT	A1L
BYGGENUMMER	2.00 T 04 02	BLAD	NÄSTA BLAD BET