


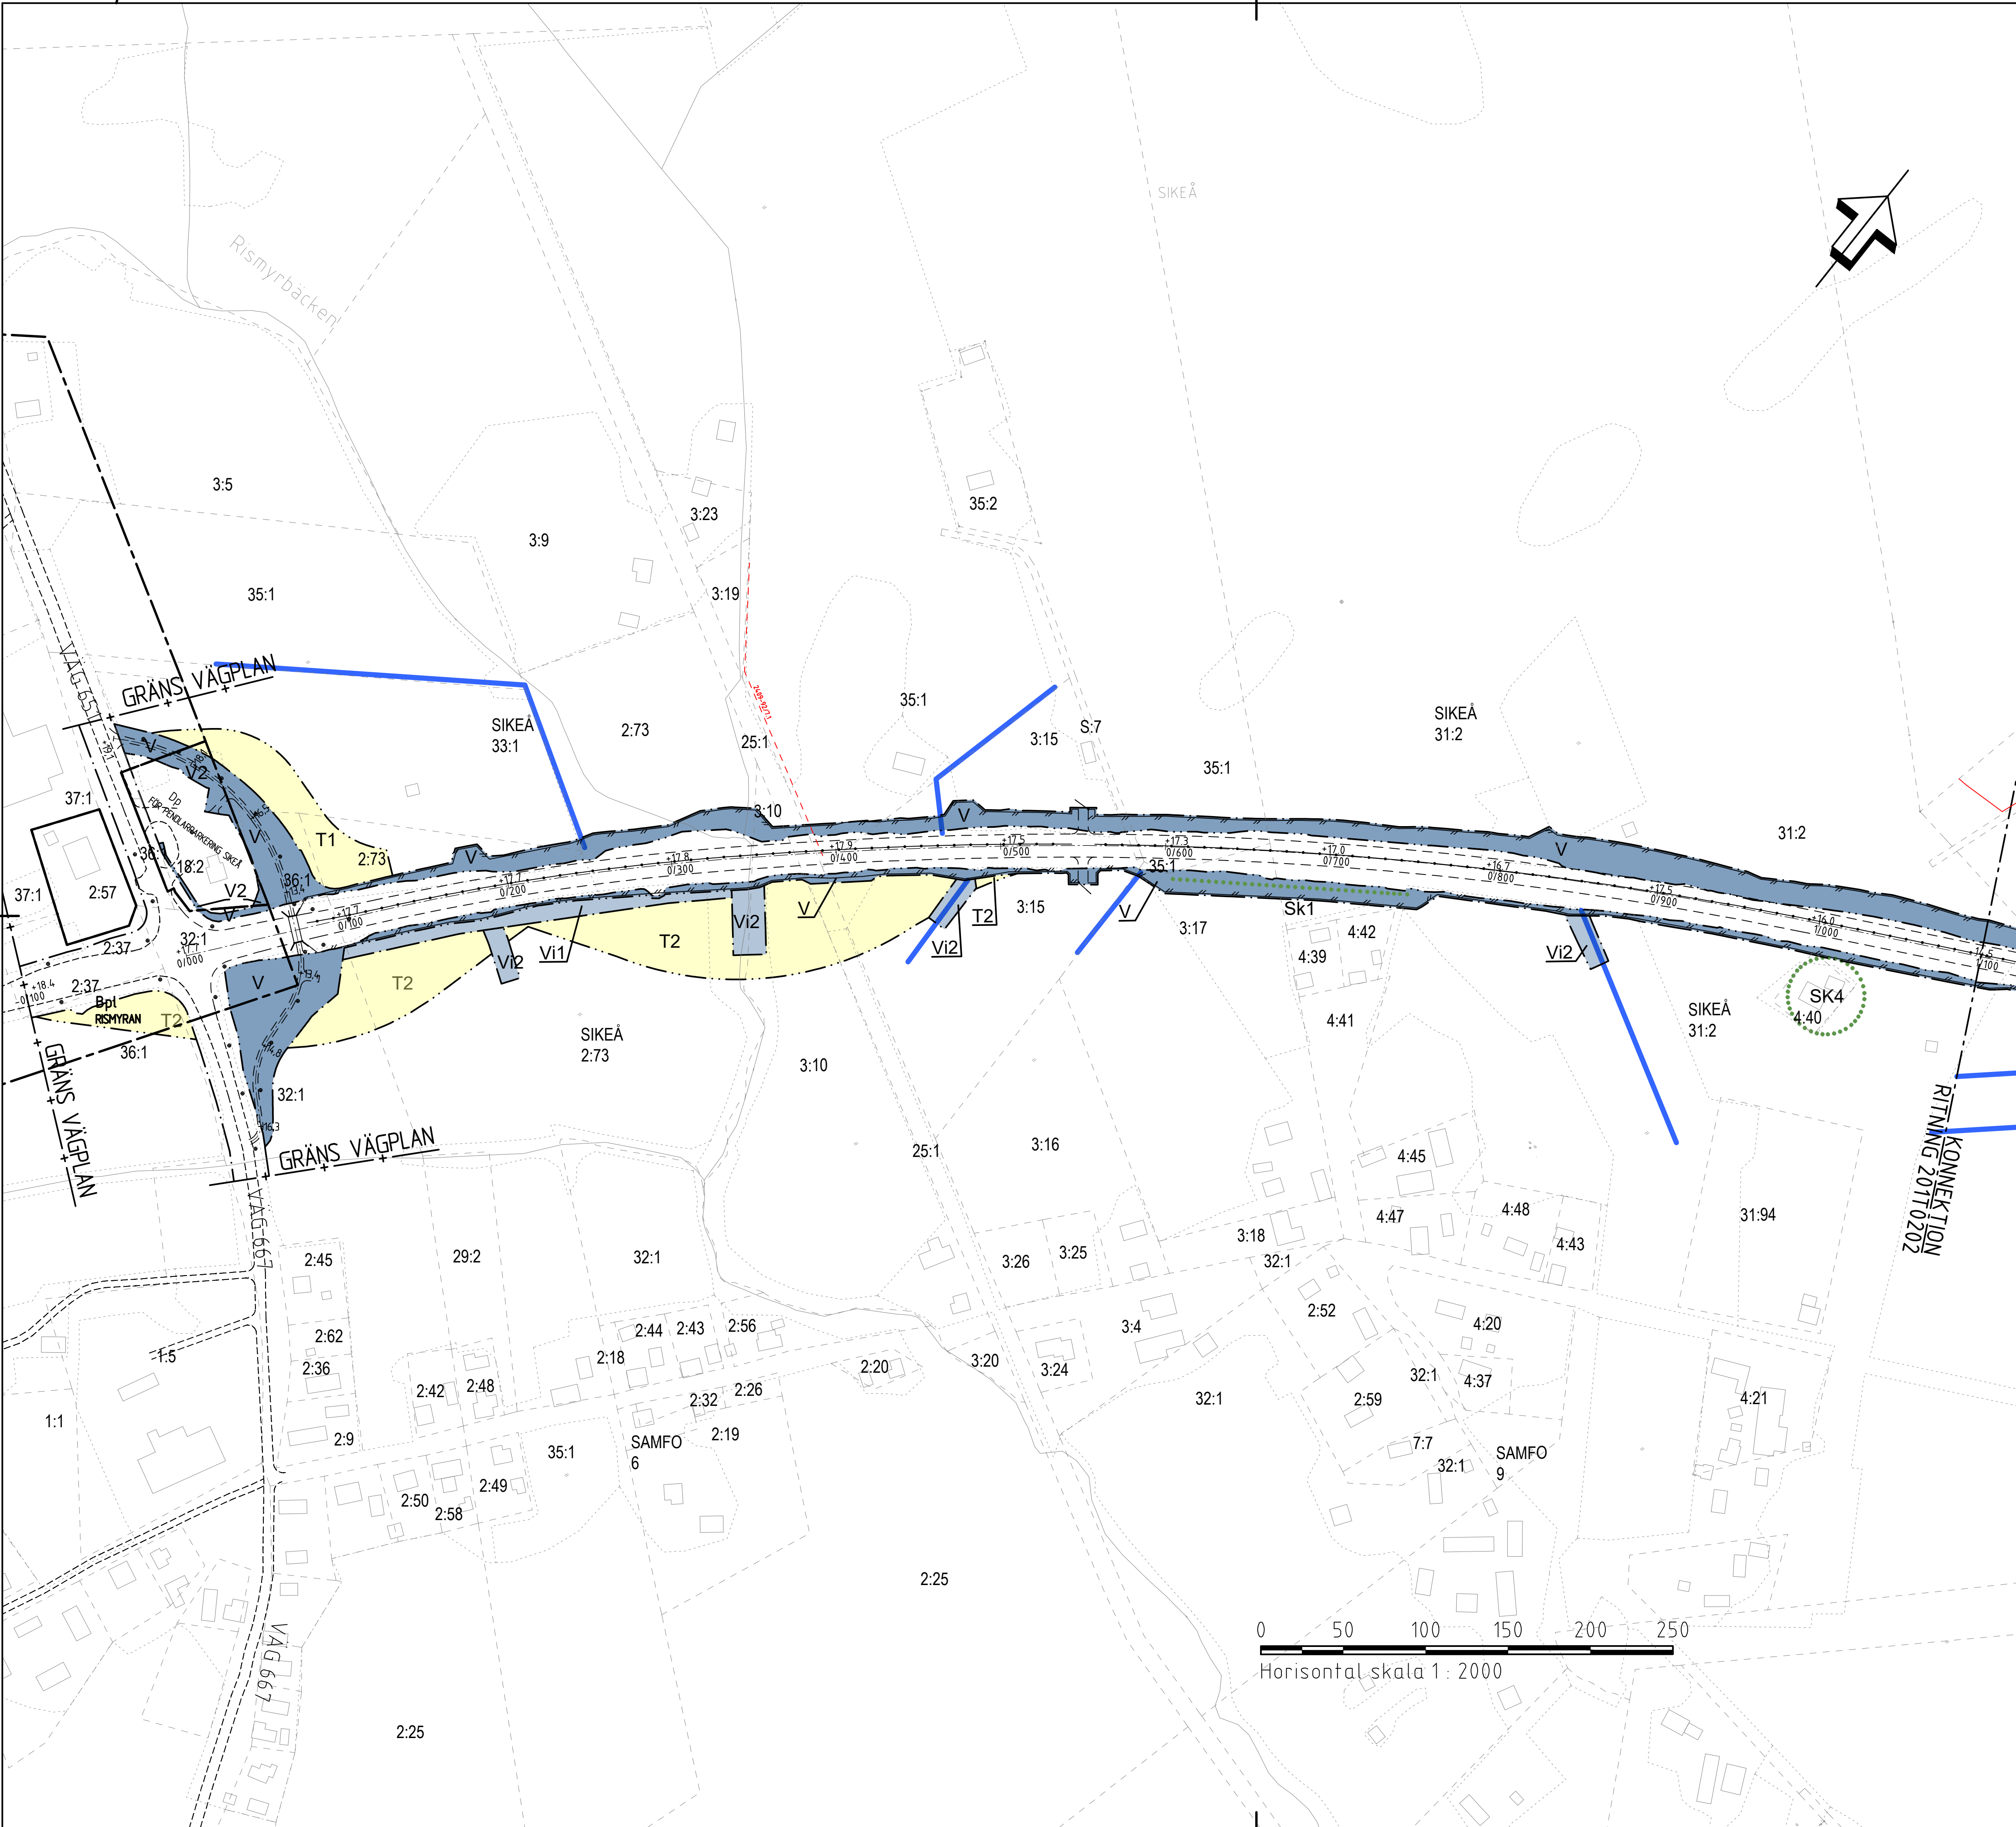

- TECKENFÖRKLARING**
- GRÄNS FÖR VÄGOMRÅDE
 - AVGRÄNSNING MELLAN OUKA TYPER AV MARKANSPRÅK
 - DETALJPLANEGRÄNS
 - FASTIGHETSGRÄNS
 - TRAKTGRÄNS
 - NYTT VILTSTÄNGSEL MED GRND. VÄGOMRÅDET OMFATTAR 1 M PÅ VARDERA SIDA OM STÄNGSEL/GRNDEN DÄR STÄNGSEL LIGGER SKILT FRÅN ANNAT VÄGOMRÅDE.
 - NYTT MITTRÄCKE
 - BIOTOPSKYDDADE OKEN
 - BIOTOPSKYDDAD ÅKERHOLME
 - V NYTT VÄGOMRÅDE MED VÄGRÄTT
 - V2 NYTT VÄGOMRÅDE DÄR BEFINTLIG DETALJPLAN PÅVERKAS
 - Vi1 VÄGOMRÅDE MED INSKRÄNKT VÄGRÄTT, FÖR UTLÖPPSKÖR, RENSAS OCH JUSTERAS
 - Vi2 VÄGOMRÅDE MED INSKRÄNKT VÄGRÄTT, FÖR UTLÖPPSKÖR, RENSAS OCH JUSTERAS
 - T1 TILLFÄLLIG NYTTJANDERÄTT, OMRÅDE FÖR ETABLERINGSYTA, GÄLLER UNDER BYGGTIDEN, DOCK LÄNGST TILL OCH MED GODKÄND SLUTBESKTNING
 - T2 TILLFÄLLIG NYTTJANDERÄTT, OMRÅDE FÖR OMFARTSVÄG, GÄLLER UNDER BYGGTIDEN, DOCK LÄNGST TILL OCH MED GODKÄND SLUTBESKTNING
 - T3 TILLFÄLLIG NYTTJANDERÄTT, OMRÅDE FÖR ANLÄGGANDE AV VILTSTÄNGSEL, GÄLLER UNDER BYGGTIDEN, DOCK LÄNGST TILL OCH MED GODKÄND SLUTBESKTNING
 - T4 TILLFÄLLIG NYTTJANDERÄTT, OMRÅDE FÖR ANLÄGGANDE AV VILTUTHOPP, GÄLLER UNDER BYGGTIDEN, DOCK LÄNGST TILL OCH MED GODKÄND SLUTBESKTNING

- SKYDDSGÅRDAR OCH FÖRSIKTIGHETSMÅTT**
- MARKERING ELLER AVGRÄNSNING AV SKYDDSGÅRDAR OCH FÖRSIKTIGHETSMÅTT
 - Sk1 BULLERSKYDD, VALL 2.0 M ÖVER VÄGKANT VÄG E4
 - Sk2 BULLERSKYDD, VALL 2.5 M ÖVER MARK
 - Sk3 BULLERSKYDD, VALL 3.0 M ÖVER VÄGKANT VÄG E4
 - Sk4 AVSER ERBJUDANDE OM BULLERSKYDDSGÅRD UTANFÖR VÄGOMRÅDET I FORM AV FASAD/FÖNSTERÅTGÅRD OCH/ELLER LOKALT SKYDD VID UTEPLATS.
 - Sk5 BULLERSKYDD, SKÄRM 2.0-3.0 M ÖVER VÄGKANT VÄG E4
 - Sk6 VILTPASSAGE
 - Sk7 ÖPPNINGSBAR VILTPASSAGE
 - Sk8 VILTUTHOPP

- ÅTGÄRDER SOM UNDANTAS FRÅN KRAV PÅ BYGGLOV**
- B1 AVGRÄNSNING AV OMRÅDE DÄR VISSA ÅTGÄRDER UNDANTAS FRÅN KRAV PÅ BYGGLOV
 - BYGGLOV KRAVS INTE FÖR BULLERSKÄRM

VERKSAMHETER/ÅTGÄRDER SOM UNDANTAS FRÅN FÖRBUD ENLIGT MILJÖBALKEN

UNDANTAGEN GÄLLER HELA PLANEN

FÖRBUDEN I 7:11 2 ST. MILJÖBALKEN GÄLLER INTE BYGGANDE AV ALLMÄN VÄG

FÖRBUDEN I 7:15 MILJÖBALKEN GÄLLER INTE BYGGANDE AV ALLMÄN VÄG

SKYLDIGHETEN ATT GÖRA ANMÄLAN FÖR SAMRÅD ENLIGT 126 MILJÖBALKEN GÄLLER INTE FÖR DE VERKSAMHETER OCH ÅTGÄRDER SOM BEHOVS FÖR ATT BYGGA VÄGEN OCH SOM FASTSTÄLLS OCH INGÅR I VÄGOMRÅDE FÖR ALLMÄN VÄG ELLER OMRÅDE FÖR TILLFÄLLIG NYTTJANDERÄTT


- ÖVRIGA OBJEKT SOM FASTSTÄLLS**
- INOM VÄGOMRÅDE KOMMER BELYSNING ATT SÄTTAS UPP OCH DENNA BLIR EN DEL AV DEN STATLIGA VÄGANDRÖNINGEN

- ÖVRIGA BETECKNINGAR PÅ PLANKARTAN**
- 24-21971-415.1 LEDNINGSRÄTT
 - 2409-10/34.1 SERVITUT
 - KLINTSÖN GA-1 GEMENSAMHETSANLÄGGNING
 - +0.0/0.0 NY VÄG, VÄGBÄNKEKANTER MED HÖJDSÄTTNING OCH LÄNGDMÄTNING
 - 0/10.0 BEFINTLIG VÄG


KOORDINATSYSTEM

PLANSYSTEM: SWEREF 99 20 15

HÖJDSYSTEM: RH 2000

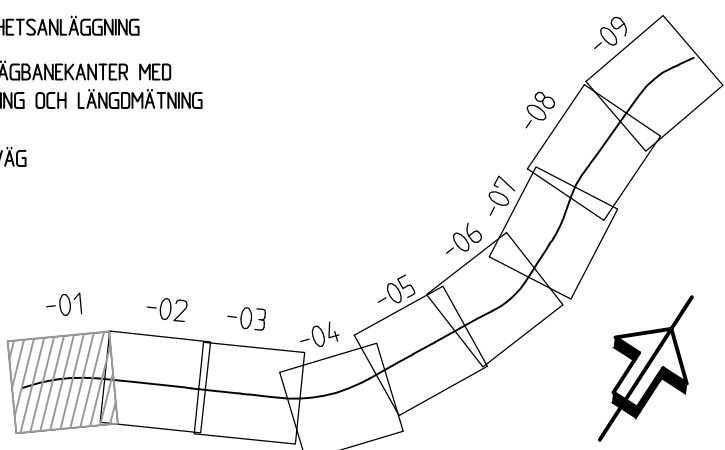

TYP AV PLAN		VÄGPLAN	
GRANSKNINGSSTATUS / SYFTE			
FÖR FASTSTÄLLELSE			
HANDLINGSTYP			
FASTSTÄLLELSEHANDLING			
DATUM		LEVERANS / ÄNDRINGS-PM	
2019-10-01			
OBJEKT			
VÄG E4			
SIKEÅ - YTTERVIK			
DELOMRÅDE / BANDEL			
SIKEÅ - GUMBODA			
ANLÄGGNINGSDDEL			
E4			
OBJEKTNUMMER / KM		KONSTRUKTIONNUMMER	
158657			
BESTÄLLARE		LEVERANTÖR	
TRAFIKVERKET		SWECO 	
SKAPAD AV		UPPDRAGSNUMMER	
PEDER ERIKSSON		2474065	
GODKÄND AV		ÄNDRING	
LOVISA TÖRNQVIST		CIVIL	
RITNINGSTYP			
PLANRITNING			
TEKNIKOMRÅDE / INNEHÅLL			
VÄGUTFORMNING OCH TRAFIK			
BESKRIVNING			
PLANKARTA			
KM -0/100-1/100			
SKALA		FÖRVALTNINGSNUMMER	
1:2000			
RITNINGSGRÄNS		BLAD	
2 01 T 02 01		NÄSTA BLAD	
		BET	

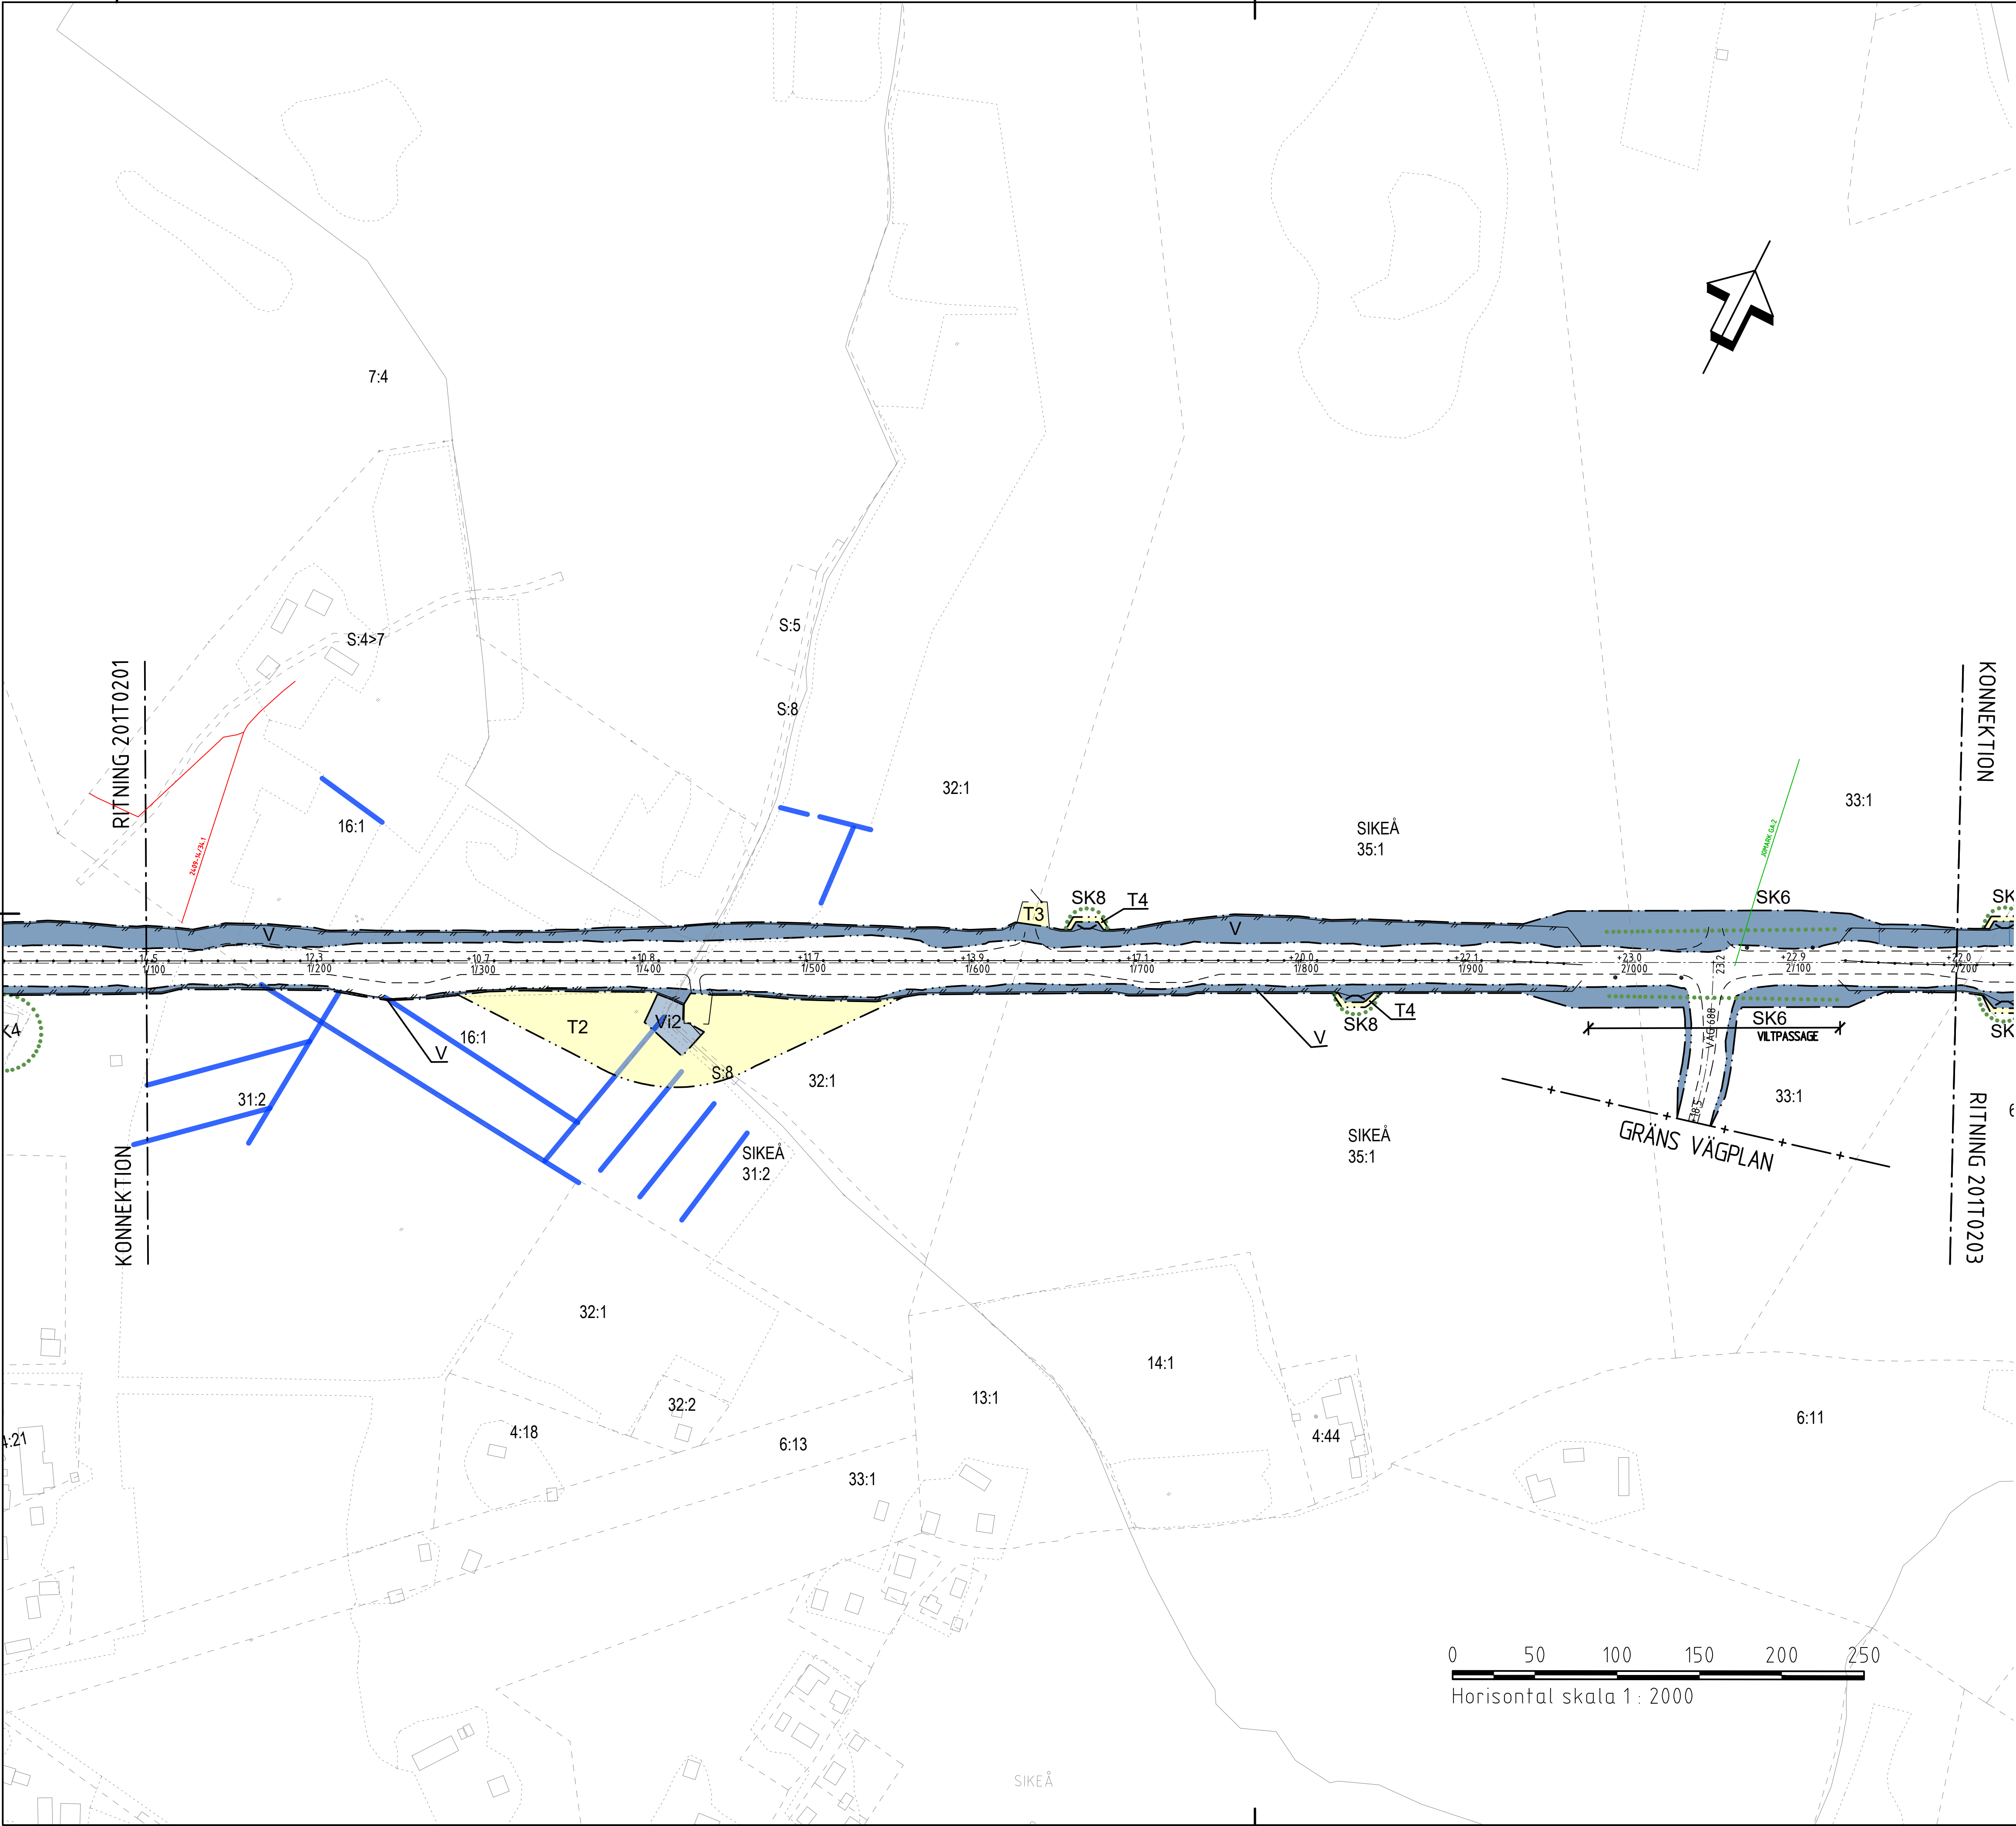

TECKENFÖRKLARING

- GRÄNS FÖR VÄGOMRÅDE
- AVGRÄNSNING MELLAN OLIKA TYPER AV MARKANSPRÅK
- DETALJPLANGRÄNS
- FASTIGHETSGRÄNS
- TRAKTIGRÄNS
- NYTT VILTSTÄNGSEL MED GRND. VÄGOMRÅDET OMFATTAR 1 M PÅ VARERA SIDA OM STÄNGSLET/GRNDEN DÄR STÄNGSEL LIGGER SKILT FRÅN ANNAT VÄGOMRÅDE.
- NYTT MITTRÄCKE
- BIOTOPSKYDDADE OIKEN
- BIOTOPSKYDDAD ÅKERHOLME
- V NYTT VÄGOMRÅDE MED VÄGRÄTT
- V2 NYTT VÄGOMRÅDE DÄR BEFINTLIG DETALJPLAN PÅVERKAS
- Vi1 VÄGOMRÅDE MED INSKRÄNKT VÄGRÄTT, FÖR UTLOPPSLEDNING
- Vi2 VÄGOMRÅDE MED INSKRÄNKT VÄGRÄTT, FÖR UTLOPPSÖKE, RENSAS OCH JUSTERAS
- T1 TILLFÄLLIG NYTTJANDERÄTT, OMÅDE FÖR ETABLERINGSYTA, GÄLLER UNDER BYGGTIDEN, DOCK LÄNGST TILL OCH MED GODKÄND SLUTBESKTNING
- T2 TILLFÄLLIG NYTTJANDERÄTT, OMÅDE FÖR ÖFARTSVÄG, GÄLLER UNDER BYGGTIDEN, DOCK LÄNGST TILL OCH MED GODKÄND SLUTBESKTNING
- T3 TILLFÄLLIG NYTTJANDERÄTT, OMÅDE FÖR ANLÄGGANDE AV VILTSTÄNGSEL, GÄLLER UNDER BYGGTIDEN, DOCK LÄNGST TILL OCH MED GODKÄND SLUTBESKTNING
- T4 TILLFÄLLIG NYTTJANDERÄTT, OMÅDE FÖR ANLÄGGANDE AV VILTUTHOPP, GÄLLER UNDER BYGGTIDEN, DOCK LÄNGST TILL OCH MED GODKÄND SLUTBESKTNING

SKYDDSGÄRDAR OCH FÖRSIKTIGHETSMÅTT

- Sk1 MARKERING ELLER AVGRÄNSNING AV SKYDDSGÄRDAR OCH FÖRSIKTIGHETSMÅTT
- Sk2 BULLERSKYDD, VALL 2.0 M ÖVER VÄGKANT VÄG E4
- Sk3 BULLERSKYDD, VALL 2.5 M ÖVER MARK
- Sk4 BULLERSKYDD, VALL 3.0 M ÖVER VÄGKANT VÄG E4
- Sk5 AVSER ERBJUDANDE OM BULLERSKYDDSGÄRD UTANFÖR VÄGOMRÅDET I FORM AV FASAD/FÖNSTERGÄRD OCH/ELLER LOKALT SKYDD VID UTEPLATS
- Sk6 BULLERSKYDD, SKÄRM 2.0-3.0 M ÖVER VÄGKANT VÄG E4
- Sk7 VILTPASSAGE
- Sk8 ÖPPNINGSBAR VILTPASSAGE
- SK VILTUTHOPP

ÅTGÄRDER SOM UNDANTAS FRÅN KRAV PÅ BYGGLOV

- B1 AVGRÄNSNING AV OMÅDE DÄR VISSA ÅTGÄRDER UNDANTAS FRÅN KRAV PÅ BYGGLOV
- BYGGLOV KRÄVS INTE FÖR BULLERSKÄRM

VERKSAMHETER/ÅTGÄRDER SOM UNDANTAS FRÅN FÖRBUD ENLIGT MILJÖBALKEN

- UNDANTAGEN GÄLLER HELA PLANEN
- FÖRBUDEN I 7:11 2 ST. MILJÖBALKEN GÄLLER INTE BYGGANDE AV ALLMÄN VÄG
- FÖRBUDEN I 7:15 MILJÖBALKEN GÄLLER INTE BYGGANDE AV ALLMÄN VÄG
- SKYLDIGHETEN ATT GÖRA ANMÄLAN FÖR SAMRÅD ENLIGT 12:6 MILJÖBALKEN GÄLLER INTE FÖR DE VERKSAMHETER OCH ÅTGÄRDER SOM BEHÖVS FÖR ATT BYGGA VÄGEN OCH SOM FASTSTÄLLS OCH INGÅR I VÄGOMRÅDE FÖR ALLMÄN VÄG ELLER OMÅDE FÖR TILLFÄLLIG NYTTJANDERÄTT

ÖVRIGA OBJEKT SOM FASTSTÄLLS


- INOM VÄGOMRÅDE KOMMER BELYSNING ATT SÄTTAS UPP OCH DENNA BUR EN DEL AV DEN STATLIGA VÄGANORDNINGEN

ÖVRIGA BETECKNINGAR PÅ PLANKARTAN


- 24+1977+45.1 LEDNINGSRÄTT
- 2409+16/34.1 SERVITUT
- KLINTSÖN GA.1 GEMENSAMHETSANLÄGGNING
- +0.0/0.0 NY VÄG, VÄGBANEKANTER MED
- 0/10.0 HÖJDSÄTTNING OCH LÄNGDMÄTNING
- BEFINTLIG VÄG

KOORDINATSYSTEM

PLANSYSTEM: SWEREF 99 20 15
HÖJDSYSTEM: RH 2000

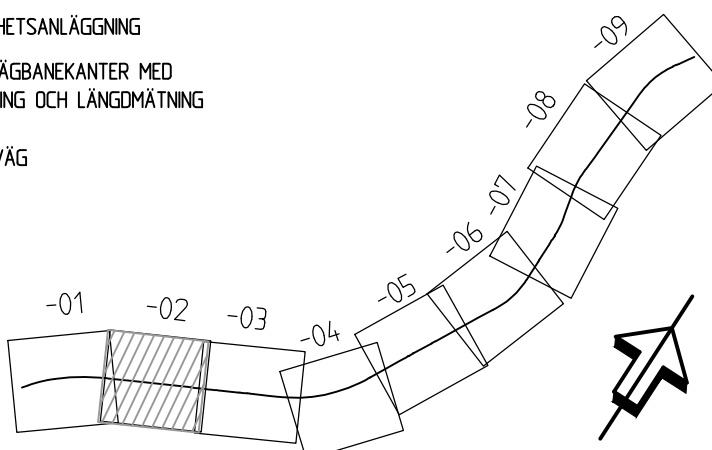

TYP AV PLAN			
GRANSKNINGSSTATUS / SYFTE			
FÖR FASTSTÄLLELSE			
HANDLINGSTYP			
FASTSTÄLLELSEHANDLING			
DATUM		LEVERANS / ÄNDRINGS-PM	
2019-10-01			
OBJEKT			
VÄG E4			
SIKEÅ - YTTERVIK			
DELOMRÅDE / BANDEL			
SIKEÅ - GUMBODA			
ANLÄGGNINGSDDEL			
E4			
OBJEKTNUMMER / KM		KONSTRUKTIONNUMMER	
158657			
BESTÄLLARE		LEVERANTÖR	
 TRAFIKVERKET		 SWECO	
SKAPAD AV		UPPDRAGSGENOMFÖRARE	
PEDER ERIKSSON		2474065	
GODKÄND AV		ÄNDRING	
LOVISA TÖRNQVIST		CIVIL	
RITNINGSTYP			
PLANRITNING			
TEKNIKOMRÅDE / INNEHÅLL			
VÄGUTFORMNING OCH TRAFIK			
BESKRIVNING			
PLANKARTA			
KM 1/100-2/200			
SKALA		FÖRVALTNINGSNUMMER	
1:2000			
RITNINGSGRUPP		BLAD	
2 01 T 02 02			
		NÄSTA BLAD	BET

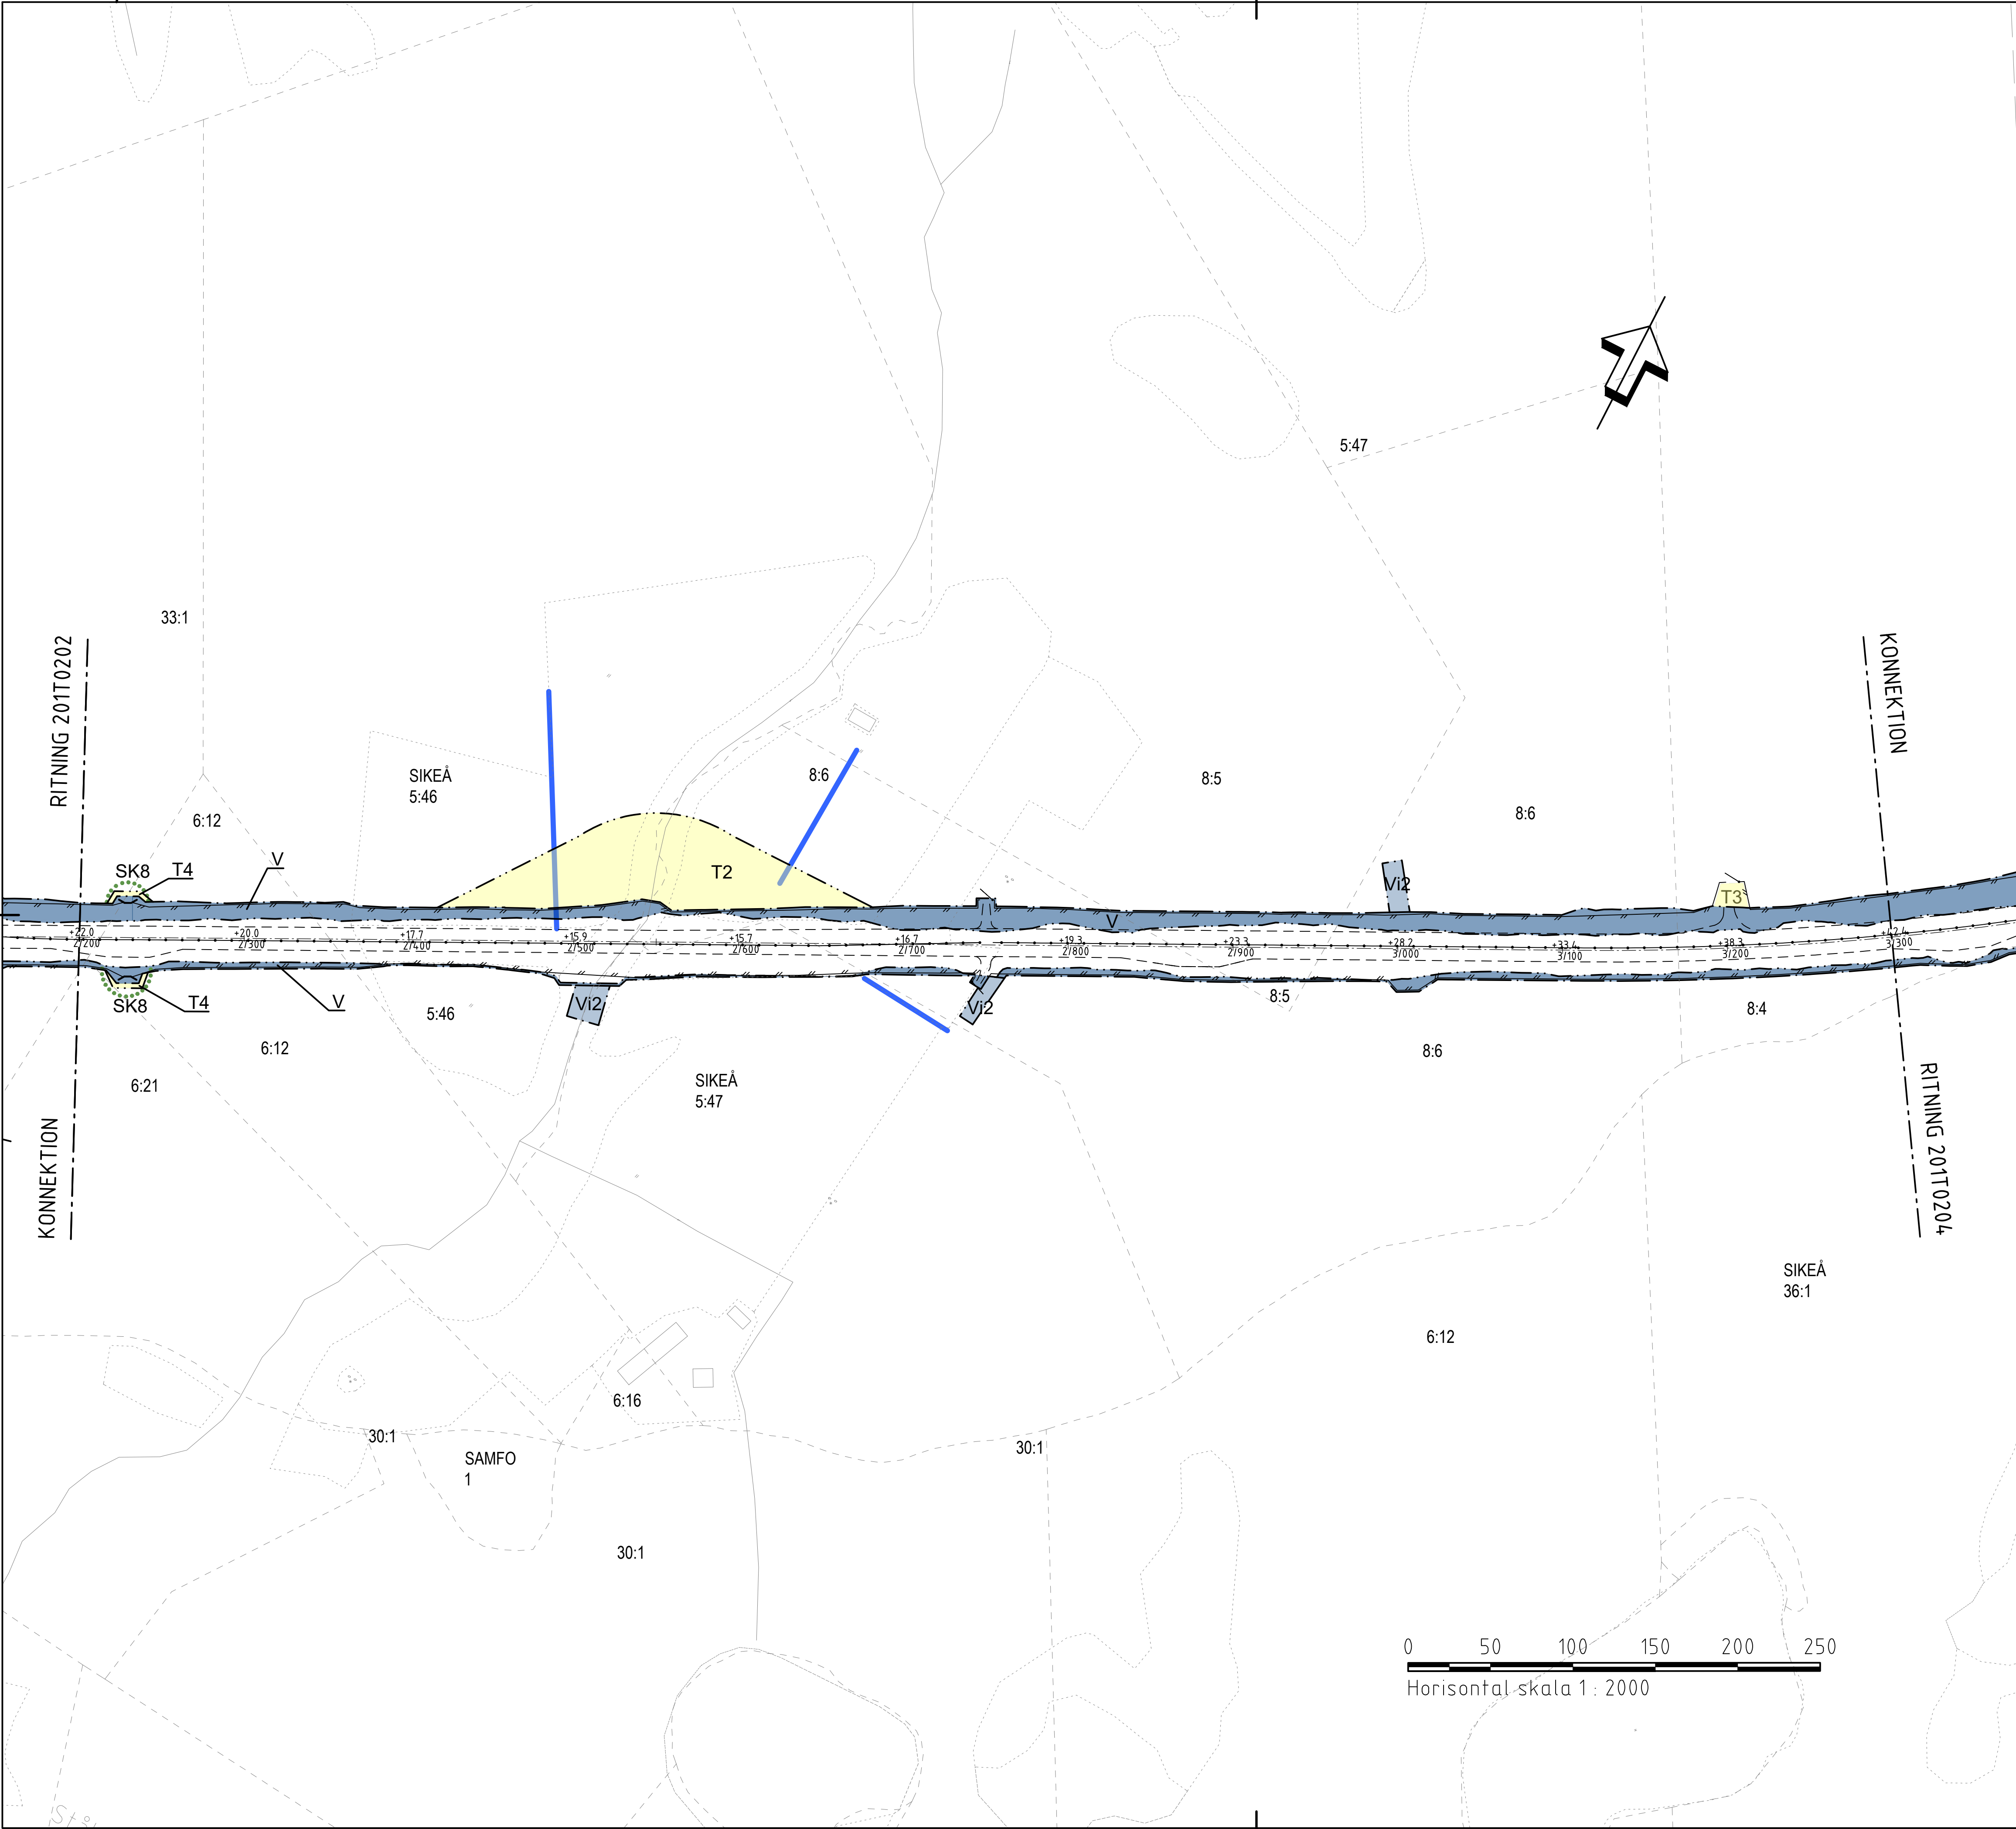

TECKENFÖRKLARING

- GRÄNS FÖR VÄGOMRÅDE
- AVGRÄNSNING MELLAN OLIKA TYPER AV MARKANSPRÅK
- DETAILPLANEGRÄNS
- FASTIGHETSGRÄNS
- TRAKTGRÄNS
- NYTT VILTSTÄNGSEL MED GRIND. VÄGOMRÅDET OMFATTAR 1 M PÅ VARERA SIDA OM STÄNGSELET/GRINDEN DÄR STÄNGSEL LIGGER SKILT FRÅN ANNAT VÄGOMRÅDE
- NYTT MITTRÄCKE
- BIOTOPSKYDDADE OIKEN
- BIOTOPSKYDDAD ÅKERHOLME
- V NYTT VÄGOMRÅDE MED VÄGRÄTT
- V2 NYTT VÄGOMRÅDE DÄR BEFINTLIG DETAILPLAN PÅVERKAS
- Vi1 VÄGOMRÅDE MED INSKRÄNKT VÄGRÄTT, FÖR UTLÖPPSLEDNING
- Vi2 VÄGOMRÅDE MED INSKRÄNKT VÄGRÄTT, FÖR UTLÖPPSÖKE, RENSAS OCH JUSTERAS
- T1 TILLFÄLLIG NYTTJANDERRÄTT, OMRÅDE FÖR ETABLERINGSYTTA, GÄLLER UNDER BYGGTIDEN, DOCK LÄNGST TILL OCH MED GODKÄND SLUTBESKTNING
- T2 TILLFÄLLIG NYTTJANDERRÄTT, OMRÅDE FÖR OMFARTSVÄG, GÄLLER UNDER BYGGTIDEN, DOCK LÄNGST TILL OCH MED GODKÄND SLUTBESKTNING
- T3 TILLFÄLLIG NYTTJANDERRÄTT, OMRÅDE FÖR ANLÄGGANDE AV VILTSTÄNGSEL, GÄLLER UNDER BYGGTIDEN, DOCK LÄNGST TILL OCH MED GODKÄND SLUTBESKTNING
- T4 TILLFÄLLIG NYTTJANDERRÄTT, OMRÅDE FÖR ANLÄGGANDE AV VILTUTHOPP, GÄLLER UNDER BYGGTIDEN, DOCK LÄNGST TILL OCH MED GODKÄND SLUTBESKTNING

SKYDDSGÄTGÄRDER OCH FÖRSIKTIGHETSMÅTT

- MARKERING ELLER AVGRÄNSNING AV SKYDDSGÄTGÄRDER OCH FÖRSIKTIGHETSMÅTT
- SK1 BULLERSKYDD, VALL 2,0 M ÖVER VÄGKANT VÄG E4
- SK2 BULLERSKYDD, VALL 2,5 M ÖVER MARK
- SK3 BULLERSKYDD, VALL 3,0 M ÖVER VÄGKANT VÄG E4
- SK4 AVSER ERBJUDANDE OM BULLERSKYDDSGÄTGÄRD UTANFÖR VÄGOMRÅDET I FORM AV FASAD/FÖNSTERÄTGÄRD OCH/ELLER LOKALT SKYDD VID UTEPLATS
- SK5 BULLERSKYDD, SKÄRM 2,0-3,0 M ÖVER VÄGKANT VÄG E4
- SK6 VILTPASSAGE
- SK7 ÖPPNINGSBAR VILTPASSAGE
- SK8 VILTUTHOPP

ÄTGÄRDER SOM UNDANTAS FRÅN KRAV PÅ BYGGLOV

- B1 AVGRÄNSNING AV OMRÅDE DÄR VISSA ÄTGÄRDER UNDANTAS FRÅN KRAV PÅ BYGGLOV BYGGLOV KRÄVS INTE FÖR BULLERSKÄRM

VERKSAMHETER/ÄTGÄRDER SOM UNDANTAS FRÅN FÖRBUD ENLIGT MILJÖBALKEN

UNDANTAGEN GÄLLER HELA PLANEN
FÖRBUDEN I 7:11 2 ST. MILJÖBALKEN GÄLLER INTE BYGGANDE AV ALLMÄN VÄG
FÖRBUDEN I 7:15 MILJÖBALKEN GÄLLER INTE BYGGANDE AV ALLMÄN VÄG
SKYLDIGHETEN ATT GÖRA ANMÄLAN FÖR SAMRÅD ENLIGT 12:6 MILJÖBALKEN GÄLLER INTE FÖR DE VERKSAMHETER OCH ÄTGÄRDER SOM BEHOVS FÖR ATT BYGGA VÄGEN OCH SOM FASTSTÄLLS OCH INGÅR I VÄGOMRÅDE FÖR ALLMÄN VÄG ELLER OMRÅDE FÖR TILLFÄLLIG NYTTJANDERRÄTT

ÖVRIGA OBJEKT SOM FASTSTÄLLS


- INOM VÄGOMRÅDE KOMMER BELYSNING ATT SÄTTAS UPP OCH DENNA BLIR EN DEL AV DEN STATLIGA VÄGANORDNINGEN

ÖVRIGA BETECKNINGAR PÅ PLANKARTAN

- 24-1997-451 LEDNINGSRÄTT
- 2499-18/24.1 SERVITUT
- KLINTSÖN GA:1 GEMENSAMHETSANLÄGGNING
- 0+00,00 NY VÄG, VÄGBANKEKANTER MED
- 0+100,00 HÖJDSÄTTNING OCH LÄNGDMÄTNING
- BEFINTLIG VÄG

KOORDINATSYSTEM

PLANSYSTEM: SWEREF 99 20 15
HÖJDSYSTEM: RH 2000

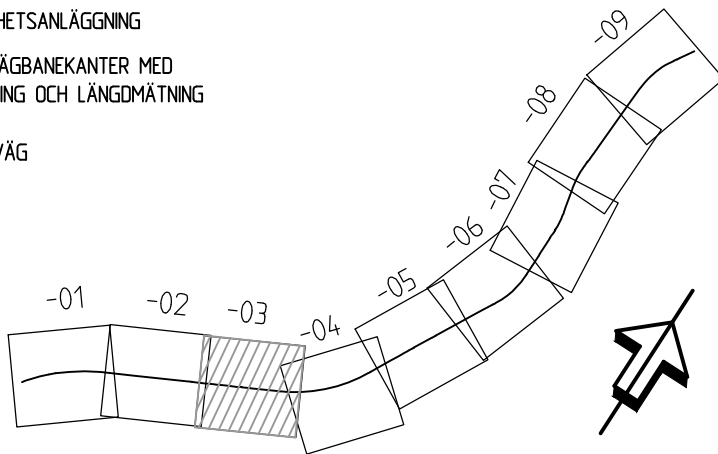

0 50 100 150 200 250

Horisontal-skala 1 : 2000

TYP AV PLAN		VÄGPLAN	
GRANSKNINGSSTATUS / SYFTE			
FÖR FASTSTÄLLELSE			
HANDLINGSTYP			
FASTSTÄLLELSEHANDLING			
DATUM		LEVERANS / ÄNDRINGS-PM	
2019-10-01			
OBJEKT			
VÄG E4			
SIKEÅ - YTTERVIK			
DELOMRÅDE / BANDEL			
SIKEÅ - GUMBODA			
ANLÄGGNINGSDDEL			
E4			
OBJEKTNUMMER / KM		KONSTRUKTIONNUMMER	
158657			
BESTÄLLARE		LEVERANTÖR	
 TRAFIKVERKET		 SWECO	
SKAPAD AV		UPPDRAGSGNUMMER	
PEDER ERIKSSON		2474065	
GODKÄND AV		AVDELNING	
LOVISA TÖRNQVIST		CIVIL	
RITNINGSTYP			
PLANRITNING			
TEKNIKOMRÅDE / INNEHÅLL			
VÄGUTFORMNING OCH TRAFIK			
BESKRIVNING			
PLANKARTA			
KM 2/200-3/300			
SKALA		FÖRVALTNINGSNUMMER	
1:2000			
RITNINGSNUMMER		BLAD	
2 01 T 02 03		NÄSTA BLAD	
		BET	



TECKENFÖRKLARING

- GRÄNS FÖR VÄGOMRÅDE
- AVGRÄNSNING MELLAN OLIKA TYPER AV MARKANSPRÅK
- DETALJPLANEGRÄNS
- FASTIGHETSGRÄNS
- TRAKTGRÄNS
- NYTT VILTSTÄNGSEL MED GRND. VÄGOMRÅDET ÖMFATTAR 1 M PÅ VÄRDERA SIDA OM STÄNGSEL/GRNDEN DÄR STÄNGSEL LIGGER SKILT FRÅN ANNAT VÄGOMRÅDE
- NYTT MITTRÄCKE
- BIOTOPSKYDDADE OKEN
- BIOTOPSKYDDAD ÅKERHOLME
- V NYTT VÄGOMRÅDE MED VÄGRÄTT
- V2 NYTT VÄGOMRÅDE DÄR BEFINTLIG DETALJPLAN PÅVERKAS
- Vi1 VÄGOMRÅDE MED INSKRÄNKT VÄGRÄTT, FÖR UTLOPPSLEDNING
- Vi2 VÄGOMRÅDE MED INSKRÄNKT VÄGRÄTT, FÖR UTLOPPSÖRKE, RENSAS OCH JUSTERAS
- T1 TILLFALLIG NYTTJÄNDERÄTT, OMRÅDE FÖR ETABLERINGSYTA, GÄLLER UNDER BYGGTIDEN, DOCK LÄNGST TILL OCH MED GODKÄND SLUTBESKTNING
- T2 TILLFALLIG NYTTJÄNDERÄTT, OMRÅDE FÖR ÖMFARTSVÄG, GÄLLER UNDER BYGGTIDEN, DOCK LÄNGST TILL OCH MED GODKÄND SLUTBESKTNING
- T3 TILLFALLIG NYTTJÄNDERÄTT, OMRÅDE FÖR ANLÄGGANDE AV VILTSTÄNGSEL, GÄLLER UNDER BYGGTIDEN, DOCK LÄNGST TILL OCH MED GODKÄND SLUTBESKTNING
- T4 TILLFALLIG NYTTJÄNDERÄTT, OMRÅDE FÖR ANLÄGGANDE AV VILTHOPP, GÄLLER UNDER BYGGTIDEN, DOCK LÄNGST TILL OCH MED GODKÄND SLUTBESKTNING
- SKYDDSGÄTGÄRDER OCH FÖRSIKTIGHETSMÅTT
- Sk1 MARKERING ELLER AVGRÄNSNING AV SKYDDSGÄTGÄRDER OCH FÖRSIKTIGHETSMÅTT
- Sk2 BULLERSKYDD, VALL 2,0 M ÖVER VÄGKANT VÄG E4
- Sk3 BULLERSKYDD, VALL 2,5 M ÖVER MARK
- Sk4 BULLERSKYDD, VALL 3,0 M ÖVER VÄGKANT VÄG E4
- Sk5 AVSER ERBJUDANDE OM BULLERSKYDDSGÄTGÄRD UTANFÖR VÄGOMRÅDET I FORM AV FASAD/FÖRMÄSTERÄTGÄRD OCH/ELLER LOKALT SKYDD VID UTEPLATS
- Sk6 BULLERSKYDD, SKÄRM 2,0-3,0 M ÖVER VÄGKANT VÄG E4
- Sk7 VILTPASSAGE
- Sk8 ÖPPNINGSBAR VILTPASSAGE
- VILTHOPP

ÅTGÄRDER SOM UNDANTAS FRÅN KRAV PÅ BYGGLOV

- B1 AVGRÄNSNING AV OMRÅDE DÄR VISSA ÅTGÄRDER UNDANTAS FRÅN KRAV PÅ BYGGLOV
- BYGGLOV KRÄVS INTE FÖR BULLERSKÄRM

VERKSAMHETER/ÅTGÄRDER SOM UNDANTAS FRÅN FÖRBUD ENLIGT MILJÖBALKEN

- UNDANTAGEN GÄLLER HELA PLANEN
- FÖRBUDEN I 7:11 2 ST. MILJÖBALKEN GÄLLER INTE BYGGANDE AV ALLMÄN VÄG
- FÖRBUDEN I 7:15 MILJÖBALKEN GÄLLER INTE BYGGANDE AV ALLMÄN VÄG
- SKYLDIGHETEN ATT GÖRA ANMÄLAN FÖR SAMRÅD ENLIGT 126 MILJÖBALKEN GÄLLER INTE FÖR DE VERKSAMHETER OCH ÅTGÄRDER SOM BEHÖVS FÖR ATT BYGGA VÄGEN OCH SOM FASTSTÄLLS OCH INGÅR I VÄGOMRÅDE FÖR ALLMÄN VÄG ELLER OMRÅDE FÖR TILLFALLIG NYTTJÄNDERÄTT

ÖVRIGA OBJEKT SOM FASTSTÄLLS


- INOM VÄGOMRÅDE KOMMER BELYSNING ATT SÄTTAS UPP OCH DENNA BLIR EN DEL AV DEN STATLIGA VÄGANDRÖNINGEN

ÖVRIGA BETECKNINGAR PÅ PLANKARTAN

- 24+1971-4951 LEDNINGSRÄTT
- 24+9-8/34.1 SERVITUT
- KLINTS JON GA.1 GEMENSAMHETSANLÄGGNING
- 00.00 NY VÄG, VÄGGRÄNSKANTER MED
- 0.100 HÖJDSÄTTNING OCH LÄNGDMÄTNING
- BEFINTLIG VÄG


KOORDINATSYSTEM

PLANSYSTEM: SWEREF 99 20 15
HÖJDSYSTEM: RH 2000

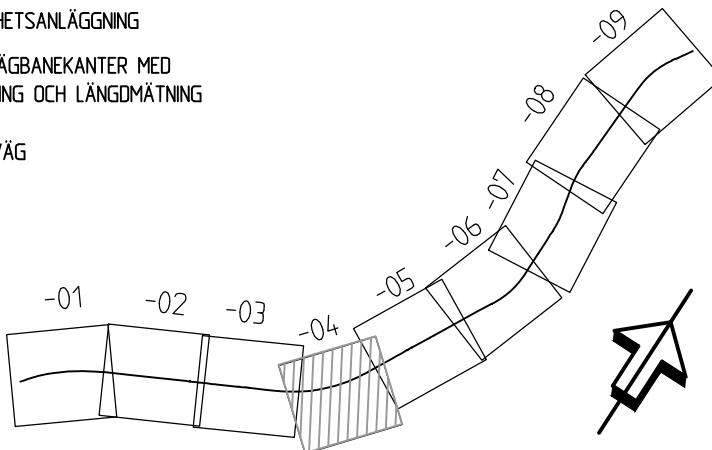

0 50 100 150 200 250
Horizontal skala 1: 2000

TYP AV PLAN		VÄGPLAN	
GRANSKNINGSSTATUS / SYFTE			
FÖR FASTSTÄLLELSE			
HANDLINGSTYP			
FASTSTÄLLELSEHANDLING			
DATUM		LEVERANS / ÄNDRINGS-PM	
2019-10-01			
OBJEKT			
VÄG E4			
SIKEÅ - YTTERVIK			
DELOMRÅDE / BANDEL			
SIKEÅ - GUMBODA			
ANLÄGGNINGSDDEL			
E4			
OBJEKTNUMMER / KM		KONSTRUKTIONSNUMMER	
158657			
BESTÄLLARE		LEVERANTÖR	
TRAFIKVERKET		SWECO	
SKAPAD AV		UPPDRAGSGNUMMER	
PEDER ERIKSSON		2474065	
GODKÄND AV		ÄNDELNING	
LOVISA TÖRNQVIST		CIVIL	
RITNINGSTYP			
PLANRITNING			
TEKNIKOMRÅDE / INNEHÅLL			
VÄGUTFORMNING OCH TRAFIK			
BESKRIVNING			
PLANKARTA			
KM 3/300-4/400			
SKALA		FÖRVALTNINGSNUMMER	
1:2000			
RITNINGSNUMMER		BLAD	
2 01 T 02 04		NÄSTA BLAD	
		BET	

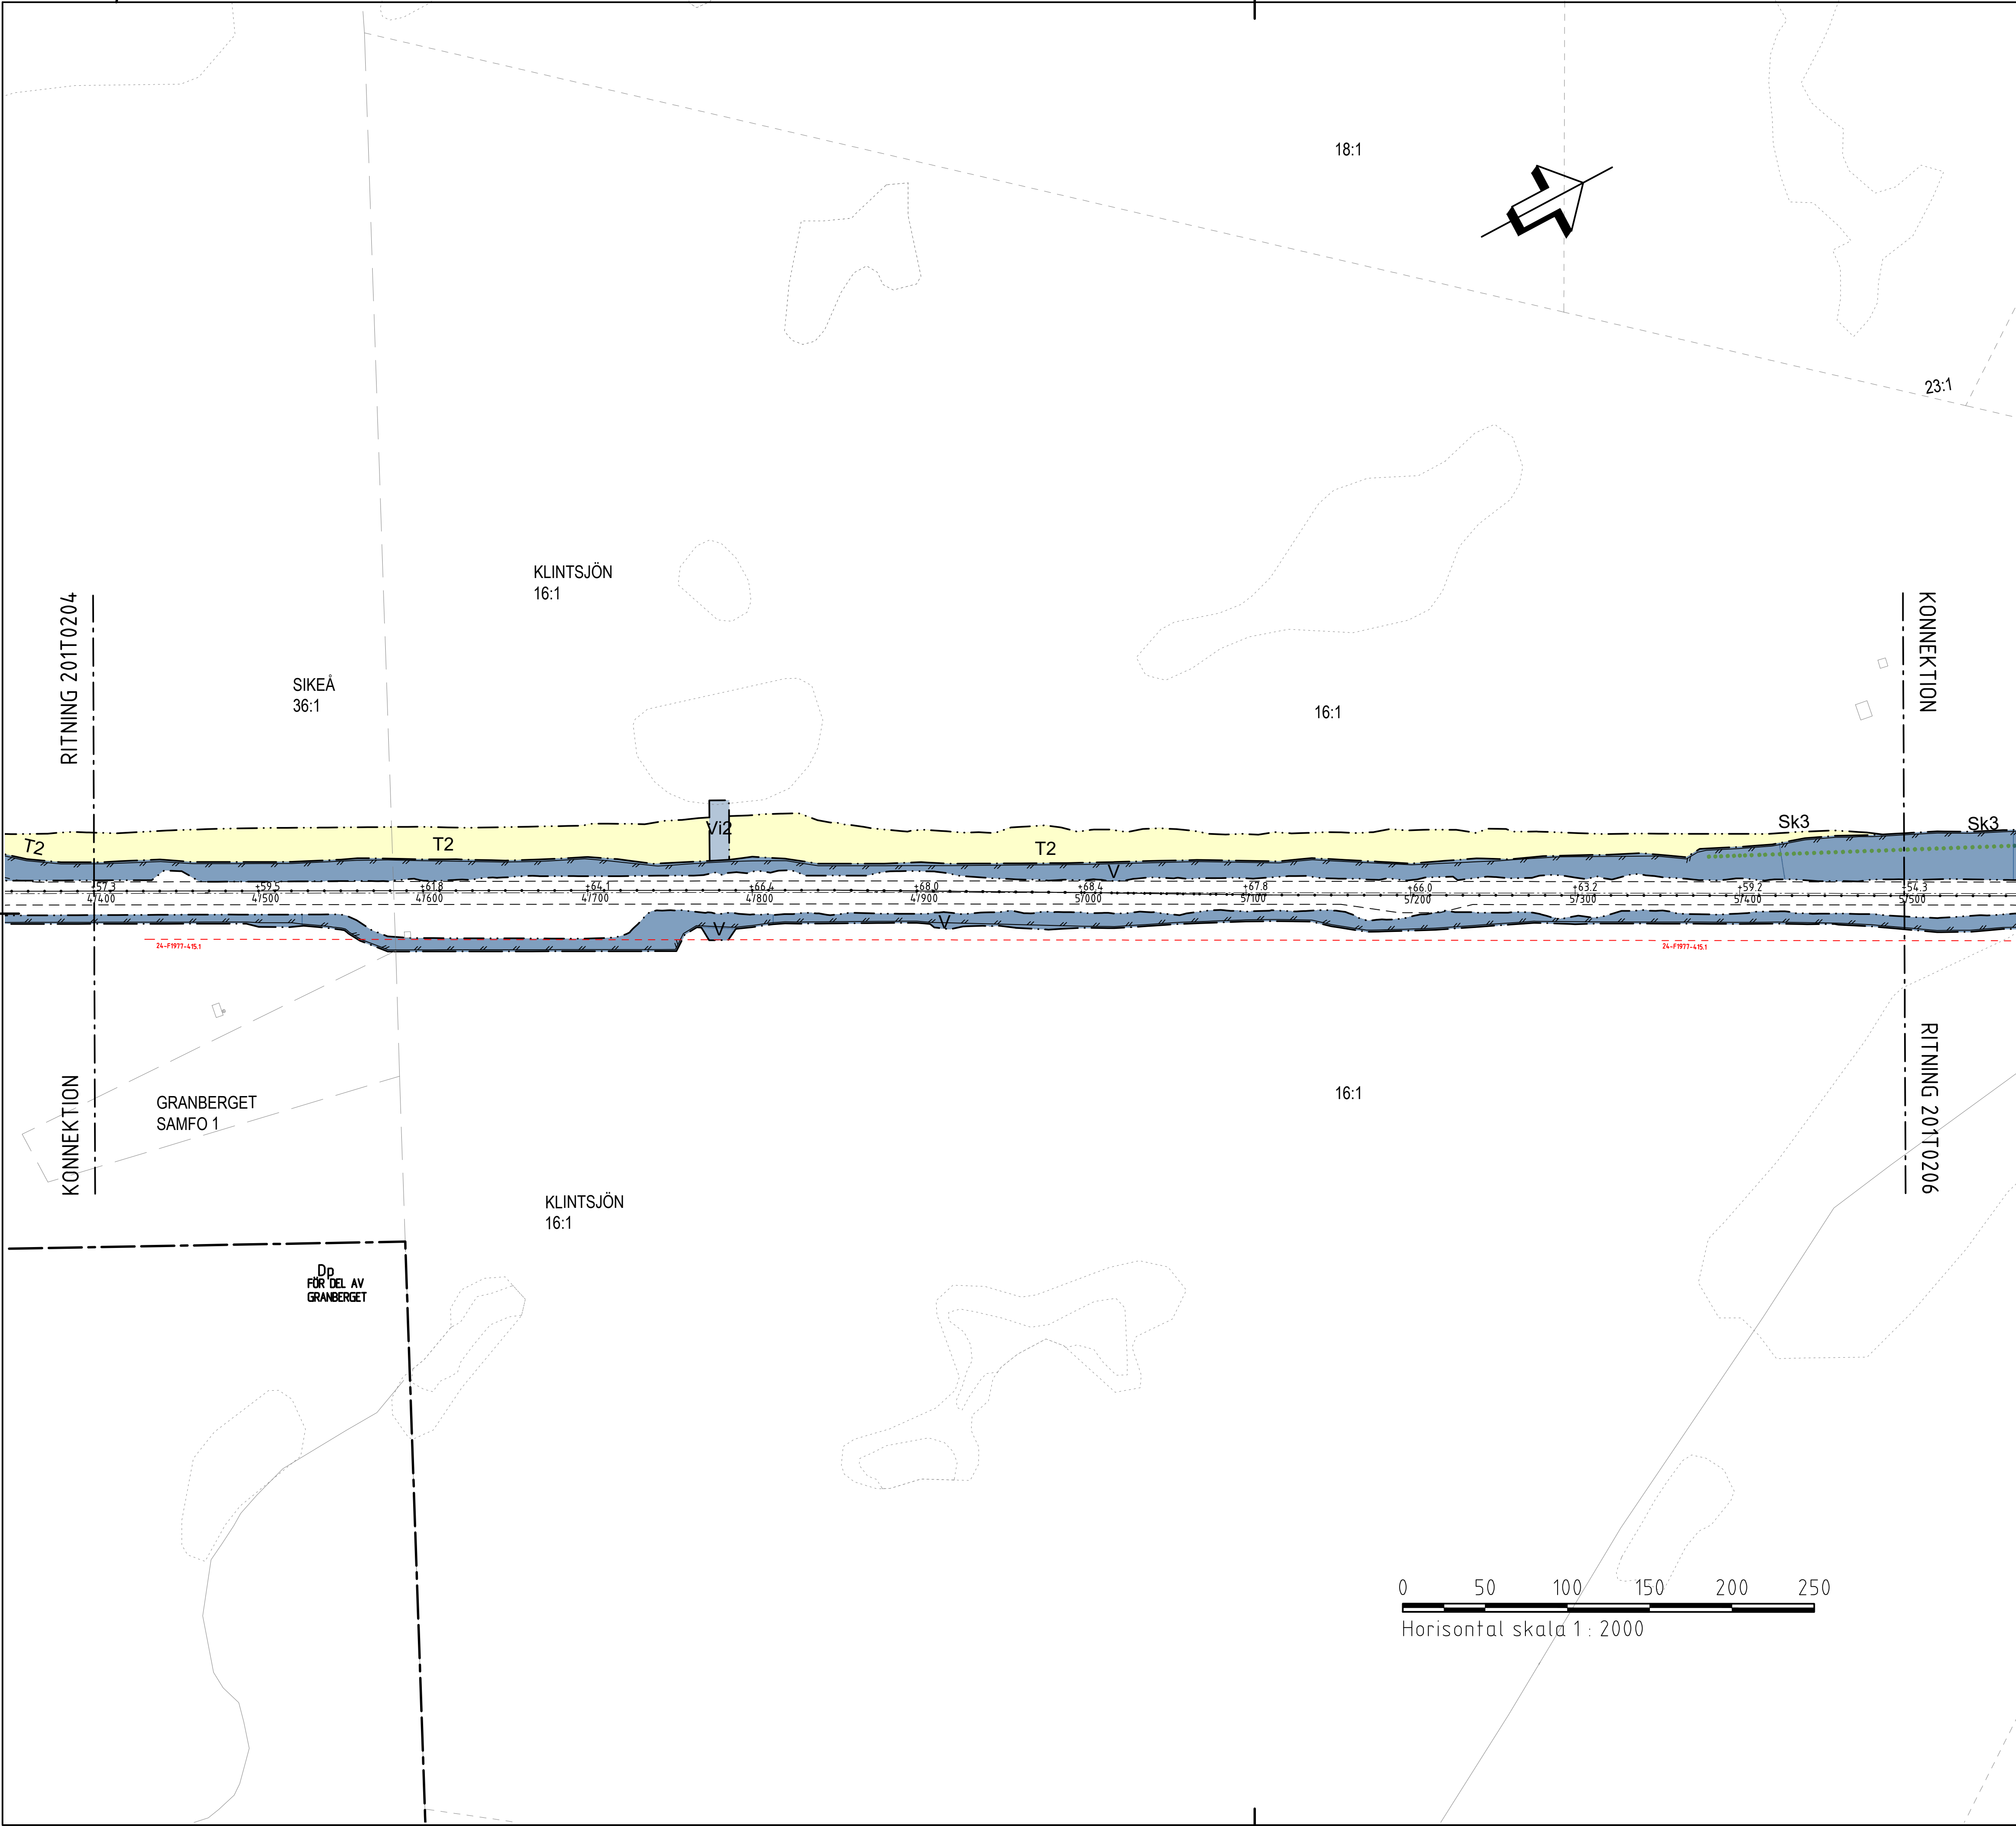

TECKENFÖRKLARING

GRÄNS FÖR VÄGOMRÅDE

AVGRÄNSNING MELLAN OLKA TYPER AV MARKANSPRÅK

DETALJPLANGRÄNS

FASTIGHETSGRÄNS

TRAKTGRÄNS

NYTT VILTSTÄNGSEL MED GRND. VÄGOMRÅDET OMFATTAR 1 M PÅ VARDERA SIDA OM STÄNGSLET/GRNDEN DÄR STÄNGSEL LIGGER SKILT FRÅN ANNAT VÄGOMRÅDE

NYTT MITTRÄCKE

BIOTOPSKYDDADE OIKEN

BIOTOPSKYDDAD ÅKERHOLME

V

NYTT VÄGOMRÅDE MED VÄGRÄTT

V2

NYTT VÄGOMRÅDE DÄR BEFINTLIG DETALJPLAN PÅVERKAS

Vi1

VÄGOMRÅDE MED INSKRÄNKT VÄGRÄTT, FÖR UTLÖPPSLEDNING

Vi2

VÄGOMRÅDE MED INSKRÄNKT VÄGRÄTT, FÖR UTLÖPPSÖKE, RENSAS OCH JUSTERAS

T1

TILLFÄLLIG NYTTJÄNDERÄTT, OMRÅDE FÖR ETABLERINGSYTA, GÄLLER UNDER BYGGTIDEN, DOCK LÄNGST TILL OCH MED GODKÄND SLUTBESKTNING

T2

TILLFÄLLIG NYTTJÄNDERÄTT, OMRÅDE FÖR OMFARTSVÄG, GÄLLER UNDER BYGGTIDEN, DOCK LÄNGST TILL OCH MED GODKÄND SLUTBESKTNING

T3

TILLFÄLLIG NYTTJÄNDERÄTT, OMRÅDE FÖR ANLÄGGANDE AV VILTSTÄNGSEL, GÄLLER UNDER BYGGTIDEN, DOCK LÄNGST TILL OCH MED GODKÄND SLUTBESKTNING

T4

TILLFÄLLIG NYTTJÄNDERÄTT, OMRÅDE FÖR ANLÄGGANDE AV VILTUTHOPP, GÄLLER UNDER BYGGTIDEN, DOCK LÄNGST TILL OCH MED GODKÄND SLUTBESKTNING

SKYDDSÅTGÄRDER OCH FÖRSIKTIGHETSMÅTT

Sk1

MARKERING ELLER AVGRÄNSNING AV SKYDDSÅTGÄRDER OCH FÖRSIKTIGHETSMÅTT

Sk2

BULLERSKYDD, VALL 2,0 M ÖVER VÄGKANT VÄG E4

Sk3

BULLERSKYDD, VALL 2,5 M ÖVER MARK

Sk4

BULLERSKYDD, VALL 3,0 M ÖVER VÄGKANT VÄG E4

Sk5

AVSER ERBJUDANDE OM BULLERSKYDDÅTGÄRD UTANFÖR VÄGOMRÅDET I FORM AV FASAD/FÖNSTERÅTGÄRD OCH/ELLER LOKALT SKYDD VID UTEPLATS

Sk6

BULLERSKYDD, SKÄRM 2,0-3,0 M ÖVER VÄGKANT VÄG E4

Sk7

VILTPASSAGE

Sk8

ÖPPNINGSBAR VILTPASSAGE

VILTUTHOPP

ÅTGÄRDER SOM UNDANTAS FRÅN KRAV PÅ BYGGLOV

B1

AVGRÄNSNING AV OMRÅDE DÄR VISSA ÅTGÄRDER UNDANTAS FRÅN KRAV PÅ BYGGLOV

BYGGLOV KRÄVS INTE FÖR BULLERSKÄRM

VERKSAMHETER/ÅTGÄRDER SOM UNDANTAS FRÅN FÖRBUD ENLIGT MILJÖBALKEN

UNDANTAGEN GÄLLER HELA PLANEN

FÖRBUDEN I 7:11 2 ST. MILJÖBALKEN GÄLLER INTE BYGGANDE AV ALLMÄN VÄG

FÖRBUDEN I 7:15 MILJÖBALKEN GÄLLER INTE BYGGANDE AV ALLMÄN VÄG

SKYLDIGHETEN ATT GÖRA ANMÄLAN FÖR SAMRÅD ENLIGT 126 MILJÖBALKEN GÄLLER INTE FÖR DE VERKSAMHETER OCH ÅTGÄRDER SOM BEHOVS FÖR ATT BYGGA VÄGEN OCH SOM FASTSTÄLLS OCH INGÅR I VÄGOMRÅDE FÖR ALLMÄN VÄG ELLER OMRÅDE FÖR TILLFÄLLIG NYTTJÄNDERÄTT

ÖVRIGA OBJEKT SOM FASTSTÄLLS

INOM VÄGOMRÅDE KOMMER BELYSNING ATT SÄTTAS UPP OCH DENNA BUR EN DEL AV DEN STATLIGA VÄGANORDNINGEN

ÖVRIGA BETECKNINGAR PÅ PLANKARTAN

24-F1977-45.1

LEDNINGSRÄTT

24-09-10/36.1

SERVITUT

KLINTSJÖN GA-1

GENEMSAMHETSANLÄGGNING

0+00,00

NY VÄG, VÄGBANKEKANTER MED

0+700

HÖJDSÄTTNING OCH LÄNGDMÄTNING

BEFINTLIG VÄG

KOORDINATSYSTEM

PLANSYSTEM: SWEREF 99 20 15

HÖJDSYSTEM: RH 2000

-01

-02

-03

-04

-05

-06

-07

-08

-09

VÄGPLAN

GRANSKNINGSSTATUS / SYFTE

FÖR FASTSTÄLLELSE

HANDLINGSTYP

FASTSTÄLLELSEHANDLING

DATUM

2019-10-01

OBJEKT

VÄG E4

DELOMRÅDE / BANDEL

SIKEÅ - YTTTERVIK

ANLÄGGNINGSDDEL

SIKEÅ - GUMBODA

OBJEKTNUMMER / KM

158657

KONSTRUKTIONNUMMER

BESTÄLLARE

TRAFIKVERKET

LEVERANTÖR

SWECO

SKAPAD AV

PEDER ERIKSSON

UPPDRAGSNUMMER

2474065

GODKÄND AV

LOVISA TÖRNQVIST

AVDELNING

CIVIL

RITNINGSTYP

PLANRITNING

TEKNIKOMRÅDE / INNEHÅLL

VÄGUTFORMNING OCH TRAFIK

BESKRIVNING

PLANKARTA

SKALA

1:2000

FORMAT

A1

FÖRVALTNINGSNUMMER

RITNINGSSUMMER


2 01 T 02 05

BLAD

NÄSTA BLAD

BET



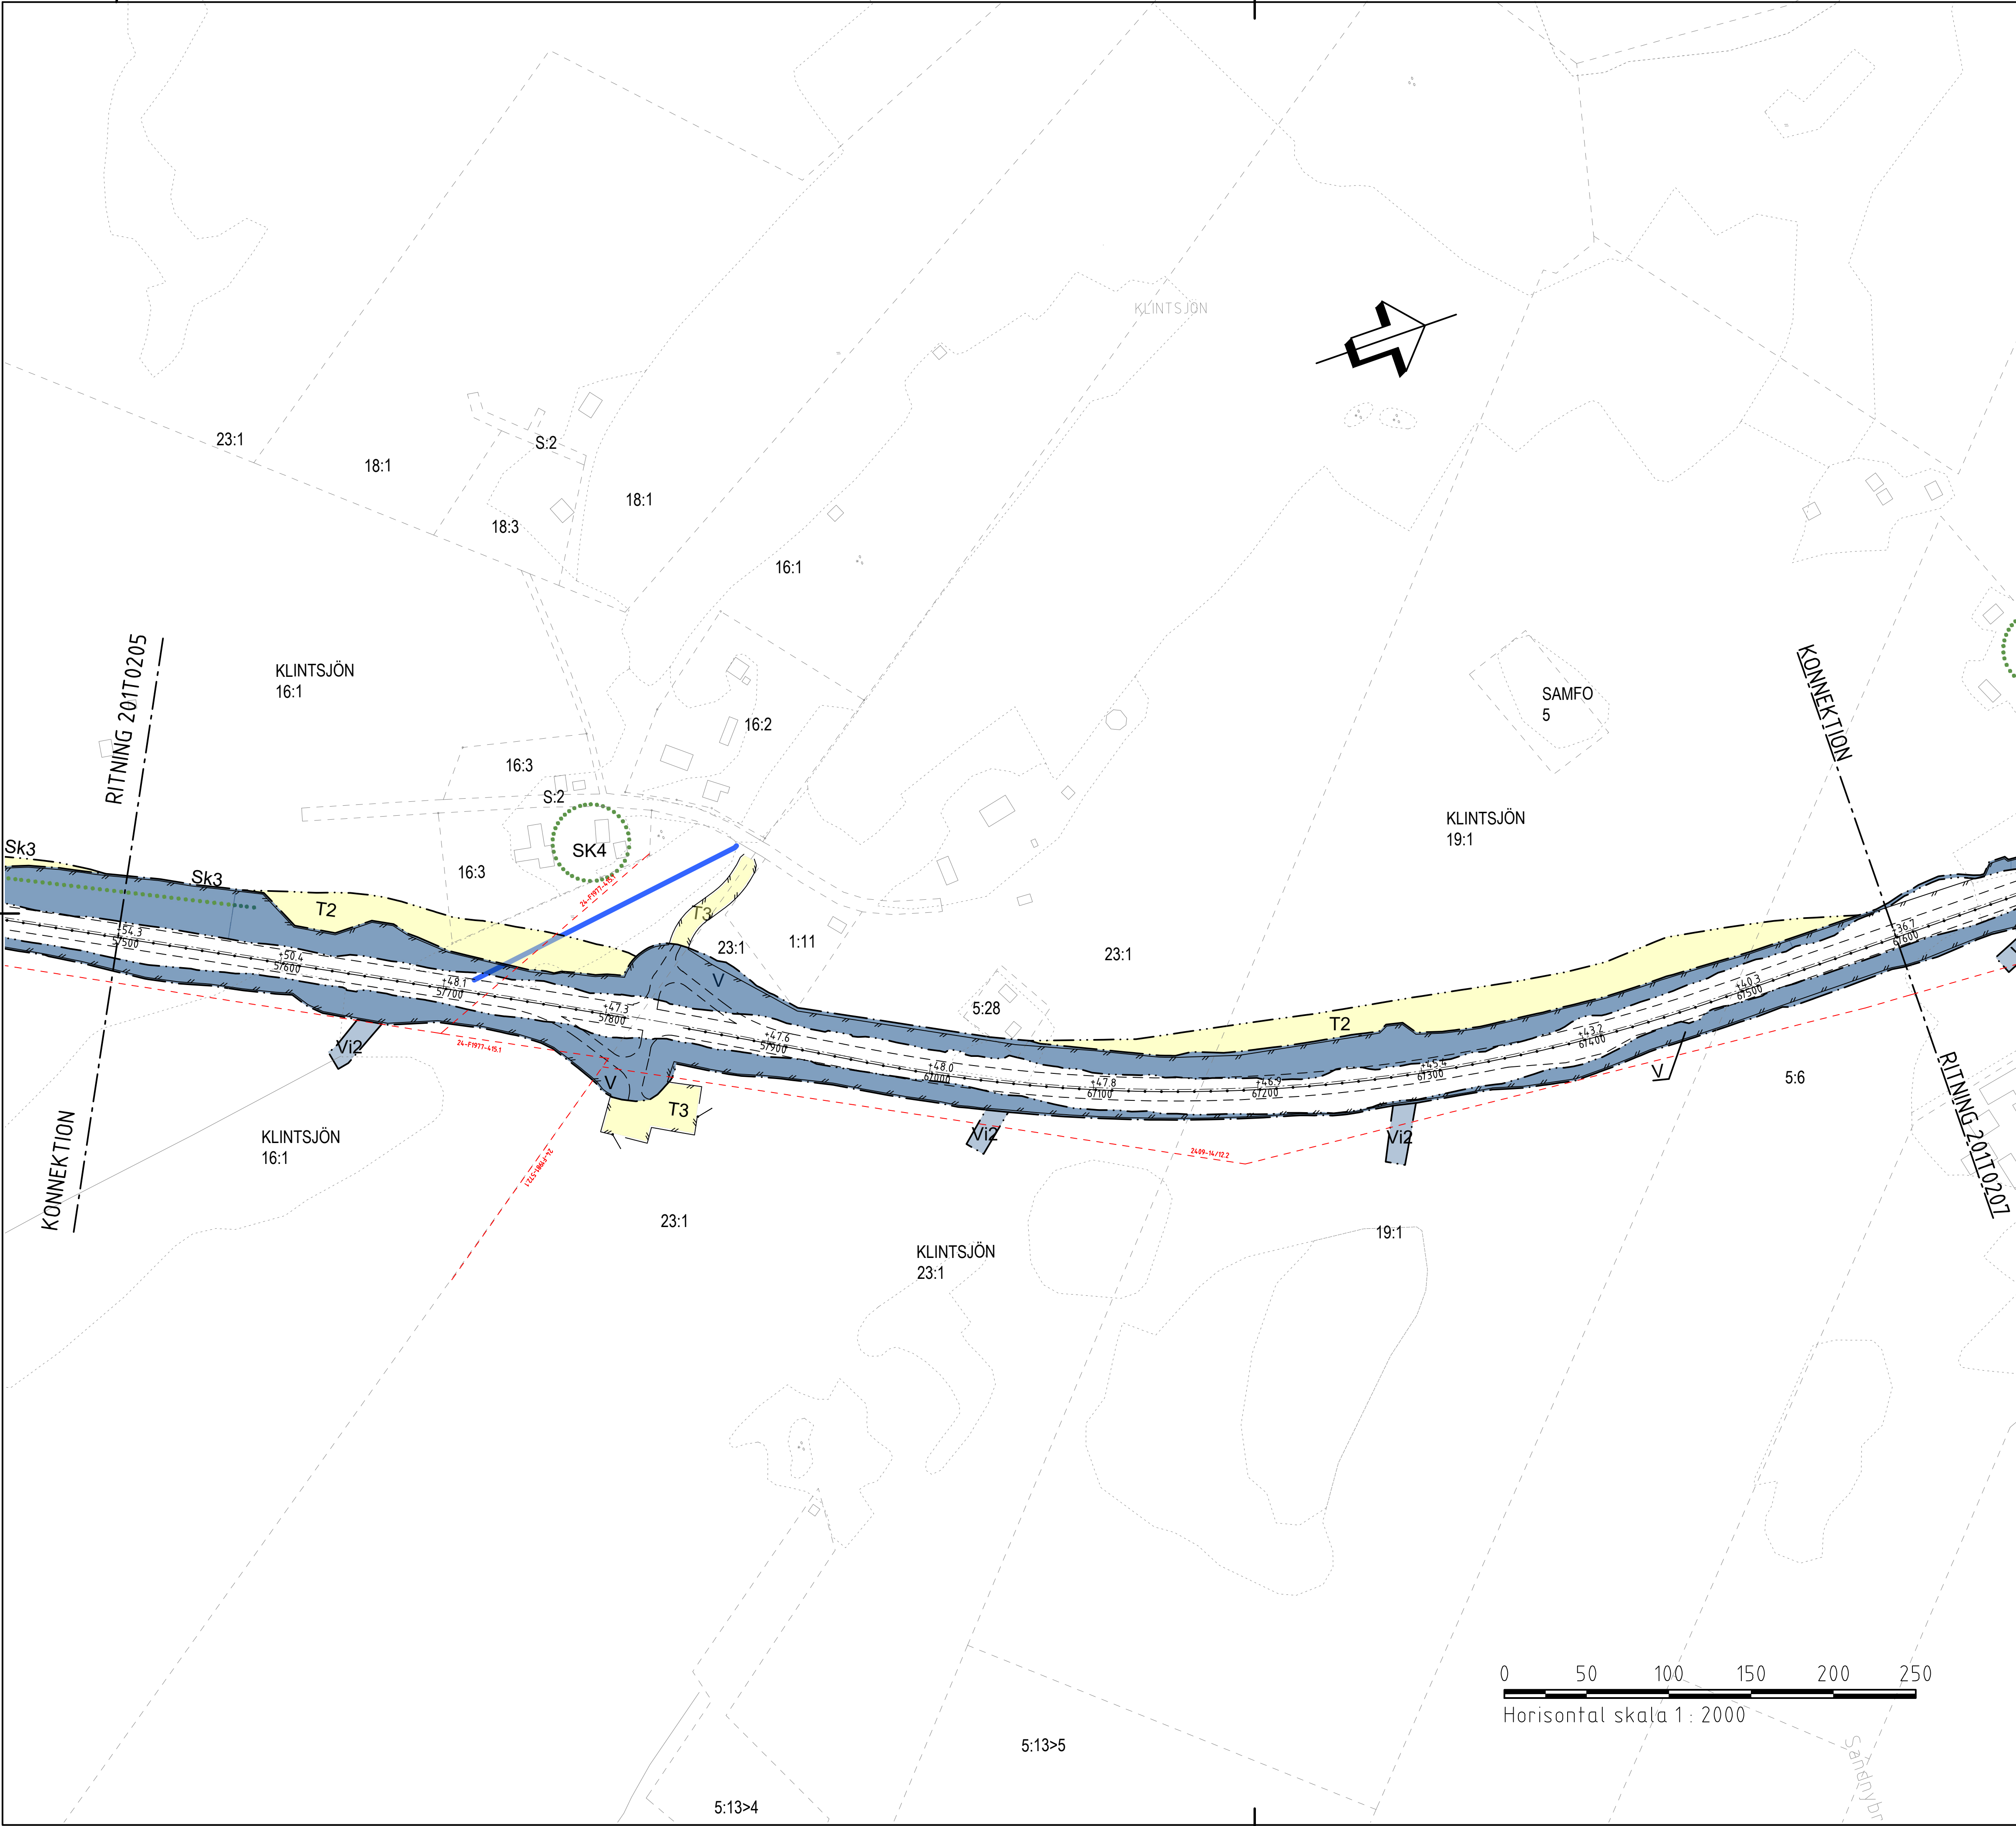

TECKENFÖRKLARING

- GRÄNS FÖR VÄGOMRÅDE
- AVGRÄNSNING MELLAN OLIKA TYPER AV MARKANSPRÅK
- DETAILPLANEGRÄNS
- FASTIGHETSGRÄNS
- TRAKTIGRÄNS
- NYTT VILTSTÄNGSEL MED GRIND. VÄGOMRÅDET OMFATTAR 1 M PÅ VÄRDERA SIDA OM STÄNGSEL/GRINDEN DÄR STÄNGSEL LIGGER SKILT FRÅN ANNAT VÄGOMRÅDE.
- NYTT MITTRÄCKE
- BIOTOPSKYDDADE OKEN
- BIOTOPSKYDDAD ÅKERHOLME
- V NYTT VÄGOMRÅDE MED VÄGRÄTT
- V2 NYTT VÄGOMRÅDE DÄR BEFINTLIG DETAILPLAN PÅVERKAS
- Vi1 VÄGOMRÅDE MED INSKRÄNKT VÄGRÄTT, FÖR UTLOPPSLEDNING
- Vi2 VÄGOMRÅDE MED INSKRÄNKT VÄGRÄTT, FÖR UTLOPPSÖPPE, RENSAS OCH JUSTERAS
- T1 TILLFÄLLIG NYTTJÄNDERÄTT, OMÅRDE FÖR ETABLERINGSYTA, GÄLLER UNDER BYGGTIDEN, DOCK LÄNGST TILL OCH MED GODKÄND SLUTBESKTNING
- T2 TILLFÄLLIG NYTTJÄNDERÄTT, OMÅRDE FÖR OMFARTSVÄG, GÄLLER UNDER BYGGTIDEN, DOCK LÄNGST TILL OCH MED GODKÄND SLUTBESKTNING
- T3 TILLFÄLLIG NYTTJÄNDERÄTT, OMÅRDE FÖR ANLÄGGANDE AV VILTSTÄNGSEL, GÄLLER UNDER BYGGTIDEN, DOCK LÄNGST TILL OCH MED GODKÄND SLUTBESKTNING
- T4 TILLFÄLLIG NYTTJÄNDERÄTT, OMÅRDE FÖR ANLÄGGANDE AV VILTUTHOPP, GÄLLER UNDER BYGGTIDEN, DOCK LÄNGST TILL OCH MED GODKÄND SLUTBESKTNING

SKYDDSAÖTGÄRDER OCH FÖRSIKTIGHETSMÅTT

- MARKERING ELLER AVGRÄNSNING AV SKYDDSAÖTGÄRDER OCH FÖRSIKTIGHETSMÅTT
- Sk1 BULLERSKYDD, VALL 2.0 M ÖVER VÄGKANT VÄG E4
- Sk2 BULLERSKYDD, VALL 2.5 M ÖVER MARK
- Sk3 BULLERSKYDD, VALL 3.0 M ÖVER VÄGKANT VÄG E4
- Sk4 AVSER ERBJUDANDE OM BULLERSKYDDSAÖTGÄRD UTANFÖR VÄGOMRÅDET I FORM AV FASAD/FÖNSTERÄTGÄRD OCH/ELLER LOKALT SKYDD VID UTEPLATS.
- Sk5 BULLERSKYDD, SKÄRM 2.0-3.0 M ÖVER VÄGKANT VÄG E4
- Sk6 VILTPASSAGE
- Sk7 ÖPPNINGSBAR VILTPASSAGE
- Sk8 VILTUTHOPP

ÅTGÄRDER SOM UNDANTAS FRÅN KRAV PÅ BYGGLOV

- B1 AVGRÄNSNING AV OMÅRDE DÄR VISSA ÅTGÄRDER UNDANTAS FRÅN KRAV PÅ BYGGLOV. BYGGLOV KRÄVS INTE FÖR BULLERSKÄRM

VERKSAMHETER/ÅTGÄRDER SOM UNDANTAS FRÅN FÖRBUD ENLIGT MILJÖBALKEN

UNDANTAGEN GÄLLER HELA PLANEN
FÖRBUDEN I 7:11 2 ST. MILJÖBALKEN GÄLLER INTE BYGGANDE AV ALLMÄN VÄG
FÖRBUDEN I 7:15 MILJÖBALKEN GÄLLER INTE BYGGANDE AV ALLMÄN VÄG
SKYLDIGHETEN ATT GÖRA ANMÄLAN FÖR SAMRÅD ENLIGT 126 MILJÖBALKEN GÄLLER INTE FÖR DE VERKSAMHETER OCH ÅTGÄRDER SOM BEHOVS FÖR ATT BYGGA VÄGEN OCH SOM FASTSTÄLLS OCH INGÅR I VÄGOMRÅDE FÖR ALLMÄN VÄG ELLER OMÅRDE FÖR TILLFÄLLIG NYTTJÄNDERÄTT

ÖVRIGA OBJEKT SOM FASTSTÄLLS



- INOM VÄGOMRÅDE KOMMER BELYSNING ATT SÄTTAS UPP OCH DENNA BLIR EN DEL AV DEN STATLIGA VÄGANORDNINGEN

ÖVRIGA BETECKNINGAR PÅ PLANKARTAN


- 24-11977-415.1 LEDNINGSRÄTT
- 2409-14/16.1 SERVITUT
- KLINTSJÖN GA.1 GEMENSAMHETSANLÄGGNING
- 0.00/0.00 NY VÄG, VÄGKANTEKANTER MED HÖJDSÄTTNING OCH LÄNGDMÄTNING
- 0.00/0.00 BEFINTLIG VÄG

KOORDINATSYSTEM

PLANSYSTEM: SWEREF 99 20 15
HÖJDSYSTEM: RH 2000

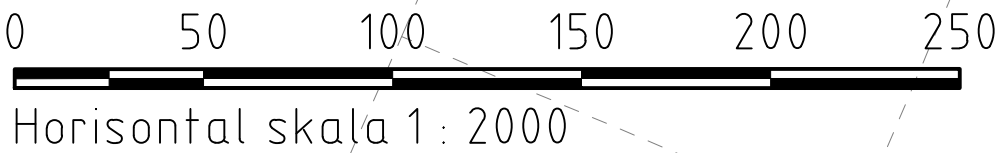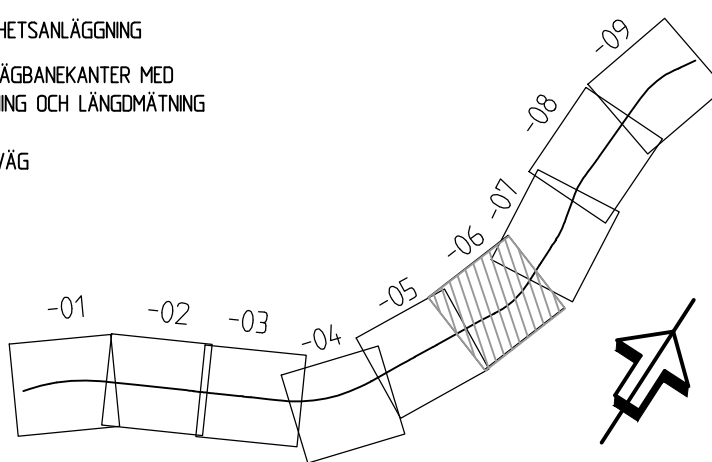

TYP AV PLAN		VÄGPLAN	
GRANSKNINGSSTATUS / SYFTE		FÖR FASTSTÄLLELSE	
HANDLINGSTYP		FASTSTÄLLELSEHANDLING	
DATUM	2019-10-01	LEVERANS / ÄNDRINGS-PM	
OBJEKT	VÄG E4 SIKEÅ - YTTERVIK		
DELOMRÅDE / BANDEL	SIKEÅ - GUMBODA		
ANLÄGGNINGSDDEL	E4		
OBJEKTNUMMER / KM	158657	KONSTRUKTIONSNUMMER	
BESTÄLLARE	TRAFIKVERKET	LEVERANTÖR	SWECO 
SKAPAD AV	PEDER ERIKSSON	UPPDRAGSGNUMMER	2474065
GODKÄND AV	LOVISA TÖRNQVIST	ÄNDELNING	CIVIL
RITNINGSTYP	PLANRITNING		
TEKNIKOMRÅDE / INNEHÅLL	VÄGUTFORMNING OCH TRAFIK		
BESKRIVNING	PLANKARTA		
	KM 5/500 - 6/600		
SKALA	1:2000	FORMAT	A1
RITNINGSNUMMER	2 01 T 02 06	FÖRVALTNINGSNUMMER	
		BLAD	NÄSTA BLAD
			BET

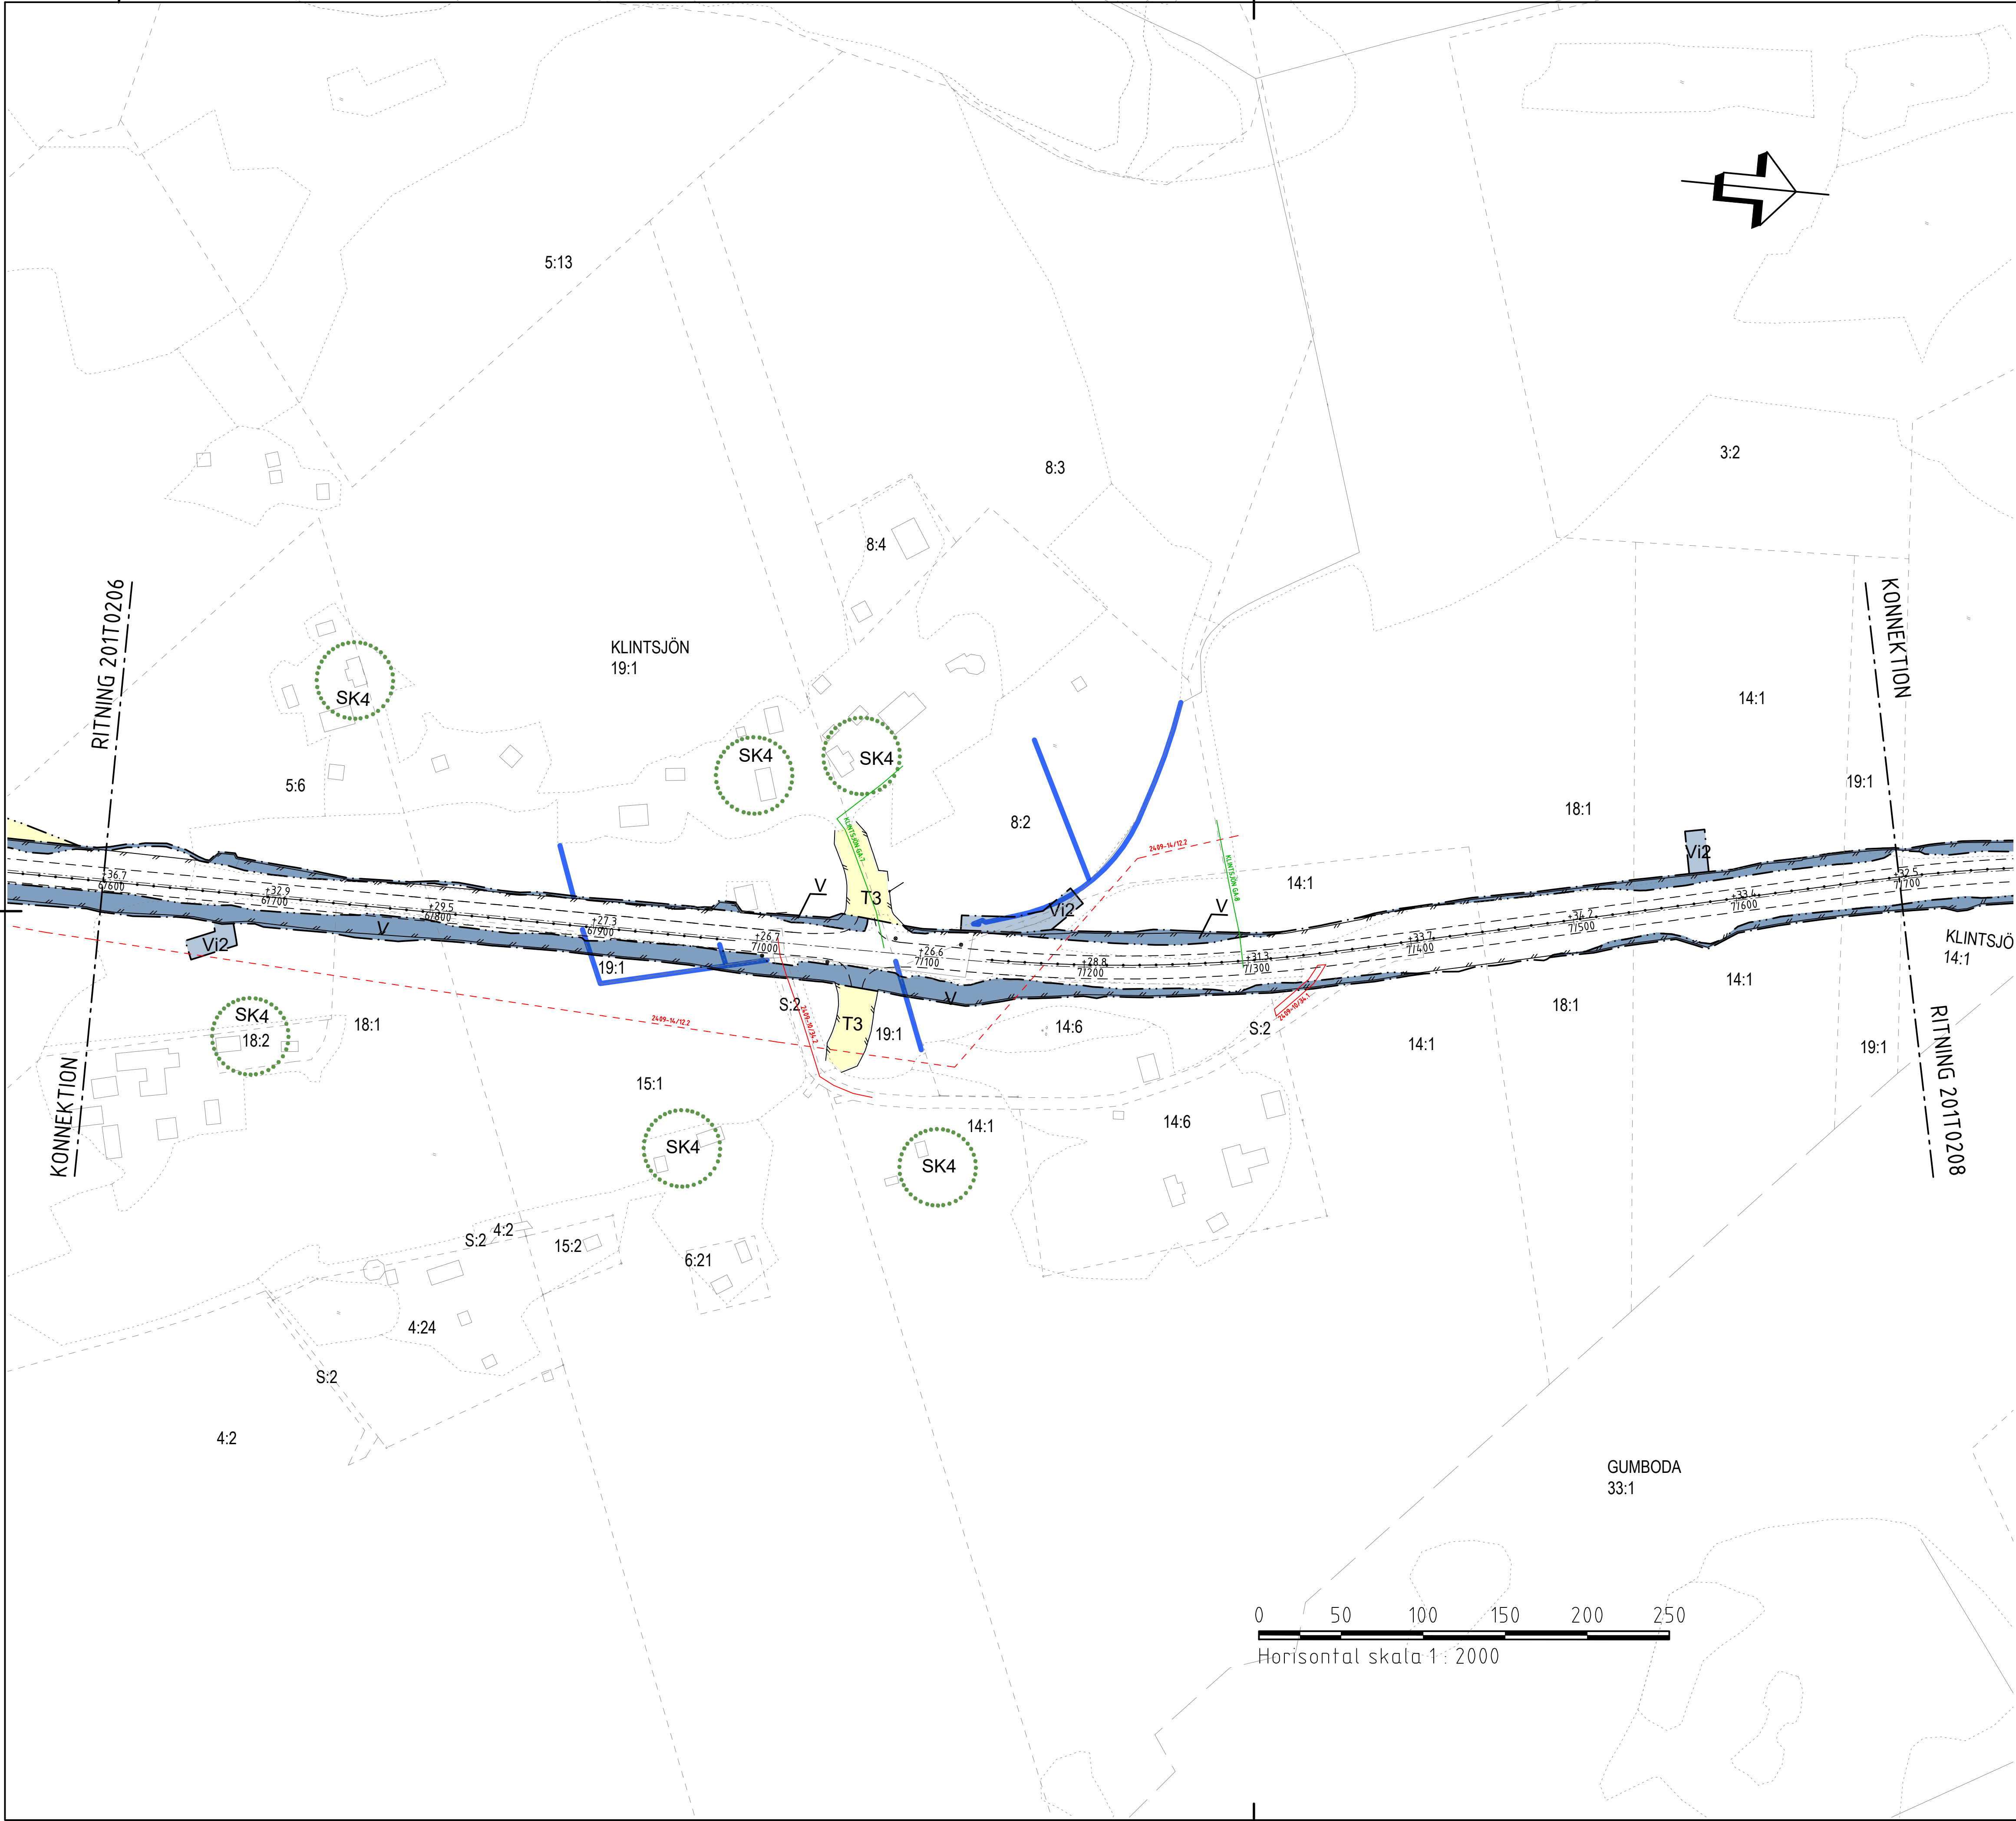

TECKENFÖRKLARING

- GRÄNS FÖR VÄGOMRÅDE
- AVGRÄNSNING MELLAN OLIKA TYPER AV MARKANSPRÅK
- DETALJPLANEGRÄNS
- FASTIGHETSGRÄNS
- TRAKTGRÄNS
- NYTT VILTSTÄNGSEL MED GRND. VÄGOMRÅDET OMFATTAR 1 M PÅ VARDERA SIDA OM STÄNGSLET/GRNDET DÄR STÄNGSEL LIGGER SKILT FRÅN ANNAT VÄGOMRÅDE.
- NYTT MITTRÄCKE
- BIOTOPSKYDDADE OKEN
- BIOTOPSKYDDAD ÅKERHOLME
- V NYTT VÄGOMRÅDE MED VÄGRÄTT
- V2 NYTT VÄGOMRÅDE DÄR BEFINTLIG DETALJPLAN PÅVERKAS
- Vi1 VÄGOMRÅDE MED INSKRÄNKT VÄGRÄTT, FÖR UTLÖPPSLEDNING
- Vi2 VÄGOMRÅDE MED INSKRÄNKT VÄGRÄTT, FÖR UTLÖPPSÖKE, RENSAS OCH JUSTERAS
- T1 TILLFÄLLIG NYTTJANDERÄTT, OMRÅDE FÖR ETABLERINGSYTA, GÄLLER UNDER BYGGTIDEN, DOCK LÄNGST TILL OCH MED GODKÄND SLUTBESKTNING
- T2 TILLFÄLLIG NYTTJANDERÄTT, OMRÅDE FÖR OMFARTSVÄG, GÄLLER UNDER BYGGTIDEN, DOCK LÄNGST TILL OCH MED GODKÄND SLUTBESKTNING
- T3 TILLFÄLLIG NYTTJANDERÄTT, OMRÅDE FÖR ANLÄGGANDE AV VILTSTÄNGSEL, GÄLLER UNDER BYGGTIDEN, DOCK LÄNGST TILL OCH MED GODKÄND SLUTBESKTNING
- T4 TILLFÄLLIG NYTTJANDERÄTT, OMRÅDE FÖR ANLÄGGANDE AV VILTUTHOPP, GÄLLER UNDER BYGGTIDEN, DOCK LÄNGST TILL OCH MED GODKÄND SLUTBESKTNING

SKYDDSGÄRDAR OCH FÖRSIKTIGHETSMÅTT

- MARKERING ELLER AVGRÄNSNING AV SKYDDSGÄRDAR OCH FÖRSIKTIGHETSMÅTT
- Sk1 BULLERSKYDD, VALL 2.0 M ÖVER VÄGKANT VÄG E4
- Sk2 BULLERSKYDD, VALL 2.5 M ÖVER MARK
- Sk3 BULLERSKYDD, VALL 3.0 M ÖVER VÄGKANT VÄG E4
- Sk4 AVSER ERBJUDANDE OM BULLERSKYDDSGÄRD UTANFÖR VÄGOMRÅDET I FORM AV FASAD/FÖNSTERGÄRD OCH/ELLER LOKALT SKYDD VID UTEPLATS
- Sk5 BULLERSKYDD, SKÄRM 2.0-3.0 M ÖVER VÄGKANT VÄG E4
- Sk6 VILTPASSAGE
- Sk7 ÖPPNINGSBAR VILTPASSAGE
- Sk8 VILTUTHOPP

ÅTGÄRDER SOM UNDTANTAS FRÅN KRAV PÅ BYGGLOV

- B1 AVGRÄNSNING AV OMRÅDE DÄR VISSA ÅTGÄRDER UNDTANTAS FRÅN KRAV PÅ BYGGLOV
- BYGGLOV KRAVS INTE FÖR BULLERSKÄRM

VERKSAMHETER/ÅTGÄRDER SOM UNDTANTAS FRÅN FÖRBUD ENLIGT MILJÖBALKEN

- UNDTANTAGEN GÄLLER HELA PLANEN
- FÖRBUDEN I 7:11 2 ST. MILJÖBALKEN GÄLLER INTE BYGGANDE AV ALLMÄN VÄG
- FÖRBUDEN I 7:15 MILJÖBALKEN GÄLLER INTE BYGGANDE AV ALLMÄN VÄG
- SKYDDIGHETEN ATT GÖRA ANMÄLAN FÖR SAMRÅD ENLIGT 126 MILJÖBALKEN GÄLLER INTE FÖR DE VERKSAMHETER OCH ÅTGÄRDER SOM BEHOVS FÖR ATT BYGGA VÄGEN OCH SOM FASTSTÄLLS OCH INGÅR I VÄGOMRÅDE FÖR ALLMÄN VÄG ELLER OMRÅDE FÖR TILLFÄLLIG NYTTJANDERÄTT

ÖVRIGA OBJEKT SOM FASTSTÄLLS


- INOM VÄGOMRÅDE KOMMER BELYSNING ATT SÄTTAS UPP OCH DENNA BLIR EN DEL AV DEN STATULIGA VÄGANDRNINGEN

ÖVRIGA BETECKNINGAR PÅ PLANKARTAN


- 24-27971-145.1 LEDNINGSRÄTT
- 2409-18/34.1 SERVITUT
- KLINTSJÖN 6A.1 GEMENSAMHETSANLÄGGNING
- 00.00 NY VÄG, VÄGBANEKANTER MED
- 0.1100 HÖJDSÄTTNING OCH LÄNGDMÄTNING
- BEFINTLIG VÄG

KOORDINATSYSTEM


PLANSYSTEM: SWEREF 99 20 15
HÖJDSYSTEM: RH 2000

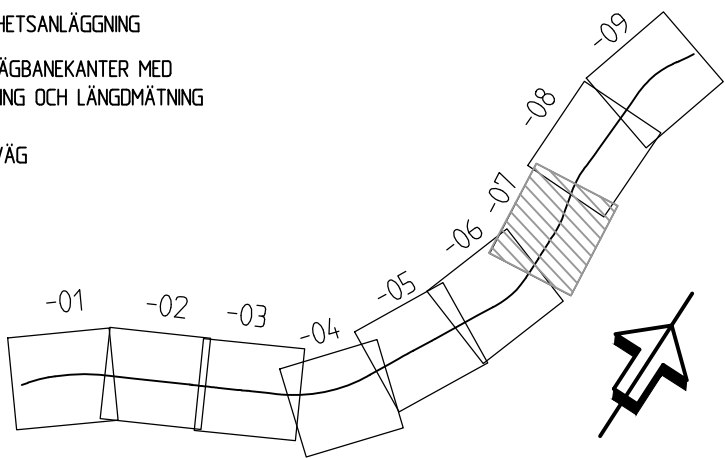

TYP AV PLAN		VÄGPLAN	
GRANSKNINGSSTATUS / SYFTE			
FÖR FASTSTÄLLELSE			
HANDLINGSTYP			
FASTSTÄLLELSEHANDLING			
DATUM		LEVERANS / ÄNDRINGS-PM	
2019-10-01			
OBJEKT			
VÄG E4			
SIKEÅ - YTTERVIK			
DELOMRÅDE / BANDEL			
SIKEÅ - GUMBODA			
ANLÄGGNINGSDDEL			
E4			
OBJEKTNUMMER / KM		KONSTRUKTIONSNUMMER	
158657			
BESTÄLLARE		LEVERANTÖR	
 TRAFIKVERKET		SWECO 	
SKAPAD AV		UPPDRAGSGNUMMER	
PEDER ERIKSSON		2474065	
GODKÄND AV		AVDELNING	
LOVISA TÖRNQVIST		CIVIL	
RITNINGSTYP			
PLANRITNING			
TEKNIKOMRÅDE / INNEHÅLL			
VÄGUTFORMNING OCH TRAFIK			
BESKRIVNING			
PLANKARTA			
KM 6/600-7/700			
SKALA		FÖRVALTNINGSNUMMER	
1:2000		A1	
RITNINGSNUMMER		BLAD	NÄSTA BLAD
2 01 T 02 07			BET

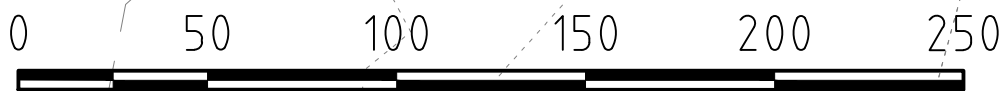

Horizontal skala 1 : 2000

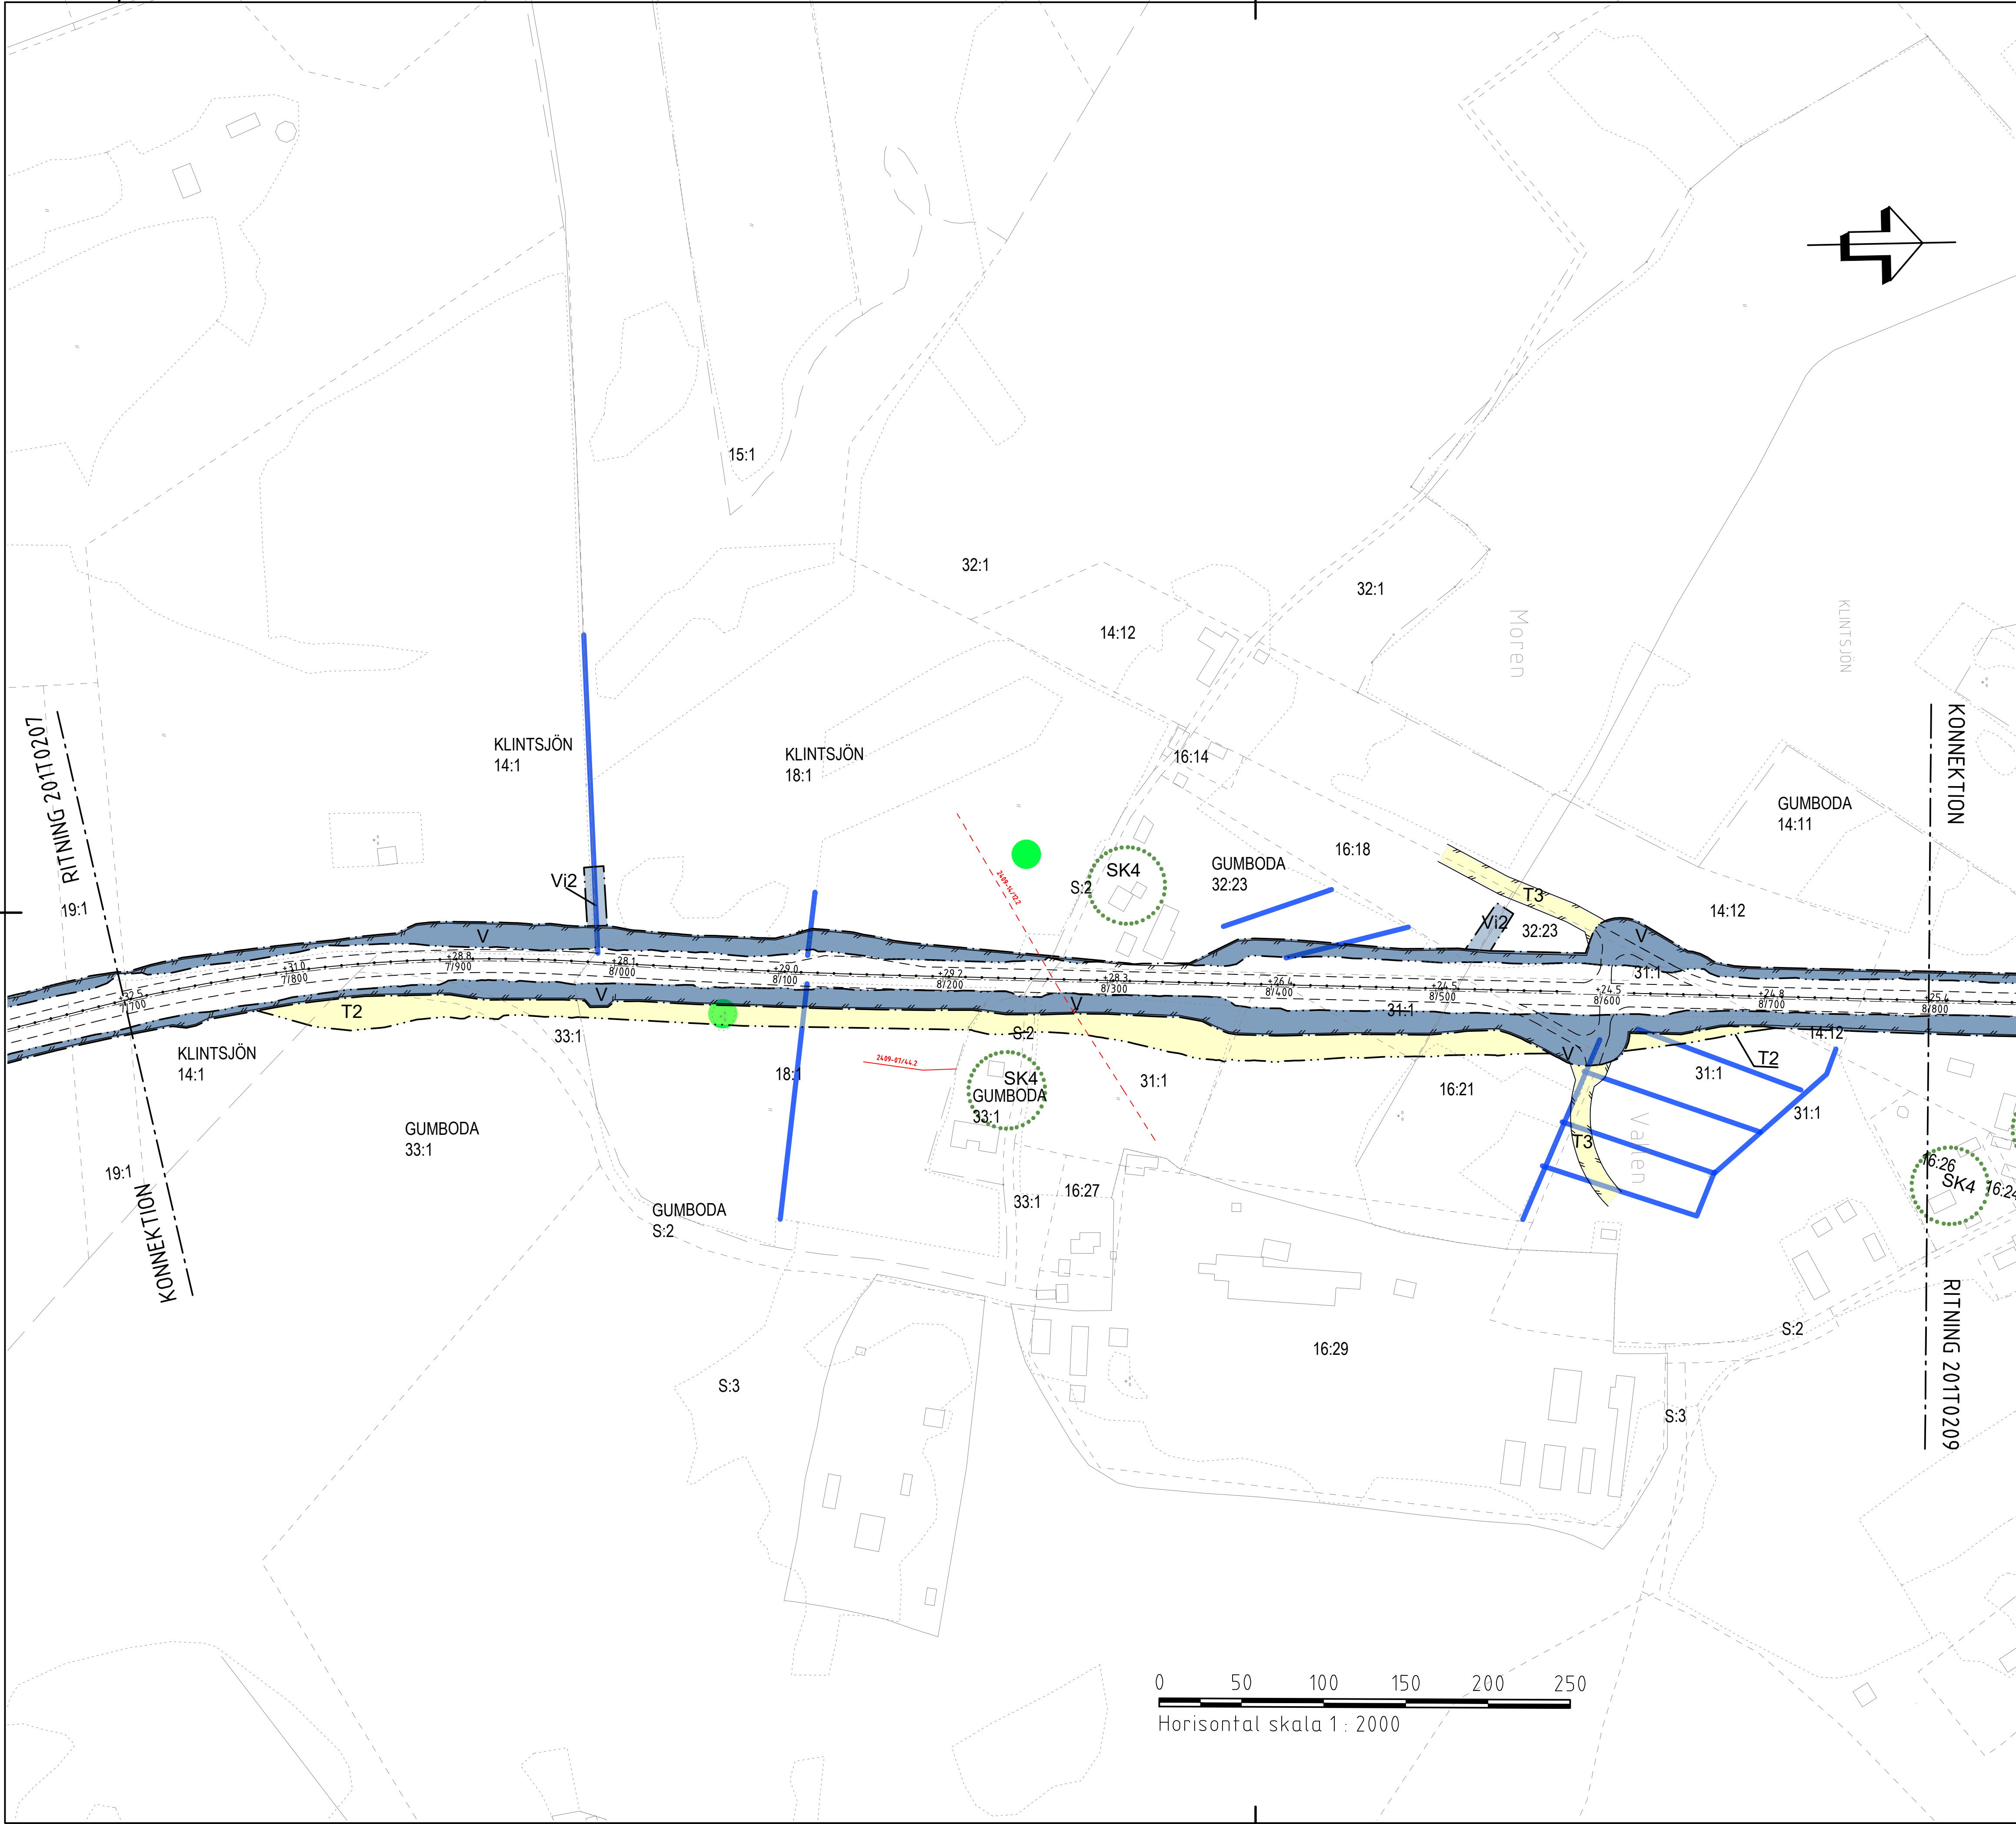

TECKENFÖRKLARING

- GRÄNS FÖR VÄGOMRÅDE
- AVGRÄNSNING MELLAN OLIKA TYPER AV MARKANSPRÅK
- DETAILPLANEGRÄNS
- FASTIGHETSGRÄNS
- TRAKTGRÄNS
- NYTT VILTSTÄNGSEL MED ERIND VÄGOMRÅDET OMFATTAR 1 M PÅ VÄRDERA SIDA OM STÄNGSLET/GRINDEN DÄR STÄNGSEL LIGGER SKILT FRÅN ANNAT VÄGOMRÅDE
- NYTT MITTRÄCKE
- BIOTOPSKYDDADE DIKEN
- BIOTOPSKYDDAD ÅKERHOLME
- V NYTT VÄGOMRÅDE MED VÄGRÄTT
- V2 NYTT VÄGOMRÅDE DÄR BEFINTLIG DETAILPLAN PÅVERKAS
- Vi1 VÄGOMRÅDE MED INSKRÄNKT VÄGRÄTT, FÖR UTLOPPSLEDNING
- Vi2 VÄGOMRÅDE MED INSKRÄNKT VÄGRÄTT, FÖR UTLOPPSDIKE, RENSAS OCH JUSTERAS
- T1 TILFÄLLIG NYTTJANDERÄTT, OMRADE FÖR ETABLERINGSYTA, GÄLLER UNDER BYGGTIDEN, DOCK LÄNGST TILL OCH MED GODKÄND SLUTBESKTNING
- T2 TILFÄLLIG NYTTJANDERÄTT, OMRADE FÖR OMFARTSVÄG, GÄLLER UNDER BYGGTIDEN, DOCK LÄNGST TILL OCH MED GODKÄND SLUTBESKTNING
- T3 TILFÄLLIG NYTTJANDERÄTT, OMRADE FÖR ANLÄGGANDE AV VILTSTÄNGSEL, GÄLLER UNDER BYGGTIDEN, DOCK LÄNGST TILL OCH MED GODKÄND SLUTBESKTNING
- T4 TILFÄLLIG NYTTJANDERÄTT, OMRADE FÖR ANLÄGGANDE AV VILTUTHOPP, GÄLLER UNDER BYGGTIDEN, DOCK LÄNGST TILL OCH MED GODKÄND SLUTBESKTNING

SKYDDSÅTGÄRDER OCH FÖRSIKTIGHETSMÅTT

- Sk1 MARKERING ELLER AVGRÄNSNING AV SKYDDÅTGÄRDER OCH FÖRSIKTIGHETSMÅTT
- Sk2 BULLERSKYDD, VALL 20 M ÖVER VÄGKANT VÄG E4
- Sk3 BULLERSKYDD, VALL 25 M ÖVER MARK
- Sk4 BULLERSKYDD, VALL 30 M ÖVER VÄGKANT VÄG E4
- Sk5 AVSER ERBJUDANDE OM BULLERSKYDDÅTGÄRD UTANFÖR VÄGOMRÅDET I FORM AV FASAD/FÖNSTERÅTGÄRD OCH/ELLER LOKALT SKYDD VID UTEPLATS
- Sk6 BULLERSKYDD, SKÄRM 2,0-3,0 M ÖVER VÄGKANT VÄG E4
- Sk7 VILTPASSAGE
- Sk8 ÖPPNINGSBAR VILTPASSAGE

ÅTGÄRDER SOM UNDANTAS FRÅN KRAV PÅ BYGGLOV

- B1 AVGRÄNSNING AV OMRADE DÄR VISSA ÅTGÄRDER UNDANTAS FRÅN KRAV PÅ BYGGLOV
- BYGGLOV KRAVS INTE FÖR BULLERSKÄRM

VERKSAMHETER/ÅTGÄRDER SOM UNDANTAS FRÅN FÖRBUD ENLIGT MILJÖBALKEN

UNDANTAGEN GÄLLER HELA PLANEN

FÖRBUDEN I 7:11 2 ST. MILJÖBALKEN GÄLLER INTE BYGGANDE AV ALLMÄN VÄG

FÖRBUDEN I 7:15 MILJÖBALKEN GÄLLER INTE BYGGANDE AV ALLMÄN VÄG

SKYDDIGHETEN ATT GÖRA ANMÄLAN FÖR SAMRÅD ENLIGT 12:6 MILJÖBALKEN GÄLLER INTE FÖR DE VERKSAMHETER OCH ÅTGÄRDER SOM BEHÖVS FÖR ATT BYGGA VÄGEN OCH SOM FASTSTÄLLS OCH INGÅR I VÄGOMRÅDE FÖR ALLMÄN VÄG ELLER OMRADE FÖR TILFÄLLIG NYTTJANDERÄTT

ÖVRIGA OBJEKT SOM FASTSTÄLLS



- INOM VÄGOMRÅDE KOMMER BELYSNING ATT SÄTTAS UPP OCH DENNA BLIR EN DEL AV DEN STATLIGA VÄGANORDNINGEN

ÖVRIGA BETECKNINGAR PÅ PLANKARTAN


- 24-17977-4/5:1 LEDNINGSRÄTT
- 24-69-10/34:1 SERVITUT
- KLINTSJÖN GA:1 GEMENSAMHETSANLÄGGNING
- 0/00:00 NY VÄG, VÄGBANKENKANTER MED HÖJDSÄTTNING OCH LÄNGDEMÄTNING
- 0/100:00 BEFINTLIG VÄG

KOORDINATSYSTEM

PLANSYSTEM: SWEREF 99 20 15
HÖJDSYSTEM: RH 2000

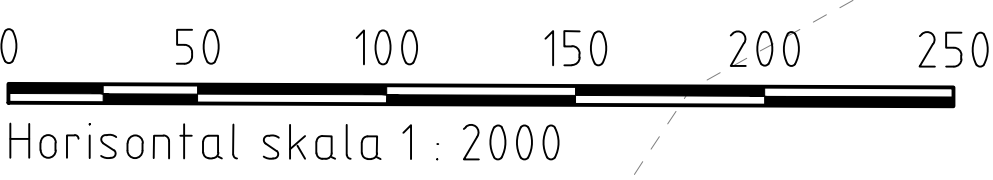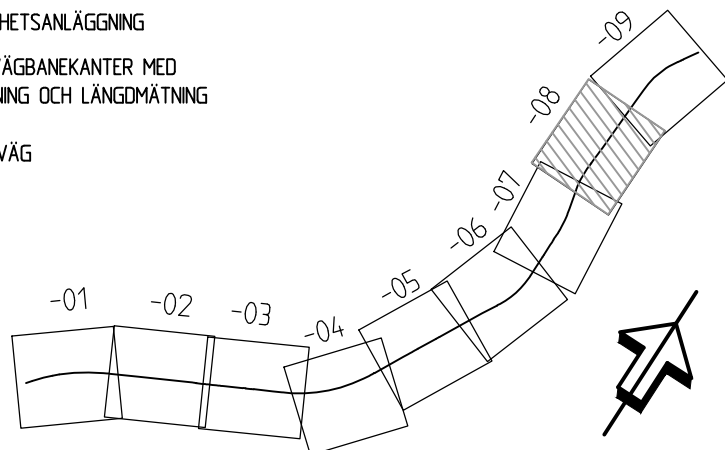

TYP AV PLAN			
GRANSKNINGSSTATUS / SYFTE			
FÖR FASTSTÄLLELSE			
HANDLINGSTYP			
FASTSTÄLLELSEHANDLING			
DATUM		LEVERANS / ÄNDRINGS-PM	
2019-10-01			
OBJEKT			
VÄG E4			
SIKEÅ - YTTERVIK			
DELOMRÅDE / BANDEL			
SIKEÅ - GUMBODA			
ANLÄGGNINGSDEL			
E4			
OBJEKTNUMMER / KM		KONSTRUKTIONNUMMER	
158657			
BESTÄLLARE		LEVERANTÖR	
TRAFIKVERKET		SWECO	
SKAPAD AV		UPPDRAGSGENOMFÖRARE	
PEDER ERIKSSON		2474065	
GODKÄND AV		ÄNDRING	
LOVISA TÖRNQVIST		CIVIL	
RITNINGSTYP			
PLANRITNING			
TEKNIKOMRÅDE / INNEHÅLL			
VÄGUTFORMNING OCH TRAFIK			
BESKRIVNING			
PLANKARTA			
KM 7/700-8/800			
SKALA		FÖRVALTNINGSNUMMER	
1:2000		A1	
RITNINGSGRUPP		BLAD	
2 01 T 02 08		NÄSTA BLAD	
		BET	

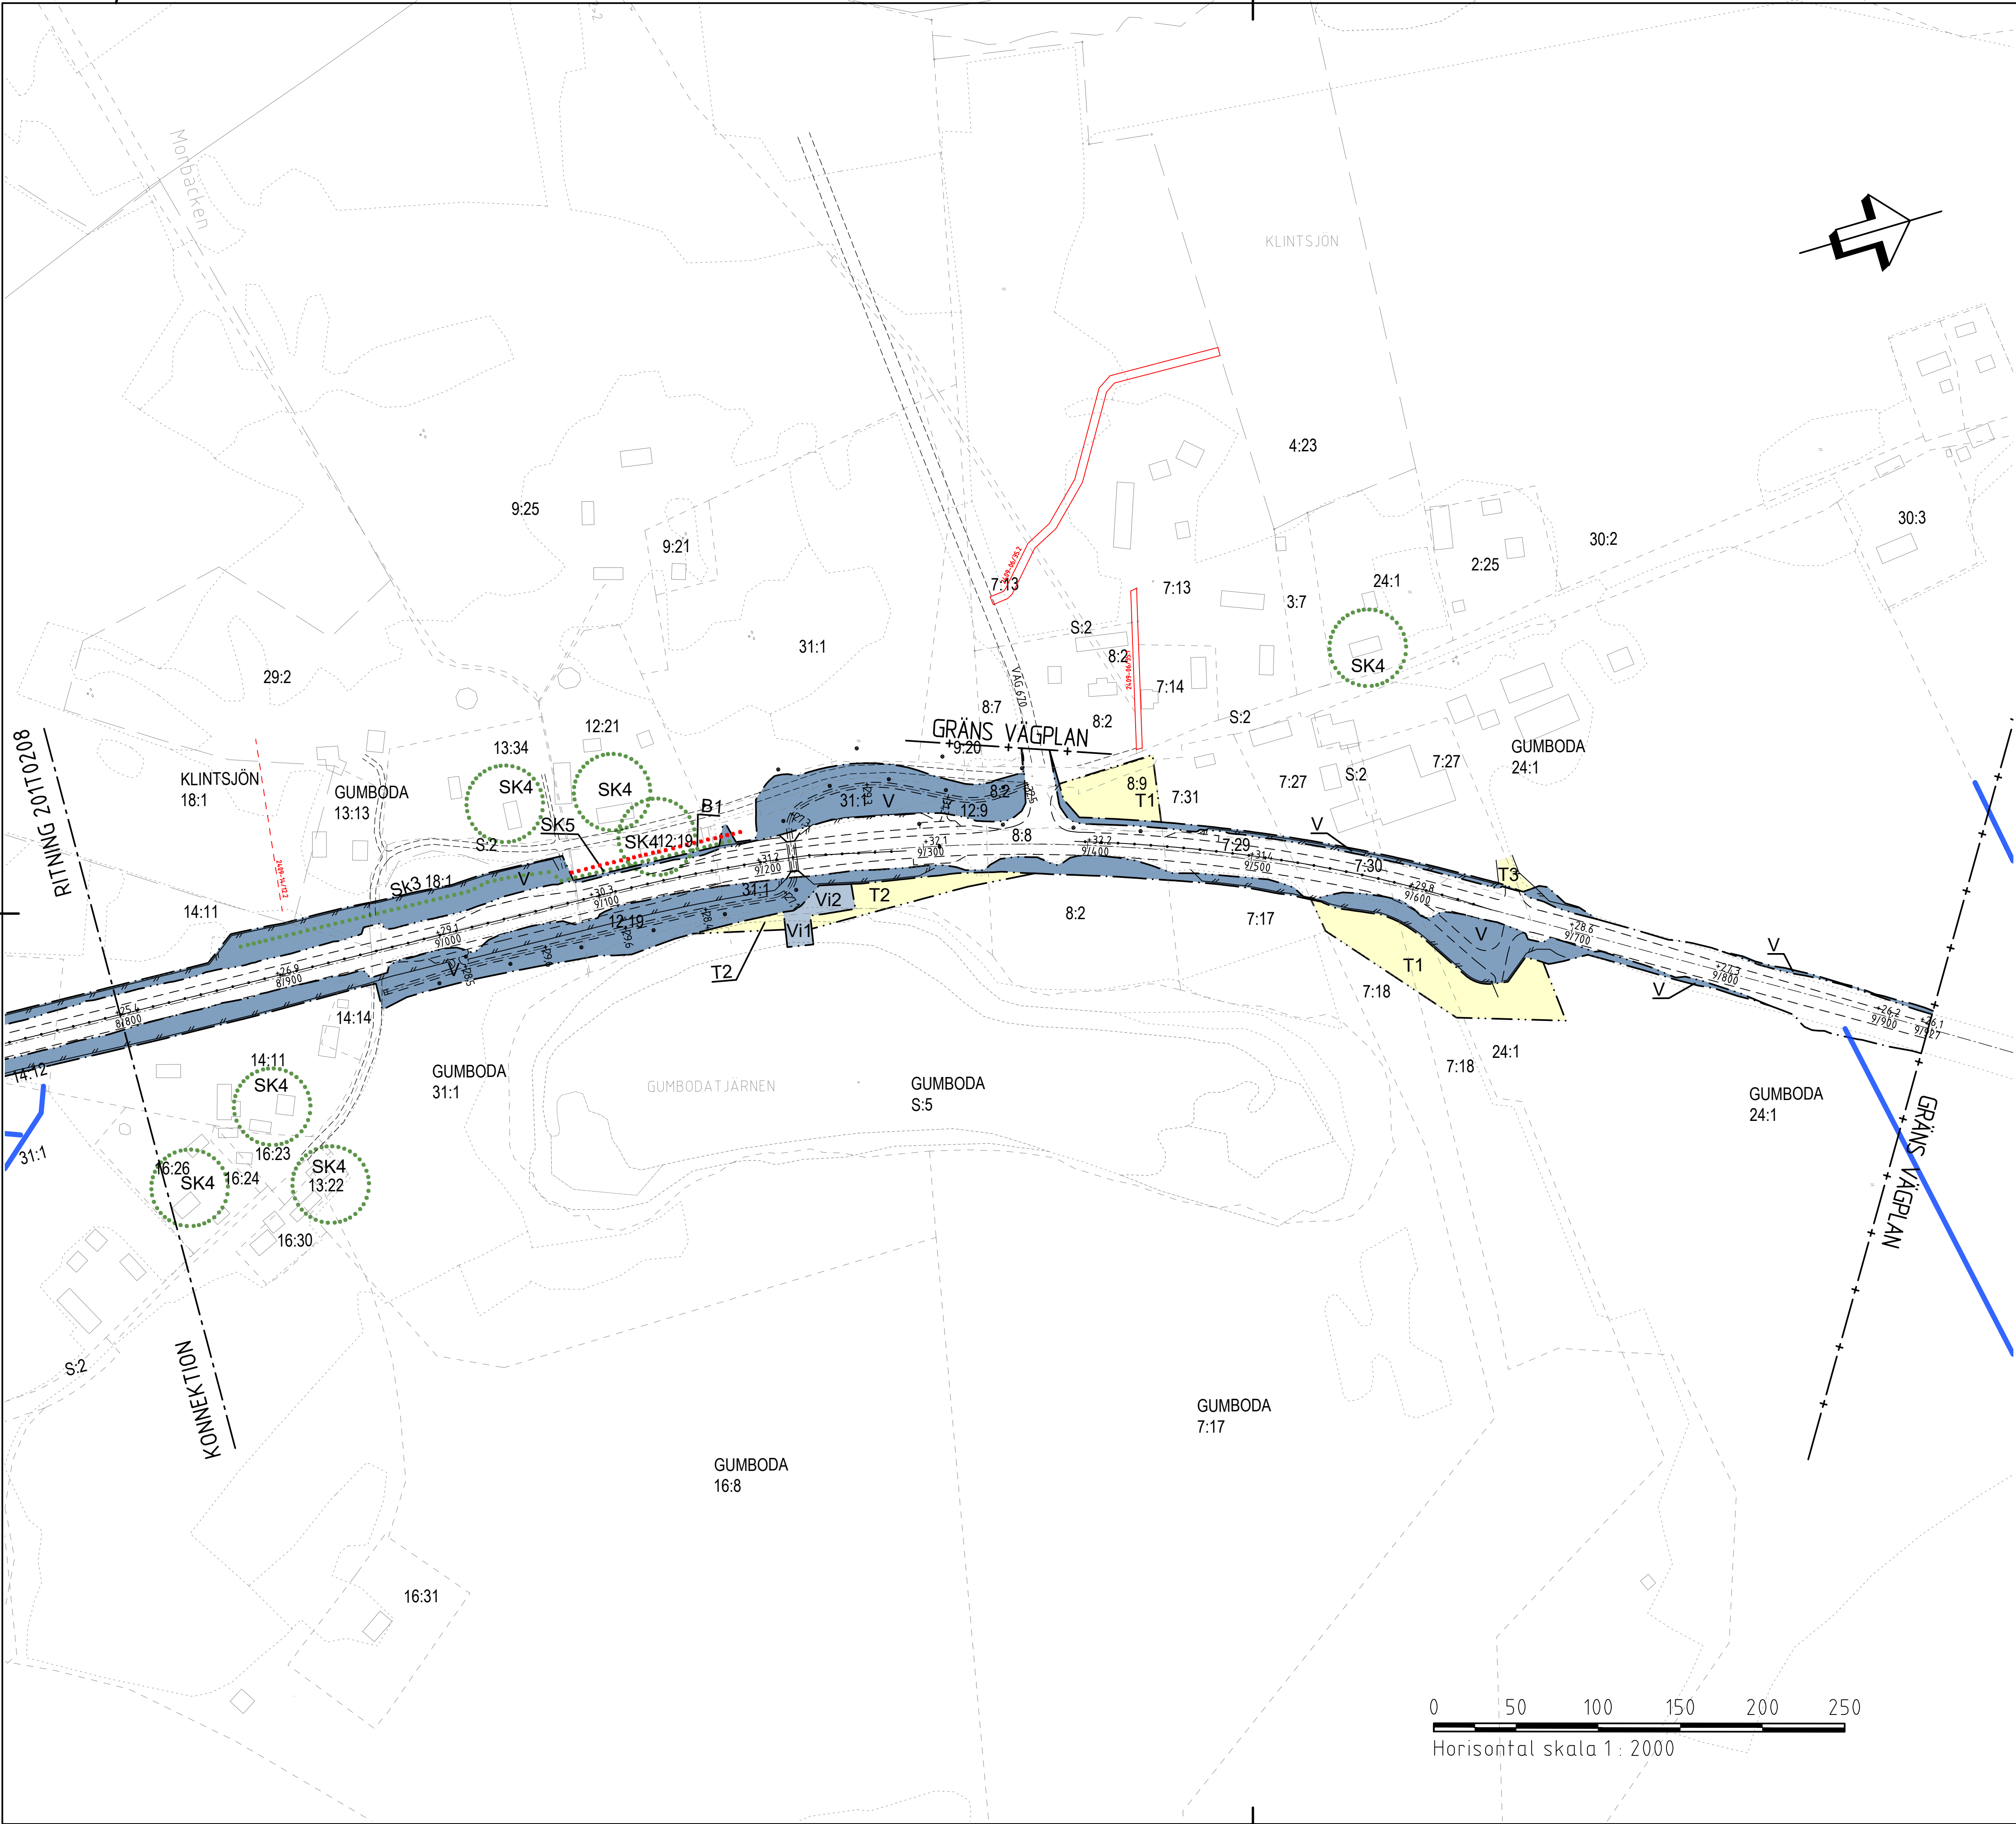

TECKENFÖRKLARING

- GRÄNS FÖR VÄGOMRÅDE
- AVGRÄNSNING MELLAN OLKA TYPER AV MARKANSPRÅK
- DETALJPLANGRÄNS
- FASTIGHETSGRÄNS
- TRAKTGRÄNS
- NYTT VILTSTÄNGSEL MED GRND. VÄGOMRÅDET OMFATTAR 1 M PÅ VÄRDERA SIDA OM STÄNGSLET/GRNDEN DÄR STÄNGSEL LIGGER SKILT FRÅN ANNAT VÄGOMRÅDE.
- NYTT MITTRÄCKE
- BIOTOPSKYDDADE OKEN
- BIOTOPSKYDDAD ÅKERHOLME
- NYTT VÄGOMRÅDE MED VÄGRÄTT
- NYTT VÄGOMRÅDE DÄR BEFINTLIG DETALJPLAN PÅVERKAS
- VÄGOMRÅDE MED INSKRÄNKT VÄGRÄTT, FÖR UTLÖPPSLEDNING
- VÄGOMRÅDE MED INSKRÄNKT VÄGRÄTT, FÖR UTLÖPPSÖKE, RENSAS OCH JUSTERAS
- TILLFÄLLIG NYTTJANDERÄTT, OMÅDE FÖR ETABLERINGSYTA, GÄLLER UNDER BYGGTIDEN, DOCK LÄNGST TILL OCH MED GODKÄND SLUTBESKTNING
- TILLFÄLLIG NYTTJANDERÄTT, OMÅDE FÖR OMFARTSVÄG, GÄLLER UNDER BYGGTIDEN, DOCK LÄNGST TILL OCH MED GODKÄND SLUTBESKTNING
- TILLFÄLLIG NYTTJANDERÄTT, OMÅDE FÖR ANLÄGGANDE AV VILTSTÄNGSEL, GÄLLER UNDER BYGGTIDEN, DOCK LÄNGST TILL OCH MED GODKÄND SLUTBESKTNING
- TILLFÄLLIG NYTTJANDERÄTT, OMÅDE FÖR ANLÄGGANDE AV VILTUTHOPP, GÄLLER UNDER BYGGTIDEN, DOCK LÄNGST TILL OCH MED GODKÄND SLUTBESKTNING

SKYDDSÅTGÄRDER OCH FÖRSIKTIGHETSMÅTT

- MARKERING ELLER AVGRÄNSNING AV SKYDDSÅTGÄRDER OCH FÖRSIKTIGHETSMÅTT
- Sk1 BULLERSKYDD, VÄLL 2,0 M ÖVER VÄGKANT VÄG E4
- Sk2 BULLERSKYDD, VÄLL 2,5 M ÖVER MARK
- Sk3 BULLERSKYDD, VÄLL 3,0 M ÖVER VÄGKANT VÄG E4
- Sk4 AVSER ERBJUDANDE OM BULLERSKYDDSÅTGÄRD UTANFÖR VÄGOMRÅDET I FORM AV FASAD/FÖNSTERÅTGÄRD OCH/ELLER LOKALT SKYDD VID UTEPLATS.
- Sk5 BULLERSKYDD, SKÄRM 2,0-3,0 M ÖVER VÄGKANT VÄG E4
- Sk6 VILTPASSAGE
- Sk7 ÖPPNINGSBAR VILTPASSAGE
- Sk8 VILTUTHOPP

ÅTGÄRDER SOM UNDANTAS FRÅN KRAV PÅ BYGGLOV

- AVGRÄNSNING AV OMÅDE DÄR VISSA ÅTGÄRDER UNDANTAS FRÅN KRAV PÅ BYGGLOV
- BYGGLOV KRÄVS INTE FÖR BULLERSKÄRM
- B1

VERKSAMHETER/ÅTGÄRDER SOM UNDANTAS FRÅN FÖRBUD ENLIGT MILJÖBALKEN

- UNDANTAGEN GÄLLER HELA PLANEN
- FÖRBUDEN I 7:11 2 ST. MILJÖBALKEN GÄLLER INTE BYGGANDE AV ALLMÄN VÄG
- FÖRBUDEN I 7:15 MILJÖBALKEN GÄLLER INTE BYGGANDE AV ALLMÄN VÄG
- SKYLDIGHETEN ATT GÖRA ANMÄLAN FÖR SAMRÅD ENLIGT 12:6 MILJÖBALKEN GÄLLER INTE FÖR DE VERKSAMHETER OCH ÅTGÄRDER SOM BEHOVS FÖR ATT BYGGA VÄGEN OCH SOM FASTSTÄLLS OCH INGÅR I VÄGOMRÅDE FÖR ALLMÄN VÄG ELLER OMÅDE FÖR TILLFÄLLIG NYTTJANDERÄTT

ÖVRIGA OBJEKT SOM FASTSTÄLLS


- INOM VÄGOMRÅDE KOMMER BELYSNING ATT SÄTTAS UPP OCH DENNA BUR EN DEL AV DEN STATLIGA VÄGANORDNINGEN

ÖVRIGA BETECKNINGAR PÅ PLANKARTAN

- 24-89972-415.1 LEDNINGSRÄTT
- 2489-18/34.1 SERVITUT
- KLINTSJÖN GA.1 GEMENSAMHETSANLÄGGNING
- +00.00 NY VÄG, VÄGBANKEKANTER MED HÖJDSÄTTNING OCH LÄNGDMÄTNING
- 0.1000 BEFINTLIG VÄG

KOORDINATSYSTEM

PLANSYSTEM: SWEREF 99 20 '15
HÖJDSYSTEM: RH 2000

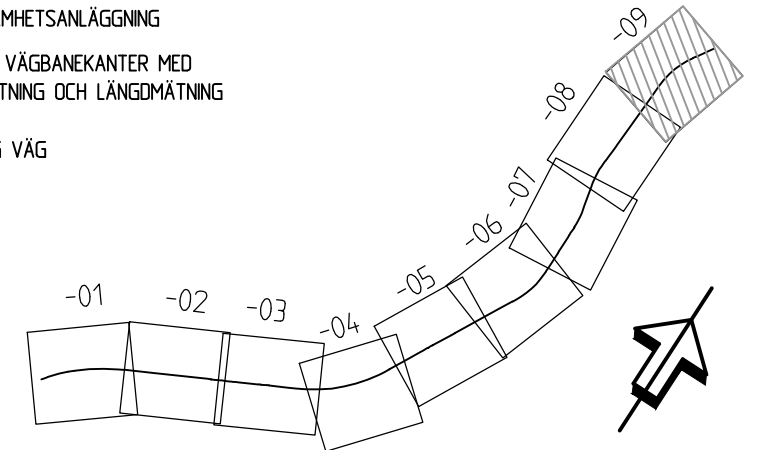

TYP AV PLAN		VÄGPLAN	
GRANSKNINGSSTATUS / SYFTE		FÖR FASTSTÄLLELSE	
HANDLINGSTYP		FASTSTÄLLELSEHANDLING	
DATUM	2019-10-01	LEVERANS / ÄNDRINGS-FM	
OBJEKT	VÄG E4 SIKEÅ - YTTERVIK		
DELOMRÅDE / BANDEL	SIKEÅ - GUMBODA		
ANLÄGGNINGSDIEL	E4		
OBJEKTNUMMER / KM	158657	KONSTRUKTIONNUMMER	
BESTÄLLARE	TRAFIKVERKET	LEVERANTÖR	SWECO
SKAPAD AV	PEDER ERIKSSON	UPPDRAGSNUMMER	2474065
GODKÄND AV	LOVISA TÖRNQVIST	ÄNDRING	CIVIL
RITNINGSTYP	PLANRITNING		
TEKNIKOMRÅDE / INNEHÅLL	VÄGUTFORMNING OCH TRAFIK		
BESKRIVNING	PLANKARTA KM 8/800-9/927		
SKALA	1:2000	FORMAT	A1
RITNINGNUMMER	2 01 T 02 09	FÖRVALTNINGSNUMMER	
		BLAD	NÄSTA BLAD
		BET	