


- ### FÖRKLARINGAR
- BEFINTLIG VÄG PROFIL
 - ANSLUTNING VÄG, VÄNSTER SIDA
 - ANSLUTNING VÄG, HÖGER SIDA
 - ANSLUTNING HÖGER IN/ HÖGER UT VÄNSTER SIDA
 - ANSLUTNING HÖGER IN/ HÖGER UT HÖGER SIDA

ANMÄRKNINGAR
 KOORDINATSYSTEM: SWEREF 99 20 15
 HÖJDSYSTEM: RH 2000

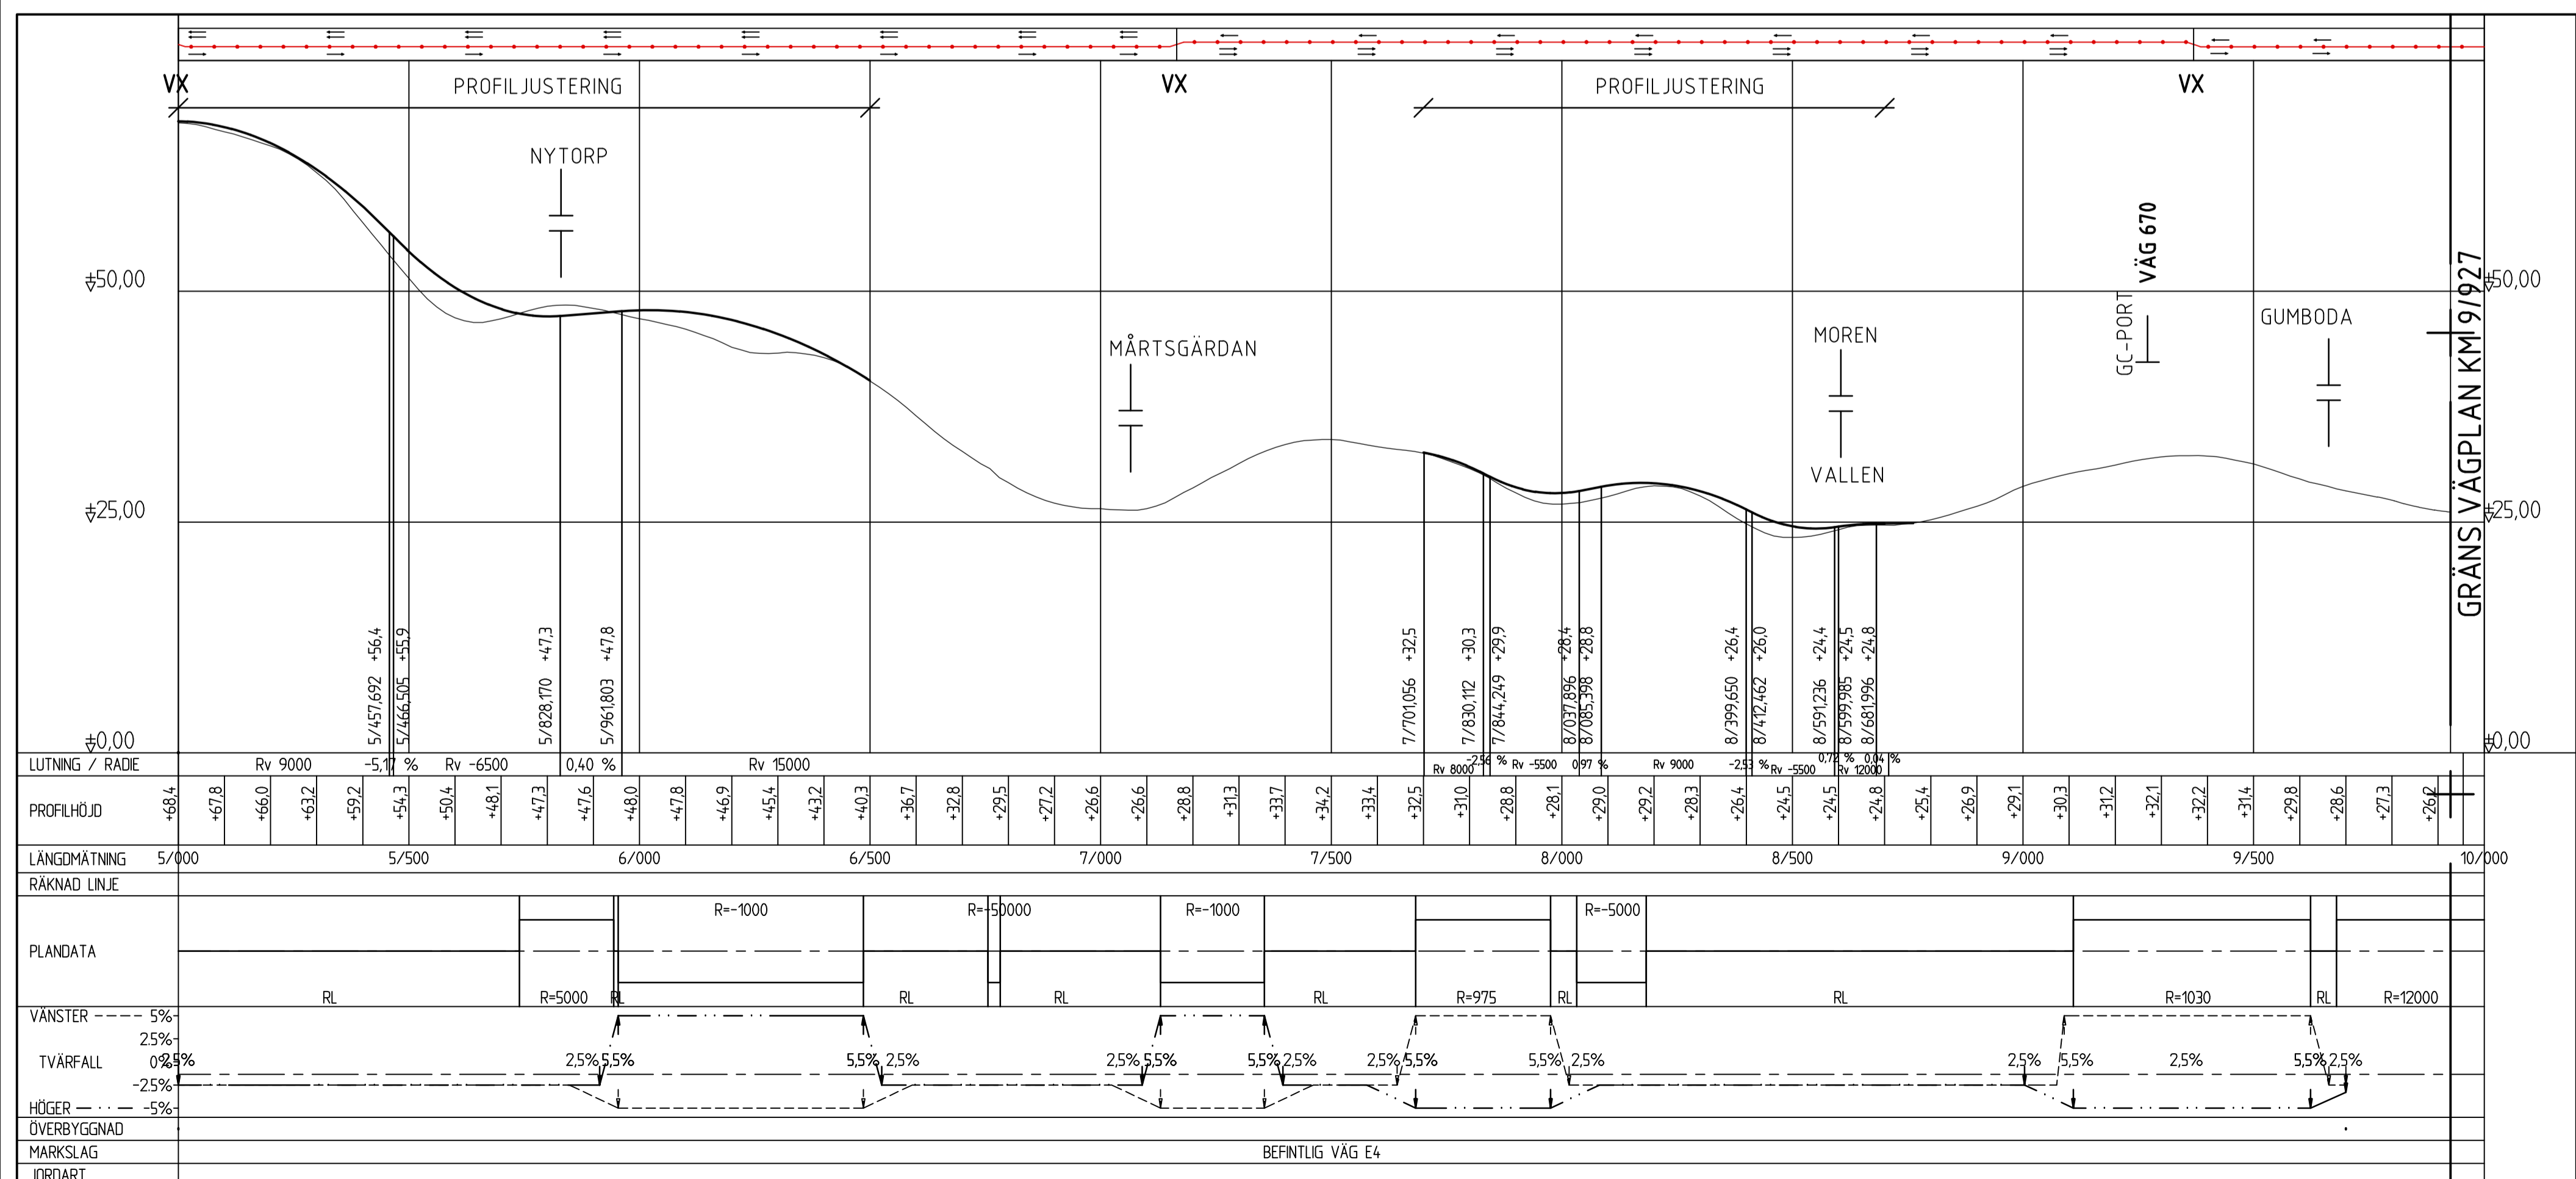

TYP AV PLAN		VÄGPLAN	
GRANSKNINGSSTATUS / SYFTE			
HANDLINGSTYP			
FASTSTÄLLESEHANDLING			
DATUM		LEVERANS / ÄNDRINGS-PM	
2019-10-01			
OBJEKT			
VÄG E4			
SIKEÅ - YTTERVIK			
DELOMRÅDE / BANDEL			
SIKEÅ - GUMBODA			
ANLÄGGNINGSDEL			
GEMENSAMT			
OBJEKTNUMMER / KM	KONSTRUKTIONNUMMER		
158657			
BESTÄLLARE	LEVERANTÖR		
TRAFIKVERKET	SWECO		
SKAPAD AV	JÖRGEN NORDGREN	UPPDRAGSNUMMER	2474065
GODKÄND AV	LOVISA TÖRNQVIST	AVDELNING	CIVIL
RITNINGSTYP			
PROFILRITNING			
TEKNIKOMRÅDE / INNEHÅLL			
VÄGUTFORMNING OCH TRAFIK			
BESKRIVNING			
ÖVERSIKTSPROFIL			
KM -0/100 - 9/927			
SKALA	FORMAT	FÖRVALTNINGSNUMMER	
1:500	1:10000A1		
RITNINGNUMMER	BLAD	NÄSTA BLAD	BET
2 00 T 03 01			