



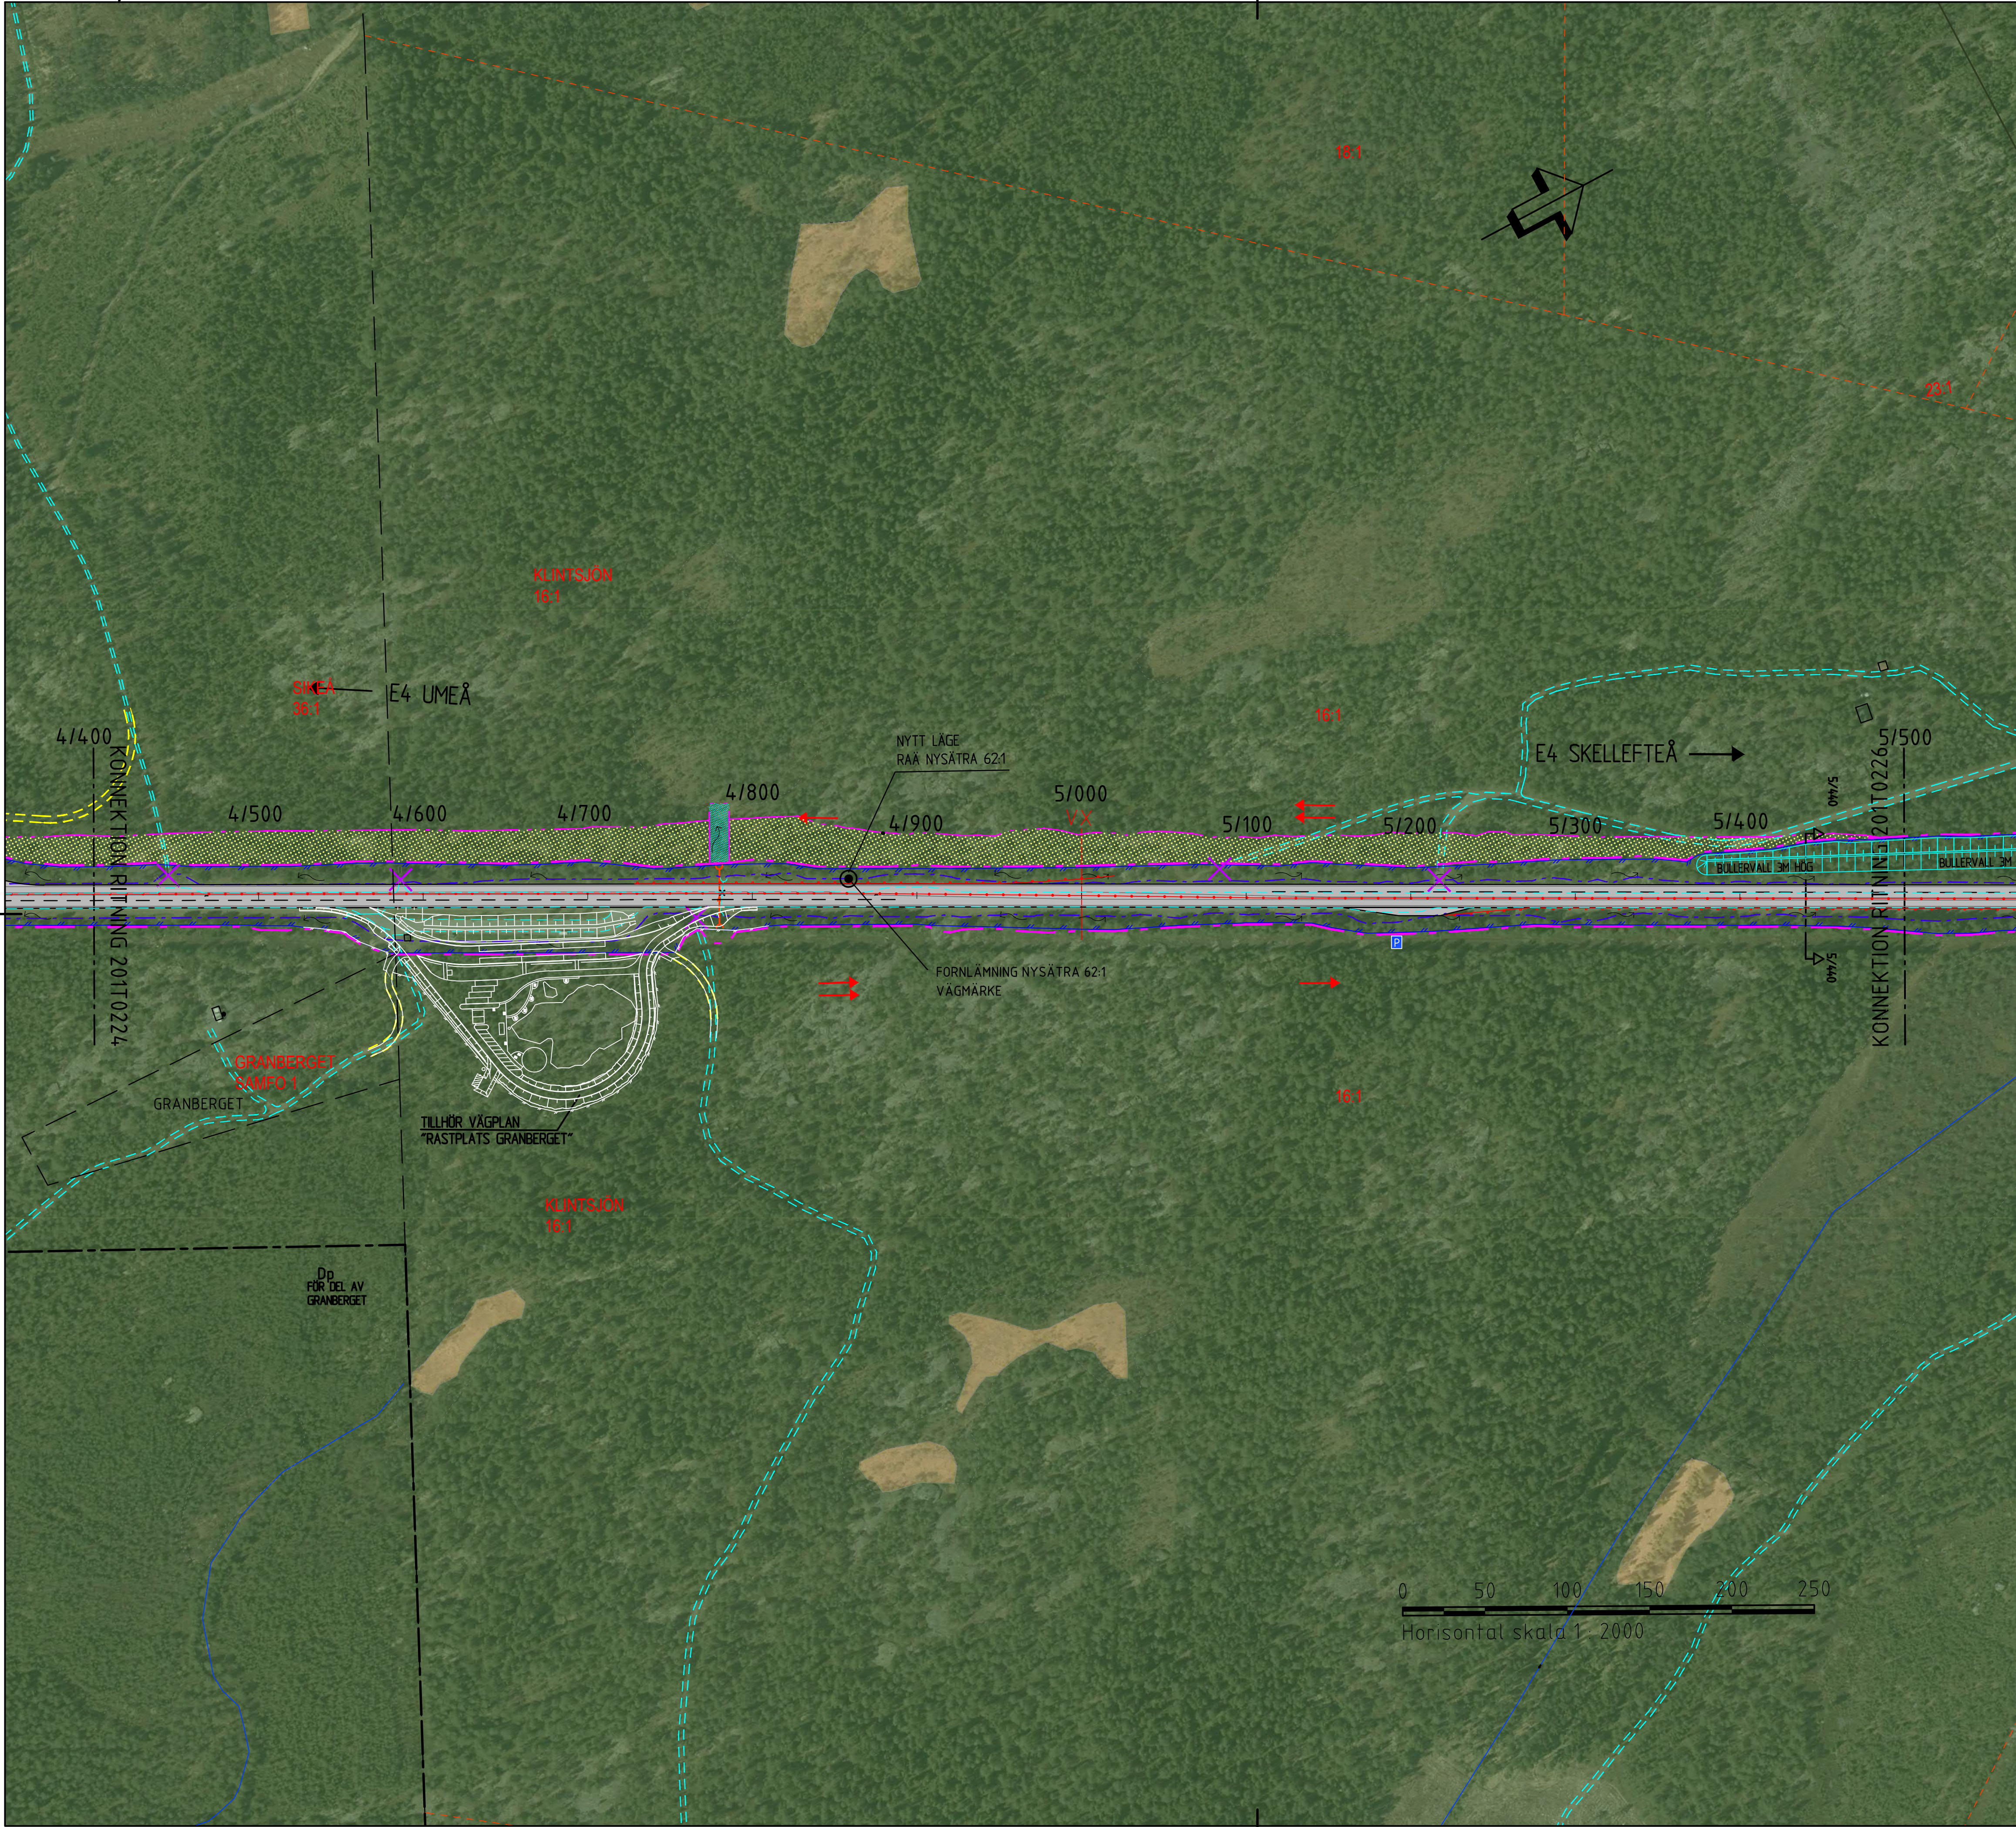

- 0/000
- OMBYGGD VÄG E4
- 2 KÖRFÄLT
- 1 KÖRFÄLT
- ÖVERGÅNG MELLAN 1 OCH 2 KÖRFÄLT
- BEFINTLIG VÄG
- FÖRESLAGNA NYA ENSKILDA VÄGAR
- ANSLUTNING SOM STÄNGS
- ANSLUTNING DÄR ENBART INFART MOT HÖGER RESP
UTFART MOT HÖGER ÄR TILLÅTEN
- BEFINTLIG VÄGTRUMMA SOM RIVS
- NYA VÄGTRUMMOR
- TRUMMA SOM FÖRLÄNGS
- NY DJURPORT
- BEFINTLIG DJURPORT SOM FÖRLÄNGS
- BEFINTLIGT VÄGOMRÅDE
- NYTT VILTSTÄNGSEL MED GRIND
- NYTT VÄGOMRÅDE
- NYTT MITTRÄCKE
- NYTT VÄGRÄCKE
- NYTT BULLERPLANK
- NY PARKERINGSPICKA
- BEFINTLIG PARKERINGSPICKA
- NY BUSSHÄLLPLATS
- TILLFÄLLIG NYTTJANDERÄTT
- NYTT VÄGOMRÅDE MED INSKRÄNKT VÄGRÄTT
- NY GC-VÄG
- NY ALLMÄN VÄG
- NY DAGVATTENLEDNING
- TVÄRSEKTIÖNSLINJE

KOORDINATSYSTEM
PLANSYSTEM: SWEREF 99 20 15
HÖJDSYSTEM: RH 2000

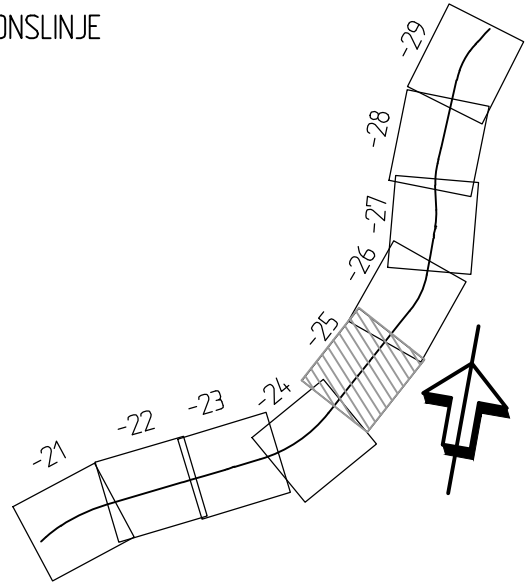

TYP AV PLAN		VÄGPLAN	
GRANSKNINGSSTATUS / SYFTE			
HANDLINGSTYP		FASTSTÄLLESEHANDLING	
DATUM		LEVERANS / ÄNDRINGS-PM	
2019-10-01			
OBJEKT		VÄG E4	
SIKEÅ - YTTERVIK			
DELOMRÅDE / BANDEL		SIKEÅ - GUMBODA	
ANLÄGGNINGSDDEL		E4	
OBJEKTNUMMER / KM		KONSTRUKTIONSNUMMER	
158657			
BESTÄLLARE		LEVERANTÖR	
 TRAFIKVERKET		 SWECO	
SKAPAD AV		UPPDRAGSGNUMMER	
PEDER ERIKSSON		2474065	
GODKÄND AV		ÄNDELNING	
LOVISA TÖRNQVIST		CIVIL	
RITNINGSTYP			
PLANRITNING			
TEKNIKOMRÅDE / INNEHÅLL			
VÄGUTFORMNING OCH TRAFIK			
BESKRIVNING			
ILLUSTRATIONSKARTA			
KM 4/400 - 5/500			
SKALA		FÖRVALTNINGSNUMMER	
1:2000			
RITNINGSNUMMER		BLAD	
2 01 T 02 25		NÄSTA BLAD	
		BET	

