


















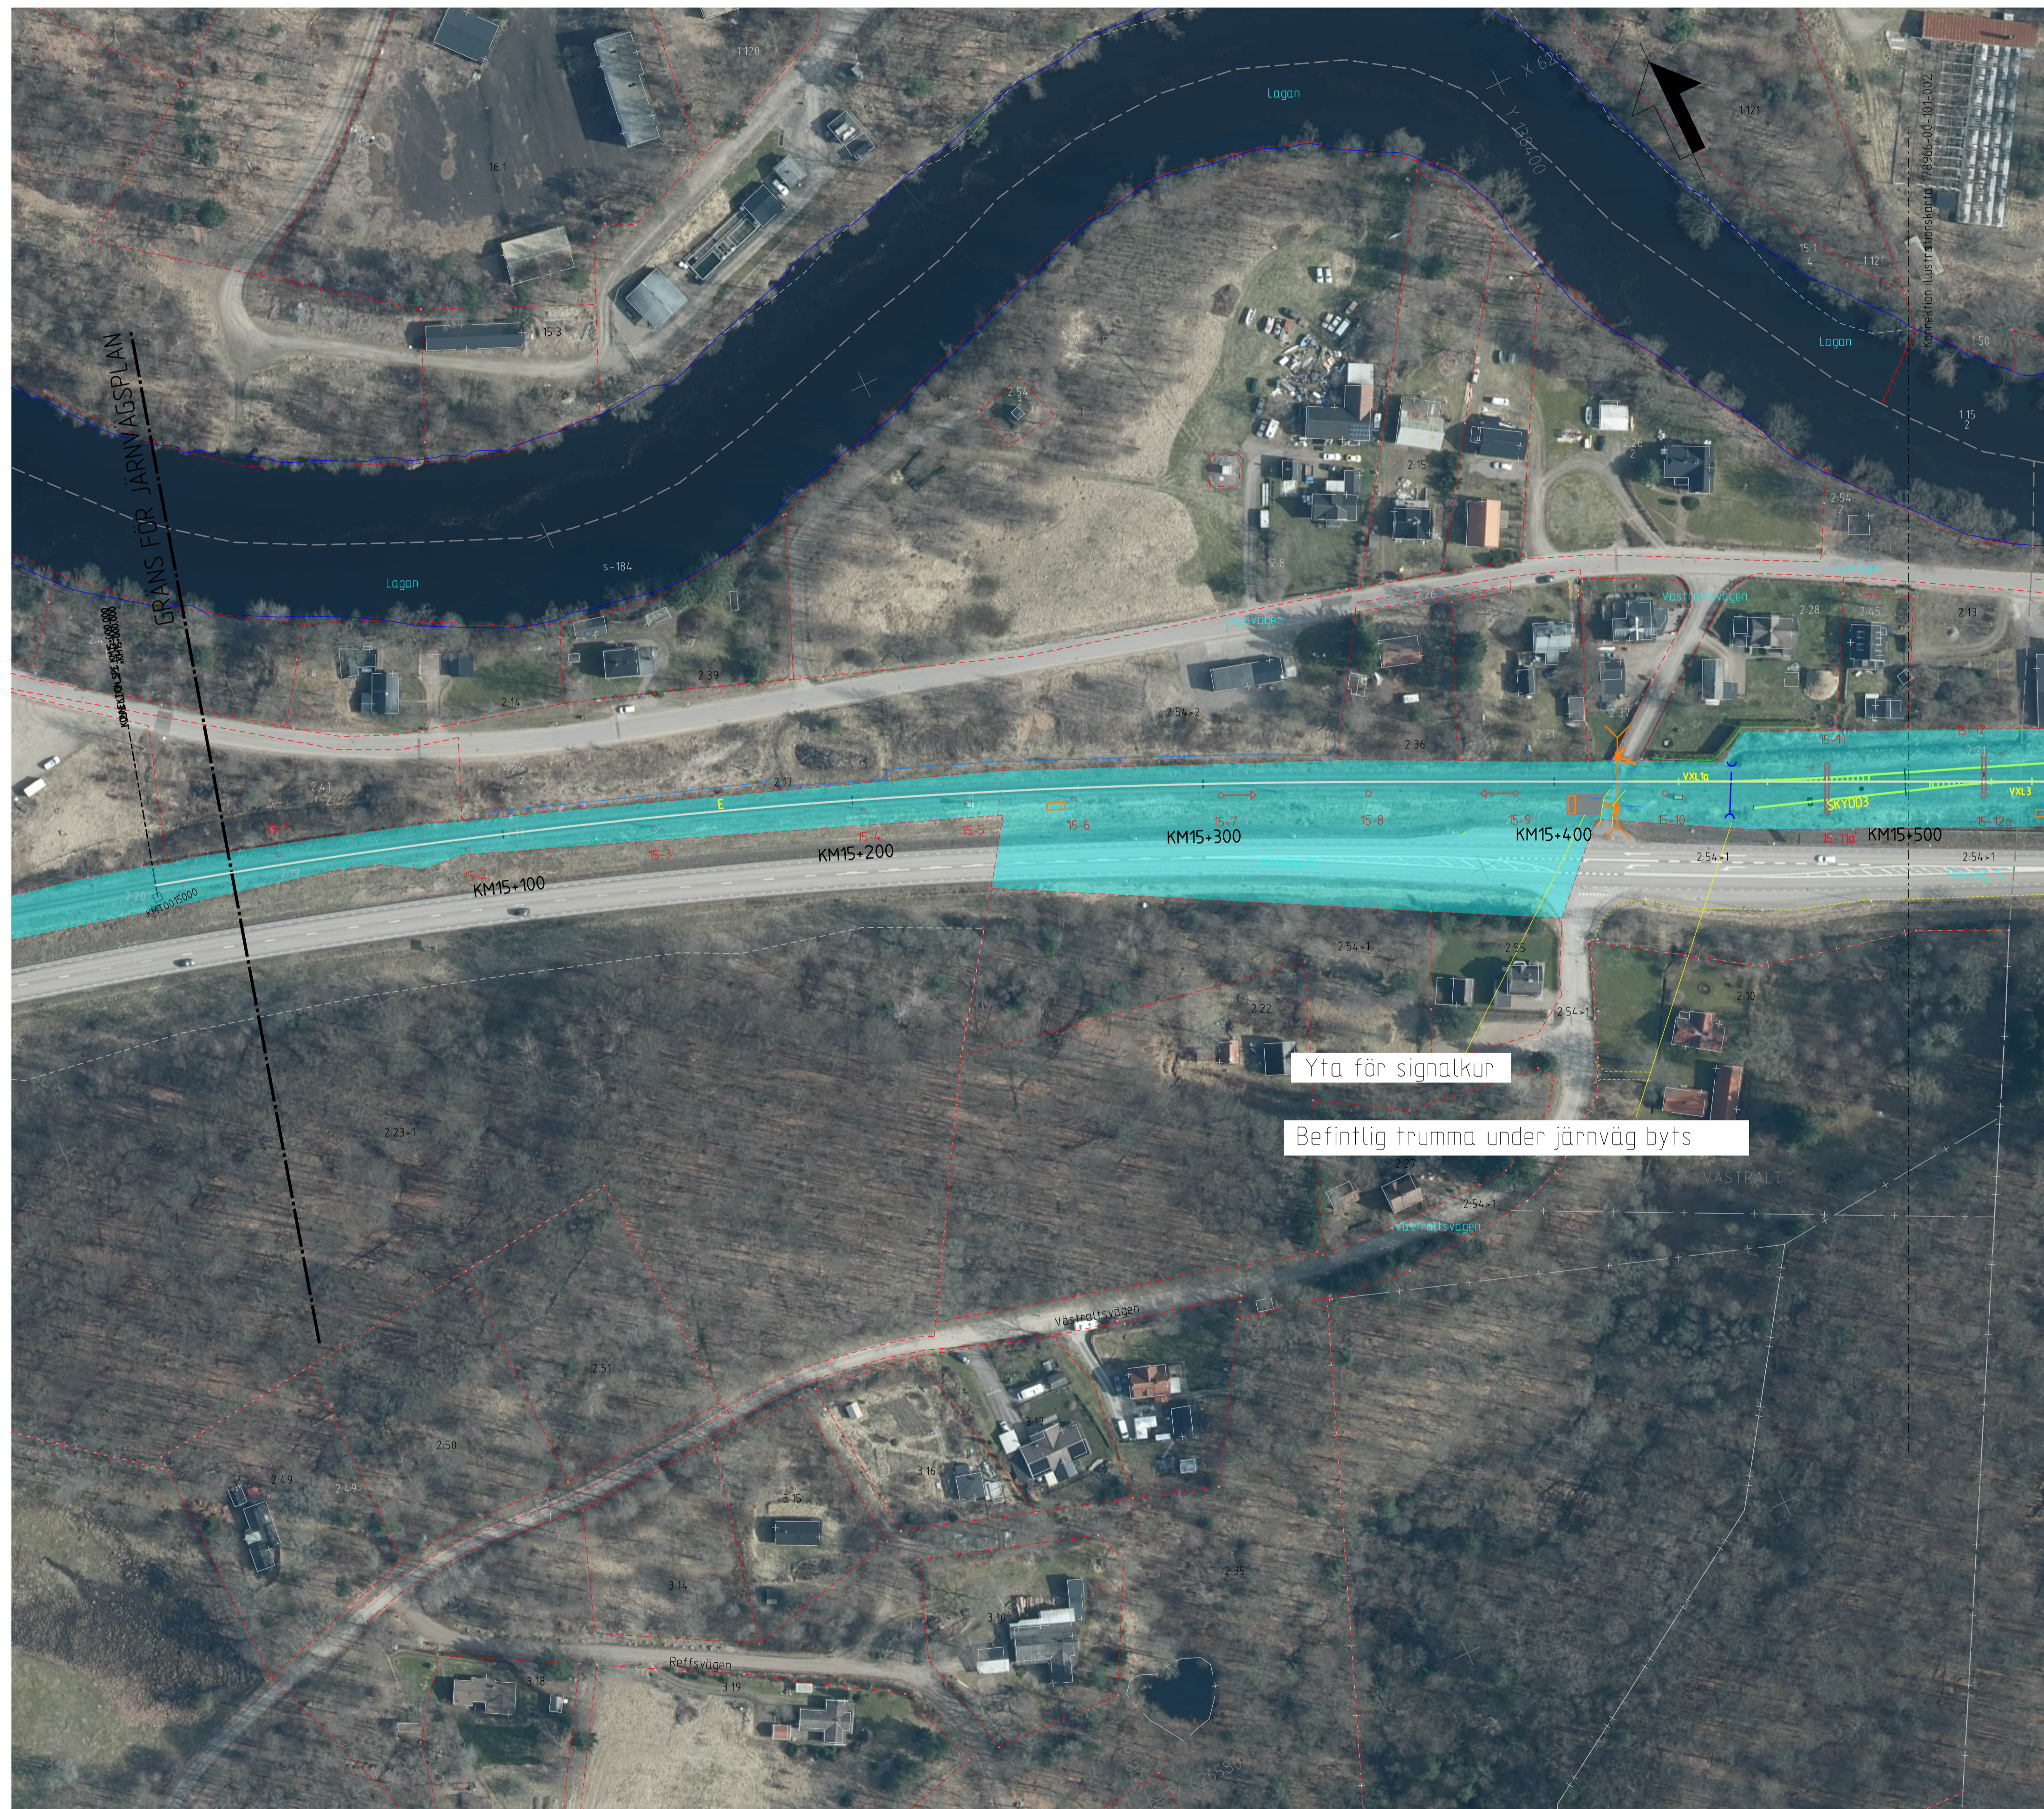


TECKENFÖRKLARING


-  GRANS FÖR JÄRNVÄGSPLAN
-  FASTIGHETSGRÄNS
-  TRAKTGRÄNS
-  SERVITUT
-  BOSTADSHUS, ÖVRIGA BYGGNADER
-  JÄRNVAGSPÅR, SPÄRMITT
-  VÄXEL
-  NY PLATTFORM
-  KONTAKTLEDNINGSTOLPE, KONTAKTLEDNINGSTOLPNUMMER
-  KONTAKTLEDNINGSBRYGGA
-  KONTAKTLEDNINGSTOLPE MED STRÄVA
-  KONTAKTLEDNINGSTOLPE MED STAG
-  SIGNALKUR FÖR BOMANLÄGGNING
-  SKÅP
-  BOMMAR FÖR ÖVERGÅNG SPÅR
-  SIGNALER FÖR TRAFIKANTER
-  FASTIGHET SOM ÄGS AV TRAFIKVERKET
-  PLANERAD KOMMUNAL ANLÄGGNING
-  PLANERAD TRAFIKVERKSANLÄGGNING

DATUM GRUNDKARTA: 2024-04-24  
 DATUM FASTIGHETSKARTA: 2024-04-24

KOORDINATSYSTEM:  
 PLAN: SWEREF 99 13 30  
 HÖJD: RM2000



Översikt över Trafikverkets ägda och/eller  
 beplanade av riktningen beräknas enligt lag.  
 TRAFIKVERKET

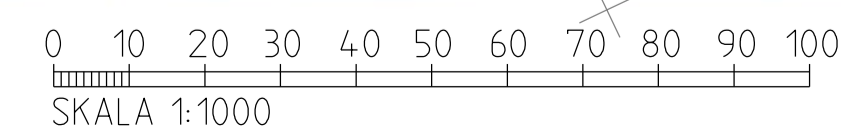

TYP AV PLAN		JÄRNVÄGSPLAN	
LEVERANTÖR	AVDELNING	LYVERANS/ÄNDRINGS-PM	TEKNIKPROJEKT
<b>REJLERS</b>	Infra / Rejlers		Gemensam
	UPPRÄGNUMMER	KONSTRUKTIONNUMMER	GRÄNSKÄNNINGSSTATUS / SYFTE
	179313		För gränstämning
			PROJEKTTYP
<b>TRAFIKVERKET</b>	(Genevad) - (Markaryd)		Gränskningshandling
	Knäred		Gemensam
SKAPAD AV	REVISOR	DATUM	PROJEKTNUMMER
Rejlers / F. Henriksson	Rejlers / M. Eldenhall	2024-06-12	178966-00-101
GRANSKAD AV	ILLUSTRATIONSART	SKALA	BLAD
Rejlers / M. Eldenhall	Illustrationskarta	1:1000	001
ODKÄND AV	FÖRHÅLL	BLAD	NÄSTA BLAD
Rejlers / N. Mårtensson	A1	001	002
	BRITNSNUMMER FÖRVALTNING	ANDR.	
idb_jernname	plattname	idb_username	