


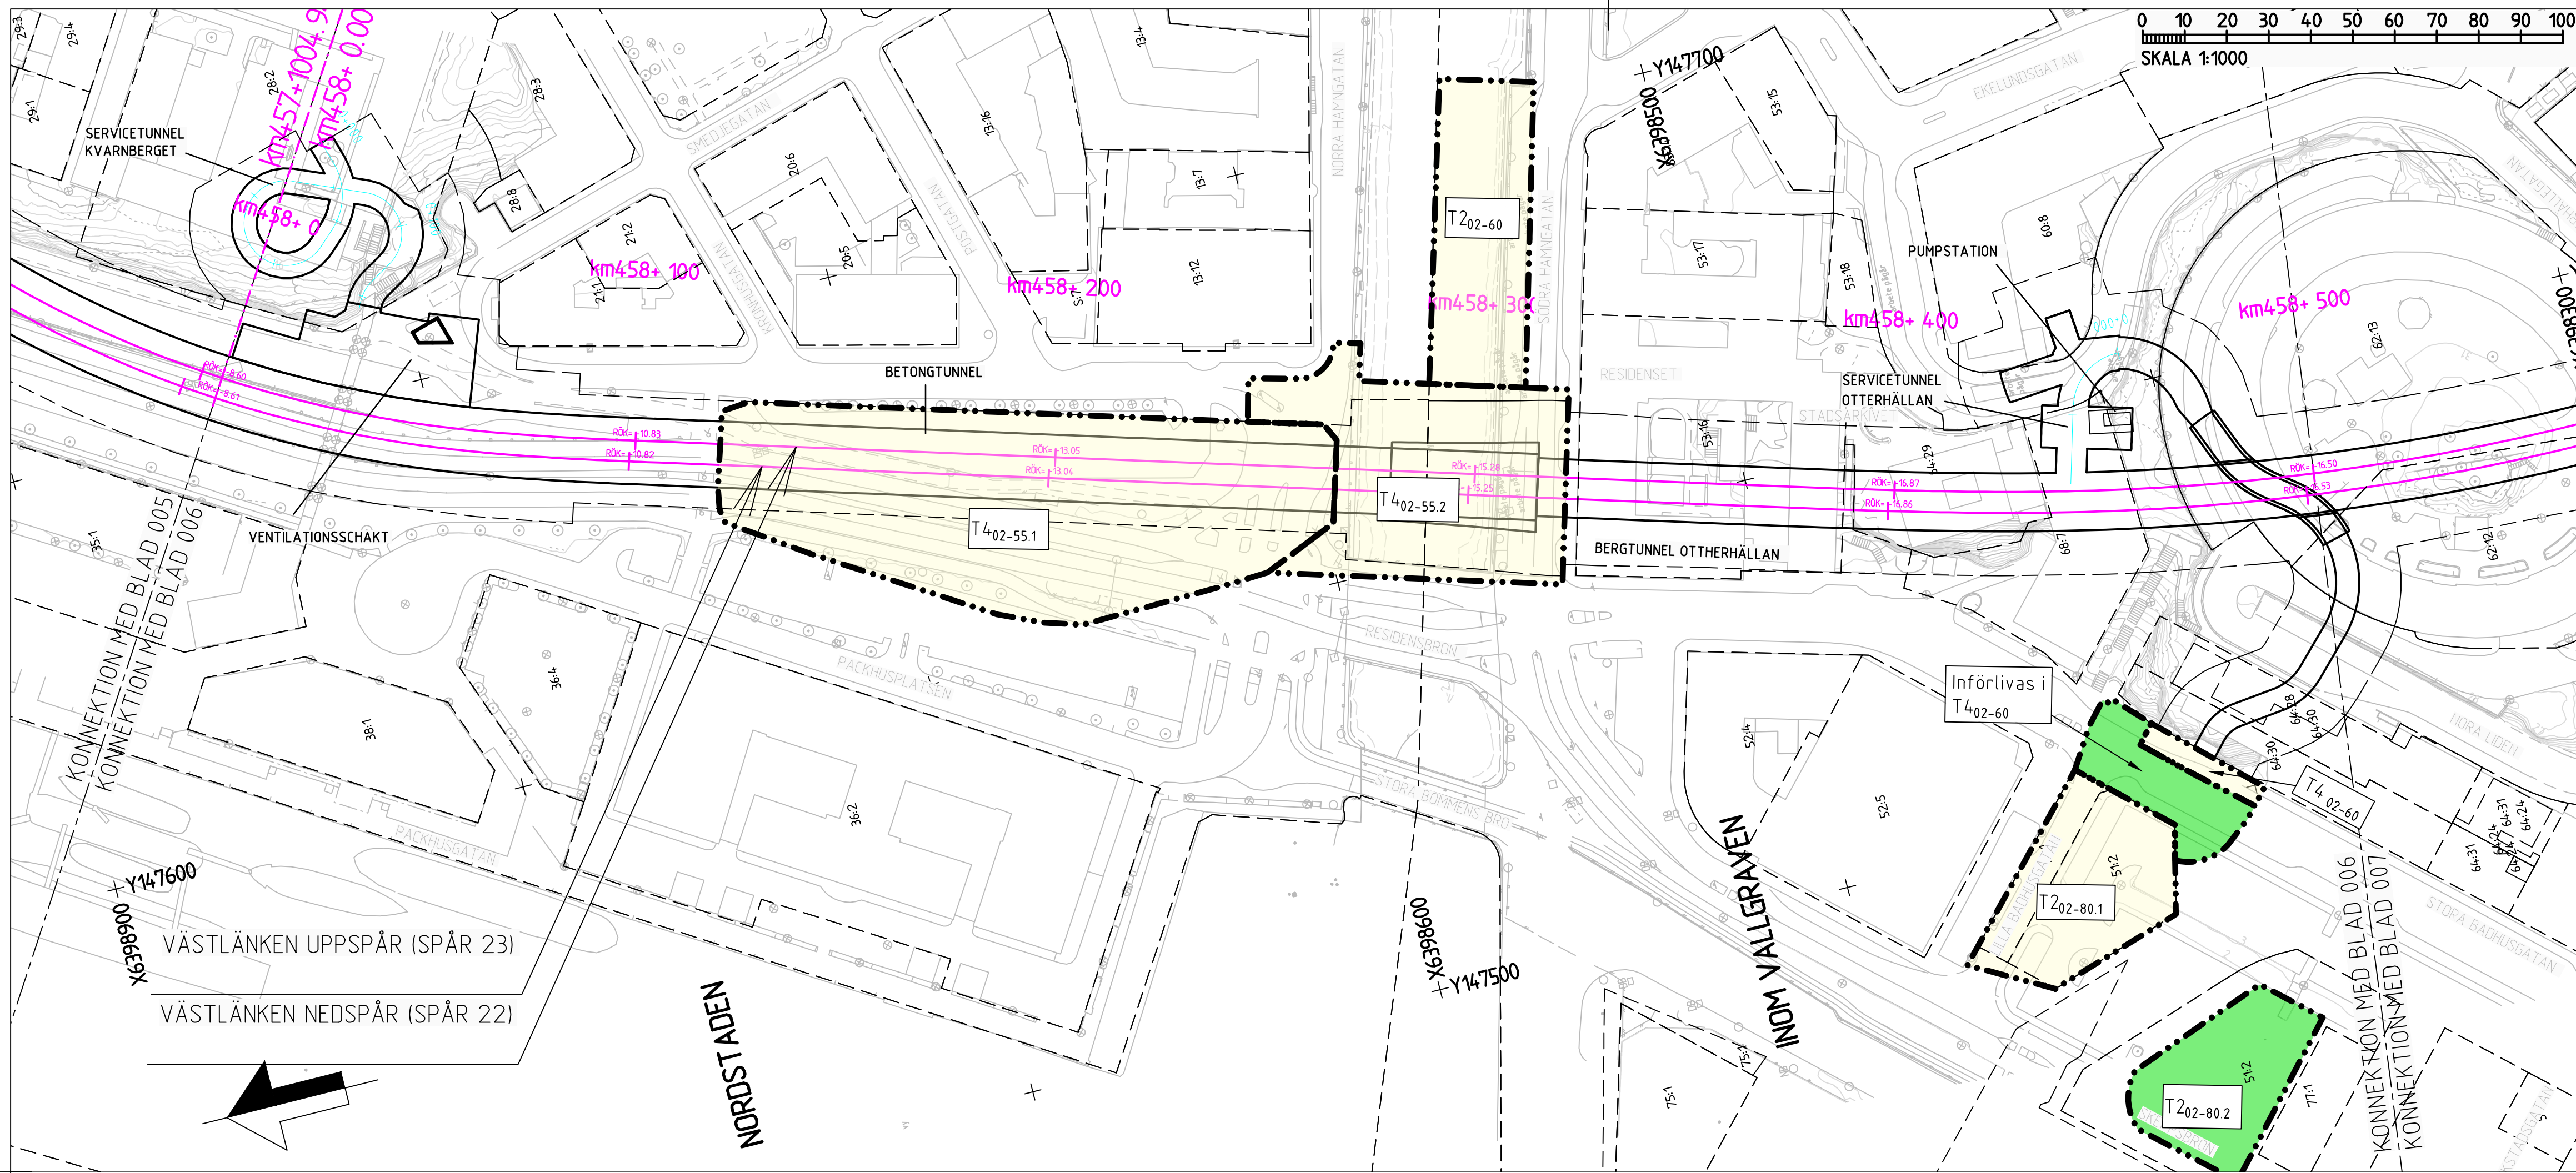

## BETECKNINGAR PLAN

# GRÄNSER

## AVGRÄNSNING MELLAN OLIKA TYPER AV MARKANSPRÅK

## MARK SOM TAS I ANSPRÅK

**T**

TILLFÄLLIG NYTTJANDERÄTT


**T**

TILLFÄLLIG NYTTJANDERÄTT-TILLKOMMANDE YTOR

T2 - TILLFÄLLIG NYTTJANDERÄTT FÖR ETABLERING OCH MATERIALUPPLAG

T4 - TILLFÄLLIG NYTTJANDERÄTT FÖR BYGGNATION, ETABLERING, UPPLAG, ARBETS- OCH TRANSPORTVÄG, TILLFÄLLIG OMLEDNING AV ALLMÄN TRAFIK

TIDER FÖR YTOR MED TILLFÄLLIG NYTTJANDERÄTT ANGES I BILAGA 1 TILL DENNA JÄRNVÄGSPLAN

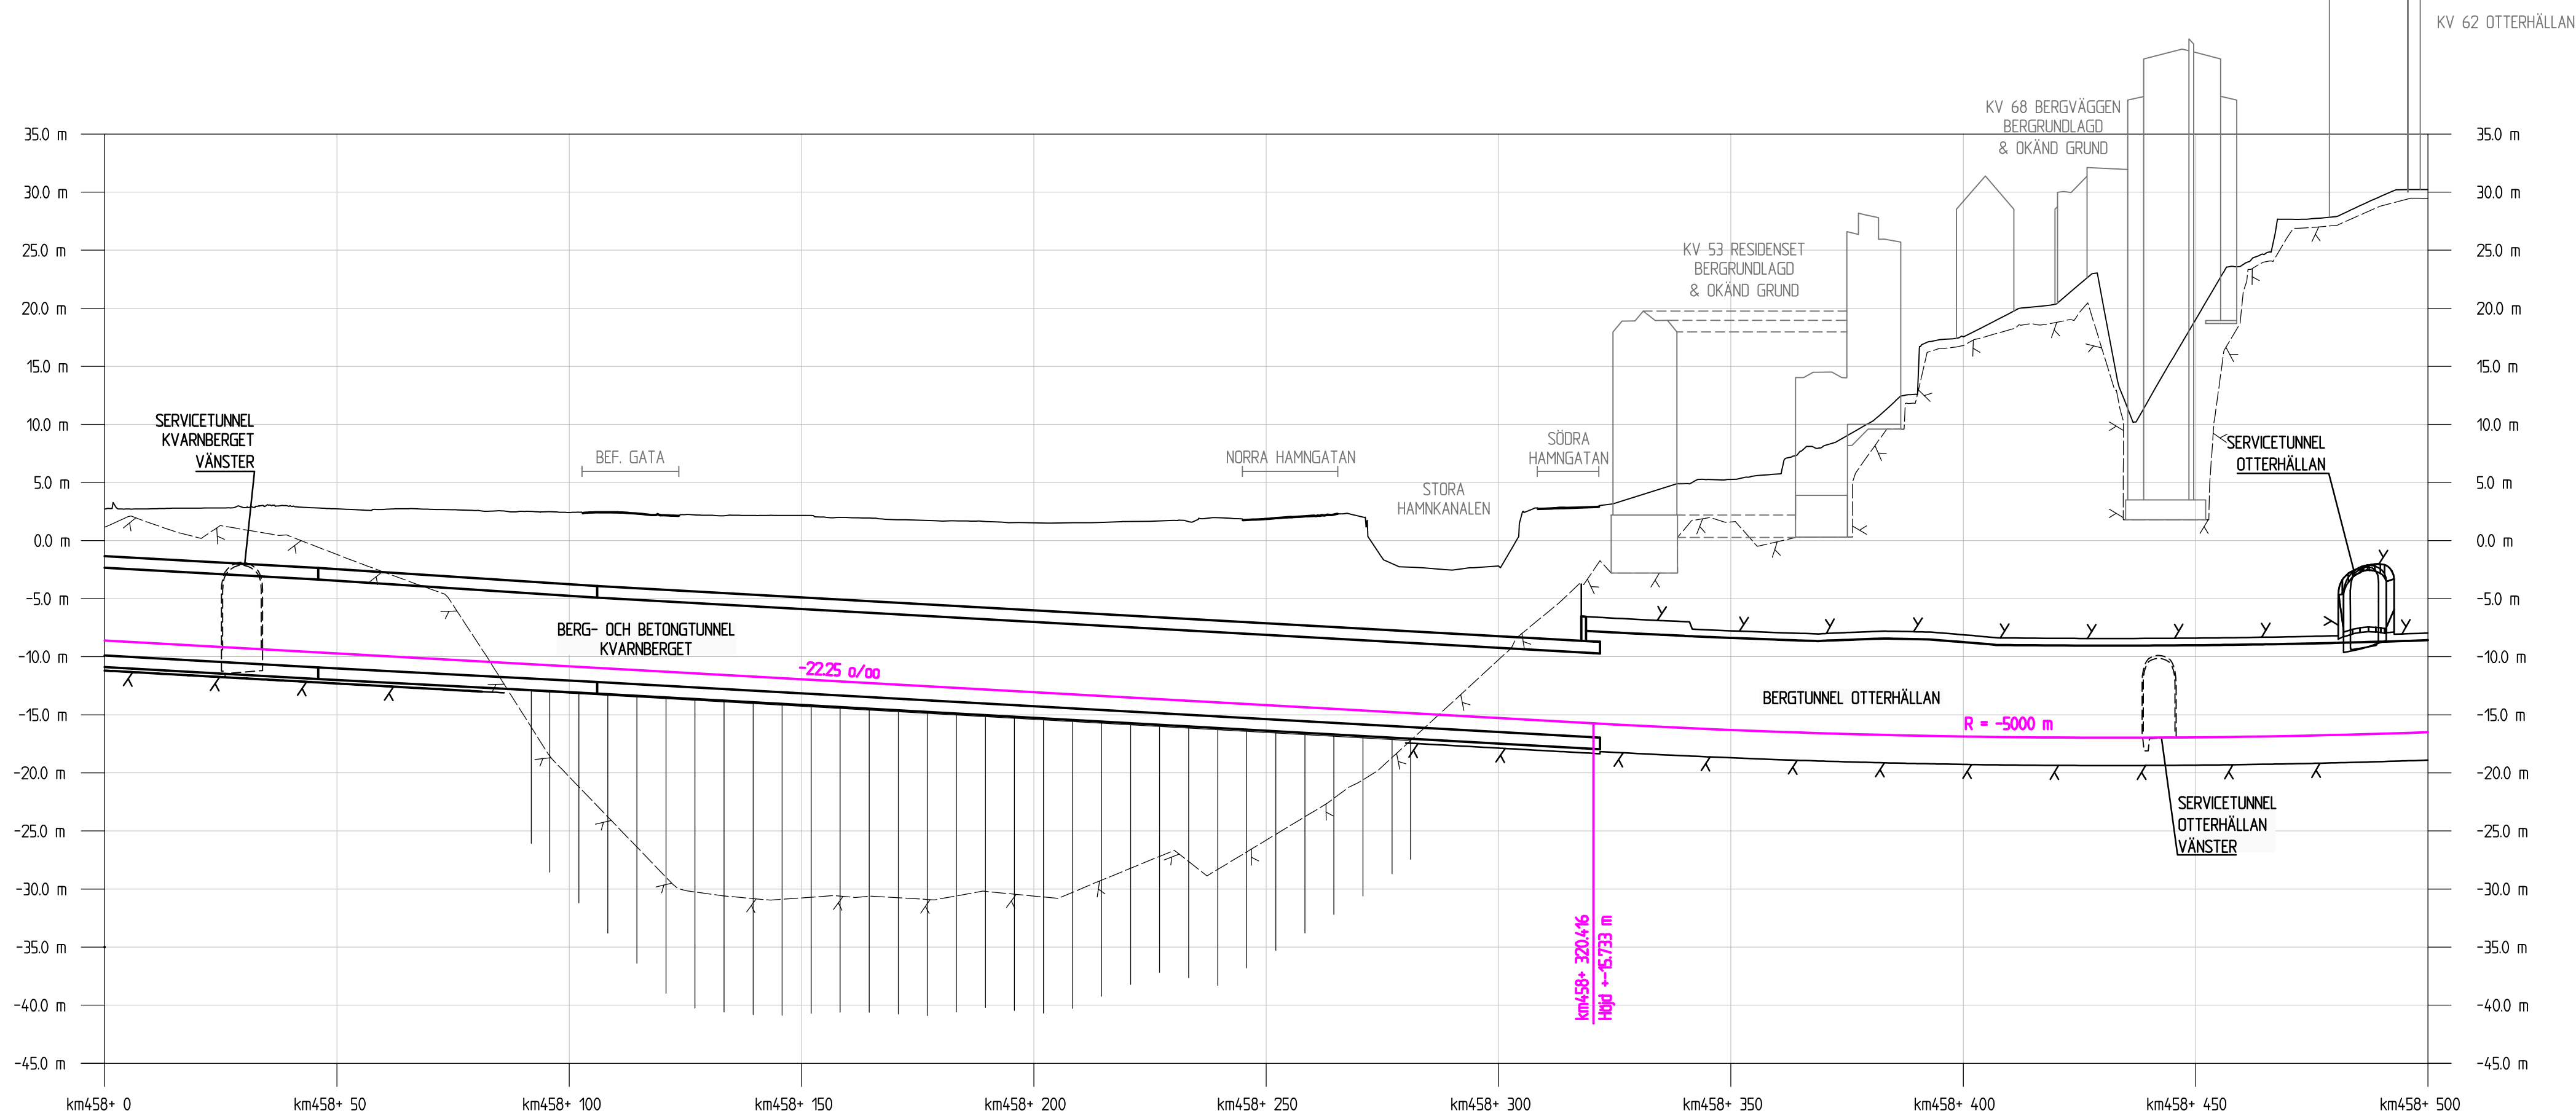

KOORDINATSYSTEM  
 PLAN: SWREF 99 12 00  
 HÖJD: RH 2000



VÄSTLÄNKEN, ETAPP HAGA. FÖRLÄNGDA NYTTJANDERÄTTSTIDER OCH  
TILLKOMMANDE NYTTJANDERÄTTSOMRÅDEN. NORDSTADEN 702:32, INOM  
VALLGRAVEN 701:27, VASASTADEN 710:44 M.FL.

GÖTEBORGS KOMMUN, VÄSTRA GÖTALANDS LÄN

PLANKARTA  
KM 458-000+458-500

DENNA PLANKARTA ÄR BASERAD PÅ PLANKARTA VÄSTLÄNKEN  
JP5H2-01-113-00, BLAD 006, FASTSTÄLLELSEHANDLING 2015-09-01

GRANSKNINGSHANDLING 2025-05-09

FORMAT: A1 (A3)

SKALA  
LÄNGD = 1:1000 (1:2000)  
HÖJD = 1:400 (1:800)

PROJ.EKTERNSKARTIA.GS02.04.W.TKW.PROJEKTERNSKARTIA.0002  
PROJ.EKTERNSKARTIA.GS01.04.W.TKV.PROJEKTERNSKARTIA.0001  
PROJ.EKTERNSKARTIA.GS01.04.W.TKV.HUJERIVOR  
MUELL.V01.456-463.D.PREFLER.SPARK.TEL.JARNAGSPAN  
MUELL.V01.456-463.D.PREFLER.SPARK.TEL.VASTLANKEN  
MUELL.V01.456-463.D.TEIGFUEHRUNG.PLAN  
MUELL.UOFFEUR.1000.VASTLANKEN

Denna riktning  
begynns på

[illegible]

View: ? , Drawing: \\servernamn\01-a\4\ALL\SHEBY\Ästlänken\99 Projekt\datas\Järnvägsplan\Linjen och anslutningar\01 Sammansatta byggdelar\Ritning\_JPSH2-01-113-00\_006, Drawn by: SELENU, 2015-05-29 07:36