


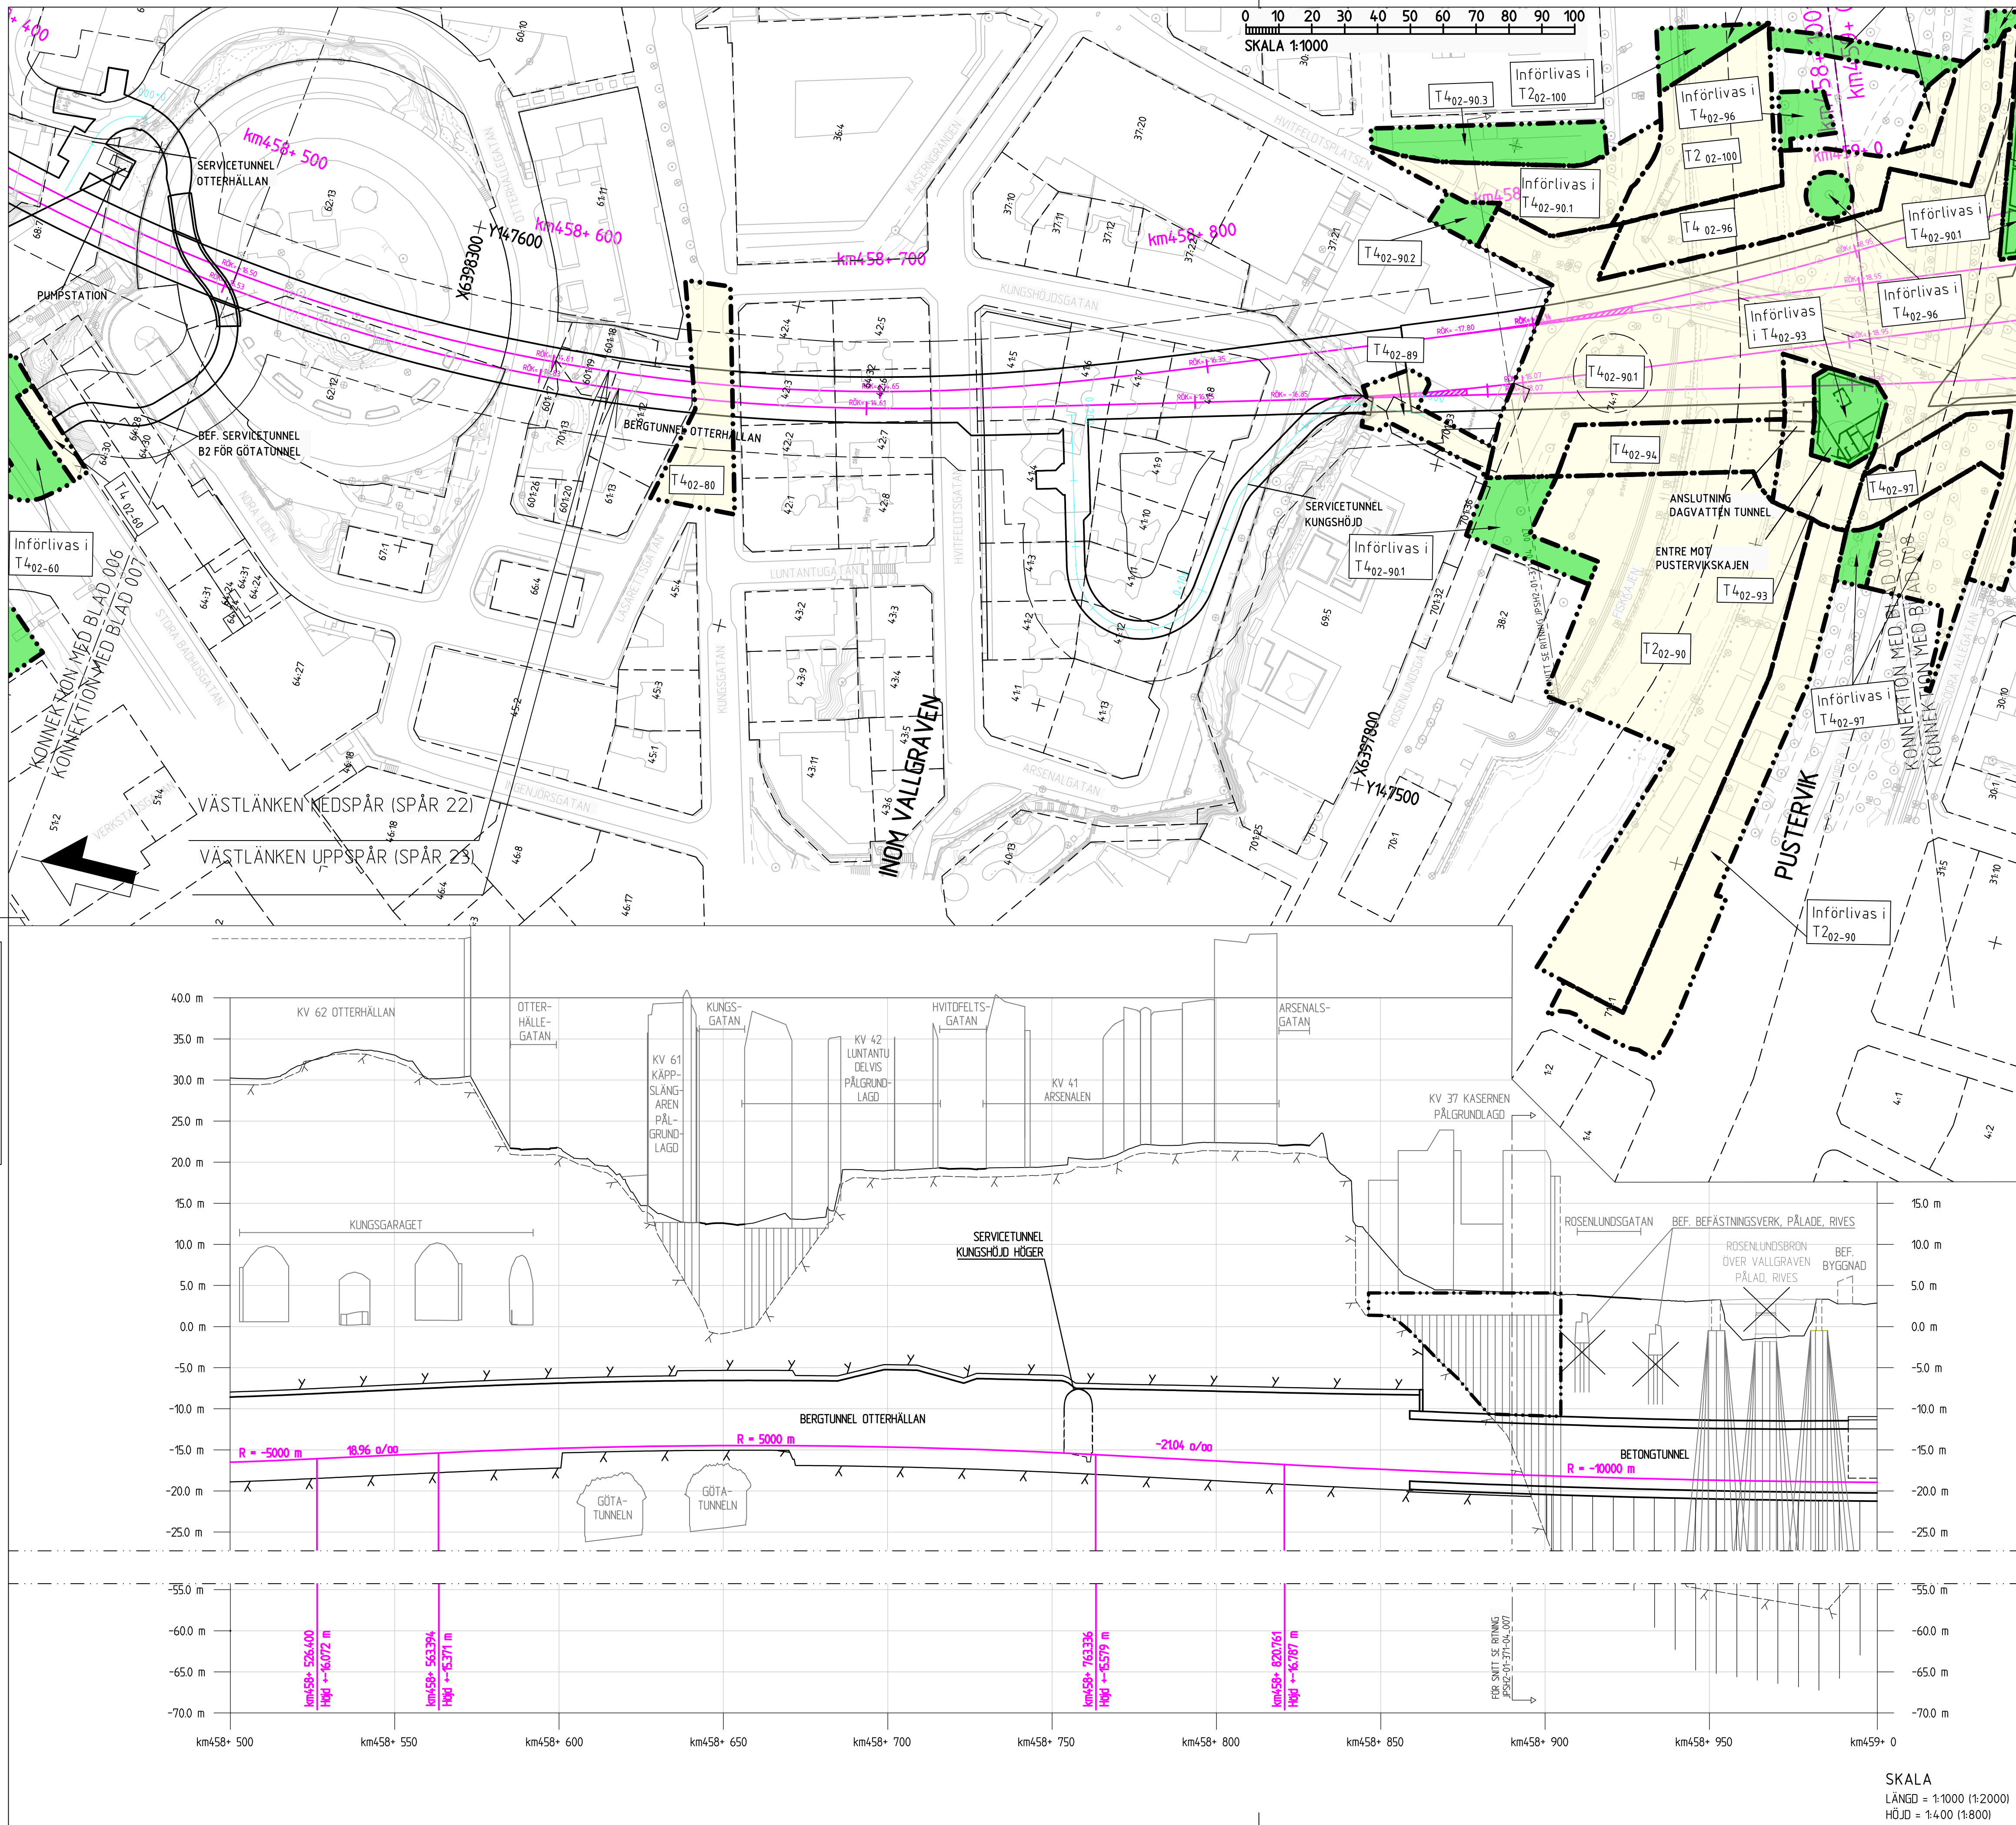

BETECKNINGAR PLAN

GRÄNSER

AVGRÄNSNING MELLAN OLIKA TYPER AV MARKANSPRÅK

MARK SOM TAS I ANSPRÅK

T

TILLFÄLLIG NYTTJANDERÄTT

T

TILLFÄLLIG NYTTJANDERÄTT-TILKKOMMANDE YTOR

T2 - TILLFÄLLIG NYTTJANDERÄTT FÖR ETABLERING OCH MATERIALUPPLAG

T4 - TILLFÄLLIG NYTTJANDERÄTT FÖR BYGGNATION, ETABLERING, UPPLAG, ARBETS- OCH TRANSPORTVÄG, TILLFÄLLIG OMLEDNING AV ALLMÄN TRAFIK

TIDER FÖR YTOR MED TILLFÄLLIG NYTTJANDERÄTT ANGES I BILAGA 1 TILL DENNA JÄRNVÄGSPLAN

KOORDINATSYSTEM
PLAN: SWEREF 99 12 00
HÖJD: RH 2000VÄSTLÄNKEN, ETAPP HAGA. FÖRLÄNGDA NYTTJANDERÄTTSTIDER OCH
TILKKOMMANDE NYTTJANDERÄTTSSOMRÅDEN. NÖRSTADEN 702:32, INOM
VALLGRAVEN 701:27, VASASTADEN 710:44 M.F.L.

GÖTEBORGS KOMMUN, VÄSTRA GÖTALANDS LÄN

PLANKARTA
KM 459-500+460-000DENNA PLANKARTA ÄR BASERAD PÅ PLANKARTA VÄSTLÄNKEN
JPSH2-01-113-00, BLAD 009, FASTSTÄLLELSEHANDLING 2015-09-01

GRANSKNINGSHANDLING 2025-05-09

FORMAT: A1 (A3)

SKALA
LÄNGD = 1:1000 (1:2000)
HÖJD = 1:400 (1:800)