

KOORDINATSYSTEM
 SYSTEM I PLAN: SWEREF 99 16 30
 SYSTEM I HÖJD: RH2000

TECKENFÖRKLARING

- NY ANLÄGGNING
- SLÄNTUTFALL
- 0/200 VÄGENS LÄNGDMÄTNING/SEKTIONERING
- MITTRÄCKE
- TRAKTGRÄNS
- FASTIGHETSGRÄNS
- 1:79 FASTIGHETSBETECKNING
- BOSTADSHUS, KOMPLEMENTBYGGNAD
- VATTENDRAG
- NY STRÄCKNING AV TRUMMA
- VILTSTÄNGSEL
- ÄTGÅRD FÖR VILT
- BULLERSKÄRM
- GRÄNS FÖR VÄGOMRÅDE
- AVGRÄNSNING MELLAN OLIKA TYPER AV MARKANSPRÅK

TYP AV PLAN **VÄGPLAN**

GRANSKNINGSSTATUS / SYFTE

HANDLINGSTYP

DATUM 2020-01-10 LEVERANS / ÄNDRINGS-PM

OBJEKT
VÄG 56
SALA - HEBY

DELOMRÅDE / BANDEL
SALA - HEBY
 ANLÄGGNINGDEL
VÄG 56

OBJEKTNUMMER / KM 161013 KONSTRUKTIONSNUMMER

BESTÄLLARE **TRAFIKVERKET**
 LEVERANTÖR **TYRÉNS**
871 31 HÄRNÖSAND 010 452 20 00


SKAPAD AV **S. CLASSON** UPPDRAGSNUMMER **283788**


GODKÄND AV **J. NYMAN** AVDELNING **VÄG**


RITNINGSTYP
ILLUSTRATION
 TEKNIKOMRÅDE / INNEHÅLL
VÄGUTFORMNING OCH TRAFIK

BESKRIVNING
MÖTESFRI 2 + 1 VÄG
GÅNG- OCH CYKELVÄG

SKALA 1:1000	FORMAT A31	FÖRVALTNINGSNUMMER
RITNINGSNUMMER 1 01 T 05 01	BLAD	NÄSTA BLAD BET

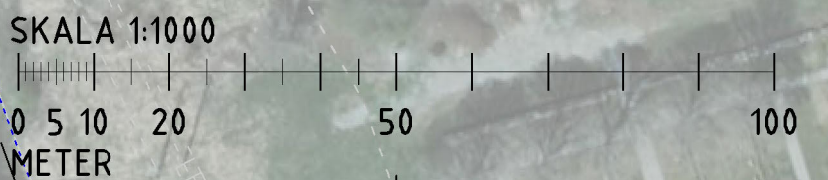

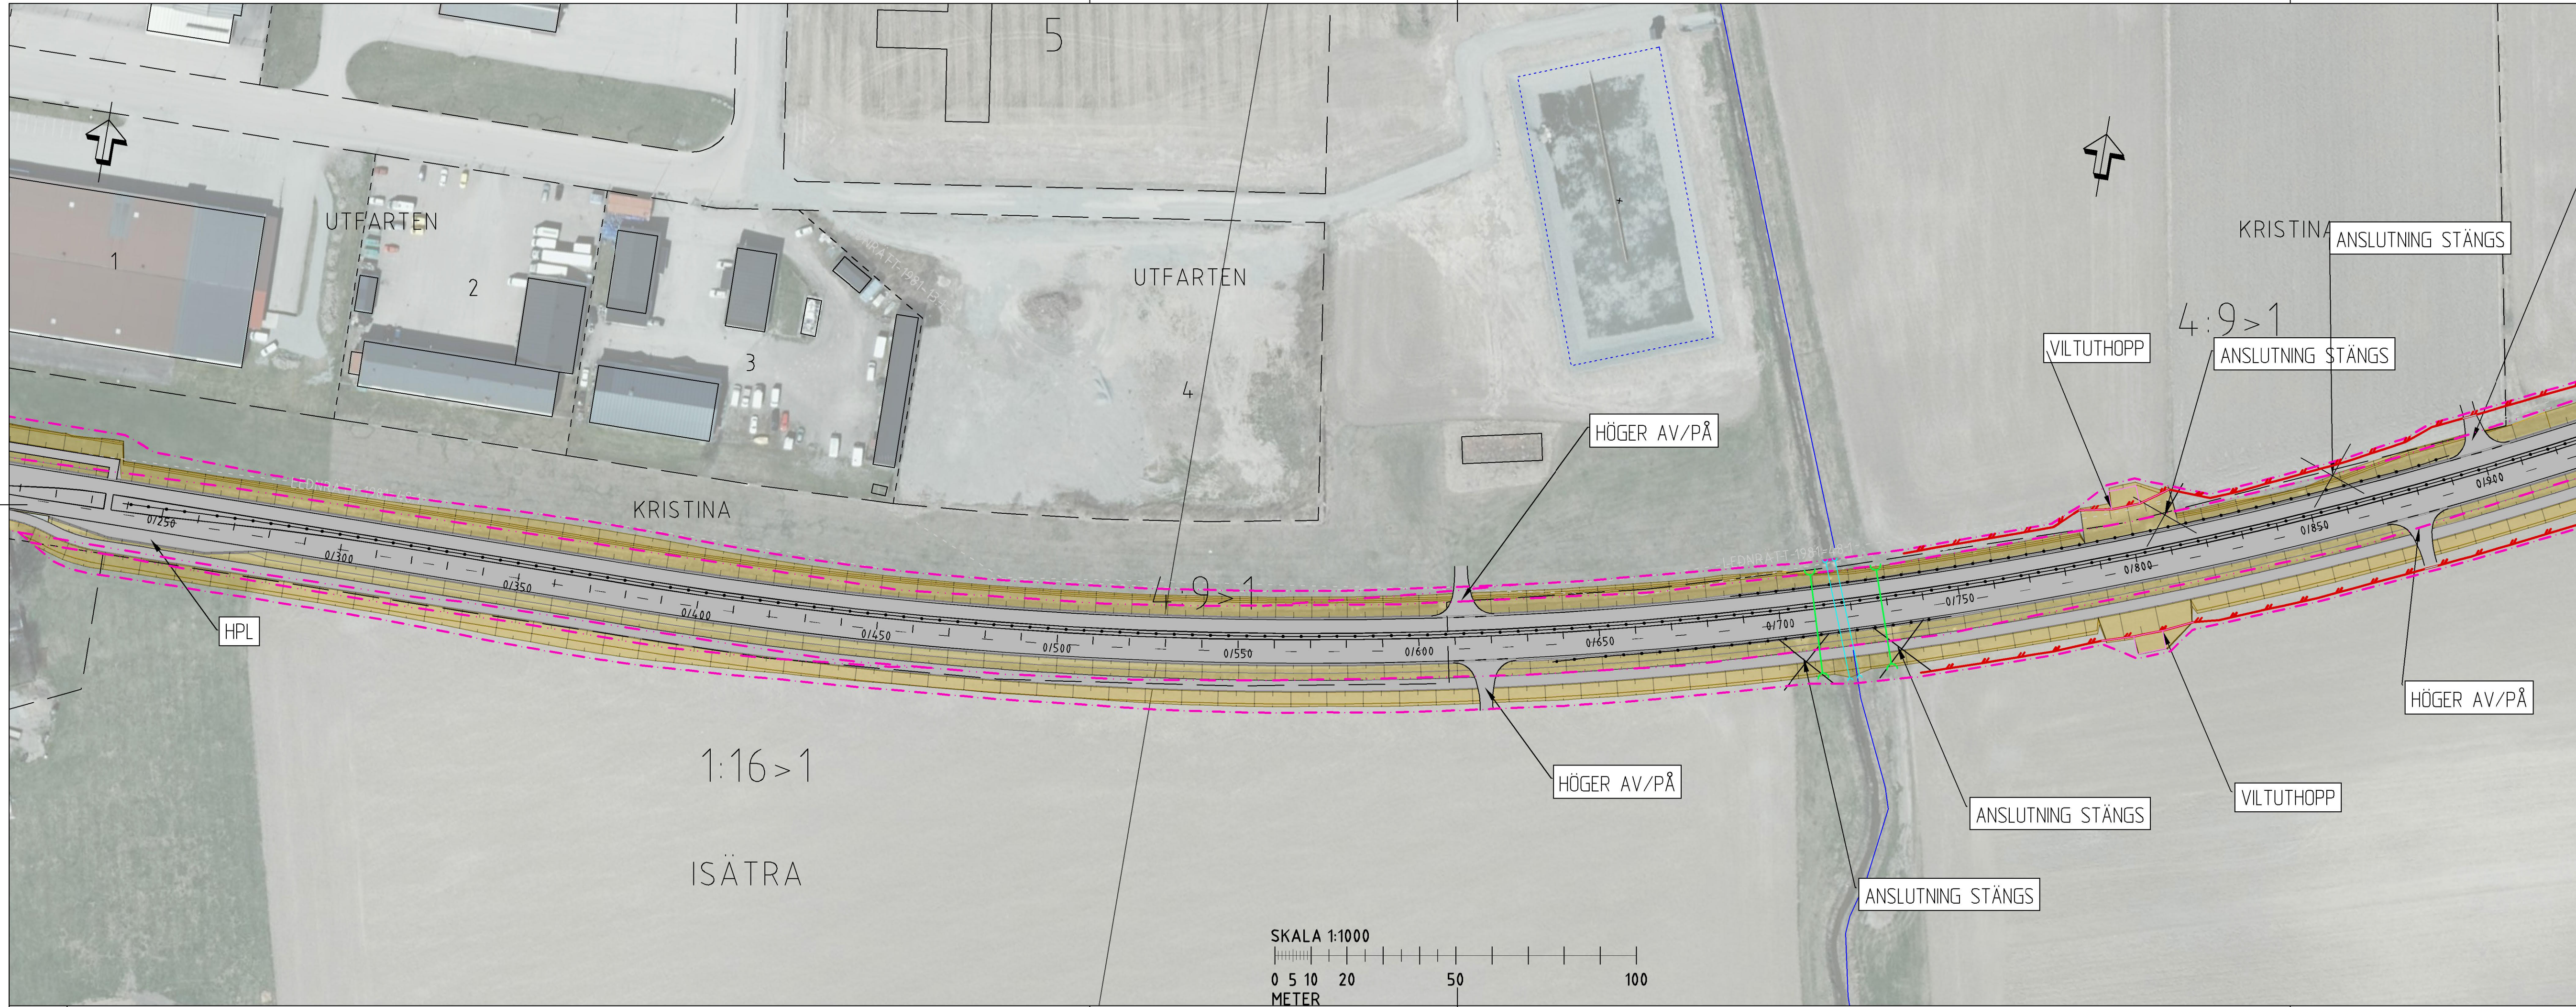

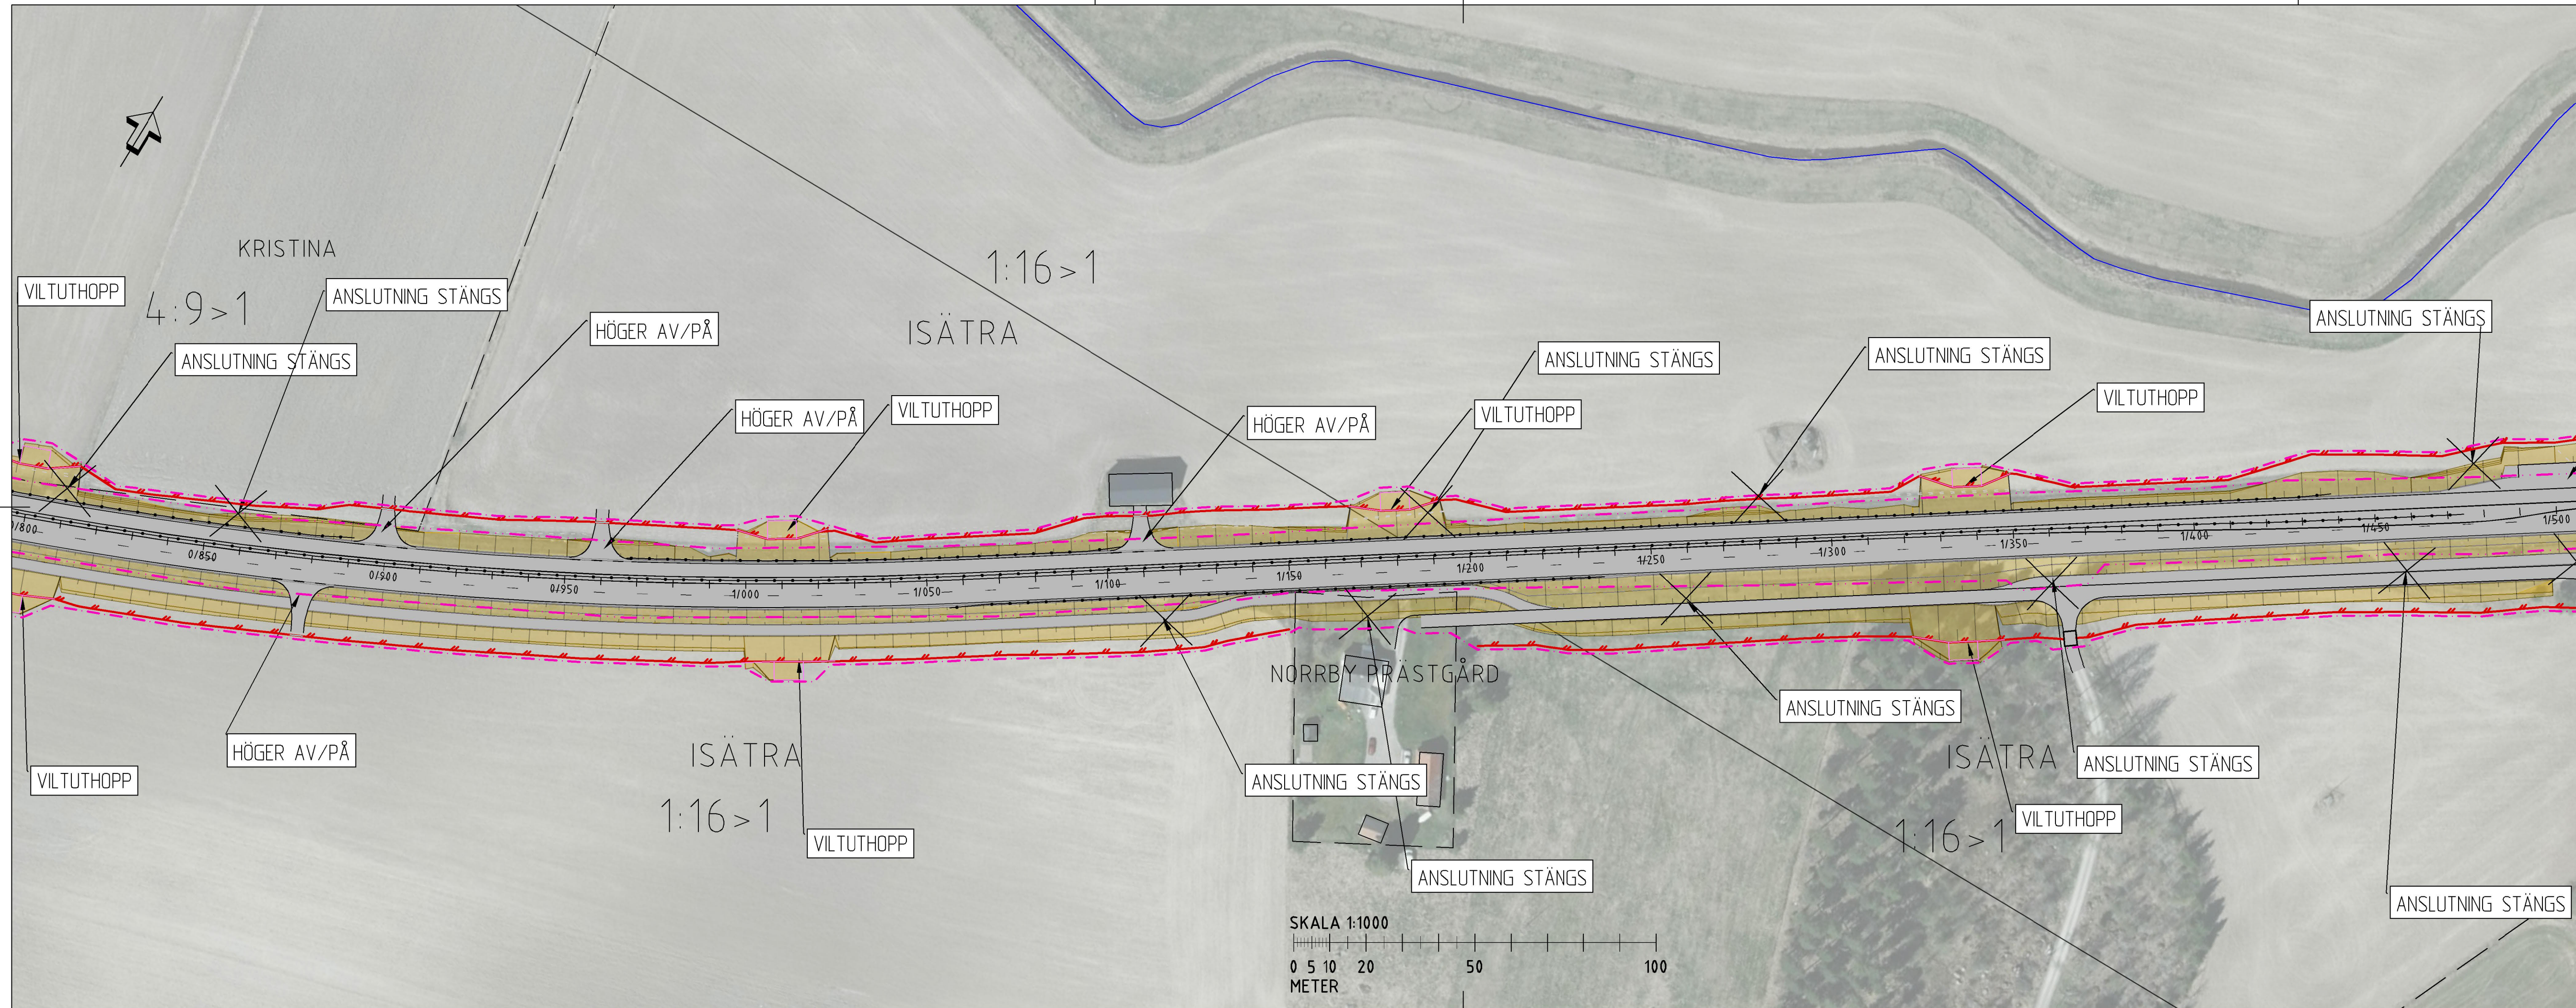



KOORDINATSYSTEM
 SYSTEM I PLAN: SWEREF 99 16 30
 SYSTEM I HÖJD: RH2000

TECKENFÖRKLARING

- NY ANLÄGGNING
- SLÄNTUTFALL
- 0/200 VÄGENS LÄNGDMÄTNING/SEKTIONERING
- MITTRÄCKE
- TRAKTGRÄNS
- FASTIGHETSGRÄNS
- 1:79 FASTIGHETSBETECKNING
- BOSTADSHUS, KOMPLEMENTBYGGNAD
- VATTENDRAG
- NY STRÄCKNING AV TRUMMA
- VILTSTÄNGSEL
- ÄTGÅRD FÖR VILT
- BULLERSKÄRM
- GRÄNS FÖR VÄGOMRÅDE
- AVGRÄNSNING MELLAN OLIKA TYPER AV MARKANSPRÅK

TYP AV PLAN			
VÄGPLAN			
GRANSKNINGSSTATUS / SYFTE			
HANDLINGSTYP			
DATUM		LEVERANS / ÄNDRINGS-PM	
2020-01-10			
OBJEKT			
VÄG 56			
SALA - HEBY			
DELOMRÅDE / BANDEL			
SALA - HEBY			
ANLÄGGNINGDEL			
VÄG 56			
OBJEKTNUMMER / KM		KONSTRUKTIONSNUMMER	
161013			
BESTÄLLARE		LEVERANTÖR	
TRAFIKVERKET		TYRÉNS <small>871 31 HÄRNÖSAND 010 452 20 00</small>	
SKAPAD AV		UPPDRAGSNUMMER	
S. CLASSON		283788	
GODKÄND AV		AVDELNING	
J. NYMAN		VÄG	
RITNINGSTYP			
ILLUSTRATION			
TEKNIKOMRÅDE / INNEHÅLL			
VÄGUTFORMNING OCH TRAFIK			
BESKRIVNING			
MÖTESFRI 2 + 1 VÄG			
GÅNG- OCH CYKELVÄG			
SKALA	FORUMAT	FÖRVALTNINGSNUMMER	
1:1000	A31		
RITNINGSNUMMER	BLAD	NÄSTA BLAD	BET
1 01 T 05 03			

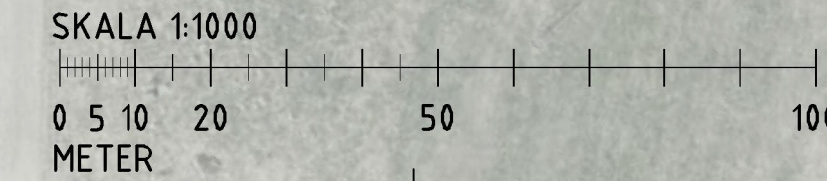

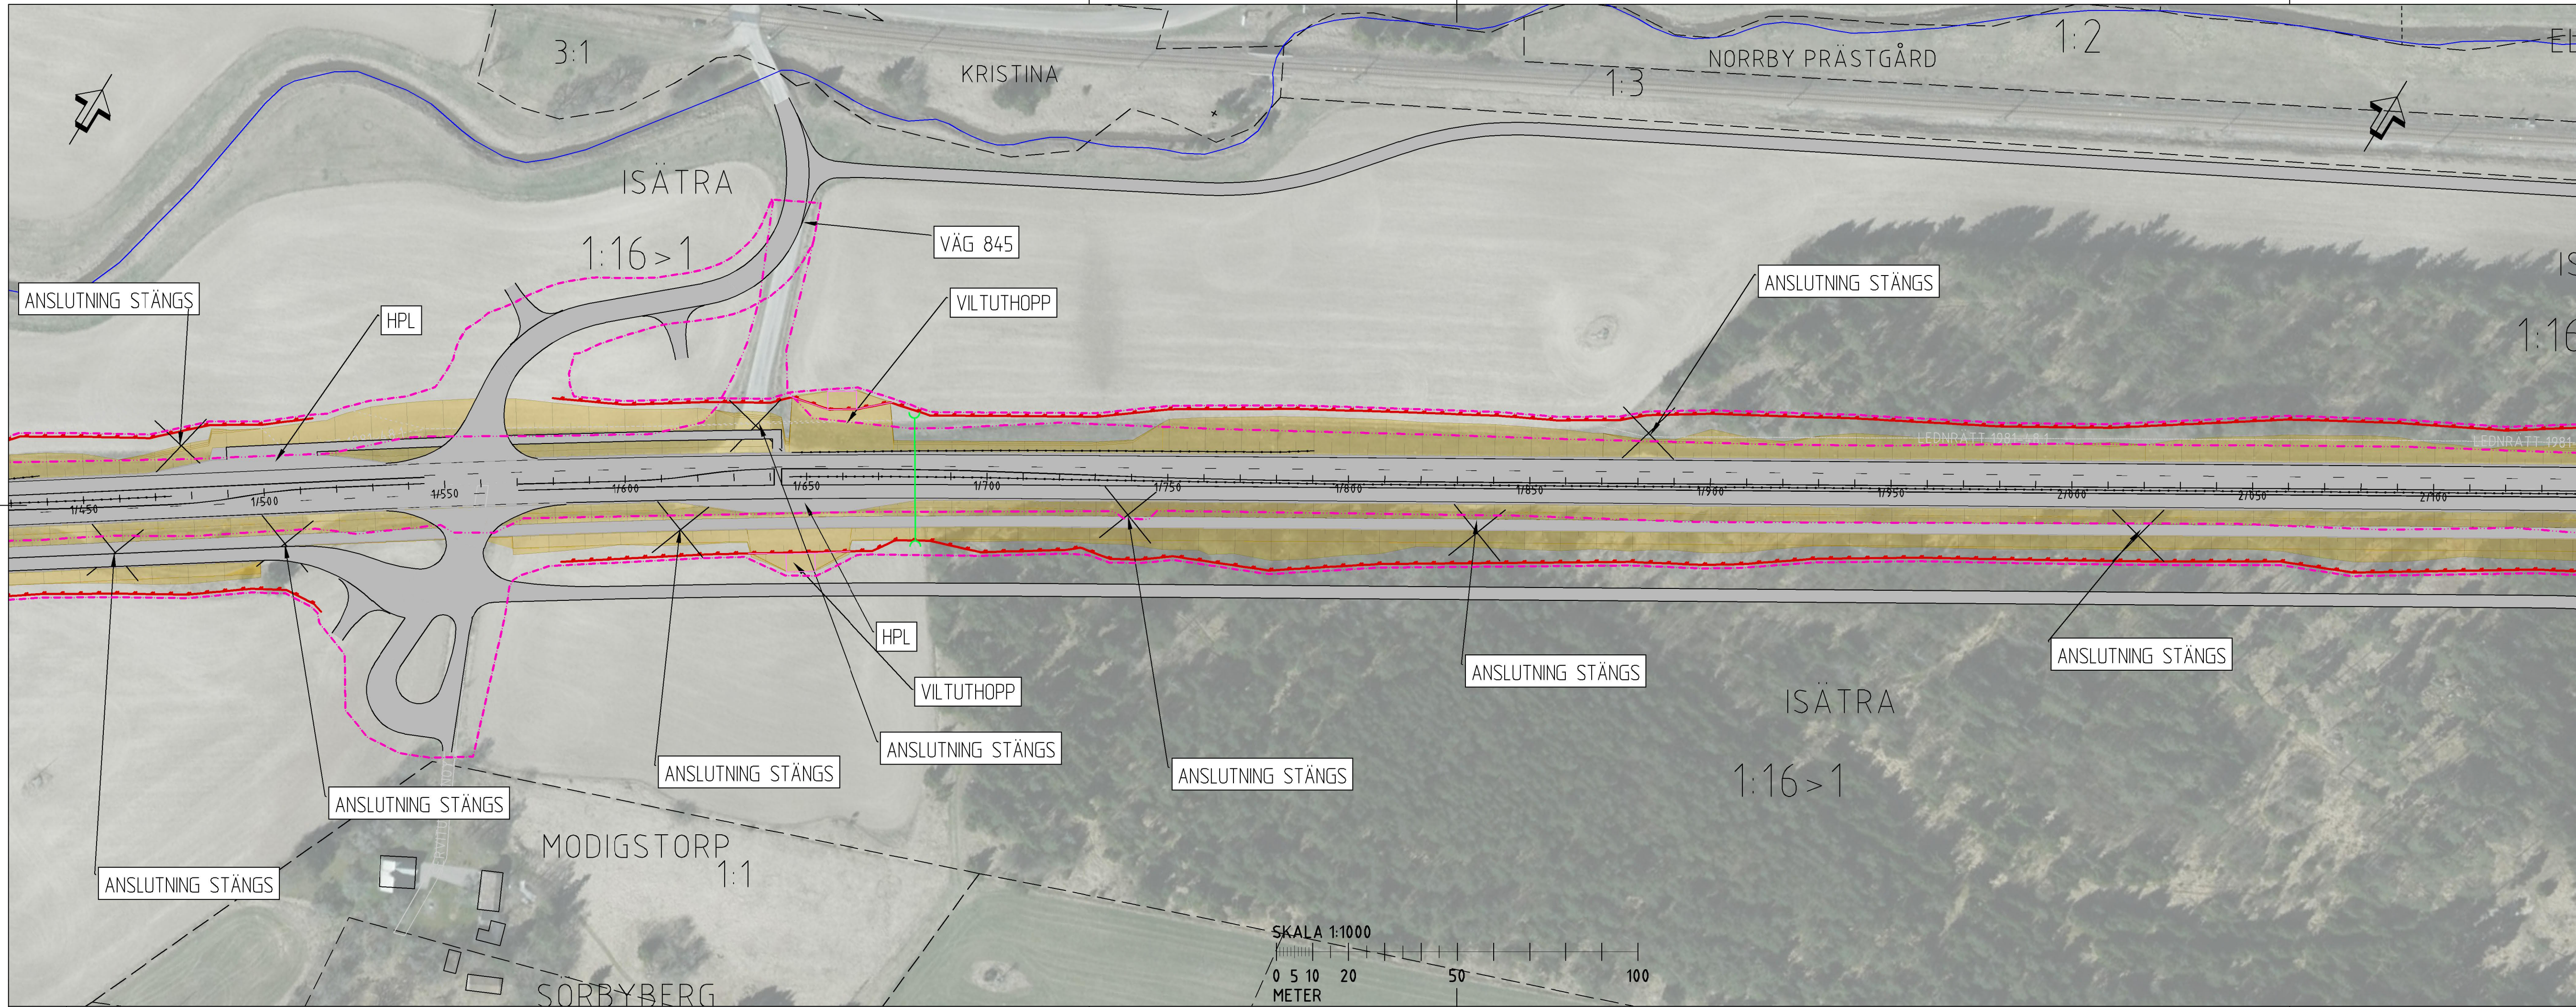

KOORDINATSYSTEM
 SYSTEM I PLAN: SWREF 99 16 30
 SYSTEM I HÖJD: RH2000

TECKENFÖRKLARING

- NY ANLÄGGNING
- SLÄNTUTFALL
- 0/200 VÄGENS LÄNGDMÄTNING/SEKTIONERING
- MITTRÄCKE
- TRAKTGRÄNS
- FASTIGHETSGRÄNS
- 1:79 FASTIGHETSBETECKNING
- BOSTADSHUS, KOMPLEMENTBYGGNAD
- VATTENDRAG
- NY STRÄCKNING AV TRUMMA
- VILTSTÄNGSEL
- ÄTGÅRD FÖR VILT
- BULLERSKÄRM
- GRÄNS FÖR VÄGOMRÅDE
- AVGRÄNSNING MELLAN OLIKA TYPER AV MARKANSPRÅK

TYP AV PLAN **VÄGPLAN**

GRANSKNINGSSTATUS / SYFTE

HANDLINGSTYP

DATUM 2020-01-10 LEVERANS / ÄNDRINGS-PM

OBJEKT
VÄG 56
SALA - HEBY

DELOMRÅDE / BANDEL
SALA - HEBY

ANLÄGGNINGDEL
VÄG 56

OBJEKTNUMMER / KM 161013 KONSTRUKTIONSNUMMER

BESTÄLLARE **TRAFIKVERKET**
 LEVERANTÖR **TYRÉNS**
871 31 HÄRNÖSAND 010 452 20 00

SKAPAD AV **S. CLASSON** UPPDRAGSNUMMER **283788**


GODKÄND AV **J. NYMAN** AVDELNING **VÄG**

RITNINGSTYP
ILLUSTRATION
 TEKNIKOMRÅDE / INNEHÅLL
VÄGUTFORMNING OCH TRAFIK

BESKRIVNING
MÖTESFRI 2 + 1 VÄG
GÅNG- OCH CYKELVÄG

SKALA **1:1000** FORMAT **A31** FÖRVALTNINGSNUMMER

RITNINGSNUMMER **1 01 T 05 04** BLAD NÄSTA BLAD BET

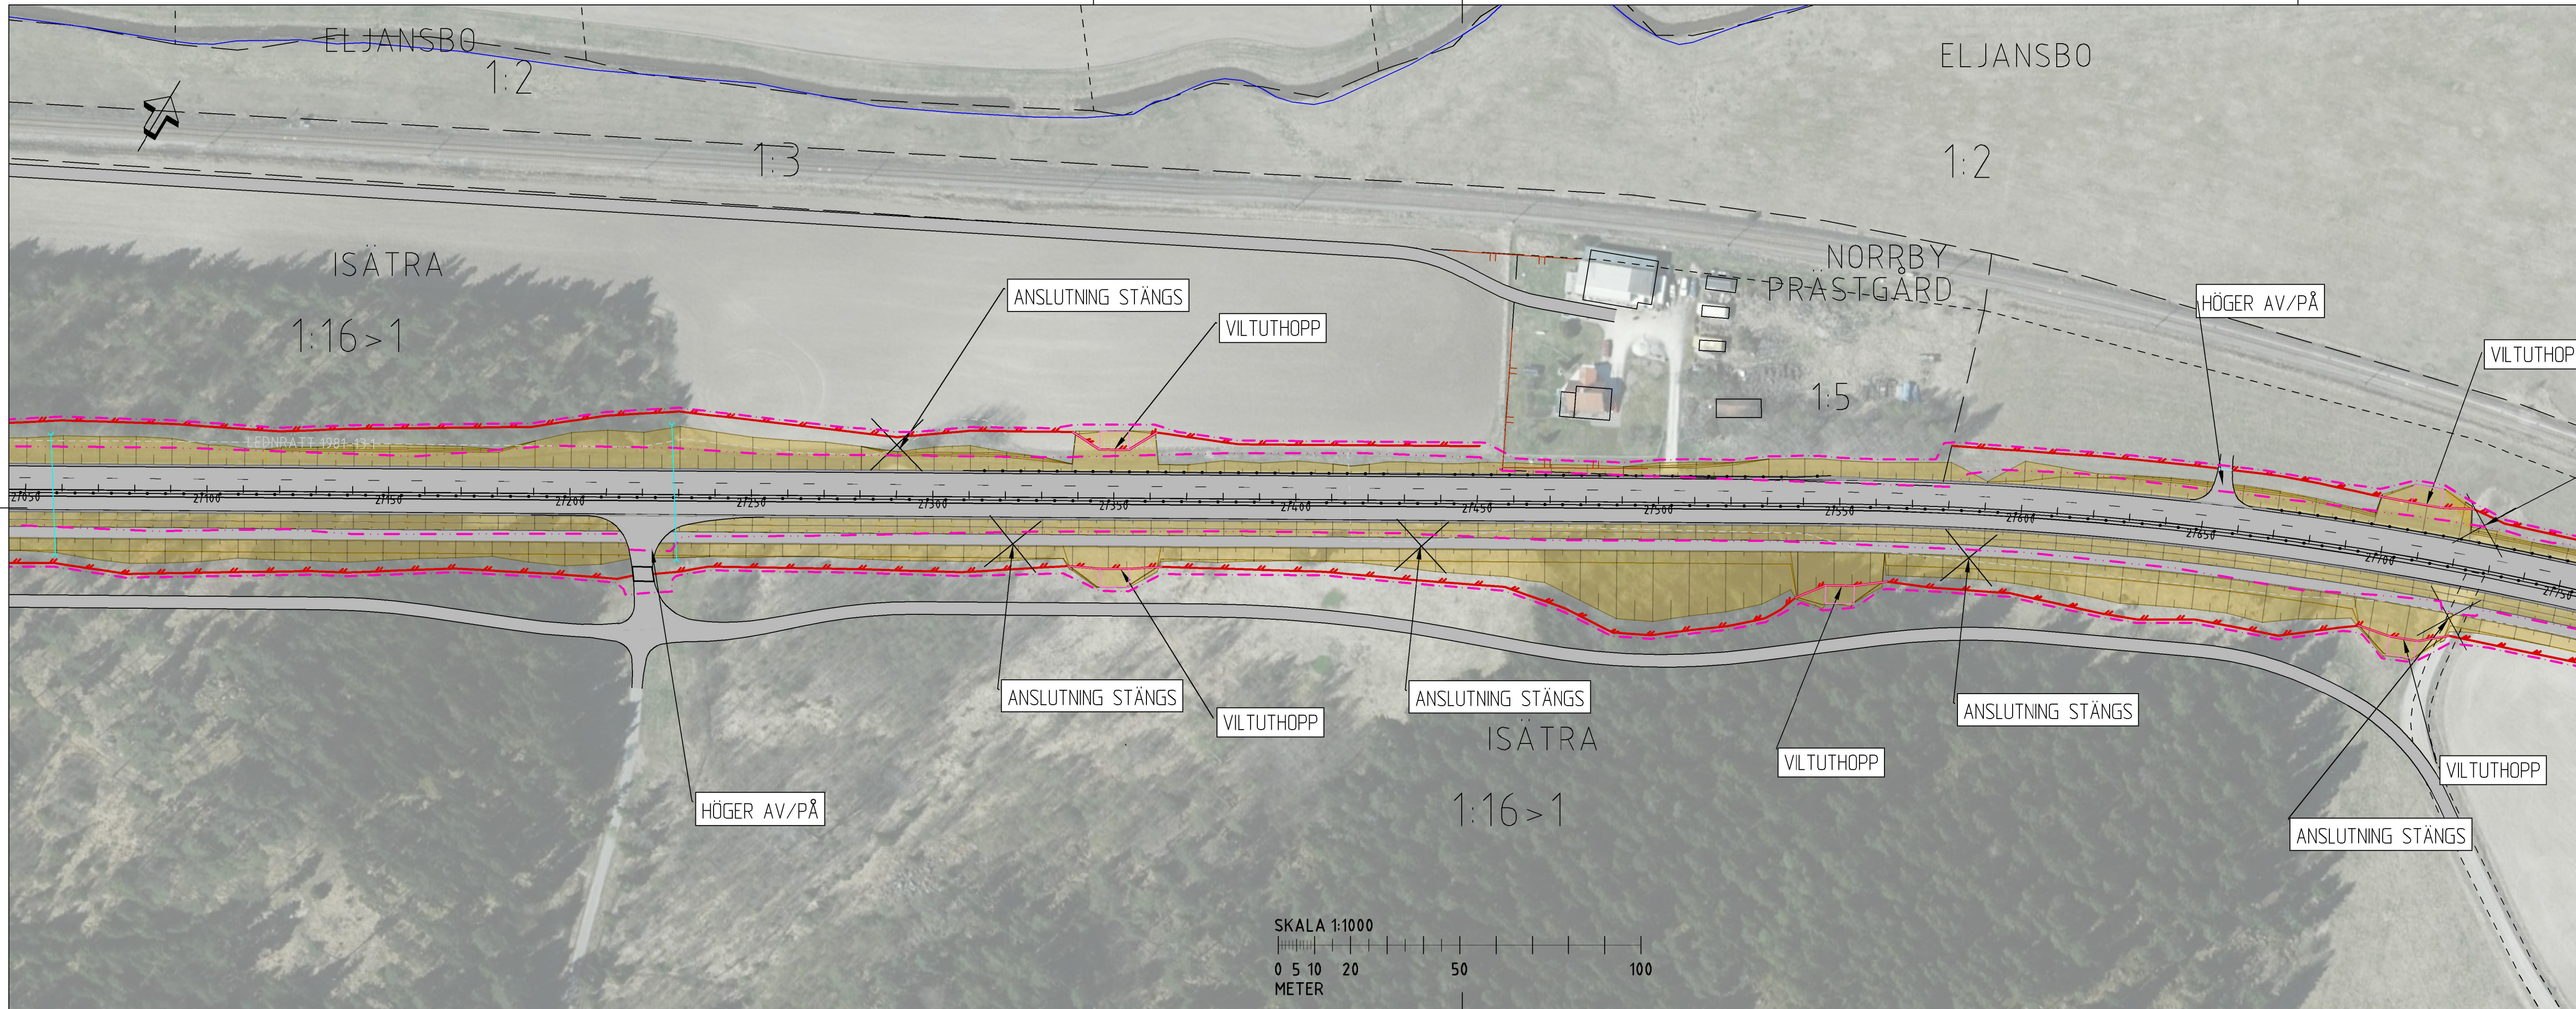



KOORDINATSYSTEM
 SYSTEM I PLAN: SWREF 99 16 30
 SYSTEM I HÖJD: RH2000

TECKENFÖRKLARING

- NY ANLÄGGNING
- SLÄNTUTFALL
- 0/200 VÄGENS LÄNGDMÄTNING/SEKTIONERING
- MTTÄRCKE
- TRAKTGRÄNS
- FASTIGHETSGRÄNS
- 1:79 FASTIGHETSBETECKNING
- BOSTADSHUS, KOMPLEMENTBYGGNAD
- VATTENDRAG
- NY STRÄCKNING AV TRUMMA
- VILTSTÄNGSEL
- ÄTGÅRD FÖR VILT
- BULLERSKÄRM
- GRÄNS FÖR VÄGOMRÅDE
- AVGRÄNSNING MELLAN OLIKA TYPER AV MARKANSPRÅK

TYP AV PLAN		VÄGPLAN
GRANSKNINGSSTATUS / SYFTE		
HANDLINGSTYP		
DATUM	LEVERANS / ÄNDRINGS-PM	
2020-01-10		
OBJEKT	VÄG 56 SALA - HEBY	
DELOMRÅDE / BANDEL	SALA - HEBY	
ANLÄGGNINGDEL	VÄG 56	
OBJEKTNUMMER / KM	KONSTRUKTIONSNUMMER	
161013		
BESTÄLLARE	LEVERANTÖR	
TRAFIKVERKET	TYRÉNS	
SKAPAD AV	UPPDRAGSNUMMER	
S. CLASSON	283788	
GODKÄND AV	AVDELNING	
J. NYMAN	VÄG	
RITNINGSTYP		
ILLUSTRATION		
TEKNIKOMRÅDE / INNEHÅLL		
VÄGUTFORMNING OCH TRAFIK		
BESKRIVNING		
MÖTESFRI 2 + 1 VÄG GÅNG- OCH CYKELVÄG		
SKALA	FORMAT	FÖRVALTNINGSNUMMER
1:1000	A31	
RITNINGSNUMMER	BLAD	NÄSTA BLAD
1 01 T 05 05		BET

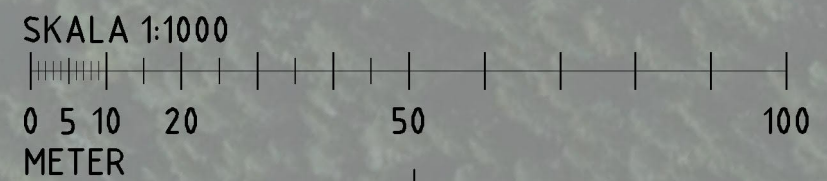

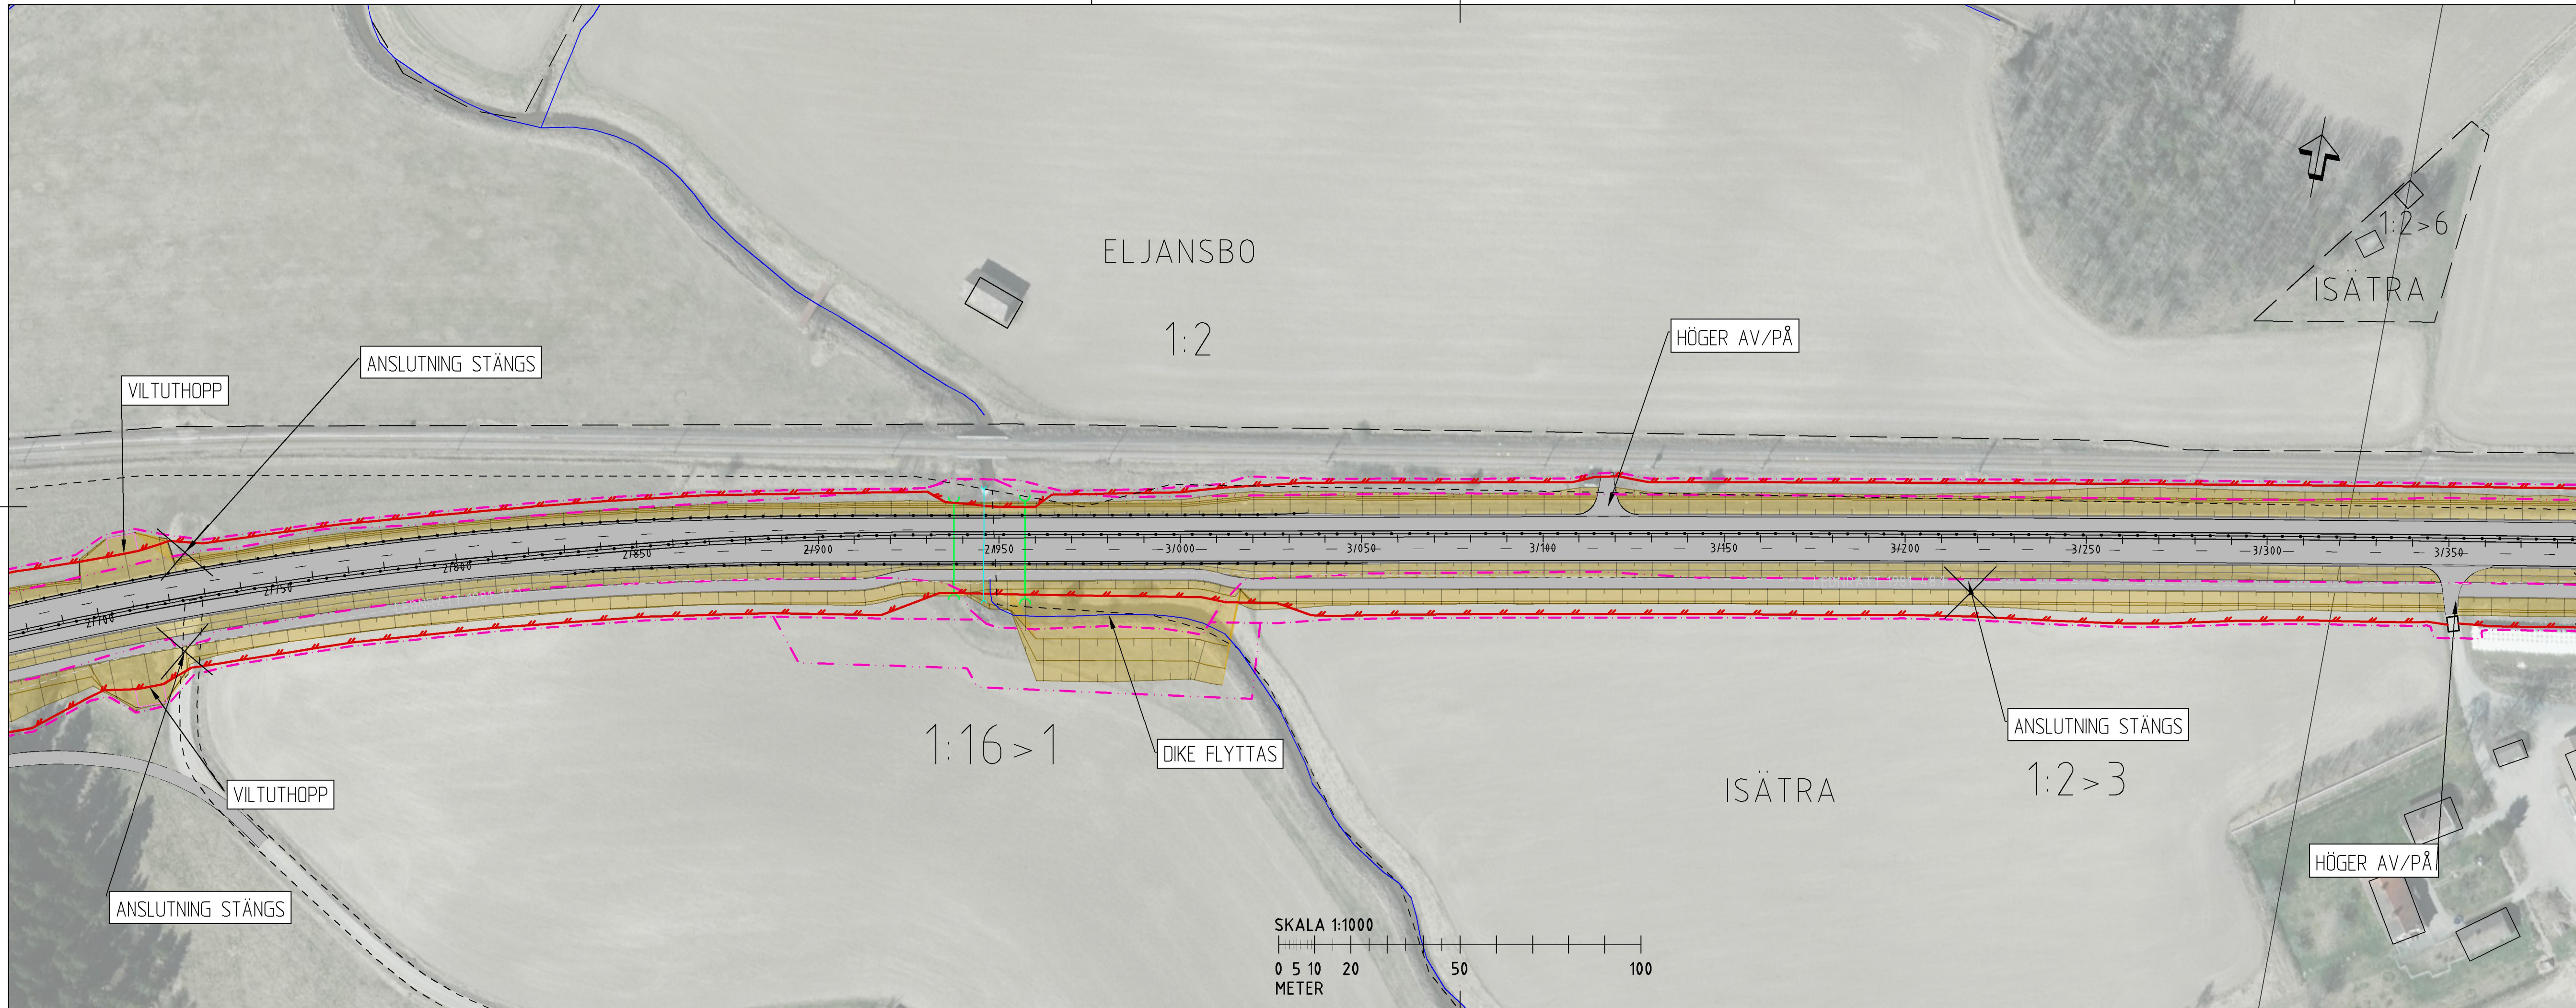

KOORDINATSYSTEM
 SYSTEM I PLAN: SWEREF 99 16 30
 SYSTEM I HÖJD: RH2000

TECKENFÖRKLARING

	NY ANLÄGGNING
	0/200 VÄGENS LÄNGDMÄTNING/SEKTIONERING
	MITTRÄCKE
	TRAKTGRÄNS
	FASTIGHETSGRÄNS
	1:79 FASTIGHETSBECKNING
	1:2 > 6 BOSTADSHUS, KOMPLEMENTBYGGNAD
	VATTENDRAG
	NY STRÄCKNING AV TRUMMA
	VILTSTÄNGSEL
	ÄTGÅRD FÖR VILT
	BULLERSKÄRM
	GRÄNS FÖR VÄGOMRÅDE
	AVGRÄNSNING MELLAN OLIKA TYPER AV MARKANSPRÅK

TYP AV PLAN		VÄGPLAN	
GRANSKNINGSSTATUS / SYFTE			
HANDLINGSTYP			
DATUM		LEVERANS / ÄNDRINGS-PM	
2020-01-10			
OBJEKT			
VÄG 56			
SALA - HEBY			
DELOMRÅDE / BANDEL			
SALA - HEBY			
ANLÄGGNINGSDEL			
VÄG 56			
OBJEKTNUMMER / KM		KONSTRUKTIONNUMMER	
161013			
BESTÄLLARE		LEVERANTÖR	
SKAPAD AV		UPPDRAGSNUMMER	
S. CLASSON		283788	
GODKÄND AV		AVDELNING	
J. NYMAN		VÄG	
RITNINGSTYP			
ILLUSTRATION			
TEKNIKOMRÅDE / INNEHÅLL			
VÄGUTFORMNING OCH TRAFIK			
BESKRIVNING			
MÖTESFRI 2 + 1 VÄG			
GÅNG- OCH CYKELVÄG			
SKALA		FORMAT	FÖRVALTNINGSNUMMER
1:1000		A31	
RITNINGSNUMMER		BLAD	NÄSTA BLAD
1 01 T 05 06			BET