



KOORDINATSYSTEM
 SYSTEM I PLAN: SWEREF 99 16 30
 SYSTEM I HÖJD: RH2000

TECKENFÖRKLARING

	NY ANLÄGGNING
	SLÄNTUTFALL
	0/200 VÄGENS LÅNGDMÄTNING/SEKTIONERING
	MITTRÄCKE
	TRAKTGRÄNS
	FASTIGHETSGRÄNS
	1:79 FASTIGHETSBETECKNING
	BOSTADSHUS, KOMPLEMENTBYGGNAD
	VATTENDRAG
	NY STRÄCKNING AV TRUMMA
	VILTSTÄNGSEL
	ÅTGÄRD FÖR VILT
	BULLERSKÄRM
	GRÄNS FÖR VÄGOMRÅDE
	AVGRÄNSNING MELLAN OLIKA TYPER AV MARKANSPRÅK

TYP AV PLAN		VÄGPLAN	
GRANSKNINGSSTATUS / SYFTE			
HANDLINGSTYP			
DATUM	2020-01-10	LEVERANS / ÄNDRINGS-PM	
OBJEKT	VÄG 56 SALA - HEBY		
DELOMRÅDE / BANDEL	SALA - HEBY		
ANLÄGGNINGDEL	VÄG 56		
OBJEKTNUMMER / KM	161013	KONSTRUKTIONSNUMMER	
BESTÄLLARE	TRAFIKVERKET	LEVERANTÖR	TYRÉNS
SKAPAD AV	S. CLASSON	UPPDRAGSNUMMER	283788
GODKÄND AV	J. NYMAN	AVDELNING	VÄG
RITNINGSTYP	ILLUSTRATION		
TEKNIKOMRÅDE / INNEHÅLL	VÄGUTFORMNING OCH TRAFIK		
BESKRIVNING	MÖTESFRI 2 + 1 VÄG GÅNG- OCH CYKELVÄG		
SKALA	1:1000	FORMAT	A31
RITNINGSNUMMER	1 01 T 05 07	FÖRVALTNINGSNUMMER	
		BLAD	NÄSTA BLAD
		BET	

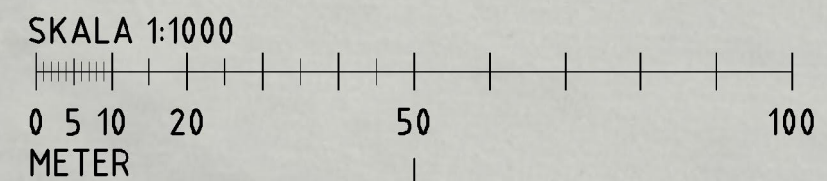

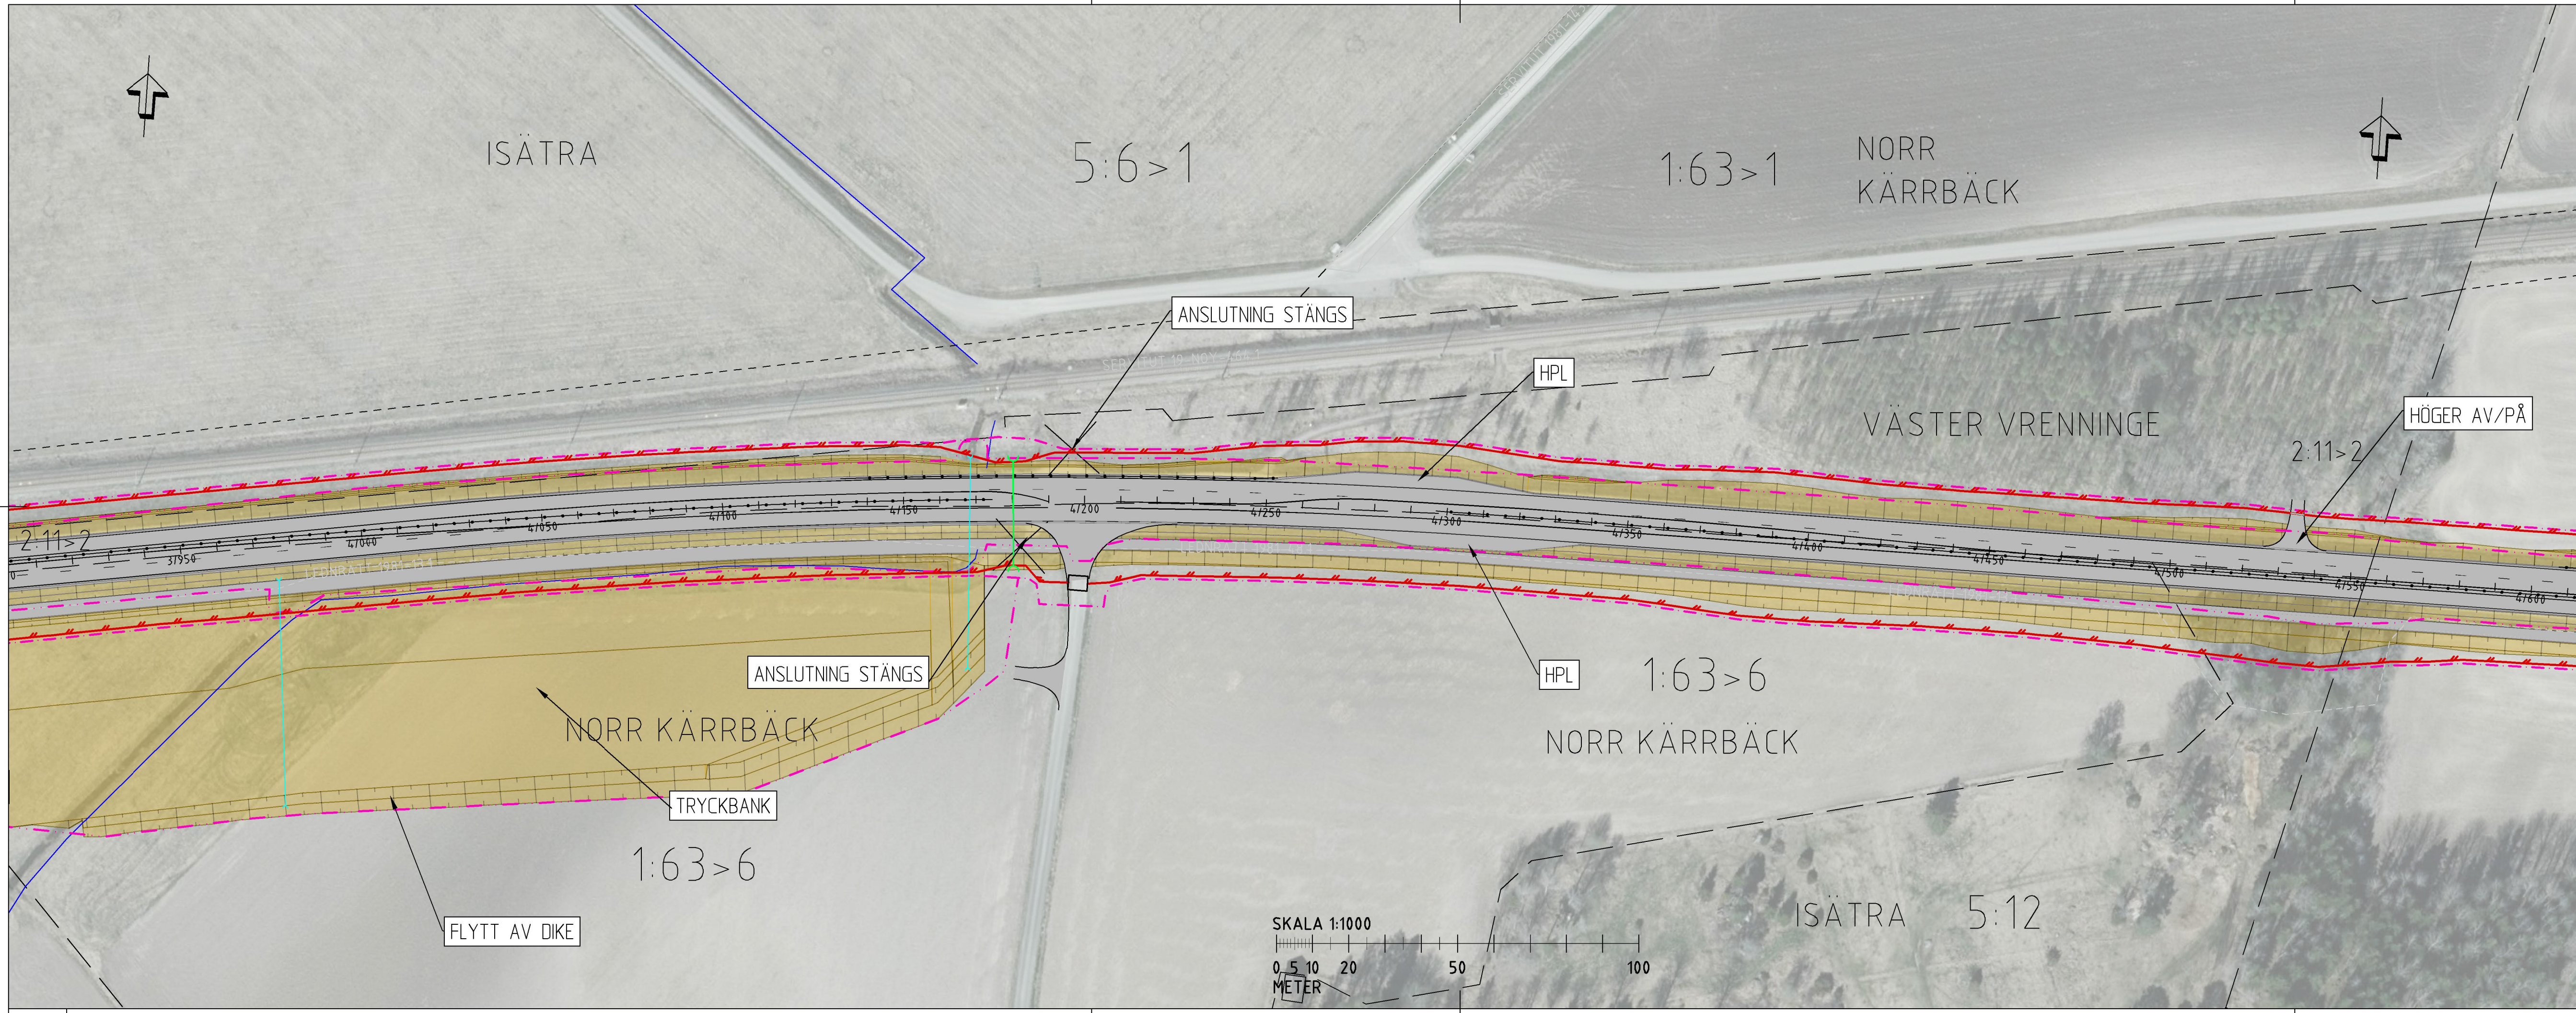


KOORDINATSYSTEM
 SYSTEM I PLAN: SWEREF 99 16 30
 SYSTEM I HÖJD: RH2000

TECKENFÖRKLARING

- NY ANLÄGGNING
- SLÄNTUTFALL
- 0/200 VÄGENS LÄNGDMÄTNING/SEKTIONERING
- MITTRÄCKE
- TRAKTGRÄNS
- FASTIGHETSGRÄNS
- 1:79 FASTIGHETSBECKENING
- BOSTADSHUS, KOMPLEMENTBYGGNAD
- VATTENDRAG
- NY STRÄCKNING AV TRUMMA
- VILTSTÄNGSEL
- ÅTGÄRD FÖR VILT
- BULLERSKÄRM
- GRÄNS FÖR VÄGOMRÅDE
- AVGRÄNSNING MELLAN OLIKA TYPER AV MARKANSPRÅK

TYP AV PLAN		VÄGPLAN	
GRANSKNINGSSTATUS / SYFTE			
HANDLINGSTYP			
DATUM		LEVERANS / ÄNDRINGS-PM	
2020-01-10			
OBJEKT			
VÄG 56			
SALA - HEBY			
DELOMRÅDE / BANDEL			
SALA - HEBY			
ANLÄGGNINGSDEL			
VÄG 56			
OBJEKTNUMMER / KM		KONSTRUKTIONNUMMER	
161013			
BESTÄLLARE		LEVERANTÖR	
TRAFIKVERKET		TYRÉNS	
<small>871 31 HÄRNÖSAND</small>		<small>010 452 20 00</small>	
SKAPAD AV		UPPDRAGSNUMMER	
S. CLASSON		283788	
GODKÄND AV		AVDELNING	
J. NYMAN		VÄG	
RITNINGSTYP			
ILLUSTRATION			
TEKNIKOMRÅDE / INNEHÅLL			
VÄGUTFORMNING OCH TRAFIK			
BESKRIVNING			
MÖTESFRI 2 + 1 VÄG			
GÅNG- OCH CYKELVÄG			
SKALA	FORMAT	FÖRVALTNINGSNUMMER	
1:1000	A31		
RITNINGNUMMER	BLAD	NÄSTA BLAD	BET
1 01 T 05 08			

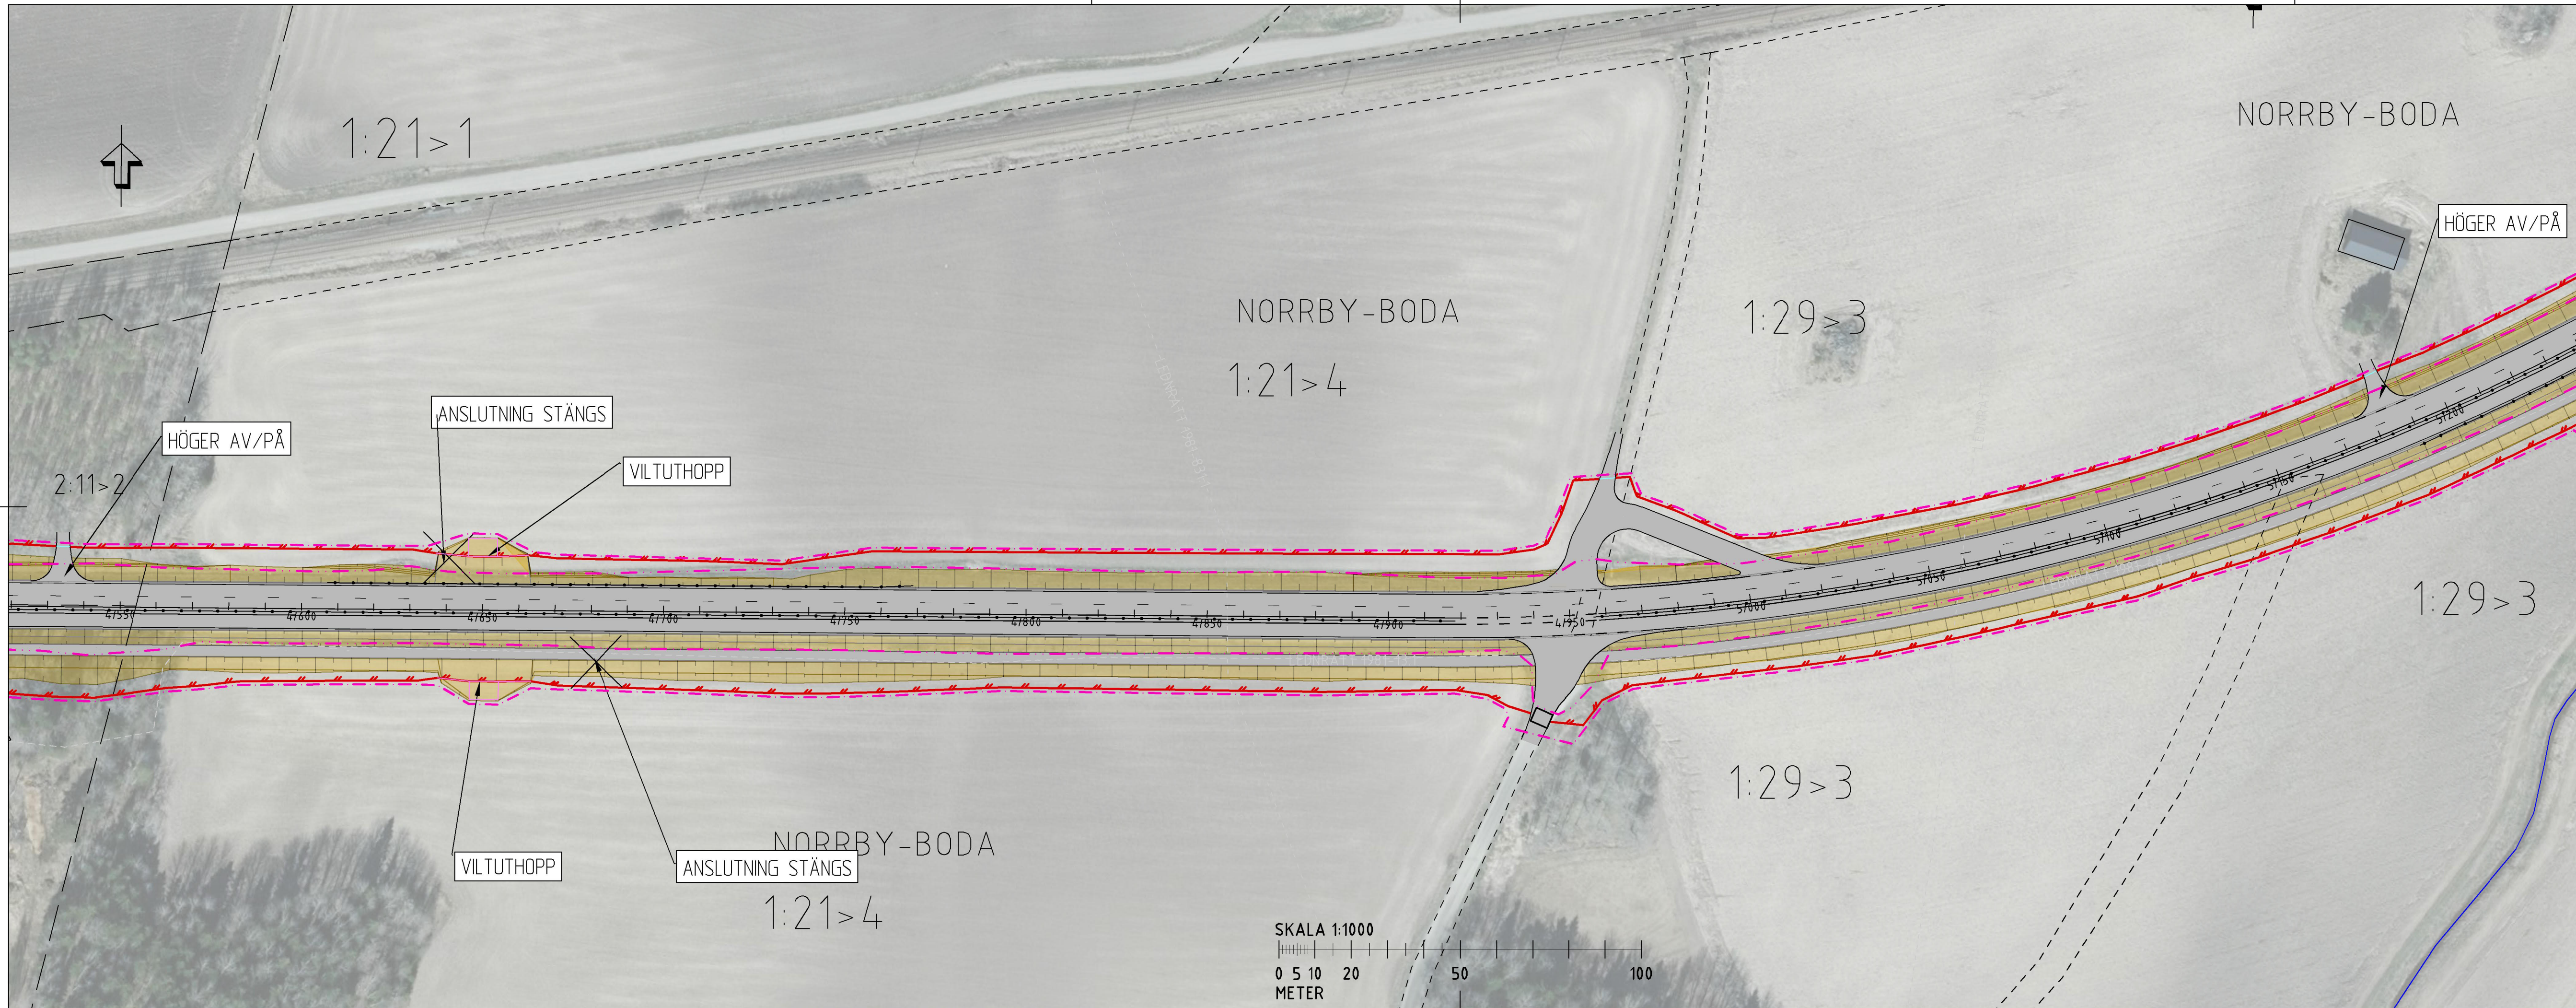



KOORDINATSYSTEM
 SYSTEM I PLAN: SWEREF 99 16 30
 SYSTEM I HÖJD: RH2000

TECKENFÖRKLARING

- NY ANLÄGGNING
- SLÄNTUTFALL
- 0/200 VÄGENS LÄNGDMÄTNING/SEKTIONERING
- MITTRÄCKE
- TRAKTGRÄNS
- - - FASTIGHETSGRÄNS
- 1:79 FASTIGHETSBETECKNING
- BOSTADSHUS, KOMPLEMENTBYGGNAD
- VATTENDRAG
- NY STRÄCKNING AV TRUMMA
- VILTSTÄNGSEL
- ÅTGÄRD FÖR VILT
- BULLERSKÄRM
- GRÄNS FÖR VÄGOMRÅDE
- AVGRÄNSNING MELLAN OLIKA TYPER AV MARKANSPRÅK

TYP AV PLAN			
VÄGPLAN			
GRANSKNINGSSTATUS / SYFTE			
HANDLINGSTYP			
DATUM		LEVERANS / ÄNDRINGS-PM	
2020-01-10			
OBJEKT			
VÄG 56			
SALA - HEBY			
DELOMRÅDE / BANDEL			
SALA - HEBY			
ANLÄGGNINGSDEL			
VÄG 56			
OBJEKTNUMMER / KM		KONSTRUKTIONSNUMMER	
161013			
BESTÄLLARE		LEVERANTÖR	
TRAFIKVERKET		TYRÉNS	
SKAPAD AV		UPPDRAGSNUMMER	
S. CLASSON		283788	
GODKÄND AV		AVDELNING	
J. NYMAN		VÄG	
RITNINGSTYP			
ILLUSTRATION			
TEKNIKOMRÅDE / INNEHÅLL			
VÄGUTFORMNING OCH TRAFIK			
BESKRIVNING			
MÖTESFRI 2 + 1 VÄG			
GÅNG- OCH CYKELVÄG			
SKALA	FORMAT	FÖRVALTNINGSNUMMER	
1:1000	A31		
RITNINGSNUMMER	BLAD	NÄSTA BLAD	BET
1 01 T 05 09			

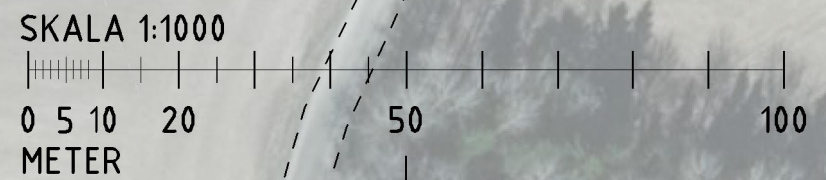

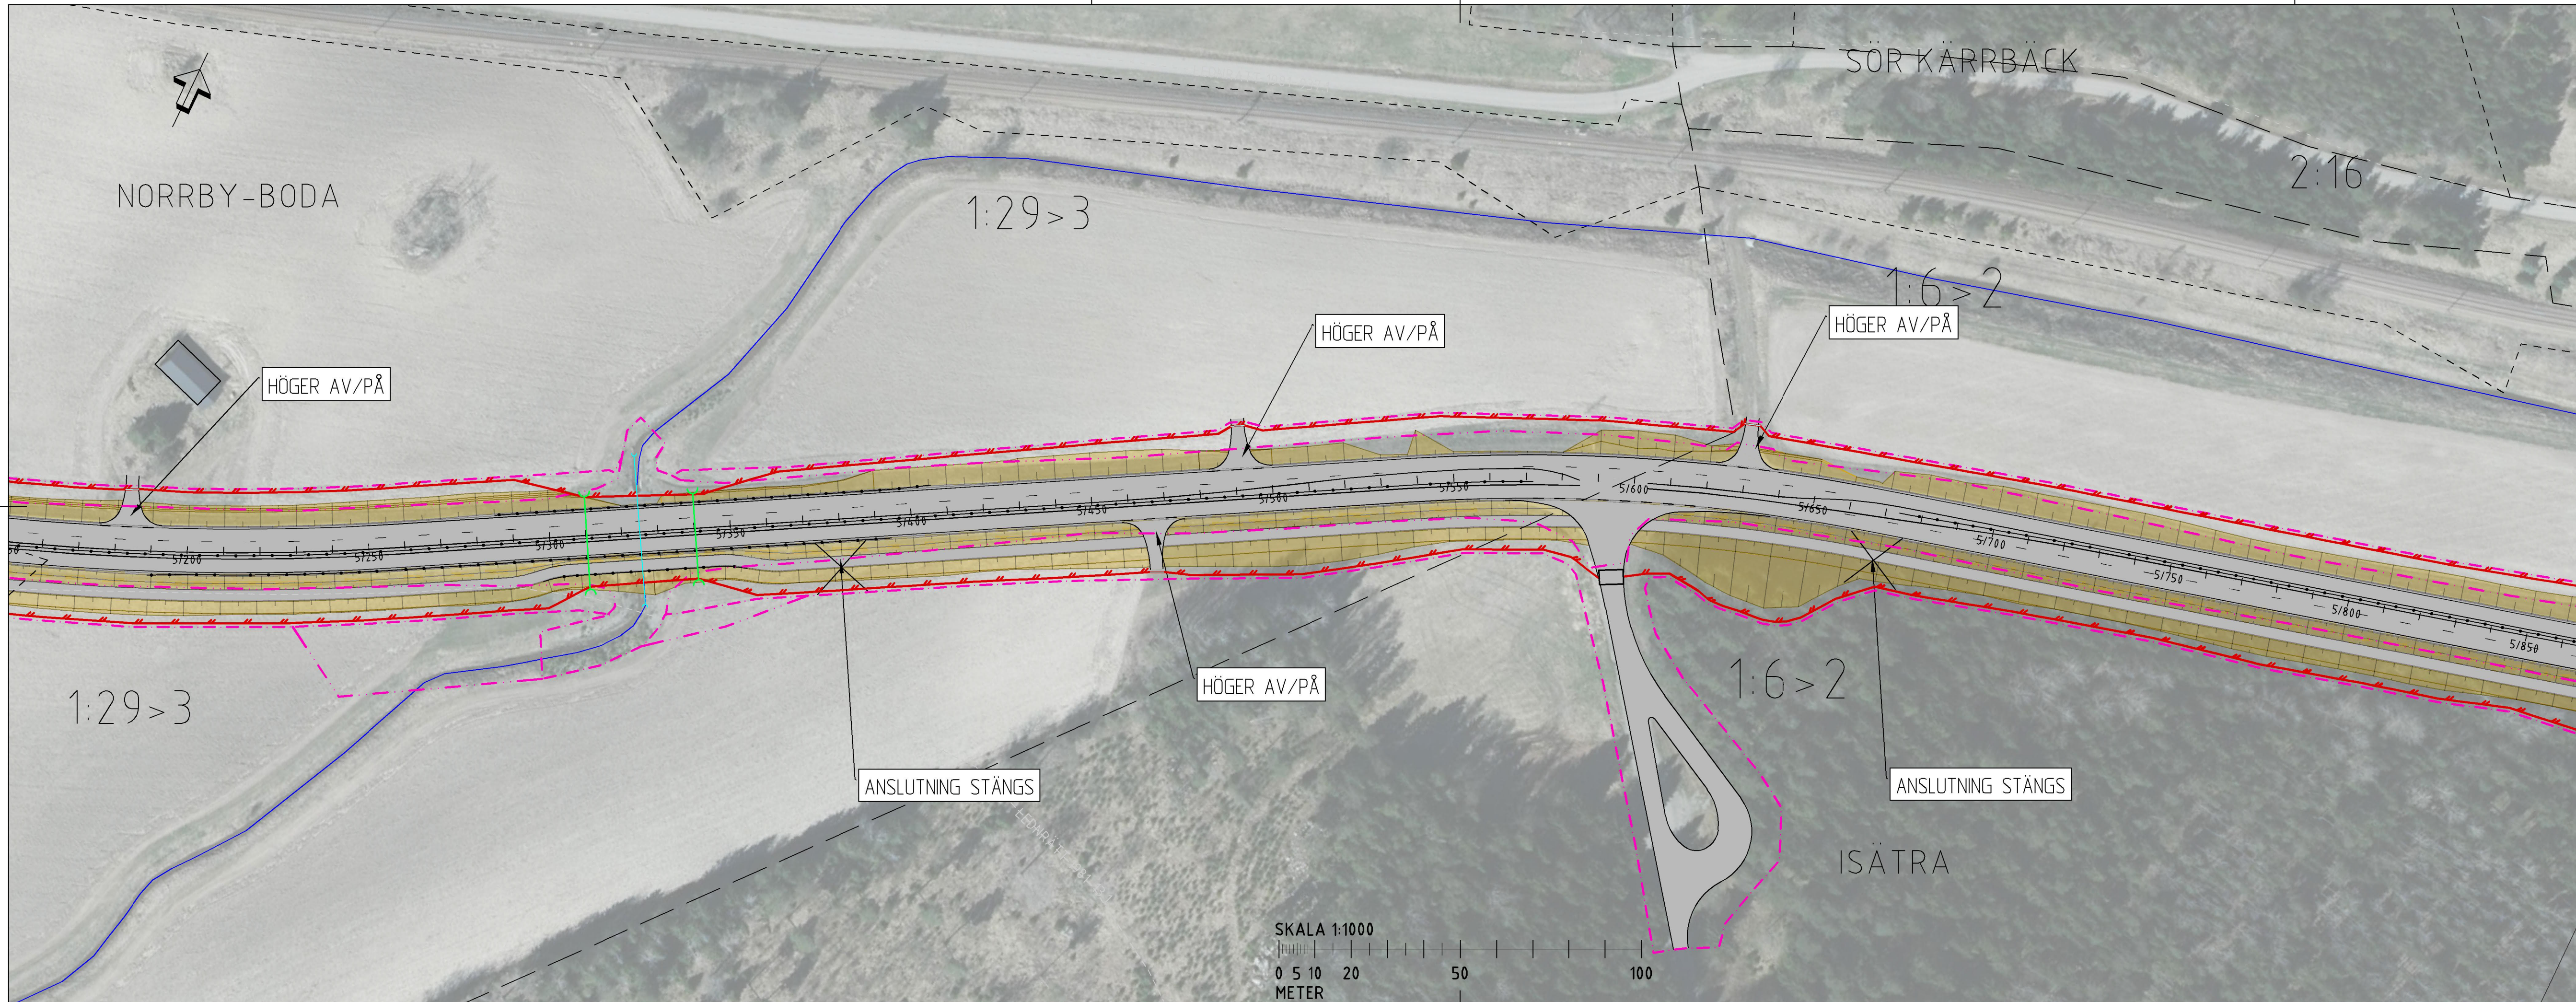

TYP AV PLAN		VÄGPLAN	
GRANSKNINGSSTATUS / SYFTE			
HANDLINGSTYP			
DATUM		LEVERANS / ÄNDRINGS-PM	
2020-01-10			
OBJEKT			
VÄG 56			
SALA - HEBY			
DELOMRÅDE / BANDEL			
SALA - HEBY			
ANLÄGGNINGSDEL			
VÄG 56			
OBJEKTNUMMER / KM		KONSTRUKTIONNUMMER	
161013			
BESTÄLLARE		LEVERANTÖR	
TRAFIKVERKET		TYRÉNS <small>871 31 HÄRNÖSAND 010 452 20 00</small>	
SKAPAD AV		UPPDRAGSNUMMER	
S. CLASSON		283788	
GODKÄND AV		AVDELNING	
J. NYMAN		VÄG	
RITNINGSTYP			
ILLUSTRATION			
TEKNIKOMRÅDE / INNEHÅLL			
VÄGUTFORMNING OCH TRAFIK			
BESKRIVNING			
MÖTESFRI 2 + 1 VÄG			
GÅNG- OCH CYKELVÄG			
SKALA	FORMAT	FÖRVALTNINGSNUMMER	
1:1000	A31		
RITNINGNUMMER	BLAD	NÄSTA BLAD	BET
1 01 T 05 10			

SÖR KÄRRBÄCK

ISÄTRA

ISÄTRA

KOORDINATSYSTEM
 SYSTEM I PLAN: SWEREF 99 16 30
 SYSTEM I HÖJD: RH2000

TECKENFÖRKLARING

- NY ANLÄGGNING
- SLÄNTUTFALL
- 0/200 VÄGENS LÅNGMÄTNING/SEKTIONERING
- MITTRÄCKE
- TRAKTGRÄNS
- FASTIGHETSGRÄNS
- 1:79 FASTIGHETSBECKENING
- BOSTADSHUS, KOMPLEMENTBYGGNAD
- VATTENDRAG
- NY STRÄCKNING AV TRUMMA
- VILTSTÄNGSEL
- ÄTGÄRD FÖR VILT
- BULLERSKÄRM
- GRÄNS FÖR VÄGOMRÅDE
- AVGRÄNSNING MELLAN OLIKA TYPER AV MARKANSPRÅK

TYP AV PLAN		VÄGPLAN
GRANSKNINGSSTATUS / SYFTE		
HANDLINGSTYP		
DATUM	LEVERANS / ÄNDRINGS-PM	
2020-01-10		
OBJEKT	VÄG 56	
	SALA - HEBY	
DELOMRÅDE / BANDEL	SALA - HEBY	
ANLÄGGNINGSDEL	VÄG 56	
OBJEKTNUMMER / KM	KONSTRUKTIONSNUMMER	
161013		
BESTÄLLARE	LEVERANTÖR	
TRAFIKVERKET	TYRÉNS <small>871 31 HÄRNÖSAND 010 452 20 00</small>	
SKAPAD AV	UPPDRAGSNUMMER	
S. CLASSON	283788	
GODKÄND AV	AVDELNING	
J. NYMAN	VÄG	
RITNINGSTYP	ILLUSTRATION	
TEKNIKOMRÅDE / INNEHÅLL	VÄGUTFORMNING OCH TRAFIK	
BESKRIVNING	MÖTESFRI 2 + 1 VÄG GÅNG- OCH CYKELVÄG	
SKALA	FORMAT	FÖRVALTNINGSNUMMER
1:1000	A31	
RITNINGSNUMMER	BLAD	NÄSTA BLAD
1 01 T 05 11		BET

1:6 > 2

2:16 > 2

1:19 > 4

2:3 > 3


1:6 > 2


HÖGER AV/PÅ

ANSLUTNING STÄNGS

HÖGER AV/PÅ

ANSLUTNING STÄNGS

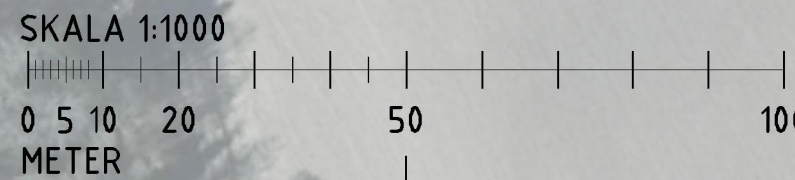

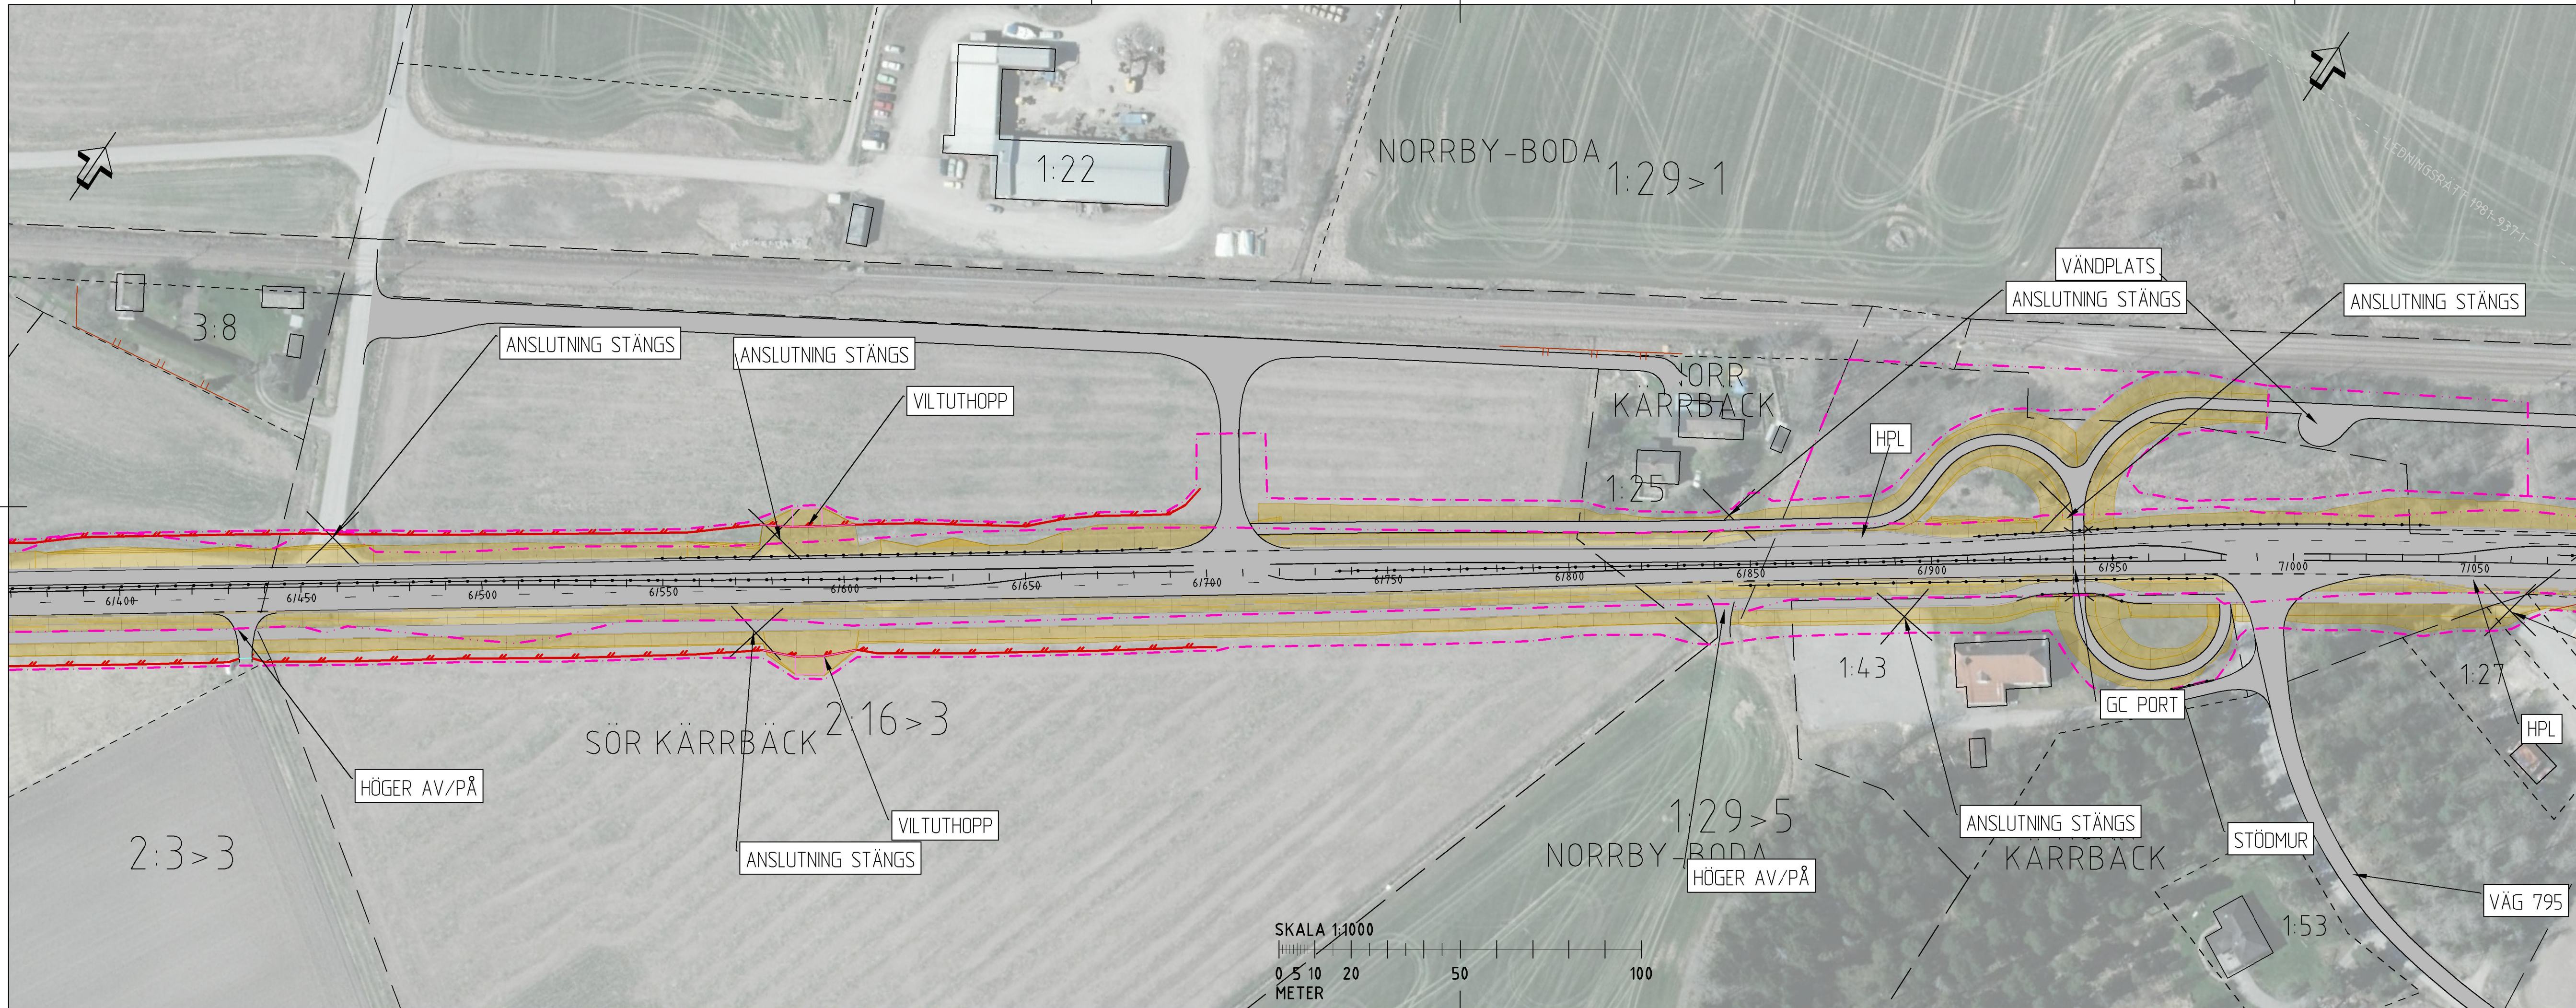

KOORDINATSYSTEM
 SYSTEM I PLAN: SWEREF 99 16 30
 SYSTEM I HÖJD: RH2000

TECKENFÖRKLARING

- NY ANLÄGGNING
- SLÄNTUTFALL
- VÄGENS LÅNGDMÄTNING/SEKTIONERING
- MITTRÄCKE
- TRAKTGRÄNS
- FASTIGHETSGRÄNS
- 1:79 FASTIGHETSBEDECKNING
- BOSTADSHUS, KOMPLEMENTBYGGNAD
- VATTENDRAG
- NY STRÄCKNING AV TRUMMA
- VILTSTÄNGSEL
- ÄTGÄRD FÖR VILT
- BULLERSKÄRM
- GRÄNS FÖR VÄGOMRÅDE
- AVGRÄNSNING MELLAN OLIKA TYPER AV MARKANSPRÅK

TYP AV PLAN		VÄGPLAN	
GRANSKNINGSSTATUS / SYFTE			
HANDLINGSTYP			
DATUM	LEVERANS / ÄNDRINGS-PM		
2020-01-10			
OBJEKT	VÄG 56		
	SALA - HEBY		
DELOMRÅDE / BANDEL	SALA - HEBY		
ANLÄGGNINGSDEL	VÄG 56		
OBJEKTNUMMER / KM	KONSTRUKTIONSNUMMER		
161013			
BESTÄLLARE	LEVERANTÖR		
TRAFIKVERKET	TYRÉNS		
	871 31 HÄRNÖSAND 010 452 20 00		
SKAPAD AV	UPPDRAGSNUMMER		
S. CLASSON	283788		
GODKÄND AV	AVDELNING		
J. NYMAN	VÄG		
RITNINGSTYP	ILLUSTRATION		
TEKNIKOMRÅDE / INNEHÅLL	VÄGUTFORMNING OCH TRAFIK		
BESKRIVNING	MÖTESFRI 2 + 1 VÄG GÅNG- OCH CYKELVÄG		
SKALA	FORMAT	FÖRVALTNINGSNUMMER	
1:1000	A31		
RITNINGSNUMMER	BLAD	NÄSTA BLAD	BET
1 01 T 05 12			