


KOORDINATSYSTEM
 SYSTEM I PLAN: SWEREF 99 16 30
 SYSTEM I HÖJD: RH2000

TECKENFÖRKLARING

- NY ANLÄGGNING
- SLÄNTUTFALL
- 0/200 VÄGENS LÄNGDMÄTNING/SEKTIONERING
- MITTRÄCKE
- TRAKTGRÄNS
- FASTIGHETSGRÄNS
- 1:79 FASTIGHETSBECKENNING
- BOSTADSHUS, KOMPLEMENTBYGGNAD
- VATTENDRAG
- NY STRÄCKNING AV TRUMMA
- VILTSTÄNGSEL
- ÄTGÅRD FÖR VILT
- BULLERSKÄRM
- GRÄNS FÖR VÄGOMRÅDE
- AVGRÄNSNING MELLAN OLIKA TYPER AV MARKANSPRÅK

TYP AV PLAN			
VÄGPLAN			
GRANSKNINGSSTATUS / SYFTE			
HANDLINGSTYP			
DATUM		LEVERANS / ÄNDRINGS-PM	
2020-01-10			
OBJEKT			
VÄG 56			
SALA - HEBY			
DELOMRÅDE / BANDEL			
SALA - HEBY			
ANLÄGGNINGSDEL			
VÄG 56			
OBJEKTNUMMER / KM		KONSTRUKTIONSNUMMER	
161013			
BESTÄLLARE		LEVERANTÖR	
TRAFIKVERKET		TYRÉNS	
<small>871 31 HÄRNÖSAND 010 452 20 00</small>			
SKAPAD AV		UPPDRAKSNUMMER	
S. CLASSON		283788	
GODKÄND AV		AVDELNING	
J. NYMAN		VÄG	
RITNINGSTYP			
ILLUSTRATION			
TEKNIKOMRÅDE / INNEHÅLL			
VÄGUTFORMNING OCH TRAFIK			
BESKRIVNING			
MÖTESFRI 2 + 1 VÄG			
GÅNG- OCH CYKELVÄG			
SKALA	FORMAT	FÖRVALTNINGSNUMMER	
1:1000	A31		
RITNINGSNUMMER	BLAD	NÄSTA BLAD	BET
1 01 T 05 13			

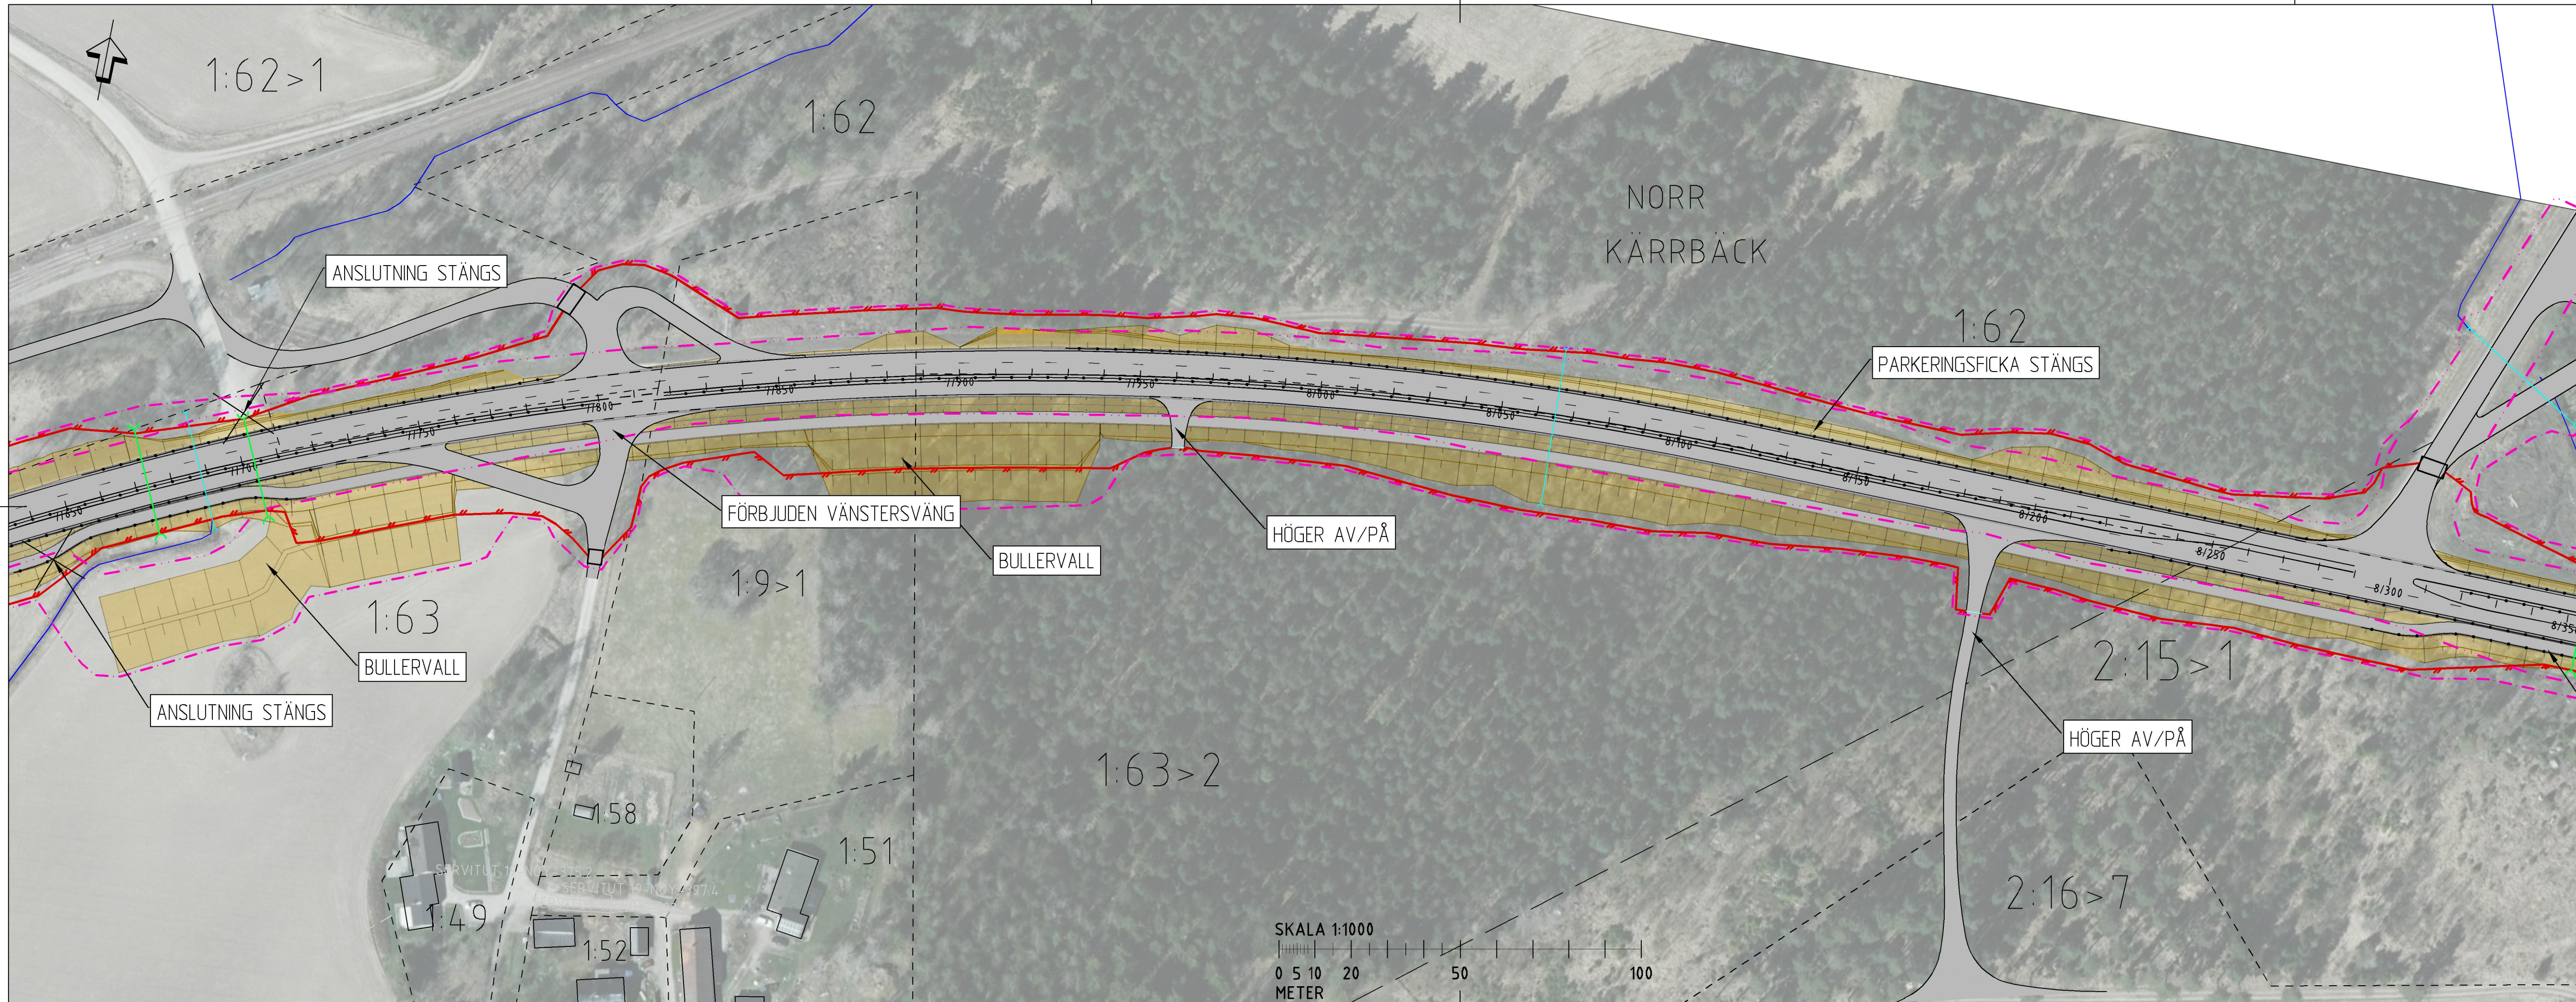



KOORDINATSYSTEM
 SYSTEM I PLAN: SWEREF 99 16 30
 SYSTEM I HÖJD: RH2000

TECKENFÖRKLARING

	NY ANLÄGGNING
	SLÄNTUTFALL
	0/200 VÄGENS LÄNGDMÄTNING/SEKTIONERING
	MITTRÄCKE
	TRAKTGRÄNS
	FASTIGHETSGRÄNS
	1:79 FASTIGHETSBECKENING
	BOSTADSHUS, KOMPLEMENTBYGGNAD
	VATTENDRAG
	NY STRÄCKNING AV TRUMMA
	VILTSTÄNGSEL
	ÄTGÅRD FÖR VILT
	BULLERSKÄRM
	GRÄNS FÖR VÄGOMRÅDE
	AVGRÄNSNING MELLAN OLIKA TYPER AV MARKANSPRÅK

TYP AV PLAN		VÄGPLAN	
GRÄNSKINGSSTATUS / SYFTE			
HANDLINGSTYP			
DATUM		LEVERANS / ÄNDRINGS-PM	
2020-01-10			
OBJEKT			
VÄG 56			
SALA - HEBY			
DELOMRÅDE / BANDEL			
SALA - HEBY			
ANLÄGGNINGSDEL			
VÄG 56			
OBJEKTNUMMER / KM		KONSTRUKTIONNUMMER	
161013			
BESTÄLLARE		LEVERANTÖR	
TRAFIKVERKET		TYRÉNS	
SKAPAD AV		UPPDRAKSNUMMER	
S. CLASSON		283788	
GODKÄND AV		AVDELNING	
J. NYMAN		VÄG	
RITNINGSTYP			
ILLUSTRATION			
TEKNIKOMRÅDE / INNEHÅLL			
VÄGUTFORMNING OCH TRAFIK			
BESKRIVNING			
MÖTESFRI 2 + 1 VÄG			
GÅNG- OCH CYKELVÄG			
SKALA		FÖRVALTNINGSNUMMER	
1:1000		A31	
RITNINGNUMMER		BLAD	
1 01 T 05 14		NÄSTA BLAD	
		BET	

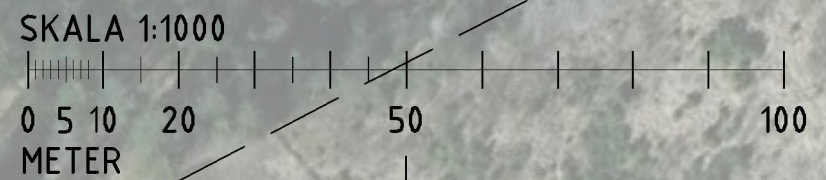

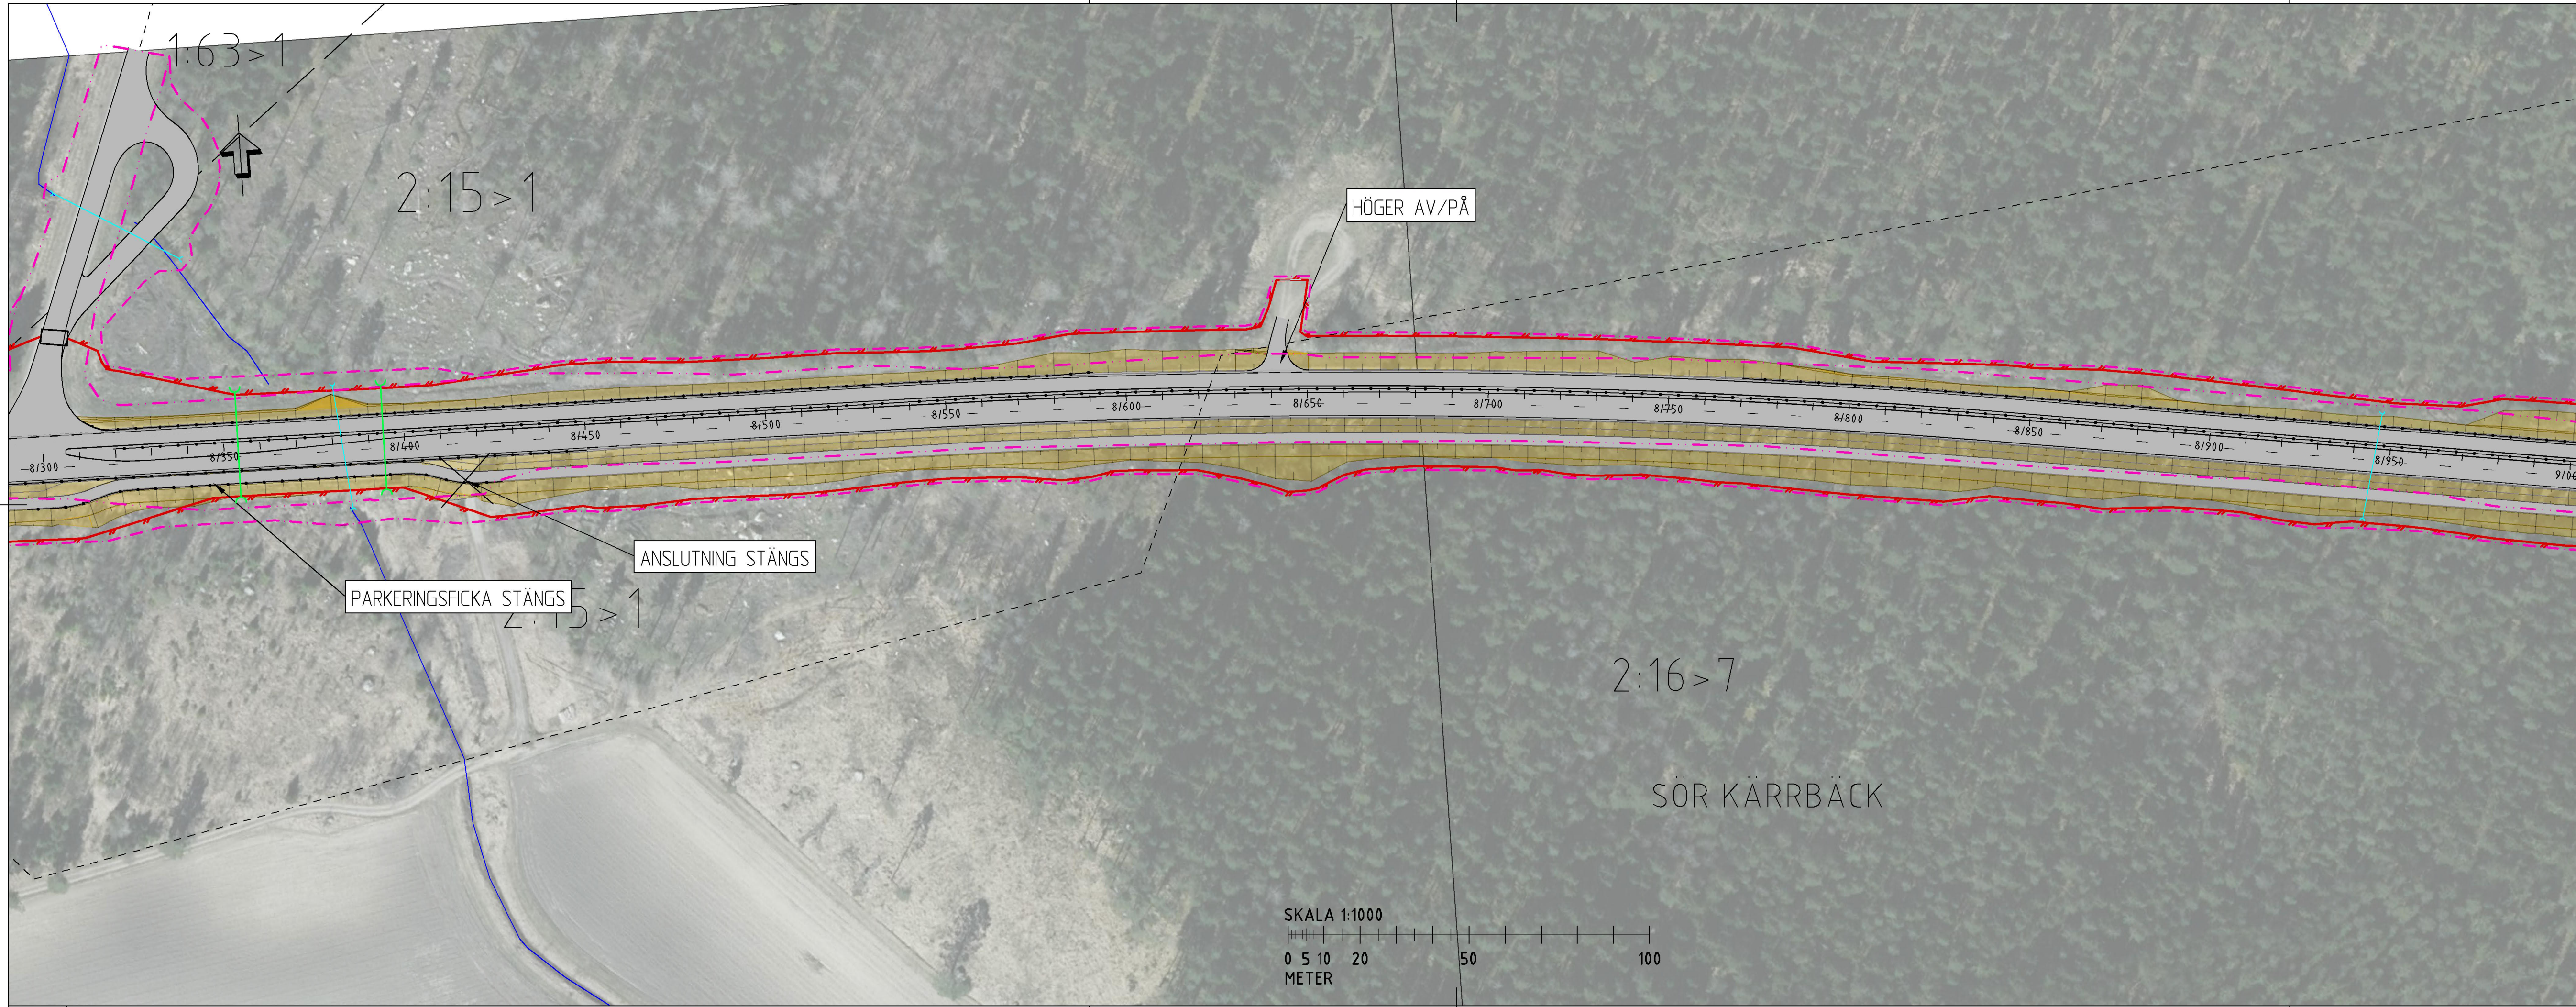


KOORDINATSYSTEM
 SYSTEM I PLAN: SWEREF 99 16 30
 SYSTEM I HÖJD: RH2000

TECKENFÖRKLARING

	NY ANLÄGGNING
	SLÄNTUTFALL
	0/200 VÄGENS LÅNGMÄTNING/SEKTIONERING
	MITTRÄCKE
	TRAKTGRÄNS
	FASTIGHETSGRÄNS
	1:79 FASTIGHETSBETECKNING
	BOSTADSHUS, KOMPLEMENTBYGGNAD
	VATTENDRAG
	NY STRÄCKNING AV TRUMMA
	VILTSTÄNGSEL
	ÅTGÄRD FÖR VILT
	BULLERSKÄRM
	GRÄNS FÖR VÄGOMRÅDE
	AVGRÄNSNING MELLAN OLIKA TYPER AV MARKANSPRÅK

TYP AV PLAN		VÄGPLAN	
GRANSKNINGSSTATUS / SYFTE			
HANDLINGSTYP			
DATUM		LEVERANS / ÄNDRINGS-PM	
2020-01-10			
OBJEKT			
VÄG 56			
SALA - HEBY			
DELOMRÅDE / BANDEL			
SALA - HEBY			
ANLÄGGNINGSDEL			
VÄG 56			
OBJEKTNUMMER / KM		KONSTRUKTIONSNUMMER	
161013			
BESTÄLLARE		LEVERANTÖR	
		TRAFIKVERKET	
SKAPAD AV		UPPDRAGSNUMMER	
S. CLASSON		283788	
GODKÄND AV		AVDELNING	
J. NYMAN		VÄG	
RITNINGSTYP			
ILLUSTRATION			
TEKNIKOMRÅDE / INNEHÅLL			
VÄGUTFORMNING OCH TRAFIK			
BESKRIVNING			
MÖTESFRI 2 + 1 VÄG			
GÅNG- OCH CYKELVÄG			
SKALA	FORMAT	FÖRVALTNINGSNUMMER	
1:1000	A31		
RITNINGSNUMMER	BLAD	NÄSTA BLAD	BET
1 01 T 05 15			

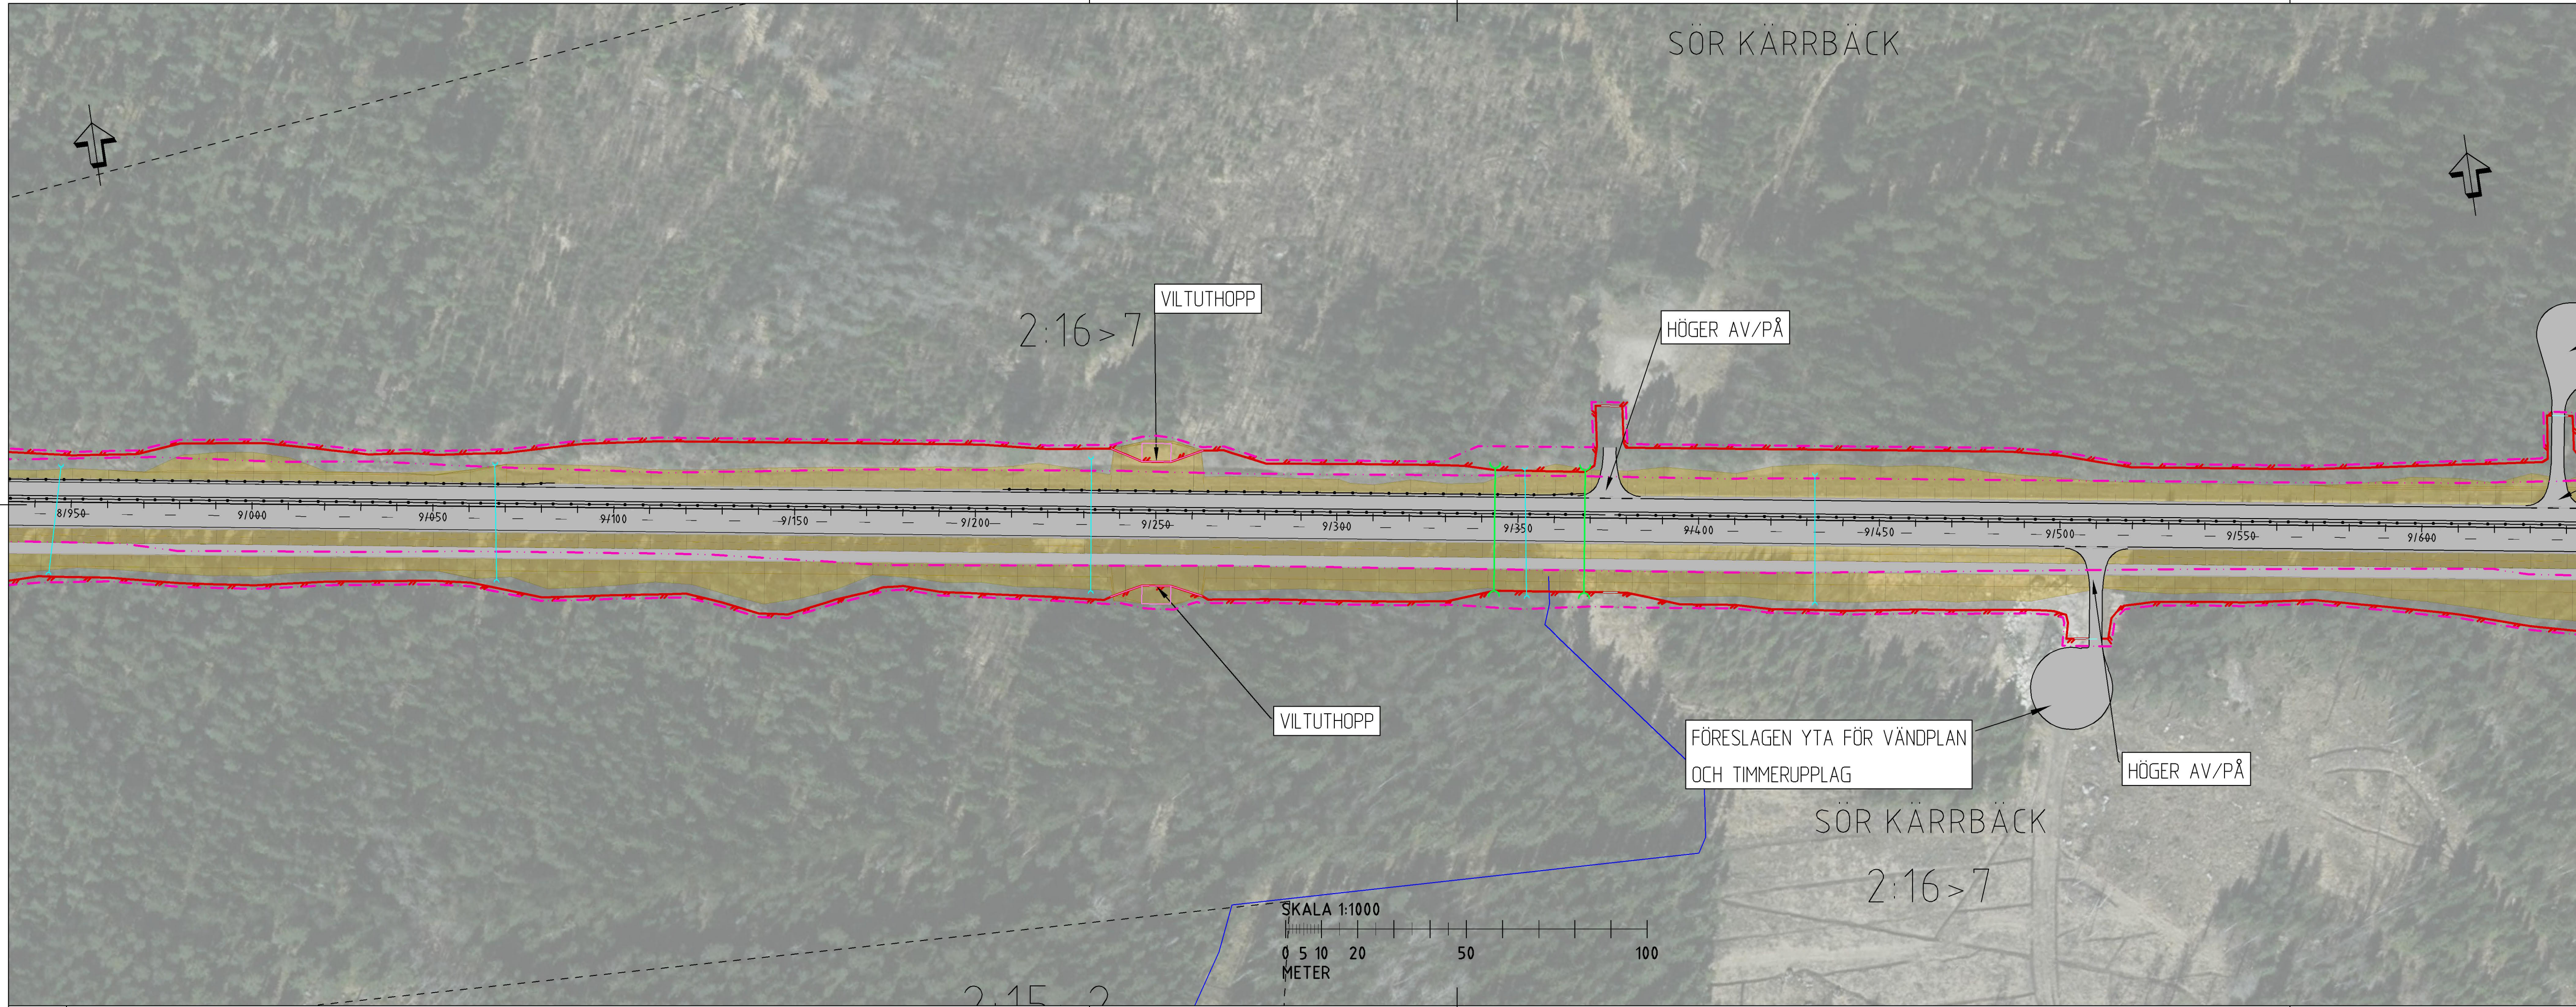


KOORDINATSYSTEM
 SYSTEM I PLAN: SWEREF 99 16 30
 SYSTEM I HÖJD: RH2000

TECKENFÖRKLARING

	NY ANLÄGGNING
	SLÄNTUTFALL
	0/200 VÄGENS LÄNGDMÄTNING/SEKTIONERING
	MITTRÄCKE
	TRAKTGRÄNS
	FASTIGHETSGRÄNS
	1:79 FASTIGHETSBETECKNING
	BOSTADSHUS, KOMPLEMENTBYGGNAD
	VATTENDRAG
	NY STRÄCKNING AV TRUMMA
	VILTSTÄNGSEL
	ÄTGÅRD FÖR VILT
	BULLERSKÄRM
	GRÄNS FÖR VÄGOMRÅDE
	AVGRÄNSNING MELLAN OLIKA TYPER AV MARKANSPRÅK

TYP AV PLAN			
VÄGPLAN			
GRANSKNINGSSTATUS / SYFTE			
HANDLINGSTYP			
DATUM		LEVERANS / ÄNDRINGS-PM	
2020-01-10			
OBJEKT			
VÄG 56			
SALA - HEBY			
DELOMRÅDE / BANDEL			
SALA - HEBY			
ANLÄGGNINGDEL			
VÄG 56			
OBJEKTNUMMER / KM		KONSTRUKTIONSNUMMER	
161013			
BESTÄLLARE		LEVERANTÖR	
TRAFIKVERKET			
SKAPAD AV		UPPDRAGSNUMMER	
S. CLASSON		283788	
GODKÄND AV		AVDELNING	
J. NYMAN		VÄG	
RITNINGSTYP			
ILLUSTRATION			
TEKNIKOMRÅDE / INNEHÅLL			
VÄGUTFORMNING OCH TRAFIK			
BESKRIVNING			
MÖTESFRI 2 + 1 VÄG			
GÅNG- OCH CYKELVÄG			
SKALA	FORMAT	FÖRVALTNINGSNUMMER	
1:1000	A31		
RITNINGSNUMMER	BLAD	NÄSTA BLAD	BET
1 01 T 05 16			

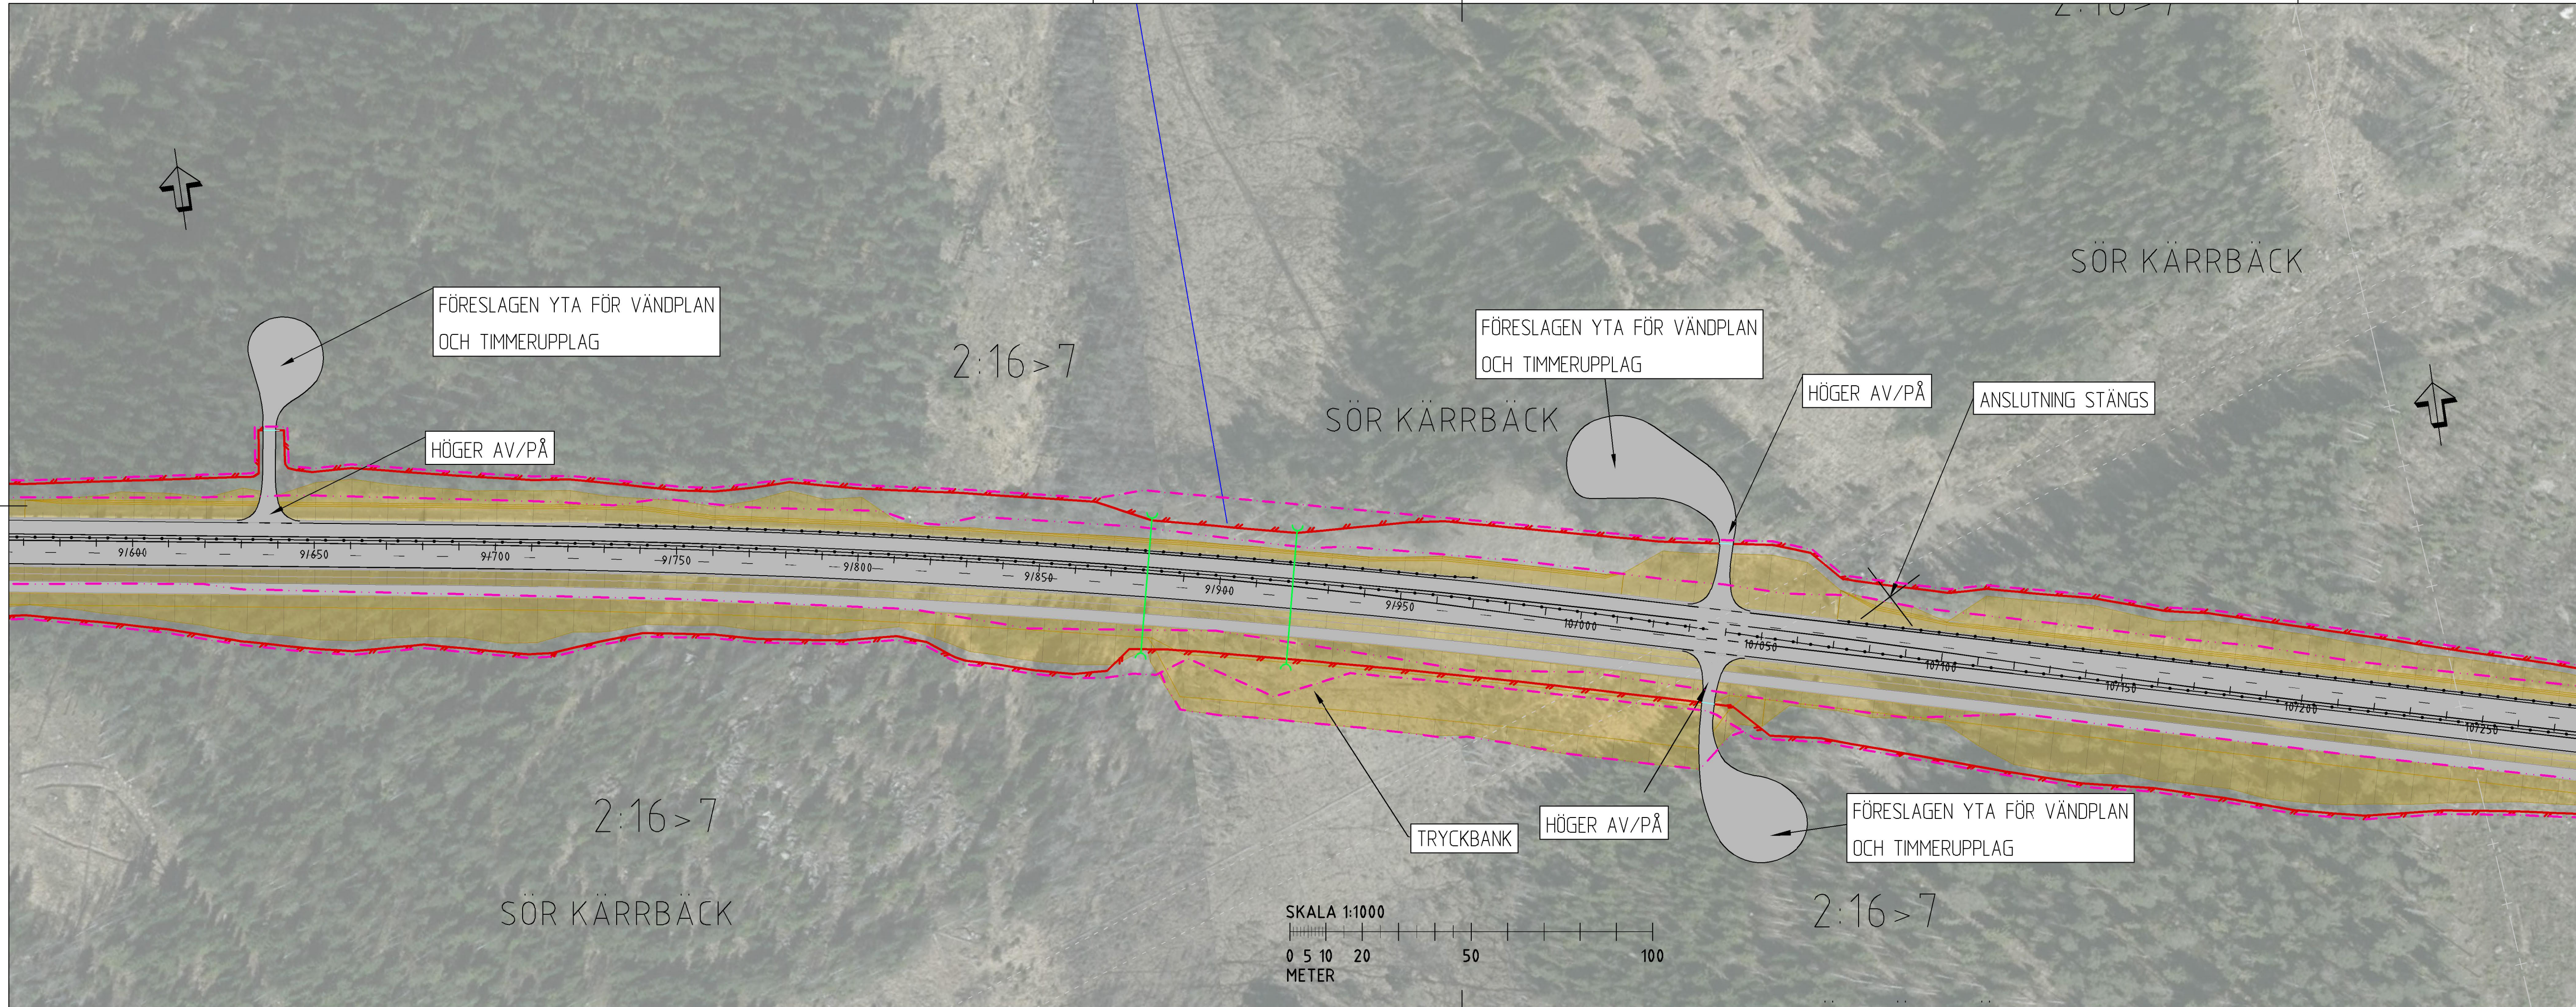

KOORDINATSYSTEM SYSTEM I PLAN: SWEREF 99 16 30 SYSTEM I HÖJD: RH2000			
TECKENFÖRKLARING			
	NY ANLÄGGNING		
	SLÄNTUTFALL		
	0/200 VÄGENS LÄNGDMÄTNING/SEKTIONERING		
	MITTRÄCKE		
	TRAKTGRÄNS		
	FASTIGHETSGRÄNS		
	1:79 FASTIGHETSBETECKNING		
	BOSTADSHUS, KOMPLEMENTBYGGNAD		
	VATTENDRAG		
	NY STRÄCKNING AV TRUMMA		
	VILTSTÄNGSEL		
	ÅTGÄRD FÖR VILT		
	BULLERSKÄRM		
	GRÄNS FÖR VÄGOMRÅDE		
	AVGRÄNSNING MELLAN OLIKA TYPER AV MARKANSPRÅK		
TYP AV PLAN			
<h1>VÄGPLAN</h1>			
GRANSKNINGSSTATUS / SYFTE			
HANDLINGSTYP			
DATUM 2020-01-10		LEVERANS / ÄNDRINGS-PM	
OBJEKT VÄG 56 SALA - HEBY			
DELOMRÅDE / BANDEL SALA - HEBY			
ANLÄGGNINGSDEL VÄG 56			
OBJEKTNUMMER / KM 161013		KONSTRUKTIONSNUMMER	
BESTÄLLARE TRAFIKVERKET		LEVERANTÖR	
SKAPAD AV S. CLASSON		UPPDRAGSNUMMER 283788	
GODKÄND AV J. NYMAN		AVDELNING VÄG	
RITNINGSTYP ILLUSTRATION			
TEKNIKOMRÅDE / INNEHÅLL VÄGUTFORMNING OCH TRAFIK			
BESKRIVNING MÖTESFRI 2 + 1 VÄG GÅNG- OCH CYKELVÄG			
SKALA 1:1000		FÖRVALTNINGSNUMMER A31	
RITNINGSNUMMER 1 01 T 05 17		BLAD BET	