


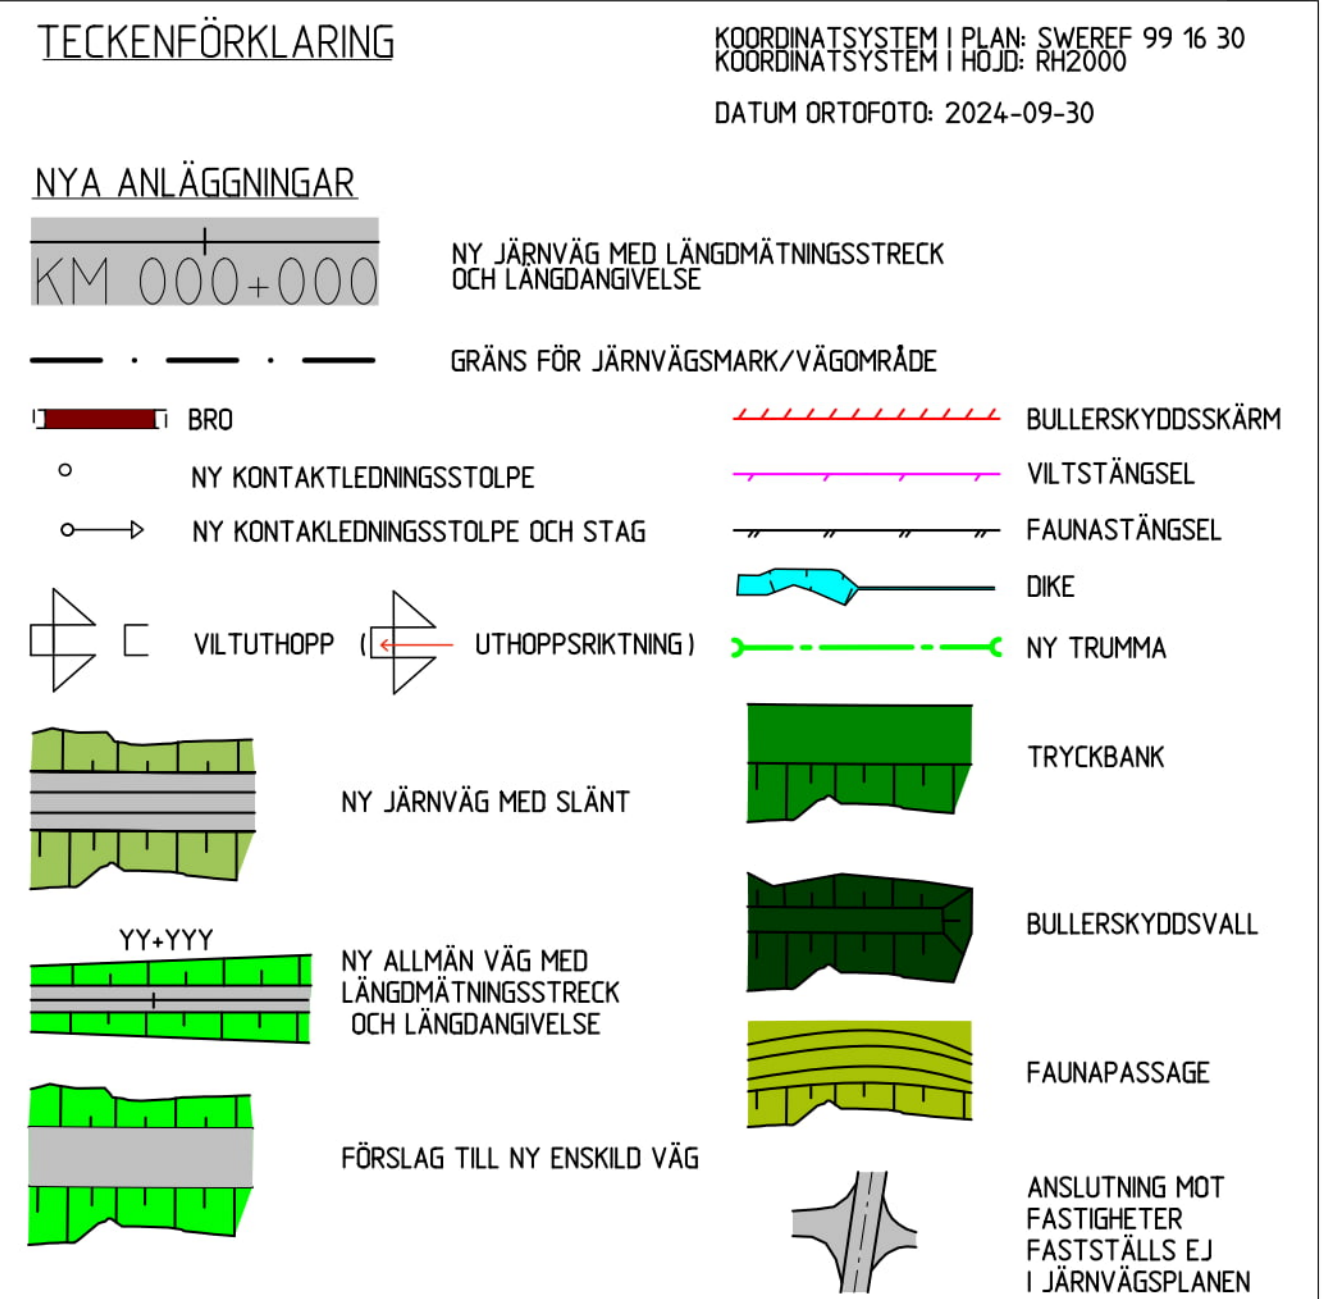

| SKYDDSÅTGÄRDER OCH FÖRSIKTIGHETSMÅTT                                            |                                                 |
|---------------------------------------------------------------------------------|-------------------------------------------------|
| ● ● ● ● ● ● MARKERING ELLER AVGRÄNSNING AV SKYDDSÅTGÄRDER OCH FÖRSIKTIGHETSMÅTT |                                                 |
| SK1 – JÄRNVÄGNSNÄRA BULLERSKYDDSSKÄRM                                           | SK10 – VILTUTHOPP                               |
| SK2 – JÄRNVÄGNSNÄRA BULLERSKYDDSVALL                                            | SK11 – SKYDDSÅTGÄRD FÄGELAVVISANDE STÅNGSEL     |
| SK5 – FASADÅTGÄRDER                                                             | SK12 – TORRTRUMMA FÖR DJUR                      |
| SK6 – LOKAL SKÄRM PÅ UTEPLATS                                                   | SK13 – SKYDDSÅTGÄRD FÖR GRODDJUR VID TORRTRUMMA |
| SK7 – UTEJÄMNINGSMAGASIN                                                        | SK14 – SPRIDNINGSVÄG GRODDJUR                   |
| SK8 – FAUNABRO/FAUNAPASSAGE                                                     | SK15 – SKYDDSVÅRDA TRÄD                         |
| SK9 – FAUNASTÄNGSEL                                                             |                                                 |


## ÖVRIGT





## BEFINTLIGA GRÄNSER



### ÖVRIGA BETECKNINGAR

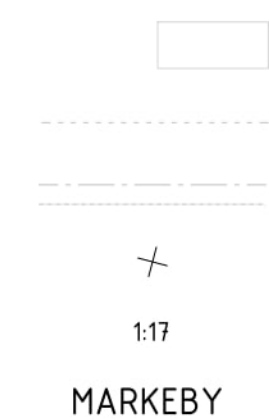

### LOKALISERINGSFIGUR

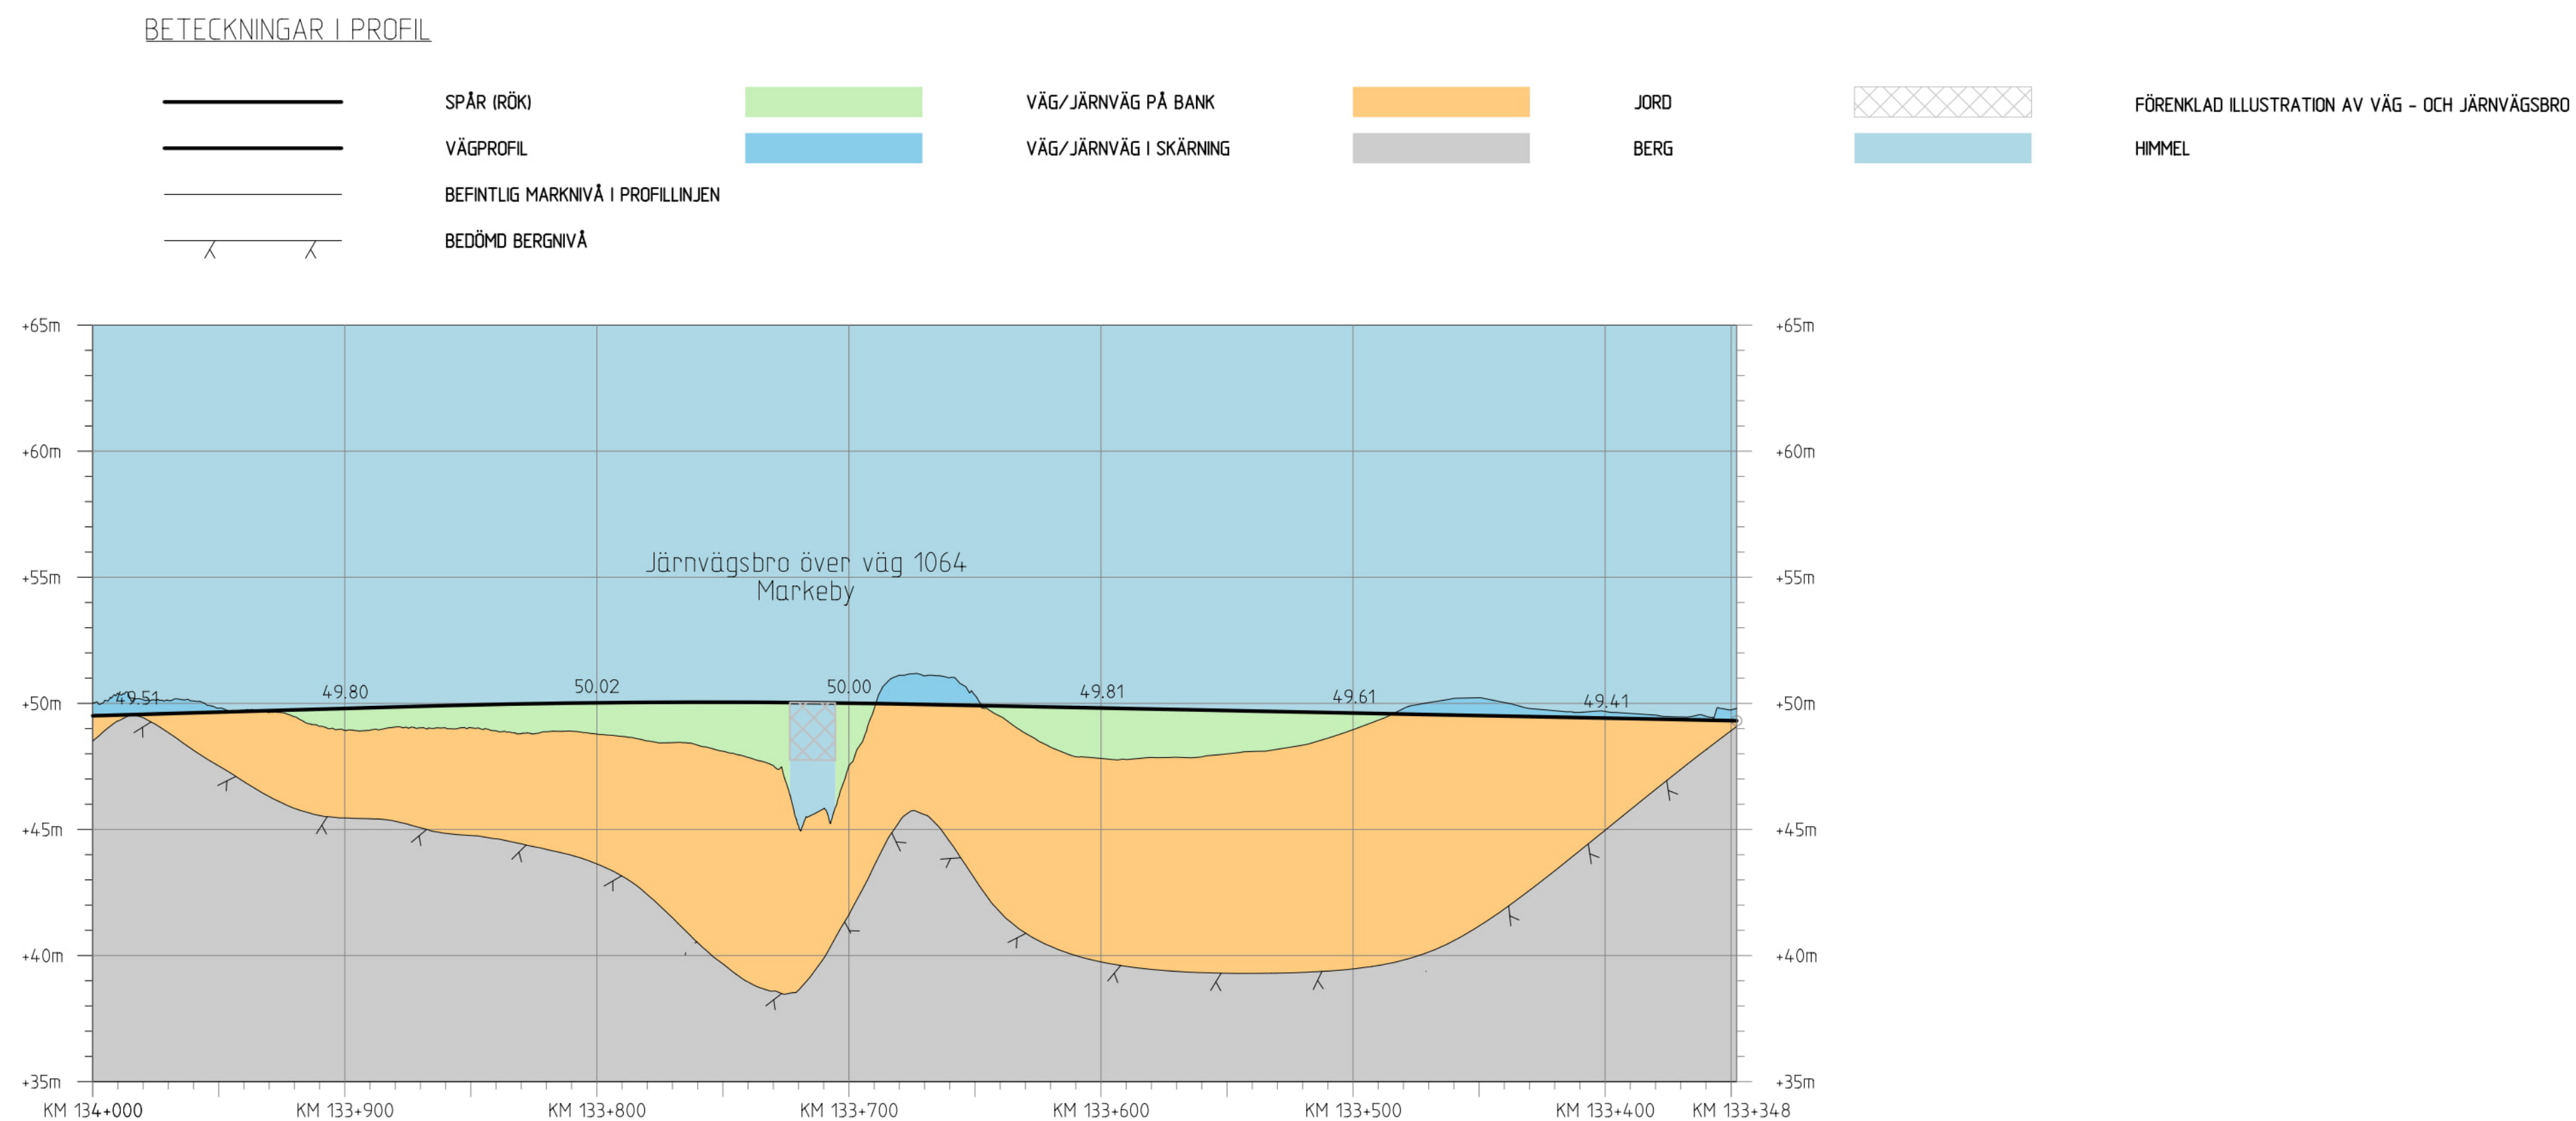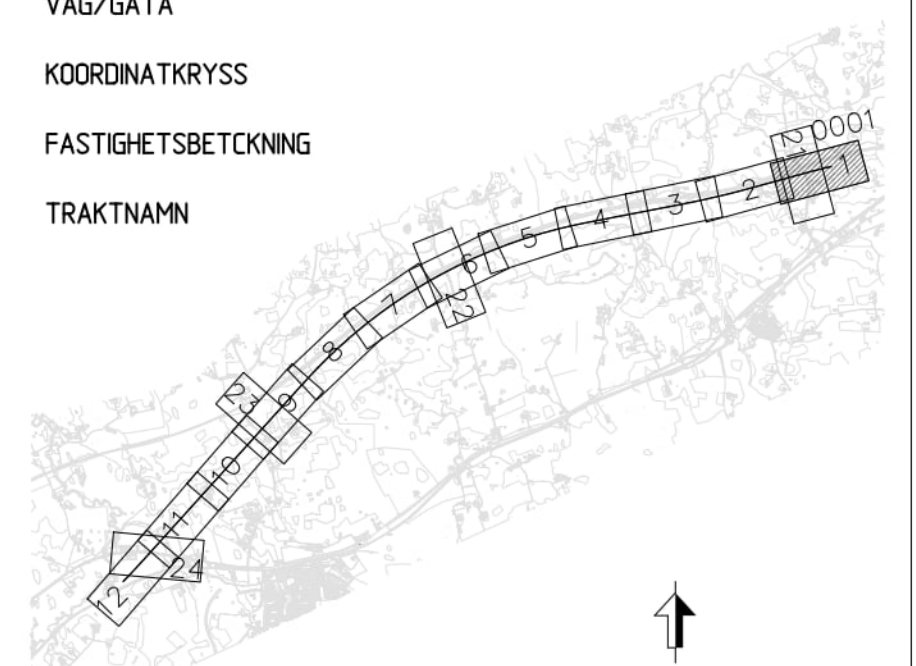

SPÅRPROFIL LÄNGS NEDSPÅRET



TECKENFÖRKLARING

NYA ANLÄGGNINGAR

KM 000+000

NY JÄRNVÄG MED LÄNGDMÄTNINGSSTRECK OCH LÄNGDANGIVELSE

GRÄNS FÖR JÄRNVÄGSMARK/VÄGOMRÅDE

BRÖ

NY KONTAKTLEDNINGSTOLPE

NY KONTAKTLEDNINGSTOLPE OCH STAG

VILTUTHOPP (UTHOPPSRIKTNING)

NY JÄRNVÄG MED SLÄNT

NY ALLMÄN VÄG MED LÄNGDMÄTNINGSSTRECK OCH LÄNGDANGIVELSE

FÖRSLAG TILL NY ENSKILD VÄG

BULLERSKYDDSSKÄRM

VILTSTÄNGSEL

FAUNASTÄNGSEL

DIKE

NY TRUMMA

TRYCKBANK

BULLERSKYDDSVALL

FAUNAPASSAGE

ANSLUTNING MOT FASTIGHETER FASTSTÄLLS EJ I JÄRNVÄGSPLANEN

SKYDDSGÄRDER OCH FÖRSIKTIGHETSMÅTT

MARKERING ELLER AVGRÄNSNING AV SKYDDSGÄRDER OCH FÖRSIKTIGHETSMÅTT

SK1 - JÄRNVÄGSNÄRA BULLERSKYDDSSKÄRM

SK2 - JÄRNVÄGSNÄRA BULLERSKYDDSVALL

SK5 - FASADÄTGÄRDER

SK6 - LOKAL SKÄRM PÅ UTEPLATS

SK7 - UTJÄMNINGSMAGASIN

SK8 - FAUNABRÖ/FAUNAPASSAGE

SK9 - FAUNASTÄNGSEL

SK10 - VILTUTHOPP

SK11 - SKYDDSGÄRD FÄGELAVVISANDE STÄNGSEL

SK12 - TORRTRUMMA FÖR DJUR

SK13 - SKYDDSGÄRD FÖR GRODDJUR VID TORRTRUMMA

SK14 - SPRIDNINGSVÄG GRODDJUR

SK15 - SKYDDSVÄRDA TRÄD

ÖVRIGT

BEFINTLIG JÄRNVÄG

BEFINTLIGT DIKE ELLER BÄCK

TRÄDSÄKRING

INLÖSEN AV BYGGNAD/FASTIGHET

FRIVILLIGT FÖRVÄR AV FASTIGHET

BEFINTLIG VILTSTÄNGSEL

BEFINTLIG VILTSTÄNGSEL RIVES

LEDNING FÖR AVVATTNING

BEFINTLIGA GRÄNSER

TRAKTGRÄNS

FASTIGHETSGRÄNS

KOMMUNGRÄNS

ÖVRIGA BETECKNINGAR

BYGGNAD

STRANDLINJE

VÄG/GATA

KOORDINATKRYSS

FASTIGHETSBETCKNING

TRAKTNAMN

LOKALISERINGSFIGUR

BETECKNINGAR I PROFIL

SPÅR (RÖK)

VÄG/JÄRNVÄG PÅ BANK

JORD

FÖREKLAD ILLUSTRATION AV VÄG - OCH JÄRNVÄGSBRÖ

VÄGPROFIL

VÄG/JÄRNVÄG I SKÄRNING

BERG

HIMMEL

BEFINTLIG MARKNIVÅ I PROFILLINJEN

BEDÖMD BERGKNIVÅ

SPÅRPROFIL LÄNGS NEDSPÅRET

TYP AV PLAN

JÄRNVÄGSPLAN

LEVERANTÖR

AVDELNING

LEVERANS/ÄNDRING-PM

TEKNISKTÄCKNING

PLAN OCH TILLSTÄND

SKAPAD AV

TYRÉNS/J.MUND

KONSTRUKTIONSNUMMER

GRANSKAD AV

TYRÉNS/B.BERG

ILLUSTRATIONSKARTA

ILLUSTRATIONSNUMMER

ILLUSTRATIONSKARTA (BSAB 00. 01. 10GR)

SKALA

1:2000

FORMAT

A1


RITINGSNUMMER FÖRVALTNING

0002


0003

ANDR.

pw://tyrens-pw.bentley.com/tyrens-pw-05/Documents/Projects/334-023/P/P-/Ritart/OLP1-1-01-114-11000-134-135-0002 2025-10-09 Tyrens...

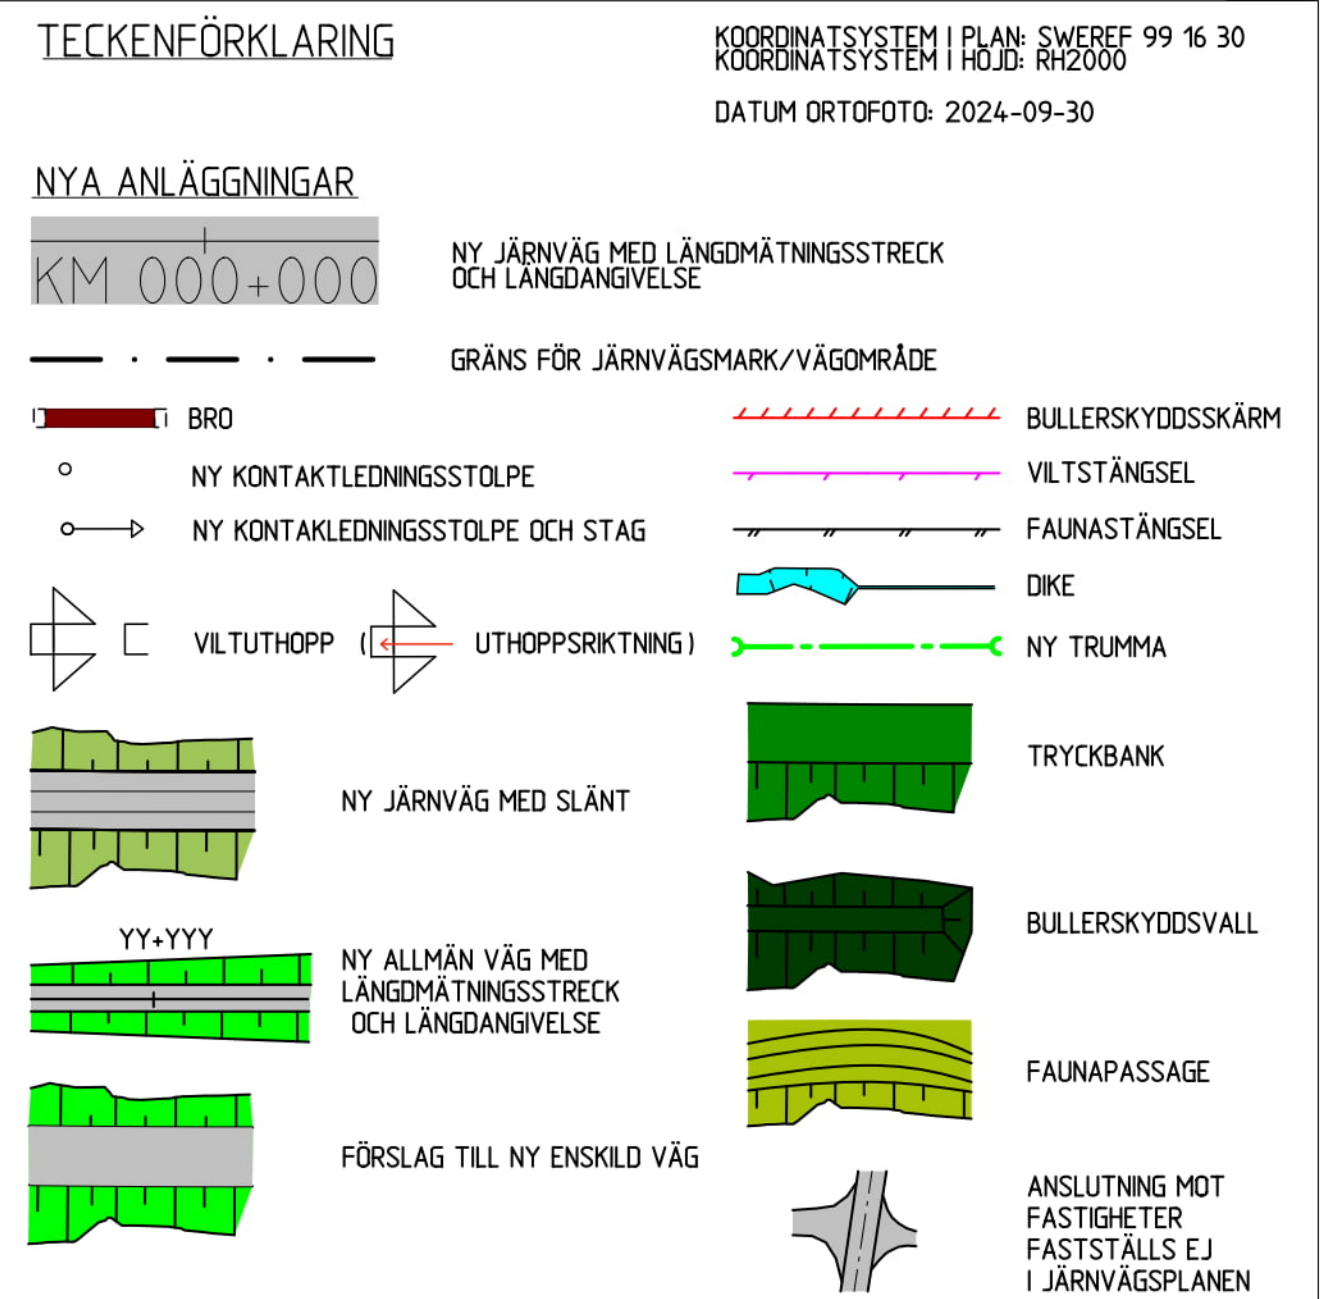

| SKYDDSÅTGÄRDER OCH FÖRSIKTIGHETSMÅTT                                                |                                                 |
|-------------------------------------------------------------------------------------|-------------------------------------------------|
| ● ● ● ● ● ● ● ● MARKERING ELLER AVGRÄNSNING AV SKYDDSÅTGÄRDER OCH FÖRSIKTIGHETSMÅTT |                                                 |
| SK1 - JÄRNVÄGNSNÄRA BULLERSKYDDSSKÄRM                                               | SK10 - VELTUTOPP                                |
| SK2 - JÄRNVÄGNSNÄRA BULLERSKYDDSVALL                                                | SK11 - SKYDDSÅTGÄRD FÄGELAVVISANDE STÅNGSEL     |
| SK5 - FASADÅTGÄRDER                                                                 | SK12 - TORRTRUMMA FÖR DJUR                      |
| SK6 - LOKAL SKÄRM PÅ UTEPLATS                                                       | SK13 - SKYDDSÅTGÄRD FÖR GRODDJUR VID TORRTRUMMA |
| SK7 - UTJÄMNINGSMAGASIN                                                             | SK14 - SPRIDNINGSGÄRD GRODDJUR                  |
| SK8 - FAUNABRO/FAUNAPASSAGE                                                         | SK15 - SKYDDSVÄRDA TRÄD                         |
| SK9 - FAUNASTÄNGSEL                                                                 |                                                 |
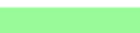
| ÖVRIGT                                                                                |                                 |
|---------------------------------------------------------------------------------------|---------------------------------|
|    | BEFINTLIG JÄRNVÄG               |
|    | BEFINTLIGT DIKE ELLER BÄCK      |
|    | TRÄDSÄKRING                     |
|    | INLÖSEN AV BYGGNAD/FASTIGHET    |
|   | FRIVILLIGT FÖRVÄRV AV FASTIGHET |
|  | BEFINTLIG VILTSTÄNGSEL          |
|  | BEFINTLIG VILTSTÄNGSEL RIVES    |
|  | LEDNING FÖR AVVATTNING          |


BEFINTLIGA GRÄNSER

|                                                                                       |                                                                                       |                                                                                       |                 |
|---------------------------------------------------------------------------------------|---------------------------------------------------------------------------------------|---------------------------------------------------------------------------------------|-----------------|
|  |  |  | TRAKTGRÄNS      |
|  |  |  | FASTIGHETSGRÄNS |
|  |  |  | KOMMUNGRÄNS     |


|                                                                                               |                     |                    |
|-----------------------------------------------------------------------------------------------|---------------------|--------------------|
| ÖVRIGA BETECKNINGAR                                                                           |                     |                    |
| <div style="border: 1px solid black; width: 80px; height: 30px; margin: 5px 0;"></div>        | BYGGNAD             |                    |
| <div style="border-top: 1px dashed black; width: 80px; height: 1px; margin: 5px 0;"></div>    | STRANDLINJE         | LOKALISERINGSFIGUR |
| <div style="border-bottom: 1px dashed black; width: 80px; height: 1px; margin: 5px 0;"></div> | VÄG/GATA            |                    |
| <div style="border-left: 1px dashed black; width: 1px; height: 80px; margin: 5px 0;"></div>   | KOORDINATKRYSS      |                    |
| <div style="border-right: 1px dashed black; width: 1px; height: 80px; margin: 5px 0;"></div>  | FASTIGHETSBETCKNING |                    |
| +                                                                                             | TRAKTNAMN           |                    |
| 1:17                                                                                          |                     |                    |
| MARKEBY                                                                                       |                     |                    |

|   |  
|---|--|---|--|-----------------------------------------------|--|-------------------------------------------------------------------------------------|--|------------------------------------------|--|-----------------------------------------|--|--|--|--|--|--|--|--|--|
|  <b>TYRENS</b> |  |   |  |                                               |  |                                                                                     |  |                                          |  | <b>JÄRNVÄGSPLAN</b>                     |  |  |  |  |  |  |  |  |  |
| ANSTÄLLD<br>TYRENS                                                                                  |  | ADELNING<br>UPPDRAGSNUMMER<br>334.023                                                                           |  | LEVERANS/ÄNDRINGS-PM<br>KONSTRUKTIONSDOKUMENT |  | TEKNISKT BEGRÄNSAT<br>PLAN OCH TILLSTÄND<br>GRANSKNINGSSTATUS / SYFTE<br>PRELIMINÄR |  | HANDLINGSSTYPP<br>ANMÄLAN<br>GEHÖRSAMMÅL |  | BEGRÄNSNINGAR<br>135 +0 -136 +0<br>1508 |  |  |  |  |  |  |  |  |  |
| ANSÖKAN<br>TYRENS/J.MUND                                                                            |  | PROGRAM OCH TILLSTÄND<br>KL 133+34.8 - 144+4.00<br>ILLUSTRATIONSKARTA<br>ILLUSTRATIONSKARTA (BSAB 00. 01. 10GR) |  | BEGRÄNSNINGAR<br>135 +0 -136 +0<br>1508       |  | BEGRÄNSNINGAR<br>135 +0 -136 +0<br>1508                                             |  | BEGRÄNSNINGAR<br>135 +0 -136 +0<br>1508  |  | BEGRÄNSNINGAR<br>135 +0 -136 +0<br>1508 |  |  |  |  |  |  |  |  |  |
| ANSÖKAN<br>TYRENS/F.HANS                                                                            |  | DATUM<br>2025-11-04                                                                                             |  | SKALA<br>1:2000                               |  | FORMAT<br>A1                                                                        |  | RITNINGSPERIOD FÖRVALTNING<br>0003       |  | NÄSTA BLAD<br>0004                      |  |  |  |  |  |  |  |  |  |

|                                                                                     |                                   |                                                                                     |                        |                                                                                       |      |                                                                                       |                                                 |
|-------------------------------------------------------------------------------------|-----------------------------------|-------------------------------------------------------------------------------------|------------------------|---------------------------------------------------------------------------------------|------|---------------------------------------------------------------------------------------|-------------------------------------------------|
|  | SPÅR (RÖK)                        |  | VÄG/JÄRNVÄG PÅ BANK    |  | JORD |  | FÖRENKLAD ILLUSTRATION AV VÄG - OCH JÄRNVÄGSBRO |
|  | VÄGPROFIL                         |  | VÄG/JÄRNVÄG I SKÄRNING |  | BERG |  | HIMMEL                                          |
|  | BEFINTLIG MARKNIVÅ I PROFILLINJEN |                                                                                     |                        |                                                                                       |      |                                                                                       |                                                 |
|  | BEDÖMD BERGKNIVÅ                  |                                                                                     |                        |                                                                                       |      |                                                                                       |                                                 |

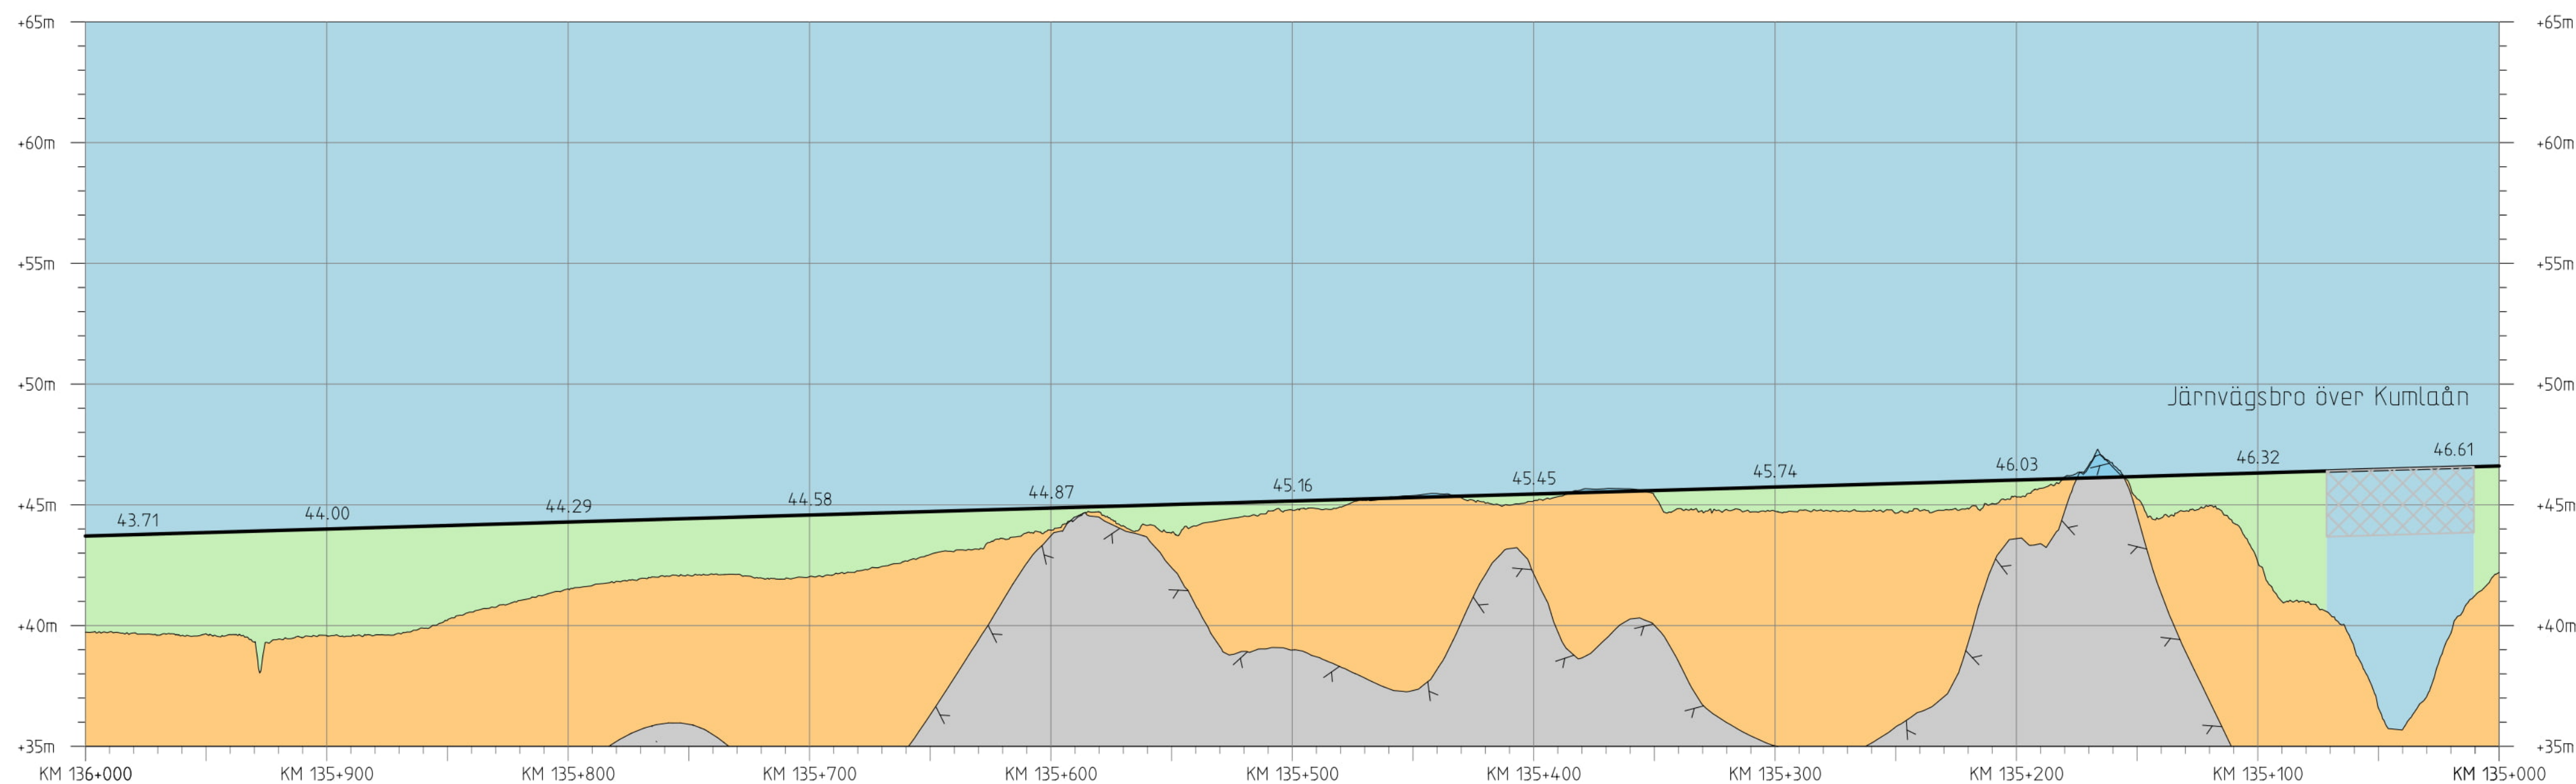

SPÅRPROFIL LÄNGS NEDSPÅRET

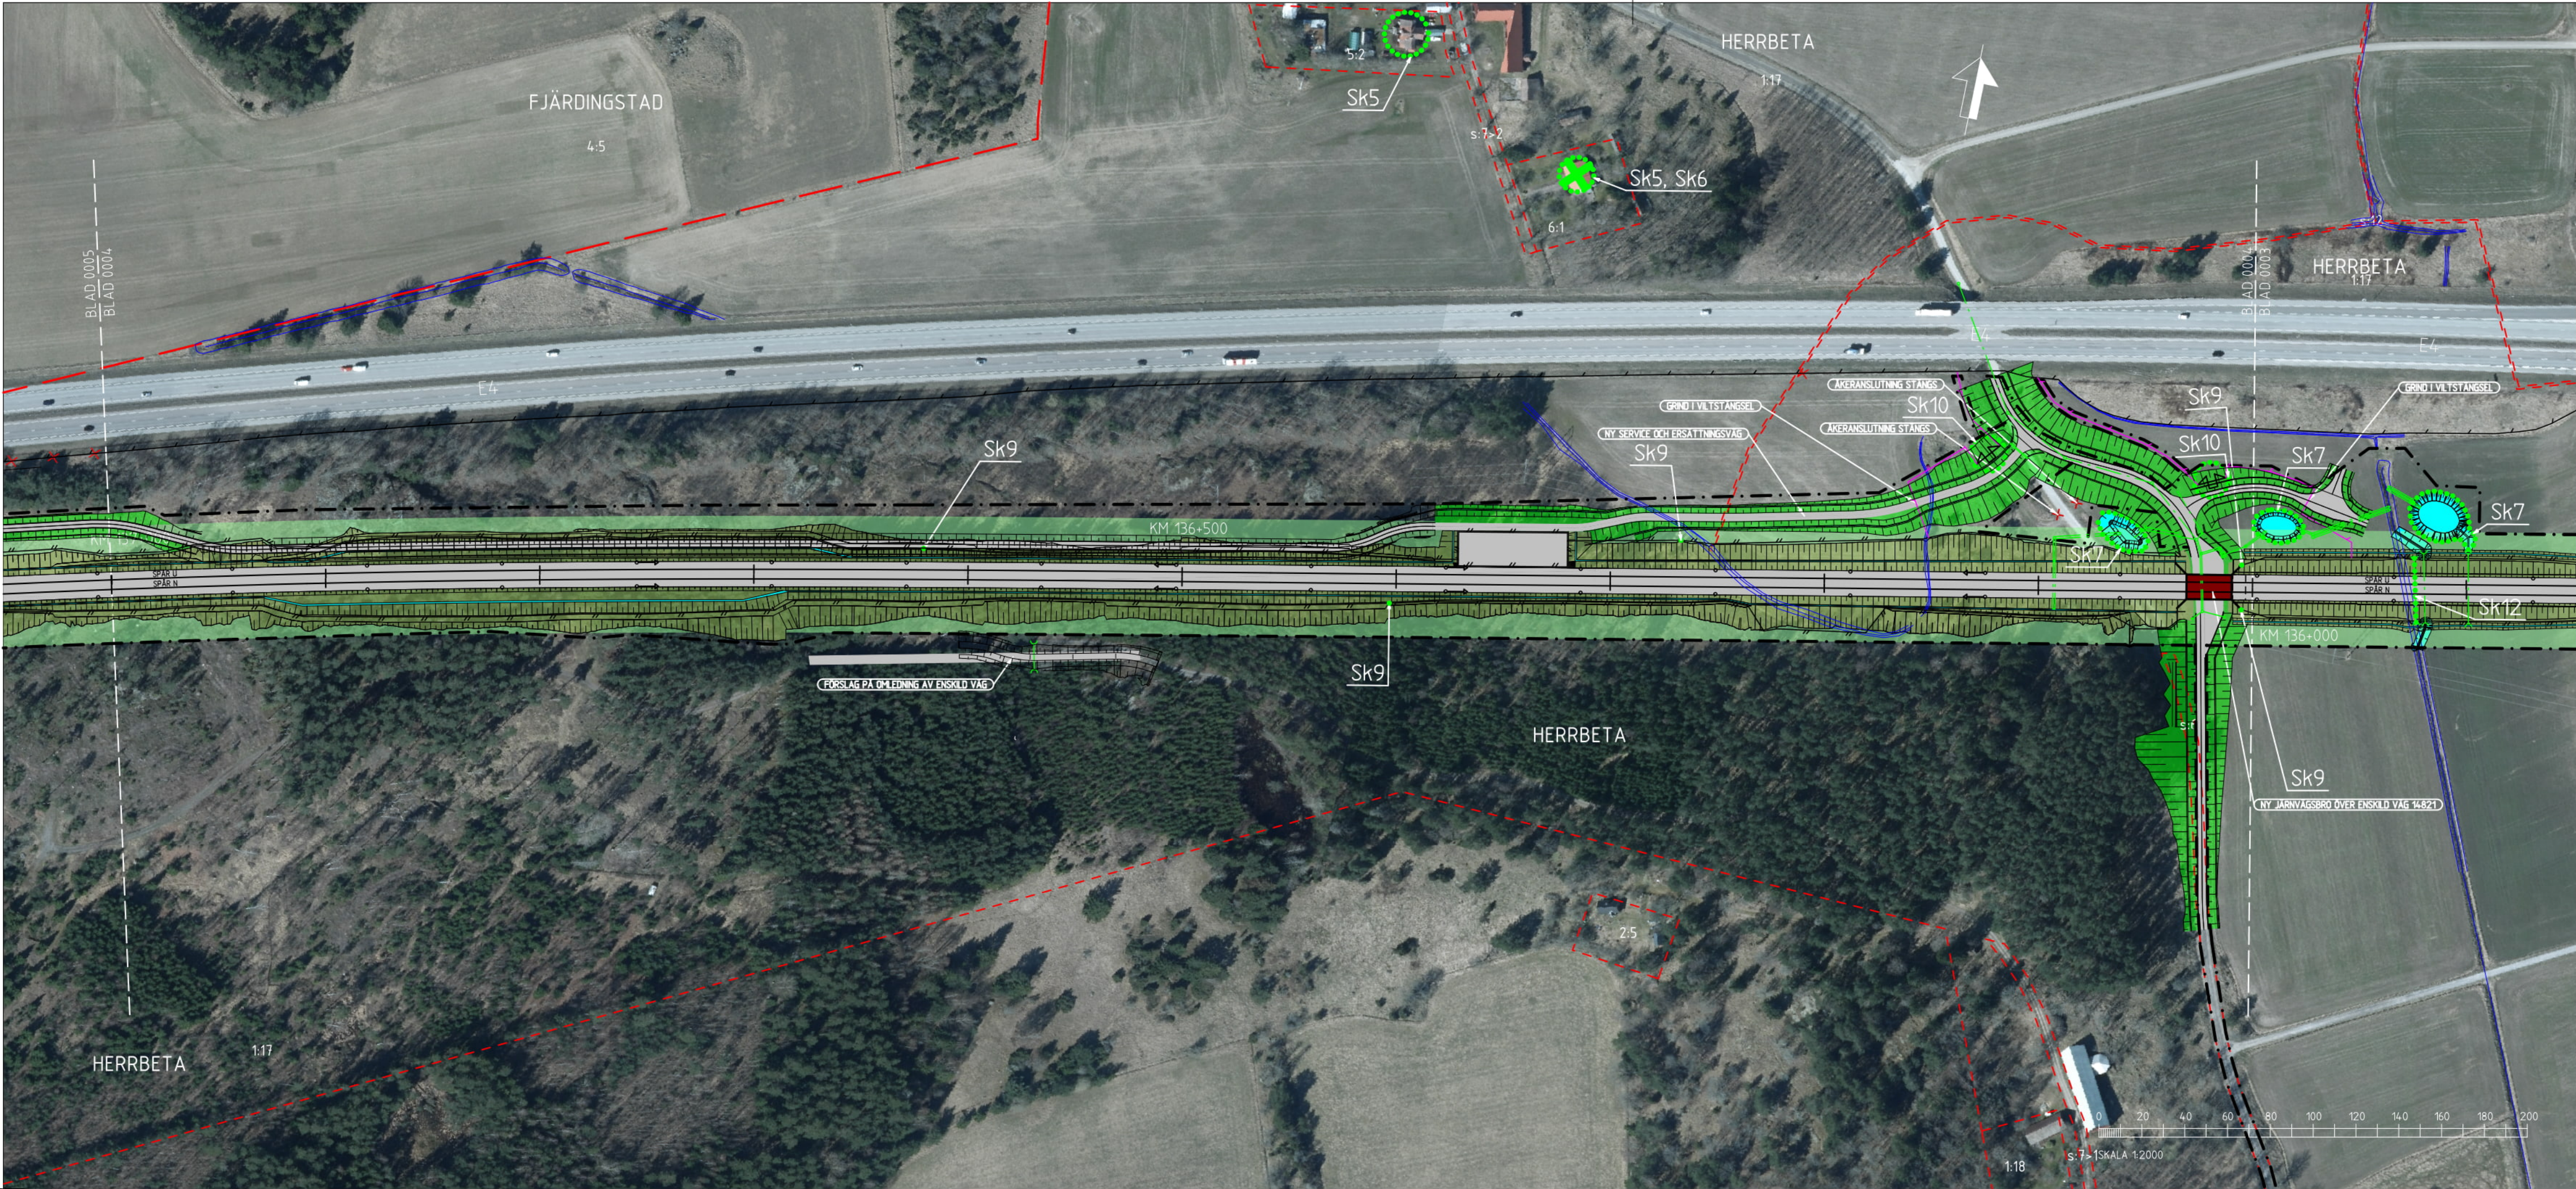

TECKENFÖRKLARING

NYA ANLÄGGNINGAR

KM 000+000

NY JÄRNVÄG MED LÄNGDMÄTNINGSSTRECK OCH LÄNGDANGIVELSE

GRÄNS FÖR JÄRNVÄGSMARK/VÄGOMRÅDE

BRO

NY KONTAKTLEDNINGSTOLPE

NY KONTAKTLEDNINGSTOLPE OCH STAG

VILTUTHOPP (UTHOPPSRIKTNING)

NY JÄRNVÄG MED SLÄNT

YY+YYY

FÖRSLAG TILL NY ENSKILD VÄG

BULLERSKYDDSSKÄRM

VILTSTÄNGSEL

FAUNASTÄNGSEL

DIKE

NY TRUMMA

TRYCKBANK

BULLERSKYDDSVALL

FAUNAPASSAGE

ANSLUTNING MOT FASTIGHETER FASTSTÄLLS EJ I JÄRNVÄGSPLANEN

SKYDDSGÄRDER OCH FÖRSIKTIGHETSMÅTT

MARKERING ELLER AVGRÄNSNING AV SKYDDSGÄRDER OCH FÖRSIKTIGHETSMÅTT

SK1 - JÄRNVÄGSNÄRA BULLERSKYDDSSKÄRM

SK2 - JÄRNVÄGSNÄRA BULLERSKYDDSVALL

SK5 - FASADÄTGÄRDER

SK6 - LOKAL SKÄRM PÅ UTEPLATS

SK7 - UTJÄMNINGSMAGASIN

SK8 - FAUNABRO/FAUNAPASSAGE

SK9 - FAUNASTÄNGSEL

SK10 - SKYDDSGÄRD FÖR FÅGELAVVISANDE STÄNGSEL

SK11 - SKYDDSGÄRD FÖR FÅGELAVVISANDE STÄNGSEL

SK12 - TORRTRUMMA FÖR DJUR

SK13 - SKYDDSGÄRD FÖR GRODDJUR VID TORRTRUMMA

SK14 - SPRIDNINGSVÄG GRODDJUR

SK15 - SKYDDSVÄRDA TRÄD

ÖVRIGT

BEFINTLIG JÄRNVÄG

BEFINTLIGT DIKE ELLER BÄCK

TRÄDSÄKRING

INLÖSEN AV BYGGNAD/FASTIGHET

FRIVILLIGT FÖRVÄR AV FASTIGHET

BEFINTLIG VILTSTÄNGSEL

BEFINTLIG VILTSTÄNGSEL RIVES

LEDNING FÖR AVVATTNING

BEFINTLIGA GRÄNSER

TRAKTGRÄNS

FASTIGHETSGRÄNS

KOMMUNGRÄNS

ÖVRIGA BETECKNINGAR

BYGGNAD

STRANDLINJE

VÄG/GATA

KOORDINATKRYSS

FASTIGHETSBETCKNING

TRAKTNAMN

BETECKNINGAR I PROFIL

SPÅR (RÖK)

VÄGPROFIL

BEFINTLIG MARKNIVÅ I PROFILLINJEN

BEDÖMD BERGNIVÅ

VÄG/JÄRNVÄG PÅ BANK


VÄG/JÄRNVÄG I SKÄRNING

JORD


BERG

FÖRENKLAD ILLUSTRATION AV VÄG - OCH JÄRNVÄGSBRO


HIMMEL

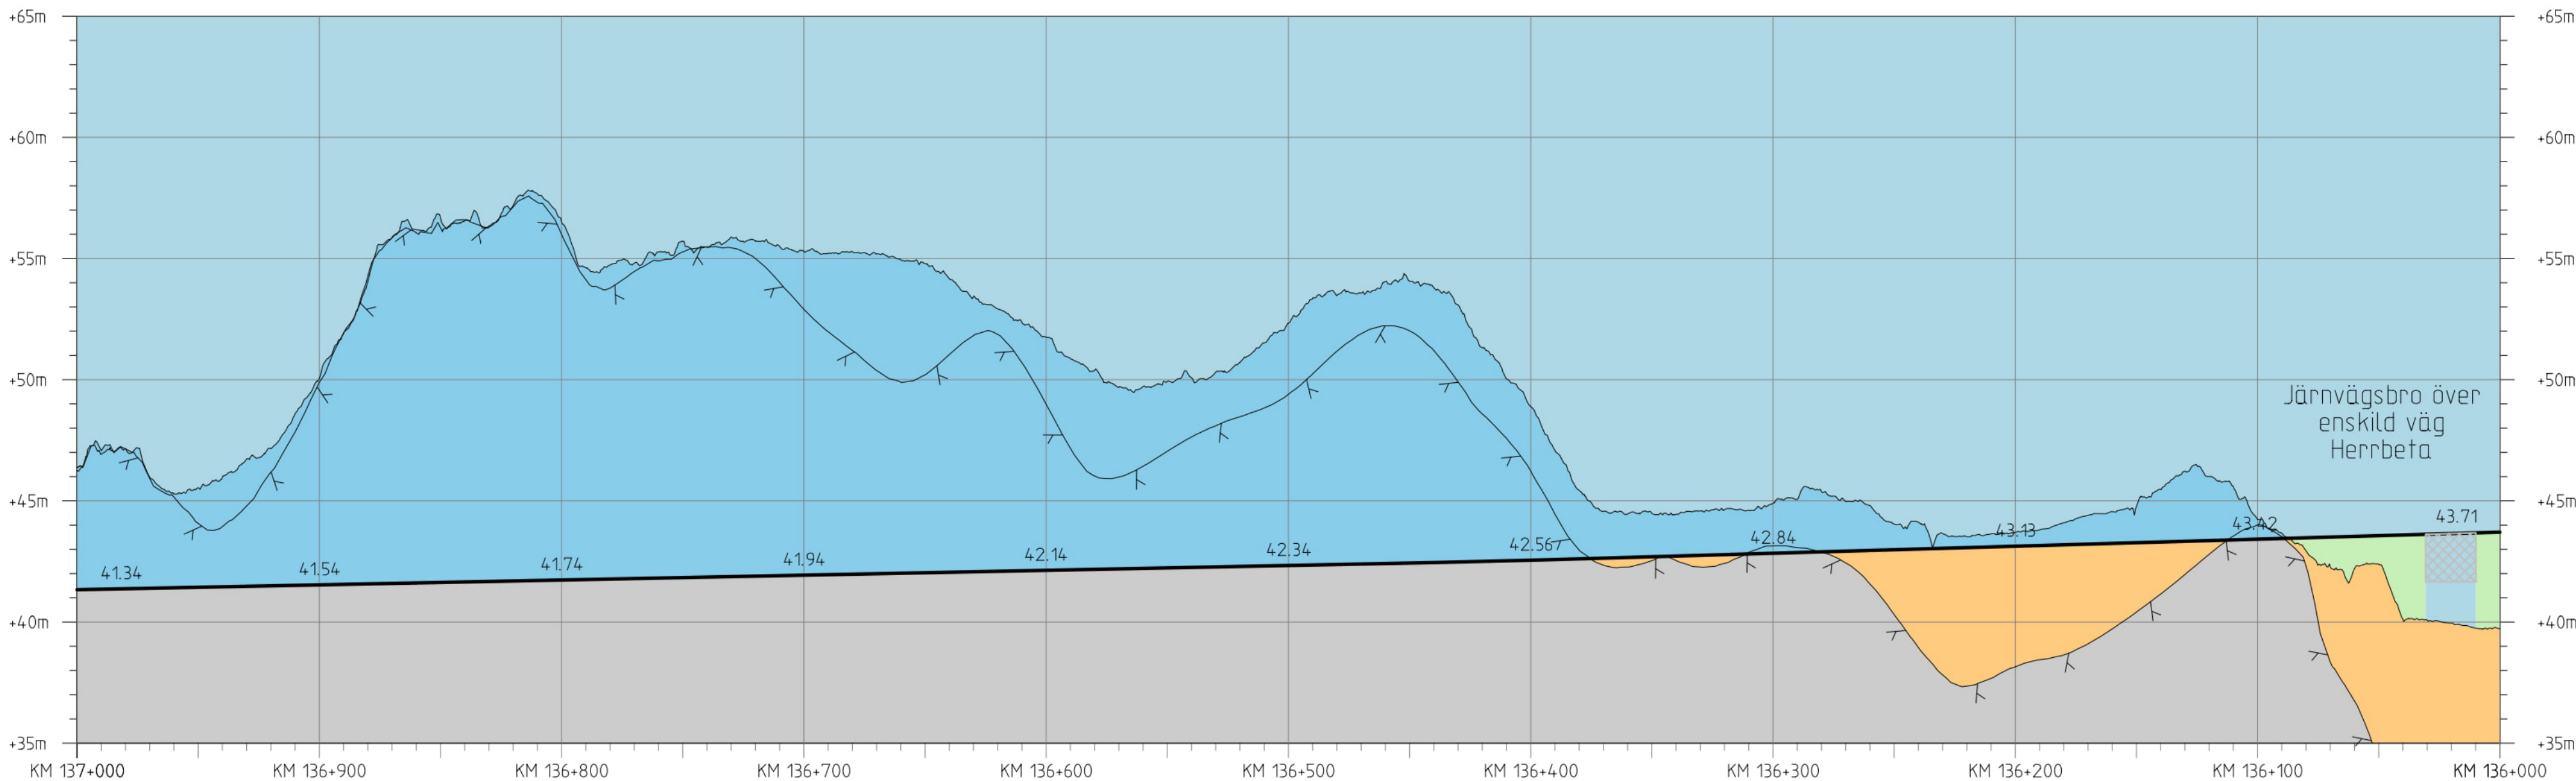

SPÅRPROFIL LÄNGS NEDSPÅRET

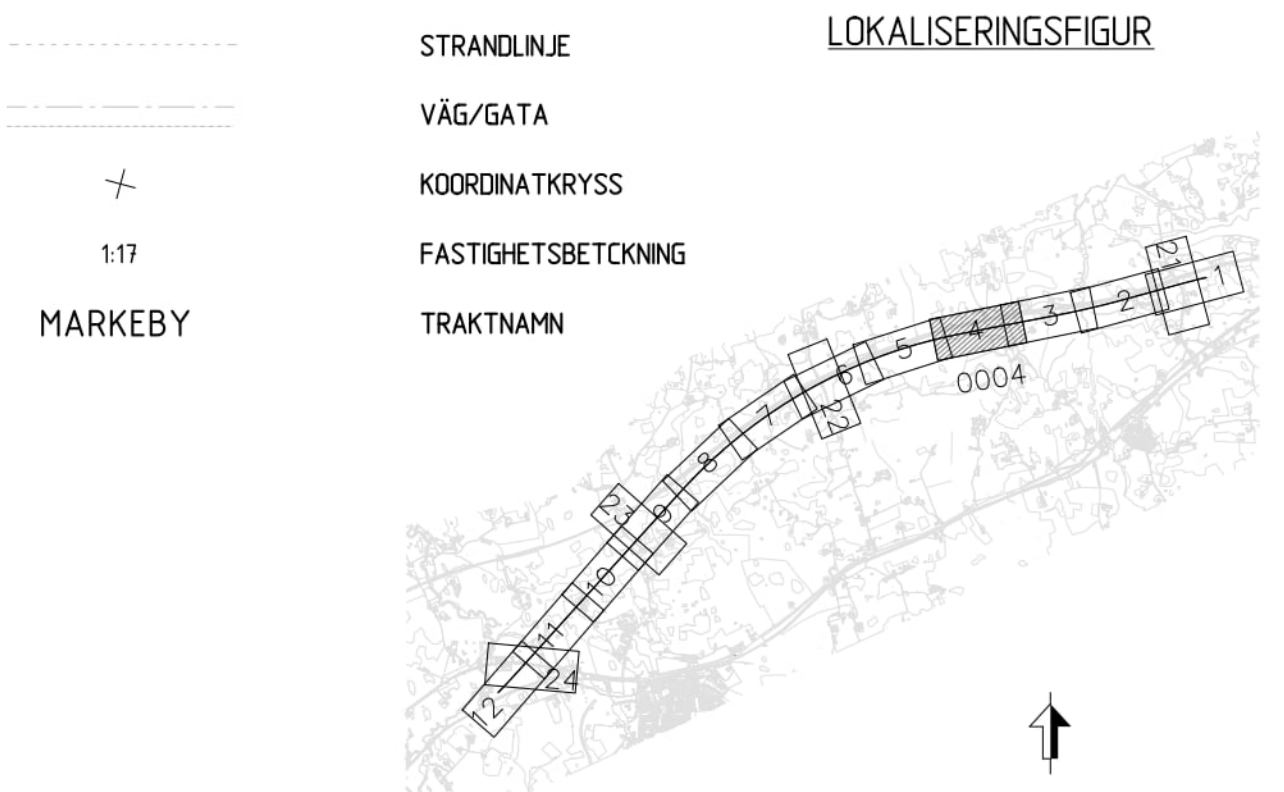

| JÄRNVÄGSPLAN               |                    |                     |               |
|----------------------------|--------------------|---------------------|---------------|
| TYP AV PLAN                | LEVERANTÖR         | AVDELNING           | TEKNISKT NIVÅ |
| LEVERANTÖR                 | TYRÉNS             | AVDELNING           | TEKNISKT NIVÅ |
| SKAPAD AV                  | TYRÉNS/J.MUND      | UPPDRAGSNUMMER      | 334-023       |
| GRANSKAD AV                | TYRÉNS/B.BERG      | KONSTRUKTIONSNUMMER |               |
| ILLUSTRATIONSKARTA         | ILLUSTRATIONSKARTA | ANLÄGGNINGSTYP      | GENSÄM        |
| SKALA                      | 1:2000             | ANLÄGGNINGSTYP      | GENSÄM        |
| FORMAT                     | A1                 | ANLÄGGNINGSTYP      | GENSÄM        |
| TRITINGSNUMMER FÖRVALTNING |                    | ANLÄGGNINGSTYP      | GENSÄM        |
|                            |                    | ANLÄGGNINGSTYP      | GENSÄM        |
|                            |                    | ANLÄGGNINGSTYP      | GENSÄM        |

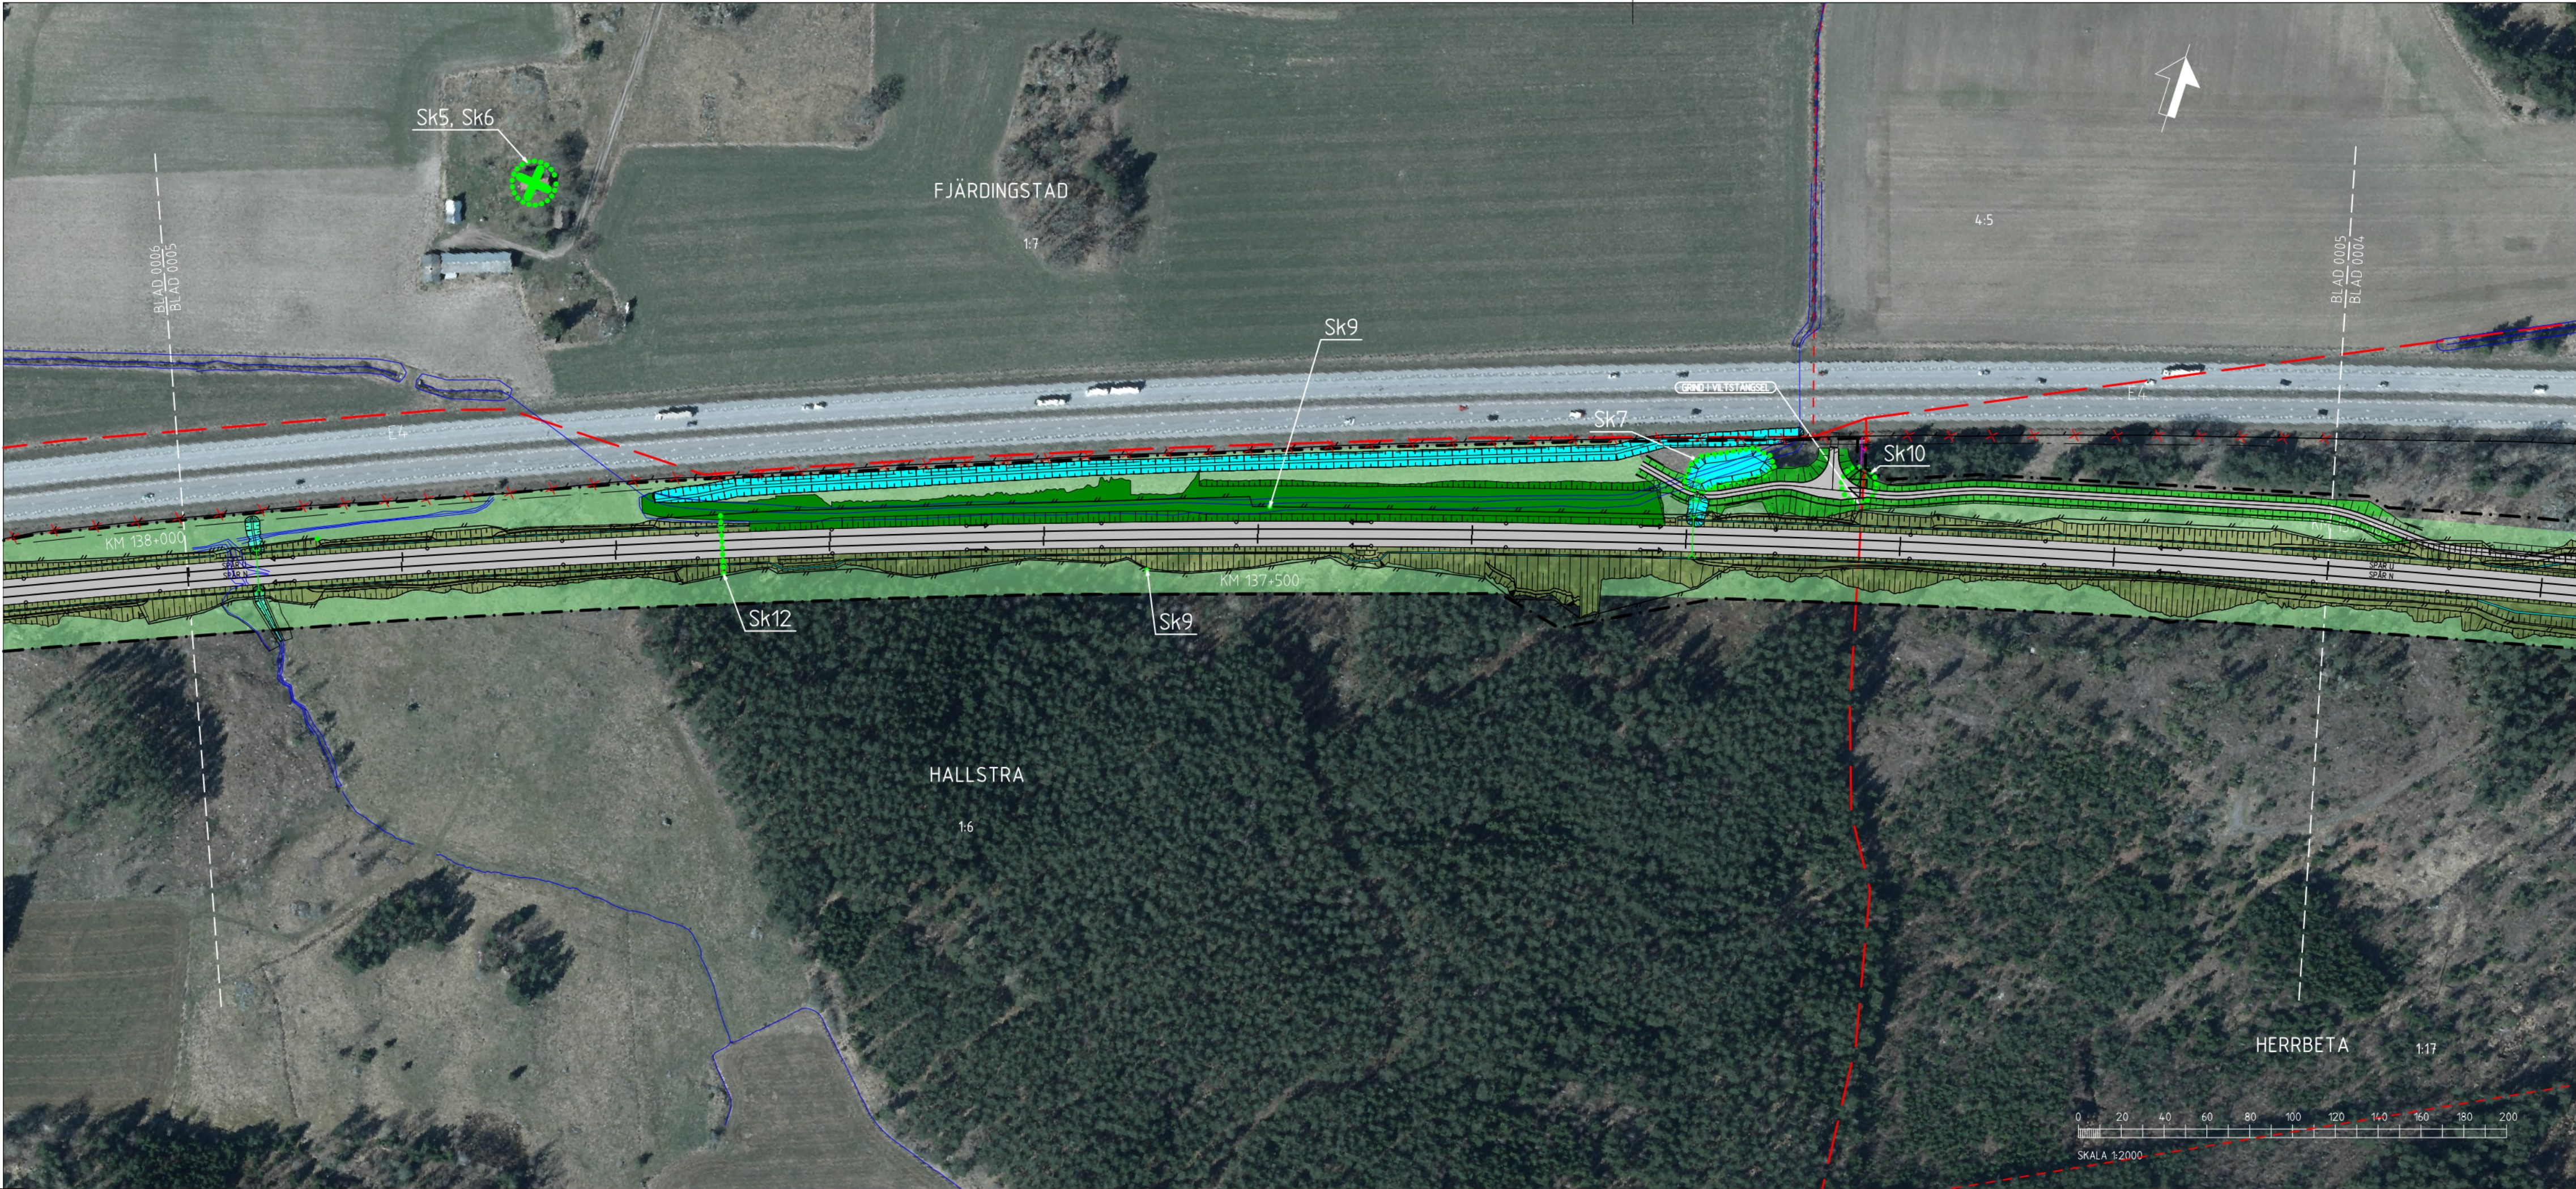

TECKENFÖRKLARING

NYA ANLÄGGNINGAR

KM 000+000

NY JÄRNVÄG MED LÄNGDMÄTNINGSSTRECK OCH LÄNGDANGIVELSE

GRÄNS FÖR JÄRNVÄGSMARK/VÄGOMRÅDE

BRO

NY KONTAKTLEDNINGSTOLPE

NY KONTAKTLEDNINGSTOLPE OCH STAG

VILTUTHOPP (UTHOPPSRIKTNING)

NY JÄRNVÄG MED SLÄNT

YY+YYY

FÖRSLAG TILL NY ENSKILD VÄG

BULLERSKYDDSSKÄRM

VILTSTÄNGSEL

FAUNASTÄNGSEL

DIKE

NY TRUMMA

TRYCKBANK

BULLERSKYDDSVALL

FAUNAPASSAGE

ANSLUTNING MOT FASTIGHETER FASTSTÄLLS EJ I JÄRNVÄGSPLANEN

SKYDDSGÄRDER OCH FÖRSIKTIGHETSMÅTT

SK1 - JÄRNVÄGSNÄRA BULLERSKYDDSSKÄRM

SK2 - JÄRNVÄGSNÄRA BULLERSKYDDSVALL

SK5 - FASADÄTGÄRDER

SK6 - LOKAL SKÄRM PÅ UTEPLATS

SK7 - UTJÄMNINGSMAGASIN

SK8 - FAUNABRO/FAUNAPASSAGE

SK9 - FAUNASTÄNGSEL

SK10 - VILTUTHOPP

SK11 - SKYDDSGÄRD FÄGELAVVISANDE STÄNGSEL

SK12 - TORRTRUMMA FÖR DJUR

SK13 - SKYDDSGÄRD FÖR GRODDJUR VID TORRTRUMMA

SK14 - SPRIDNINGSVÄG GRODDJUR

SK15 - SKYDDSVÅRDA TRÄD

ÖVRIGT

BEFINTLIG JÄRNVÄG

BEFINTLIGT DIKE ELLER BÄCK

TRÄDSÄKRING

INLÖSEN AV BYGGNAD/FASTIGHET

FRIVILLIGT FÖRVÄR AV FASTIGHET

BEFINTLIG VILTSTÄNGSEL

BEFINTLIG VILTSTÄNGSEL RIVES

LEDNING FÖR AVVATTNING

BEFINTLIGA GRÄNSER

TRAKTGRÄNS

FASTIGHETSGRÄNS

KOMMUNGRÄNS

ÖVRIGA BETECKNINGAR

BYGGNAD

STRANDLINJE

VÄG/GATA

KOORDINATKRYSS

FASTIGHETSBETCKNING

TRAKTNAMN

BETECKNINGAR I PROFIL

SPÅR (RÖK)

VÄGPROFIL

BEFINTLIG MARKNIVÅ I PROFILLINJEN

BEDÖMD BERGNIVÅ

VÄG/JÄRNVÄG PÅ BANK


VÄG/JÄRNVÄG I SKÄRNING

JORD


BERG

FÖRENKLAD ILLUSTRATION AV VÄG - OCH JÄRNVÄGSBRO


HIMMEL

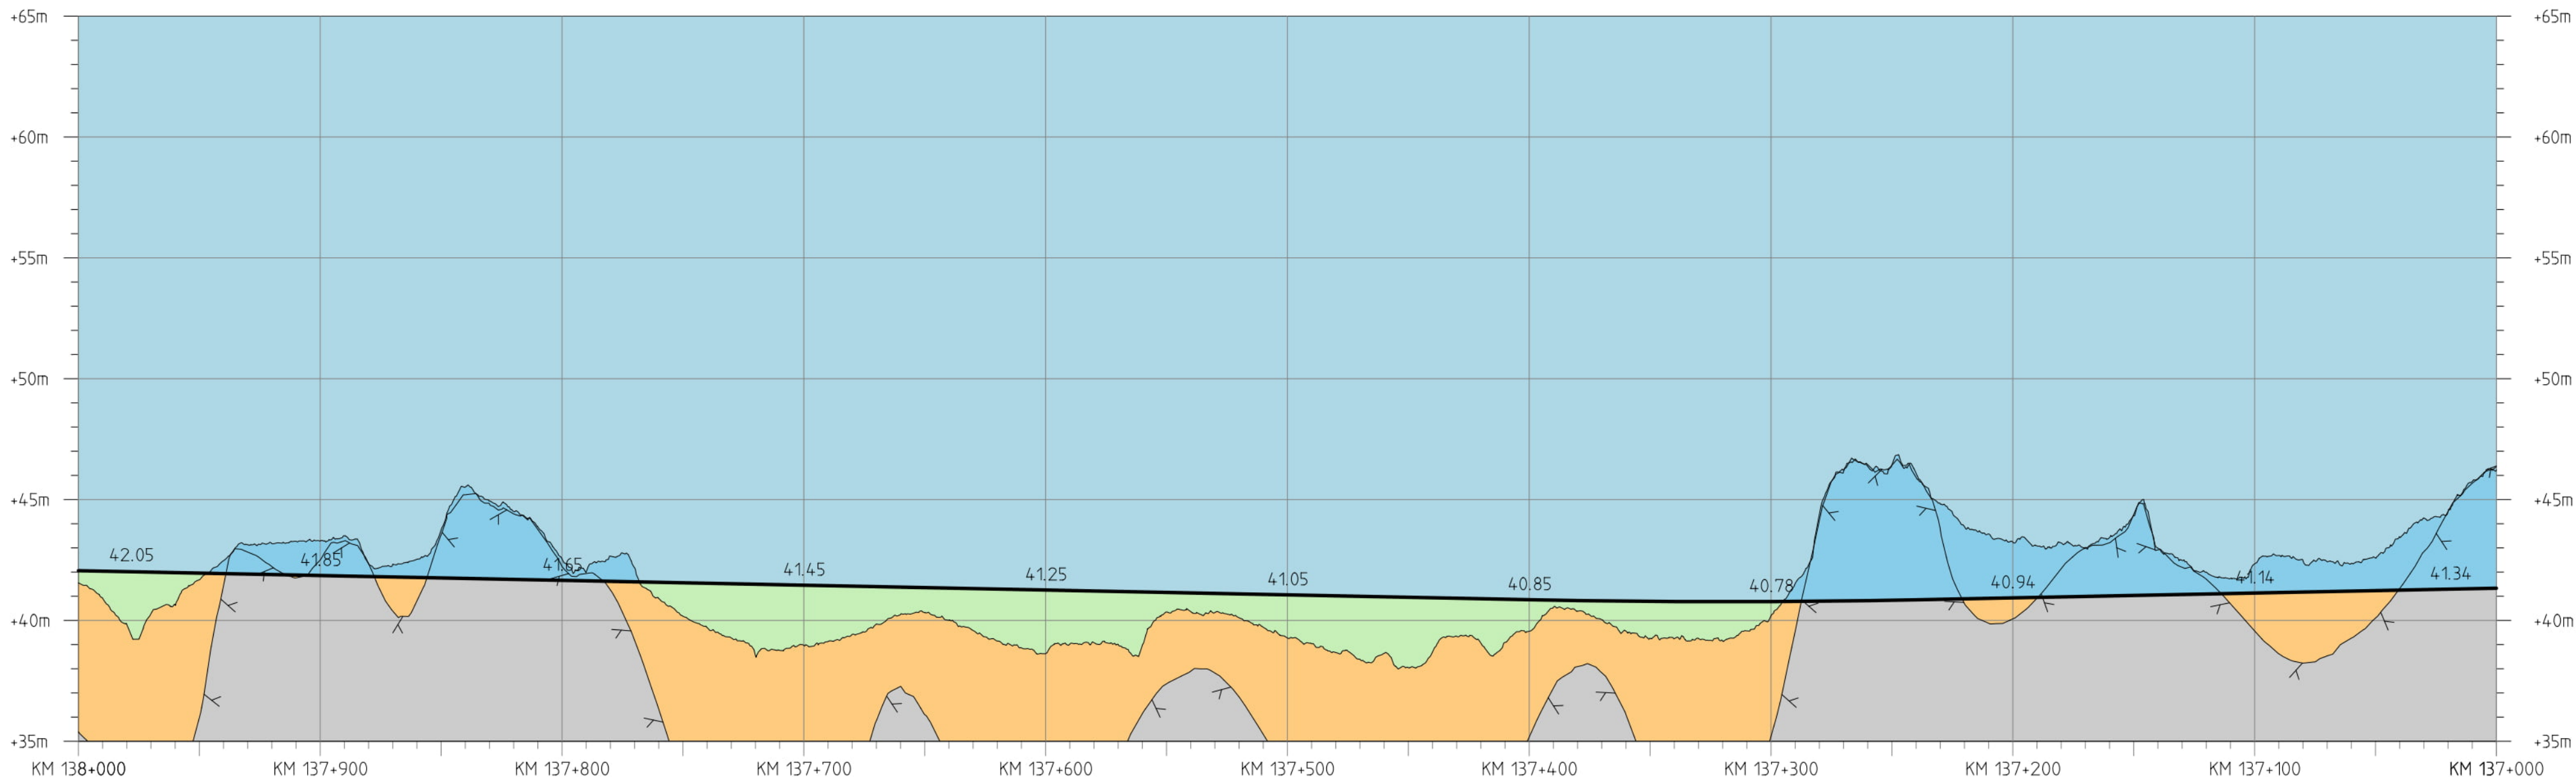


SPÅRPROFIL LÄNGS NEDSPÅRET

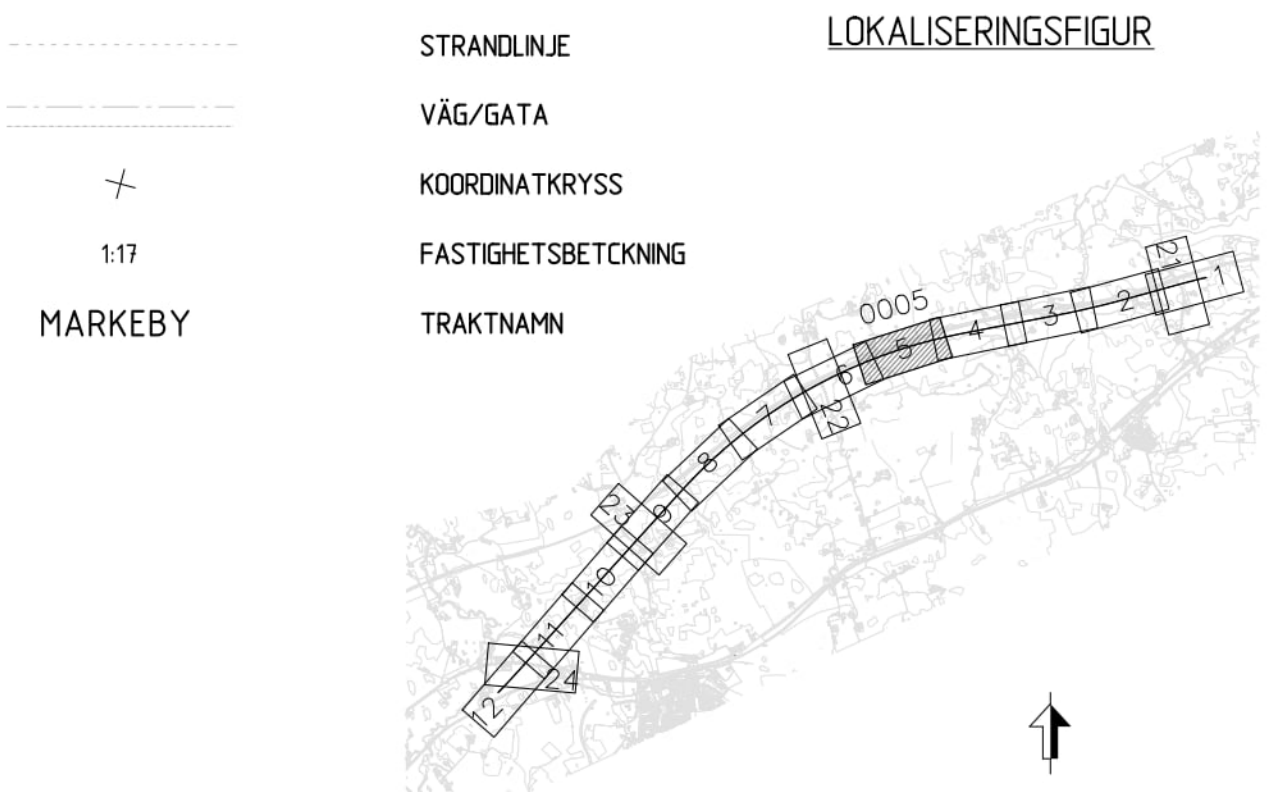

| JÄRNVÄGSPLAN |              |           |                             |
|--------------|--------------|-----------|-----------------------------|
| TYP AV PLAN  | LEVERANTÖR   | AVDELNING | TEKNISKT NÄRSTÅNDE          |
|              | TYRÉNS       | 334-023   | GRANSKINGSSTATUS / SYFTE    |
|              | TRAFIKVERKET |           | PRELIMINÄR                  |
|              |              |           | HANDLINGSTYP                |
|              |              |           | ANLÄGGNINGSTYP              |
|              |              |           | GEMENSAM                    |
|              |              |           | PROJEKTERARE                |
|              |              |           | 137 +0 -138 +0              |
|              |              |           | 508                         |
|              |              |           | ANLÄGGNINGSPROJEKT          |
|              |              |           | OLP1-1-01-114-11000-137-138 |
|              |              |           | BLAD                        |
|              |              |           | 0005                        |
|              |              |           | 0006                        |
|              |              |           | ANDR                        |

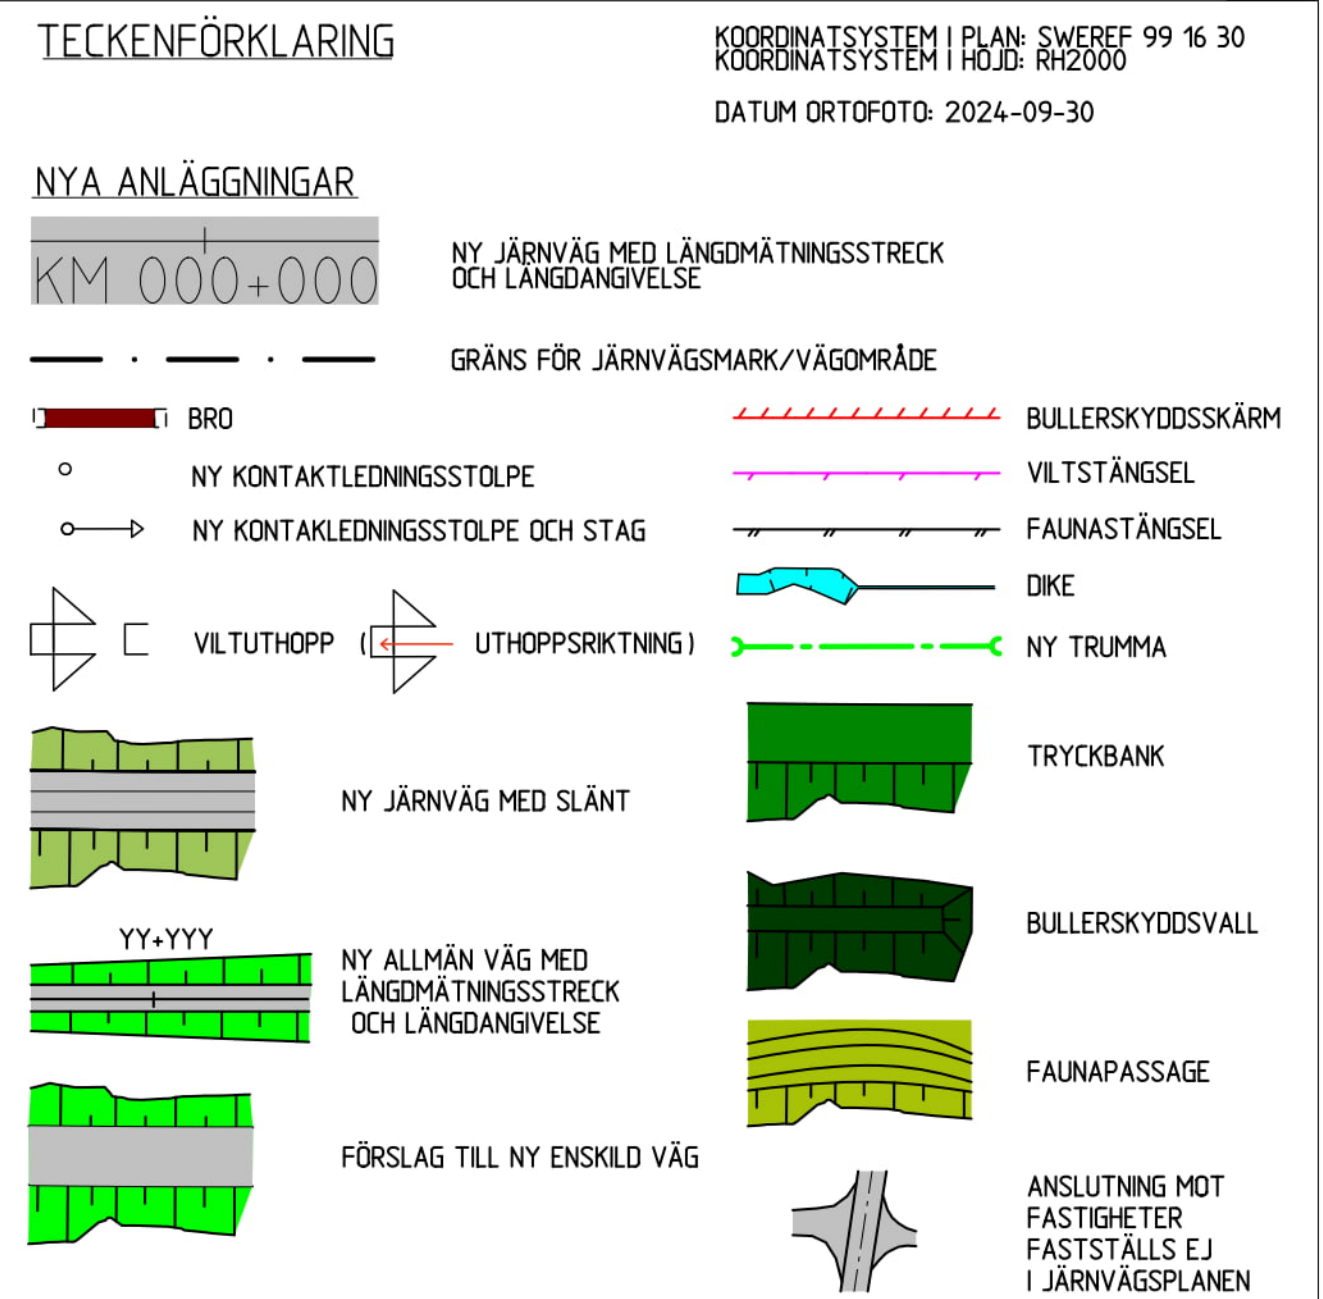

| SKYDDSÅTGÄRDER OCH FÖRSIKTIGHETSMÅTT                                              |                                                 |
|-----------------------------------------------------------------------------------|-------------------------------------------------|
| ● ● ● ● ● ● ● MARKERING ELLER AVGRÄNSNING AV SKYDDSÅTGÄRDER OCH FÖRSIKTIGHETSMÅTT |                                                 |
| SK1 - JÄRNVÄGNSNÄRA BULLERSKYDDSSKÄRM                                             | SK10 - VELTUTOPP                                |
| SK2 - JÄRNVÄGNSNÄRA BULLERSKYDDSVALL                                              | SK11 - SKYDDSÅTGÄRD FÄGELAVVISANDE STÅNGSEL     |
| SK5 - FASADÅTGÄRDER                                                               | SK12 - TORRTRUMMA FÖR DJUR                      |
| SK6 - LOKAL SKÄRM PÅ UTEPLATS                                                     | SK13 - SKYDDSÅTGÄRD FÖR GRODDJUR VID TORRTRUMMA |
| SK7 - UTJÄMNINGSMAGASIN                                                           | SK14 - SPRIDNINGSGÄRD GRODDJUR                  |
| SK8 - FAUNABRO/FAUNAPASSAGE                                                       | SK15 - SKYDDSVÄRDA TRÄD                         |
| SK9 - FAUNASTÄNGSEL                                                               |                                                 |
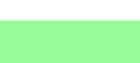
| ÖVRIGT                                                                                |                                 |
|---------------------------------------------------------------------------------------|---------------------------------|
|    | BEFINTLIG JÄRNVÄG               |
|    | BEFINTLIGT DIKE ELLER BÄCK      |
|    | TRÄDSÄKRING                     |
|  | INLÖSEN AV BYGGNAD/FASTIGHET    |
|  | FRIVILLIGT FÖRVÄRV AV FASTIGHET |
|  | BEFINTLIG VILTSTÄNGSEL          |
|  | BEFINTLIG VILTSTÄNGSEL RIVES    |
|  | LEDNING FÖR AVVATTNING          |

BEFINTLIGA GRÄNSER

|                                                                                       |                                                                                       |                                                                                       |                 |
|---------------------------------------------------------------------------------------|---------------------------------------------------------------------------------------|---------------------------------------------------------------------------------------|-----------------|
|  |  |  | TRAKTGRÄNS      |
|  |  |  | FASTIGHETSGRÄNS |
|  |  |  | KOMMUNGRÄNS     |

**ÖVRIGA BETECKNINGAR**

BYGGNAD

STRANDLINJE

VÄG/GATA

KOORDINATKRYSS

FASTIGHETSBETCKNING

TRAKTNAMN

**LOKALISERINGSFIGUR**


0006

1:17


**MARKEBY**

|   |  |   |  |                      |  |                                                                                             |  |                                   |  |
|---|--|---|--|----------------------|--|---------------------------------------------------------------------------------------------|--|-----------------------------------|--|
| AV PLAN                                                                                                   |  |   |  |                      |  |                                                                                             |  |                                   |  |
| JÄRNVÄGSPLAN                                                                                              |  |   |  |                      |  |                                                                                             |  |                                   |  |
| ANSÖK   |  | AVDELNING   |  | LEVERANS/ÄNDRINGS-PM |  | TEKNISKT BÄR<br>PLAN OCH TILLSTÄND                                                          |  |                                   |  |
|  <b>TYRÉNS</b>       |  | UPPGIFTSNUMMER<br>334.023   |  | KONSTRUKTIONSNUMMER  |  | GRANSKNINGSSTATUS / SYFTE<br>PRELIMINÄR                                                     |  |                                   |  |
|   |  | HANDLINGSTYP   |  |                      |  |                                                                                             |  |                                   |  |
|  <b>TRAFIKVERKET</b> |  | <b>PROGRAM ÖSTLÄNKEN</b><br><br>BÄCKEBY - LINGHEM<br>KM 133+348 - 144+400<br>ILLUSTRATIONSKARTA<br>ILLUSTRATIONSKARTA (BSAB 00. 01. 10GR) |  |                      |  | AN.ÄGGENSSTYP<br>GENSAMSAM                                                                  |  |                                   |  |
|   |  |   |  |                      |  | KLIMAT-METER<br>135 - 0 - 139 + 0<br>RITNINGSLINJES PROJEKT<br>ÖPLP1-1-01-114-11000-138-139 |  |                                   |  |
| ÅG AV<br>TYRÉNS/J.MUND<br><br>ÅG AV<br>TYRÉNS/B.BERG                                                      |  | DATUM<br>2025-11-04   |  | SKALA<br>1:2000      |  | FORMAT<br>A1                                                                                |  | RITINGSNUMMER FÖRVALTNING<br>0006 |  |
| ÅG AV<br>RENS/F.HANS                                                                                      |  |   |  |                      |  | BLAD<br>0007                                                                                |  | NÄSTA BLAD<br>0007                |  |
|   |  |   |  |                      |  | ANDR.                                                                                       |  |                                   |  |

|                                                                                     |                                   |                                                                                     |                        |                                                                                       |      |                                                                                       |                                                 |
|-------------------------------------------------------------------------------------|-----------------------------------|-------------------------------------------------------------------------------------|------------------------|---------------------------------------------------------------------------------------|------|---------------------------------------------------------------------------------------|-------------------------------------------------|
|  | SPÅR (RÖK)                        |  | VÄG/JÄRNVÄG PÅ BANK    |  | JORD |  | FÖRENKLAD ILLUSTRATION AV VÄG - OCH JÄRNVÄGSBRO |
|  | VÄGPROFIL                         |  | VÄG/JÄRNVÄG I SKÄRNING |  | BERG |  | HIMMEL                                          |
|  | BEFINTLIG MARKNIVÅ I PROFILLINJEN |                                                                                     |                        |                                                                                       |      |                                                                                       |                                                 |
|  | BEDÖMD BERGNIVÅ                   |                                                                                     |                        |                                                                                       |      |                                                                                       |                                                 |

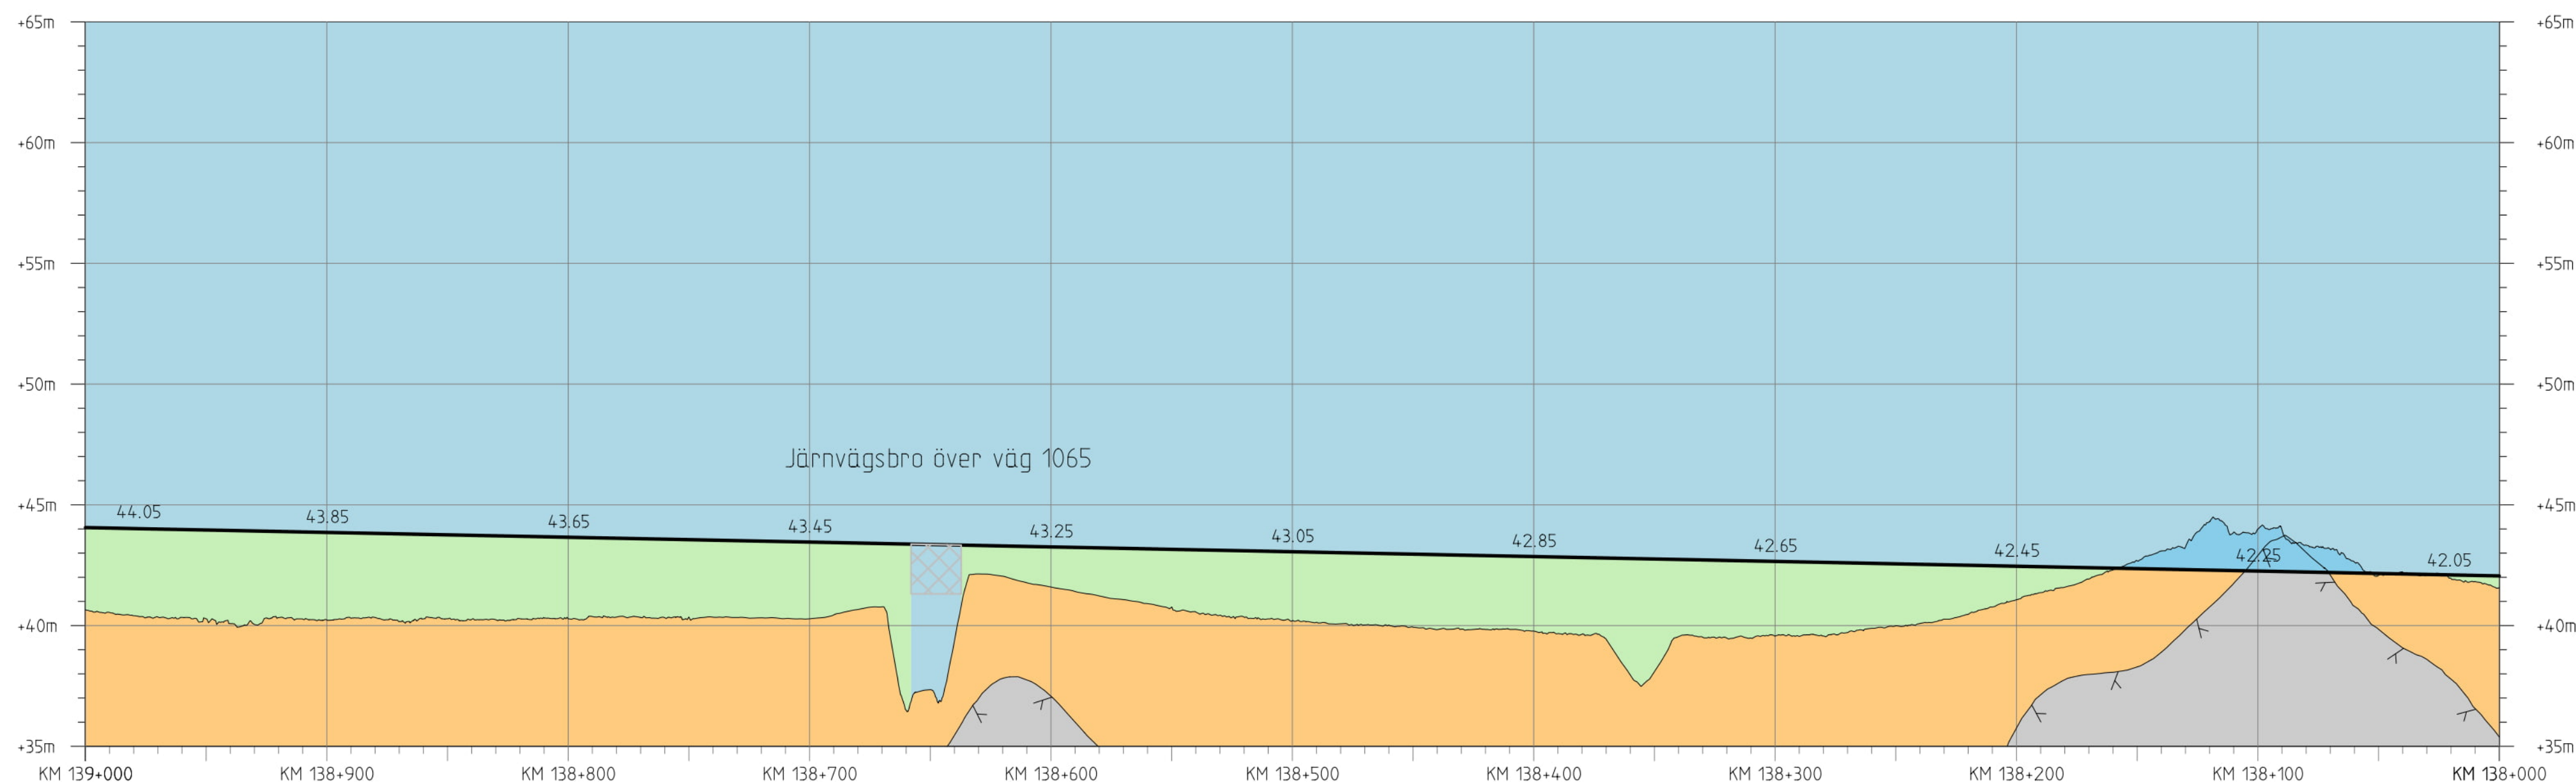

SPÅRPROFIL LÄNGS NEDSPÅRET

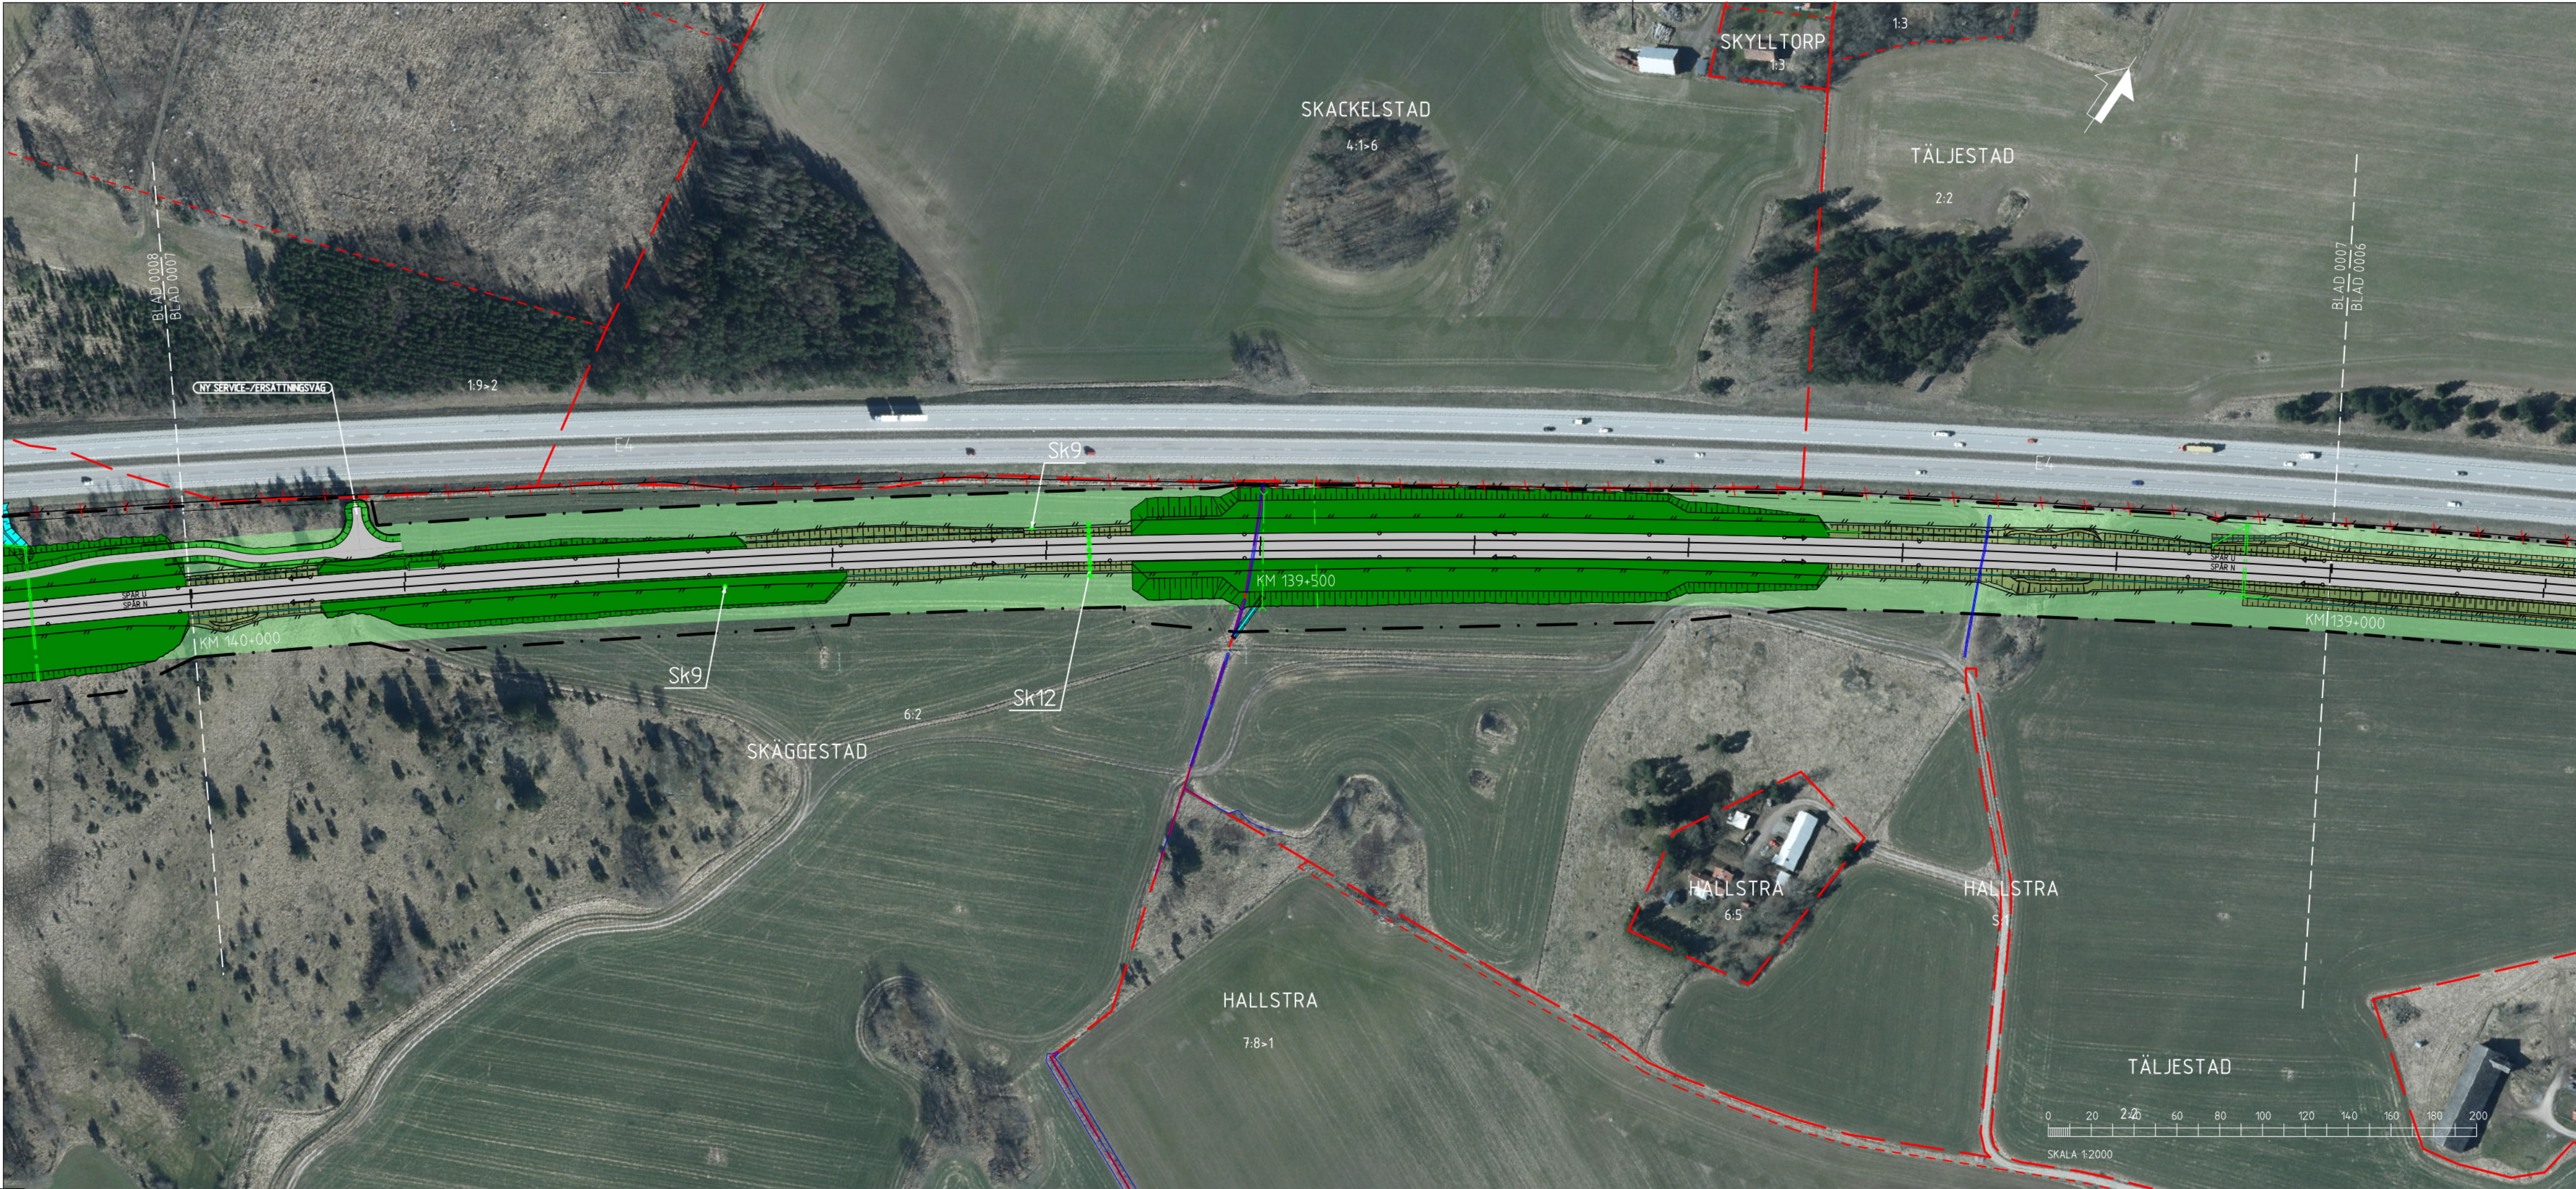

### TECKENFÖRKLARING

NYA ANLÄGGNINGAR

KM 000+000

NY JÄRNVÄG MED LÄNGDMÄTNINGSSTRECK OCH LÄNGDANGIVELSE

GRÄNS FÖR JÄRNVÄGSMARK/VÄGOMRÅDE

BRÖ

NY KONTAKTLEDNINGSTOLPE

NY KONTAKTLEDNINGSTOLPE OCH STAG

VILTUTHOPP (UTHOPPSRIKTNING)

NY JÄRNVÄG MED SLÄNT

YY+YYY

NY ALLMÄN VÄG MED LÄNGDMÄTNINGSSTRECK OCH LÄNGDANGIVELSE

FÖRSLAG TILL NY ENSKILD VÄG

BULLERSKYDDSSKÄRM

VILTSTÄNGSEL

FAUNASTÄNGSEL

DIKE

NY TRUMMA

TRYCKBANK

BULLERSKYDDSVALL

FAUNAPASSAGE

ANSLUTNING MOT FASTIGHETER FASTSTÄLLS EJ I JÄRNVÄGSPLANEN

### SKYDDSSÄTGÄRDER OCH FÖRSIKTIGHETSMÅTT

MARKERING ELLER AVGRÄNSNING AV SKYDDSSÄTGÄRDER OCH FÖRSIKTIGHETSMÅTT

SK1 - JÄRNVÄGSNÄRA BULLERSKYDDSSKÄRM

SK2 - JÄRNVÄGSNÄRA BULLERSKYDDSVALL

SK5 - FASADÄTGÄRDER

SK6 - LOKAL SKÄRM PÅ UTEPLATS

SK7 - UTJÄMNINGSMAGASIN

SK8 - FAUNABRÖ/FAUNAPASSAGE

SK9 - FAUNASTÄNGSEL

SK10 - VILTUTHOPP

SK11 - SKYDDSSÄTGÄRD FÄGELAVVISANDE STÄNGSEL

SK12 - TORRTRUMMA FÖR DJUR

SK13 - SKYDDSSÄTGÄRD FÖR GRODDJUR VID TORRTRUMMA

SK14 - SPRIDNINGSVÄG GRODDJUR

SK15 - SKYDDSVÄRDA TRÄD

### ÖVRIGT

BEFINTLIG JÄRNVÄG

BEFINTLIGT DIKE ELLER BÄCK

TRÄDSÄKRING

INLÖSEN AV BYGGNAD/FASTIGHET

FRIVILLIGT FÖRVÄR AV FASTIGHET

BEFINTLIG VILTSTÄNGSEL

BEFINTLIG VILTSTÄNGSEL RIVES

LEDNING FÖR AVVATTNING

### BEFINTLIGA GRÄNSER

TRAKTGRÄNS

FASTIGHETSGRÄNS

KOMMUNGRÄNS

### ÖVRIGA BETECKNINGAR

BYGGNAD

STRANDLINJE

VÄG/GATA

KOORDINATKRYSS

FASTIGHETSBETCKNING

TRAKTNAMN

BETECKNINGAR I PROFIL

SPÅR (RÖK)

VÄGPROFIL

BEFINTLIG MARKNIVÅ I PROFILLINJEN

BEDÖMD BERGNIVÅ

VÄG/JÄRNVÄG PÅ BANK


VÄG/JÄRNVÄG I SKÄRNING

JORD


BERG

FÖRENKLAD ILLUSTRATION AV VÄG - OCH JÄRNVÄGSBRÖ

HIMMEL

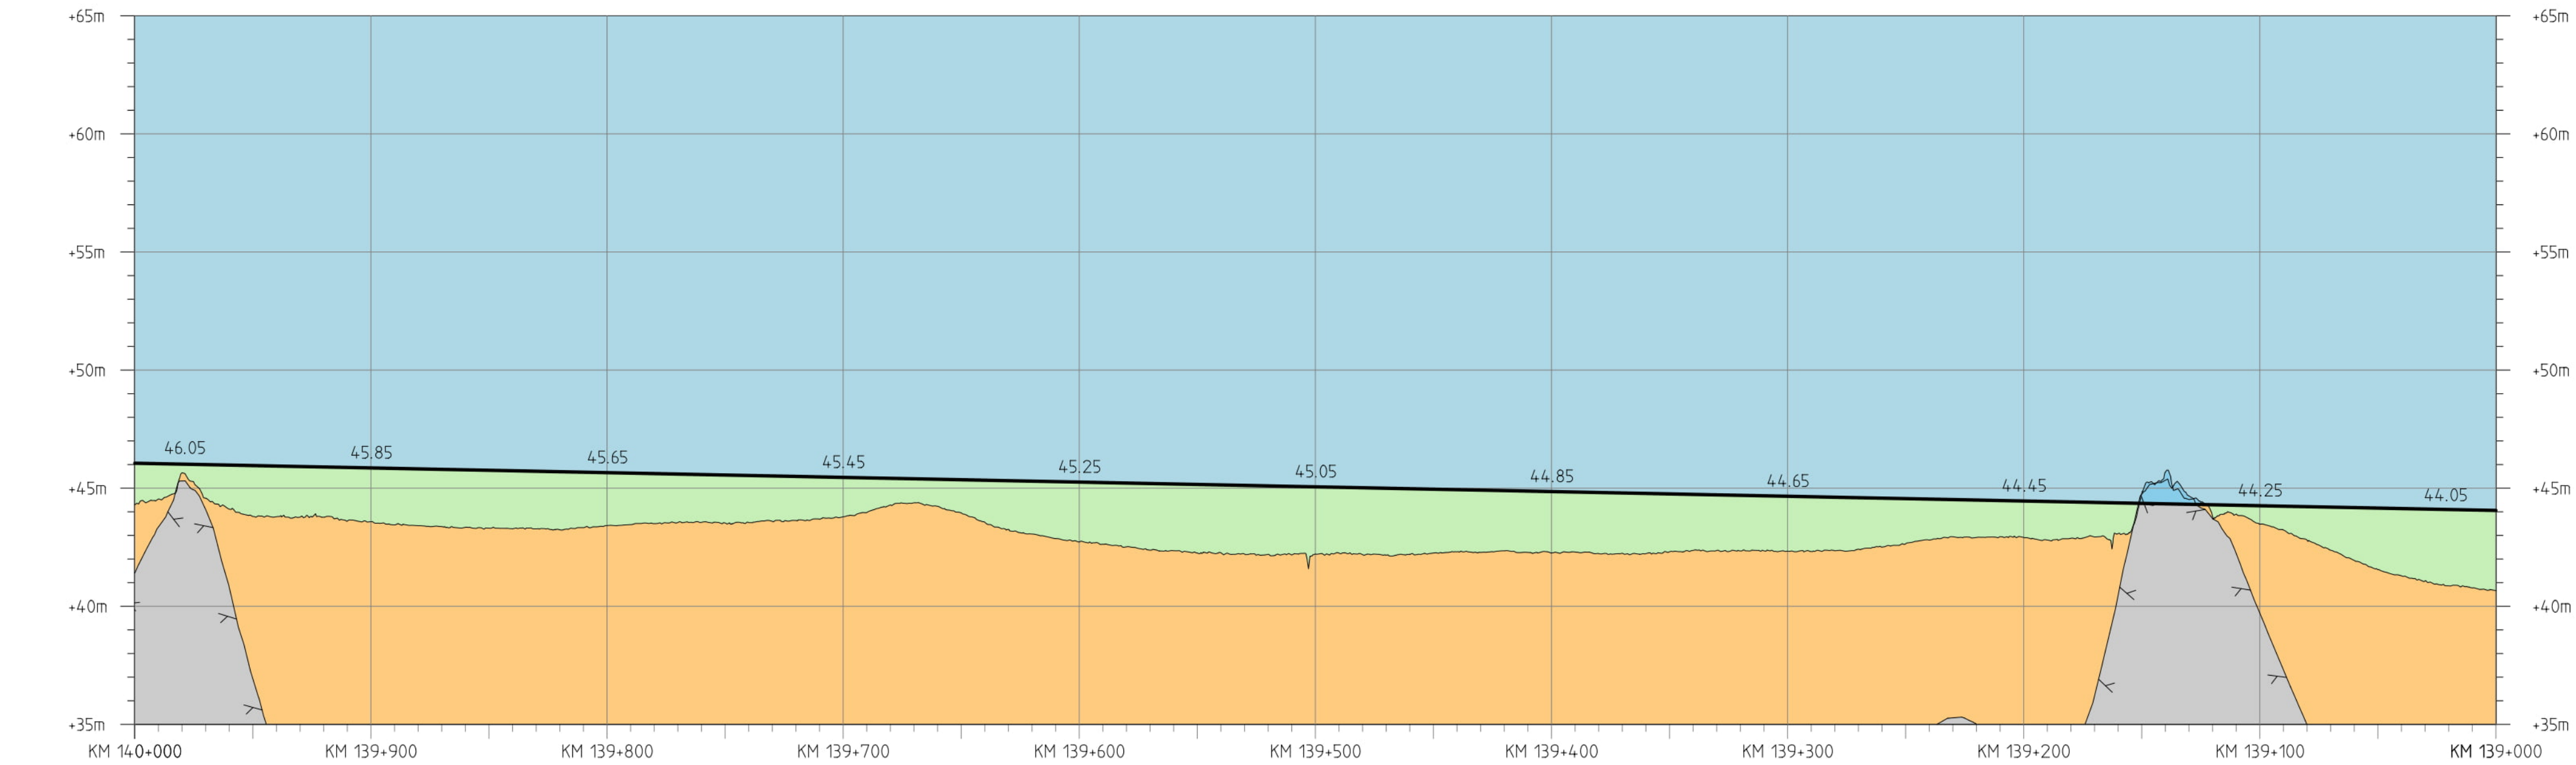

SPÅRPROFIL LÄNGS NEDSPÅRET

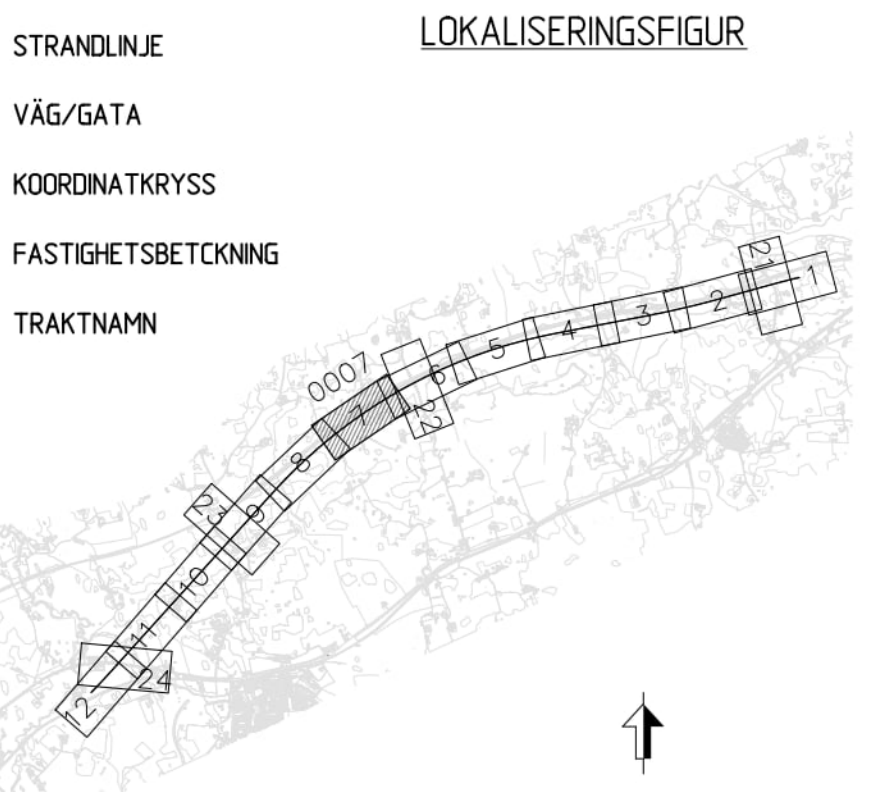

| JÄRNVÄGSPLAN     |               |                            |                             |
|------------------|---------------|----------------------------|-----------------------------|
| TYP AV PLAN      | LEVERANTÖR    | AVDELNING                  | TEKNISKT NIVÅ               |
| LEVERANS/ÄNDRING | TYRÉNS        | 334-023                    | PLAN OCH TILLSTÄND          |
| SKAPAD AV        | TYRÉNS/J.MUND | KONSTRUKTIONSNUMMER        | GRANSKINGSSTATUS / SYFTE    |
| GRANSKAD AV      | TYRÉNS/B.BERG | ILLUSTRATIONSKARTA         | PRELIMINÄR                  |
| BEGRÄNSAD AV     | TYRÉNS/F.HANS | SKALA                      | HANDLINGSTYP                |
| DATUM            | 2025-11-04    | 1:2000                     | ANLÄGGNINGSTYP              |
| FORMAT           | A1            | TRITINGSNUMMER FÖRVALTNING | GENSÄM                      |
|                  |               |                            | 139 +0 -140 +0              |
|                  |               |                            | 508                         |
|                  |               |                            | ANLÄGGNINGSPROJEKT          |
|                  |               |                            | OLP1-1-01-114-11000-139-140 |
|                  |               |                            | BLAD                        |
|                  |               |                            | 0007                        |
|                  |               |                            | 0008                        |
|                  |               |                            | ANDR                        |



TECKENFÖRKLARING

NYA ANLÄGGNINGAR

KM 000+000

NY JÄRNVÄG MED LÄNGDMÄTNINGSSTRECK OCH LÄNGDANGIVELSE

GRÄNS FÖR JÄRNVÄGSMARK/VÄGOMRÅDE

BRO

NY KONTAKTLEDNINGSTOLPE

NY KONTAKTLEDNINGSTOLPE OCH STAG

VILTUTHOPP (UTHOPPSRIKTNING)

NY JÄRNVÄG MED SLÄNT

YY+YYY NY ALLMÄN VÄG MED LÄNGDMÄTNINGSSTRECK OCH LÄNGDANGIVELSE

FÖRSLAG TILL NY ENSKILD VÄG

BULLERSKYDDSSKÄRM

VILTSTÄNGSEL

FAUNASTÄNGSEL

DIKE

NY TRUMMA

TRYCKBANK

BULLERSKYDDSVALL

FAUNAPASSAGE

ANSLUTNING MOT FASTIGHETER FASTSTÄLLS EJ I JÄRNVÄGSPLANEN

SKYDDSGÄRDER OCH FÖRSIKTIGHETSMÅTT

MARKERING ELLER AVGRÄNSNING AV SKYDDSGÄRDER OCH FÖRSIKTIGHETSMÅTT

SK1 - JÄRNVÄGSNÄRA BULLERSKYDDSSKÄRM

SK2 - JÄRNVÄGSNÄRA BULLERSKYDDSVALL

SK5 - FASADÄTGÄRDER

SK6 - LOKAL SKÄRM PÅ UTEPLATS

SK7 - UTJÄMNINGSMAGASIN

SK8 - FAUNABRO/FAUNAPASSAGE

SK9 - FAUNASTÄNGSEL

SK10 - VILTUTHOPP

SK11 - SKYDDSGÄRD FÄGELAVVISANDE STÄNGSEL

SK12 - TORRTRUMMA FÖR DJUR

SK13 - SKYDDSGÄRD FÖR GRODDJUR VID TORRTRUMMA

SK14 - SPRIDNINGSVÄG GRODDJUR

SK15 - SKYDDSVÄRDA TRÄD

ÖVRIGT

BEFINTLIG JÄRNVÄG

BEFINTLIGT DIKE ELLER BÄCK

TRÄDSÄKRING

INLÖSEN AV BYGGNAD/FASTIGHET

FRIVILLIGT FÖRVÄR AV FASTIGHET

BEFINTLIG VILTSTÄNGSEL

BEFINTLIG VILTSTÄNGSEL RIVES

LEDNING FÖR AVVATTNING

BEFINTLIGA GRÄNSER

TRAKTGRÄNS

FASTIGHETSGRÄNS

KOMMUNGRÄNS

ÖVRIGA BETECKNINGAR

BYGGNAD

STRANDLINJE

VÄG/GATA

KOORDINATKRYSS

FASTIGHETSBETCKNING

TRAKTNAMN

BETECKNINGAR I PROFIL

SPÅR (RÖK)

VÄGPROFIL

BEFINTLIG MARKNIVÅ I PROFILLINJEN

BEDÖMD BERGNIVÅ

VÄG/JÄRNVÄG PÅ BANK


VÄG/JÄRNVÄG I SKÄRNING

JORD


BERG

FÖRENKLAD ILLUSTRATION AV VÄG - OCH JÄRNVÄGSBRO

HIMMEL

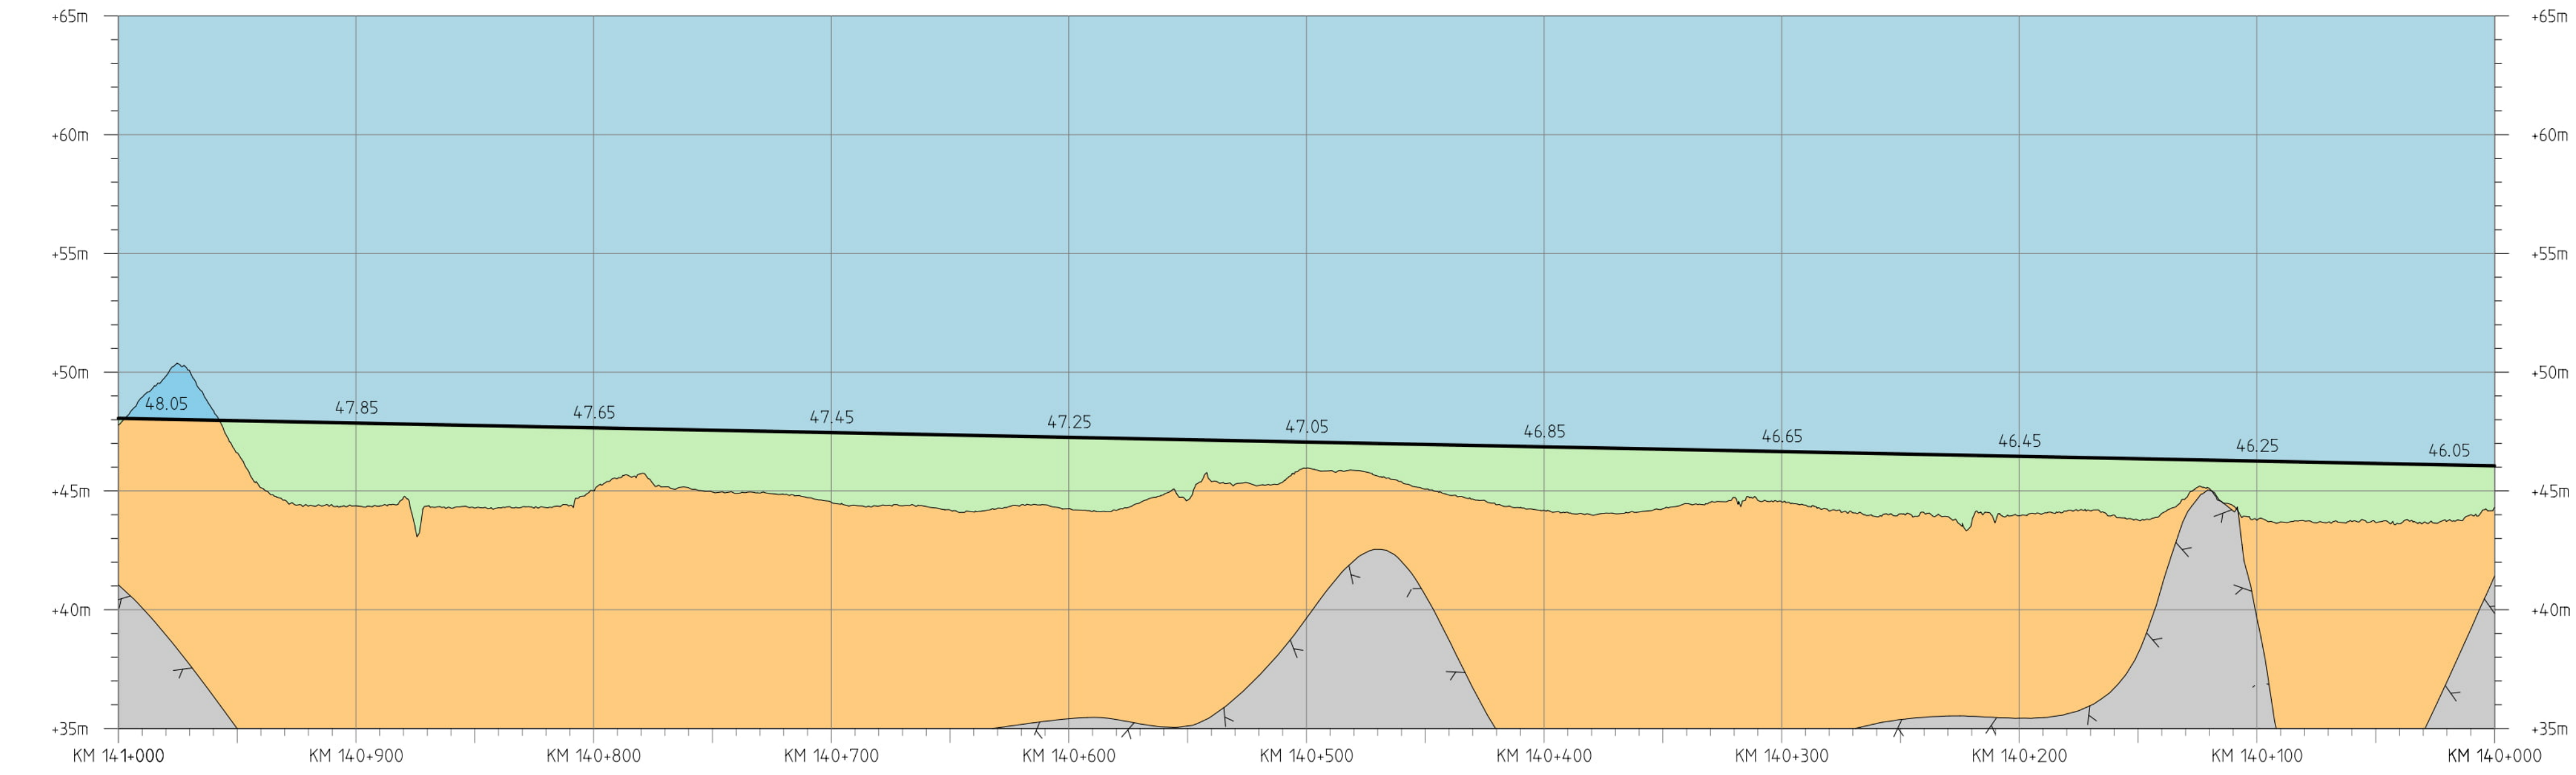

SPÅRPROFIL LÄNGS NEDSPÅRET

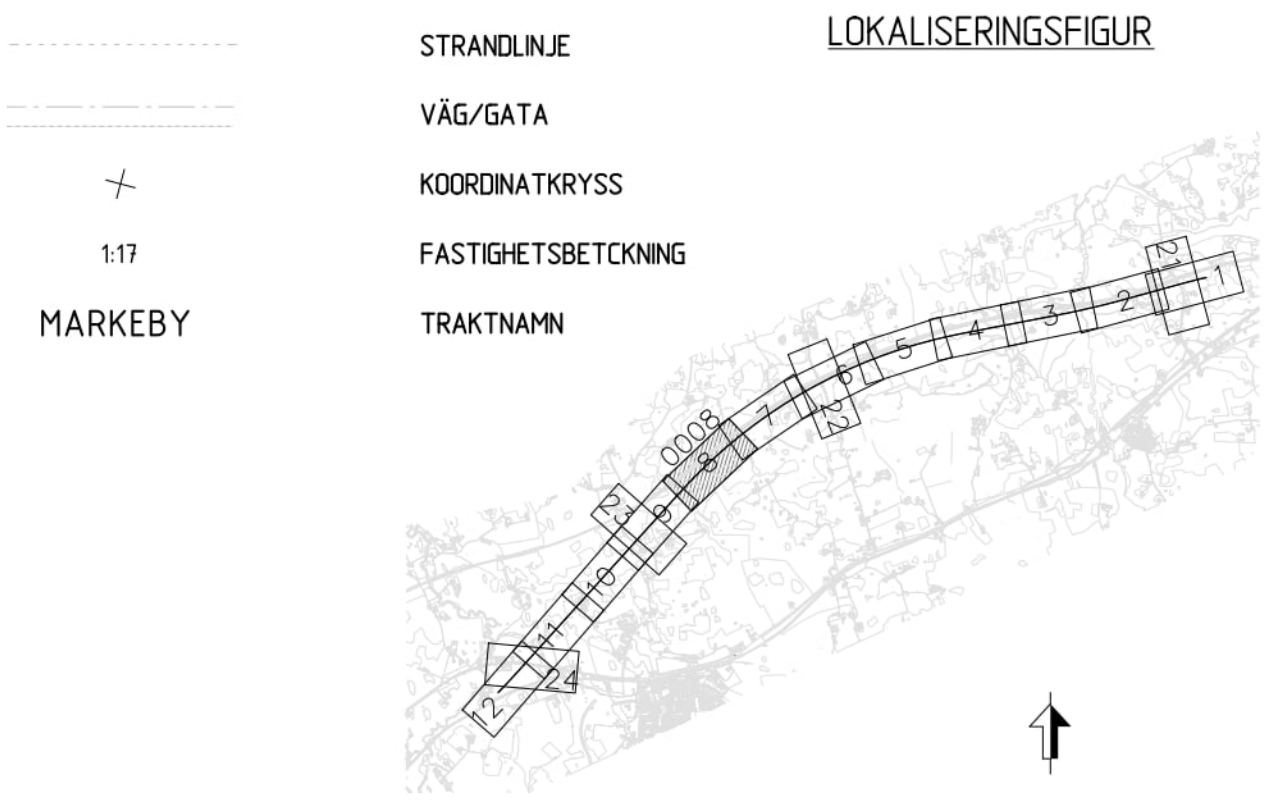

| JÄRNVÄGSPLAN              |                   |                                        |                                      |
|---------------------------|-------------------|----------------------------------------|--------------------------------------|
| TYP AV PLAN               | LEVERANTÖR        | AVDELNING                              | LEVERANS/ÄNDRINGS-FM                 |
| SKAPAD AV TYRÉNS/J.MUND   | TYRÉNS            | UPPDRAGSNUMMER 334023                  | KONSTRUKTIONSNUMMER                  |
| GRANSKAD AV TYRÉNS/B.BERG | TRAFIKVERKET      | ILLUSTRATIONSKARTA                     | TEKNISKT STADIUM PLAN OCH TILLSTÄND  |
| EDRÖND AV TYRÉNS/F.HANS   | PROGRAM OSTLÄNKEN | ILLUSTRATIONSKARTA (BSAB 00, 01, 10GR) | GRANSKNINGSSTATUS / SYFTE PRELIMINÄR |
|                           |                   | SKALA 1:2000                           | ANLÄGGNINGSTYP GEMENSAM              |
|                           |                   | FÖRSTÄLLNING                           | PROJEKTERARE 140 +0 -141 +0          |
|                           |                   | TRÄNINGSNUMMER FÖRVALTNING             | PROJEKT OLP1-1-01-114-11000-140-141  |
|                           |                   |                                        | BLAD 0008                            |
|                           |                   |                                        | NÄSTA BLAD 0009                      |
|                           |                   |                                        | ÄNDR.                                |