


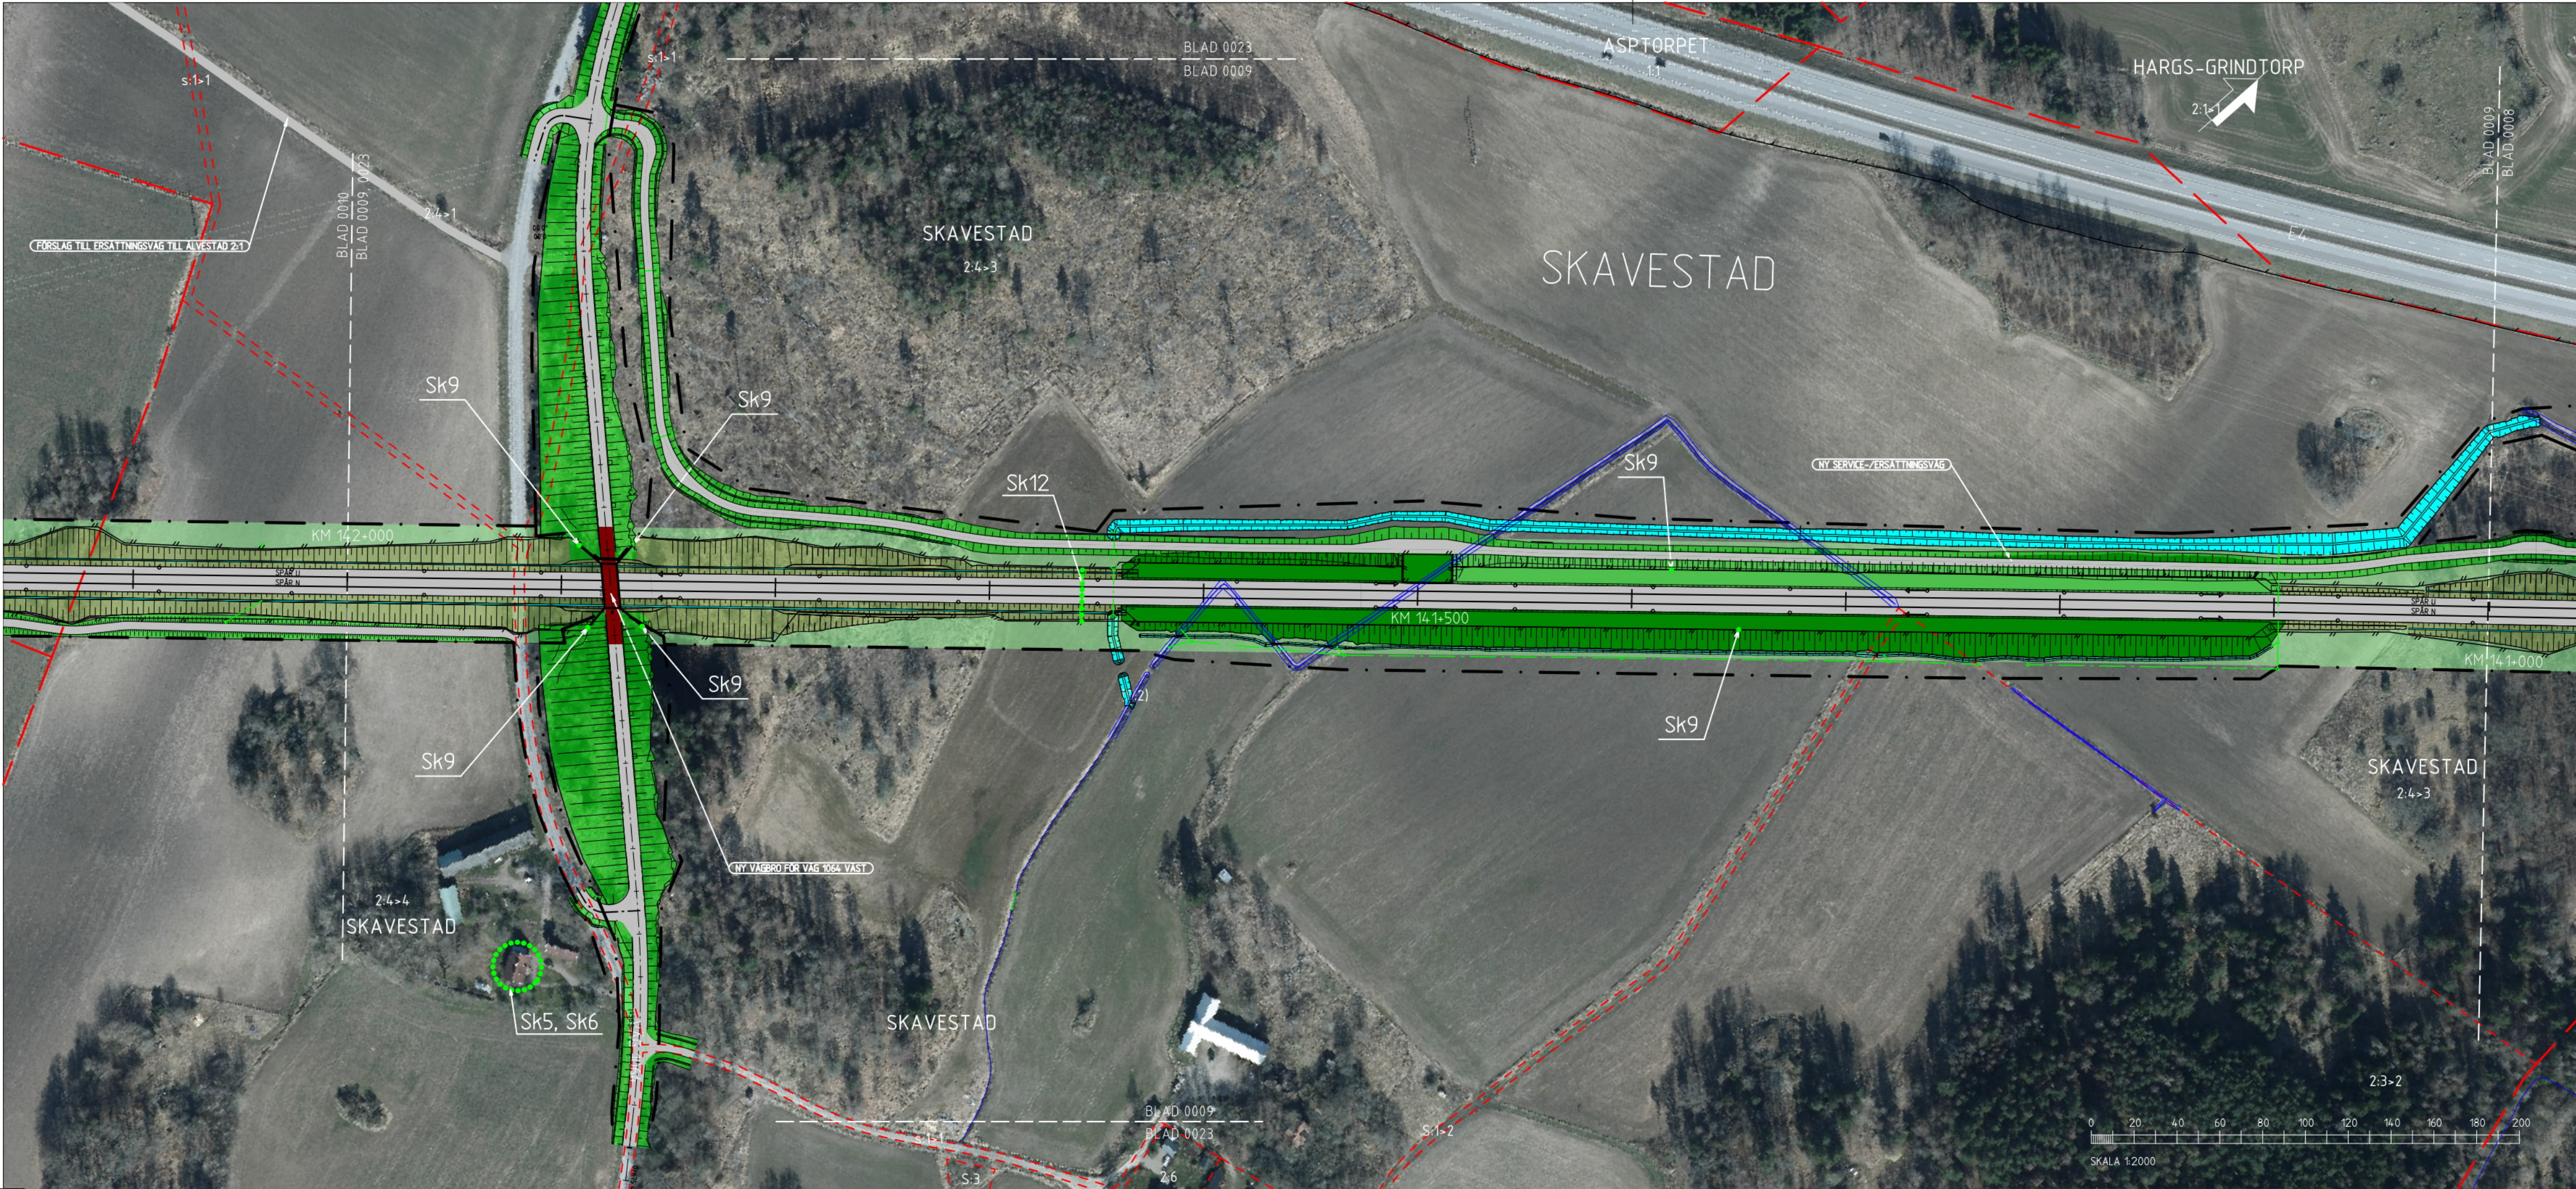

TECKENFÖRKLARING

NYA ANLÄGGNINGAR

KM 000+000

NY JÄRNVÄG MED LÄNGDMÄTNINGSSTRECK OCH LÄNGDANGIVELSE

GRÄNS FÖR JÄRNVÄGSMARK/VÄGOMRÅDE

BRO

NY KONTAKTLEDNINGSTOLPE

NY KONTAKTLEDNINGSTOLPE OCH STAG

VILTUTHOPP (UTHOPPSRIKTNING)

NY JÄRNVÄG MED SLÄNT

NY ALLMÄN VÄG MED LÄNGDMÄTNINGSSTRECK OCH LÄNGDANGIVELSE

FÖRSLAG TILL NY ENSKILD VÄG

BULLERSKYDDSSKÄRM

VILTSTÄNGSEL

FAUNASTÄNGSEL

DIKE

NY TRUMMA

TRYCKBANK

BULLERSKYDDSVALL

FAUNAPASSAGE

ANSLUTNING MOT FASTIGHETER FASTSTÄLLS EJ I JÄRNVÄGSPLANEN

SKYDDSSÄTGÄRDER OCH FÖRSIKTIGHETSMÅTT

MARKERING ELLER AVGRÄNSNING AV SKYDDSSÄTGÄRDER OCH FÖRSIKTIGHETSMÅTT

SK1 - JÄRNVÄGSNÄRA BULLERSKYDDSSKÄRM

SK2 - JÄRNVÄGSNÄRA BULLERSKYDDSVALL

SK5 - FASADÄTGÄRDER

SK6 - LOKAL SKÄRM PÅ UTEPLATS

SK7 - UTJÄMNINGSMAGASIN

SK8 - FAUNABRO/FAUNAPASSAGE

SK9 - FAUNASTÄNGSEL

SK10 - VILTUTHOPP

SK11 - SKYDDSSÄTGÄRD FÄGELAVVISANDE STÄNGSEL

SK12 - TORRTRUMMA FÖR DJUR

SK13 - SKYDDSSÄTGÄRD FÖR GRODDJUR VID TORRTRUMMA

SK14 - SPRIDNINGSVÄG GRODDJUR

SK15 - SKYDDSVÄRDA TRÄD

ÖVRIGT

BEFINTLIG JÄRNVÄG

BEFINTLIGT DIKE ELLER BÄCK

TRÄDSÄKRING

INLÖSEN AV BYGGNAD/FASTIGHET

FRIVILLIGT FÖRVÄR AV FASTIGHET

BEFINTLIG VILTSTÄNGSEL

BEFINTLIG VILTSTÄNGSEL RIVES

LEDNING FÖR AVVATTNING

BEFINTLIGA GRÄNSER

TRAKTGRÄNS

FASTIGHETSGRÄNS

KOMMUNGRÄNS

ÖVRIGA BETECKNINGAR

BYGGNAD

STRANDLINJE

VÄG/GATA

KOORDINATKRYSS

FASTIGHETSBETCKNING


TRAKTNAMN

LOKALISERINGSFIGUR

MAP OF THE PROJECT AREA


BETECKNINGAR I PROFIL

	SPÅR (RÖK)		VÄG/JÄRNVÄG PÅ BANK		JORD		FÖRENKLAD ILLUSTRATION AV VÄG - OCH JÄRNVÄGSBRO
	VÄGPROFIL		VÄG/JÄRNVÄG I SKÄRNING		BERG		HIMMEL
	BEFINTLIG MARKNIVÅ I PROFILLINJEN						
	BEDÖMD BERGNIVÅ						

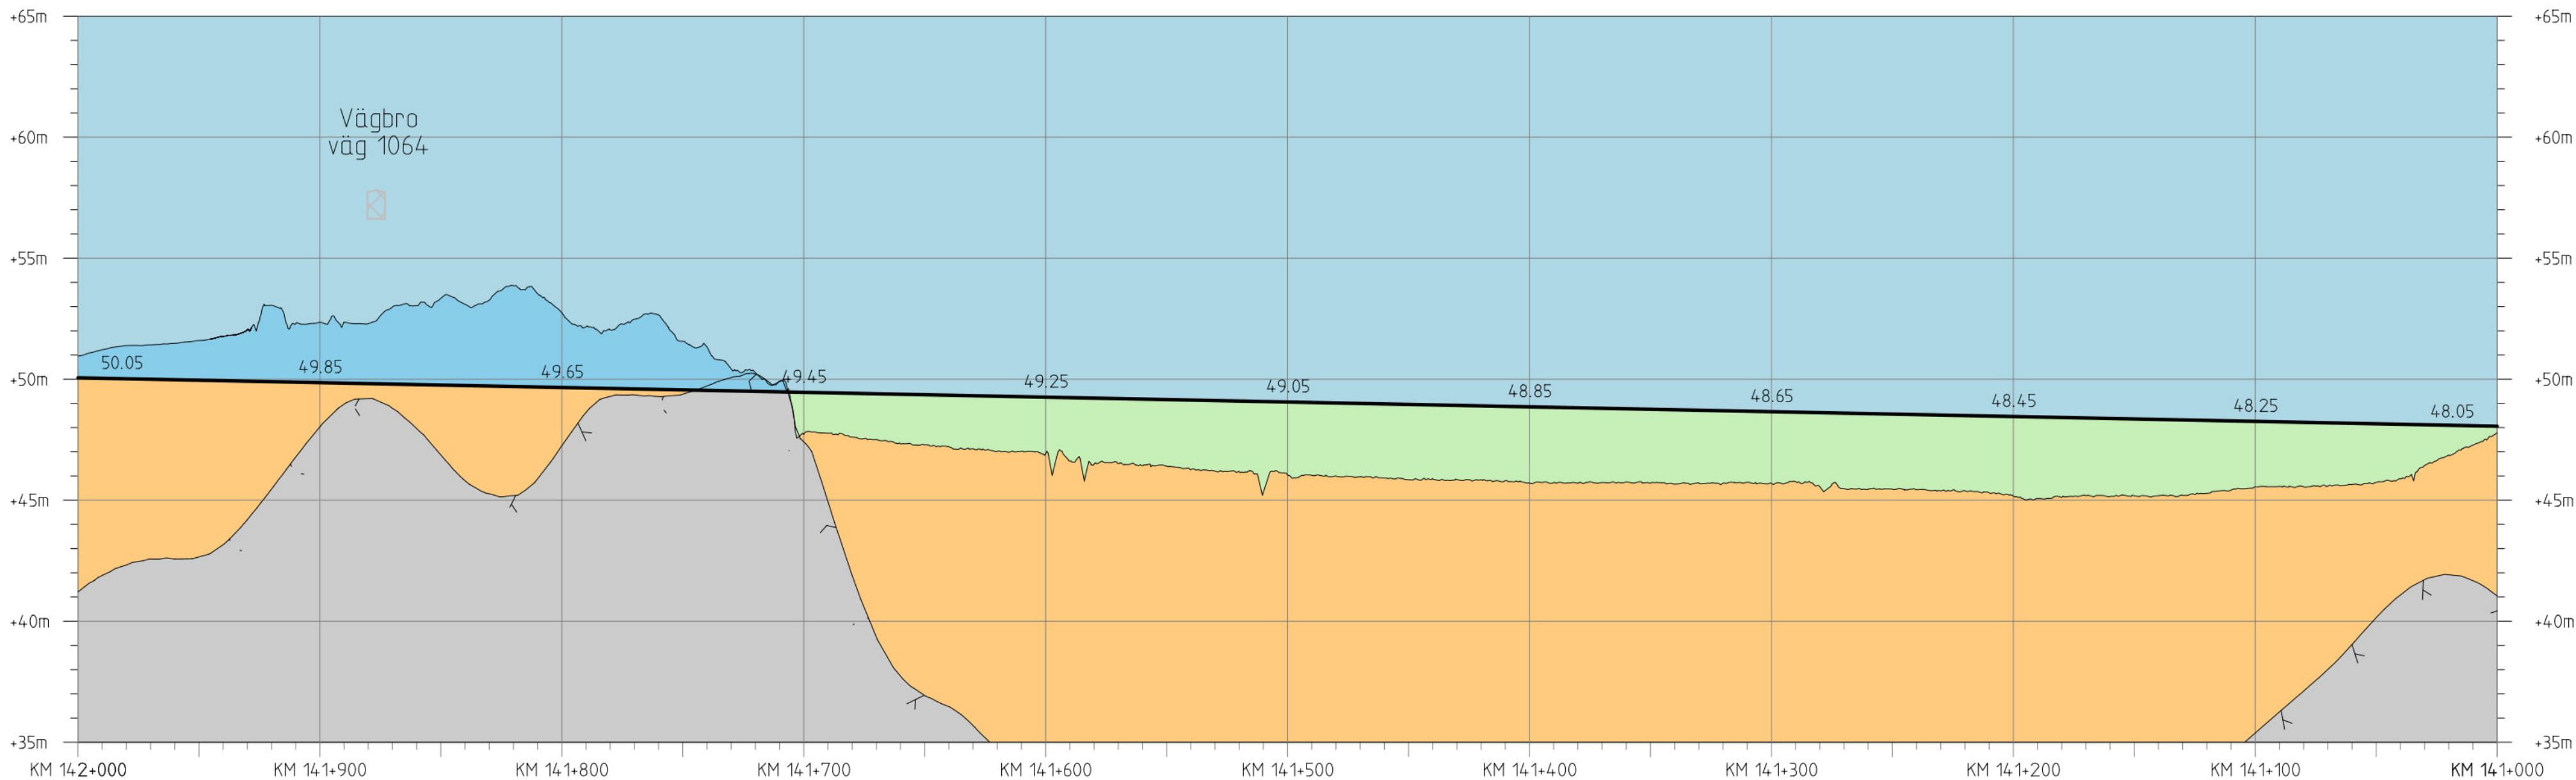

SPÅRPROFIL LÄNGS NEDSPÅRET

JÄRNVÄGSPLAN			
LEVERANTÖR	AVDELNING	LEVERANS/ÄNDRING	TEKNISKT STADIUM
	UPPDRAGSNUMMER 334-023	KONSTRUKTIONNUMMER	PLAN OCH TILLSTÄND
	SKAPAD AV TYRÉNS/J.MUND		GRANSKNINGSSTATUS / SYFTE
	GRANSKAD AV TYRÉNS/B.BERG		PRELIMINÄR
	EDRÖRD AV TYRÉNS/F.HANS	DATUM 2025-11-04	HANDLINGSTYP
	SKALA 1:2000	FÖRSTÄ	ANLÄGGNINGSTYP
		TRITINGSNUMMER FÖRVALTNING	GENSÄM
			SKALA 1:2000
			BLAD 0009
			BLAD 0010
			ANDR 508

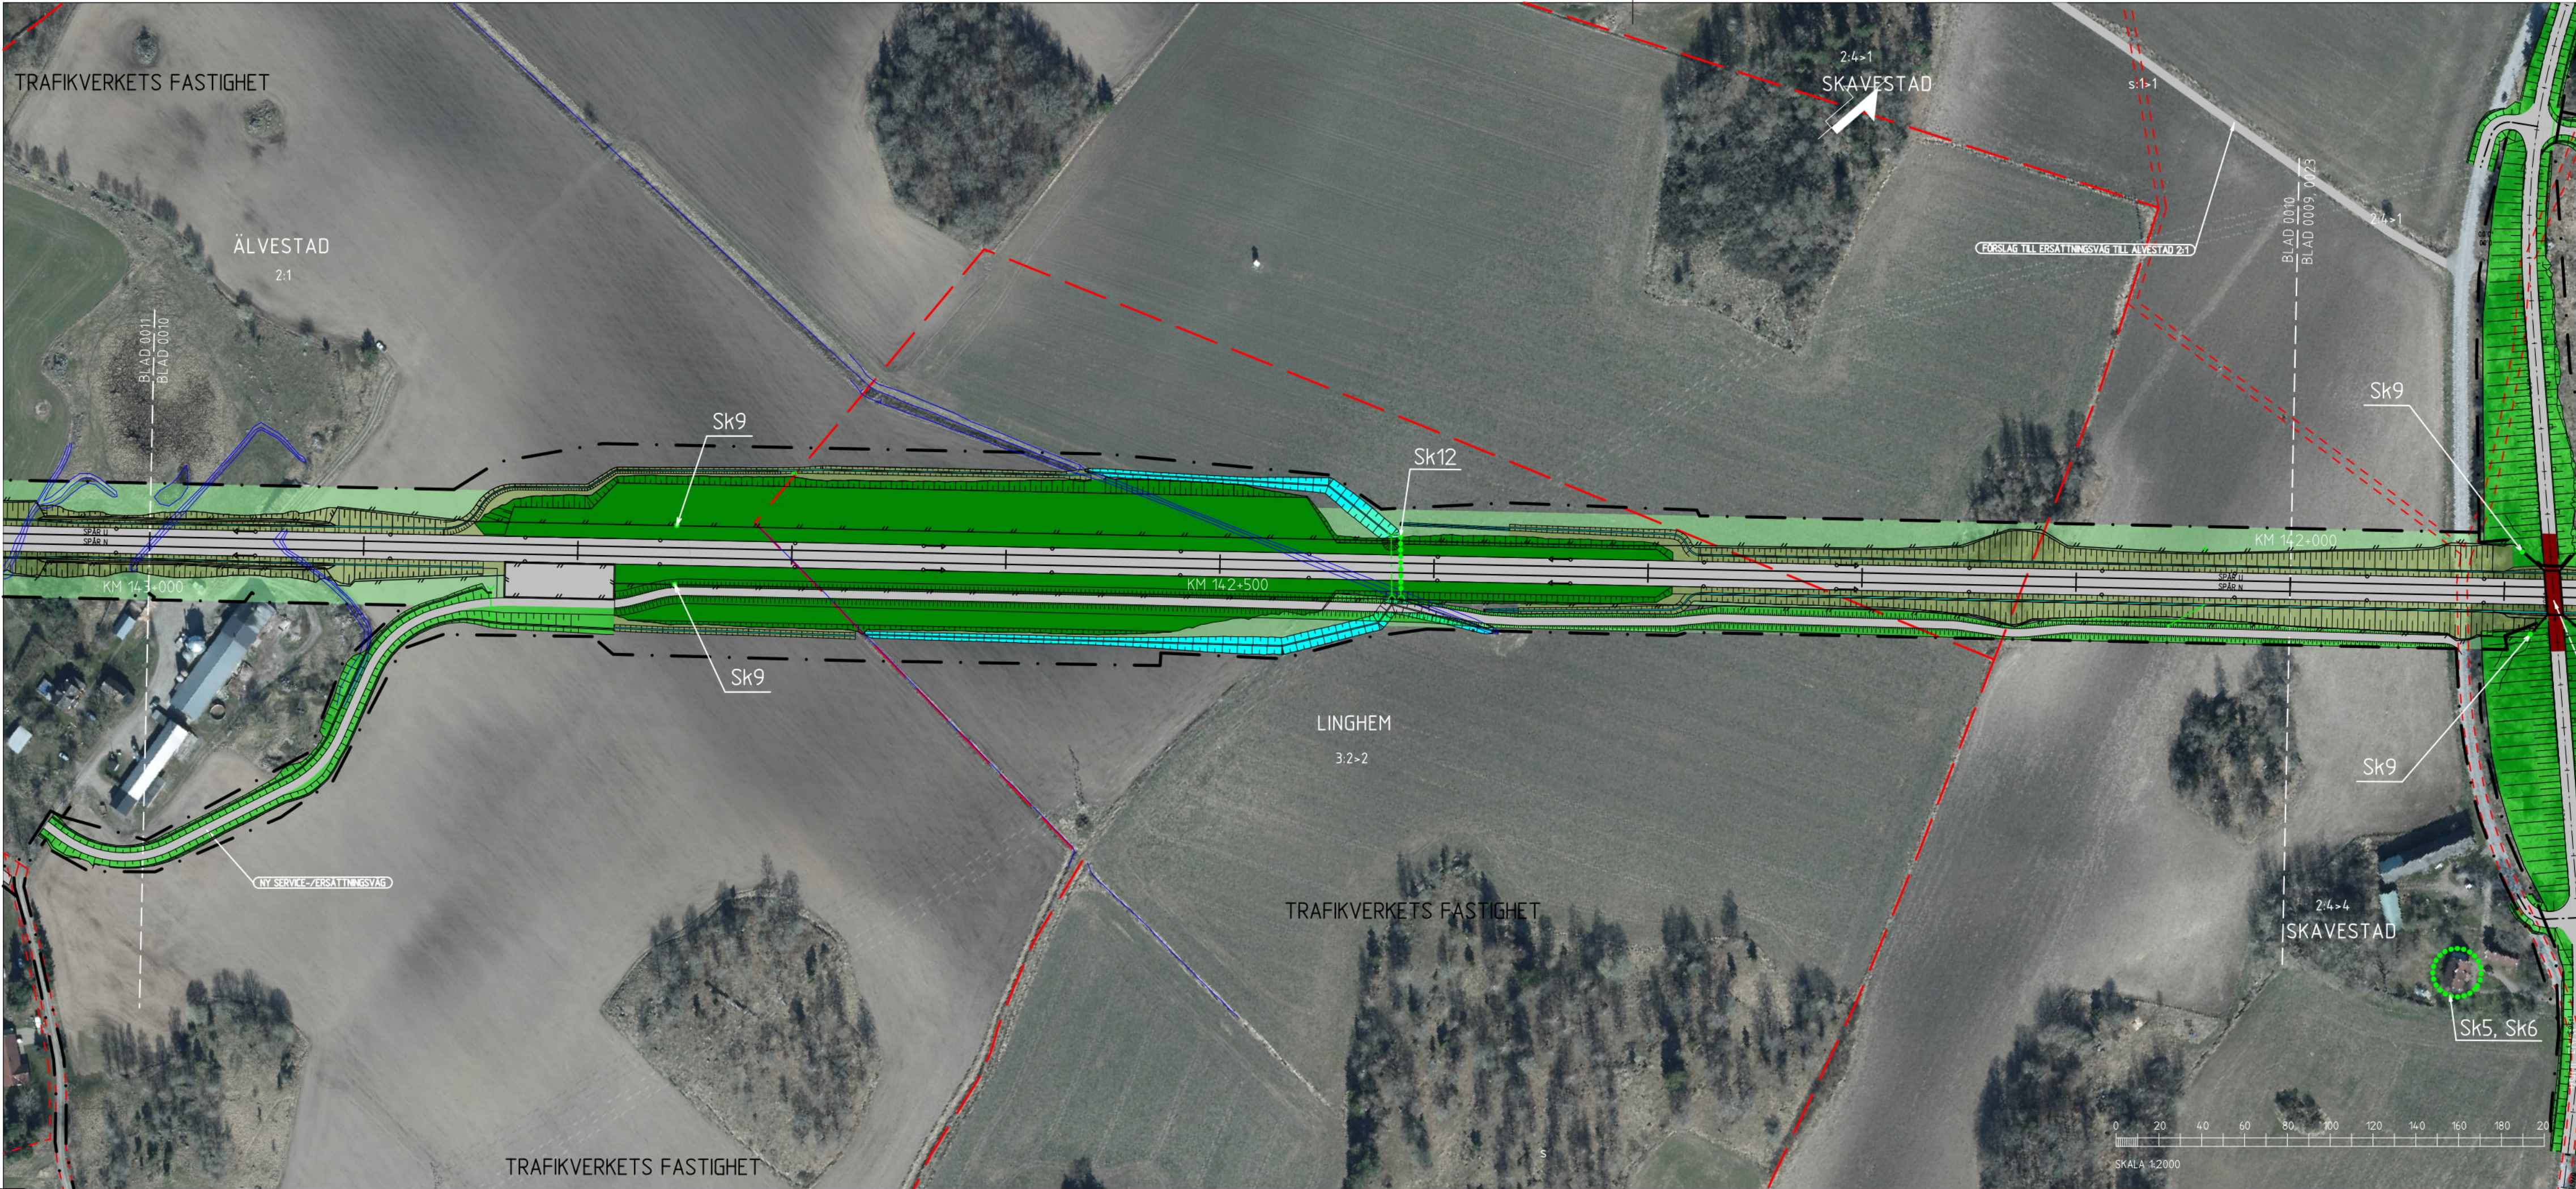

TECKENFÖRKLARING

NYA ANLÄGGNINGAR
KM 000+000

NY JÄRNVÄG MED LÄNGDMÄTNINGSSTRECK OCH LÄNGDANGIVELSE

GRÄNS FÖR JÄRNVÄGSMARK/VÄGOMRÅDE

BRO

NY KONTAKTLEDNINGSTOLPE

NY KONTAKTLEDNINGSTOLPE OCH STAG

VILTUTHOPP (UTHOPPSRIKTNING)

NY JÄRNVÄG MED SLÄNT

YY+YYY NY ALLMÄN VÄG MED LÄNGDMÄTNINGSSTRECK OCH LÄNGDANGIVELSE

FÖRSLAG TILL NY ENSKILD VÄG

BULLERSKYDDSSKÄRM

VILTSTÄNGSEL

FAUNASTÄNGSEL

DIKE

NY TRUMMA

TRYCKBANK

BULLERSKYDDSVALL

FAUNAPASSAGE

ANSLUTNING MOT FASTIGHETER FASTSTÄLLS EJ I JÄRNVÄGSPLANEN

SKYDDSAKTGÄRDER OCH FÖRSIKTIGHETSMÅTT

MARKERING ELLER AVGRÄNSNING AV SKYDDSAKTGÄRDER OCH FÖRSIKTIGHETSMÅTT

SK1 - JÄRNVÄGSNÄRA BULLERSKYDDSSKÄRM

SK2 - JÄRNVÄGSNÄRA BULLERSKYDDSVALL

SK5 - FASADÄKTGÄRDER

SK6 - LOKAL SKÄRM PÅ UTEPLATS

SK7 - UTJÄMNINGSMAGASIN

SK8 - FAUNABRO/FAUNAPASSAGE

SK9 - FAUNASTÄNGSEL

SK10 - VILTUTHOPP

SK11 - SKYDDSAKTGÄRD FÄGELAVVISANDE STÄNGSEL

SK12 - TORRTRUMMA FÖR DJUR

SK13 - SKYDDSAKTGÄRD FÖR GRODDJUR VID TORRTRUMMA

SK14 - SPRIDNINGSVÄG GRODDJUR

SK15 - SKYDDSVÄRDA TRÄD

ÖVRIGT

BEFINTLIG JÄRNVÄG

BEFINTLIGT DIKE ELLER BÄCK

TRÄDSÄKRING

INLÖSEN AV BYGGNAD/FASTIGHET

FRIVILLIGT FÖRVÄR AV FASTIGHET

BEFINTLIG VILTSTÄNGSEL

BEFINTLIG VILTSTÄNGSEL RIVES

LEDNING FÖR AVVATTNING

BEFINTLIGA GRÄNSER

TRAKTGRÄNS

FASTIGHETSGRÄNS

KOMMUNGRÄNS

ÖVRIGA BETECKNINGAR

BYGGNAD

STRANDLINJE

VÄG/GATA

KOORDINATKRYSS

FASTIGHETSBETCKNING

TRAKTNAMN

BETECKNINGAR I PROFIL


	SPÅR (RÖK)		VÄG/JÄRNVÄG PÅ BANK		JORD		FÖRENKLAD ILLUSTRATION AV VÄG - OCH JÄRNVÄGSBRO
	VÄGPROFIL		VÄG/JÄRNVÄG I SKÄRNING		BERG		HIMMEL
	BEFINTLIG MARKNIVÅ I PROFILLINJEN						
	BEDÖMD BERGKNIVÅ						

SPÅRPROFIL LÄNGS NEDSPÅRET

JÄRNVÄGSPLAN			
TYP AV PLAN	LEVERANTÖR	AVDELNING	TEKNISKA PLAN OCH TILLSTÄND
SKAPAD AV TYRÉNS/J.MUND	TYRÉNS	334-023	GRANSKINGSSTATUS / SYFTE PRELIMINÄR
GRANSKAD AV TYRÉNS/B.BERG	TRAFIKVERKET		HANDLINGSTYP
ILLUSTRATIONSKARTA			ANLÄGGNINGSTYP GEMENSAM
ILLUSTRATIONSKARTA (BSAB 00. 01. 10GR)			KM 133+348 - 144+400
SKALA 1:2000			RIKSHÖJDE 142 +0 -143 +0
DATUM 2025-11-04			BLAD 508
FÖRVALT			ANLÄGGNINGSPROJEKT OLP1-1-01-114-11000-142_143
TRITINGSNUMMER FÖRVALTNING			BLAD 0010
			ANDR 0011


pw://tyrens-pw.bentley.com/tyrens-pw-05/Documents/Projects/334-023/P/P-/Ritdet/OLP1-1-01-114-11000-142_143-000

2025-10-09 Tyrens

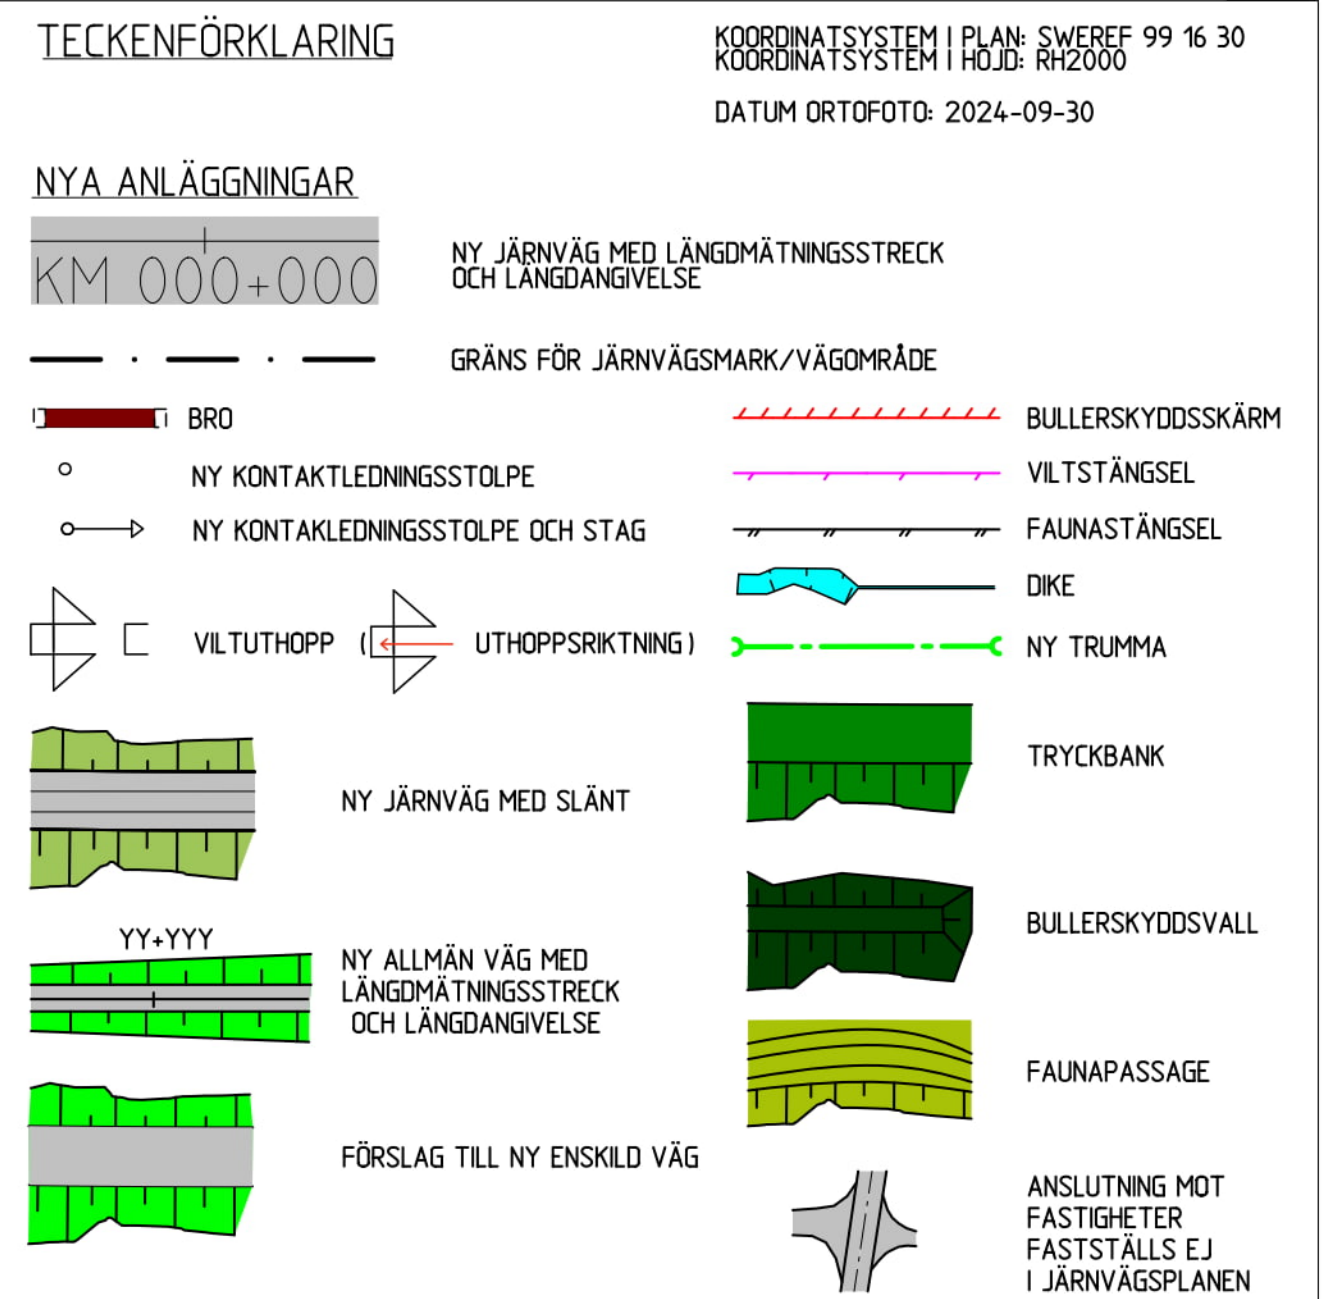

SKYDDSÅTGÄRDER OCH FÖRSIKTIGHETSMÅTT	
***** MARKERING ELLER AVGRÄNSNING AV SKYDDSÅTGÄRDER OCH FÖRSIKTIGHETSMÅTT *****	
SK1 - JÄRNVÄGSNÄRA BULLERSKYDDSKYDDSKÄRM	SK10 - VELTUTLOPP
SK2 - JÄRNVÄGSNÄRA BULLERSKYDDSVALL	SK11 - SKYDDSGÅRD FÖR FÅGELAVVISANDE STÅNGSEL
SK3 - FASADÅTGÄRDER	SK12 - TORRTRUMMA FÖR DJUR
SK6 - LOKAL SKÖRM PÅ UTEPLATS	SK13 - SKYDDSGÅRD FÖR GRODDJUR VID TORRTRUMMA
SK7 - UTJÄNNINGSMAGASIN	SK14 - SPRIDNINGSVÄG GRODDJUR
SK8 - FAUNABRO/FAUNAPASSAGE	SK15 - SKYDDSVÄRDA TRÄD

ÖVRIGT

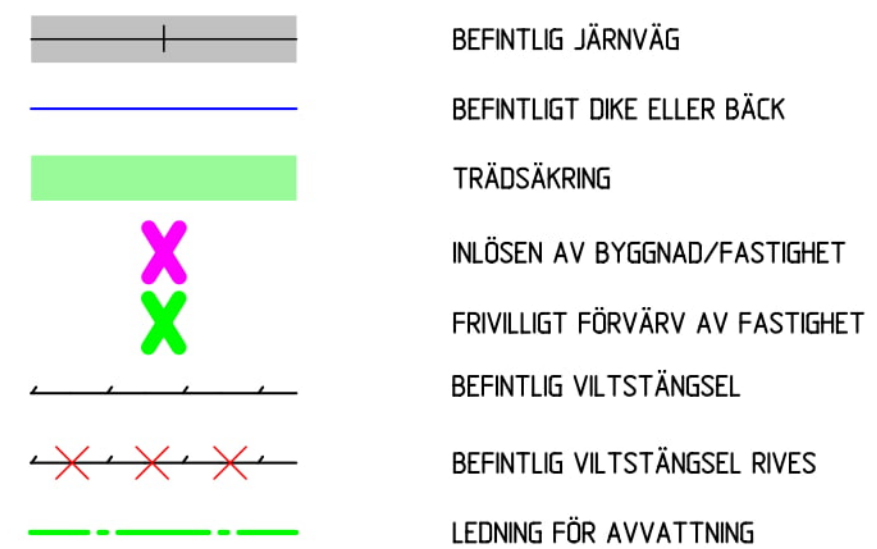

BEFINTLIGA GRÄNSER

 TRAKTGRÄNS
 FASTIGHETSGRÄNS
 KOMMUNGRÄNS

ÖVRIGA BETECKNINGAR

+

1:17

MARKEBY

AV PLAN

RANTÖR

TYKEN




RÉNS/J.MUNO

RÉNS/B.BERG

nts/Projects/334023/.JP/P-/Ritdef/

 $\wedge$

STRANDLINJE LOKALISERINGSFIGUR

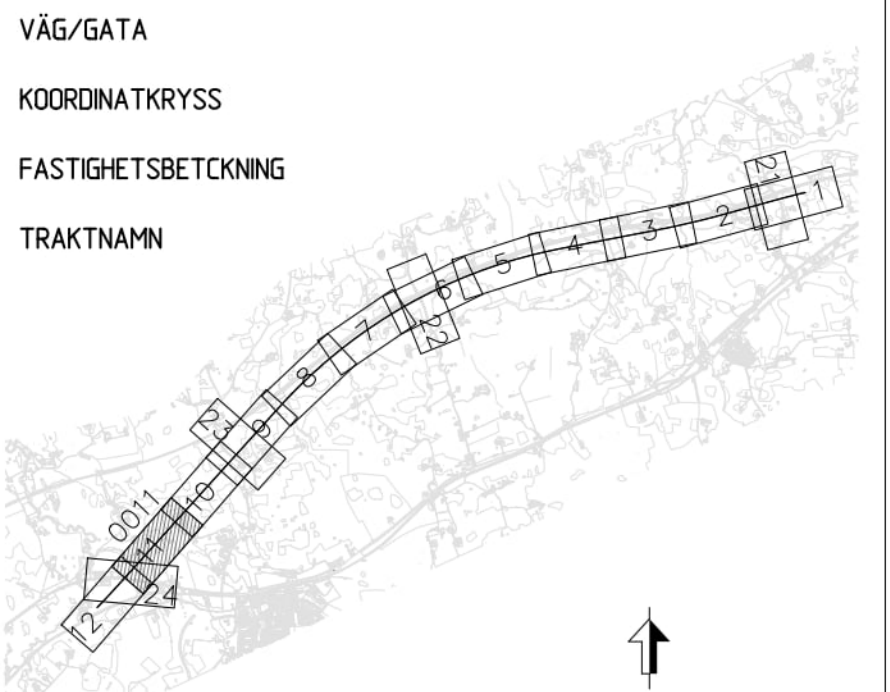

JÄRVÄGSPLAN									
ANTOR		AVDELNING		LEVERANS/ÄNDRING-PM		TEKNIKOMRÅDE			
TYRÉNS		UPPGRADELNING		KONSTRUKTIONSNUMMER		PLAN OCH TILLSTÄND			
334023		334023				GRANSKNINGSSTATUS / SYFTE			
						PRELIMINÄR			
						HANDLEKSTYP			
TRAFIKVERKET		PROGRAM		OSTLÄNKEN		ANLÄGGNINGSTYP			
		BÄCKE - LINGHEM				GEMENSAM			
KILMETER		143 + 0		144 + 0		145 + 0		BANDEL	
143 + 0		144 + 0		145 + 0		146 + 0		508	
ILLUSTRATIONSKARTA		ILLUSTRATIONSKARTA		(BSAB 00, 10, 10GR)		RITINGSNUMMER			
ILLUSTRATIONSKARTA		ILLUSTRATIONSKARTA		(BSAB 00, 10, 10GR)		DLP.1-1-01-116-11000-143, 144			
DATUM		SKALA		FORMAT		RITINGSNUMMER FÖRVALTNING			
2025-11-04		1:2000		A1		BLAD			
EHS/FS/HANS						NÄSTA BLAD			
						0011		0012	
						ANDR.			

pw://tyrens-pw.bentley.com/tyrens-pw-05/Documents/Projects/334023/.P/P-/Ritdef/OLP1_1-01-114-11000-143_144-0011

025-10-09 Tyrens_



TECKENFÖRKLARING

NYA ANLÄGGNINGAR

KM 000+000

NY JÄRNVÄG MED LÄNGDMÄTNINGSSTRECK OCH LÄNGDANGIVELSE

GRÄNS FÖR JÄRNVÄGSMARK/VÄGOMRÅDE

BRO

NY KONTAKTLEDNINGSSTOLPE

NY KONTAKTLEDNINGSSTOLPE OCH STAG

VILTUTHOPP (UTHOPPSRIKTNING)

NY JÄRNVÄG MED SLÄNT

NY ALLMÄN VÄG MED LÄNGDMÄTNINGSSTRECK OCH LÄNGDANGIVELSE

FÖRSLAG TILL NY ENSKILD VÄG

BULLERSKYDDSSKÄRM

VILTSTÄNGSEL

FAUNASTÄNGSEL

DIKE

NY TRUMMA

TRYCKBANK

BULLERSKYDDSVALL

FAUNAPASSAGE

ANSLUTNING MOT FASTIGHETER FASTSTÄLLS EJ I JÄRNVÄGSPLANEN

SKYDDSGÅRDER OCH FÖRSIKTIGHETSMÅTT

MARKERING ELLER AVGRÄNSNING AV SKYDDSGÅRDER OCH FÖRSIKTIGHETSMÅTT

SK1 - JÄRNVÄGSNÄRA BULLERSKYDDSSKÄRM

SK2 - JÄRNVÄGSNÄRA BULLERSKYDDSVALL

SK5 - FASADÄTGÅRD

SK6 - LOKAL SKÄRM PÅ UTEPLATS

SK7 - UTJÄMNINGSMAGASIN

SK8 - FAUNABRO/FAUNAPASSAGE

SK9 - FAUNASTÄNGSEL

SK10 - VILTUTHOPP

SK11 - SKYDDSGÅRD FÄGELAVVISANDE STÄNGSEL

SK12 - TORRTRUMMA FÖR DJUR

SK13 - SKYDDSGÅRD FÖR GRODDJUR VID TORRTRUMMA

SK14 - SPRIDNINGSVÄG GRODDJUR

SK15 - SKYDDSVÅRDA TRÄD

ÖVRIGT

BEFINTLIG JÄRNVÄG

BEFINTLIG DIKE ELLER BÄCK

TRÄDSÄKRING

INLÖSEN AV BYGGNAD/FASTIGHET

FRIVILLIGT FÖRVARV AV FASTIGHET

BEFINTLIG VILTSTÄNGSEL

BEFINTLIG VILTSTÄNGSEL RIVES

LEDNING FÖR AVVATTNING

BEFINTLIGA GRÄNSER

TRAKTGRÄNS

FASTIGHETSGRÄNS

KOMMUNGRÄNS

ÖVRIGA BETECKNINGAR

BYGGNAD

STRANDLINJE

VÄG/GATA

KOORDINATKRYSS


FASTIGHETSBETCKNING

TRAKTNAMN

LOKALISERINGSFIGUR

BETECKNINGAR I PROFIL

	SPÅR (RÖK)		VÄG/JÄRNVÄG PÅ BANK		JORD		FÖRENKLAD ILLUSTRATION AV VÄG - OCH JÄRNVÄGSBRO
	VÄGGPROFIL		VÄG/JÄRNVÄG I SKÄRNING		BERG		HIMMEL
	BEFINTLIG MARKNIVÅ I PROFILINJEN						
	BEDÖMD BERGNIVÅ						

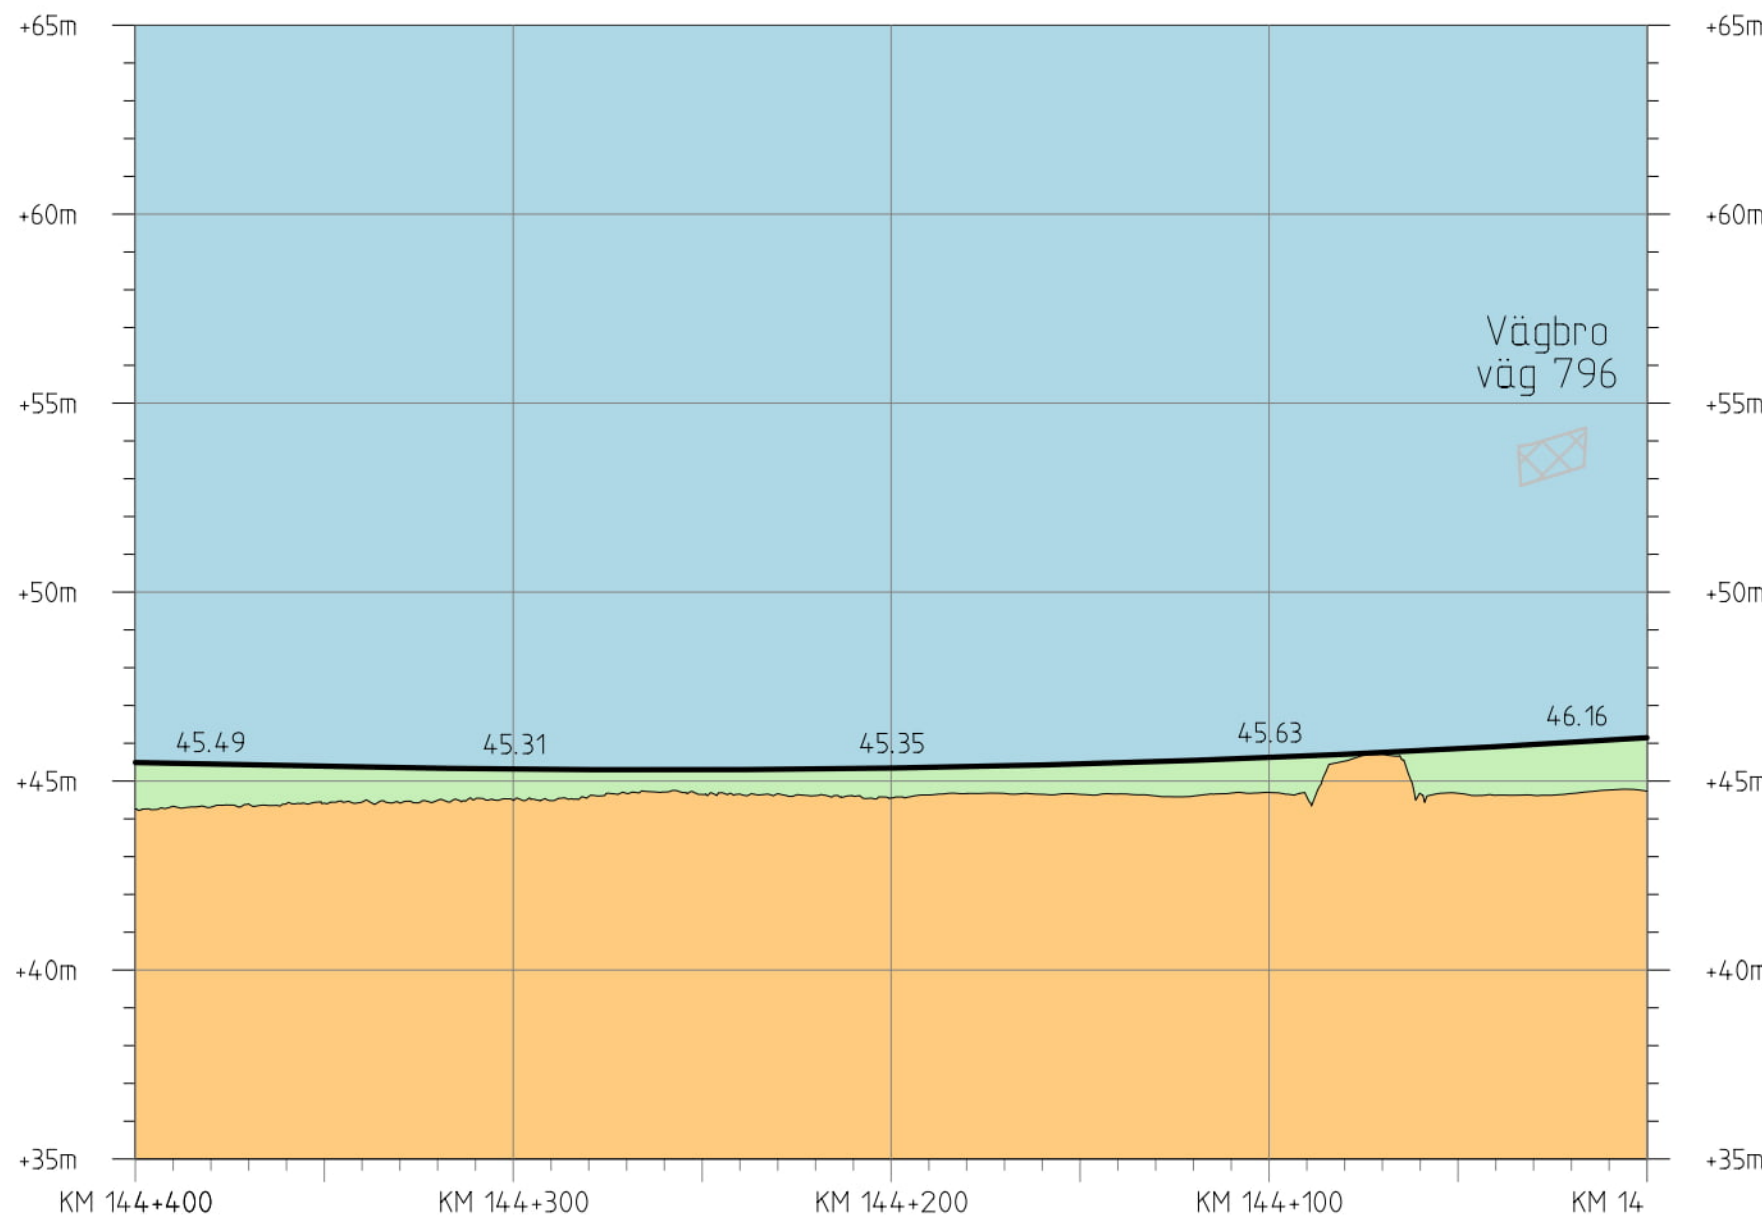

SPÅRPROFIL LÄNGS NEDSPÅRET

JÄRNVÄGSPLAN			
TYP AV PLAN	LEVERANTÖR	AVDELNING	TEKNISKA PLAN OCH TILLSTÅND
LEVERANTÖR	TYRÉNS	AVDELNING	PLAN OCH TILLSTÅND
SKAPAD AV TYRÉNS/J.MUND	UPPDRAGSNUMMER 334023	KONSTRUKTIONSNUMMER	GRANSKNINGSSTATUS / SYFTE PRELIMINÄR
GRANSKAD AV TYRÉNS/B.BERG	PROGRAM ÖSTLÄNKEN		HANDLINGSTYP
LODAD AV TYRÉNS/F.HANS	BÄCKEBY - LINGHEM		ANLÄGGNINGSTYP GEMENSAM
	KM 133+348 - 144+400		PLÖMETER 144 +0 -145 +0
	ILLUSTRATIONSKARTA		BLAD 508
	ILLUSTRATIONSKARTA (BSAB 00, 01, 10GR)		ANLÄGGNINGSPROJEKT OLP1-1-01-114-11000-144_145
	SKALA 1:2000	FÖRVALT	BLAD 0012
	DATUM 2025-11-04	TRITINGSNUMMER FÖRVALTNING	NÄSTA BLAD
			ANER



TECKENFÖRKLARING

NYA ANLÄGGNINGAR

KM 000+000

NY JÄRNVÄG MED LÄNGDMÄTNINGSSTRECK OCH LÄNGDANGIVELSE

GRÄNS FÖR JÄRNVÄGSMARK/VÄGOMRÅDE

BRO

NY KONTAKTLEDNINGSTOLPE

NY KONTAKTLEDNINGSTOLPE OCH STAG

VILTUTHOPP (UTHOPPSRIKTNING)

NY JÄRNVÄG MED SLÄNT

NY ALLMÄN VÄG MED LÄNGDMÄTNINGSSTRECK OCH LÄNGDANGIVELSE

FÖRSLAG TILL NY ENSKILD VÄG

BULLERSKYDDSSKÄRM

VILTSTÄNGSEL

FAUNASTÄNGSEL

DIKE

NY TRUMMA

TRYCKBANK

BULLERSKYDDSVALL

FAUNAPASSAGE

ANSLUTNING MOT FASTIGHETER FASTSTÄLLS EJ I JÄRNVÄGSPLANEN

SKYDDSGÄRDAR OCH FÖRSIKTIGHETSMÅTT

MARKERING ELLER AVGRÄNSNING AV SKYDDSGÄRDAR OCH FÖRSIKTIGHETSMÅTT

SK1 - JÄRNVÄGSNÄRA BULLERSKYDDSSKÄRM

SK2 - JÄRNVÄGSNÄRA BULLERSKYDDSVALL

SK5 - FASADÄTGÄRDAR

SK6 - LOKAL SKÄRM PÅ UTEPLATS

SK7 - UTJÄMNINGSMAGASIN

SK8 - FAUNABRO/FAUNAPASSAGE

SK9 - FAUNASTÄNGSEL

SK10 - VILTUTHOPP

SK11 - SKYDDSGÄRD FÄGELAVVISANDE STÄNGSEL

SK12 - TORRTRUMMA FÖR DJUR

SK13 - SKYDDSGÄRD FÖR GRODDJUR VID TORRTRUMMA

SK14 - SPRIDNINGSVÄG GRODDJUR

SK15 - SKYDDSVÄRDA TRÄD

ÖVRIGT

BEFINTLIG JÄRNVÄG

BEFINTLIGT DIKE ELLER BÄCK

TRÄDSÄKRING

INLÖSEN AV BYGGNAD/FASTIGHET

FRIVILLIGT FÖRVARV AV FASTIGHET

BEFINTLIG VILTSTÄNGSEL

BEFINTLIG VILTSTÄNGSEL RIVES

LEDNING FÖR AVVATTNING

BEFINTLIGA GRÄNSER

TRAKTGRÄNS

FASTIGHETSGRÄNS

KOMMUNGRÄNS

ÖVRIGA BETECKNINGAR

BYGGNAD

STRANDLINJE

VÄG/GATA

KOORDINATKRYSS

FASTIGHETSBETCKNING

TRAKTNAMN

BETECKNINGAR I PROFIL


VÄGPROFIL LÄNGS VÄGEN

LOKALISERINGSFIGUR

JÄRNVÄGSPLAN			
LEVERANTÖR	AVDELNING	LEVERANS/ÄNDRING-PM	TEKNISKTÄCKNING
TYRÉNS	UPPDRAGNUMMER 334-023	KONSTRUKTIONNUMMER	PLAN OCH TILLSTÄND
TRAFIKVERKET	PROGRAM ÖSTLÄNKEN		GRANSKINGSSTATUS / SYFTE
SKAPAD AV TYRÉNS/J.MUND	BÄCKEBY - LINGHEM		PRELIMINÄR
GRANSKAD AV TYRÉNS/B.BERG	KM 133+348 - 144+400		HANDLINGSTYP
GRANSKAD AV TYRÉNS/F.HANS	ILLUSTRATIONSKARTA (ISAB 00, 01, 10GR)		ANLÄGGNINGSTYP
DATUM 2025-11-04	SKALA 1:2000	FÖRSTÄLLNING	GENSÄM
		TRÄNINGSSYSTEM	133 +0 -134 +0
		TRÄNINGSSYSTEM	508
		TRÄNINGSSYSTEM	0021
		TRÄNINGSSYSTEM	0022
		TRÄNINGSSYSTEM	ANDR

pw://tyrens-pw.bentley.com/tyrens-pw-05/Documents/Projects/334-023/P/P-/Ritobjekt/OLP1-1-01-114-1000-133-134-0021

2025-10-09 Tyrens...

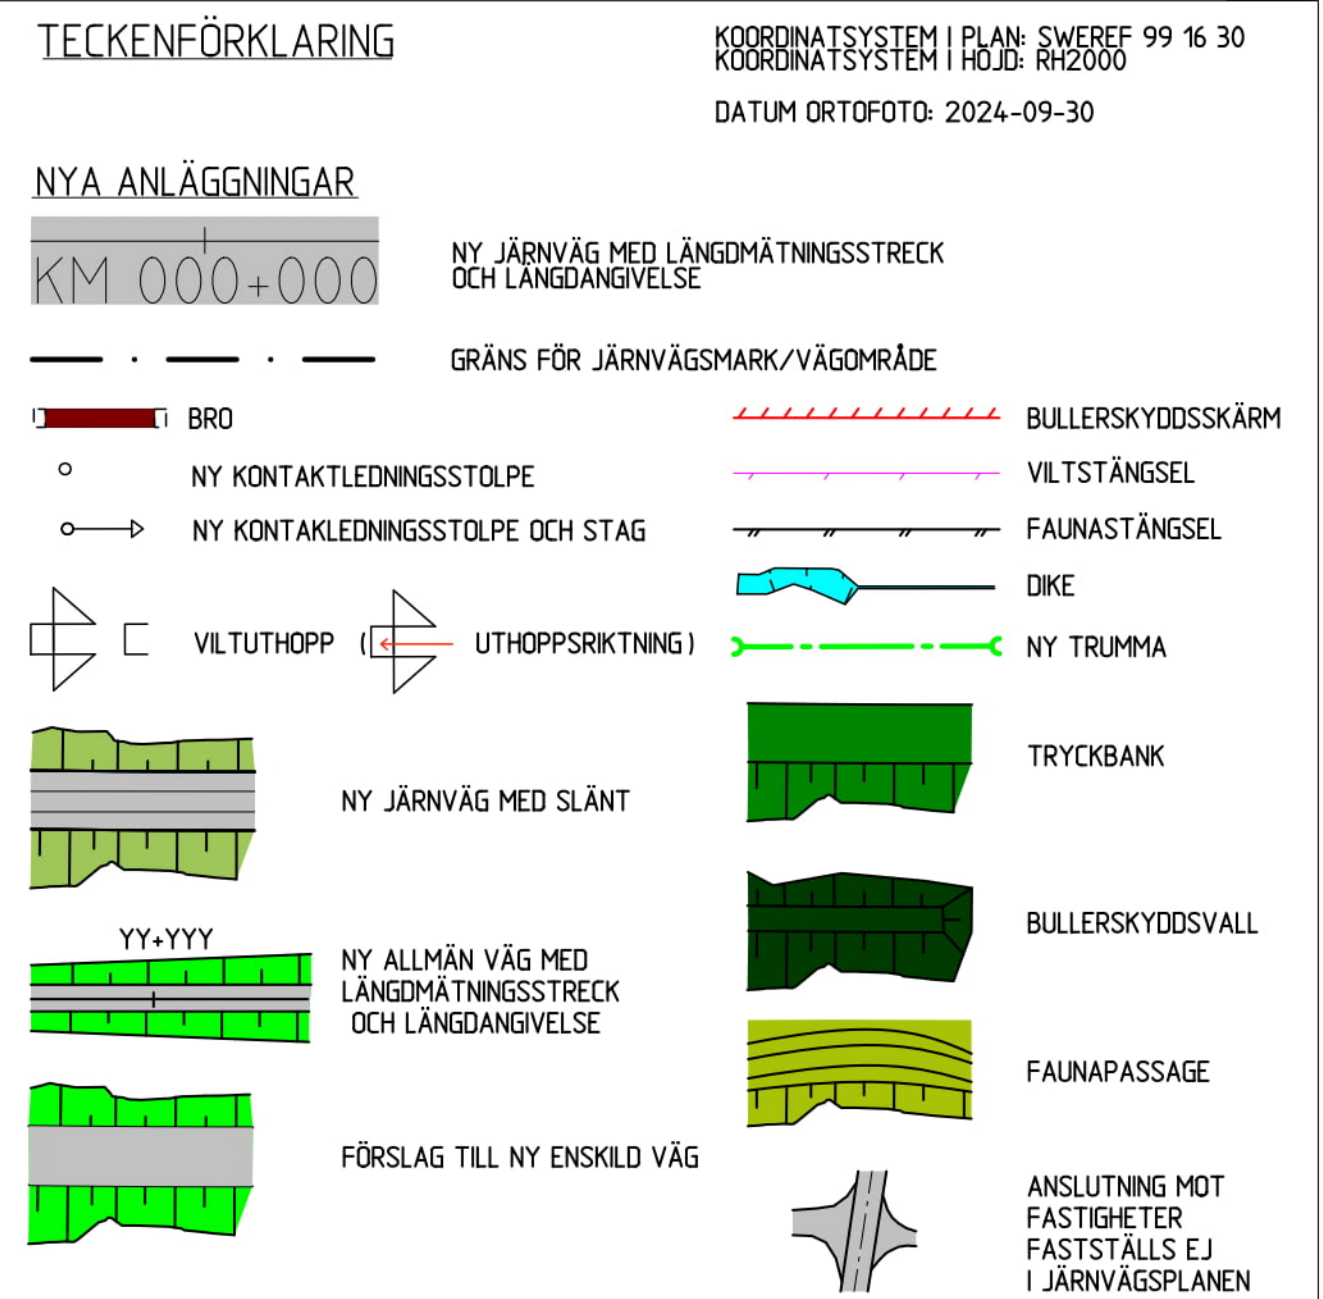

SKYDSSÄTGÄRDER OCH FÖRSKTIQHETSMÅTT	
● ● ● ● ● ● MARKERING ELLER AVGRÄNSNING AV SKYDSSÄTGÄRDER OCH FÖRSKTIQHETSMÅTT	
SK1 – JÄRNVÄGNSNÄRA BULLERSKYDSSKÄRM	SK10 – VILTUTHOPP
SK2 – JÄRNVÄGNSNÄRA BULLERSKYDSSVALL	SK11 – SKYDSSÄTGÅRD FÄGELAVVISANDE STÅNGSEL
SK5 – FASADÄTGÄRDER	SK12 – TORRTRUMMA FÖR DJUR
SK6 – LOKAL SKÄRM PÅ UTEPLATS	SK13 – SKYDSSÄTGÅRD FÖR GRODDJUR VID TORRTRUMMA
SK7 – UTEJÄMNINGSMAGASIN	SK14 – SPRIDNINGSVÄG GRODDJUR
SK8 – FAUNABRO/FAUNAPASSAGE	SK15 – SKYDSSVÅRDA TRÄD
SK9 – FAUNASTÄNGSEL	

ÖVRIGT

BEFINTLIG JÄRNVÄG

BEFINTLIGT DIKE ELLER BÄCK

TRÄDSÄKRING

INLÖSEN AV BYGGNAD/FASTIGHET

FRIVILLIGT FÖRVÄRV AV FASTIGHET

BEFINTLIG VILTSTÄNGSEL

BEFINTLIG VILTSTÄNGSEL RIVES

LEDNING FÖR AVVATTNING

BEFINTLIGA GRÄNSER	
  	TRAKTGRÄNS
	FASTIGHETSGRÄNS
  	KOMMUNGRÄNS
ÖVRIGA BETECKNINGAR	

ÖVRIGA BETECKNINGAR		
	BYGGNAD	
-----	STRANDLINJE	LOKALISERINGSFIGUR
	VÄG/GATA	
-----	KOORDINATKRYSS	
+	FASTIGHETSBETCKNING	
1:17	TRAKTNAMN	
MARKEBY		

STRANDLINJE

VÄG/GATA

KOORDINATKRYSS

FASTIGHETS BETCKNING

TRAKTNAMN

0022

1:17

MARKBY

AV PLAN									
JÄRNVÄGSPLAN									
ANSÖKAN		AVDELNING		LEVERANS-/ÄNDRINGS-PM		TEKNIKOMRÅDE			
TYRÉNS		UPPRAGSNUMMER 334023		KONSTRUKTIONSNUMMER		PLAN OCH TILLSTÄND			
TRAFIKVERKET		PROGRAM		OSTLÄNKEN		GRANSKNINGSSTATUS / SYFTE PRELIMINÄR			
BÄCKE - LINGHEM		KM 133+34,8 - 144+40,0		ILLUSTRATIONSKARTA		HANDLINGSSTYP			
RÄNS/J.MUND		ILLUSTRATIONSKARTA (BSAB 00, 10, 10GR)		RITINGSNUMMER		ANLÄGGNINGSTYP GEMENSAM			
RÄNS/B.BERG		SKALA		FÖRMA		RITINGSNUMMER FÖRVALTNING		BAND	
RÄNS/F.HANS		2:2000		A1		BLAD		NÄSTA BLAD	
2025-11-04		1:2000		A1		0022		0023	
								ANDR.	

SPÅR (RÖK)

VÄGPROFIL

BEFINTLIG MARKNIVÅ I PROFILLINJEN

BEDÖMD BERGNIVÅ


VÄG/JÄRNVÄG PÅ BANK
VÄG/JÄRNVÄG I SKÄRNING

10


JORD 

BERG 

FÖRENKLAD ILLUSTRATION AV VÄG - OCH JÄRNVÄGSBRO
HIMMEL

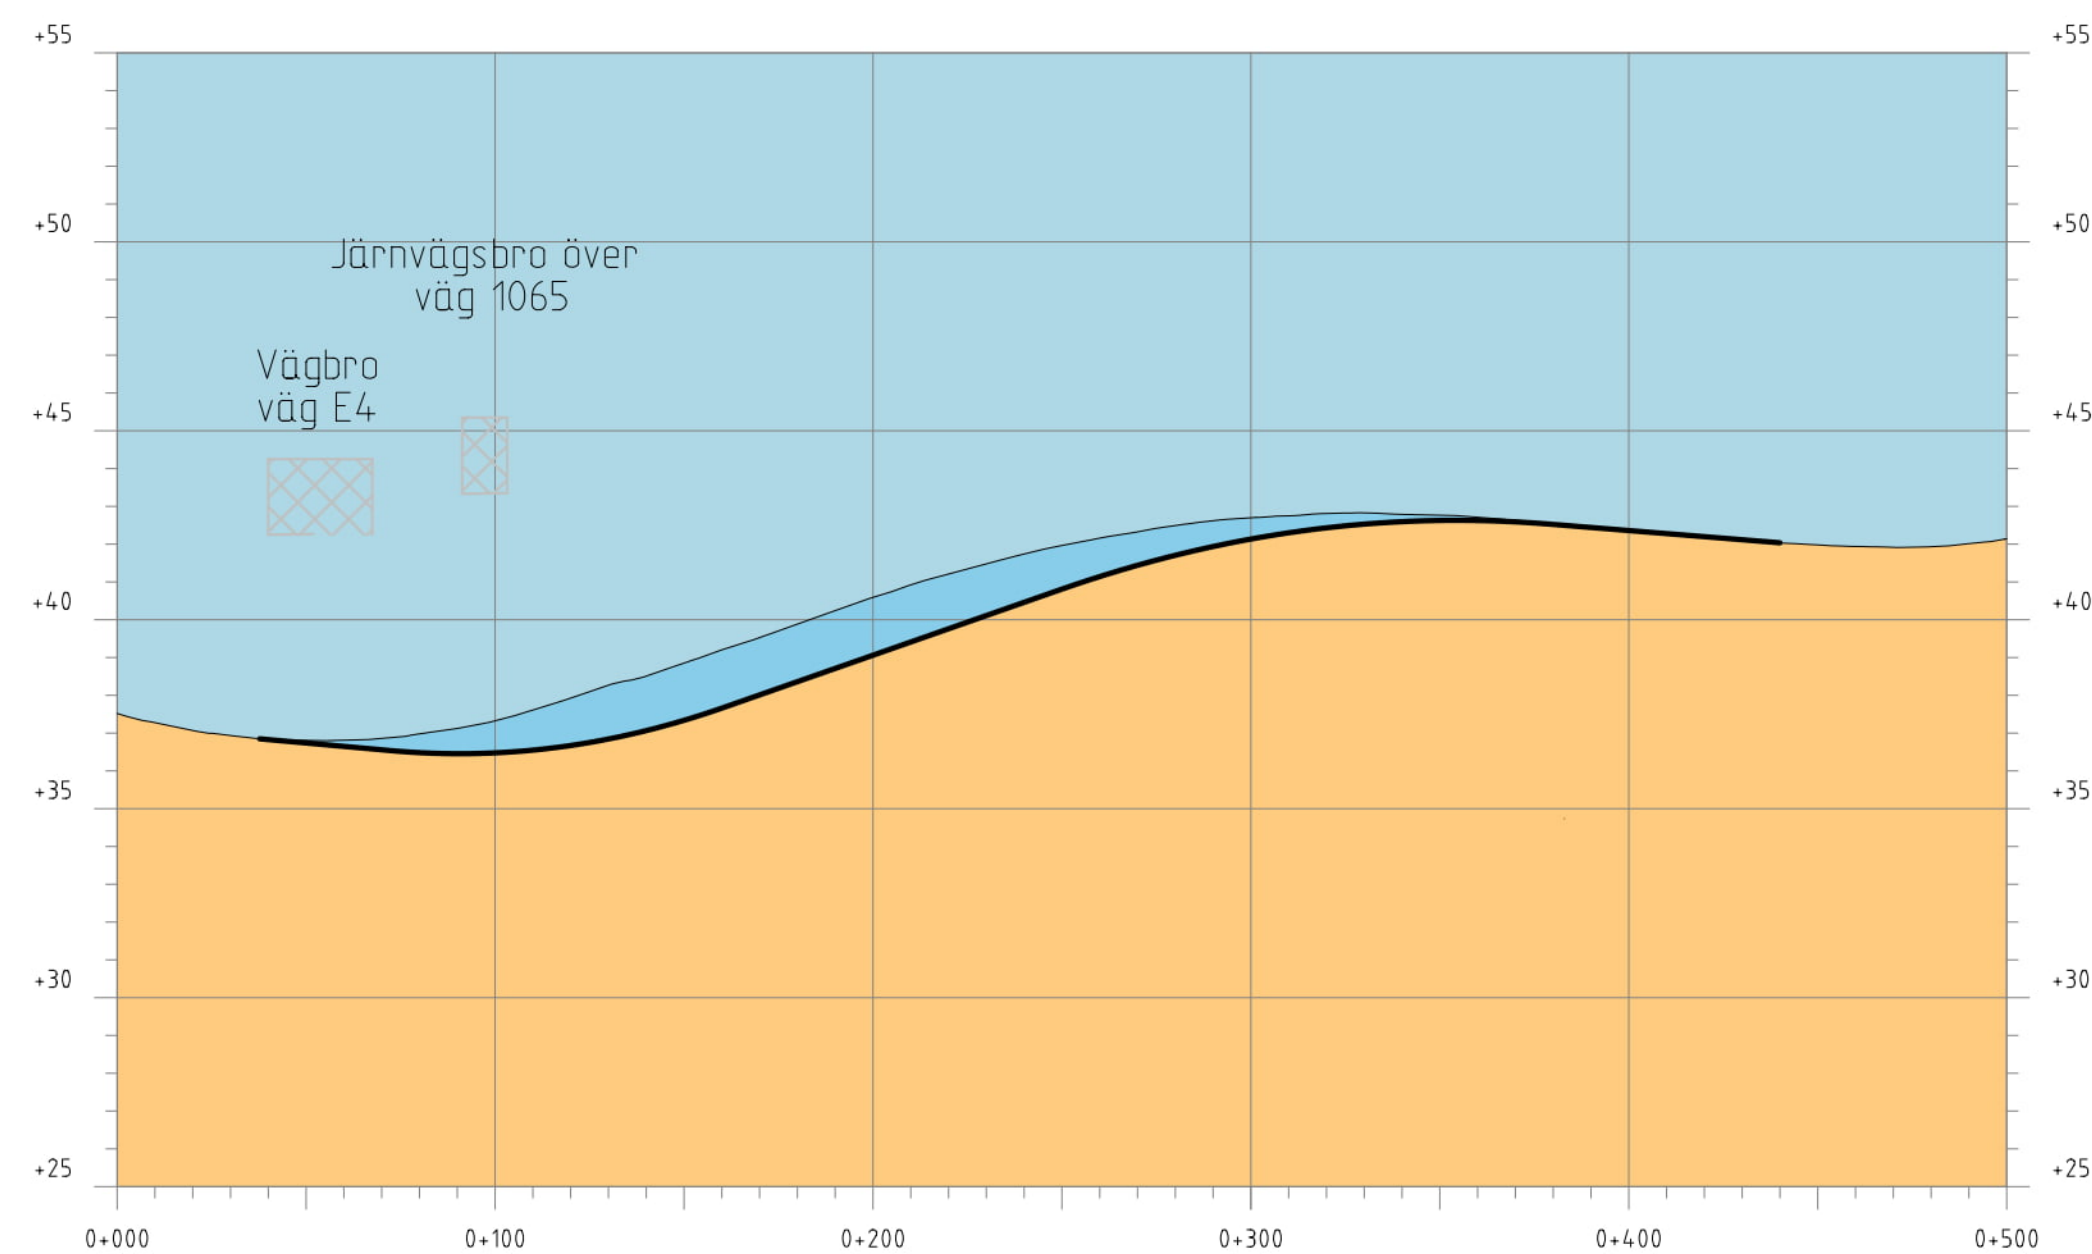

VÄGPROFIL LÄNGS VÄGEN

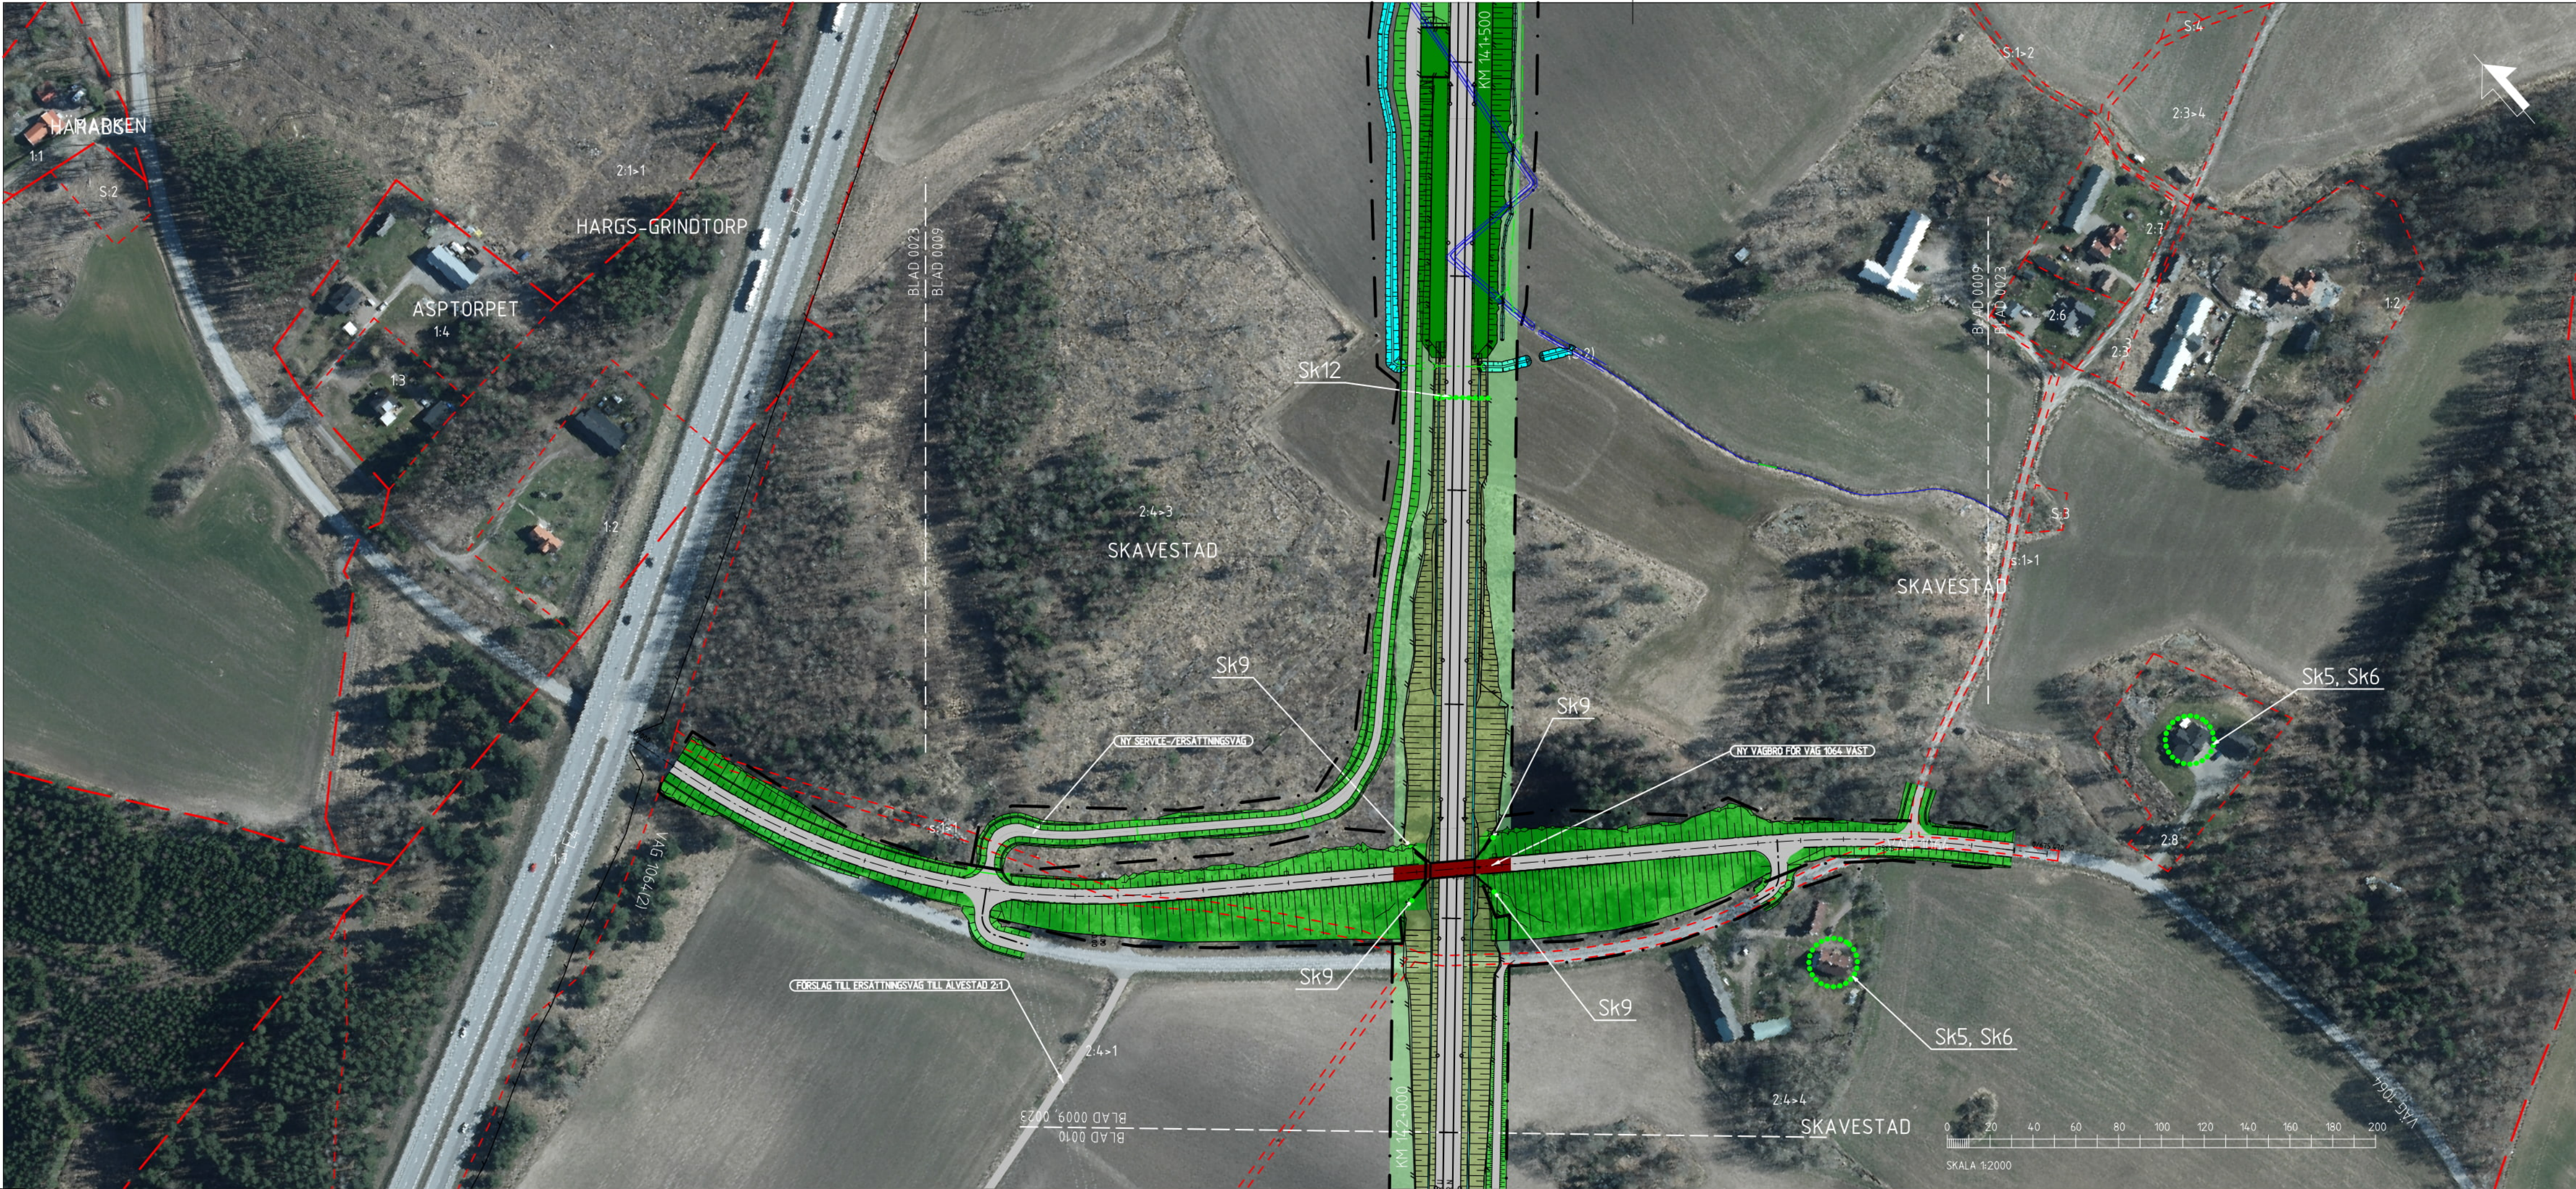

TECKENFÖRKLARING

NYA ANLÄGGNINGAR

KM 000+000

GRÄNS FÖR JÄRNVÄGSMARK/VÄGOMRÅDE

BRÖ

NY KONTAKTLEDNINGSTOLPE

NY KONTAKTLEDNINGSTOLPE OCH STAG

VILTUTHOPP (UTHOPPSRIKTNING)

NY JÄRNVÄG MED SLÄNT

NY ALLMÄN VÄG MED LÄNGDMÄTNINGSSTRECK OCH LÄNGDANGIVELSE

FÖRSLAG TILL NY ENSKILD VÄG

BULLERSKYDDSSKÄRM

VILTSTÄNGSEL

FAUNASTÄNGSEL

DIKE

NY TRUMMA

TRYCKBANK

BULLERSKYDDSVALL

FAUNAPASSAGE

ANSLUTNING MOT FASTIGHETER FASTSTÄLLS EJ I JÄRNVÄGSPLANEN

NY JÄRNVÄG MED LÄNGDMÄTNINGSSTRECK OCH LÄNGDANGIVELSE

GRÄNS FÖR JÄRNVÄGSMARK/VÄGOMRÅDE

NY JÄRNVÄG MED LÄNGDMÄTNINGSSTRECK OCH LÄNGDANGIVELSE

FÖRSLAG TILL NY ENSKILD VÄG

BULLERSKYDDSSKÄRM

VILTSTÄNGSEL

FAUNASTÄNGSEL

DIKE

NY TRUMMA

TRYCKBANK

BULLERSKYDDSVALL

FAUNAPASSAGE

ANSLUTNING MOT FASTIGHETER FASTSTÄLLS EJ I JÄRNVÄGSPLANEN

SKYDDSATGÄRDER OCH FÖRSIKTIGHETSMÅTT

MARKERING ELLER AVGRÄNSNING AV SKYDDSATGÄRDER OCH FÖRSIKTIGHETSMÅTT

SK1 - JÄRNVÄGSNÄRA BULLERSKYDDSSKÄRM

SK2 - JÄRNVÄGSNÄRA BULLERSKYDDSVALL

SK5 - FASADÄTGÄRDER

SK6 - LOKAL SKÄRM PÅ UTEPLATS

SK7 - UTJÄMNINGSMAGASIN

SK8 - FAUNABRO/FAUNAPASSAGE

SK9 - FAUNASTÄNGSEL

SK10 - VILTUTHOPP

SK11 - SKYDDSATGÄRD FÄGELAVVISANDE STÄNGSEL

SK12 - TORRTRUMMA FÖR DJUR

SK13 - SKYDDSATGÄRD FÖR GRODDJUR VID TORRTRUMMA

SK14 - SPRIDNINGSVÄG GRODDJUR

SK15 - SKYDDSVÄRDA TRÄD

ÖVRIGT

BEFINTLIG JÄRNVÄG

BEFINTLIGT DIKE ELLER BÄCK

TRÄDSÄKRING

INLÖSEN AV BYGGNAD/FASTIGHET

FRIVILLIGT FÖRVÄR AV FASTIGHET

BEFINTLIG VILTSTÄNGSEL

BEFINTLIG VILTSTÄNGSEL RIVES

LEDNING FÖR AVVATTNING

BEFINTLIGA GRÄNSER

TRAKTGRÄNS

FASTIGHETSGRÄNS

KOMMUNGRÄNS

ÖVRIGA BETECKNINGAR

BYGGNAD

STRANDLINJE

VÄG/GATA

KOORDINATKRYSS

FASTIGHETSBETCKNING

TRAKTNAMN

LOKALISERINGSFIGUR

BETECKNINGAR I PROFIL

SPÅR (RÖK)

VÄGPROFIL

BEFINTLIG MARKNIVÅ I PROFILLINJEN

BEDÖMD BERGNIVÅ

VÄG/JÄRNVÄG PÅ BANK

VÄG/JÄRNVÄG I SKÄRNING

JORD

BERG

FÖRENKLAD ILLUSTRATION AV VÄG - OCH JÄRNVÄGSBRÖ

HIMMEL

SPÅRPROFIL LÄNGS NEDSPÅRET

JÄRNVÄGSPLAN			
TYP AV PLAN	LEVERANTÖR	AVDELNING	TEKNISKT NIVÅ
BYGGNAD	TYRÉNS	UPPDRAGSNUMMER	PLAN OCH TILLSTÄND
STRANDLINJE	TRAFIKVERKET	334023	GRÄNSNINGSSYSTEM / SYFTE
VÄG/GATA			PRELIMINÄR
KOORDINATKRYSS			HANDLINGSTYP
FASTIGHETSBETCKNING			ANLÄGGNINGSTYP
TRAKTNAMN			GENSÄM
			PROJEKTERARE
			141 +0 -142 +0
			508
			ANLÄGGNINGSPROJEKT
			OLP1-1-01-114-11000-141-142
			BLAD
			0023
			NÄSTA BLAD
			0024
			ANDR

pw://tyrens-pw.bentley.com/tyrens-pw-05/Documents/Projects/334023/P/P-/Ritdet/OLP1-1-01-114-11000-141-142-0023

2025-10-09 Tyrens...

