


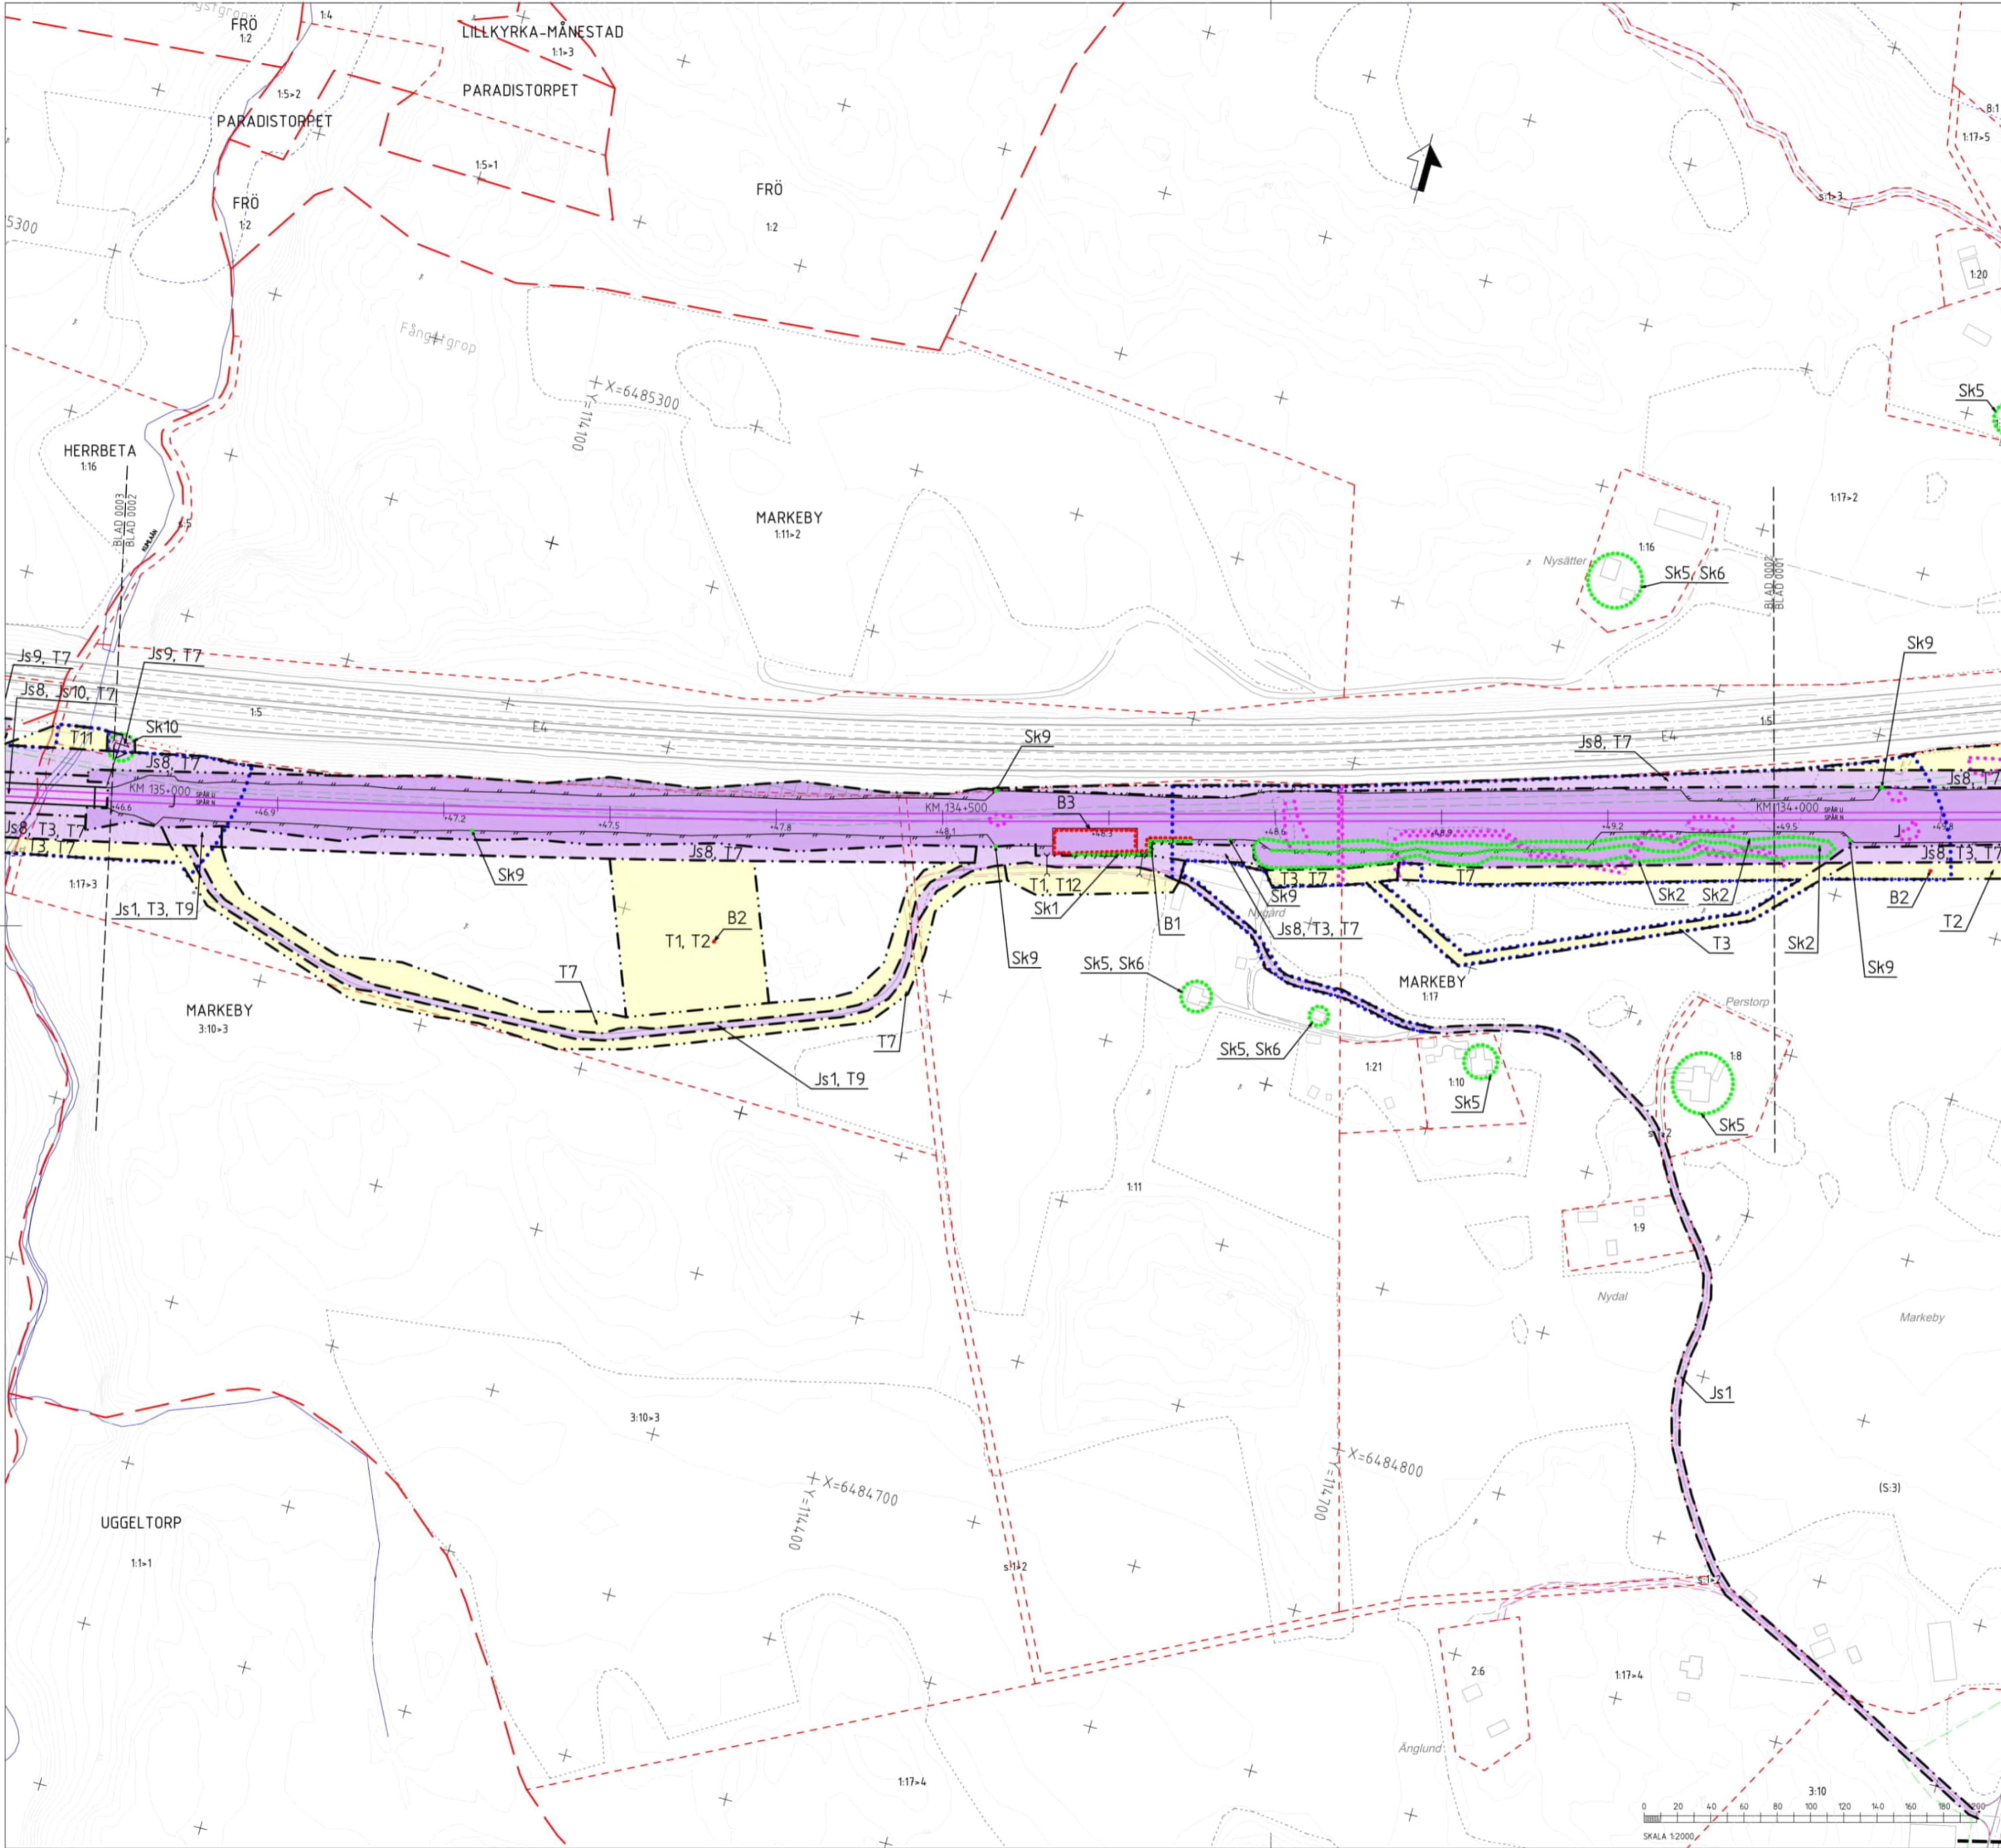

TECKENFÖRKLARING

NY ANLÄGGNING

KM 12+000

50.0

Faunastängsel (höjd minst 2,5)

Vägbro/Järnvägsbro

MARKANSPRÅK

Gräns för järnvägsmark/vägområde

Avgränsning mellan olika typer av markanspråk / Gräns för område som tas i anspråk för tillfälligt nyttjande

J

Js

T

V

Vi

J, Vi / Js, Vi

Ny järnvägsmark, spårmit, med längdmätning och plushöjd RÖK

Ny järnvägsmark med servitutsrätt

Tillfällig nyttjanderätt

Nytt vägområde med vägrätt

Nytt vägområde med inskränkt vägrätt

Ny järnvägsmark med äganderätt och nytt vägområde med inskränkt vägrätt / Ny järnvägsmark med servitutsrätt och nytt vägområde med inskränkt vägrätt

Js1 - Servitut för serviceväg / räddningsväg

Js4 - Servitut för järnvägsanläggningens grundkonstruktion

Js7 - Servitut för anläggande och vidmakthållande av ledningar

Js8 - Servitut för trådsäkling

Js9 - Servitut för stängsel/ viltutlopp (Vid stängsel gäller servitutet 1 meter ut från stängslet)

Js10 - Servitut för järnvägsbro

Js11 - Servitut för diken, dammar och åtgärder för vattenhantering

Js12 - Servitut för tillfart i samband med drift- och underhållsåtgärder

V1 - Inskränkt vägrätt för flack vägsänkt.

V2 - Inskränkt vägrätt för väg över eller under servitutsrätt för järnvägsanläggning.

Tillfällig nyttjanderätt gäller från byggstart och 72 månader för:

T1 - Tillfällig nyttjanderätt för etablering

T5 - Tillfällig nyttjanderätt för tillfälliga trafikanordningar

T7 - Tillfällig nyttjanderätt för anläggningsarbeten

T8 - Tillfällig nyttjanderätt för underjordiska anläggningsdelar som kvarlämnas efter byggnation

T11 - Tillfällig nyttjanderätt för vattenrenning

Tillfällig nyttjanderätt gäller från byggstart och 120 månader för:

T2 - Tillfällig nyttjanderätt för upplag

T3 - Tillfällig nyttjanderätt för arbets- och transportväg

T9 - Tillfällig nyttjanderätt för arbets- och transportväg

T10 - Tillfällig nyttjanderätt för lätta arbetsfordon max 3,5 ton

T12 - Tillfällig nyttjanderätt för anläggningsarbeten

Tillfällig nyttjanderätt gäller 3 månader efter godkänd slutbesiktning för:

T13 - Tillfällig nyttjanderätt för rensning av dike

SÅRSKILDA BESLUT SOM TAS I SAMBAND MED FASTSTÄLLELSE AV JÄRNVÄGSPLAN

Indragning av väg från allmänt underhåll

SKYDDSÅTGÄRDER OCH FÖRSIKTIGHETSMÅTT

Markering eller avgränsning av skyddsåtgärder och försiktighetsmått

Markering av Sk9 (gäller hela faunastängslet)

Sk1 - Järnvägsnära bullerskyddsskärm (Höjd 2 m över rälsöverkant)

Sk2 - Järnvägsnära bullerskyddssvall (Höjd 2 m över rälsöverkant)

Sk5 - Fasadåtgärder

Sk6 - Lokal skärm på uteplats

Sk7 - Utjämningsmagasin

Sk8 - Faunabro/ Faunapassage

Sk9 - Faunastängsel, höjd minst 2,5 m

Sk10 - Viltutlopp

Sk12 - Skyddsåtgärd fågelavvisande stängsel

Sk13 - Torrturmma för djur

Sk14 - Spridningsväg groddjur

Sk15 - Skyddsvärda träd

VERKSAMHETER/ÅTGÄRDER SOM UNDANTAS FRÅN FÖRBUD ENLIGT MILJÖBALKEN

Markering eller avgränsning av strandskydd

Markering eller avgränsning av biotopskydd

Förbudet som avser verksamhet eller åtgärd inom generell biotopskyddsområde (7-11 2 st. MB) gäller inte byggande av allmän vägjärnväg.

Förbudet mot åtgärder inom strandskyddsområde (7-15 MB) gäller inte byggande av allmän vägjärnväg.

Skyddigheten att göra anmälan för samråd enligt 12:6 MB gäller inte för de verksamheter och åtgärder som behövs för att bygga vägjärnvägen och som fastställs och ingår i vägområde för allmän vägjärnvägsmark eller område för tillfällig nyttjanderätt.

ÅTGÄRDER SOM UNDANTAS FRÅN KRAV PÅ BYGGLOV

Markering eller avgränsning av åtgärder som undantas från krav på bygglov

B1 - Bygglov krävs inte för bullerskyddsskärm

B2 - Bygglov krävs inte för upplag (gäller hela den markerade T2-ytan)

B3 - Bygglov krävs inte för materialåtgärder

ÖVRIGA BETECKNINGAR

Fastighet som ägs av Trafikverket och som fortsättningsvis ska vara järnvägsmark

1:19

Markeby

Traktnamn

Kommungräns

Traktgräns

Fastighetsgräns

Bebyggelsenamn

BEFINTLIGT

Byggnad

Järnvägsspår

Befintlig vägrätt

Viltstängsel

Gemensamhetsanläggning

Ledningsrätt

Servitut

Strandlinje

Åkergräns

Vattendrag

Vägbant/vägmitt

Koordinatkruss

Höjdkurvor

LOKALISERINGSFIGUR

24

23

4

3

2

1

21

0002

22

12

11

10

9

8

7

6

5

COORDINATSYSTEM I PLAN: SWEREF 99 16 30 / HÖJDSYSTEM: RH 2000

TYP AV PLAN

JÄRNVÄGSPLAN

LEVERANTÖR

TYRÉNS

TRAFIKVERKET

SKAPAD AV TYRÉNS/J.MUNO

GRANSKAD AV TYRÉNS/B.BERG

GRANSKAD AV TYRÉNS/F.HANS

2025-11-04

AVDELNING

334-023

LEVERANS/ÄNDRADE-FH

KONSTRUKTIONSDOKUMENTER

TEKNISKT PLAN OCH TILLSTÅND

GRANSKNINGSSTATUS / SYFTE

PRELIMINÄR

HANDLINGSPLAN

SAMRÅDSHANDLING

ANLÄGGNINGSTYP

GENSÄM

PLANKARTAN

PLANKARTA (BSAB 00, 01, 10GRI)

SKALA

1:2000

FORMAT

A1

RITNINGSDOKUMENTER FÖRVALTNING

0002

0003

ANDR

508

BLAD

0002

0003

ANDR


0 20 40 60 80 100 120 140 160 180 200


SKALA 1:2000

pw://tyrens-pw-bentley.com/tyrens-pw-05/Documents/Projects/334-023/B/P/R/Ritad/QLP1-01-111-1000-134_135-0002

2025-10-13

Tyrens

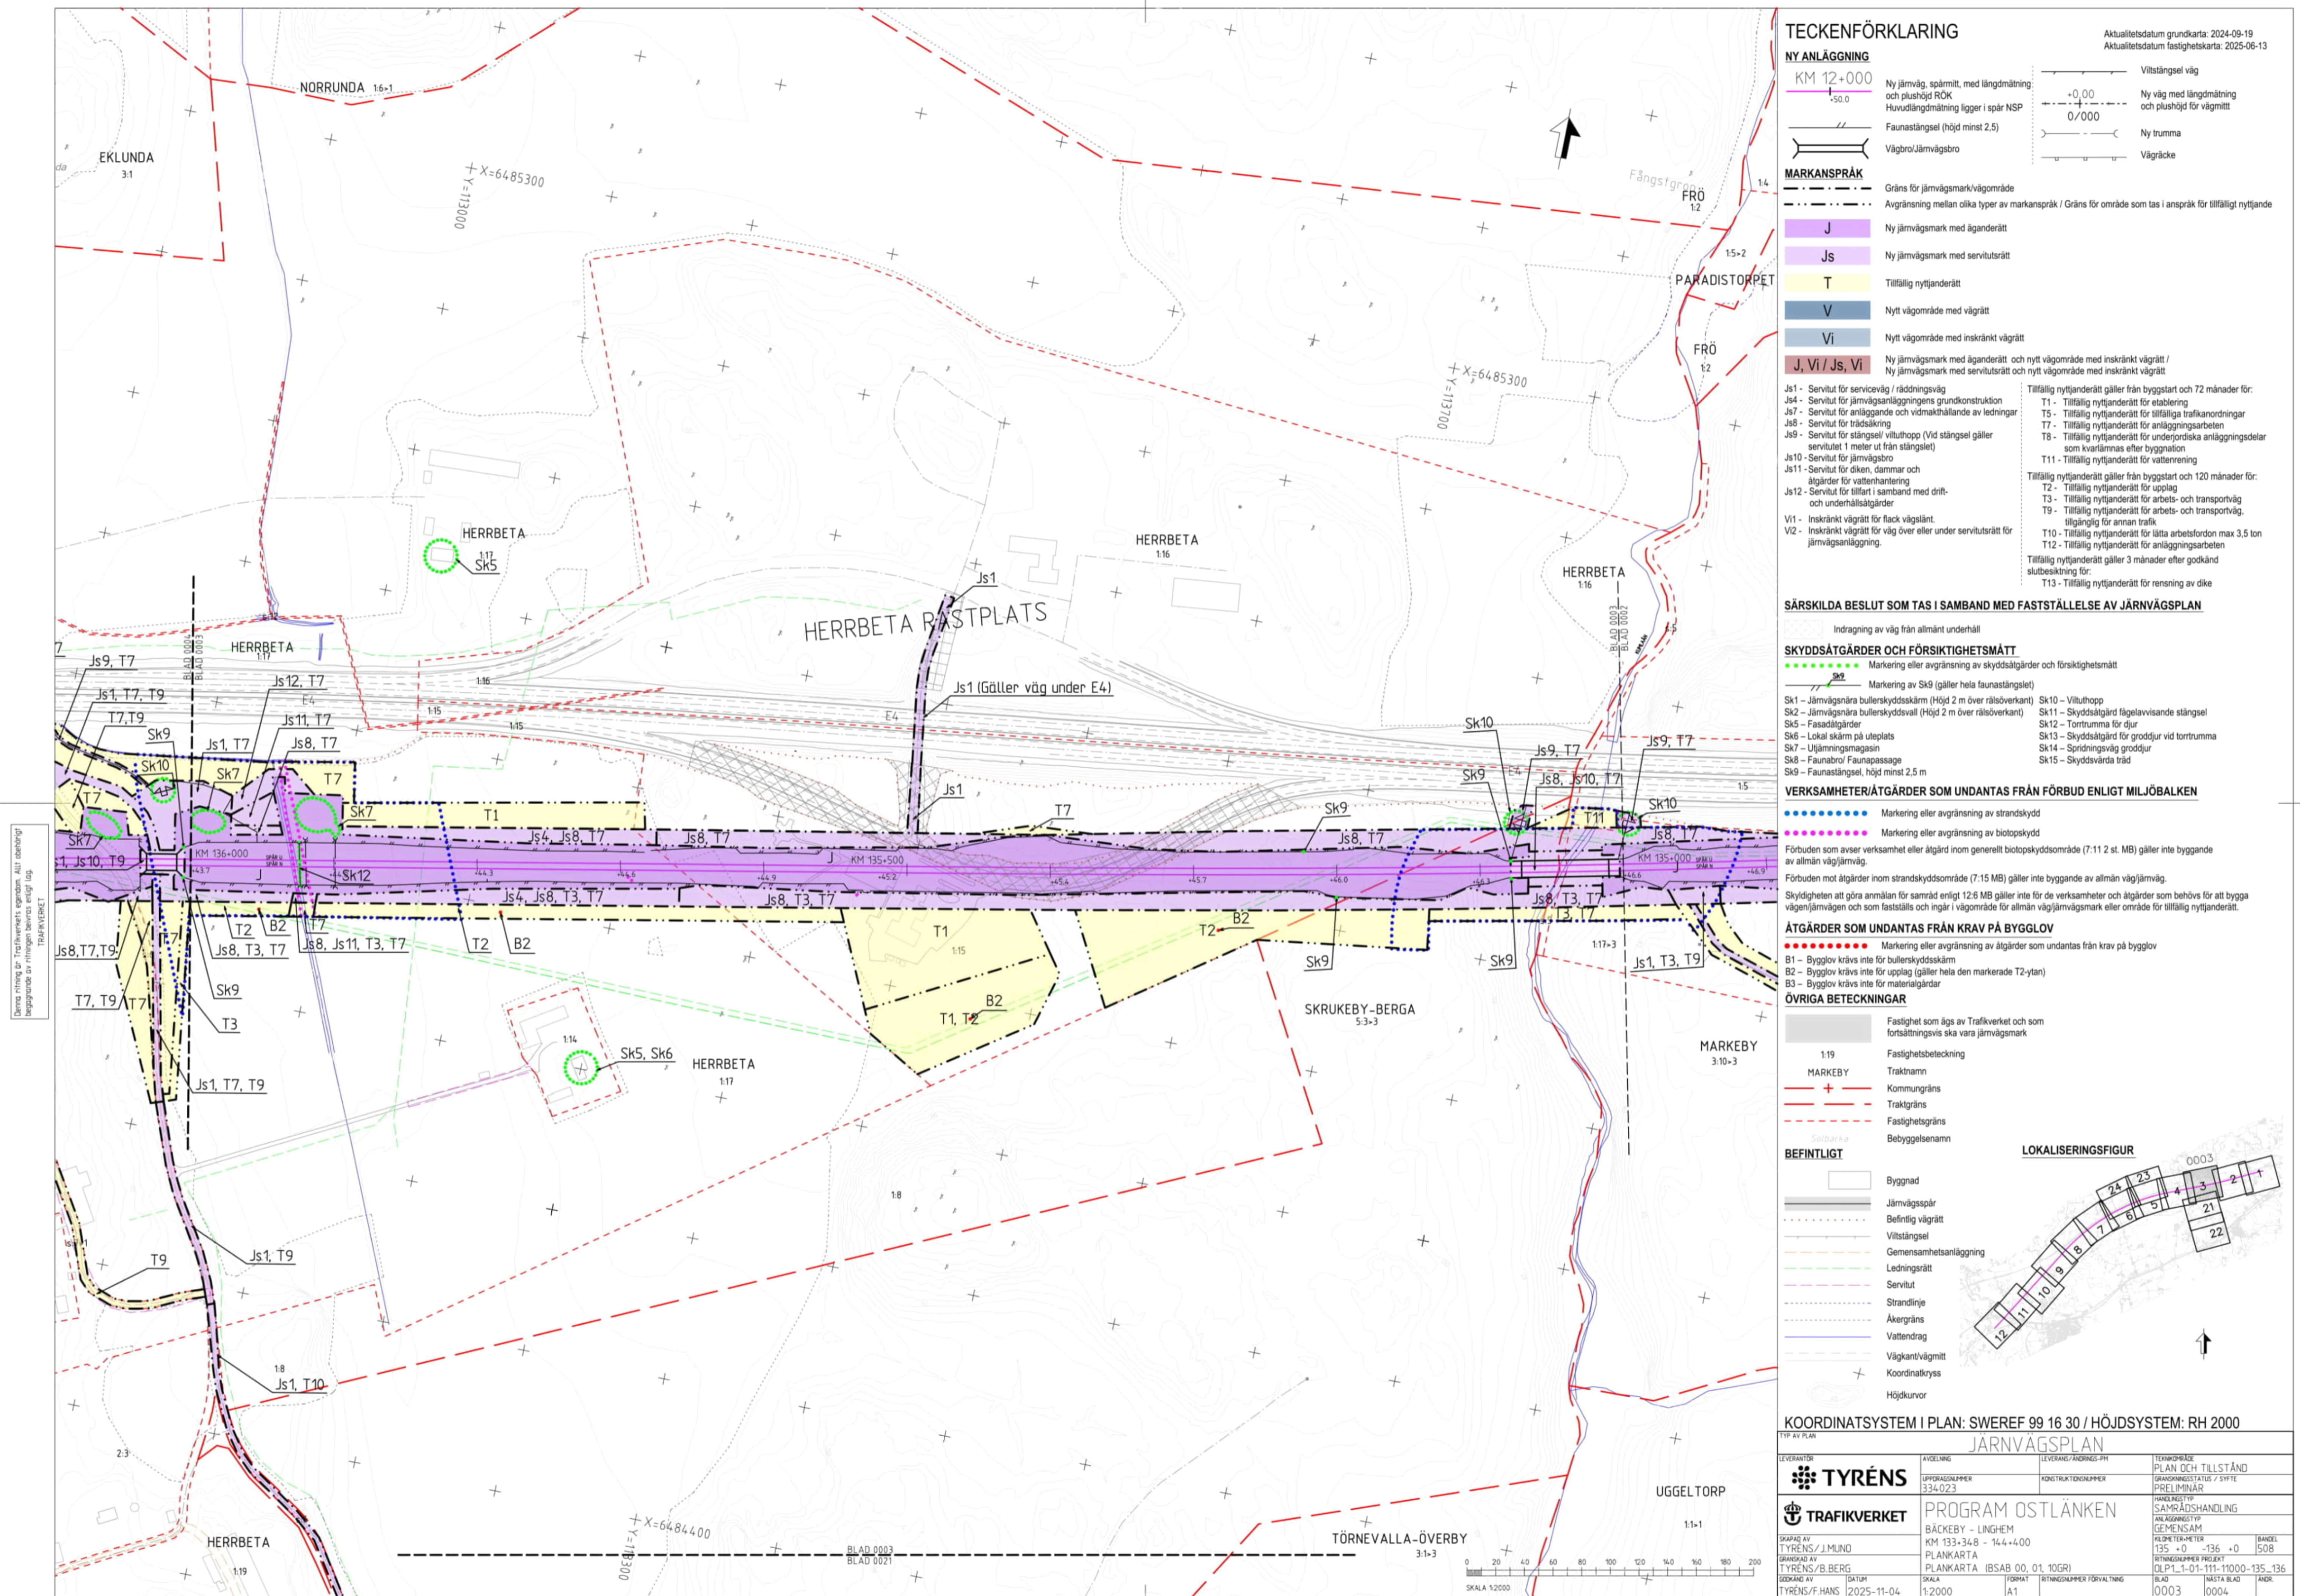

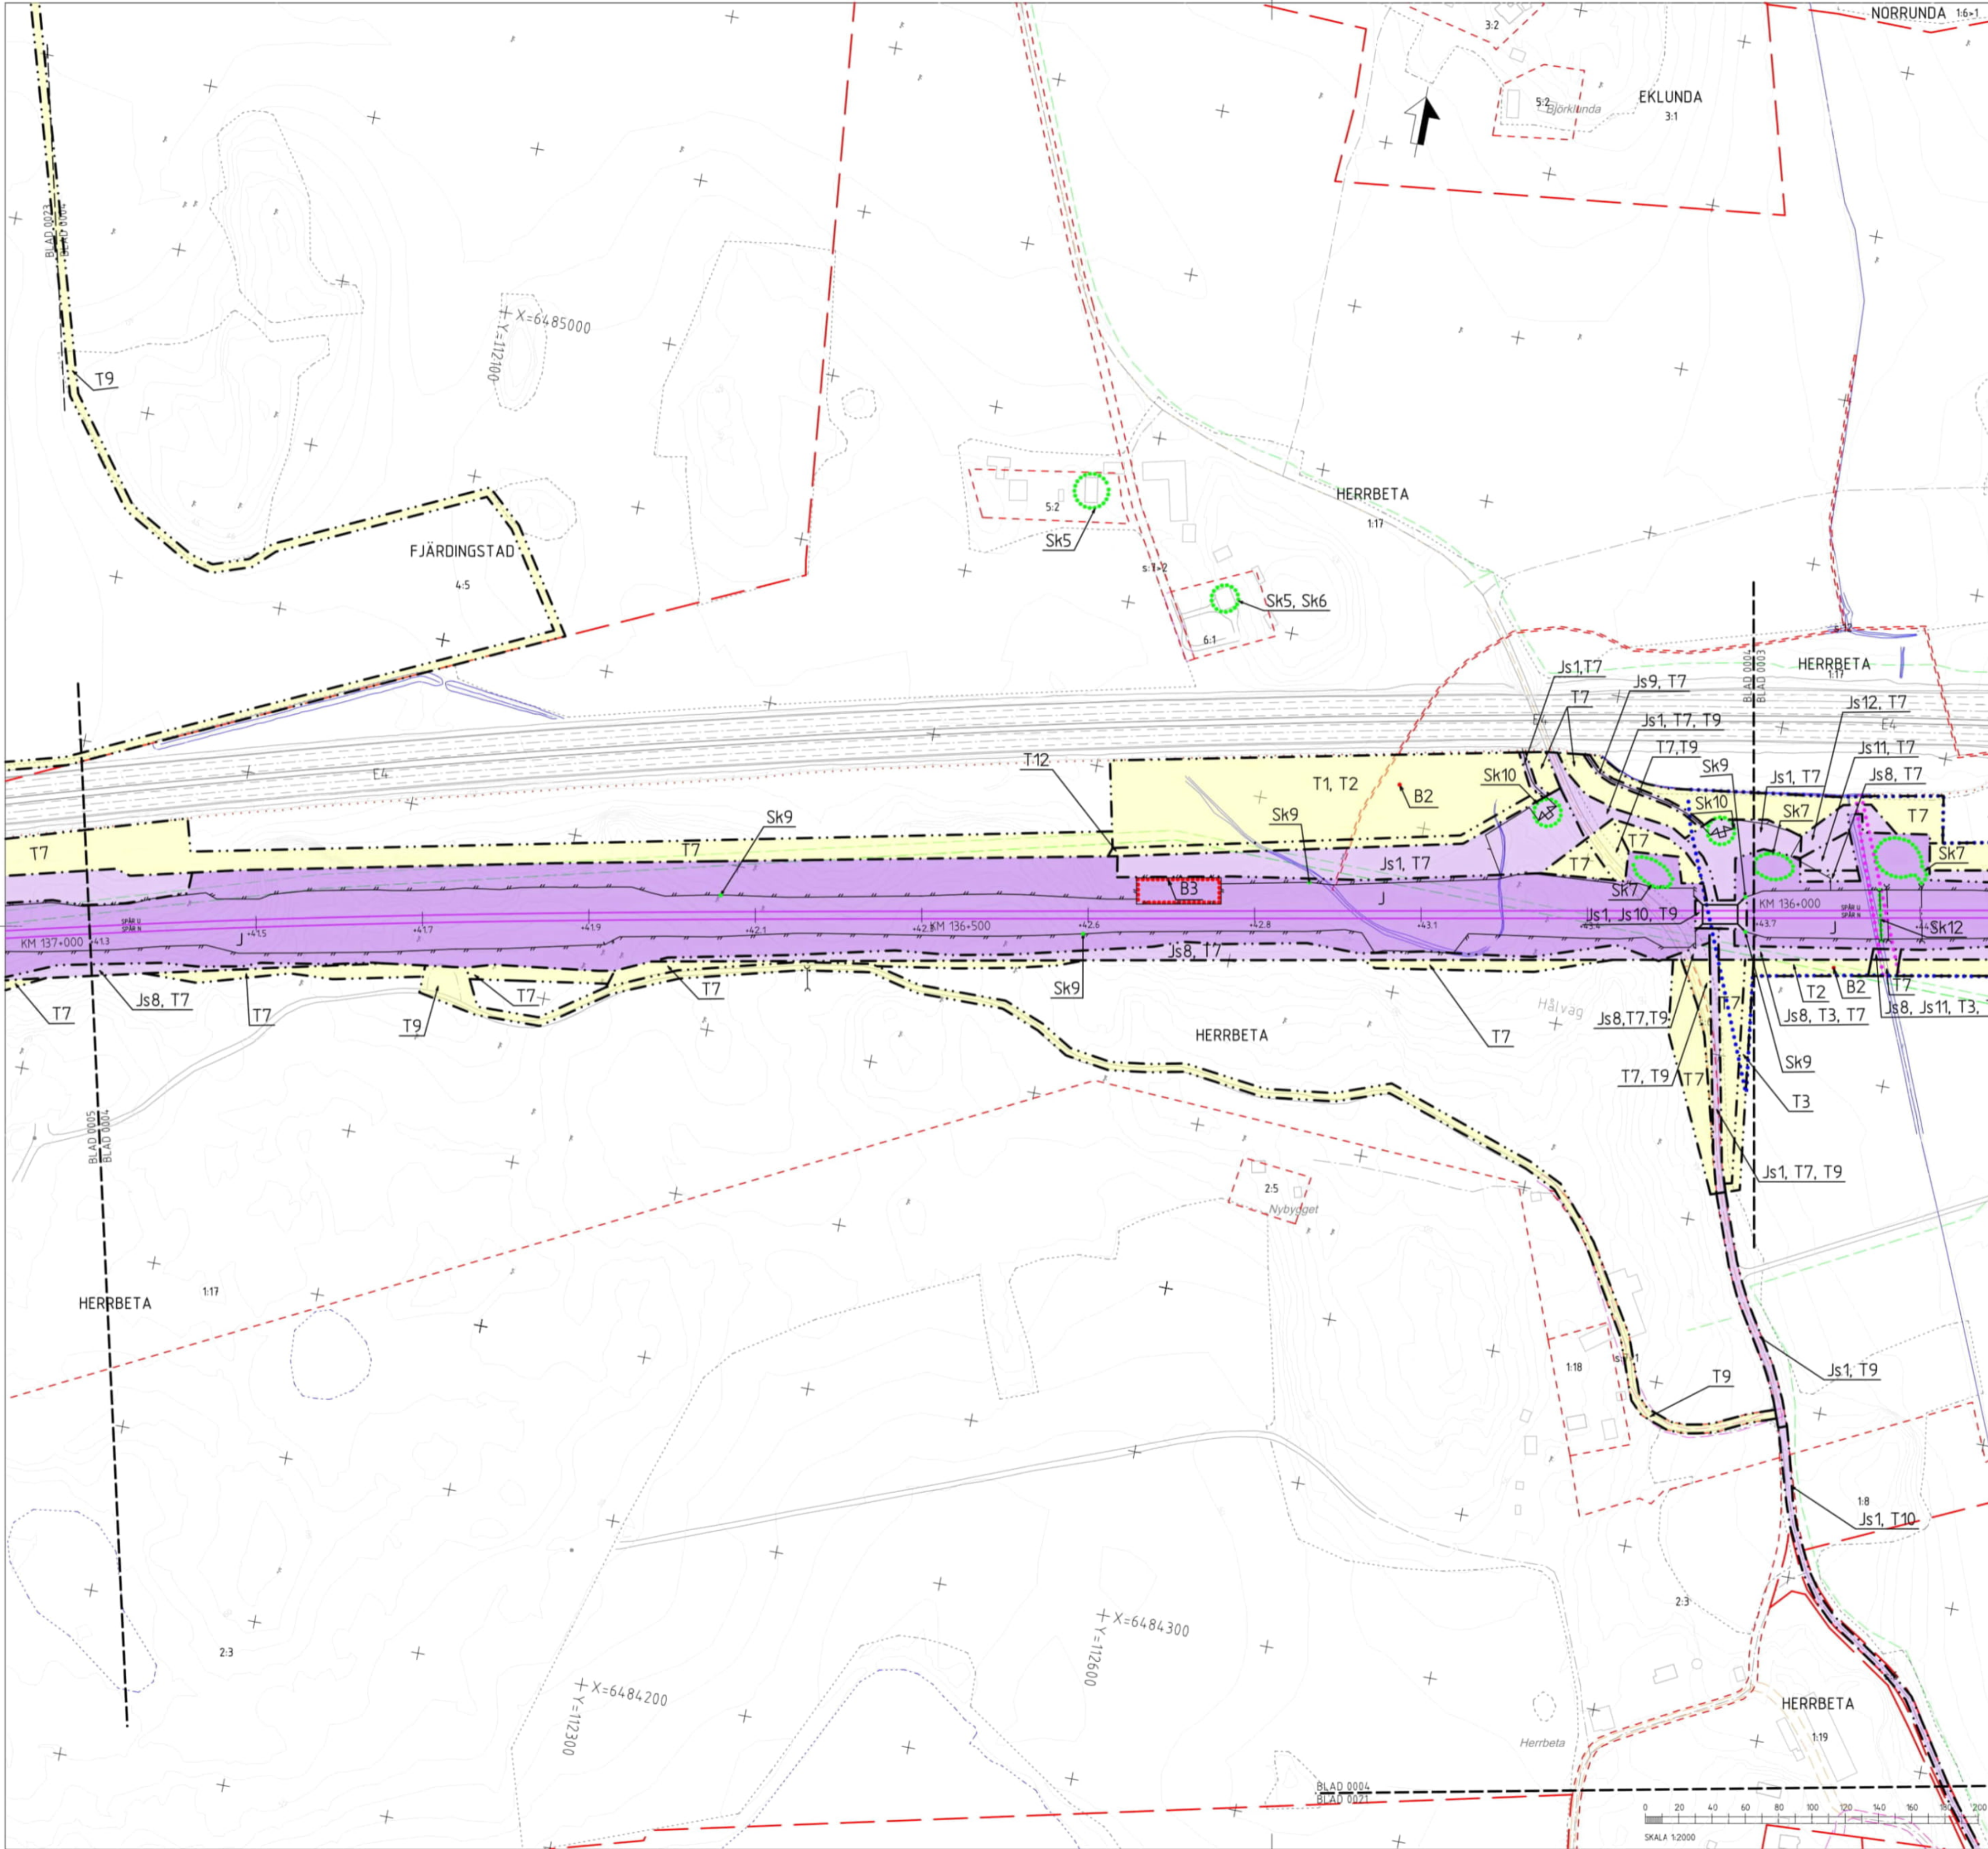

TECKENFÖRKLARING

NY ANLÄGGNING

KM 12+000

Ny järnväg, spårmit, med längdmätning och plushöjd RÖK

Ny väg med längdmätning och plushöjd för vägmitt

Faunastängsel (höjd minst 2,5)

Vägbro/Järnvägsbro

MARKANSPRÅK

Gräns för järnvägsmark/vägområde

Avgränsning mellan olika typer av markanspråk / Gräns för område som tas i anspråk för tillfälligt nyttjande

J Ny järnvägsmark med äganderätt

Js Ny järnvägsmark med servitutsrätt

T Tillfällig nyttjanderätt

V Nytt vägområde med vägrätt

Vi Nytt vägområde med inskränkt vägrätt

J, Vi / Js, Vi Ny järnvägsmark med äganderätt och nytt vägområde med inskränkt vägrätt / Ny järnvägsmark med servitutsrätt och nytt vägområde med inskränkt vägrätt

Js1 - Servitut för serviceväg / räddningsväg

Js4 - Servitut för järnvägsanläggningens grundkonstruktion

Js7 - Servitut för anläggande och vidmakthållande av ledningar

Js8 - Servitut för trådsäkling

Js9 - Servitut för stängsel/viltutlopp (Vid stängsel gäller servitutet 1 meter ut från stängslet)

Js10 - Servitut för järnvägsbro

Js11 - Servitut för diken, dammar och åtgärder för vattenhantering

Js12 - Servitut för tillfart i samband med drift- och underhållsåtgärder

V1 - Inskränkt vägrätt för flack vägsänkt

V2 - Inskränkt vägrätt för väg över eller under servitutsrätt för järnvägsanläggning

T1 - Tillfällig nyttjanderätt gäller från byggstart och 72 månader för:

T1 - Tillfällig nyttjanderätt för etablering

T5 - Tillfällig nyttjanderätt för tillfälliga trafikordningar

T7 - Tillfällig nyttjanderätt för anläggningsarbeten

T8 - Tillfällig nyttjanderätt för underjordiska anläggningsdelar som kvarlämnas efter byggnation

T11 - Tillfällig nyttjanderätt för vattenrenning

Tillfällig nyttjanderätt gäller från byggstart och 120 månader för:

T2 - Tillfällig nyttjanderätt för upplag

T3 - Tillfällig nyttjanderätt för arbets- och transportväg

T9 - Tillfällig nyttjanderätt för arbets- och transportväg vilgängig för annan trafik

T10 - Tillfällig nyttjanderätt för lätta arbetsfordon max 3,5 ton

T12 - Tillfällig nyttjanderätt för anläggningsarbeten

Tillfällig nyttjanderätt gäller 3 månader efter godkänd slutbesiktning för:

T13 - Tillfällig nyttjanderätt för rensning av dike

SÄRSKILDA BESLUT SOM TAS I SAMBAND MED FASTSTÄLLELSE AV JÄRNVÄGSPLAN

Indragning av väg från allmänt underhåll

SKYDDSÅTGÄRDER OCH FÖRSIKTIGHETSMÅTT

Markering eller avgränsning av skyddsåtgärder och försiktighetsmått

Markering av Sk9 (gäller hela faunastängslet)

Sk1 - Järnvägsnära bullerskyddsskärm (Höjd 2 m över rälsöverkant)

Sk2 - Järnvägsnära bullerskyddsvall (Höjd 2 m över rälsöverkant)

Sk5 - Fasadåtgärder

Sk6 - Lokal skärm på uteplats

Sk7 - Utjämningsmagasin

Sk8 - Faunabro/ Faunapassage

Sk9 - Faunastängsel, höjd minst 2,5 m

Sk10 - Viltutlopp

Sk11 - Skyddsåtgärd fågelavvisande stängsel

Sk12 - Torrtorrumma för djur

Sk13 - Skyddsåtgärd för groddjur vid torrtorrumma

Sk14 - Spridningsväg groddjur

Sk15 - Skyddsvärda träd

VERKSAMHETER/ÅTGÄRDER SOM UNDANTAS FRÅN FÖRBUD ENLIGT MILJÖBALKEN

Markering eller avgränsning av strandskydd

Markering eller avgränsning av biotopskydd

Förbud som avser verksamhet eller åtgärd inom generellt biotopskyddsområde (7-11 2 st. MB) gäller inte byggande av allmän väg/järnväg.

Förbud mot åtgärder inom strandskyddsområde (7-15 MB) gäller inte byggande av allmän väg/järnväg.

Skyddigheten att göra anmälan för samråd enligt 12:6 MB gäller inte för de verksamheter och åtgärder som behövs för att bygga vägen/järnvägen och som fastställs och ingår i vägområde för allmän väg/järnvägsmark eller område för tillfällig nyttjanderätt.

ÅTGÄRDER SOM UNDANTAS FRÅN KRAV PÅ BYGGLOV

Markering eller avgränsning av åtgärder som undantas från krav på bygglov

B1 - Bygglov krävs inte för bullerskyddsskärm

B2 - Bygglov krävs inte för upplag (gäller hela den markerade T2-ytan)

B3 - Bygglov krävs inte för materialåtgärder

ÖVRIGA BETECKNINGAR

Fastighet som ägs av Trafikverket och som fortsättningsvis ska vara järnvägsmark

1:19 Fastighetsbeteckning

Traktnamn

Kommungräns

Traktgräns

Fastighetsgräns

Bebyggelsenamn

BEFINTLIGT

Byggnad

Järnvägsspår

Befintlig vägrätt

Viltstängsel

Gemensamhetsanläggning

Ledningsrätt

Servitut

Strandlinje

Åkergräns

Vattendrag

Väggant/vägmitt

Koordinatkruss


Höjdkurvor

LOKALISERINGSFIGUR



KOORDINATSYSTEM I PLAN: SWEREF 99 16 30 / HÖJDSYSTEM: RH 2000

JÄRNVÄGSPLAN			
LEVERANTÖR	AVGIVNING	LEVERANS/ÄNDRADE-PM	TEKNISKT PLAN OCH TILLSTAND
TYRÉNS	UPPGIFTSNUMMER 334-023	KONSTRUKTIONSDOKUMENTER	GRANSKINGSSTATUS / SYFTE PRELIMINÄR
TRAFIKVERKET	PROGRAM OSTLÄNKEN		
SKAPAD AV TYRÉNS/J.MUND	BÄCKEBY - LINGHEM	ANLÄGGNINGSTYP	SAMRÅDSHANDLING
GRANSKAD AV TYRÉNS/B.BERG	KM 133-34,8 - 144+400	ANLÄGGNINGSTYP	GENSÄM
GRANSKAD AV TYRÉNS/F.HANS	PLANKARTA (BSAB 00, 01, 10GRI)	PLANKARTANUMMER	136 +0 -137 +0
	SKALA 1:2000	TIDRAT	508
		ANLÄGGNINGSPROJEKT	0004
		ANLÄGGNINGSPROJEKT	0005
		ANLÄGGNINGSPROJEKT	0006

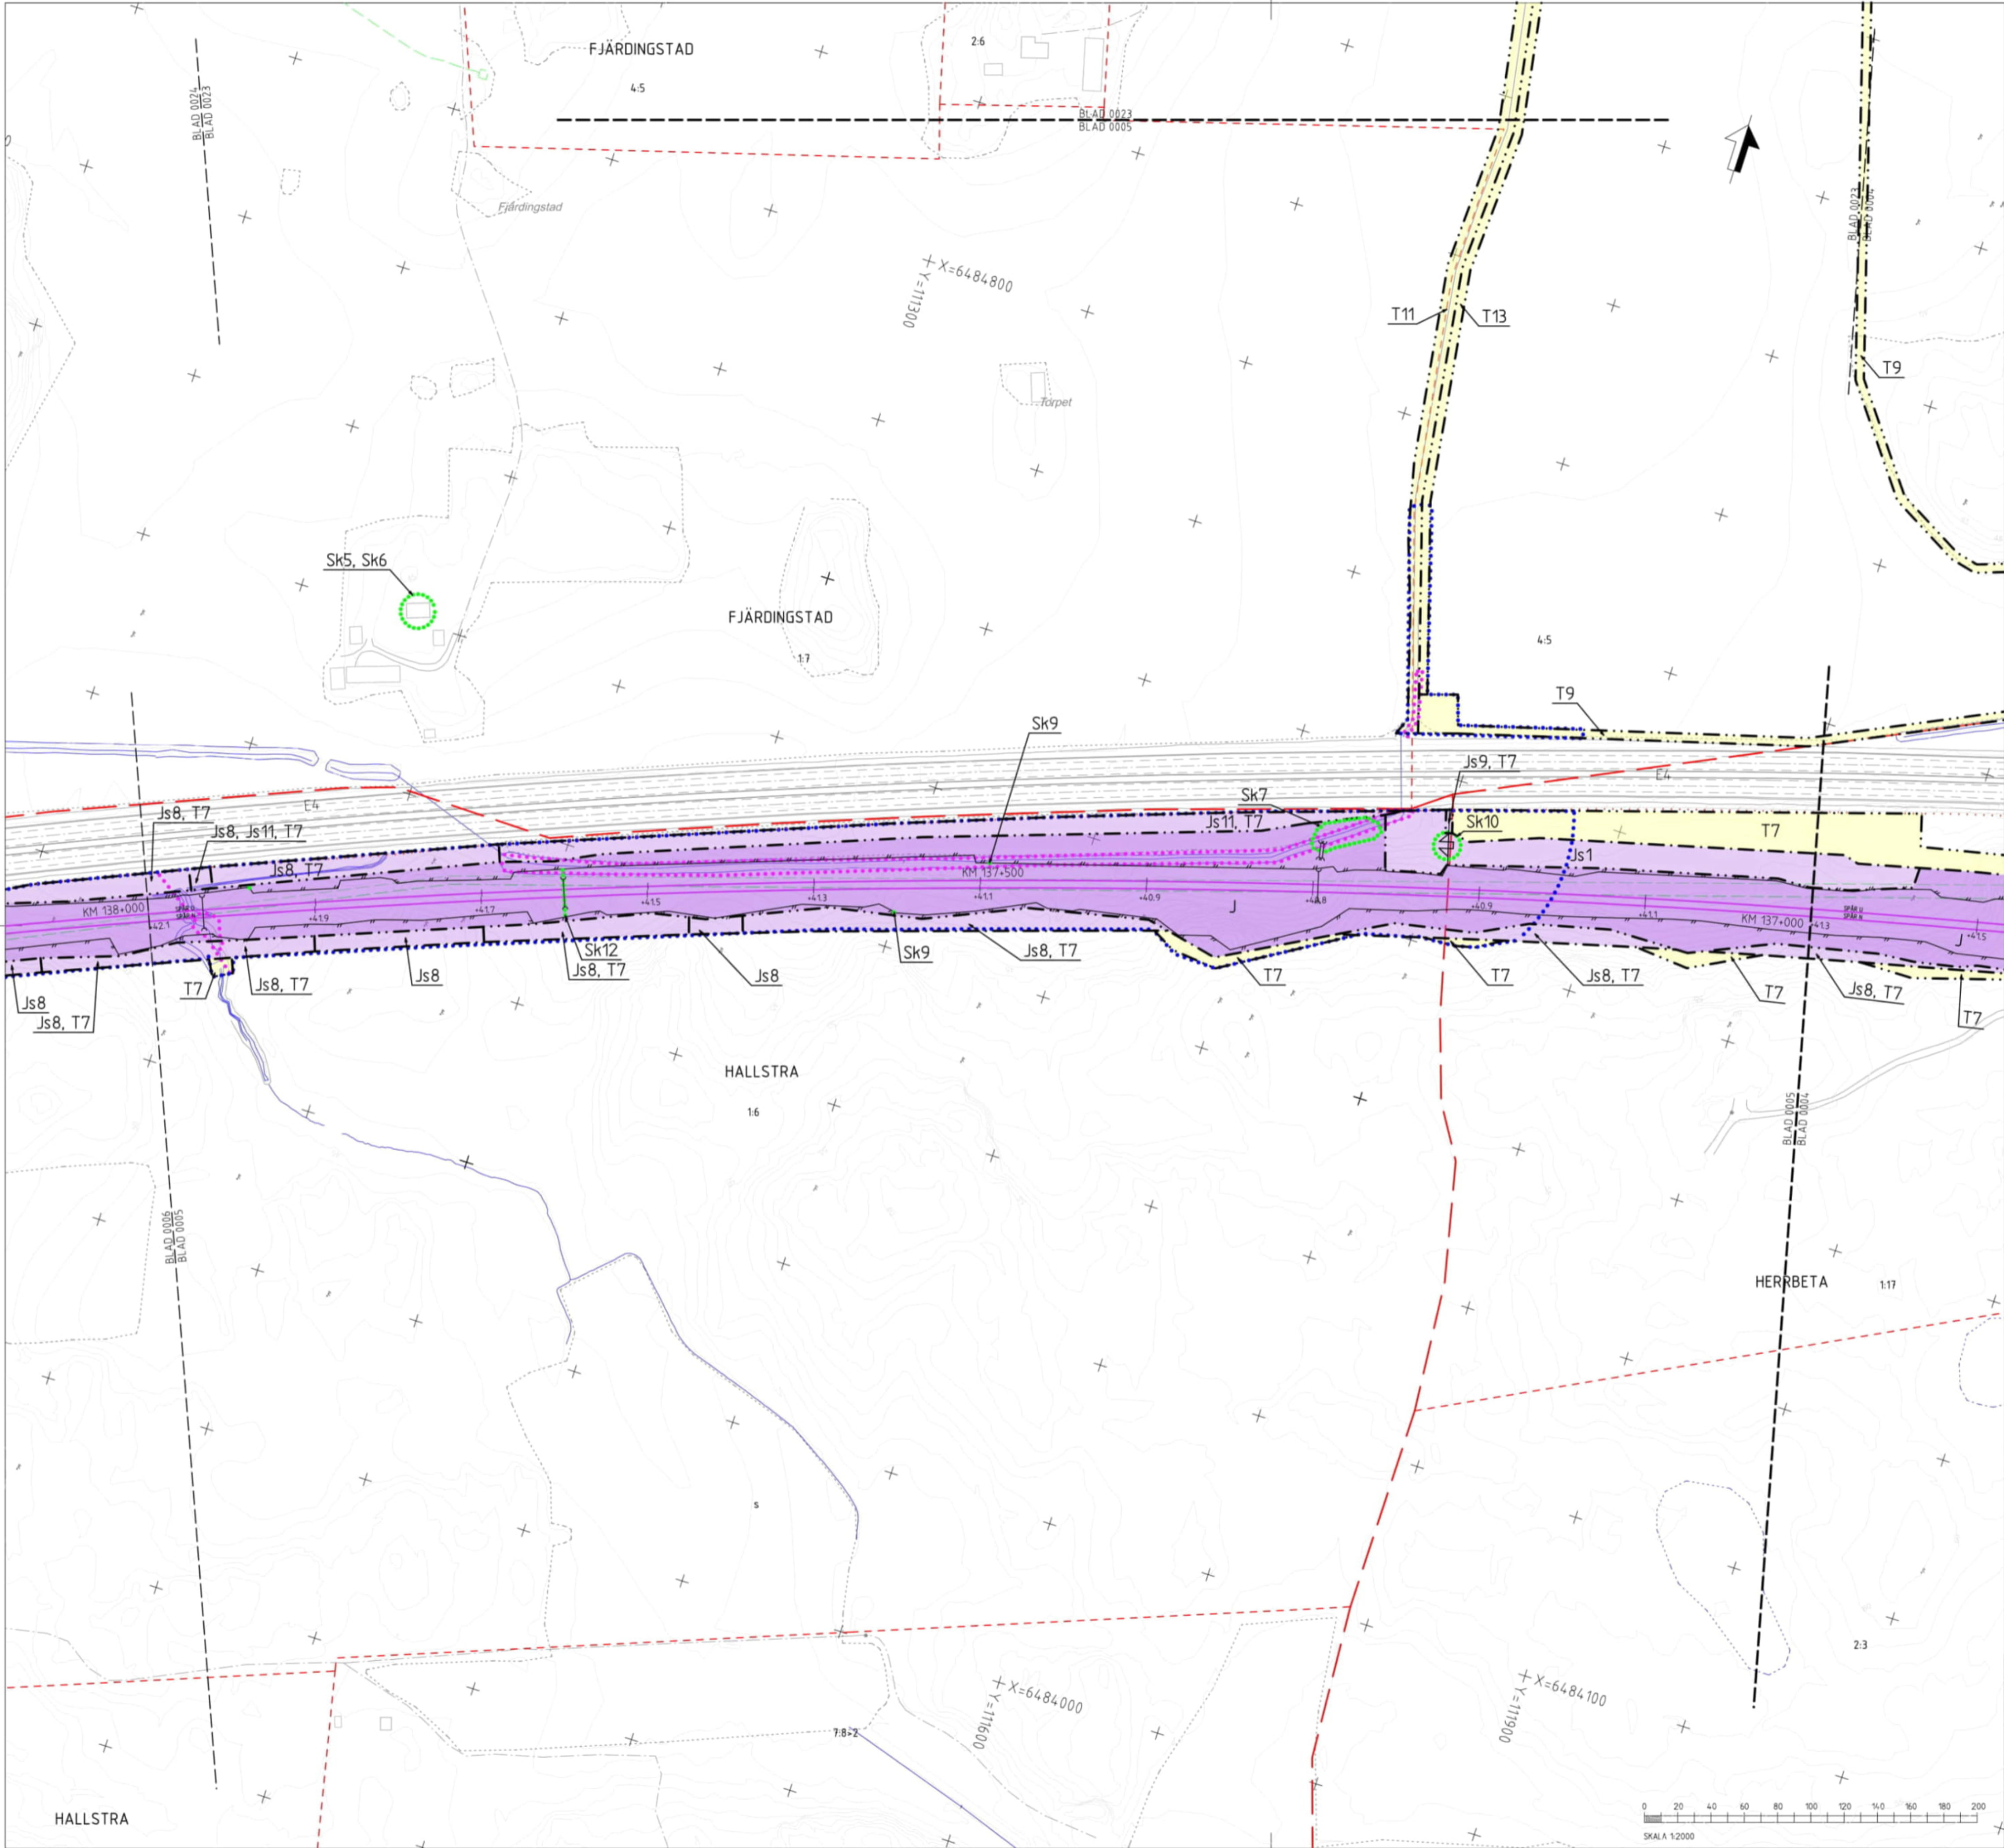

TECKENFÖRKLARING

NY ANLÄGGNING

KM 12+000

Ny järnväg, spårmit, med längdmätning; och plushöjd RÖK

Huvudlängdmätning ligger i spår NSP

Faunastängsel (höjd minst 2,5)

Vägbro/Järnvägsbro

MARKANSPRÅK

Gräns för järnvägsmark/vägområde

Avgränsning mellan olika typer av markanspråk / Gräns för område som tas i anspråk för tillfälligt nyttjande

J Ny järnvägsmark med äganderätt

Js Ny järnvägsmark med servitutsrätt

T Tillfällig nyttjanderätt

V Nytt vägområde med vägrätt

Vi Nytt vägområde med inskränkt vägrätt

J, Vi / Js, Vi Ny järnvägsmark med äganderätt och nytt vägområde med inskränkt vägrätt / Ny järnvägsmark med servitutsrätt och nytt vägområde med inskränkt vägrätt

Js1 - Servitut för serviceväg / räddningsväg

Js4 - Servitut för järnvägsanläggningens grundkonstruktion

Js7 - Servitut för anläggande och vidmakthållande av ledningar

Js8 - Servitut för trådsäkling

Js9 - Servitut för stängsel/ vitluthopp (Vid stängsel gäller servitutet 1 meter ut från stängslet)

Js10 - Servitut för järnvägsbro

Js11 - Servitut för diken, dammar och åtgärder för vattenhantering

Js12 - Servitut för tillfart i samband med drift- och underhållsåtgärder

V1 - Inskränkt vägrätt för flack vägsänkt

V2 - Inskränkt vägrätt för väg över eller under servitutsrätt för järnvägsanläggning

T1 - Tillfällig nyttjanderätt gäller från byggstart och 72 månader för:

T5 - Tillfällig nyttjanderätt för etablering

T7 - Tillfällig nyttjanderätt för tillfälliga trafikordningar

T8 - Tillfällig nyttjanderätt för anläggningsarbeten

T9 - Tillfällig nyttjanderätt för underjordiska anläggningsdelar som kvarlämnas efter byggnation

T11 - Tillfällig nyttjanderätt för vattenrenning

Tillfällig nyttjanderätt gäller från byggstart och 120 månader för:

T2 - Tillfällig nyttjanderätt för upplag

T3 - Tillfällig nyttjanderätt för arbets- och transportväg

T9 - Tillfällig nyttjanderätt för arbets- och transportväg

T10 - Tillfällig nyttjanderätt för lätta arbetsfordon max 3,5 ton

T12 - Tillfällig nyttjanderätt för anläggningsarbeten

Tillfällig nyttjanderätt gäller 3 månader efter godkänd slutbesiktning för:

T13 - Tillfällig nyttjanderätt för rensning av dike

SÄRSKILDA BESLUT SOM TAS I SAMBAND MED FASTSTÄLLELSE AV JÄRNVÄGSPLAN

Indragning av väg från allmänt underhåll

SKYDDSÅTGÄRDER OCH FÖRSIKTIGHETSMÅTT

Markering eller avgränsning av skyddsåtgärder och försiktighetsmått

Markering av Sk9 (gäller hela faunastängslet)

Sk1 - Järnvägsnära bullerskyddsskärm (Höjd 2 m över rälsöverkant)

Sk2 - Järnvägsnära bullerskyddssvall (Höjd 2 m över rälsöverkant)

Sk5 - Fasadåtgärder

Sk6 - Lokal skärm på uteplats

Sk7 - Utjämningsmagasin

Sk8 - Faunabro/ Faunapassage

Sk9 - Faunastängsel, höjd minst 2,5 m

Sk10 - Vitluthopp

Sk11 - Skyddsåtgärd fågelavvisande stängsel

Sk12 - Torrturmma för djur

Sk13 - Skyddsåtgärd för groddjur vid torrturmma

Sk14 - Spridningsväg groddjur

Sk15 - Skyddsvärda träd

VERKSAMHETER/ÅTGÄRDER SOM UNDANTAS FRÅN FÖRBUD ENLIGT MILJÖBALKEN

Markering eller avgränsning av strandskydd

Markering eller avgränsning av biotopskydd

Förbudet som avser verksamhet eller åtgärd inom generellt biotopskyddsområde (7-11 2 st. MB) gäller inte byggande av allmän väg/järnväg.

Förbudet mot åtgärder inom strandskyddsområde (7-15 MB) gäller inte byggande av allmän väg/järnväg.

Skyddigheten att göra anmälan för samråd enligt 12.6 MB gäller inte för de verksamheter och åtgärder som behövs för att bygga vägen/järnvägen och som fastställs och ingår i vägområde för allmän väg/järnvägsmark eller område för tillfällig nyttjanderätt.

ÅTGÄRDER SOM UNDANTAS FRÅN KRAV PÅ BYGGLOV

Markering eller avgränsning av åtgärder som undantas från krav på bygglov

B1 - Bygglov krävs inte för bullerskyddsskärm

B2 - Bygglov krävs inte för upplag (gäller hela den markerade T2-ytan)

B3 - Bygglov krävs inte för materialåtgärder

ÖVRIGA BETECKNINGAR

1:19 Fastighet som ägs av Trafikverket och som fortsättningsvis ska vara järnvägsmark

1:17 Fastighetsbeteckning

Traktnamn

Kommungräns

Traktgräns

Fastighetsgräns

Bebyggelsenamn

BEFINTLIGT

Byggnad

Järnvägsspår

Befintlig vägrätt

Viltstängsel

Gemensamhetsanläggning

Ledningsrätt

Servitut

Strandlinje

Åkergräns

Vattendrag

Vägbant/vägmitt

Koordinatkruss

Höjdkurvor

LOKALISERINGSFIGUR

KOORDINATSYSTEM I PLAN: SWEREF 99 16 30 / HÖJDSYSTEM: RH 2000

TYP AV PLAN: JÄRNVÄGSPLAN


LEVERANTÖR	AVDELNING	LEVERANS/ÄNDRADE-PM	TEKNISKT PLAN OCH TILLSTAND
TYRÉNS	UPPRÄDNINGSPLOM 334-023	KONSTRUKTIONSPLOM	GRANSKNINGSSTATUS / SYFTE PRELIMINÄR
TRAFIKVERKET	BÄCKEBY - LINGHEM		SAMRÅDSHANDLING
SKAPAD AV TYRÉNS/J.MUNO	KM 133-34,8 - 144+400		ANLÄGGNINGSTYP GEMENSAM
GRANSKAD AV TYRÉNS/B.BERG	PLANKARTA		PLOMETER 137 +0 -138 +0
GRANSKAD AV TYRÉNS/F.HANS	PLANKARTA (BSAB 00, 01, 10GRI)		BLAD 0005
	SKALA 1:2000	TIDRAT A1	BLAD 0006
	2025-11-04	TRÄNINGSPLOM FÖRVALTNING	ANDR

SKALA 1:2000

0 20 40 60 80 100 120 140 160 180 200

gw:/tyrens-gw-bentley.com/tyrens-gw-05/Documents/Projects/334-023/P/P-R/Relat/QLP1-1-01-111-1000-137-138-0005

2025-10-13 Tyrens...

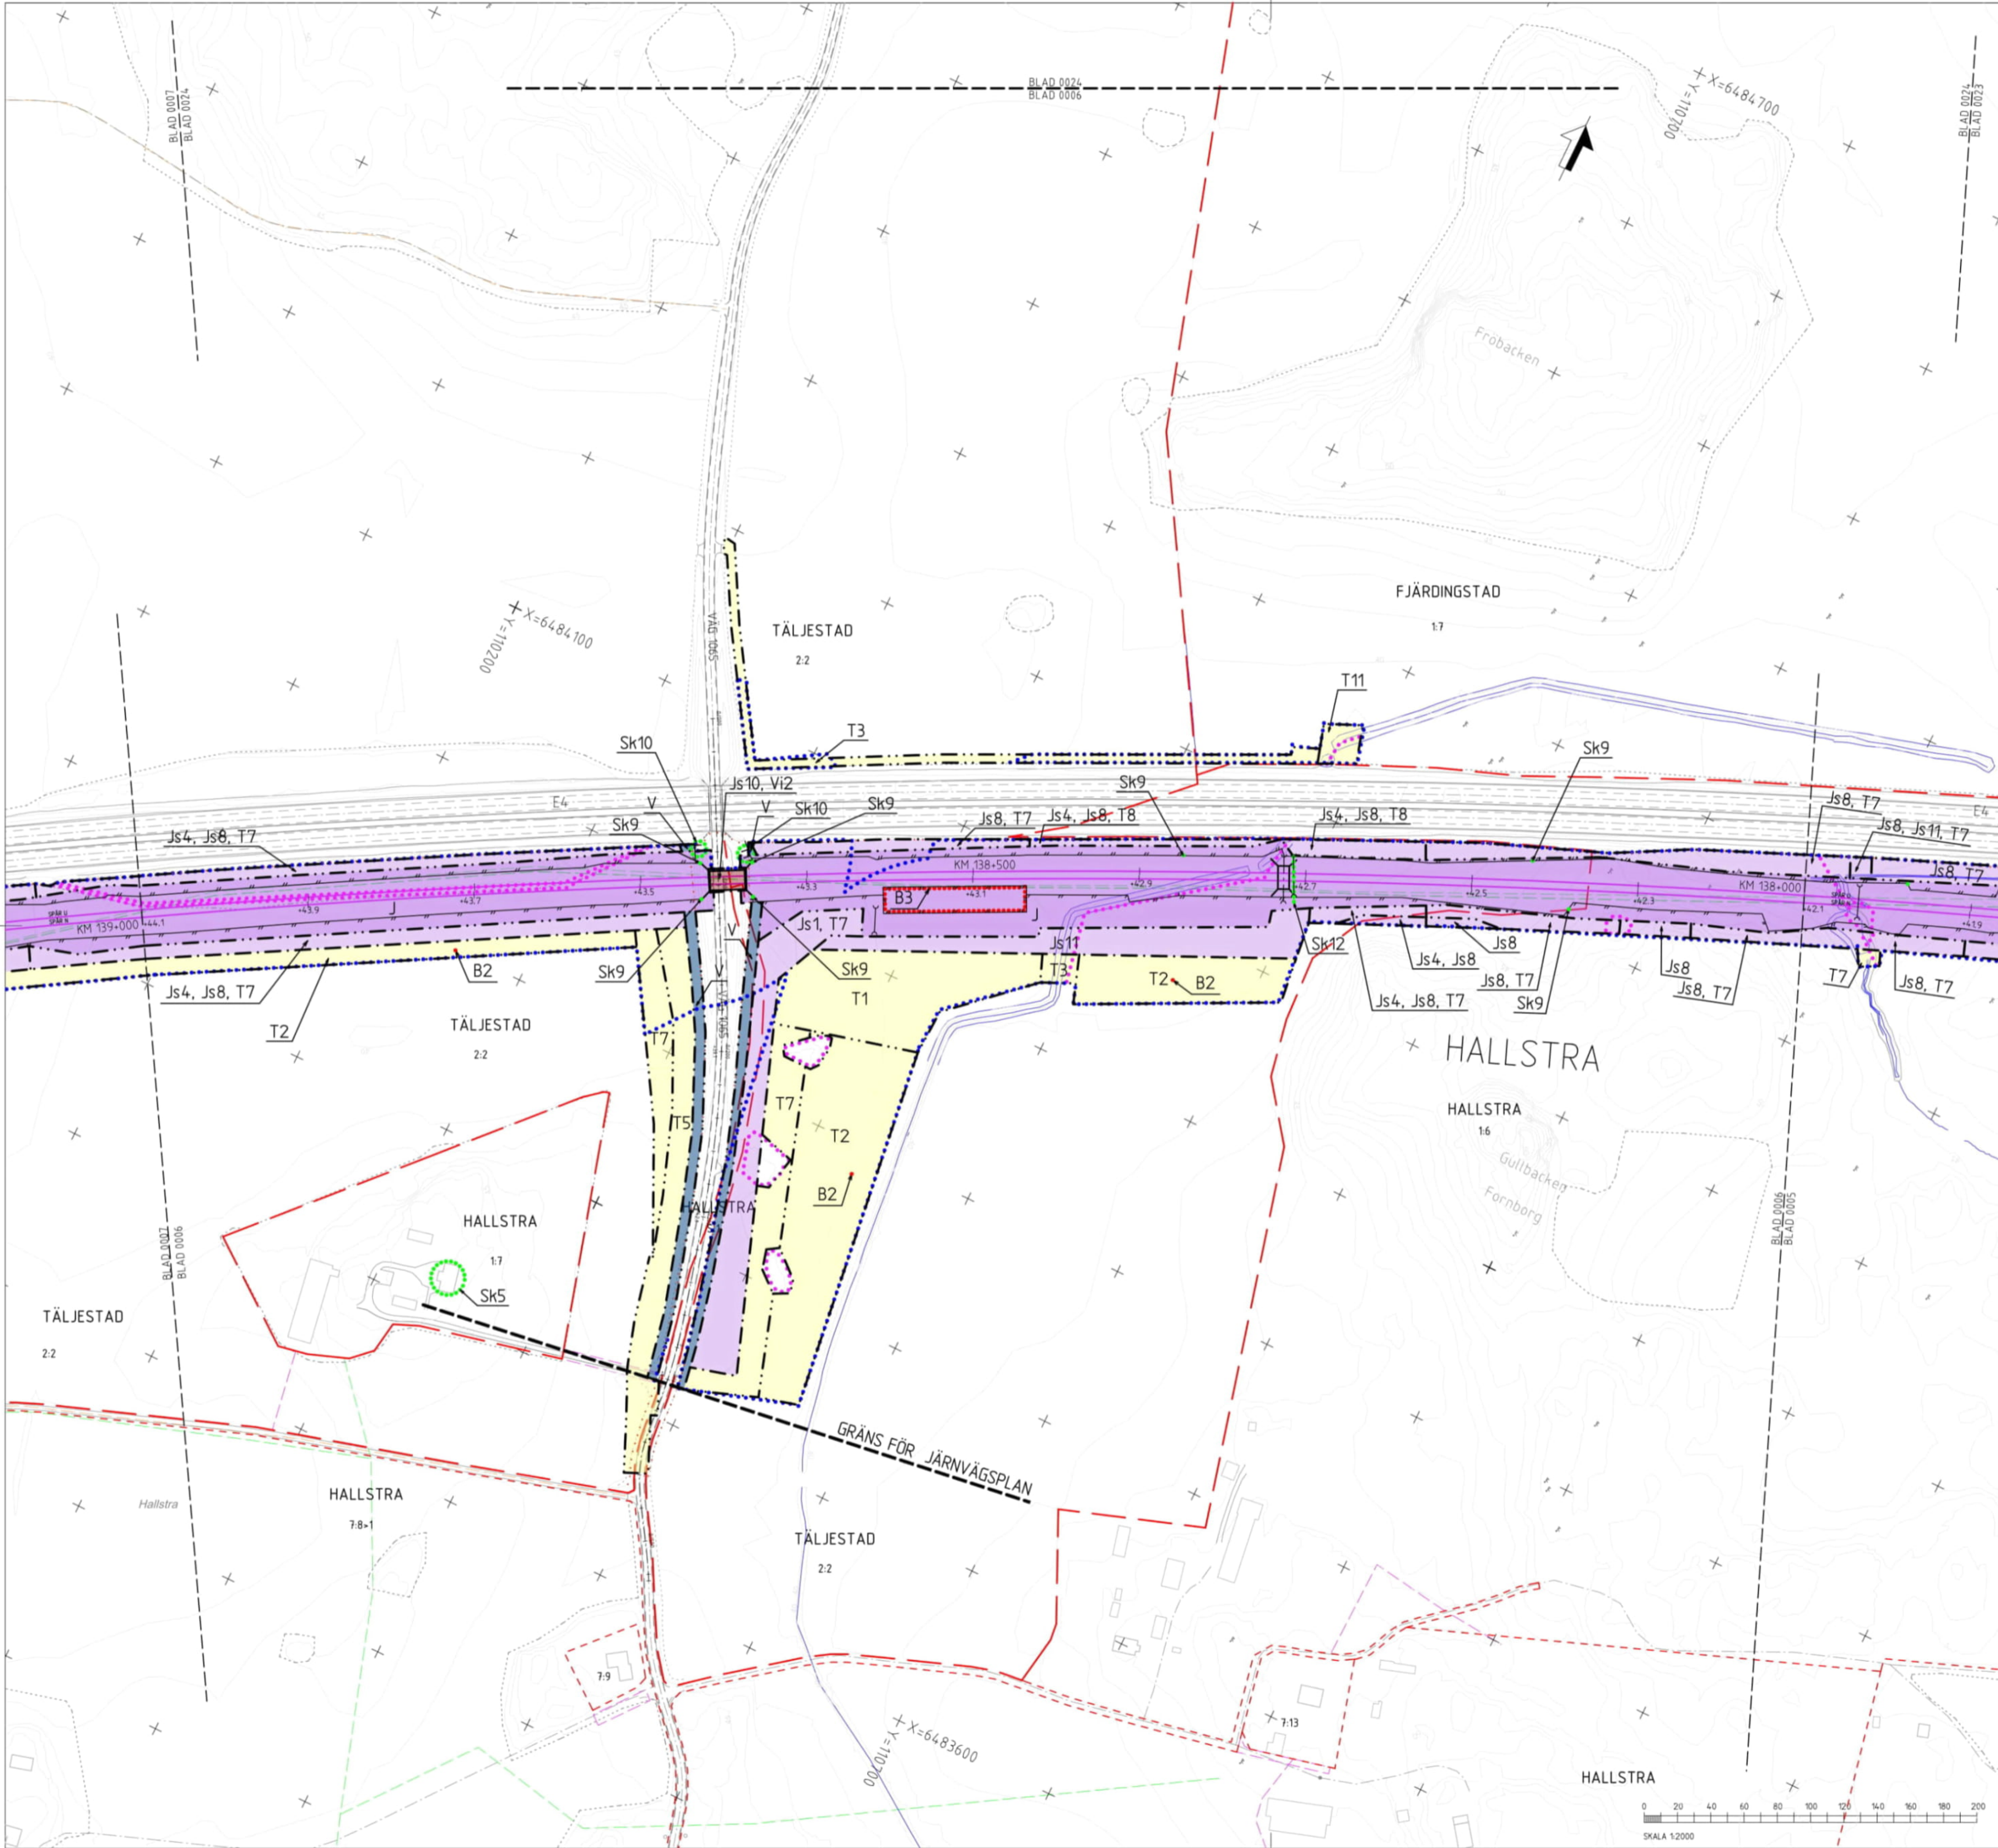

TECKENFÖRKLARING

KM 12+000

Ny järnväg, spårmit, med längdmätning och plushöjd RÖK

Ny väg med längdmätning och plushöjd för vägmitt

Ny trumma

MARKANSPRÅK

J

Js

T

V

Vi

J, Vi / Js, Vi

Gräns för järnvägsmark/vägområde

Avgränsning mellan olika typer av markanspråk / Gräns för område som tas i anspråk för tillfälligt nyttjande

Ny järnvägsmark med äganderätt

Ny järnvägsmark med servitutsrätt

Tillfällig nyttjanderätt

Nytt vägområde med vägrätt

Nytt vägområde med inskränkt vägrätt

Ny järnvägsmark med äganderätt och nytt vägområde med inskränkt vägrätt / Ny järnvägsmark med servitutsrätt och nytt vägområde med inskränkt vägrätt

Js1 - Servitut för serviceväg / räddningsväg

Js4 - Servitut för järnvägsanläggningens grundkonstruktion

Js7 - Servitut för anläggande och vidmakthållande av ledningar

Js8 - Servitut för trådsäkling

Js9 - Servitut för stängsel/viltutlopp (Vid stängsel gäller servitutet 1 meter ut från stängslet)

Js10 - Servitut för järnvägsbro

Js11 - Servitut för diken, dammar och åtgärder för vattenhantering

Js12 - Servitut för tillfart i samband med drift- och underhållsåtgärder

V11 - Inskränkt vägrätt för flack vägsänt.

V12 - Inskränkt vägrätt för väg över eller under servitutsrätt för järnvägsanläggning.

T5 - Tillfällig nyttjanderätt för tillfälliga trafikanordningar

T7 - Tillfällig nyttjanderätt för anläggningsarbeten

T8 - Tillfällig nyttjanderätt för underjordiska anläggningsdelar som kvarlämnas efter byggnation

T11 - Tillfällig nyttjanderätt för vattenrenning

Tillfällig nyttjanderätt gäller från byggstart och 120 månader för:

T1 - Tillfällig nyttjanderätt för etablering

T2 - Tillfällig nyttjanderätt för upplag

T3 - Tillfällig nyttjanderätt för arbets- och transportväg

T9 - Tillfällig nyttjanderätt för arbets- och transportväg

T10 - Tillfällig nyttjanderätt för lätta arbetsfordon max 3,5 ton

T12 - Tillfällig nyttjanderätt för anläggningsarbeten

Tillfällig nyttjanderätt gäller 3 månader efter avslutade anläggningsarbete för:

T13 - Tillfällig nyttjanderätt för rensning av dike

SÄRSKILDA BESLUT SOM TAS I SAMBAND MED FASTSTÄLLELSE AV JÄRNVÄGSPLAN

Indragning av väg från allmänt underhåll

SKYDDSGÄRDER OCH FÖRSIKTIGHETSMÅTT

Markering eller avgränsning av skyddsgärder och försiktighetsmått

Markering av Sk9 (gäller hela faunastängslet)

Sk1 - Järnvägsnära bullerskyddsskärm

Sk2 - Järnvägsnära bullerskyddssvall

Sk5 - Fasadåtgärder

Sk6 - Lokal skärm på uteplats

Sk7 - Fördröjningsmagasin

Sk8 - Faunabro/ Faunapassage

Sk9 - Faunastängsel, effektiv höjd 2,5 m

Sk10 - Viltutlopp

Sk11 - Skyddsgård fågelavvisande stängsel

Sk12 - Tortrumma för djur

Sk13 - Skyddsgård för groddjur vid tortrumma

Sk14 - Spridningsväg groddjur

Sk15 - Skyddsvärda träd

VERKSAMHETER/ÅTGÄRDER SOM UNDANTAS FRÅN FÖRBUD ENLIGT MILJÖBALKEN

Markering eller avgränsning av strandskydd

Markering eller avgränsning av biotopskydd

Förbudet som avser verksamhet eller åtgärd inom generell biotopskyddsområde (7-11 2 st. MB) gäller inte byggnad av allmän väg/järnväg.

Förbudet mot åtgärder inom strandskyddsområde (7:15 MB) gäller inte byggnad av allmän väg/järnväg.

Skyddigheten att göra anmälan för samråd enligt 12:6 MB gäller inte för de verksamheter och åtgärder som behövs för att bygga vägen/järnvägen och som fastställs och ingår i vägområde för allmän väg/järnvägsmark eller område för tillfällig nyttjanderätt.

ÅTGÄRDER SOM UNDANTAS FRÅN KRAV PÅ BYGGLOV

Markering eller avgränsning av åtgärder som undantas från krav på bygglov

B1 - Bygglov krävs inte för bullerskyddsskärm

B2 - Bygglov krävs inte för upplag (gäller hela den markerade T2-ytan)

B3 - Bygglov krävs inte för materialgårdar

ÖVRIGA BETECKNINGAR

1:19

MARKEBY

Traktnamn

Kommungräns

Traktgräns

Fastighetsgräns

Bebyggelsenamn

BEFINTLIGT

Byggnad

Järnvägsspår

Befintlig vägrätt

Viltstängsel

Gemensamhetsanläggning

Ledningsrätt

Servitut

Strandlinje

Åkergräns

Vattendrag

Vägart/vägmitt

Koordinatkryss

Höjdkurvor

LOKALISERINGSFIGUR

24

23

4

3

2

21

22

12

11

10

9

8

7

6

5

1

20

25

KOORDINATSYSTEM I PLAN: SWEREF 99 16 30 / HÖJDSYSTEM: RH 2000

TYP AV PLAN

LEVERANTÖR

TYRÉNS

AVGIVNING

UPPGÄRDSNUMMER

334-023

LEVERANS/ÄNDRINGS-PM

KONSTRUKTIONSDOKUMENTER

TEKNISKT PLAN OCH TILLSTÅND

GRANSKNINGSSTATUS / SYFTE

PRELIMINÄR

TRAFIKVERKET

SKAPAD AV

TYRÉNS/J.MUNO

GRANSKAD AV

TYRÉNS/B.BERG

GRANSKAD AV

TRAFIKVERKET

2025-11-04

1:2000

A1

SKALA

1:2000

TRAFIKVERKET

PROGRAM OSTLÄNKEN

BÄCKEBY - LINGHEM

KM 133-34,8 - 144+400

PLANKARTA

PLANKARTA (BSAB 00, 01, 10GRI)

SKALA

1:2000


TRAFIKVERKET

TRAFIKVERKET

2025-10-13

13

Denna ritning är Trafikverkets ägo. Allt rättigheter förbehålls. Detta dokument är tillgängligt för allmänheten.

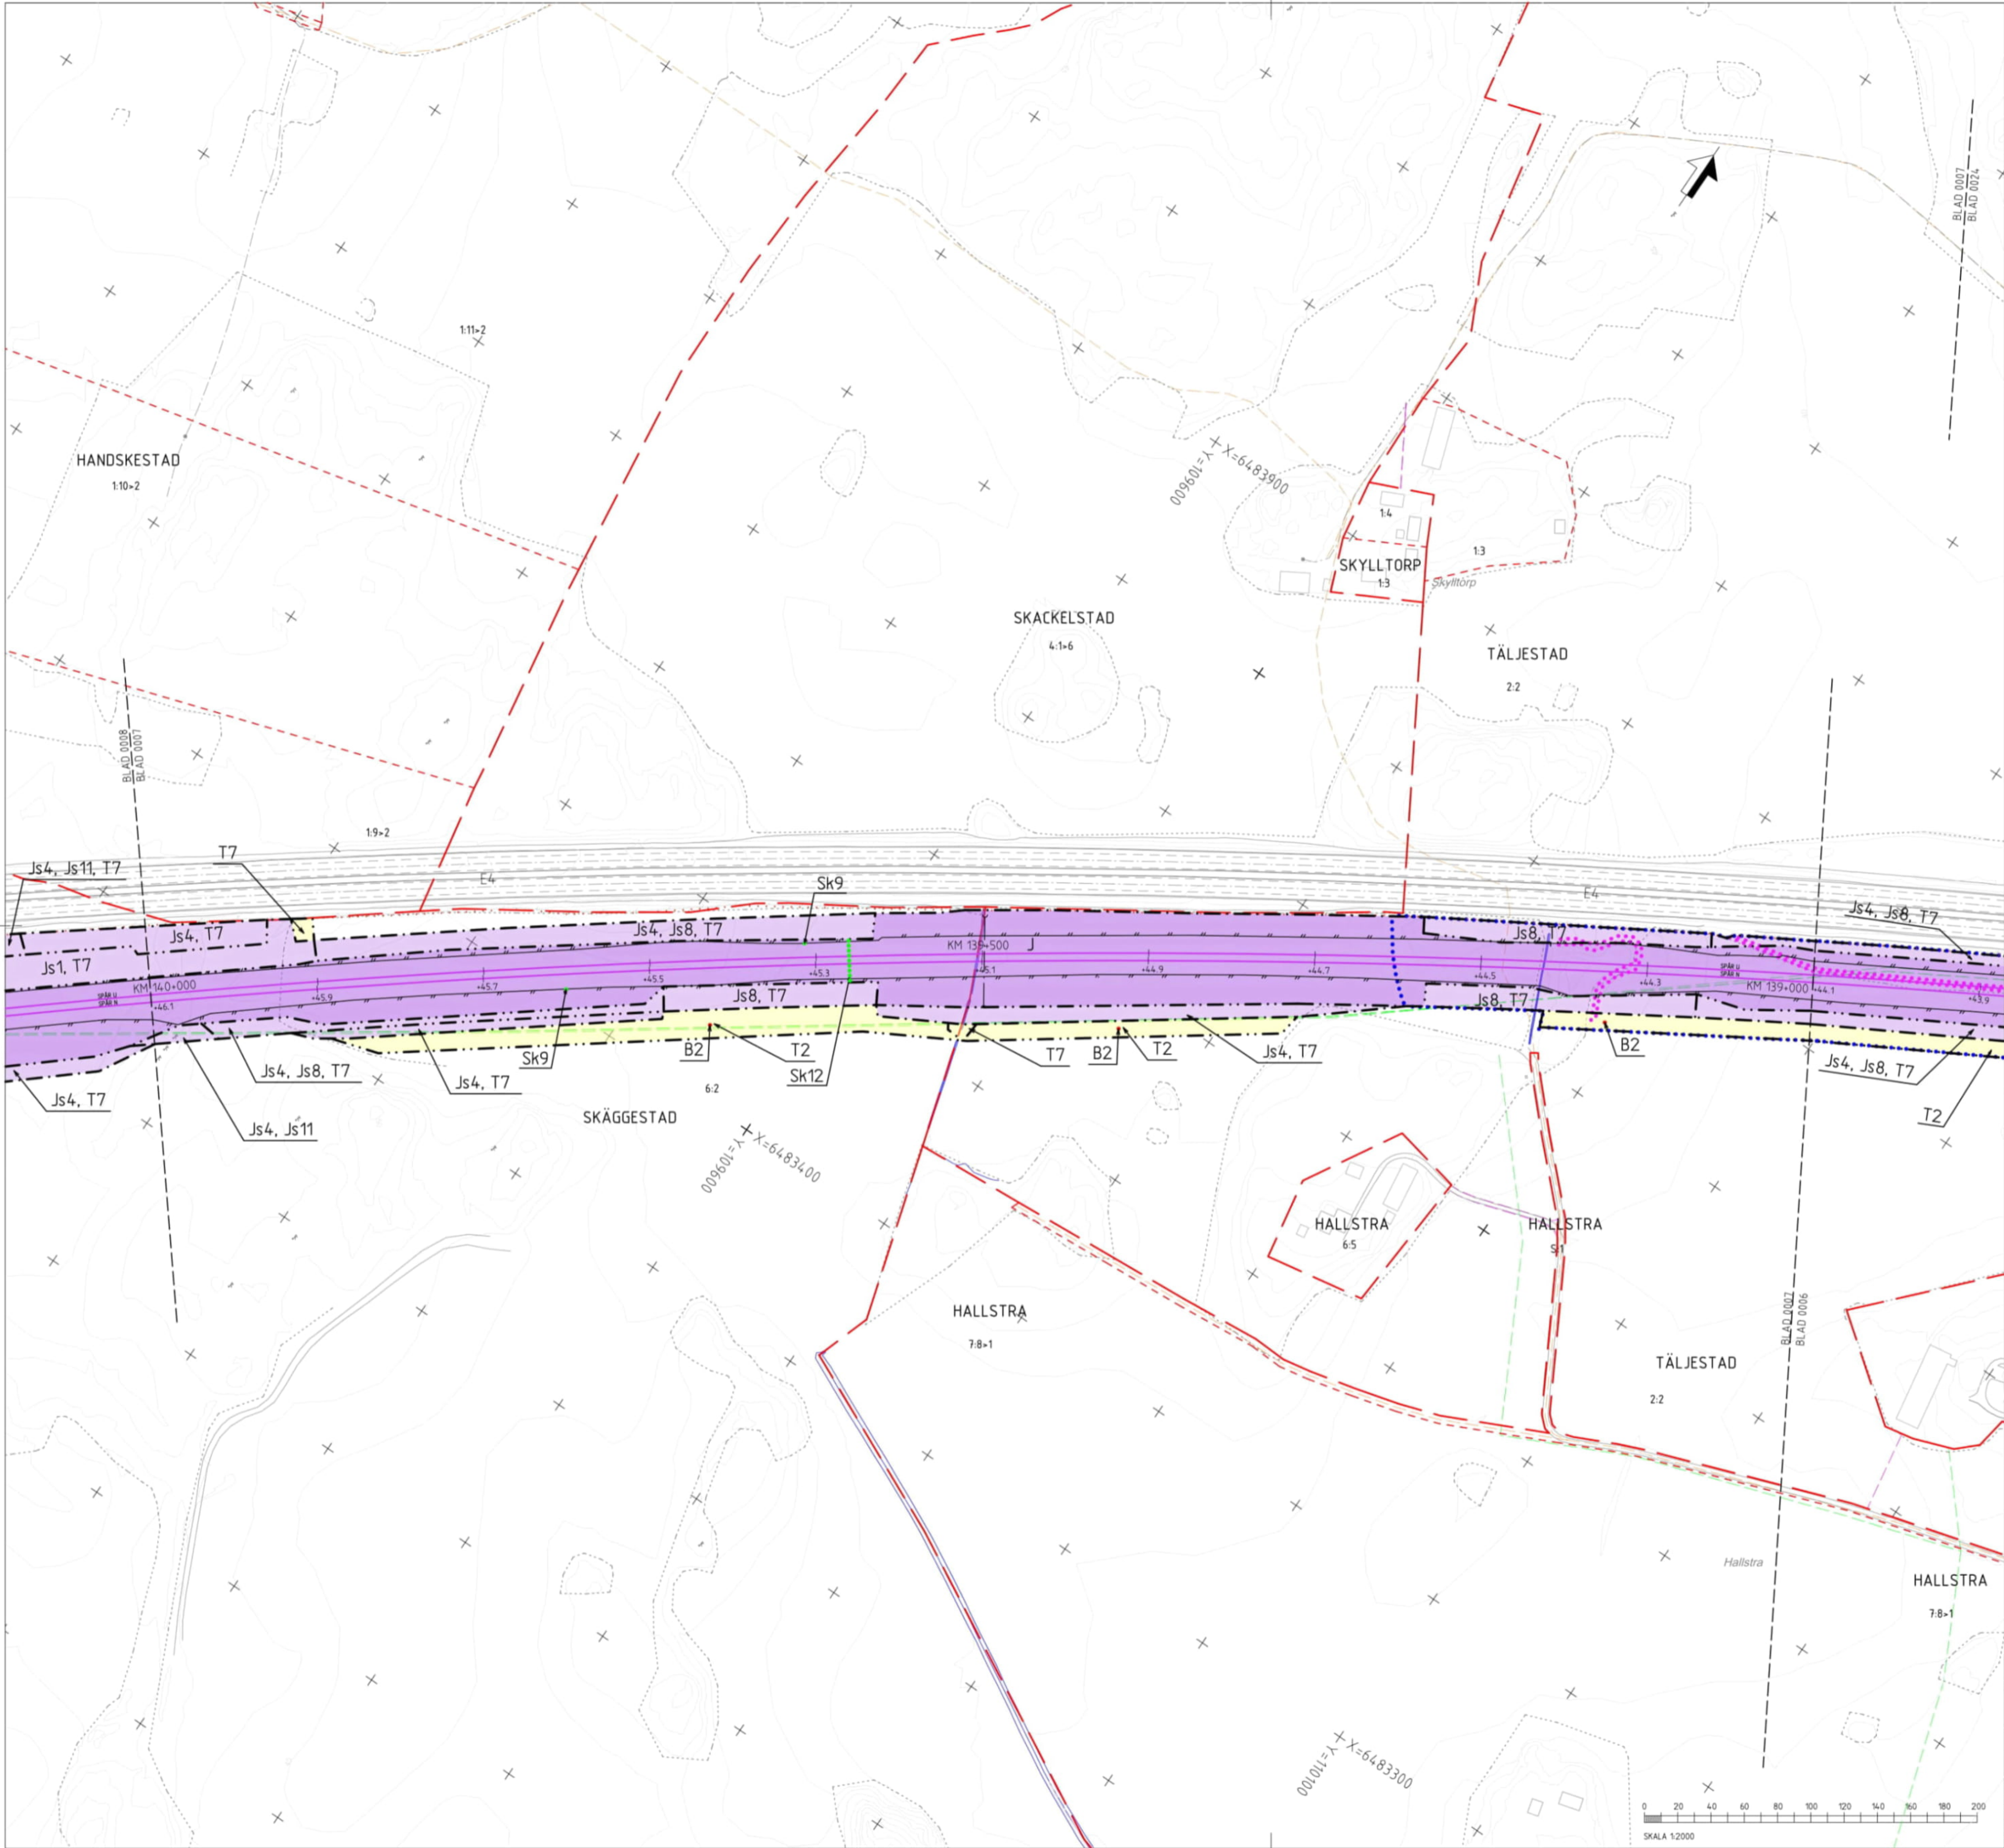

TECKENFÖRKLARING

NY ANLÄGGNING

KM 12+000
+50.0
Faunastängsel (höjd minst 2,5)
Vägbro/Järnvägsbro

MARKANSPRÅK

Gräns för järnvägsmark/vägområde
Avgränsning mellan olika typer av markanspråk / Gräns för område som tas i anspråk för tillfälligt nyttjande

J Ny järnvägsmark med äganderätt
Js Ny järnvägsmark med servitutsrätt
T Tillfällig nyttjanderätt
V Nytt vägområde med vägrätt
Vi Nytt vägområde med inskränkt vägrätt
J, Vi / Js, Vi Ny järnvägsmark med äganderätt och nytt vägområde med inskränkt vägrätt / Ny järnvägsmark med servitutsrätt och nytt vägområde med inskränkt vägrätt

SÄRSKILDA BESLUT SOM TAS I SAMBAND MED FASTSTÄLLELSE AV JÄRNVÄGSPLAN

Indragning av väg från allmänt underhåll

SKYDDSAKTGÄRDER OCH FÖRSIKTIGHETSMÅTT

Markering eller avgränsning av skyddsåtgärder och försiktighetsmått

Markering av Sk9 (gäller hela faunastängslet)

SK1 - Järnvägsnära bullerskyddsskärm (Höjd 2 m över rälsöverkant)
SK2 - Järnvägsnära bullerskyddsskärm (Höjd 2 m över rälsöverkant)
SK5 - Fasadåtgärder
SK6 - Lokal skärm på uteplats
SK7 - Utjämningsmagasin
SK8 - Faunabro/ Faunapassage
SK9 - Faunastängsel, höjd minst 2,5 m

SK10 - Viltutlopp
SK11 - Skyddsåtgärd fågelavvisande stängsel
SK12 - Torrturmma för djur
SK13 - Skyddsåtgärd för groddjur vid torrturmma
SK14 - Spridningsväg groddjur
SK15 - Skyddsvärda träd

VERKSAMHETER/ÅTGÄRDER SOM UNDANTAS FRÅN FÖRBUD ENLIGT MILJÖBALKEN

Markering eller avgränsning av strandskydd
Markering eller avgränsning av biotopskydd

Förbud som avser verksamhet eller åtgärd inom generell biotopskyddsområde (7-11 2 st. MB) gäller inte byggnad av allmän vägjärnväg.

Förbud mot åtgärder inom strandskyddsområde (7-15 MB) gäller inte byggnad av allmän vägjärnväg.

Skyddsheten att göra anmälan för samråd enligt 12:6 MB gäller inte för de verksamheter och åtgärder som behövs för att bygga vägen/järnvägen och som fastställs och ingår i vägområde för allmän vägjärnvägsmark eller område för tillfällig nyttjanderätt.

ÅTGÄRDER SOM UNDANTAS FRÅN KRAV PÅ BYGGLOV

Markering eller avgränsning av åtgärder som undantas från krav på bygglov

B1 - Bygglov krävs inte för bullerskyddsskärm
B2 - Bygglov krävs inte för upplag (gäller hela den markerade T2-ytan)
B3 - Bygglov krävs inte för materialåtgärder

ÖVRIGA BETECKNINGAR

1:19
MARKEBY
Traktnamn
Kommungräns
Traktgräns
Fastighetsgräns
Bebyggelsenamn

BEFINTLIGT

Byggnad
Järnvägsspår
Befintlig vägrätt
Viltstängsel
Gemensamhetsanläggning
Ledningsrätt
Servitut
Strandlinje
Åkergräns
Vattendrag
Väggant/vägmitt
Koordinatkruss
Höjdkurvor

LOKALISERINGSFIGUR

0007 24 23 4 3 2 21 22 12 11 10 9 8 7 6 5

KOORDINATSYSTEM I PLAN: SWEREF 99 16 30 / HÖJDSYSTEM: RH 2000

JÄRNVÄGSPLAN

LEVERANTÖR	AVDELNING	LEVERANS/ÄNDRINGS-PM	TEKNISKT
TYRÉNS	UPPRÄDDNINGSPÅR 334-023	KONSTRUKTIONSPÅR	PLAN OCH TILLSTAND
TRAFIKVERKET	BÄCKEBY - LINGHEM		GRANSKINGSSTATUS / SYFTE
SKAPAD AV TYRÉNS/J.MUNO	KM 133-34,8 - 144+400		PRELIMINÄR
GRANSKAD AV TYRÉNS/B.BERG	PLANKARTA		HANDLINGS
BEGRÄNSAD AV TYRÉNS/F.HANS	PLANKARTA (BSAB 00, 01, 10GRI)		SAMRÅDSHANDLING
	SKALA 1:2000	FORMAT A1	ANLÄGGNINGSTYP GEMENSAM
	2025-11-04	UTGIVNING	PLÖMTEKETER 139 +0 -14,0 +0
		UTGIVNING	ANLÄGGNINGSPROJEKT OLP1-1-01-111-11000-139-14,0
			BLAD 0007
			BLAD 0010
			ANDR 508

2025-10-13 Tyrens...



TECKENFÖRKLARING

NY ANLÄGGNING

KM 12+000

50.0

Faunastängsel (höjd minst 2,5)

Vägbro/Järnvägsbro

MARKANSPRÅK

Gräns för järnvägsmark/vägområde

Avgränsning mellan olika typer av markanspråk / Gräns för område som tas i anspråk för tillfälligt nyttjande

J

Ny järnvägsmark med äganderätt

Js

Ny järnvägsmark med servitutsrätt

T

Tillfällig nyttjanderätt

V

Nytt vägområde med vägrätt

Vi

Nytt vägområde med inskränkt vägrätt

J, Vi / Js, Vi

Ny järnvägsmark med äganderätt och nytt vägområde med inskränkt vägrätt / Ny järnvägsmark med servitutsrätt och nytt vägområde med inskränkt vägrätt

Js1 - Servitut för serviceväg / räddningsväg

Js4 - Servitut för järnvägsanläggningens grundkonstruktion

Js7 - Servitut för anläggande och vidmakthållande av ledningar

Js8 - Servitut för trådsäkling

Js9 - Servitut för stängsel/ viltutlopp (Vid stängsel gäller servitutet 1 meter ut från stängslet)

Js10 - Servitut för järnvägsbro

Js11 - Servitut för diken, dammar och åtgärder för vattenhantering

Js12 - Servitut för tillfart i samband med drift- och underhållsåtgärder

V1 - Inskränkt vägrätt för flack vägsänt.

V2 - Inskränkt vägrätt för väg över eller under servitutsrätt för järnvägsanläggning.

Tillfällig nyttjanderätt gäller från byggstart och 72 månader för:

T1 - Tillfällig nyttjanderätt för etablering

T5 - Tillfällig nyttjanderätt för tillfälliga trafikordningar

T7 - Tillfällig nyttjanderätt för anläggningsarbeten

T8 - Tillfällig nyttjanderätt för underjordiska anläggningsdelar som kvarlämnas efter byggnation

T11 - Tillfällig nyttjanderätt för vattenrenning

Tillfällig nyttjanderätt gäller från byggstart och 120 månader för:

T2 - Tillfällig nyttjanderätt för upplag

T3 - Tillfällig nyttjanderätt för arbets- och transportväg

T9 - Tillfällig nyttjanderätt för arbets- och transportväg vilgängig för annan trafik

T10 - Tillfällig nyttjanderätt för låta arbetsfordon max 3,5 ton

T12 - Tillfällig nyttjanderätt för anläggningsarbeten

Tillfällig nyttjanderätt gäller 3 månader efter godkänd slutbesiktning för:

T13 - Tillfällig nyttjanderätt för rensning av dike

SÄRSKILDA BESLUT SOM TAS I SAMBAND MED FASTSTÄLLELSE AV JÄRNVÄGSPLAN

Indragning av väg från allmänt underhåll

SKYDDÅTGÄRDER OCH FÖRSIKTIGHETSMÅTT

Markering eller avgränsning av skyddsåtgärder och försiktighetsmått

Sk1 - Järnvägsnära bullerskyddsskärm (Höjd 2 m över rälsöverkant)

Sk2 - Järnvägsnära bullerskyddsvall (Höjd 2 m över rälsöverkant)

Sk5 - Fasadåtgärder

Sk6 - Lokal skärm på uteplats

Sk7 - Utjämningsmagasin

Sk8 - Faunabro/ Faunapassage

Sk9 - Faunastängsel, höjd minst 2,5 m

Sk10 - Viltutlopp

Sk11 - Skyddsåtgärd fågelavvisande stängsel

Sk12 - Torrturmma för djur

Sk13 - Skyddsåtgärd för groddjur vid torrturmma

Sk14 - Spridningsväg groddjur

Sk15 - Skyddsvärda träd

VERKSAMHETER/ÅTGÄRDER SOM UNDANTAS FRÅN FÖRBUD ENLIGT MILJÖBALKEN

Markering eller avgränsning av strandskydd

Markering eller avgränsning av biotopskydd

Förbudet som avser verksamhet eller åtgärd inom generellt biotopskyddsområde (7-11 2 st. MB) gäller inte byggande av allmän väg/järnväg.

Förbudet mot åtgärder inom strandskyddsområde (7:15 MB) gäller inte byggande av allmän väg/järnväg.

Skyddigheten att göra anmälan för samråd enligt 12:6 MB gäller inte för de verksamheter och åtgärder som behövs för att bygga vägen/järnvägen och som fastställs och ingår i vägområde för allmän väg/järnvägsmark eller område för tillfällig nyttjanderätt.

ÅTGÄRDER SOM UNDANTAS FRÅN KRAV PÅ BYGGLOV

B1 - Bygglov krävs inte för bullerskyddsskärm

B2 - Bygglov krävs inte för upplag (gäller hela den markerade T2-ytan)

B3 - Bygglov krävs inte för materialåtgärder

ÖVRIGA BETECKNINGAR

Fastighet som ägs av Trafikverket och som fortsättningsvis ska vara järnvägsmark

1:19

Fastighetsbeteckning

Traktnamn

Kommungräns

Traktgräns

Fastighetsgräns

Bebyggelsenamn

BEFINTLIGT

Byggnad

Järnvägsspår

Befintlig vägrätt

Viltstängsel

Gemensamhetsanläggning

Ledningsrätt

Servitut

Strandlinje

Åkergräns

Vattendrag

Väggkant/vägmitt

Koordinatkruss

Höjdkurvor

LOKALISERINGSFIGUR

0008

24

23

4

3

2

21

22

12

11

10

9

8

7

6

5

SKALA 1:2000

0 20 40 60 80 100 120 140 160 180 200

COORDINATSYSTEM I PLAN: SWEREF 99 16 30 / HÖJDSYSTEM: RH 2000

TYRÉNS

TRAFIKVERKET

SKAPAD AV TYRÉNS/J.MUNO

GRANSKAD AV TYRÉNS/B.BERG

GRANSKAD AV TYRÉNS/F.HANS

2025-11-04

AVDELNING 334-023

KONSTRUKTIONSGRUPP

TEKNISKTÄGDE PLAN OCH TILLSTÄND

GRANSKNINGSSTATUS / SYFTE PRELIMINÄR

HANDLINGSSTYPP SAMRÅDSHANDLING

ANLÄGGNINGSTYP GEMENSAM

PLANKARTA (BSAB 00, 01, 10GRI)

SKALA 1:2000

UTRÄTT A1

ITRÄTT

ITRÄTTSGRUPP FÖRVALTNING

0008

0009


ANDR

2025-10-13

Denna ritning är Trafikverkets ägo. Allt rättigheter förbehålls. Inga delar av denna ritning får kopieras eller spridas utan tillstånd från Trafikverket.

pw:/tyrens-pw-bentley.com/tyrens-pw-05/Documents/Projects/334-023/P/F-/Ritad/QLP1-1-01-115-1000-140-141-0008

2025-10-13 Tyrens

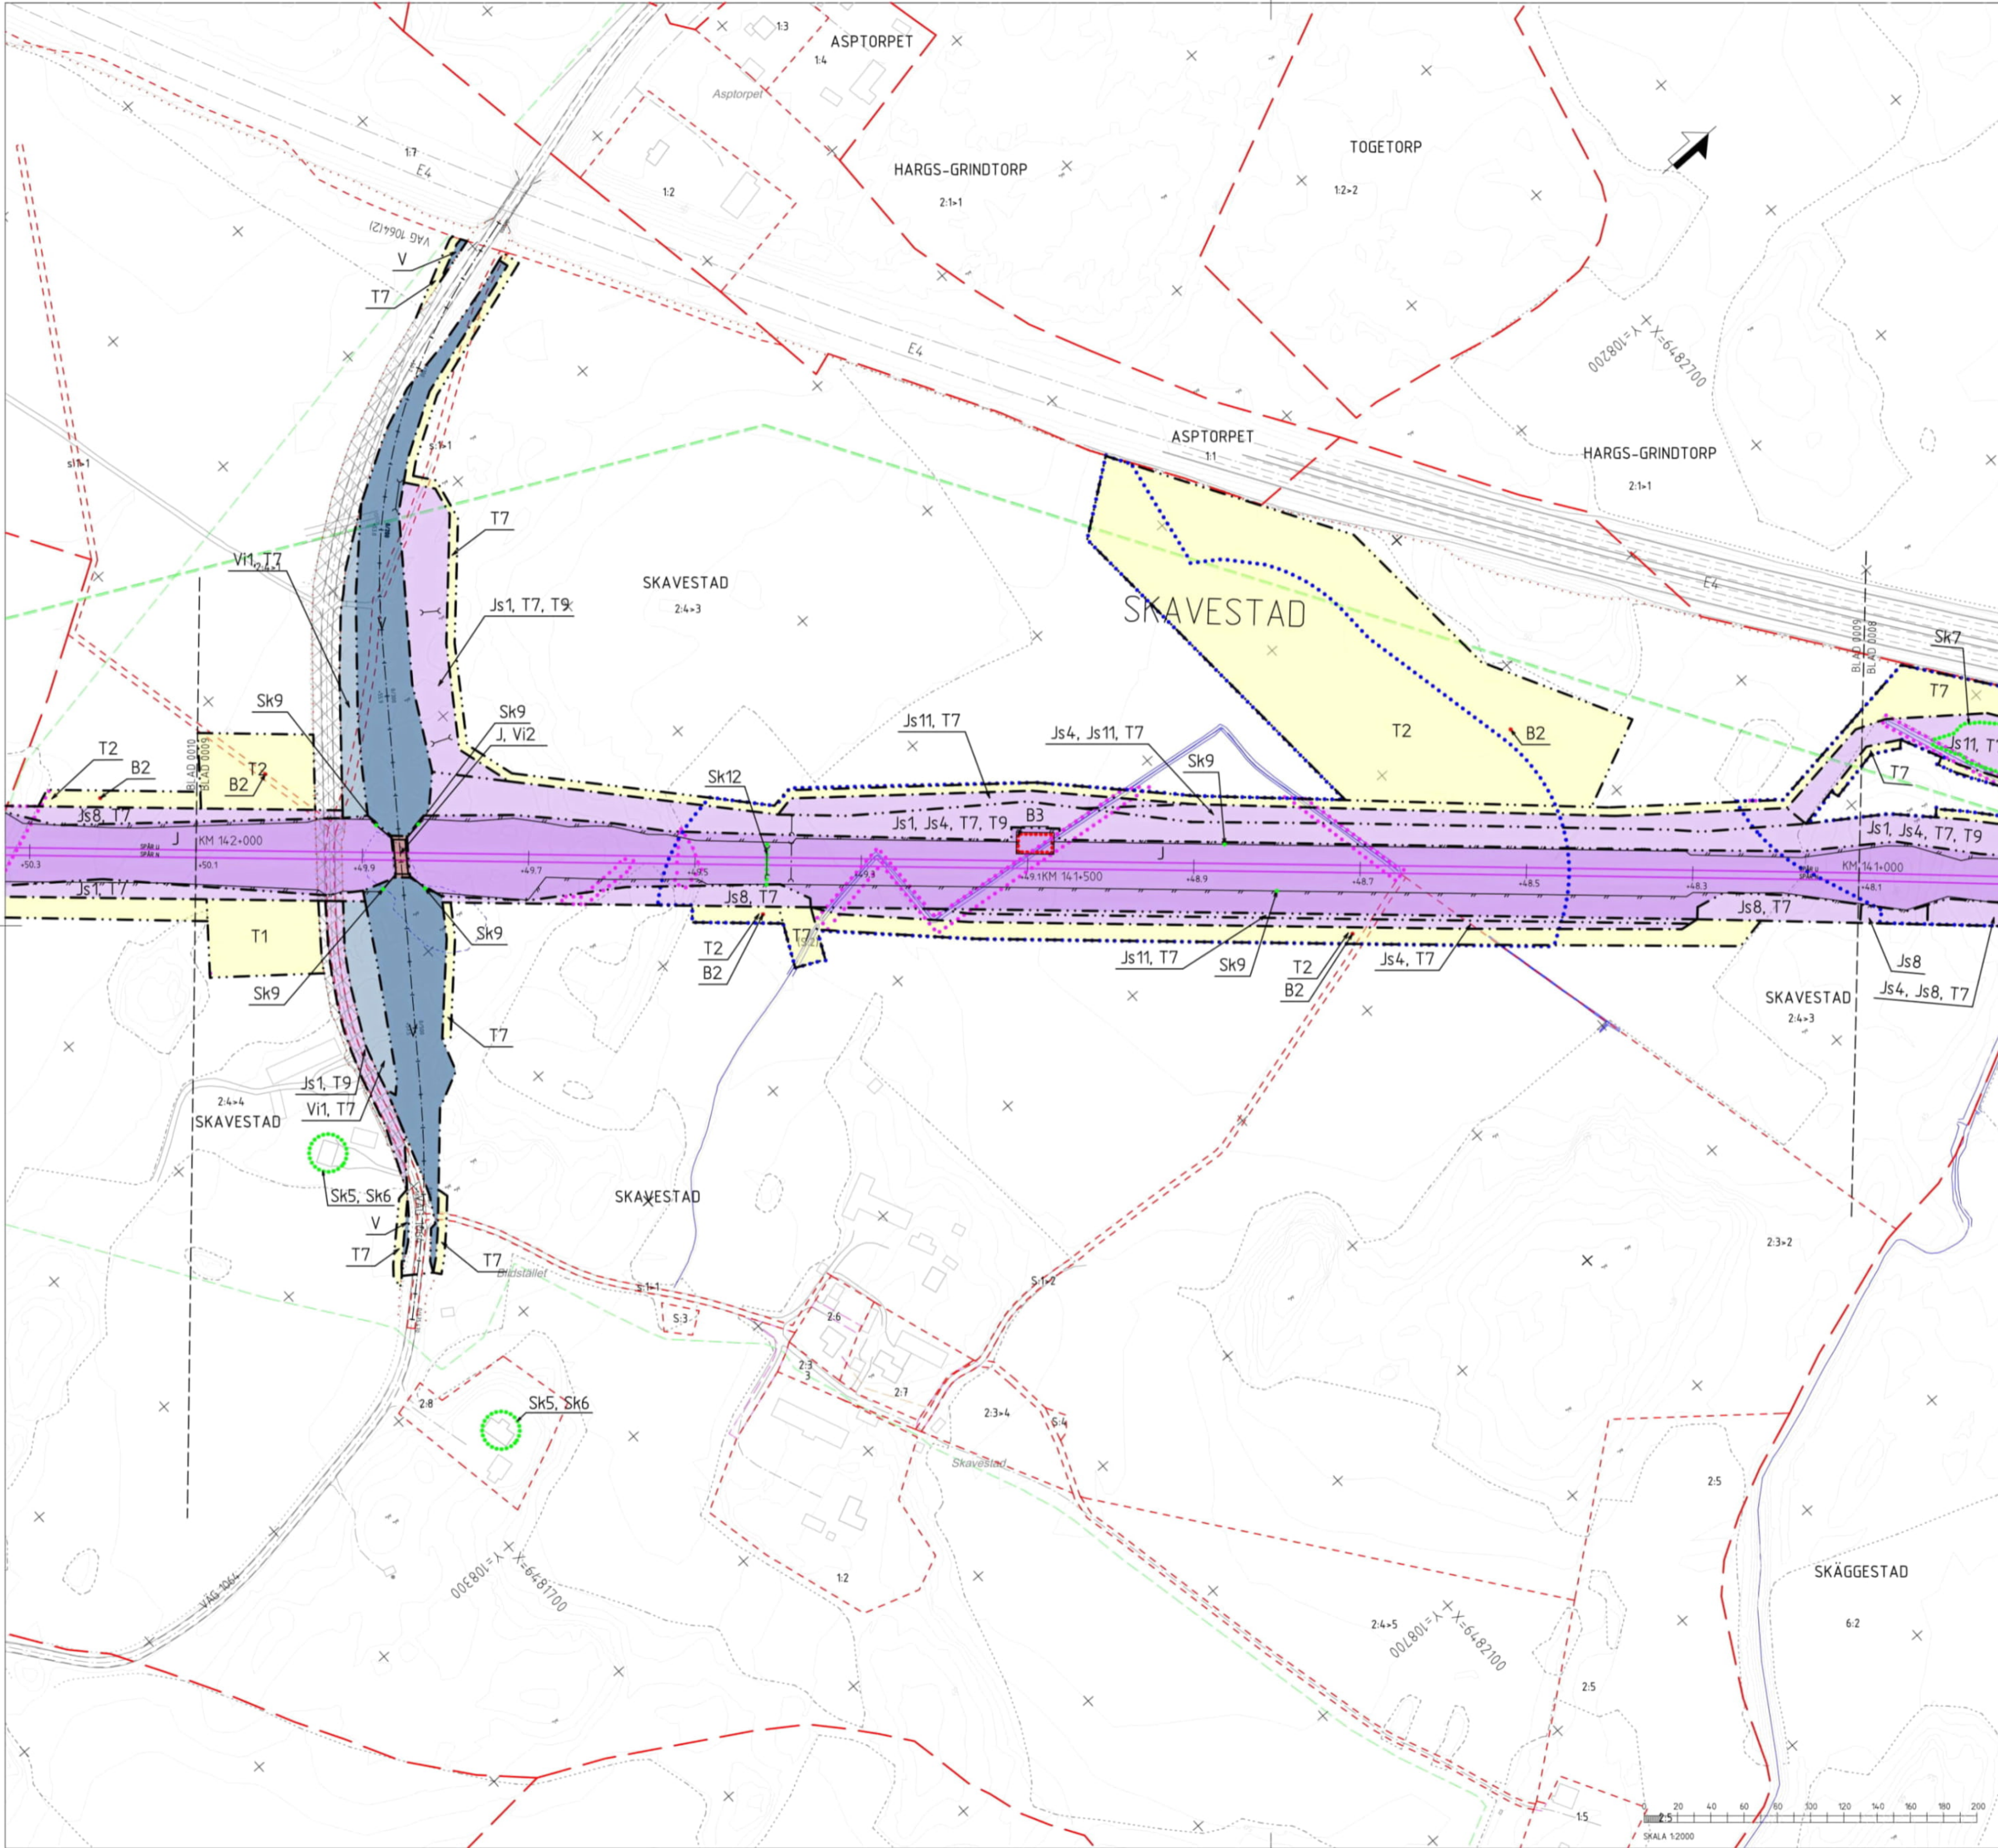

TECKENFÖRKLARING

NY ANLÄGGNING
KM 12+000
Ny järnväg, spårmit, med längdmätning och plusshöjd RÖK
Huvudlängdmätning ligger i spår NSP
Faunastängsel (höjd minst 2,5)
Vägbro/Järnvägsbro

MARKANSPRÅK
Gräns för järnvägsmark/vägområde
Avgränsning mellan olika typer av markanspråk / Gräns för område som tas i anspråk för tillfälligt nyttjande

J Ny järnvägsmark med äganderätt
Js Ny järnvägsmark med servitutsrätt
T Tillfällig nyttjanderätt
V Nytt vägområde med vägrätt
Vi Nytt vägområde med inskränkt vägrätt
J, Vi / Js, Vi Ny järnvägsmark med äganderätt och nytt vägområde med inskränkt vägrätt / Ny järnvägsmark med servitutsrätt och nytt vägområde med inskränkt vägrätt

SÄRSKILDA BESLUT SOM TAS I SAMBAND MED FASTSTÄLLELSE AV JÄRNVÄGSPLAN
Indragning av väg från allmänt underhåll

SKYDDSGÅRDER OCH FÖRSIKTIGHETSMÅTT
Markering eller avgränsning av skyddsgårdar och försiktighetsmått
Markering av Sk9 (gäller hela faunastängslet)

VERKSAMHETER/ÅTGÄRDER SOM UNDANTAS FRÅN FÖRBUD ENLIGT MILJÖBALKEN
Markering eller avgränsning av strandskydd
Markering eller avgränsning av biotopskydd
Förbud som avser verksamhet eller åtgärd inom generell biotopskyddsområde (7-11 2 st MB) gäller inte byggande av allmän väg/järnväg.
Förbud mot åtgärder inom strandskyddsområde (7-15 MB) gäller inte byggande av allmän väg/järnväg.
Skyddigheten att göra anmälan för samråd enligt 12.6 MB gäller inte för de verksamheter och åtgärder som behövs för att bygga vägen/järnvägen och som fastställs och ingår i vägområde för allmän väg/järnvägsmark eller område för tillfällig nyttjanderätt.

ÅTGÄRDER SOM UNDANTAS FRÅN KRAV PÅ BYGGLOV
Markering eller avgränsning av åtgärder som undantas från krav på bygglov
B1 – Bygglov krävs inte för bullerskyddsskärm
B2 – Bygglov krävs inte för upplag (gäller hela den markerade T2-ytan)
B3 – Bygglov krävs inte för materialgårdar

ÖVRIGA BETECKNINGAR
Fastighet som ägs av Trafikverket och som fortsättningsvis ska vara järnvägsmark
1:19 Fastighetsbeteckning
MARKEBY Traktnamn
Kommungräns
Traktgräns
Fastighetsgräns
Bebyggelsenamn

BEFINTLIGT
Byggnad
Järnvägsspår
Befintlig vägrätt
Viltstängsel
Gemensamhetsanläggning
Ledningsrätt
Servitut
Strandlinje
Åkergräns
Vattendrag
Vägart/vägmitt
Koordinatkruss
Höjdkurvor

LOKALISERINGSFIGUR


KOORDINATSYSTEM I PLAN: SWEREF 99 16 30 / HÖJDSYSTEM: RH 2000

JÄRNVÄGSPLAN

LEVERANTÖR	AVGIVNING	LEVERANS/ÄNDRINGS-PM	TEKNISKT PLAN OCH TILLSTÅND
TYRÉNS	UPPRÄGNUMMER 334-023	KONSTRUKTIONSDOKUMENTER	GRANSKNINGSSTATUS / SYFTE PRELIMINÄR
TRAFIKVERKET	PROGRAM OSTLÄNKEN		HANDLESTYP SAMRÅDSHANDLING
SKAPAD AV TYRÉNS/J.MUNO	BÄCKEBY - LINGHEM	KM 133+34,8 - 144+400	ANLÄGGNINGSTYP GEMENSAM
GRANSKAD AV TYRÉNS/B.BERG	PLANKARTA	(BSAB 00, 01, 10GRI)	PLOTTIDSKRITER 14,1 +0 -14,2 +0
GRANSKAD AV TYRÉNS/H.FAHNS	SKALA 1:2000	TIDRAT A1	RITINGSUPPDRAGSNUMMER 0009
	2025-11-04	TRAFIKVERKET FÖRVALTNING	0010


2025-10-13 Tyrens...

Denna ritning är Trafikverkets egendom. Allt innehåll
begränsas av rättsliga bestämmelser enligt lag.
TRAFIKVERKET

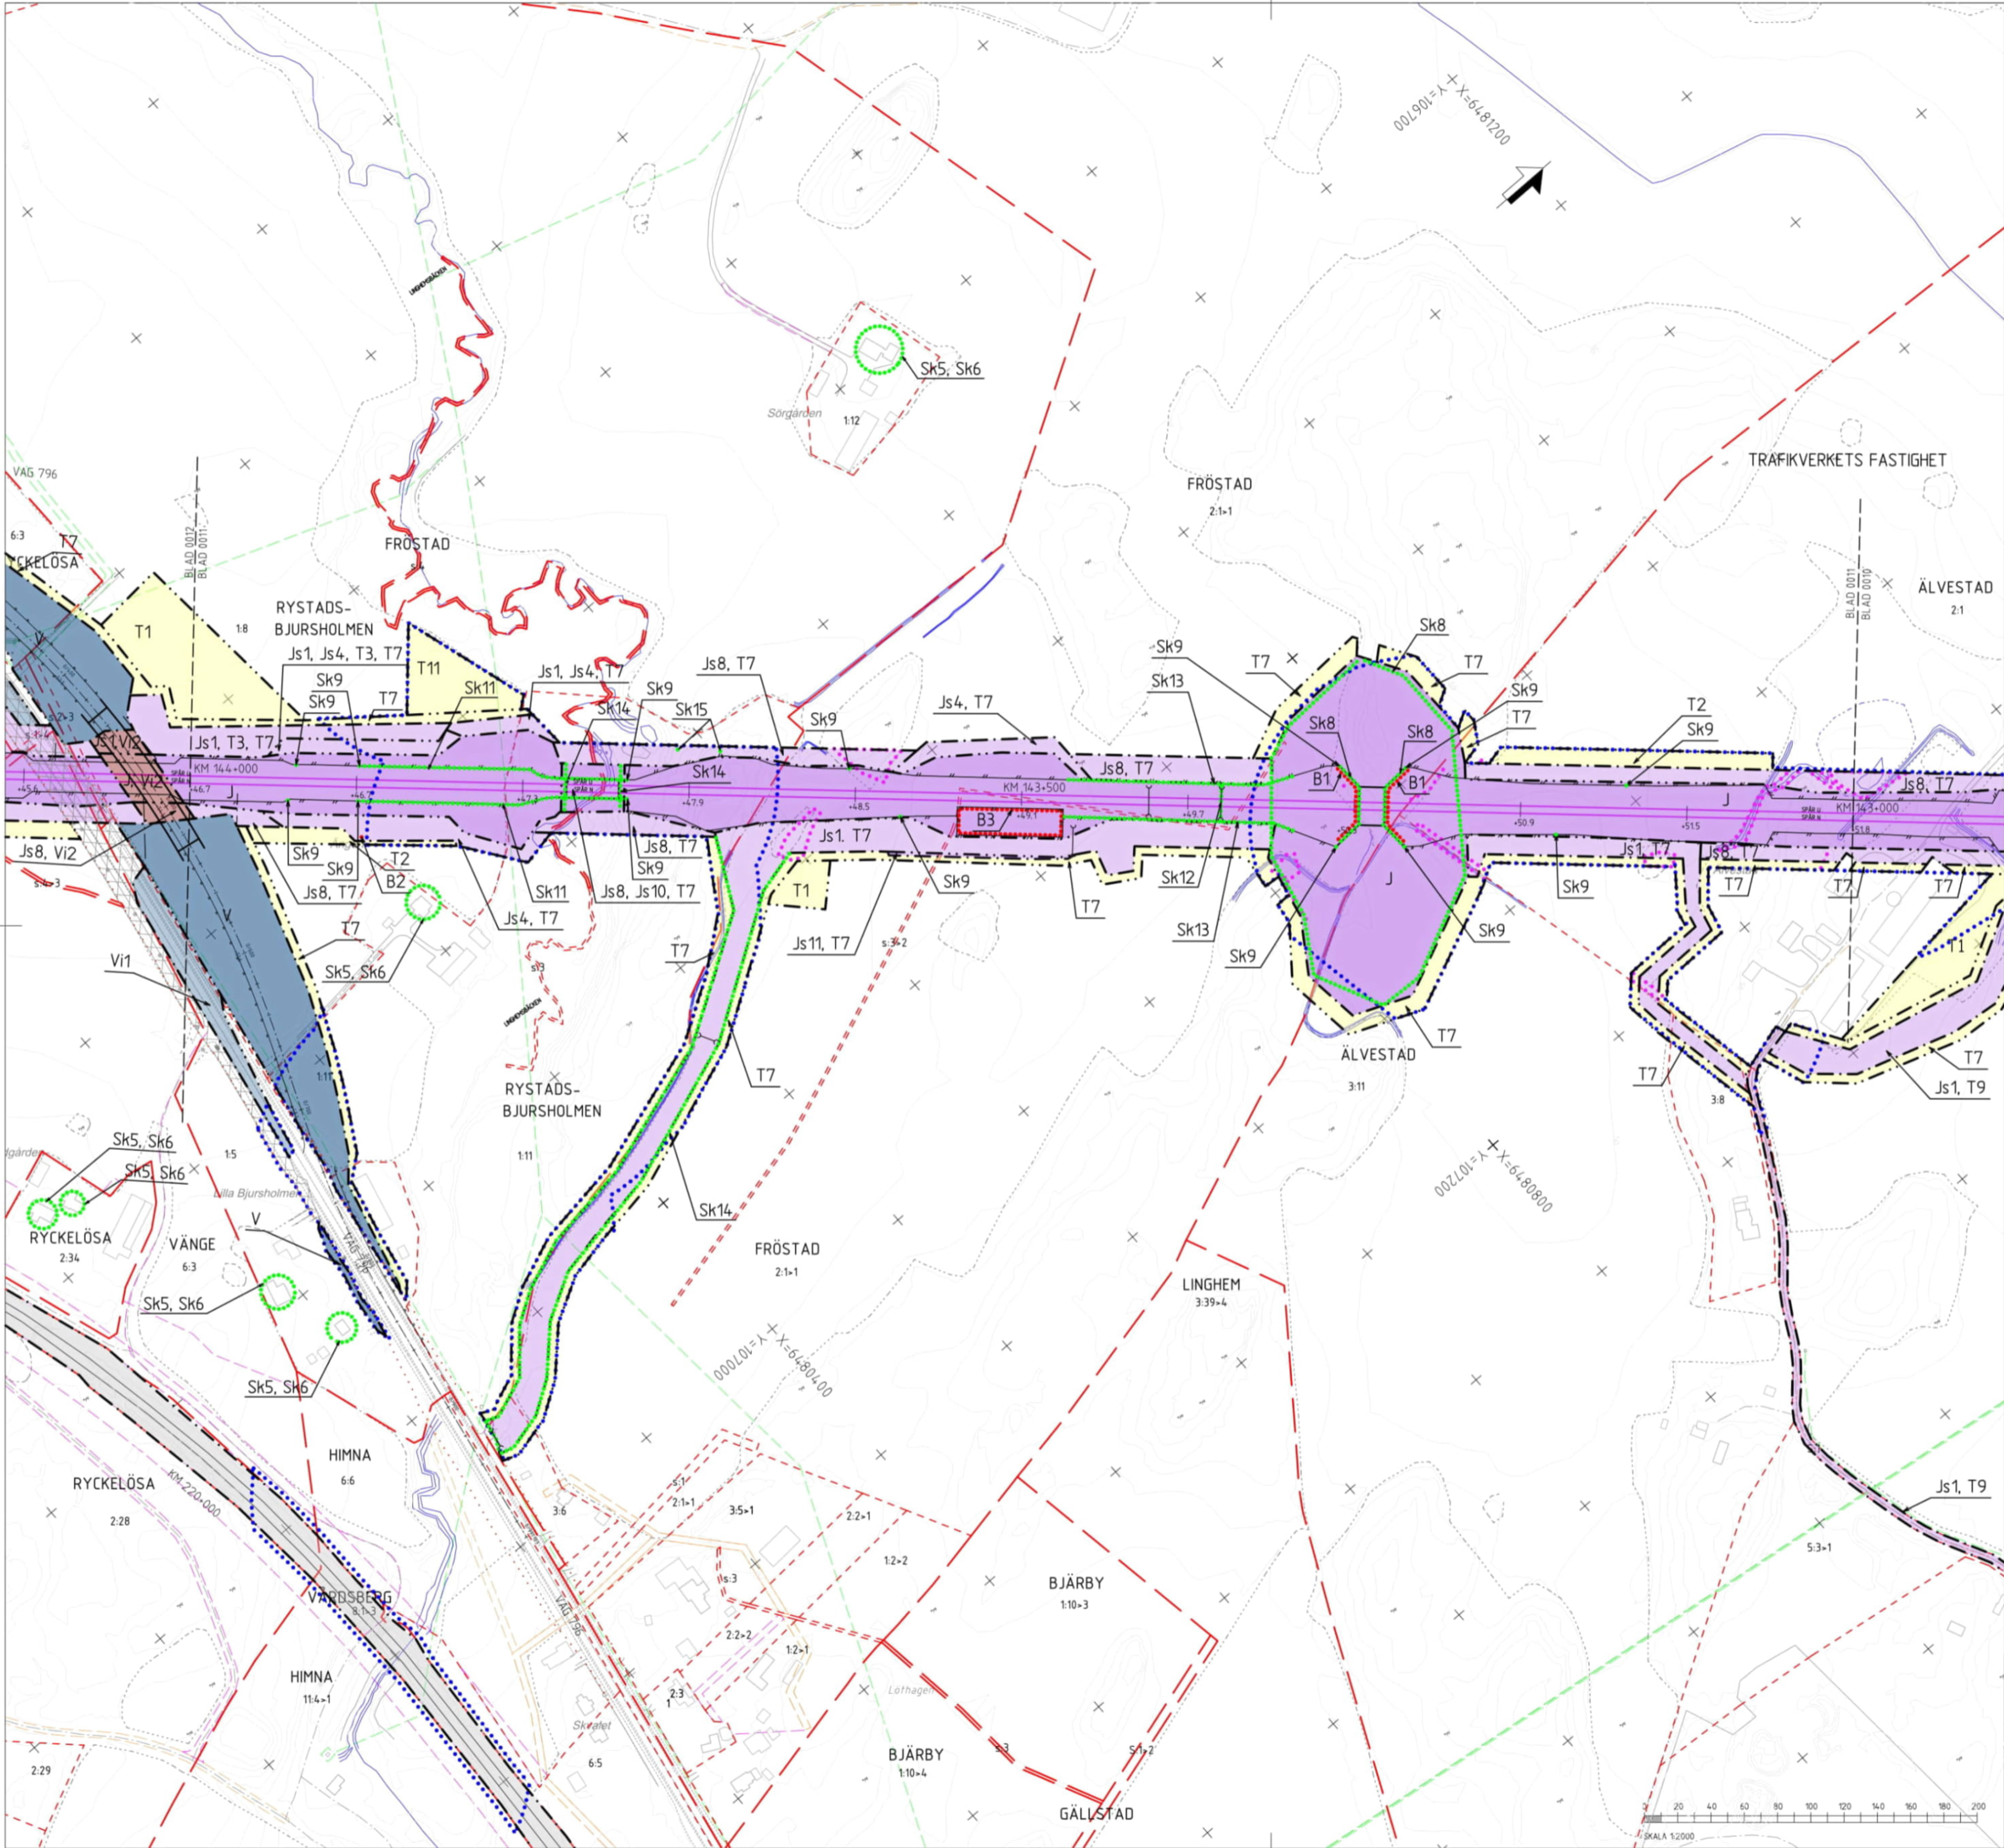

TECKENFÖRKLARING

NY ANLÄGGNING

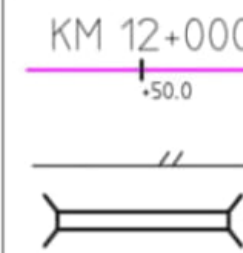

MARKANSPRÅK

- Gräns för järnvägsmark/vägområde
- Avgränsning mellan olika typer av markanspråk / Gräns för område som tas i anspråk för tillfälligt nyttjande
- J Ny järnvägsmark med äganderätt
- Js Ny järnvägsmark med servitutsrätt
- T Tillfällig nyttjanderätt
- V Nytt vägområde med vägrätt
- Vi Nytt vägområde med inskränkt vägrätt
- J, Vi / Js, Vi Ny järnvägsmark med äganderätt och nytt vägområde med inskränkt vägrätt / Ny järnvägsmark med servitutsrätt och nytt vägområde med inskränkt vägrätt

- Js1 - Servitut för serviceväg / räddningsväg
- Js4 - Servitut för järnvägsanläggningens grundkonstruktion
- Js7 - Servitut för anläggande och vidmakthållande av ledningar
- Js8 - Servitut för trådsäkling
- Js9 - Servitut för stängsel/viltutlopp (vid stängsel gäller servitutet 1 meter ut från stängslet)
- Js10 - Servitut för järnvägsbro
- Js11 - Servitut för diken, dammar och åtgärder för vattenhantering
- Js12 - Servitut för tillfart i samband med drift- och underhållsåtgärder
- V1 - Inskränkt vägrätt för flack vägsänkt
- V2 - Inskränkt vägrätt för väg över eller under servitutsrätt för järnvägsanläggning
- T1 - Tillfällig nyttjanderätt gäller från byggstart och 72 månader för:
- T5 - Tillfällig nyttjanderätt för etablering
- T7 - Tillfällig nyttjanderätt för tillfälliga trafikanordningar
- T8 - Tillfällig nyttjanderätt för anläggningsarbeten
- T11 - Tillfällig nyttjanderätt för vattenrenning
- Tillfällig nyttjanderätt gäller från byggstart och 120 månader för:
- T2 - Tillfällig nyttjanderätt för upplag
- T3 - Tillfällig nyttjanderätt för arbets- och transportväg
- T9 - Tillfällig nyttjanderätt för arbets- och transportväg
- T10 - Tillfällig nyttjanderätt för lätta arbetsfordon max 3,5 ton
- T12 - Tillfällig nyttjanderätt för anläggningsarbeten
- Tillfällig nyttjanderätt gäller 3 månader efter godkänd slutbesiktning för:
- T13 - Tillfällig nyttjanderätt för rensning av dike

SÄRSKILDA BESLUT SOM TAS I SAMBAND MED FASTSTÄLLELSE AV JÄRNVÄGSPLAN

- Indragning av väg från allmänt underhåll
- SKYDDSÅTGÄRDER OCH FÖRSIKTIGHETSMÅTT
- Markering eller avgränsning av skyddsåtgärder och försiktighetsmått
- Markering av Sk9 (gäller hela faunasträngslet)
- Sk1 - Järnvägsnära bullerskyddsskärm (Höjd 2 m över rälsöverkant)
- Sk2 - Järnvägsnära bullerskyddsskärm (Höjd 2 m över rälsöverkant)
- Sk5 - Fasadåtgärder
- Sk6 - Lokal skärm på uteplats
- Sk7 - Utjämningsmagasin
- Sk8 - Faunabro/ Faunapassage
- Sk9 - Faunastängsel, höjd minst 2,5 m
- Sk10 - Viltutlopp
- Sk11 - Skyddsåtgärd fågelavvisande stängsel
- Sk12 - Torrturms för djur
- Sk13 - Skyddsåtgärd för groddjur vid torrturms
- Sk14 - Spridningsväg groddjur
- Sk15 - Skyddsvärda träd

VERKSAMHETER/ÅTGÄRDER SOM UNDANTAS FRÅN FÖRBUD ENLIGT MILJÖBALKEN

- Markering eller avgränsning av strandskydd
- Markering eller avgränsning av biotopskydd
- Förbud som avser verksamhet eller åtgärd inom generell biotopskyddsområde (7-11 2 st. MB) gäller inte byggande av allmän väg/järnväg.
- Förbud mot åtgärder inom strandskyddsområde (7:15 MB) gäller inte byggande av allmän väg/järnväg.
- Skyddsheten att göra anmälan för samråd enligt 12:6 MB gäller inte för de verksamheter och åtgärder som behövs för att bygga vägen/järnvägen och som fastställs och ingår i vägområde för allmän väg/järnvägsmark eller område för tillfällig nyttjanderätt.

ÅTGÄRDER SOM UNDANTAS FRÅN KRAV PÅ BYGGLOV

- Markering eller avgränsning av åtgärder som undantas från krav på bygglov
- B1 - Bygglov krävs inte för bullerskyddsskärm
- B2 - Bygglov krävs inte för upplag (gäller hela den markerade T2-tytan)
- B3 - Bygglov krävs inte för materialåtgärder


ÖVRIGA BETECKNINGAR

- Fastighet som ägs av Trafikverket och som fortsättningsvis ska vara järnvägsmark
- 1:19 Fastighetsbeteckning
- MARKEBY Traktnamn
- Kommungräns
- Traktgräns
- Fastighetsgräns
- Bebyggelsenamn

BEFINTLIGT

- Byggnad
- Järnvägsspår
- Befintlig vägrätt
- Viltstängsel
- Gemensamhetsanläggning
- Ledningsrätt
- Servitut
- Strandlinje
- Åkergräns
- Vattendrag
- Vägg/vägmitt
- Koordinatkruss
- Höjdkurvor

LOKALISERINGSFIGUR

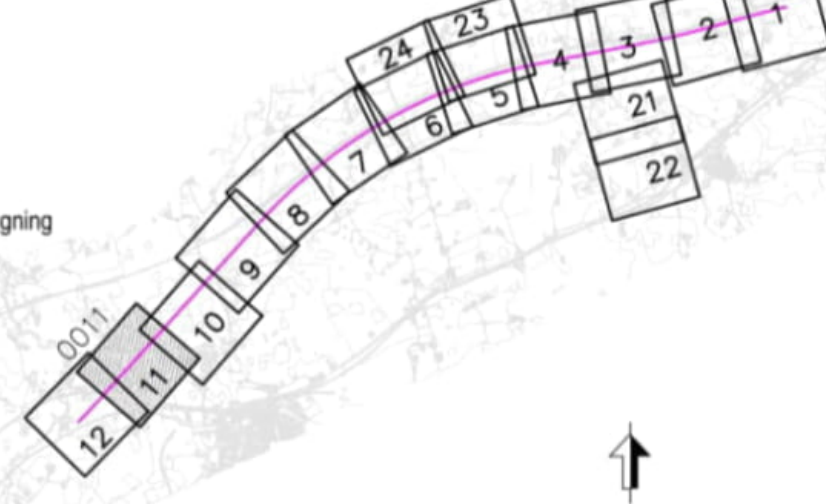

KOORDINATSYSTEM I PLAN: SWEREF 99 16 30 / HÖJDSYSTEM: RH 2000

JÄRNVÄGSPLAN			
LEVERANTÖR		TEKNISKT	
TYRÉNS		PLAN OCH TILLSTAND	
UPPRÄDDNING		GRANSKNINGSSTATUS / SYFTE	
334-023		PRELIMINÄR	
HANDLINGS		SAMRÅDSHANDLING	
ANLÄGGNINGSTYP		GENSÄM	
143 +0 -144 +0		BANDL	
508		RITNINGSGRUPP	
0011		0012	
ANDR		ANDR	



Aktualitetsdatum grundkarta: 2024-09-19
Aktualitetsdatum fastighetskarta: 2025-06-13

	Villstängsel väg
	Ny väg med längdmätning och plushöjd för vägmitt
	Ny trumma
	Vägräcke

— Gräns för järnvägsmark/vägområde
- - - - - Avgränsning mellan olika typer av markanspråk / Gräns för område som tas i anspråk för tillfälligt nyttjande

J	Ny järnvägsmark med äganderätt
Js	Ny järnvägsmark med servitutsrätt
T	Tillfällig nyttjanderätt
V	Nytt vägområde med vägrätt
Vi	Nytt vägområde med inskränkt vägrätt
J, Vi / Js, Vi	Ny järnvägsmark med äganderätt och nytt vägområde med inskränkt vägrätt / Ny järnvägsmark med servitutsrätt och nytt vägområde med inskränkt vägrätt

Js1 - Servitut för serviceväg / räddningsväg	Täffallig nytjanderrätt gäller från byggstart och 72 månader för:
Js4 - Servitut för järnvägsanläggningens grundkonstruktion	T1 - Täffallig nytjanderrätt för etablering
Js7 - Servitut för anläggande och vidmakthållande av ledningar	T2 - Täffallig nytjanderrätt för täffalliga trafikationsordningar
Js8 - Servitut för dräcksrör	T7 - Täffallig nytjanderrätt för anläggningsarbeten
Js9 - Servitut för stängsel villuhöhus (Vid stängsel gäller servitutet 1 meter ut från stängsel)	T8 - Täffallig nytjanderrätt för underjordiska anläggningsdelar som kvarlämnas efter byggnation
Js10 - Servitut för järnvägsbro	T11 - Täffallig nytjanderrätt för vattenledning
Js11 - Servitut för diken, dammar och åtgärder för vattenhantering	Täffallig nytjanderrätt gäller från byggstart och 120 månader för:
Js12 - Servitut för tillfart i samband med drift- och underhållsåtgärder	T2 - Täffallig nytjanderrätt för upplag
V1 - Inskränkt vägrätt för flack vägläsn.	T3 - Täffallig nytjanderrätt för arbets- och transportväg
V2 - Inskränkt vägrätt för väg över eller under servitutsträtt för järnvägsanläggning.	T9 - Täffallig nytjanderrätt för arbets- och transportväg, tillämplig för annan trafik
	T10 - Täffallig nytjanderrätt för tilläsn arbetsfordon max 3,5 ton
	T12 - Täffallig nytjanderrätt för anläggningsarbeten
	Täffallig nytjanderrätt gäller 3 månader efter godkänd slutbesikning för:
	T13 - Täffallig nytjanderrätt för rensning av dike

Indragning av väg från allmänt underhåll

SKYDDSÅTGÄRDER OCH FÖRSIKTIGHETSMÅTT

● ● ● ● ● ● ● ● Markering eller avgränsning av skyddsåtgärder och försiktighetsmått

— / — Sk9 Markering av Sk9 (gäller hela faunastängslet)

Sk1 – Jämvägsnåra bullerskyddsskärm (Höjd 2 m över rälsöverkant)	Sk10 – Viltupphug
Sk2 – Jämvägsnåra bullerskyddsskärm (Höjd 2 m över rälsöverkant)	Sk11 – Skyddsåtgärd fägelavlivande stängsel
Sk5 – Fasadåtgärder	Sk12 – Tornturmma för djur
Sk6 – Lokal skärm på uteplats	Sk13 – Skyddsåtgärd för groddjur vid tornturmma
Sk7 – Utlämningsmagasin	Sk14 – Spridningsväg groddjur
Sk8 – Faunabrot/ Faunapassage	Sk15 – Skyddsavräa träd
Sk9 – Faunastängsel, höjd minst 2,5 m	

 Markering eller avgränsning av strandskydd
 Markering eller avgränsning av biotopskydd
 Förbudet som avser verksamhet eller åtgärd inom generellt biotopskyddsområde (7:11 2 st. MB) gäller inte byggnad av allmän väg/järnväg.
 Förbudet mot åtgärder inom strandskyddsområde (7:15 MB) gäller inte byggnad av allmän väg/järnväg.
 Skyddsheten på att göra anläggning för samråd enligt 12:6 MB gäller inte för de verksamheter och åtgärder som behövs för att bygga vägar/järnvägar och som fastställs och ingår i vågornas för allmän väg/järnvägsmark eller område för tillfällig nyttjanderätt.

Markering eller avgränsning av åtgärder som undantas från krav på bygglov


B1 – Bygglov krävs inte för bullerskyddsskärm
 B2 – Bygglov krävs inte för upplag (gäller hela den markerade T2-ytan)
 B3 – Bygglov krävs inte för materialgårdar

1:19	Fastighet som ägs av Trafikverket och som fortsättningsvis ska vara järnvägsmark
MARKEBY	Fastighetsbeteckning
	Traktnamn
	Kommungräns
	Traktgräns
	Fastighetsgräns
Solbacka	Bebyggelsenamn

Byggnad
 Järnvägsspår
 Befintlig vägrätt
 Viltstängsel
 Gemensamhetsanläggning
 Ledningsrätt
 Servitut
 Strandlinje
 Åkergräns
 Vattendrag
 Väkant/vägmitt
 Koordinatkruss
 Höddukurvor

COORDINATSYSTEM I PLAN: SWEREF 99 16 30 / HÖJDSYSTEM: RH 2000

LEVERANTÖR	AVJÄMLING	LEVERANS-/ÄNDRINGS-PH	TEKNISKA PLÅN OCH TILJÄST	
TYRÉNS	UPPGIFTSNUMMER 334023	KONSTRUKTIONNUMMER	GRÄNSGÄST STUG / SJFTE PRELIMINÄR	
TRAFIKVERKET	PROGRAM ÖSTLÄNKEN			
SKAPAD AV TYRÉNS/L.MUND	BÄCKEBY - LINGHEM KM 133-348 - 144-400			
GRÄNSGÄST TYRÉNS/B.G.BERG	KLANKARTA KARTANKARTA (BSAB 00, 01, 10GR)			
GÖRANAD AV TYRÉNS/F.HANS	DATUM 2025-11-04	SKALA 1:2000	FÖRSTÄP 1	ANSLAGSTYP GEMENSAM
			ALFVETENHETER 137 -0 -138 -0	BANLÖP 508
			RTIDNINGSGRUPP Q.P.1-L-01-111-1000-137-138	
			BLAD 0023	ANSLAG 2024
				ÄNDR.

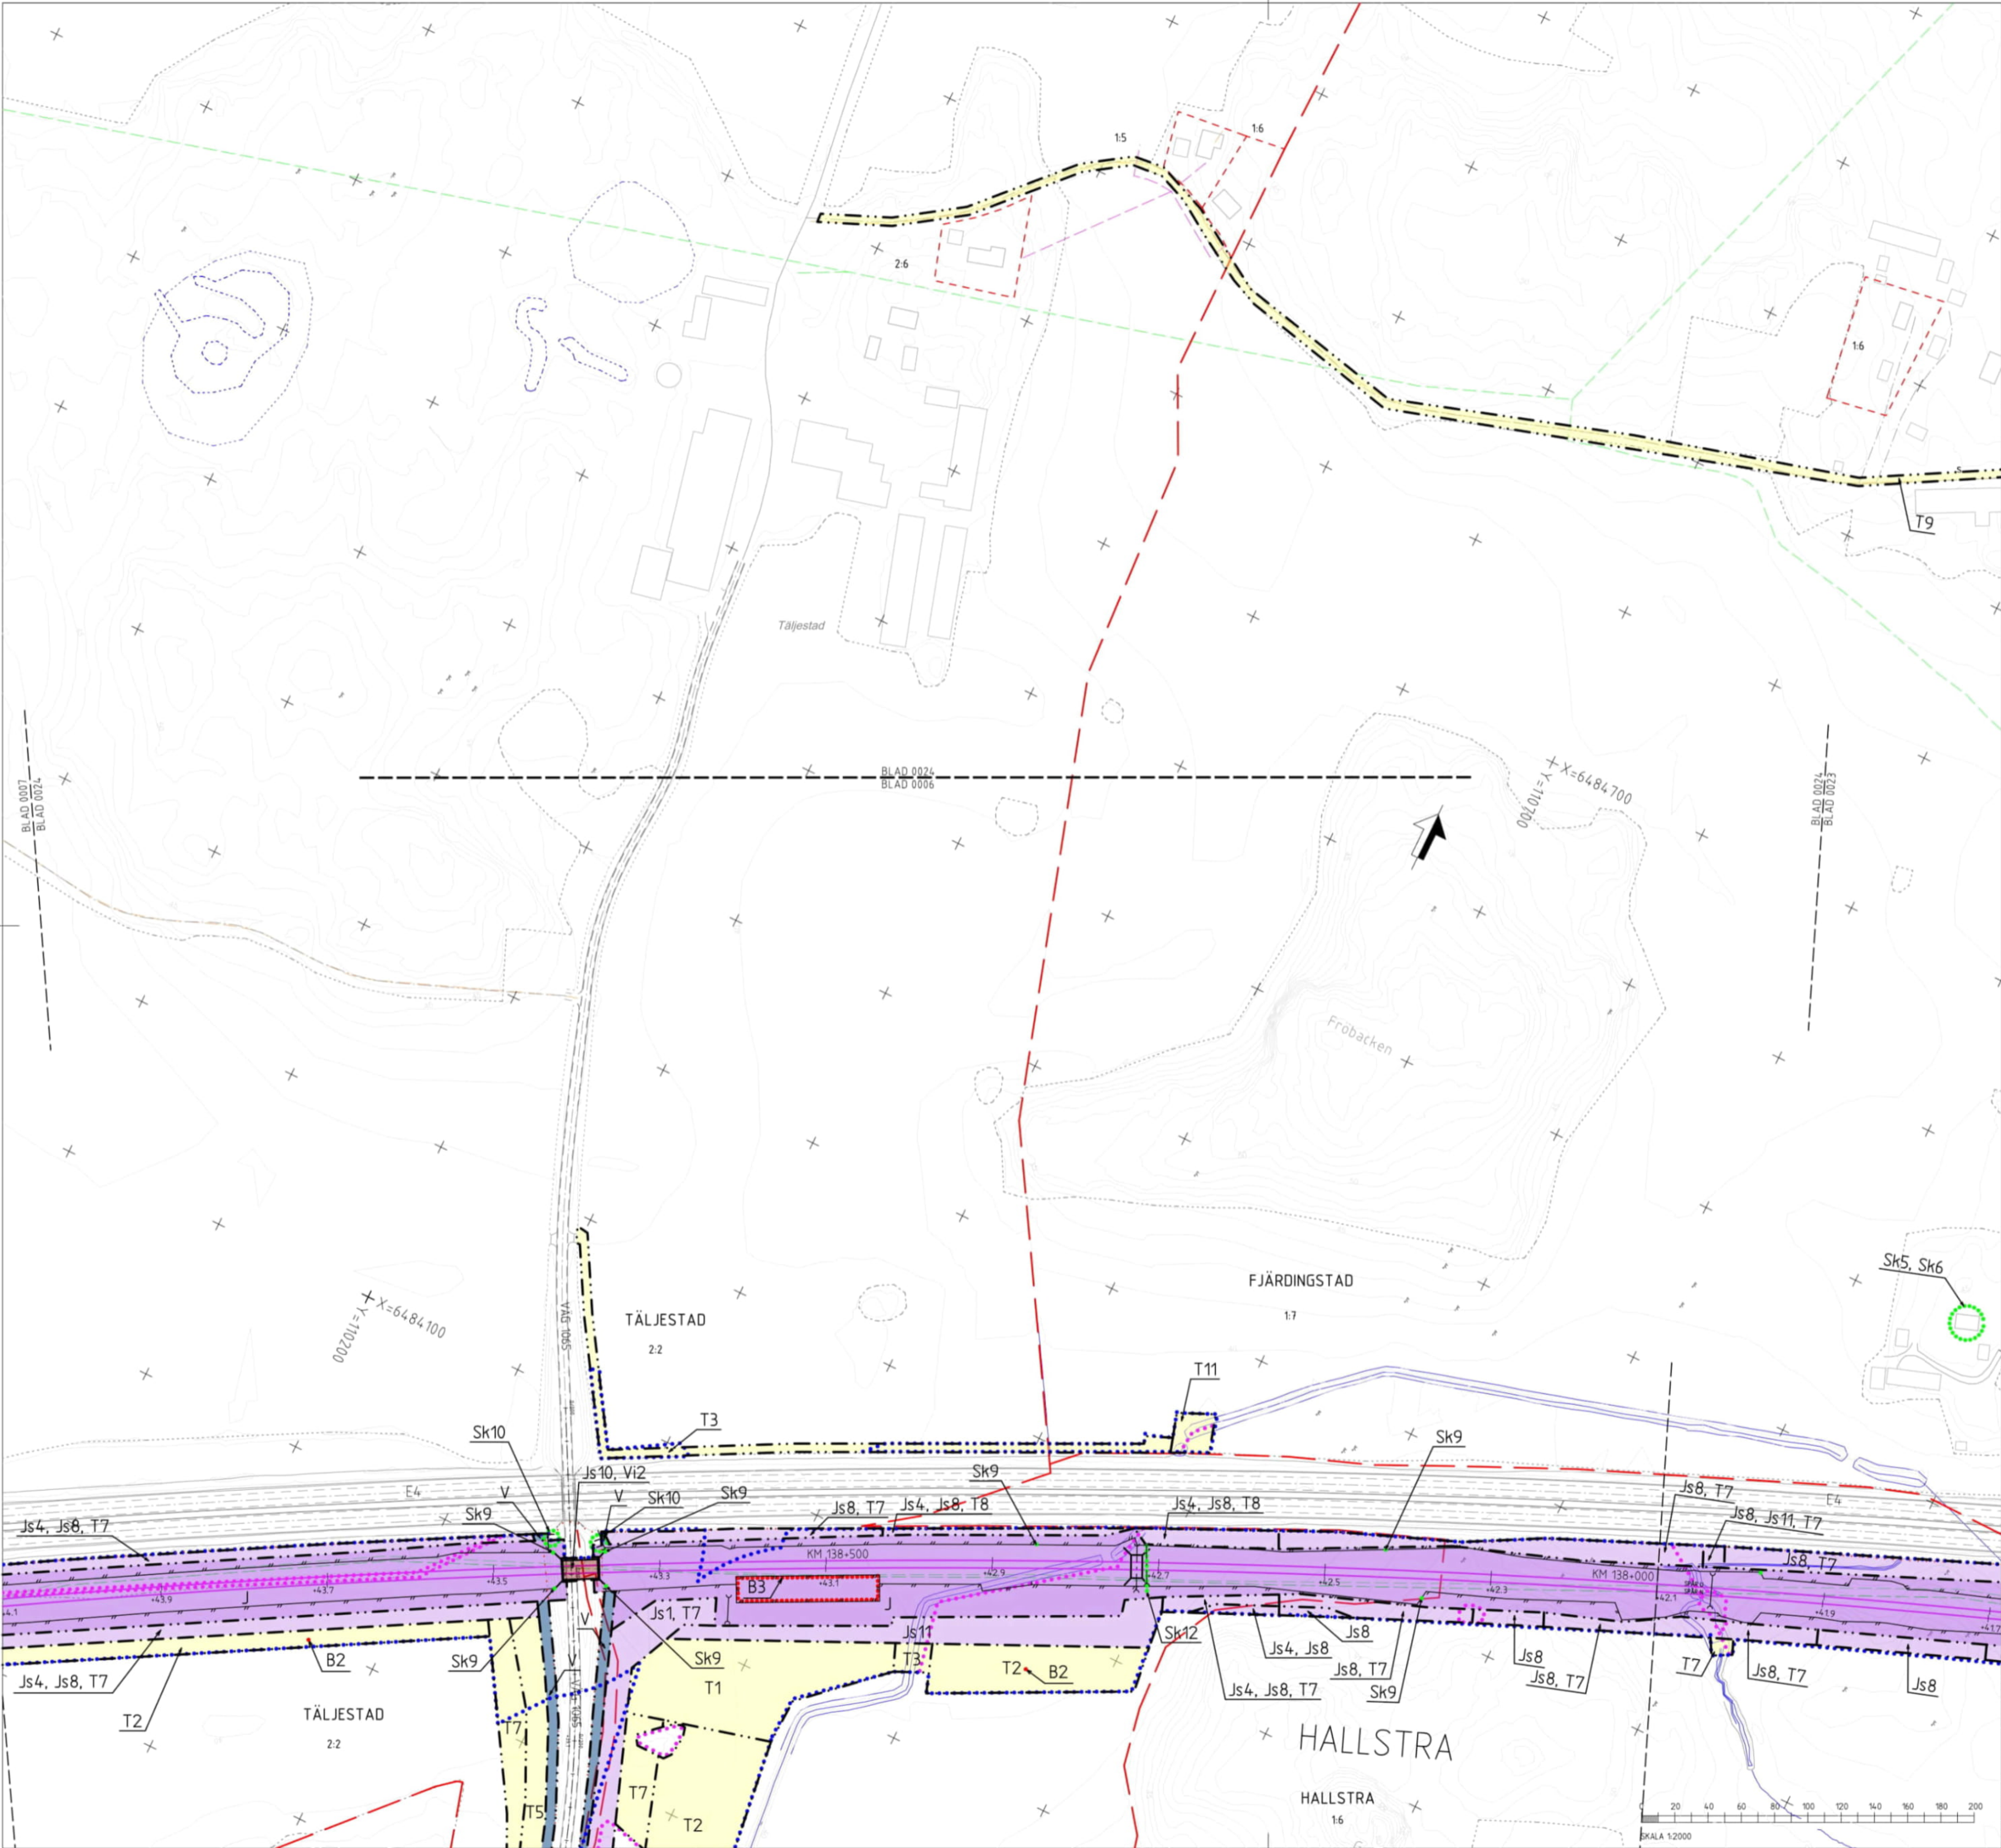

TECKENFÖRKLARING

NY ANLÄGGNING

KM 12+000

Ny järnväg, spårmit, med längdmätning och plushöjd RÖK
Huvudlängdmätning ligger i spår NSP

Faunastängsel (höjd minst 2,5)

Vägbro/Järnvägsbro

MARKANSPRÅK

Gräns för järnvägsmark/vägområde

Avgränsning mellan olika typer av markanspråk / Gräns för område som tas i anspråk för tillfälligt nyttjande

J Ny järnvägsmark med äganderätt

Js Ny järnvägsmark med servitutsrätt

T Tillfällig nyttjanderätt

V Nytt vägområde med vägrätt

Vi Nytt vägområde med inskränkt vägrätt

J, Vi / Js, Vi Ny järnvägsmark med äganderätt och nytt vägområde med inskränkt vägrätt / Ny järnvägsmark med servitutsrätt och nytt vägområde med inskränkt vägrätt

Js1 - Servitut för serviceväg / räddningsväg

Js4 - Servitut för järnvägsanläggningens grundkonstruktion

Js7 - Servitut för anläggande och vidmakthållande av ledningar

Js8 - Servitut för trådsäkling

Js9 - Servitut för stängsel/viltutlopp (Vid stängsel gäller servitutet 1 meter ut från stängslet)

Js10 - Servitut för järnvägsbro

Js11 - Servitut för diken, dammar och åtgärder för vattenhantering

Js12 - Servitut för tillfart i samband med drift- och underhållsåtgärder

Vi1 - Inskränkt vägrätt för flack vägsänt

Vi2 - Inskränkt vägrätt för väg över eller under servitutsrätt för järnvägsanläggning

T1 - Tillfällig nyttjanderätt för etablering

T5 - Tillfällig nyttjanderätt för tillfälliga trafikordningar

T7 - Tillfällig nyttjanderätt för anläggningsarbeten

T8 - Tillfällig nyttjanderätt för underjordiska anläggningsdelar som varlämnas efter byggnation

T11 - Tillfällig nyttjanderätt för vattenrenning

Tillfällig nyttjanderätt gäller från byggstart och 120 månader för:

T2 - Tillfällig nyttjanderätt för upplag

T3 - Tillfällig nyttjanderätt för arbets- och transportväg

T9 - Tillfällig nyttjanderätt för arbets- och transportväg vilgängig för annan trafik

T10 - Tillfällig nyttjanderätt för lätta arbetsfordon max 3,5 ton

T12 - Tillfällig nyttjanderätt för anläggningsarbeten

Tillfällig nyttjanderätt gäller 3 månader efter godkänd slutbesiktning för:

T13 - Tillfällig nyttjanderätt för rensning av dike

SÄRSKILDA BESLUT SOM TAS I SAMBAND MED FASTSTÄLLELSE AV JÄRNVÄGSPLAN

Indragning av väg från allmänt underhåll

SKYDDSÅTGÄRDER OCH FÖRSIKTIGHETSMÅTT

Markering eller avgränsning av skyddsåtgärder och försiktighetsmått

Markering av Sk9 (gäller hela faunastängslet)

SK1 - Järnvägsnära bullerskyddsskär (Höjd 2 m över rälsöverkant)

SK2 - Järnvägsnära bullerskyddsvall (Höjd 2 m över rälsöverkant)

SK5 - Fasadåtgärder

SK6 - Lokal skärm på uteplats

SK7 - Utjämningsmagasin

SK8 - Faunabro/ Faunapassage

SK9 - Faunastängsel, höjd minst 2,5 m

SK10 - Viltutlopp

SK11 - Skyddsåtgärd fågelavvisande stängsel

SK12 - Torrtorrumma för djur

SK13 - Skyddsåtgärd för groddjur vid torrtorrumma

SK14 - Spridningsväg groddjur

SK15 - Skyddsvärda träd

VERKSAMHETER/ÅTGÄRDER SOM UNDANTAS FRÅN FÖRBUD ENLIGT MILJÖBALKEN

Markering eller avgränsning av strandskydd

Markering eller avgränsning av biotopskydd

Förbudet som avser verksamhet eller åtgärd inom generellt biotopskyddsområde (7-11 2 st. MB) gäller inte byggande av allmän väg/järnväg.

Förbudet mot åtgärder inom strandskyddsområde (7:15 MB) gäller inte byggande av allmän väg/järnväg.

Skyddigheten att göra anmälan för samråd enligt 12:6 MB gäller inte för de verksamheter och åtgärder som behövs för att bygga vägen/järnvägen och som fastställs och ingår i vägområde för allmän väg/järnvägsmark eller område för tillfällig nyttjanderätt.

ÅTGÄRDER SOM UNDANTAS FRÅN KRAV PÅ BYGGLOV

Markering eller avgränsning av åtgärder som undantas från krav på bygglov

B1 - Bygglov krävs inte för bullerskyddsskär

B2 - Bygglov krävs inte för upplag (gäller hela den markerade T2-tytan)

B3 - Bygglov krävs inte för materialgårdar

ÖVRIGA BETECKNINGAR

Fastighet som ägs av Trafikverket och som fortsättningsvis ska vara järnvägsmark

1:19

MARKEBY

Traktnamn

Kommungräns

Traktgräns

Fastighetsgräns

Bebyggelsenamn

BEFINTLIGT

Byggnad

Järnvägsspår

Befintlig vägrätt

Viltstängsel

Gemensamhetsanläggning

Ledningsrätt

Servitut

Strandlinje

Akergräns

Vattendrag

Vägbro/vägmitt

Koordinatkruss

Höjdkurvor

LOKALISERINGSFIGUR

Byggnad

Järnvägsspår

Befintlig vägrätt

Viltstängsel

Gemensamhetsanläggning

Ledningsrätt

Servitut

Strandlinje

Akergräns

Vattendrag

Vägbro/vägmitt

Koordinatkruss

Höjdkurvor

COORDINATSYSTEM I PLAN: SWEREF 99 16 30 / HÖJDSYSTEM: RH 2000

JÄRNVÄGSPLAN

LEVERANTÖR	AVDELNING	LEVERANS/ÄNDRINGS-PM	TEKNISKT PLAN OCH TILLSTAND
TYRÉNS	UPPGIFTSNUMMER 334-023	KONSTRUKTIONSDOKUMENTER	GRANSKNINGSSTATUS / SYFTE
TRAFIKVERKET			PRELIMINÄR
SKAPAD AV TYRÉNS/J.MUND	BÄCKEBY - LINGHEM		HANDLEDNING
GRANSKAD AV TYRÉNS/B.BERG	KM 133-348 - 144+400		SAMRÅDSHANDLING
GRANSKAD AV TYRÉNS/F.HANS	PLANKARTA		GENSÄM
	PLANKARTA (BSAB 00, 01, 10GRI)		ANLÄGGNINGSTYP
	SKALA 1:2000	FORMAT A1	RIKSNUMMER PROJEKT
			0024
			NÄSTA BLAD
			ANDR

20 40 60 80 100 120 140 160 180 200

SKALA 1:2000

pw://tyrens-pw-bentley.com/tyrens-pw-05/Documents/Projects/334-023/P/P-R/RI/RI/OLP/1-01-111-10000-138-139-0024

2025-10-13 Tyrens..