


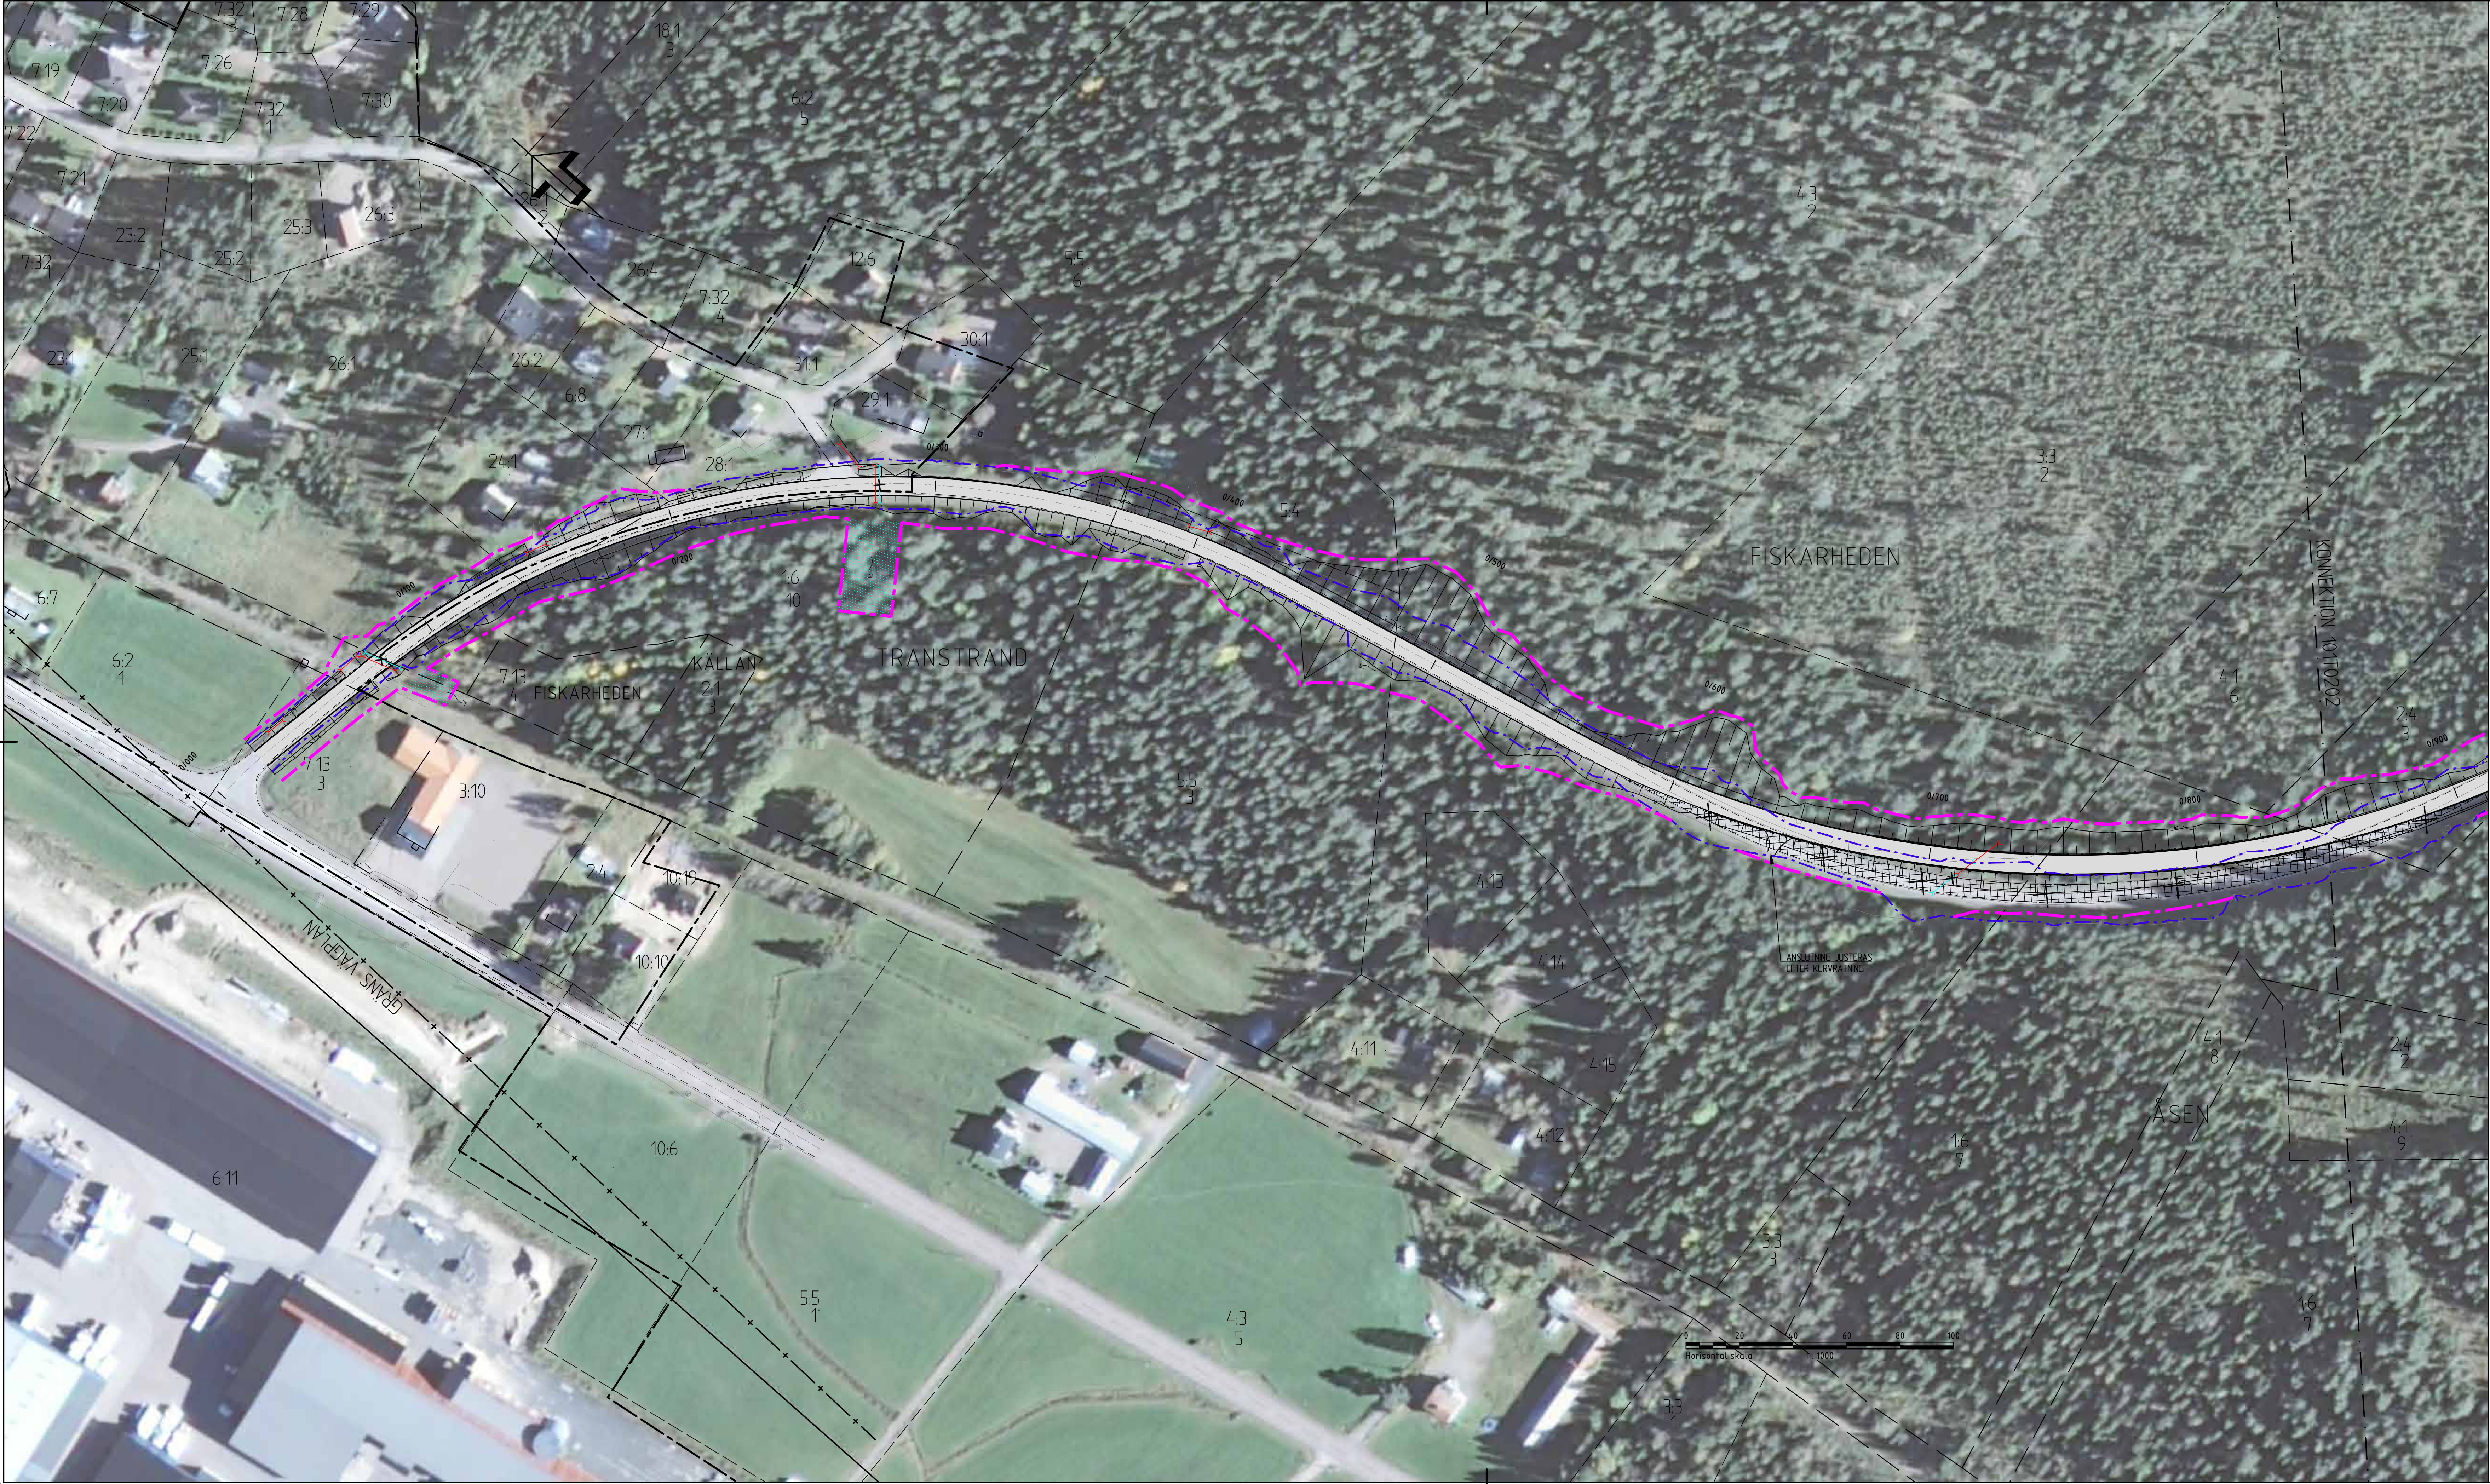

KÖRSTRÄTSSYSTEM
SYSTEM I PLAN: SWEREF 99 13 30
SYSTEM I HÖJD: RH 2000

TECKENFÖRKLARING

OMBYGGD VÄG 1024/1025

NYTT DKE

BEFINTLIG VÄGDEL SOM FÖRESLÅS RIVAS

BEFINTLIG VÄGSTRUMMA SOM RIVS

NY VÄGSTRUMMA

BEFINTLIG TRUMMA SOM FÖRLÄNGS

FÖRESLAGEN DRÄNERINGSLEDNING

BEFINTLIGT VÄGOMRÅDE

NYTT VÄGOMRÅDE

NYTT VÄGRÄCKE

NY PARKERINGSFICKA

BEFINTLIG PARKERINGSFICKA SOM BYGGS OM

NY BUSHÄLLPLATS

12:1

FASTIGHETSGRÄNS OCH FASTIGHETSBETECKNING

TRAKTGRÄNS

KOMMUNGRÄNS

DETALJPLANEGRÄNS

VASALOPPET

CYKELVASAN

BEFINTLIG VÄGKANT

TILLFÄLLIG NYTTJÄNDERÄTT

NYTT VÄGOMRÅDE MED INSKRÄNKT VÄGRÄTT

TYP AV PLAN		VÄGPLAN	
GRANSKNINGSSTATUS / SVTFE			
HANDLINGSTYP			
DATUM	2016-12-21	LEVERANS / ÄNDRINGS PM	
OBJEKT	VÄG 1024/1025 VASALOPPSVÄGEN		
DELOMRÅDE / BANDEL	FISKARHEDEN-TENNÄNG		
ANLÄGGNINGSDEL	VÄG 1024		
DELSTUMMERNUMMER / KM	102492	KONSTRUKTIONSNUMMER	
BESTÄLLARE	TRAFIKVERKET	LEVERANTÖR	SWECO
SKAPAD AV	A. NORDMARK	UTFÖRARNUMMER	2454640
GRANSKAD AV	E. STÜFFE	AVDELNING	CIVIL
RITNINGSTYP			
ILLUSTRATIONSKARTA			
TÄCKNINGSGRÄNS / INDIVIDUELL			
VÄGUTFORMNING OCH TRAFIK			
BESKRIVNING			
KM 0+000 - 0+850 DALARNAS LÄN			
SKALA	1:1000	FORMAT	A1F
RITNINGSNUMMER	1 01 T 02 01	FÖRVALTNINGSNUMMER	
		BLAD	NÄSTA BLAD
		BET	

VM102492VP (4) 2017-02-01:17



KÖRSTRÄT
SYSTEM I PLAN: SWEREF 99 13 30
SYSTEM I HÖJD: RH 2000

TECKENFÖRKLARING

OMBYGGD VÄG 1024/1025

NYTT OKE

BEFINTLIG VÄGDEL SOM FÖRESLÅS RIVAS

BEFINTLIG VÄGTRUMMA SOM RIVS

NY VÄGTRUMMA

BEFINTLIG TRUMMA SOM FÖRLÄNGS

FÖRESLAGEN DRÄNNINGSLEDNING

BEFINTLIGT VÄGOMRÅDE

NYTT VÄGOMRÅDE

NYTT VÄGRÄCKE

NY PARKERINGSFICKA

BEFINTLIG PARKERINGSFICKA SOM BYGGS OM

NY BUSHÅLLPLATS

12.1

FASTIGHETSGRÄNS OCH FASTIGHETSBETECKNING

TRAKTGRÄNS

KOMMUNGRÄNS

DETAILPLANEGRÄNS

VASALOPPET

CYKELVASAN

BEFINTLIG VÄGKANT

TILLFALLIG NYTTJÄNDERÄTT

NYTT VÄGOMRÅDE MED INSKRÄNKT VÄGRÄTT

01

02

03

04

05

06

07

08

09

10

11

12

13

14

15

16

TYP AV PLAN

VÄGPLAN

GRANSKNINGSSTATUS / SVTFE

HANDLINGSTYP

DATUM

2016-12-21

LEVERANS / ÄNDRINGS-PM

OBJEKT

VÄG 1024/1025
VASALOPPSVÄGEN

DELOMRÅDE / BANDEL

FISKARHEDEN-TENNÅNG

ANLÄGGNINGSDEL

VÄG 1024

DELSTÄMMER / KM

102492

KONSTRUKTIONSNUMMER

BESTÄLLARE

TRAFIKVERKET

LEVERANTÖR

SWECO

SKAPAD AV

A. NORDMARK

UTVECKLINGSNUMMER

2454640

GRANSKAD AV

E. STÜFFE

ÄDELNING

CIVIL

RIKSNINGSTYP

ILLUSTRATIONSKARTA

TEMAOMRÅDE / INNEHÅLL

VÄGUTFORMNING OCH TRAFIK

BESKRIVNING

KM 0+850 - 2+560
DALARNAS LÄN

SKALA

1:2000

FORMAT

A1F

FÖRVALTNINGSNUMMER

BLAD

101 T 02 02

NÄSTA BLAD


BET

0 20 40 60 80 100 120 140 160 180 200

Horisontalt skala

1:2000

VM102492VP (4) 2017-02-01:18

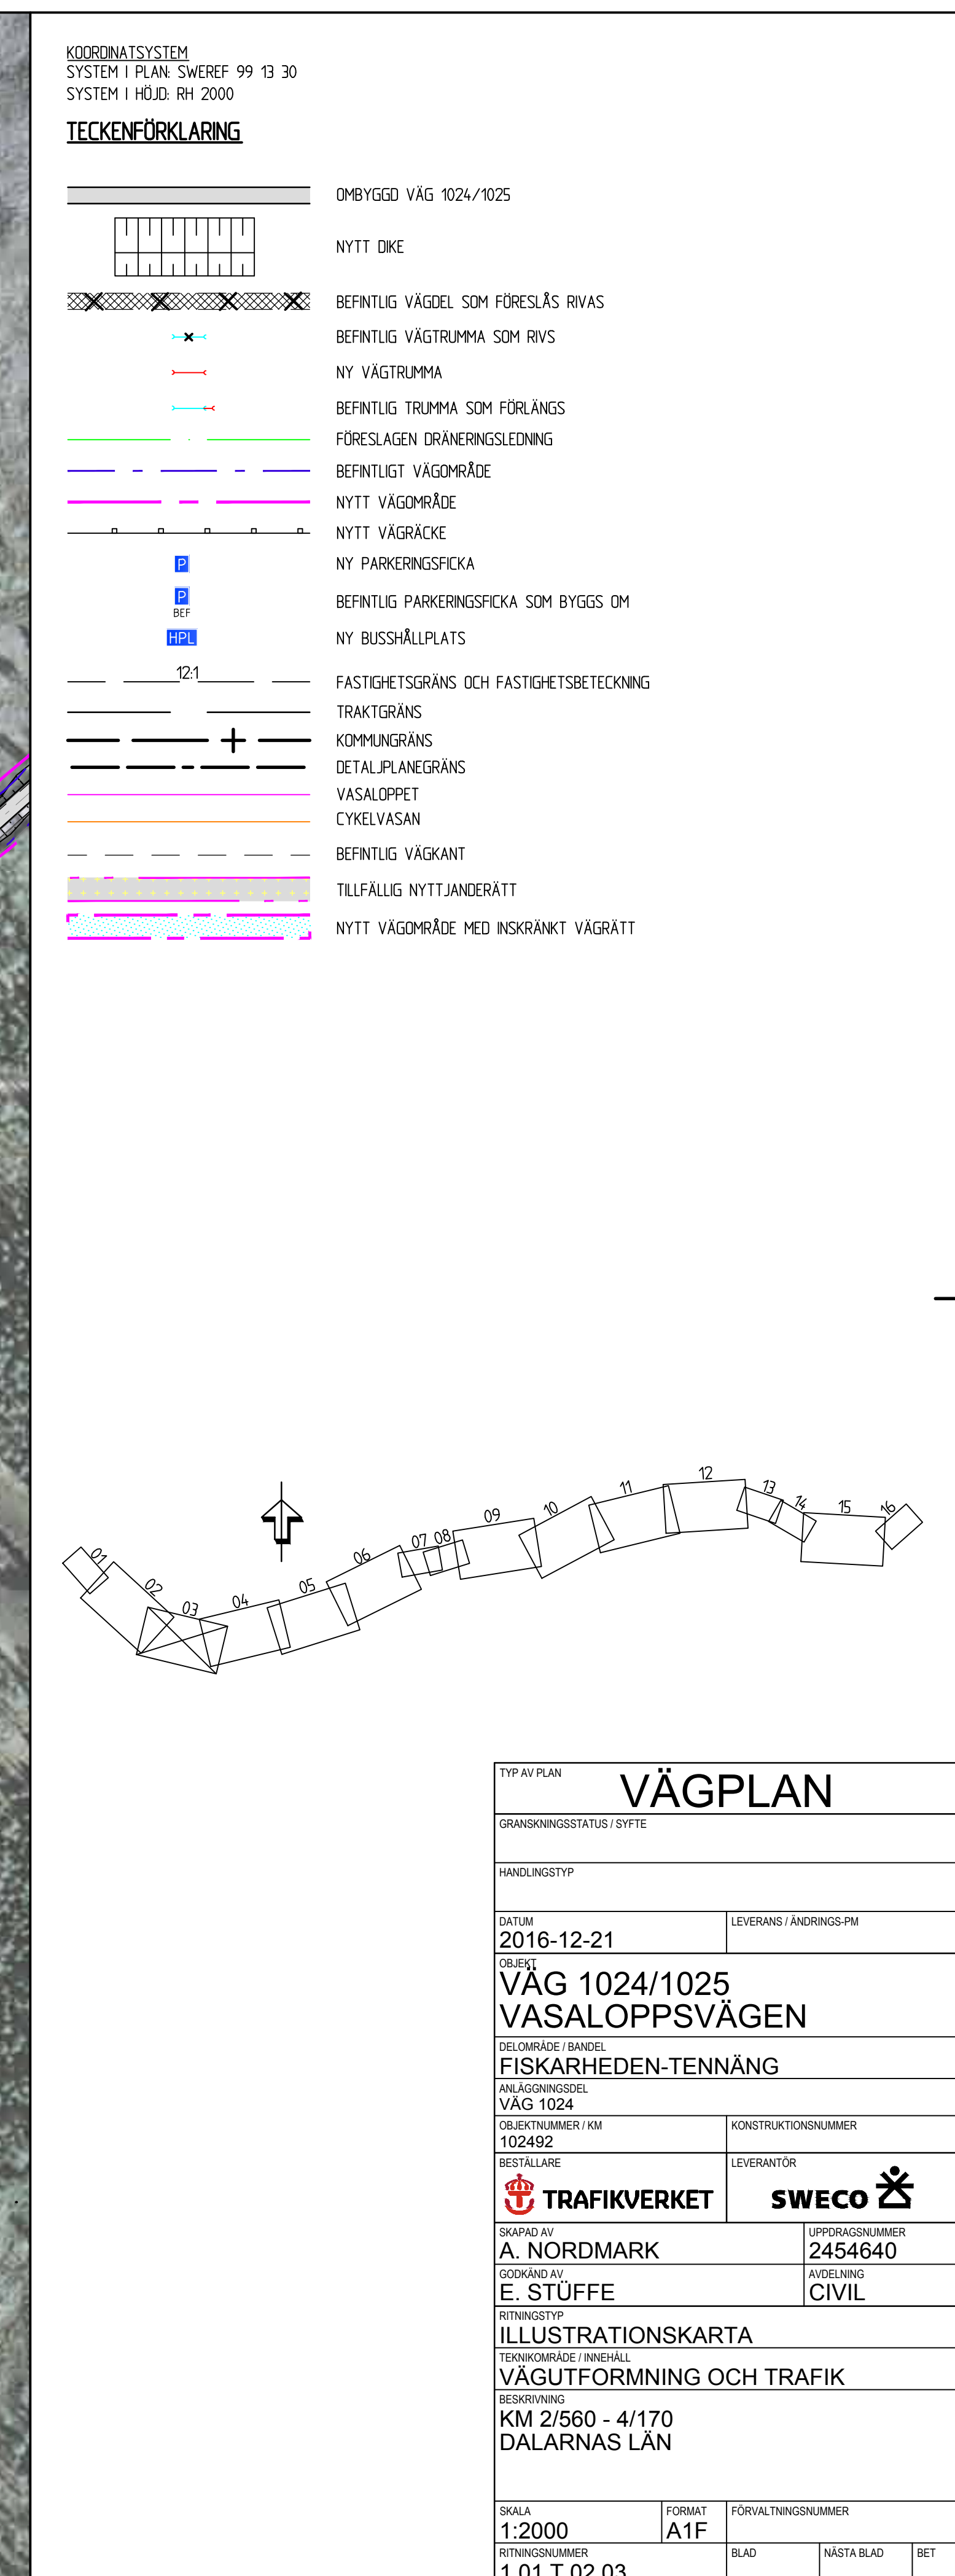




KÖRSTRÄCKA
SYSTEM I PLAN: SWEREF 99 13 30
SYSTEM I HÖJD: RH 2000

TECKENFÖRKLARING

	OMBYGGD VÄG 1024/1025
	NYTT OKE
	BEFINTLIG VÄGDEL SOM FÖRESLÅS RIVAS
	NY VÄGTRUMMA
	BEFINTLIG TRUMMA SOM FÖRLÄNGS
	FÖRESLAGEN DRÄNNINGSLEDNING
	BEFINTLIG VÄGOMRÅDE
	NYTT VÄGOMRÅDE
	NY PARKERINGSPÅS
	BEFINTLIG PARKERINGSPÅS SOM BYGGS OM
	NY BUSHÅLLPLATS
	FASTIGHETSGRÄNS OCH FASTIGHETSBETECKNING
	TRAKTGRÄNS
	KOMMUNGRÄNS
	DETALJPLANGRÄNS
	VASALOPPET
	CYKELVÄGAN
	BEFINTLIG VÄGKANT
	TILLFÄLLIG NYTT JÄNDERÄTT
	NYTT VÄGOMRÅDE MED INSKRÄNKT VÄGRÄTT

TYP AV PLAN		VÄGPLAN	
GRANSKNINGSSTATUS / SYFTE			
HANDLINGSTYP			
DATUM		LEVERANS / ÄNDRINGS PM	
2016-12-21			
OBJEKT			
VÄG 1024/1025			
VASALOPPSVÄGEN			
DELOMRÅDE / BANDEL			
FISKARHEDEN-TENNÄNG			
ANLÄGGNINGSDEL			
VÄG 1024			
OBJEKTNUMMER / KM		KONSTRUKTIONNUMMER	
102492			
BESTÄLLARE		LEVERANTÖR	
SKAPAD AV		UTFÖRANDE	
A. NORDMARK		2454640	
GRANSKAD AV		AVDELNING	
E. STÜFFE		CIVIL	
RITNINGSTYP			
ILLUSTRATIONSKARTA			
TITEL			
VÄGUTFORMNING OCH TRAFIK			
BESKRIVNING			
KM 4/170 - 5/820			
DALARNAS LÄN			
SKALA		FÖRVALTNINGSNUMMER	
1:2000		A1	
RITNINGSDATUM		BLAD	
1 01 T 02 04		NÄSTA BLAD	
		BET	

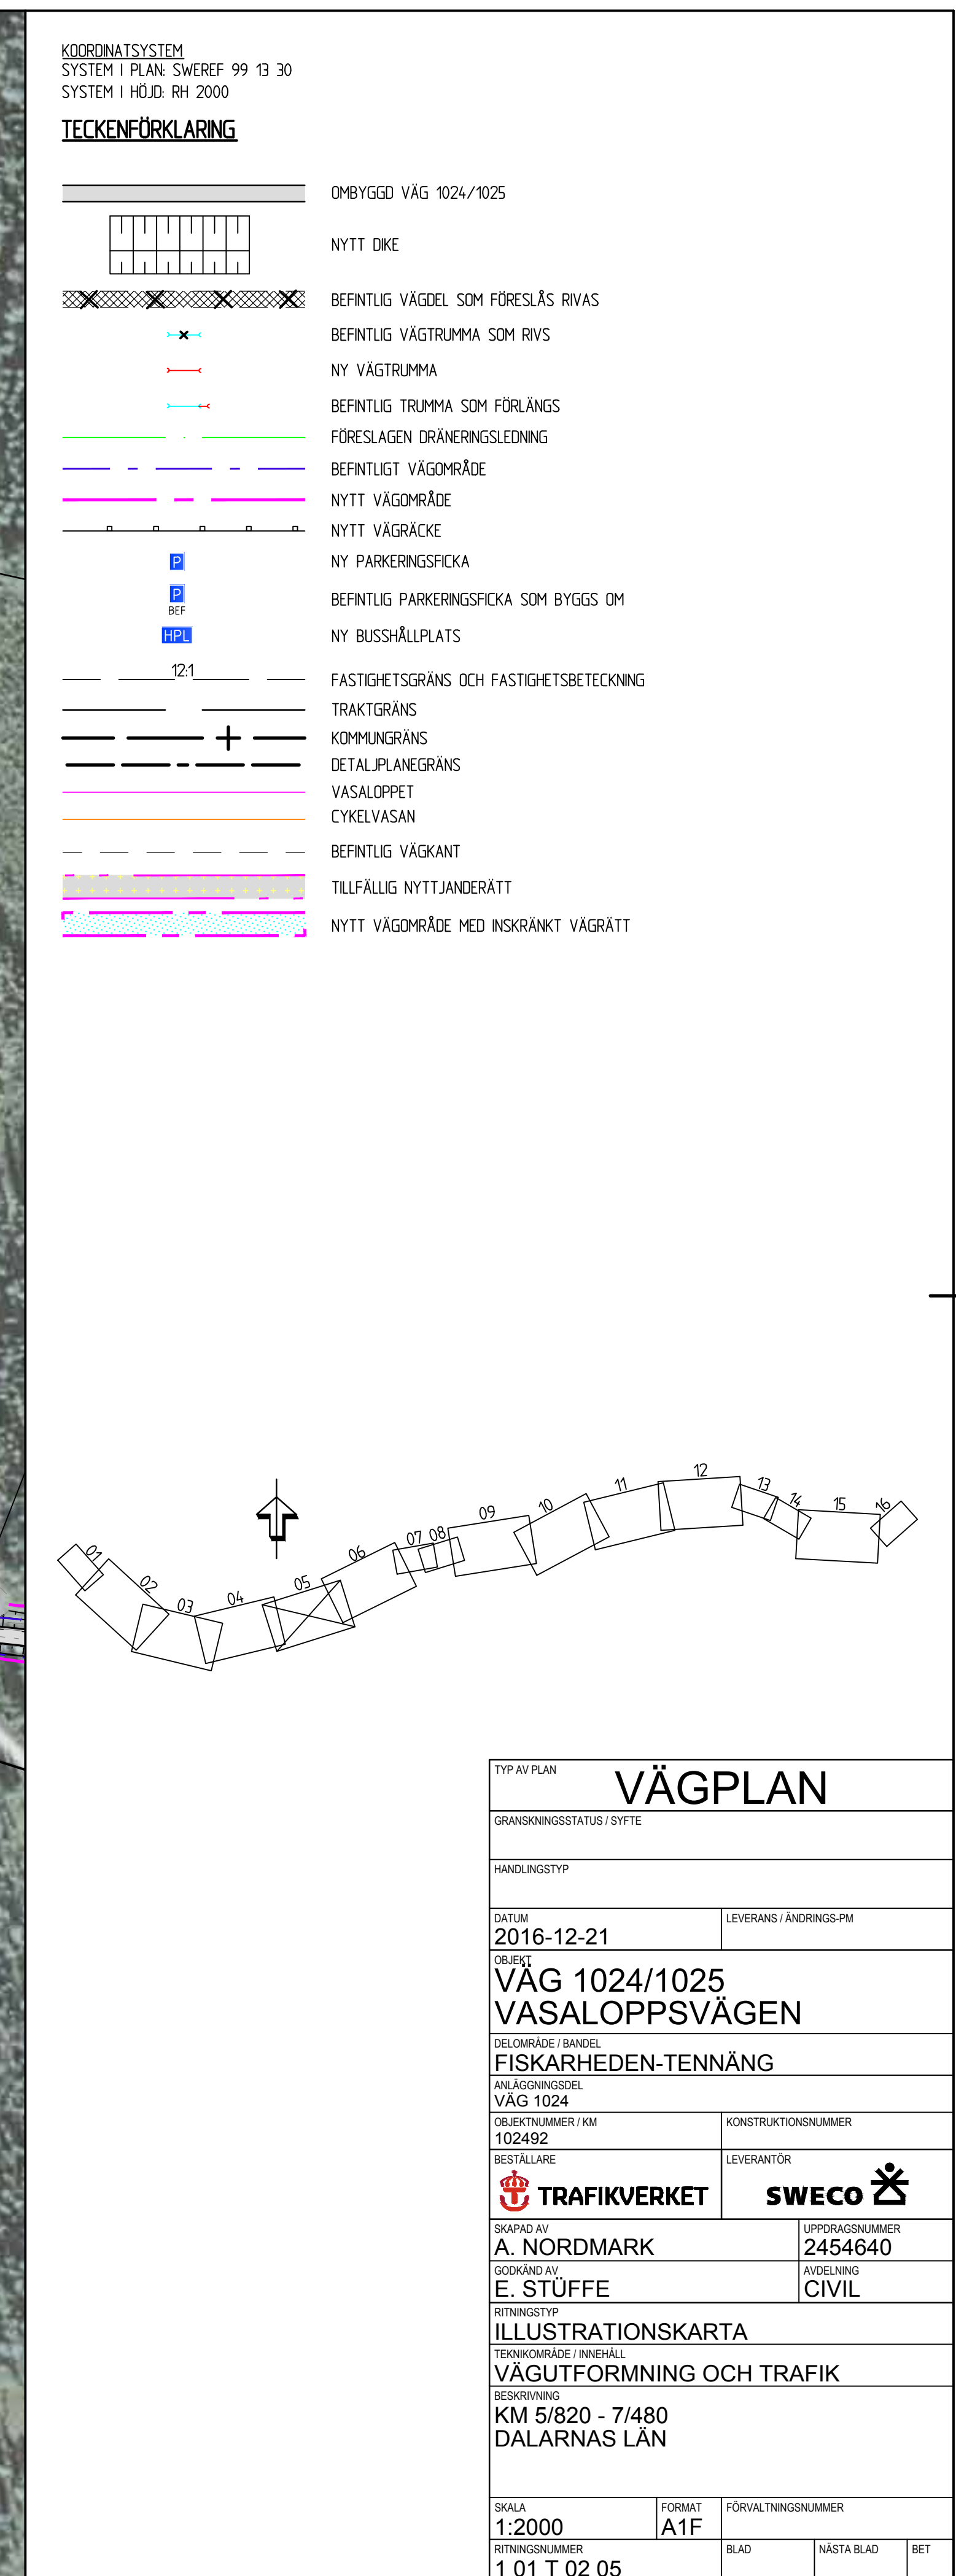



KÖRSTRÄCKA
SYSTEM I PLAN: SWEREF 99 13 30
SYSTEM I HÖJD: RH 2000

TECKENFÖRKLARING

OMBYGGD VÄG 1024/1025

NYTT OKE

BEFINTLIG VÄGDEL SOM FÖRESLÅS RIVAS

BEFINTLIG VÄGSTRUMMA SOM RIVS

NY VÄGSTRUMMA

BEFINTLIG TRUMMA SOM FÖRLÄNGS

FÖRESLAGEN DRÄNERINGSLEDNING

BEFINTLIGT VÄGOMRÅDE

NYTT VÄGOMRÅDE

NYTT VÄGRÄCKE

NY PARKERINGSFICKA

BEFINTLIG PARKERINGSFICKA SOM BYGGS OM

NY BUSHÅLLPLATS

12.1

FASTIGHETSGRÄNS OCH FASTIGHETSBETECKNING

TRAKTGRÄNS

KOMMUNGRÄNS

DETALJPLANEGRÄNS


VASALOPPET

CYKELVASAN

BEFINTLIG VÄGKANT

TILLFÄLIG NYTT JÄNDERÄTT

NYTT VÄGOMRÅDE MED INSKRÄNKT VÄGRÄTT

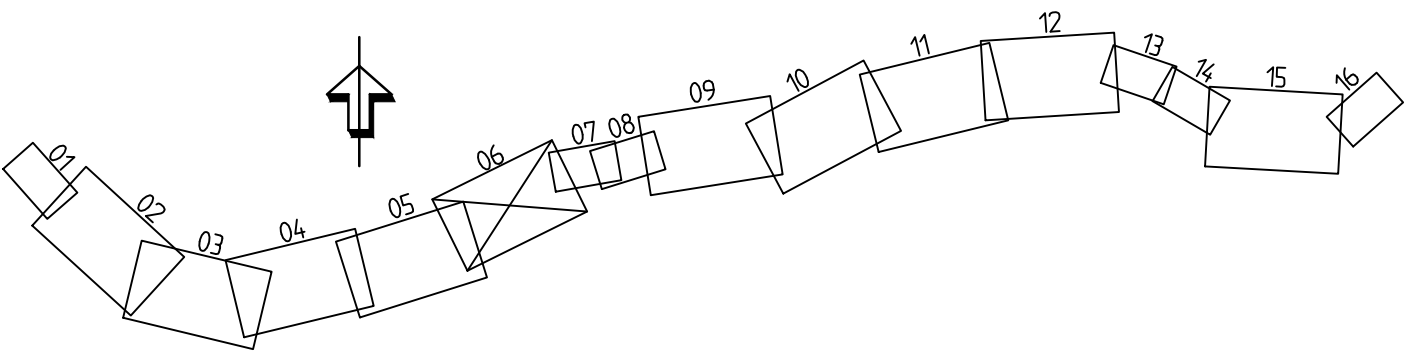

TYP AV PLAN		VÄGPLAN	
GRANSKNINGSSTATUS / SVTFE			
HANDLINGSTYP			
DATUM		2016-12-21	
OBJEKT		VÄG 1024/1025 VASALOPPSVÄGEN	
DELOMRÅDE / BANDEL		FISKARHEDEN-TENNÄNG	
ANLÄGGNINGSDEL		VÄG 1024	
KILOMETER / KM		102492	
BESTÄLLARE		LEVERANTÖR	
TRAFIKVERKET		SWECO	
SKAPAD AV		A. NORDMARK	
GRANSKAD AV		E. STÜFFE	
RITNINGSTYP		ILLUSTRATIONSKARTA	
TITEL		VÄGUTFORMNING OCH TRAFIK	
BESKRIVNING		KM 7/480 - 9/340 DALARNAS LÄN	
SKALA		FÖRVALTNINGSNUMMER	
1:2000		A1F	
RITNINGSGRUPP		BLAD	
1 01 T 02 06		NÄSTA BLAD	
		BET	



KOORDINATSYSTEM
SYSTEM I PLAN: SWEREF 99 13 30
SYSTEM I HÖJD: RH 2000

TECKENFÖRKLARING

OMBYGGD VÄG 1024/1025

NYTT DIKE

BEFINTLIG VÄGDEL SOM FÖRESLÅS RIVAS

BEFINTLIG VÄGTRUMMA SOM RIVS

NY VÄGTRUMMA

BEFINTLIG TRUMMA SOM FÖRLÄNGS

FÖRESLAGEN DRÄNERINGSLEDNING

BEFINTLIGT VÄGOMRÅDE

NYTT VÄGOMRÅDE

NYTT VÄGRÄCKE

NY PARKERINGSFICKA

BEFINTLIG PARKERINGSFICKA SOM BYGGS OM

NY BUSHÄLLPLATS

12:1

FASTIGHETSGRÄNS OCH FASTIGHETSBETECKNING

TRAKTGRÄNS

KOMMUNGRÄNS

DETALJPLANEGRÄNS

VASALOPPET

CYKELVASAN

BEFINTLIG VÄGKANT

TILLFÄLLIG NYTTJANDERÄTT

NYTT VÄGOMRÅDE MED INSKRÄNKTT VÄGRÄTT

01

02

03

04

05

06

07

08

09

10

11

12

13

14

15

16

↑

TYP AV PLAN

VÄGPLAN

GRÄNSKÄRNINGSTATUS / SVFTE

HANDLINGSTYP

DATUM

2016-12-21

LEVERANS / ÄNDRINGS-PM

OBJEKT

VÄG 1024/1025
VASALOPPSVÄGEN

DELOMRÅDE / BANDEL

FISKARHEDEN-TENNÄNG

ANLÄGGNINGSDEL

VÄG 1024

OBJEKTNUMMER / KM

102492

KONSTRUKTIONNUMMER

BESTÄLLARE

TRAFIKVERKET

LEVERANTÖR

SWECO

SKAPAD AV

A. NORDMARK

UPPRISNINGSNUMMER

2454640

GRÄNSKÄRNING

E. STÜFFE

AVDELNING

CIVIL

RITNINGSTYP

ILLUSTRATIONSKARTA

TEMAOMRÅDE / INNEHÅLL

VÄGUTFORMNING OCH TRAFIK

BESKRIVNING

KM 9/340 - 10/030
DALARNAS LÄN

SKALA

1:1000

FORMAT

A1F

FÖRVALTNINGSNUMMER

RITNINGSNUMMER


1 01 T 02 07

BLAD

NÄSTA BLAD

BET

VM102492VP (4) 2017-02-01:23

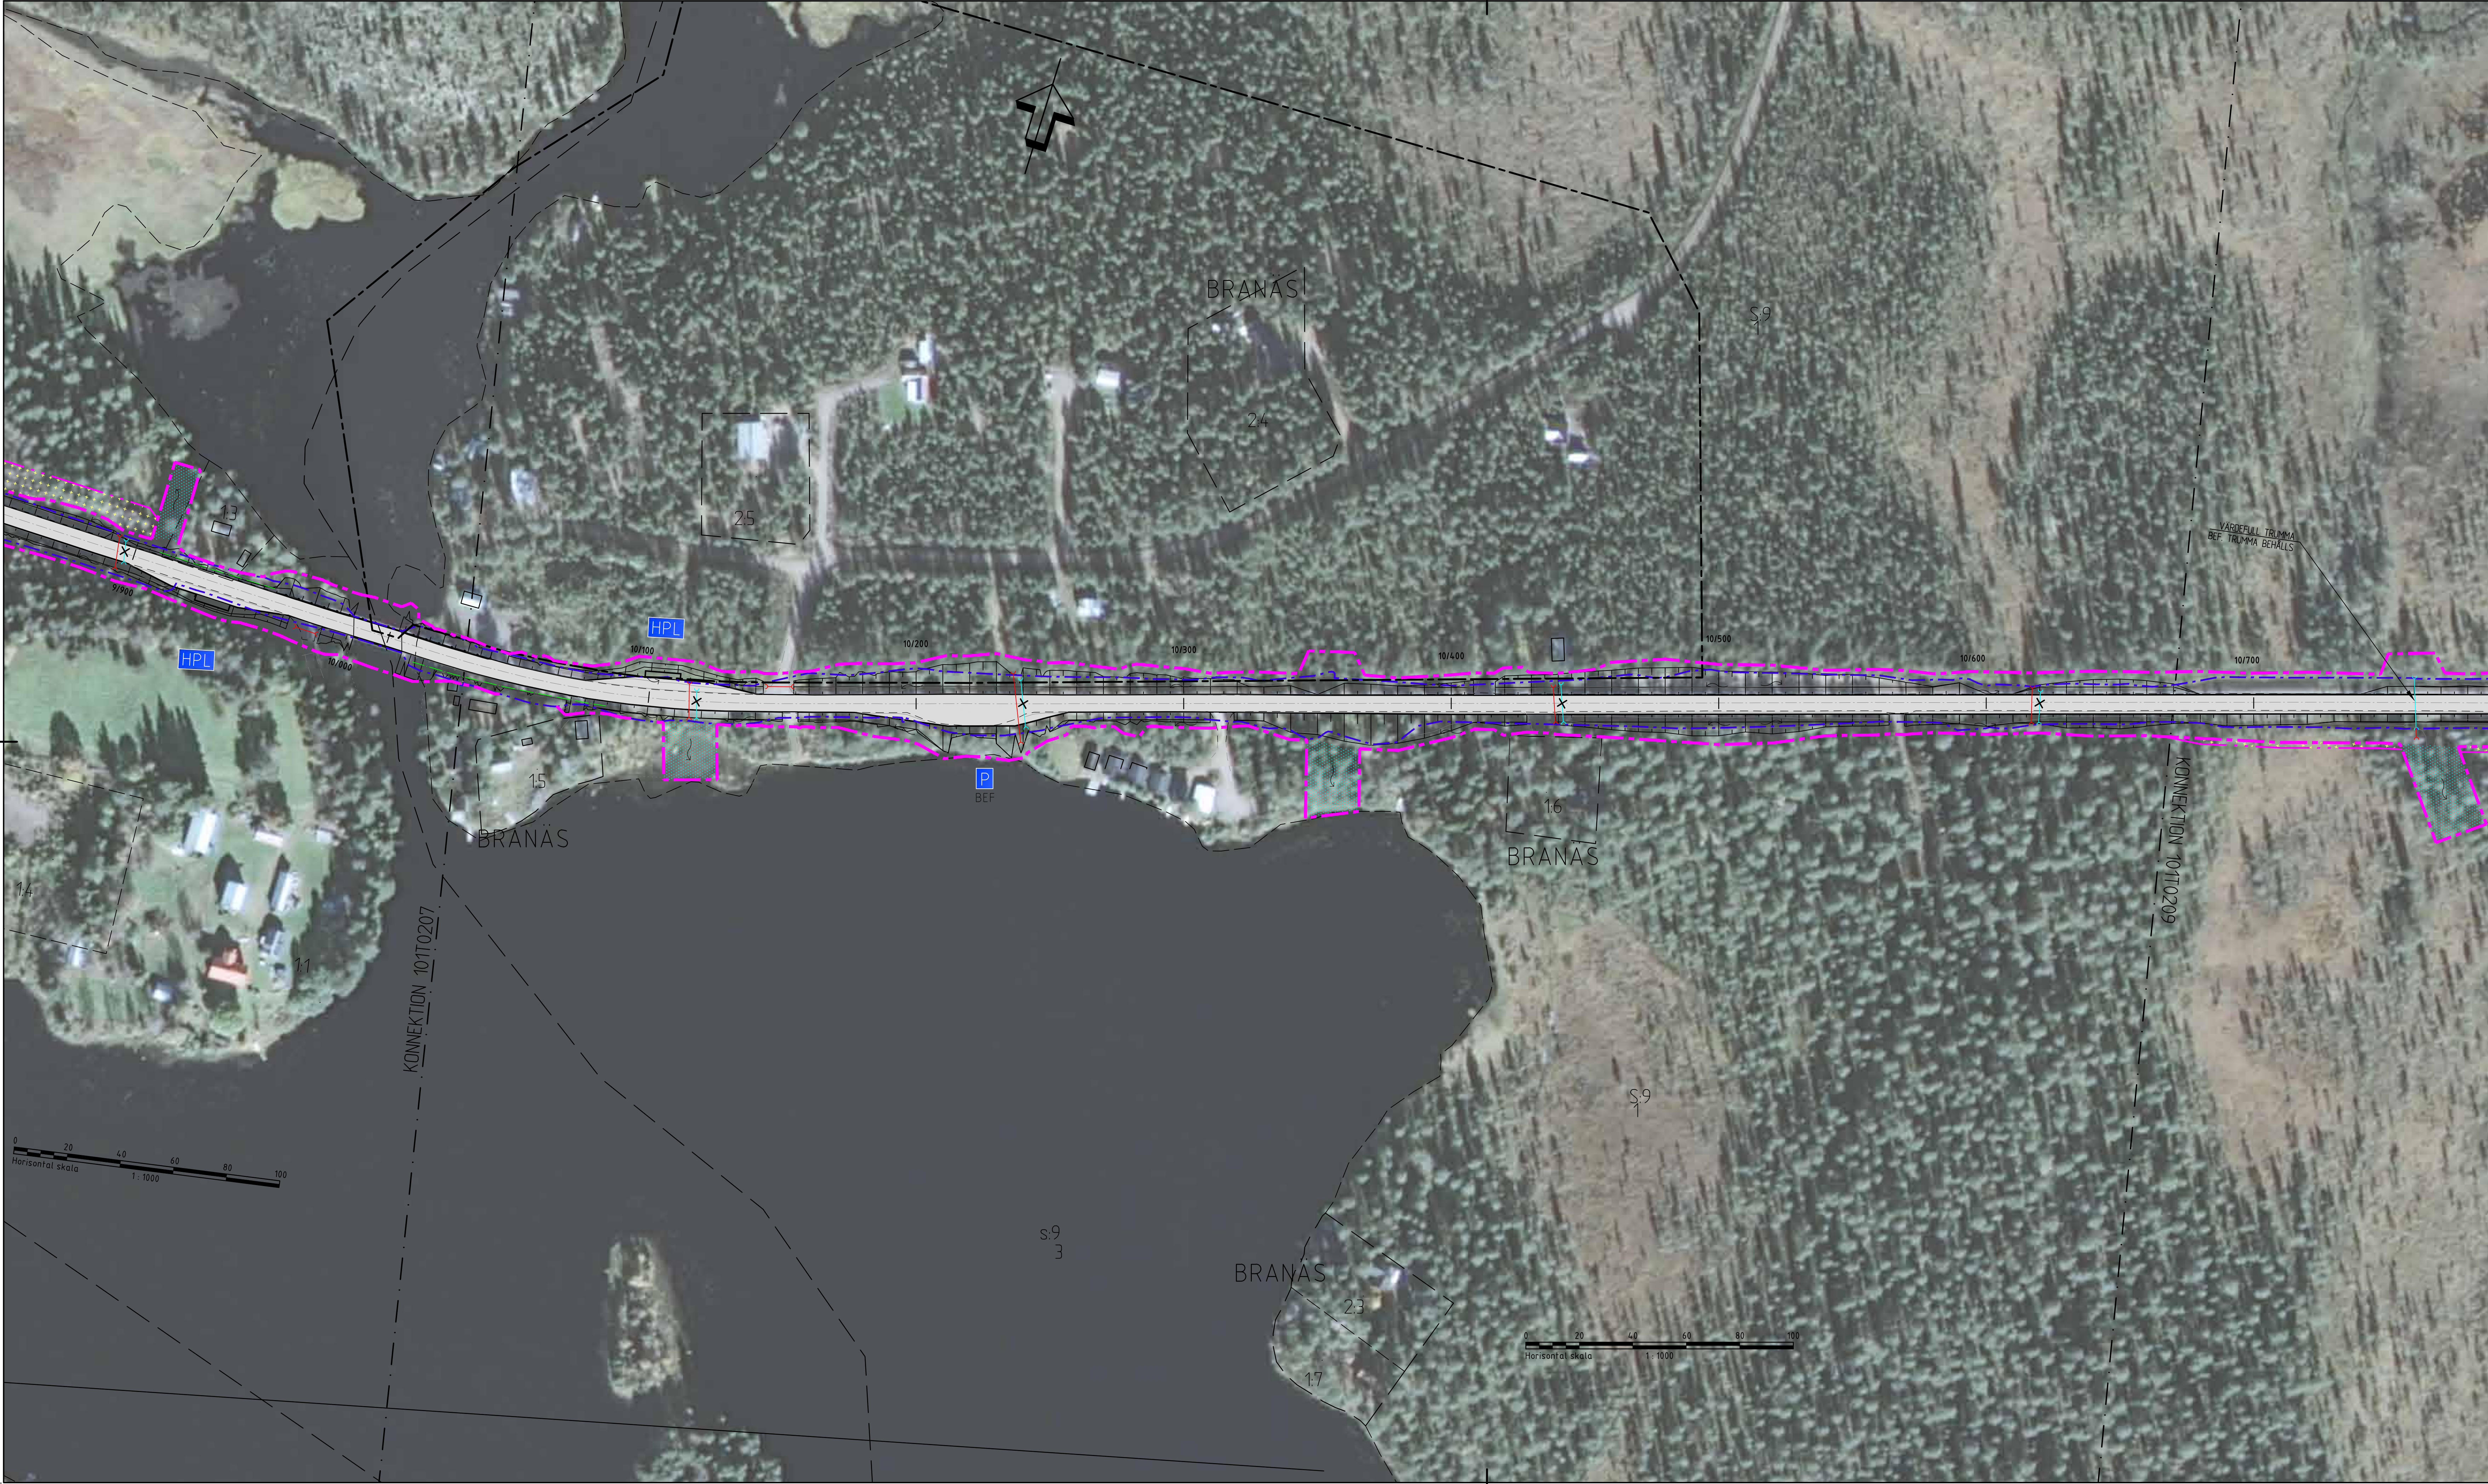

KÖRSTRÄTSSYSTEM
SYSTEM I PLAN: SWEREF 99 13 30
SYSTEM I HÖJD: RH 2000

TECKENFÖRKLARING

OMBYGGD VÄG 1024/1025

NYTT DIKE

BEFINTLIG VÄGDEL SOM FÖRESLÅS RIVAS

BEFINTLIG VÄGTRUMMA SOM RIVS

NY VÄGTRUMMA

BEFINTLIG TRUMMA SOM FÖRLÄNGS

FÖRESLAGEN DRÄNERINGSLEDNING

BEFINTLIGT VÄGOMRÅDE

NYTT VÄGOMRÅDE

NYTT VÄGRÄCKE

NY PARKERINGSFICKA

BEFINTLIG PARKERINGSFICKA SOM BYGGS OM

NY BUSHÄLLPLATS

12:1

FASTIGHETSGRÄNS OCH FASTIGHETSBETECKNING

TRAKTGRÄNS

KOMMUNGRÄNS

DETALJPLANEGRÄNS

VASALOPPET

CYKELVASAN

BEFINTLIG VÄGKANT

TILLFÄLLIG NYTT JANDERRÄTT

NYTT VÄGOMRÅDE MED INSKRÄNKT VÄGRÄTT

01

02

03

04

05

06

07

08

09

10

11

12

13

14

15

16

↑

TYP AV PLAN

VÄGPLAN

GRANSKNINGSSTATUS / SVTFE

HANDLINGSTYP

DATUM

2016-12-21

LEVERANS / ÄNDRINGS-PM

OBJEKT

VÄG 1024/1025
VASALOPPSVÄGEN

DELOMRÅDE / BANDDEL

FISKARHEDEN-TENNÄNG

ANLÄGGNINGSDEL

VÄG 1024

OSJURTNUMMER / KM

102492

KONSTRUKTIONSNUMMER

BESTÄLLARE

TRAFIKVERKET

LEVERANTÖR

SWECO

SKAPAD AV

A. NORDMARK

UTFÖRARNUMMER

2454640

GRANSKAD AV

E. STÜFFE

ÄNDRING

CIVIL

RIKSNINGSSTYP

ILLUSTRATIONSKARTA

TEMAOMRÅDE / INNEHÅLL

VÄGUTFORMNING OCH TRAFIK

BESKRIVNING

KM 10/030 - 10/670
DALARNAS LÄN

SKALA

1:1000

FORMAT

A1F

FÖRVALTNINGSNUMMER

RIKSNINGSNUMMER

1 01 T 02 08

BLAD

NÄSTA BLAD

BET

VM102492VP (4) 2017-02-01:24