





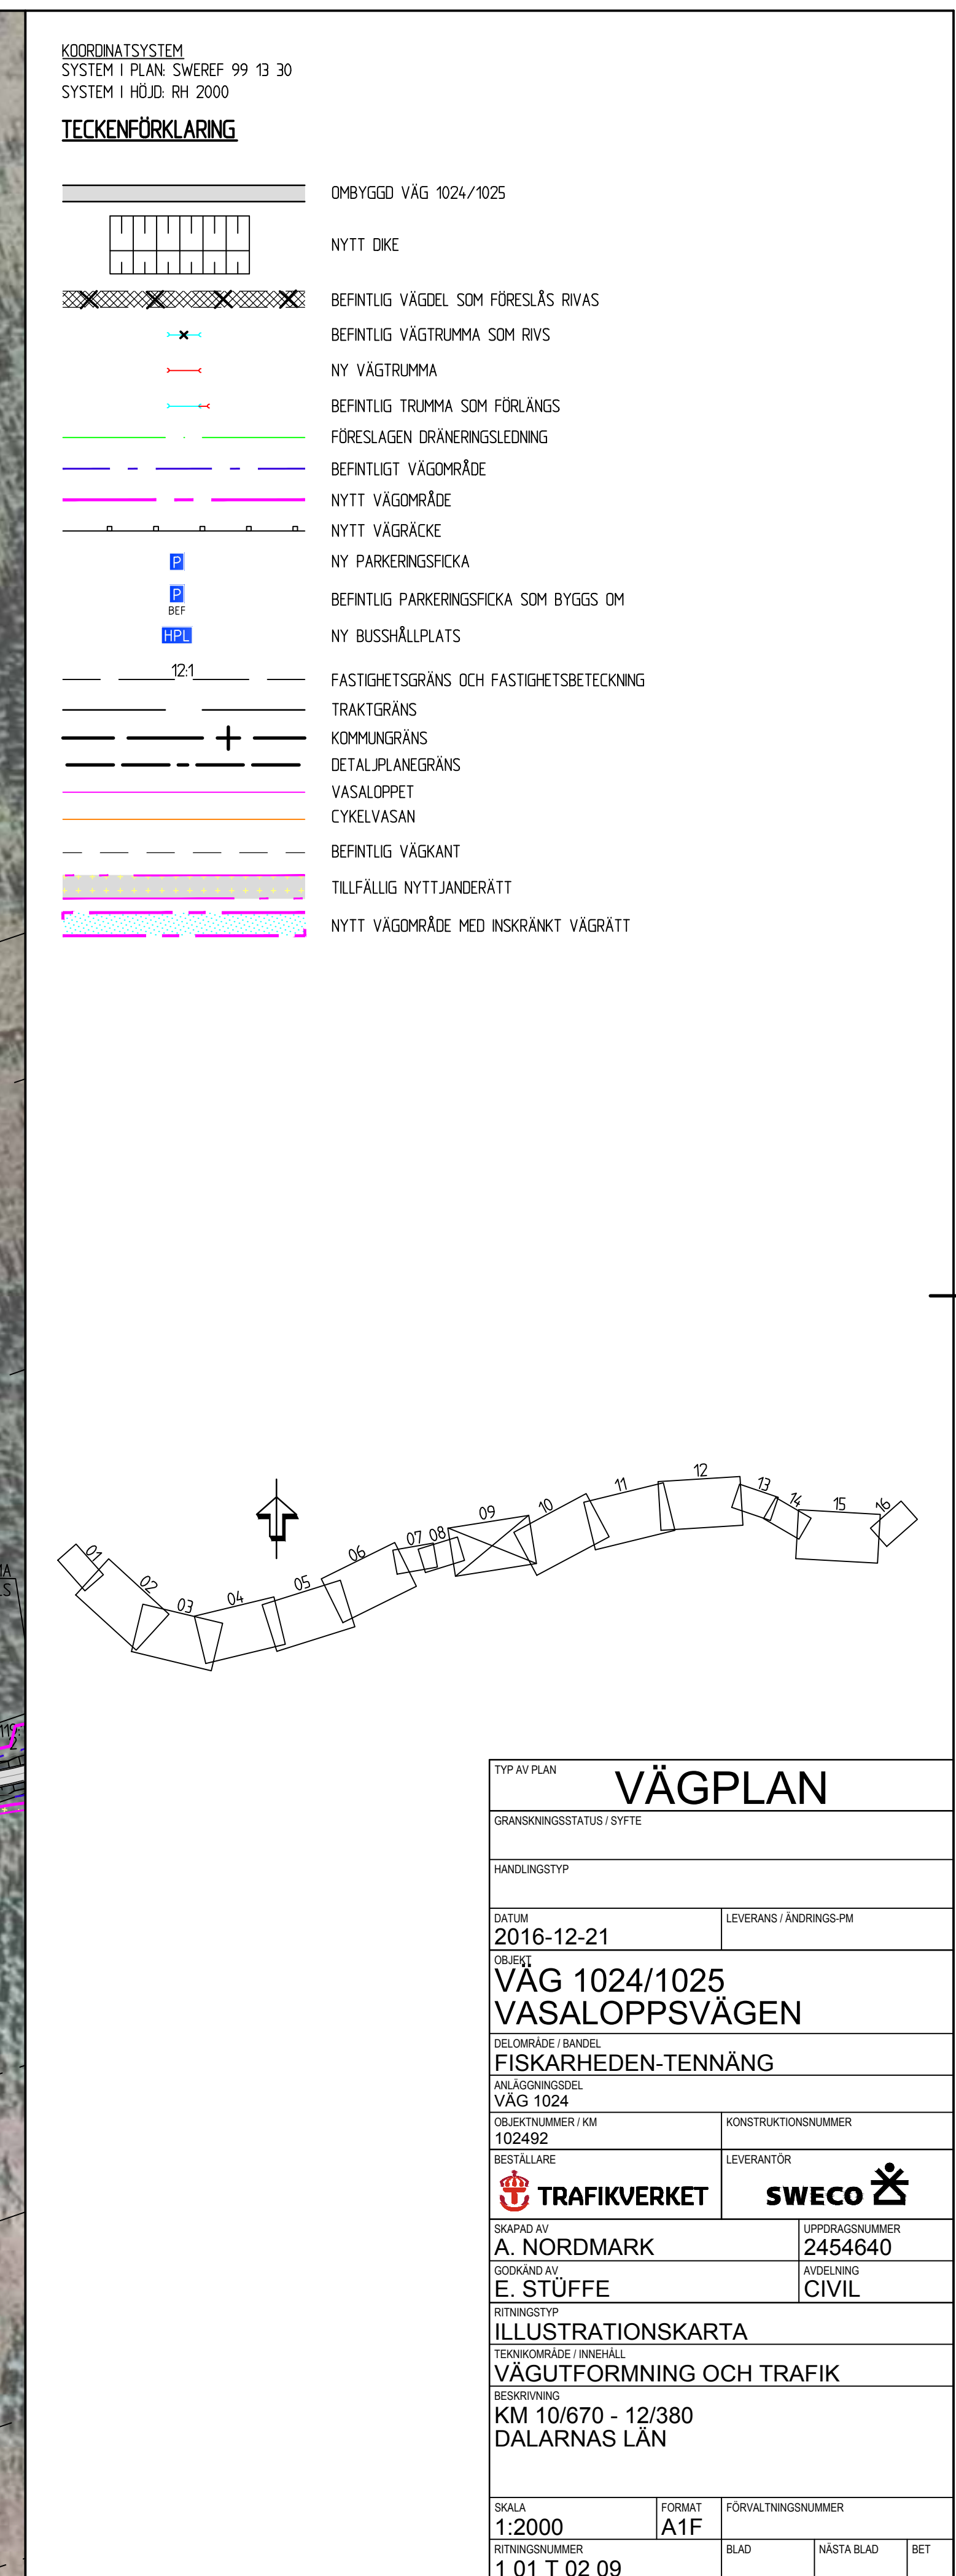

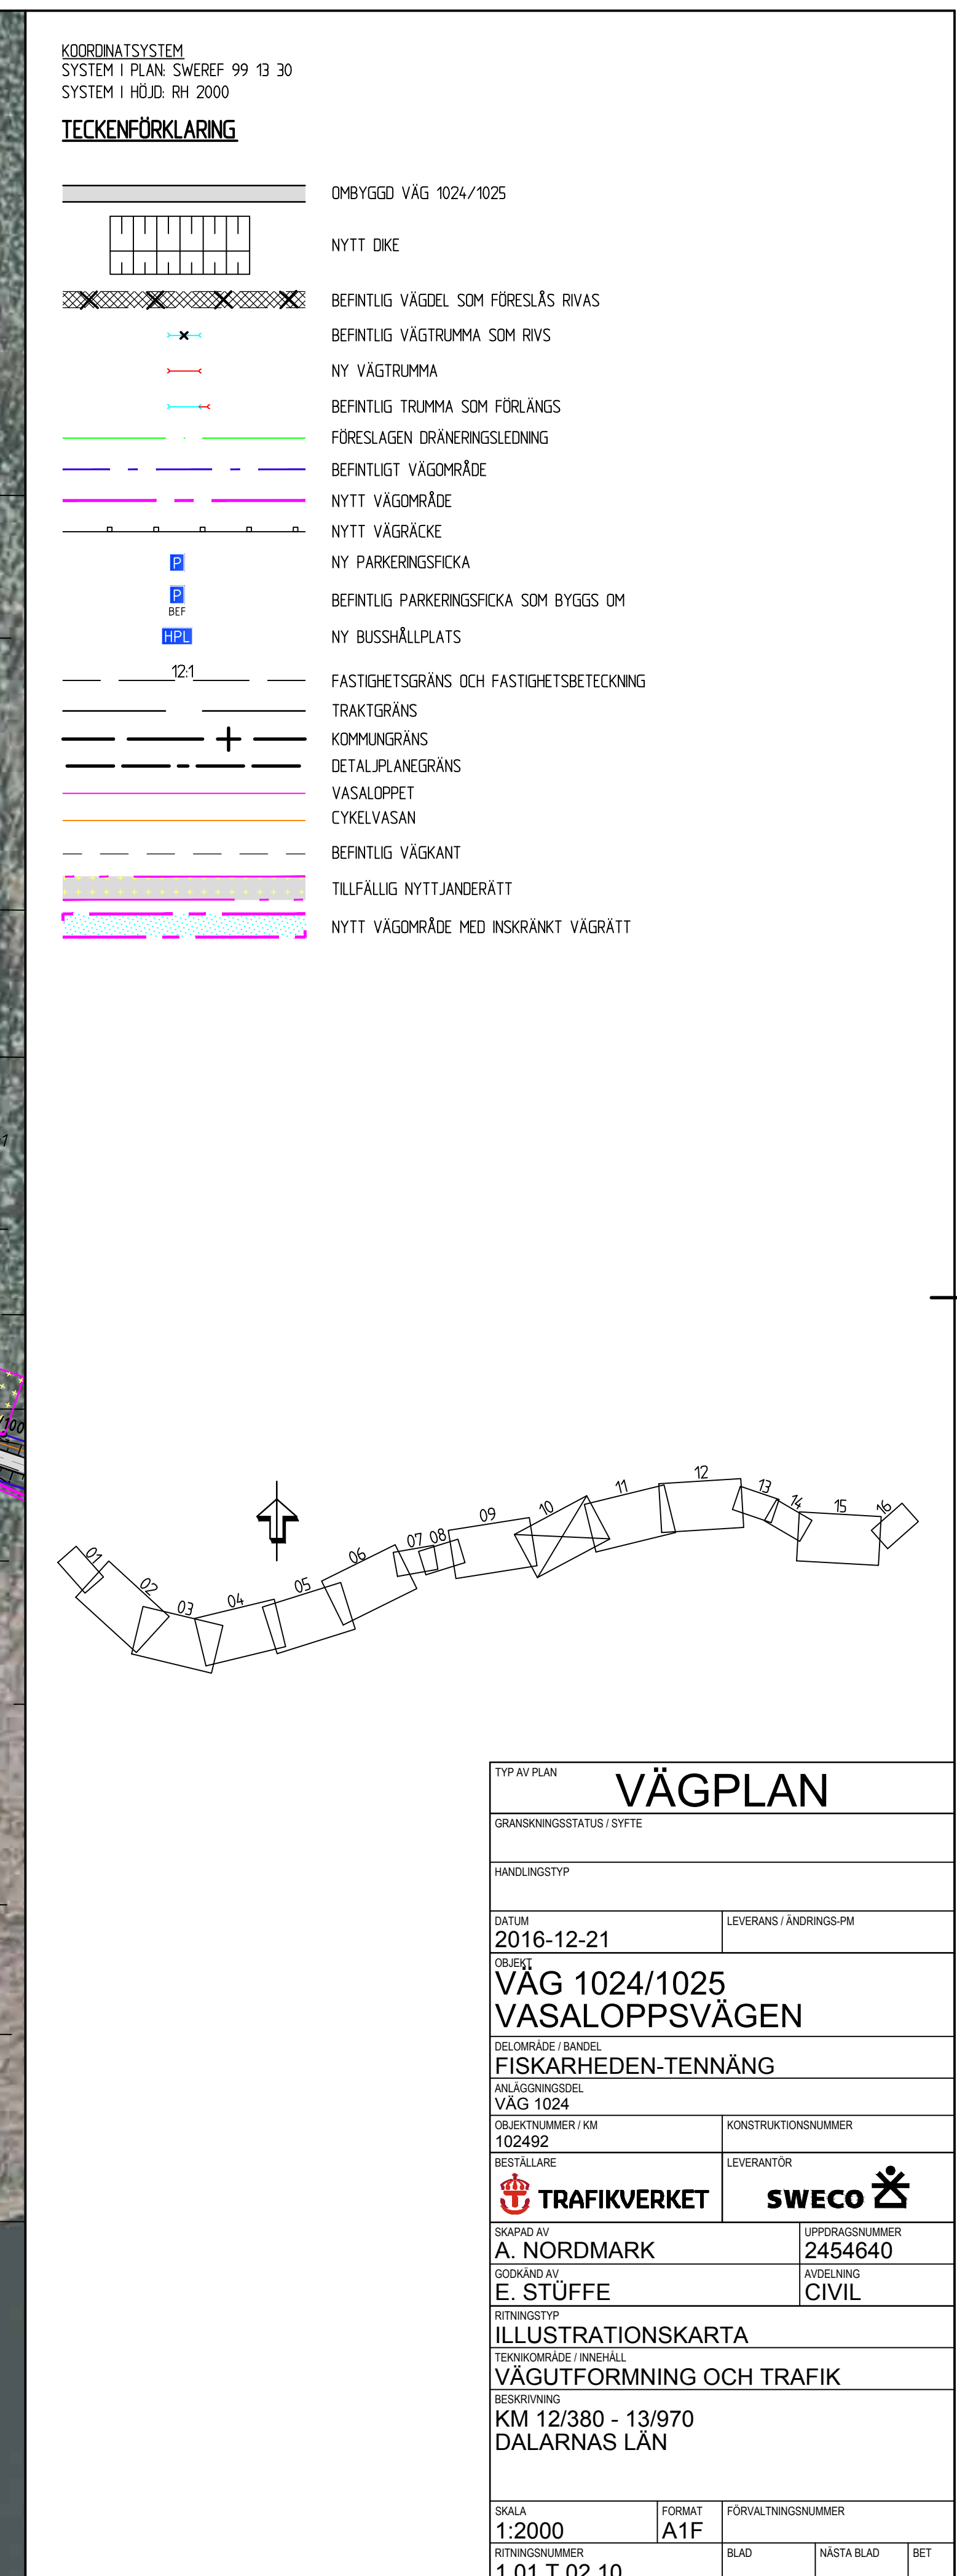

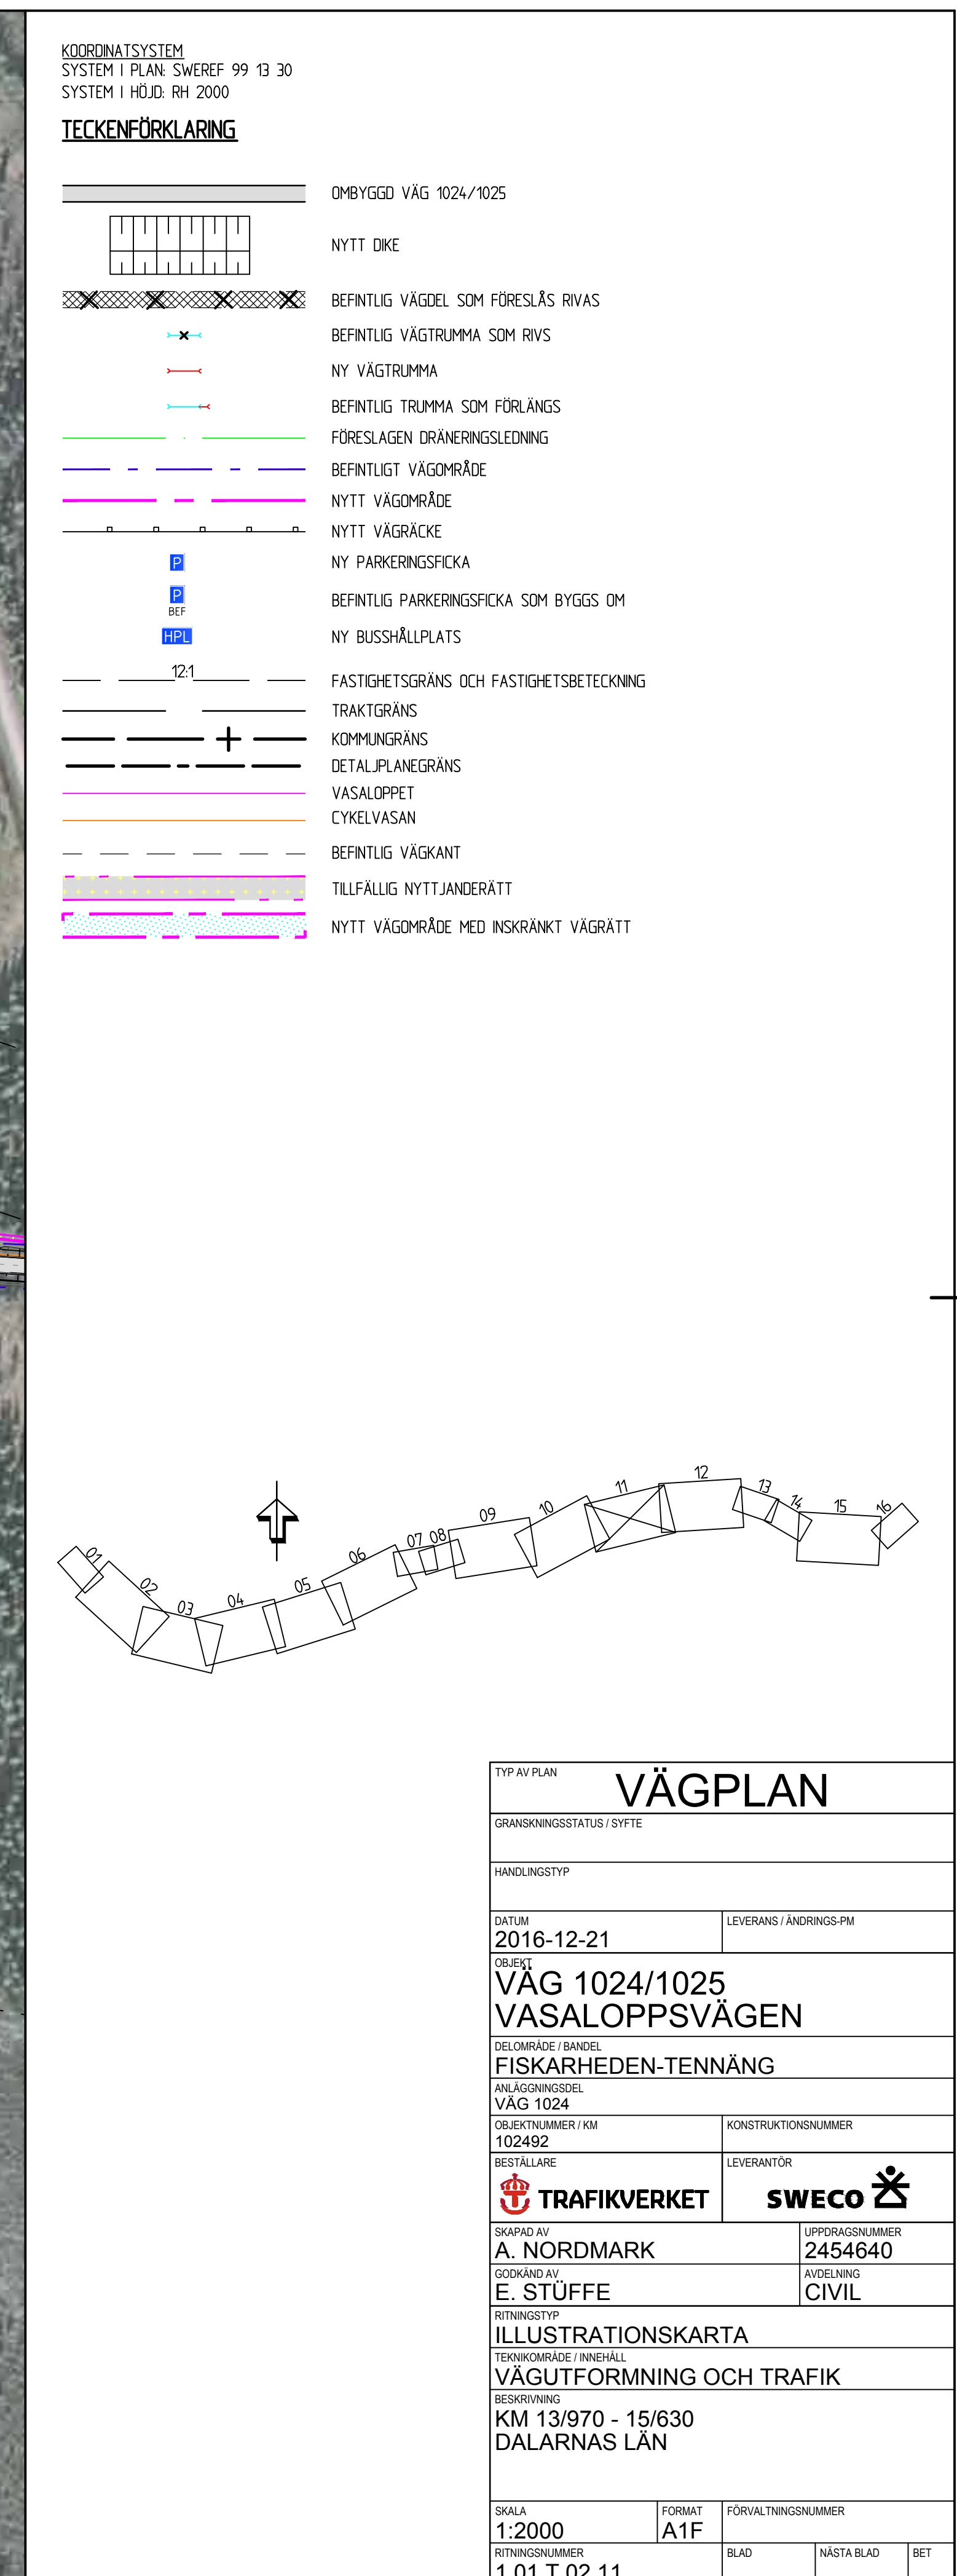

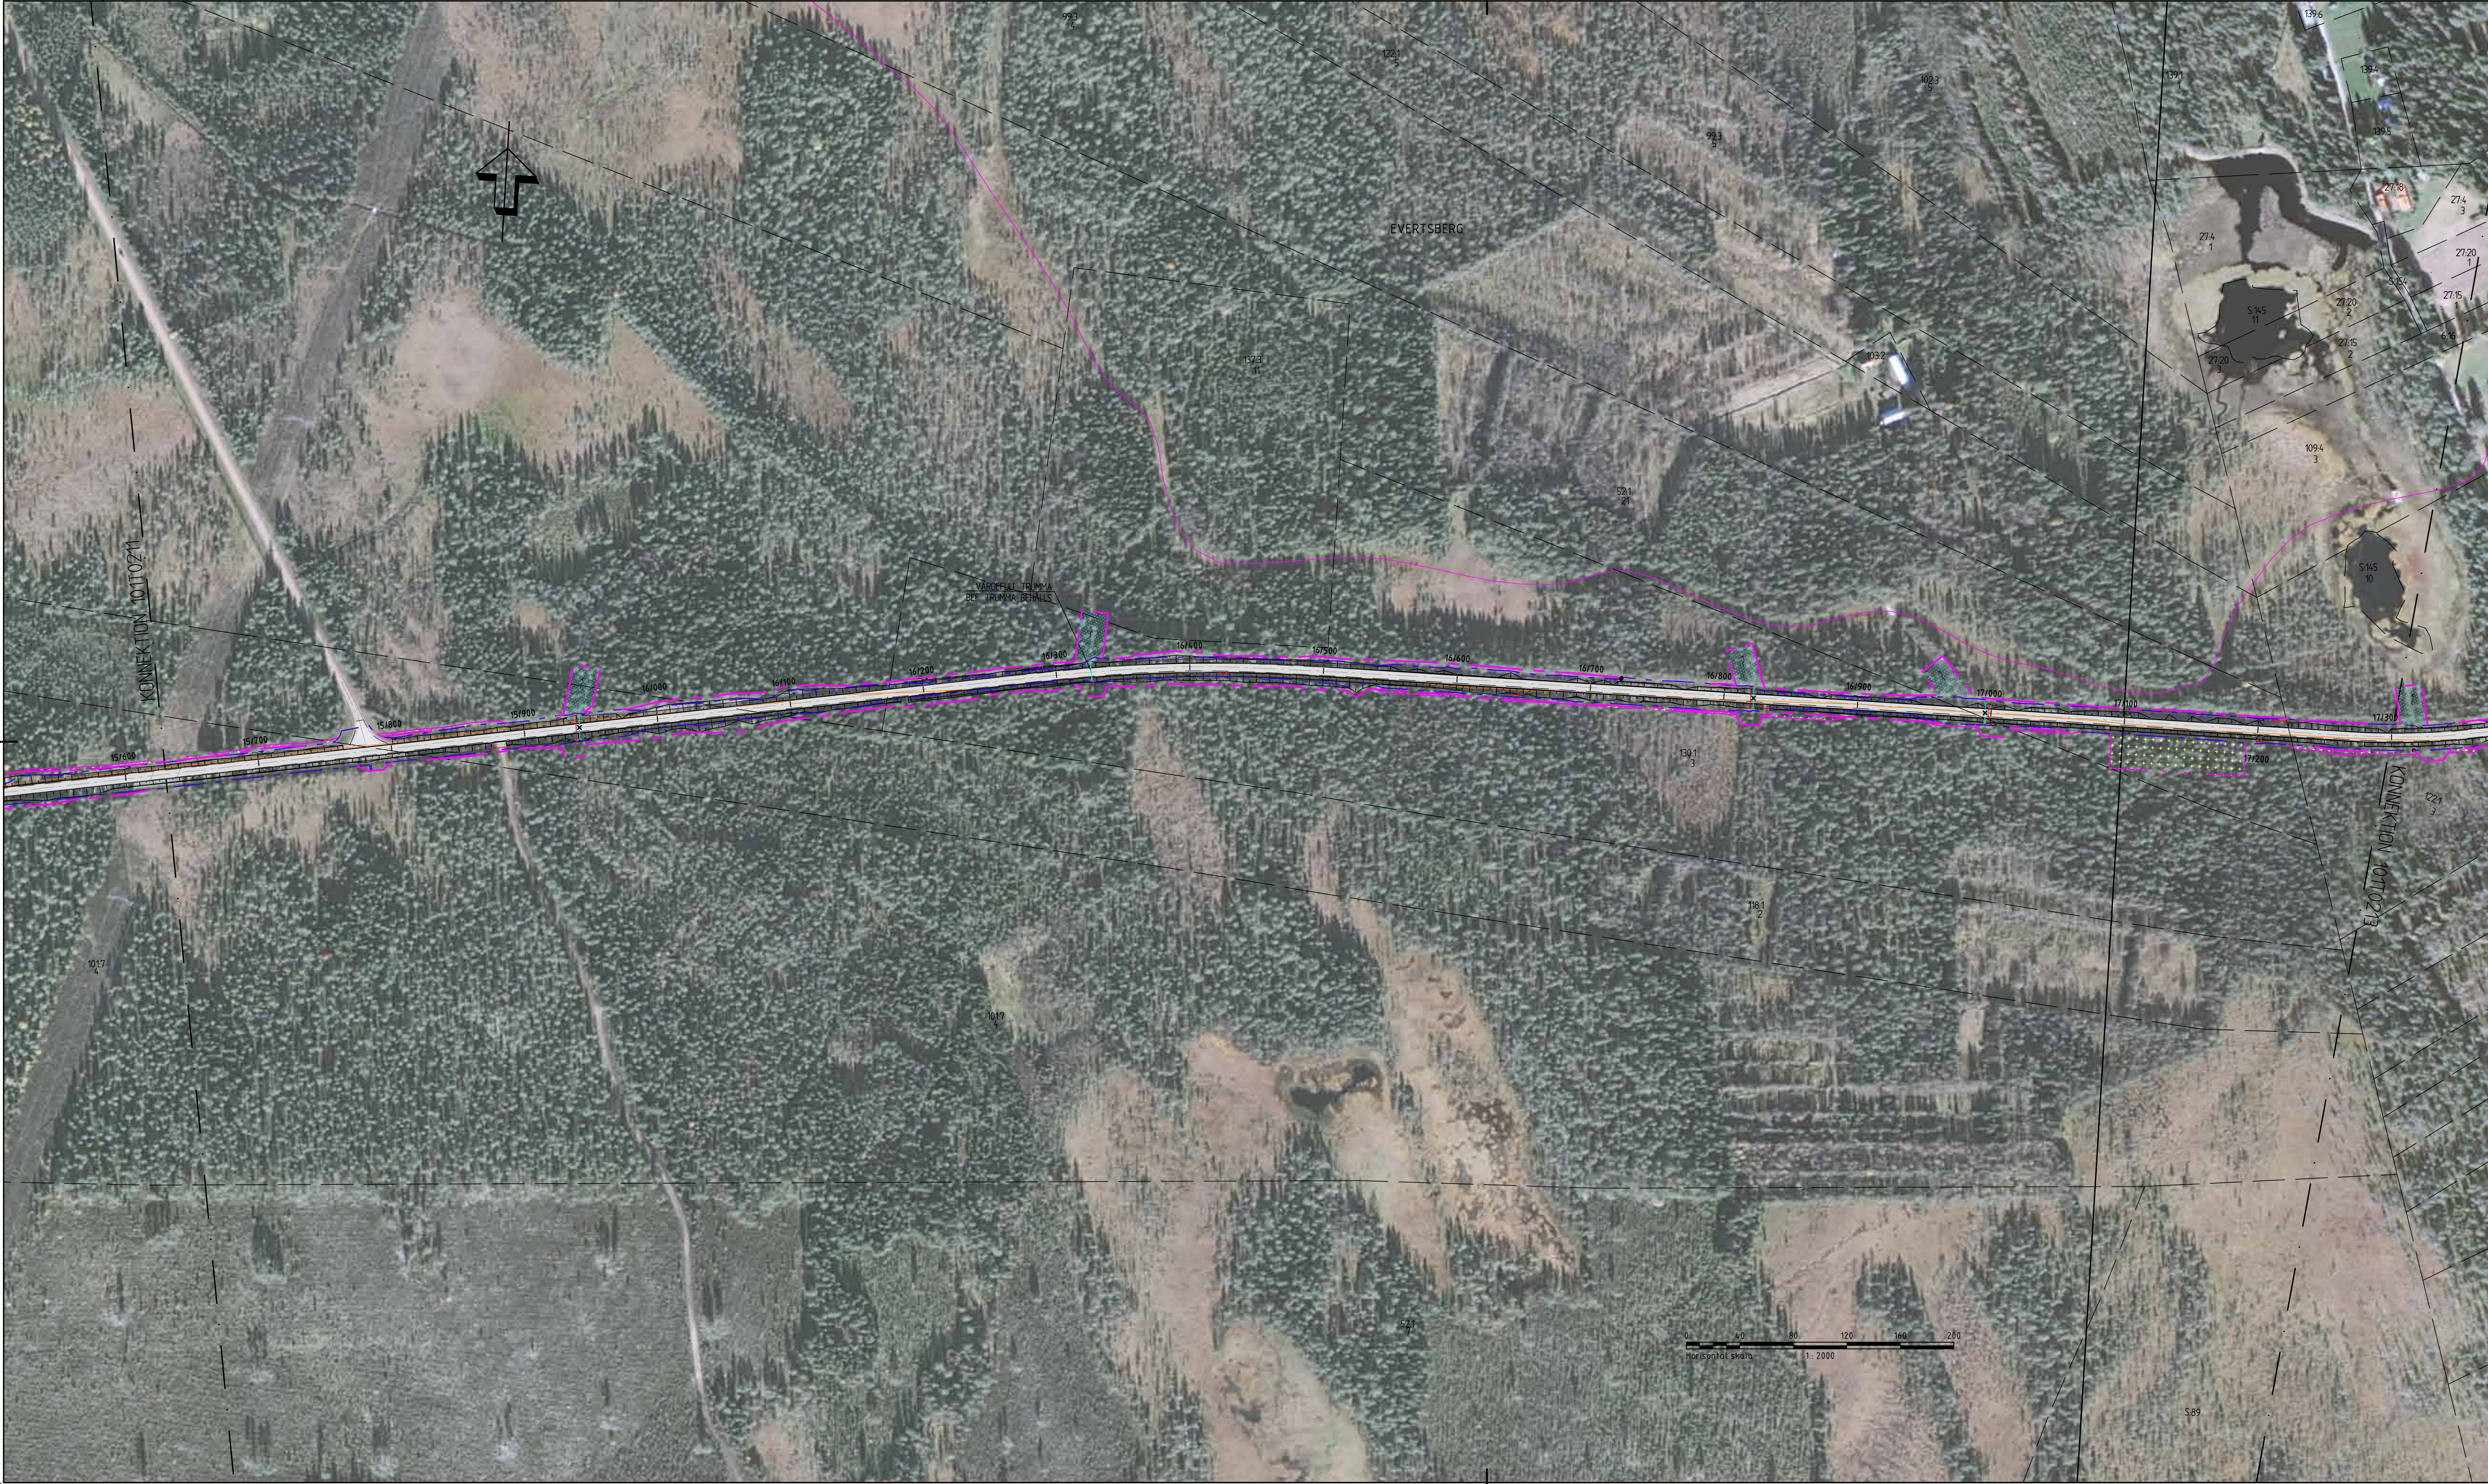

KÖRÖRNATSYSTEM
SYSTEM I PLAN: SWEREF 99 13 30
SYSTEM I HÖJD: RH 2000

TECKENFÖRKLARING

OMBYGGD VÄG 1024/1025

NYTT OKE

BEFINTLIG VÄGDEL SOM FÖRESLÅS RIVAS

BEFINTLIG VÄGTRUMMA SOM RIVS

NY VÄGTRUMMA

BEFINTLIG TRUMMA SOM FÖRLÄNGS

FÖRESLAGEN DRÄNERINGSLEDNING

BEFINTLIGT VÄGOMRÅDE

NYTT VÄGOMRÅDE

NYTT VÄGRÄCKE

NY PARKERINGSFICKA

BEFINTLIG PARKERINGSFICKA SOM BYGGS OM

NY BUSSHÄLLPLATS

12.1

FASTIGHETSGRÄNS OCH FASTIGHETSBETECKNING

TRAKTGRÄNS

KOMMUNGRÄNS

DETALJPLANEGRÄNS


VASALOPPET

CYKELVASAN

BEFINTLIG VÄGKANT

TILLFÄLLIG NYTTJÄNDERÄTT

NYTT VÄGOMRÅDE MED INSKRÄNKT VÄGRÄTT

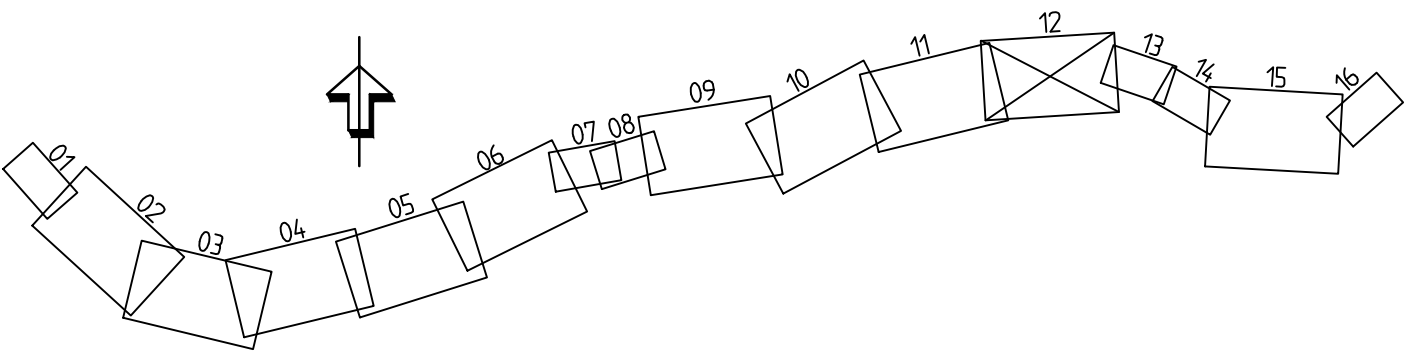

TYP AV PLAN

VÄGPLAN

GRANSKNINGSSTATUS / SVTFE

HANDLINGSTYP

DATUM

2016-12-21

LEVERANS / ÄNDRINGS PM

OBJEKT

VÄG 1024/1025
VASALOPPSVÄGEN

DELOMRÅDE / BANDEL

FISKARHEDEN-TENNÄNG

ANLÄGGNINGSDJEL

VÄG 1024

ÖSKURTNUMMER / KM

102492

KONSTRUKTIONNUMMER

BESTÄLLARE

TRAFIKVERKET

LEVERANTÖR

SWECO

SKAPAD AV

A. NORDMARK

ÖVERSEENINGSNUMMER

2454640

ODKÄND AV

E. STÜFFE

AVDELNING

CIVIL

ÖRNINGSTYP

ILLUSTRATIONSKARTA

TEKNIKOMRÅDE / INNEHÅLL

VÄGUTFORMNING OCH TRAFIK

BESKRIVNING

KM 15/630 - 17/300
DALARNAS LÄN

SKALA

1:2000

FORMAT

A1F

FÖRVALTNINGSNUMMER


ÖRNINGSGRUPP

1 01 T 02 12

BLAD

NÄSTA BLAD

BET

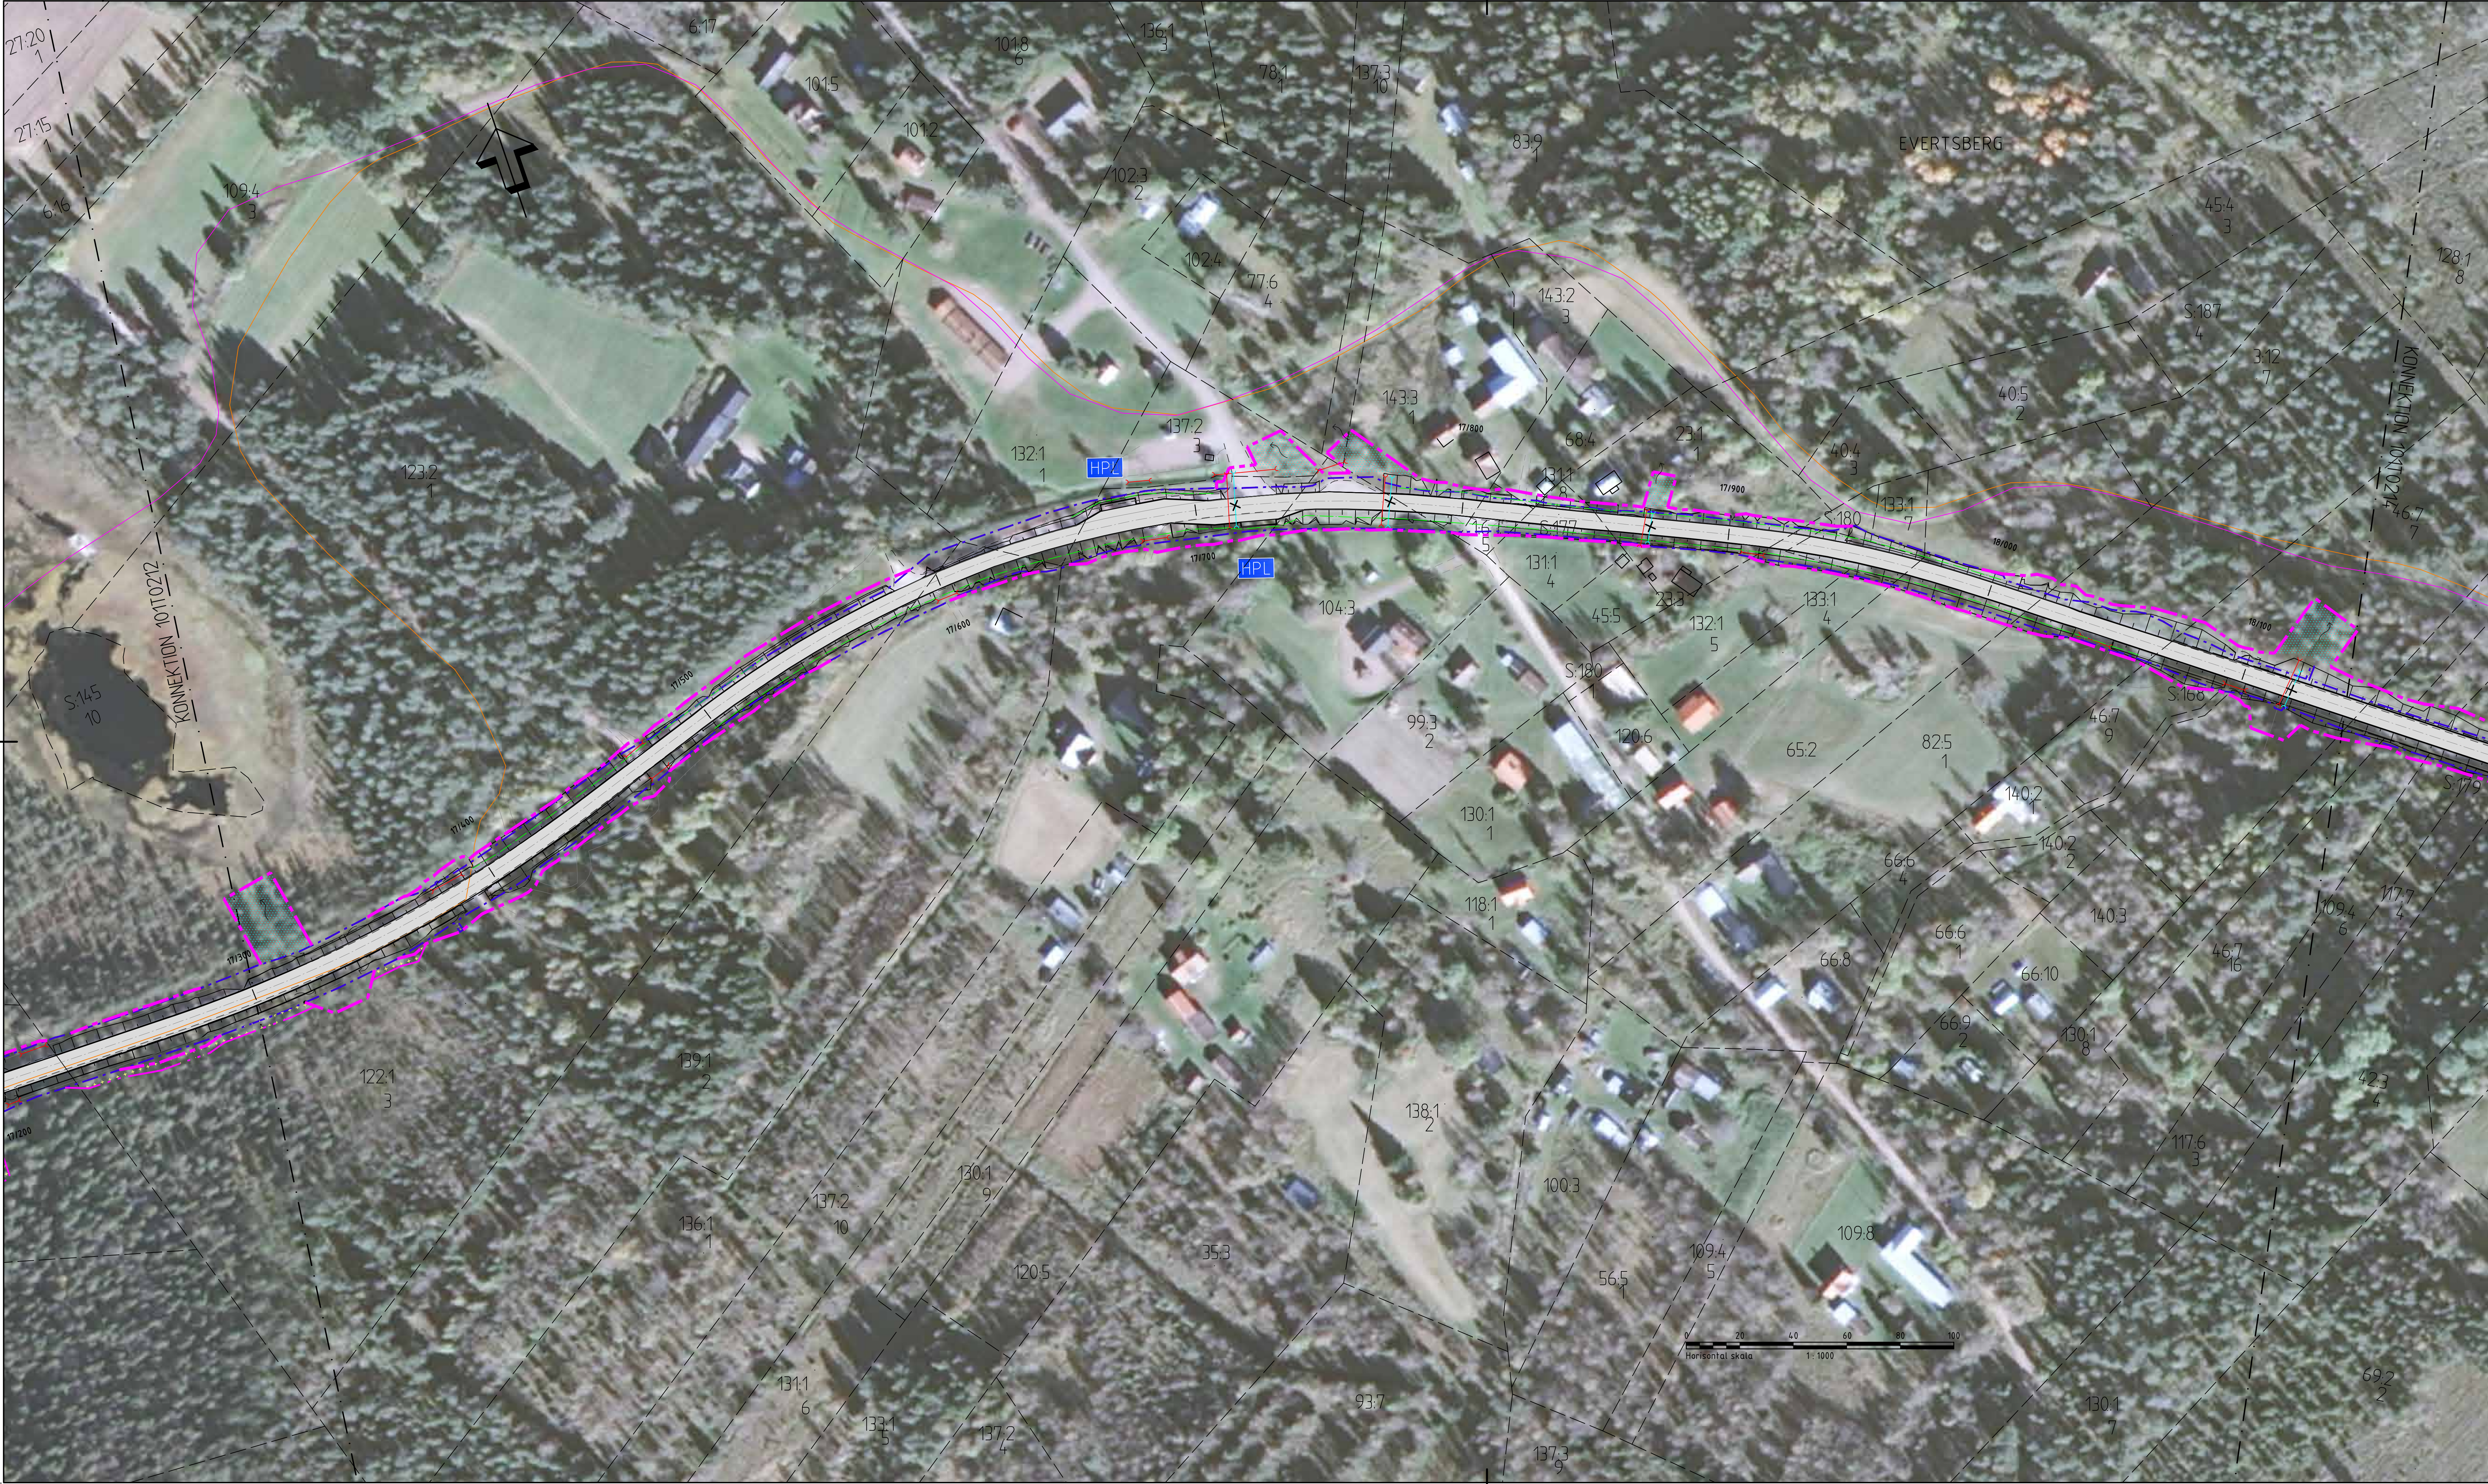

KÖRSTRÄTSSYSTEM
SYSTEM I PLAN: SWEREF 99 13 30
SYSTEM I HÖJD: RH 2000

TECKENFÖRKLARING

	OMBYGGD VÄG 1024/1025
	NYTT DIKE
	BEFINTLIG VÄGDEL SOM FÖRESLÅS RIVAS
	BEFINTLIG VÄGTRUMMA SOM RIVS
	NY VÄGTRUMMA
	BEFINTLIG TRUMMA SOM FÖRLÄNGS
	FÖRESLAGEN DRÄNERINGSLEDNING
	BEFINTLIGT VÄGOMRÅDE
	NYTT VÄGOMRÅDE
	NYTT VÄGRÄCKE
	NY PARKERINGSFLECKA
	BEFINTLIG PARKERINGSFLECKA SOM BYGGS OM
	NY BUSHÄLLPLATS
	FASTIGHETSGRÄNS OCH FASTIGHETSBETECKNING
	TRAKTGRÄNS
	KOMMUNGRÄNS
	DETALJPLANEGRÄNS
	VASALOPPET
	CYKELVÄGAN
	BEFINTLIG VÄGRÄNS
	TILLFÄLLIGT NYTT JÄNDERÄTT
	NYTT VÄGOMRÅDE MED INSKRÄNKTT VÄGRÄTT

TYP AV PLAN		VÄGPLAN	
GRANSKNINGSSTATUS / SVTFE			
HANDLINGSTYP		LEVERANS / ÄNDRINGS-PM	
DATUM		2016-12-21	
OBJEKT		VÄG 1024/1025 VASALOPPSVÄGEN	
DELOMRÅDE / BANDDEL		FISKARHEDEN-TENNÄNG	
ANLÄGGNINGSDEL		VÄG 1024	
STRÄKTID / KM		102492	
BESTÄLLARE		LEVERANTÖR	
SKAPAD AV		UTFÖRARNUMMER	
A. NORDMARK		2454640	
GRANSKAD AV		ÄMNING	
E. STÜFFE		CIVIL	
RITNINGSTYP			
ILLUSTRATIONSKARTA			
TÄRSKRIFTSKARTA			
VÄGUTFORMNING OCH TRAFIK			
BESKRIVNING			
KM 17/300 - 18/140 DALARNAS LÄN			
SKALA		FÖRVALTNINGSNUMMER	
1:1000		A1F	
RITINGSNUMMER		BLAD	
1 01 T 02 13		NÄSTA BLAD	
		BET	




KÖRSTRÄTSSYSTEM
SYSTEM I PLAN: SWEREF 99 13 30
SYSTEM I HÖJD: RH 2000

TECKENFÖRKLARING

	OMBYGGD VÄG 1024/1025
	NYTT DIKE
	BEFINTLIG VÄGDEL SOM FÖRESLÅS RIVAS
	BEFINTLIG VÄGTRUMMA SOM RIVS
	NY VÄGTRUMMA
	BEFINTLIG TRUMMA SOM FÖRLÄNGS
	FÖRESLAGEN DRÄNERINGSLEDNING
	BEFINTLIGT VÄGOMRÅDE
	NYTT VÄGOMRÅDE
	NYTT VÄGRÄCKE
	NY PARKERINGSFICKA
	BEFINTLIG PARKERINGSFICKA SOM BYGGS OM
	NY BUSHÄLLPLATS
	FASTIGHETSGRÄNS OCH FASTIGHETSBETECKNING
	TRAKTGRÄNS
	KOMMUNGRÄNS
	DETALJPLANEGRÄNS
	VASALOPPET
	CYKELVASAN
	BEFINTLIG VÄGRÄNT
	TILLFÄLLIG NYTT JÄNDERÄTT
	NYTT VÄGOMRÅDE MED INSKRÄNKT VÄGRÄTT

TYP AV PLAN		VÄGPLAN	
GRÄNSKINNINGSTATUS / SYFTE			
HANDLINGSTYP			
DATUM		LEVERANS / ÄNDRINGS-PM	
2016-12-21			
OBJEKT			
VÄG 1024/1025			
VASALOPPSVÄGEN			
DELOMRÅDE / BANDDEL			
FISKARHEDEN-TENNÅNG			
ANLÄGGNINGSDEL			
VÄG 1024			
OBJEKTNUMMER / KM		KONSTRUKTIONNUMMER	
102492			
BESTÄLLARE		LEVERANTÖR	
SKAPAD AV		UTPÅRINGSNUMMER	
A. NORDMARK		2454640	
GRANSKAD AV		ÄDELNING	
E. STÜFFE		CIVIL	
RITNINGSTYP			
ILLUSTRATIONSKARTA			
TEMAOMRÅDE / INNEHÅLL			
VÄGUTFORMNING OCH TRAFIK			
BESKRIVNING			
KM 18/140 - 18/950			
DALARNAS LÄN			
SKALA		FÖRVALTNINGSNUMMER	
1:1000		A1F	
RITNINGSGRUPP		BLAD	NÄSTA BLAD
1 01 T 02 14			

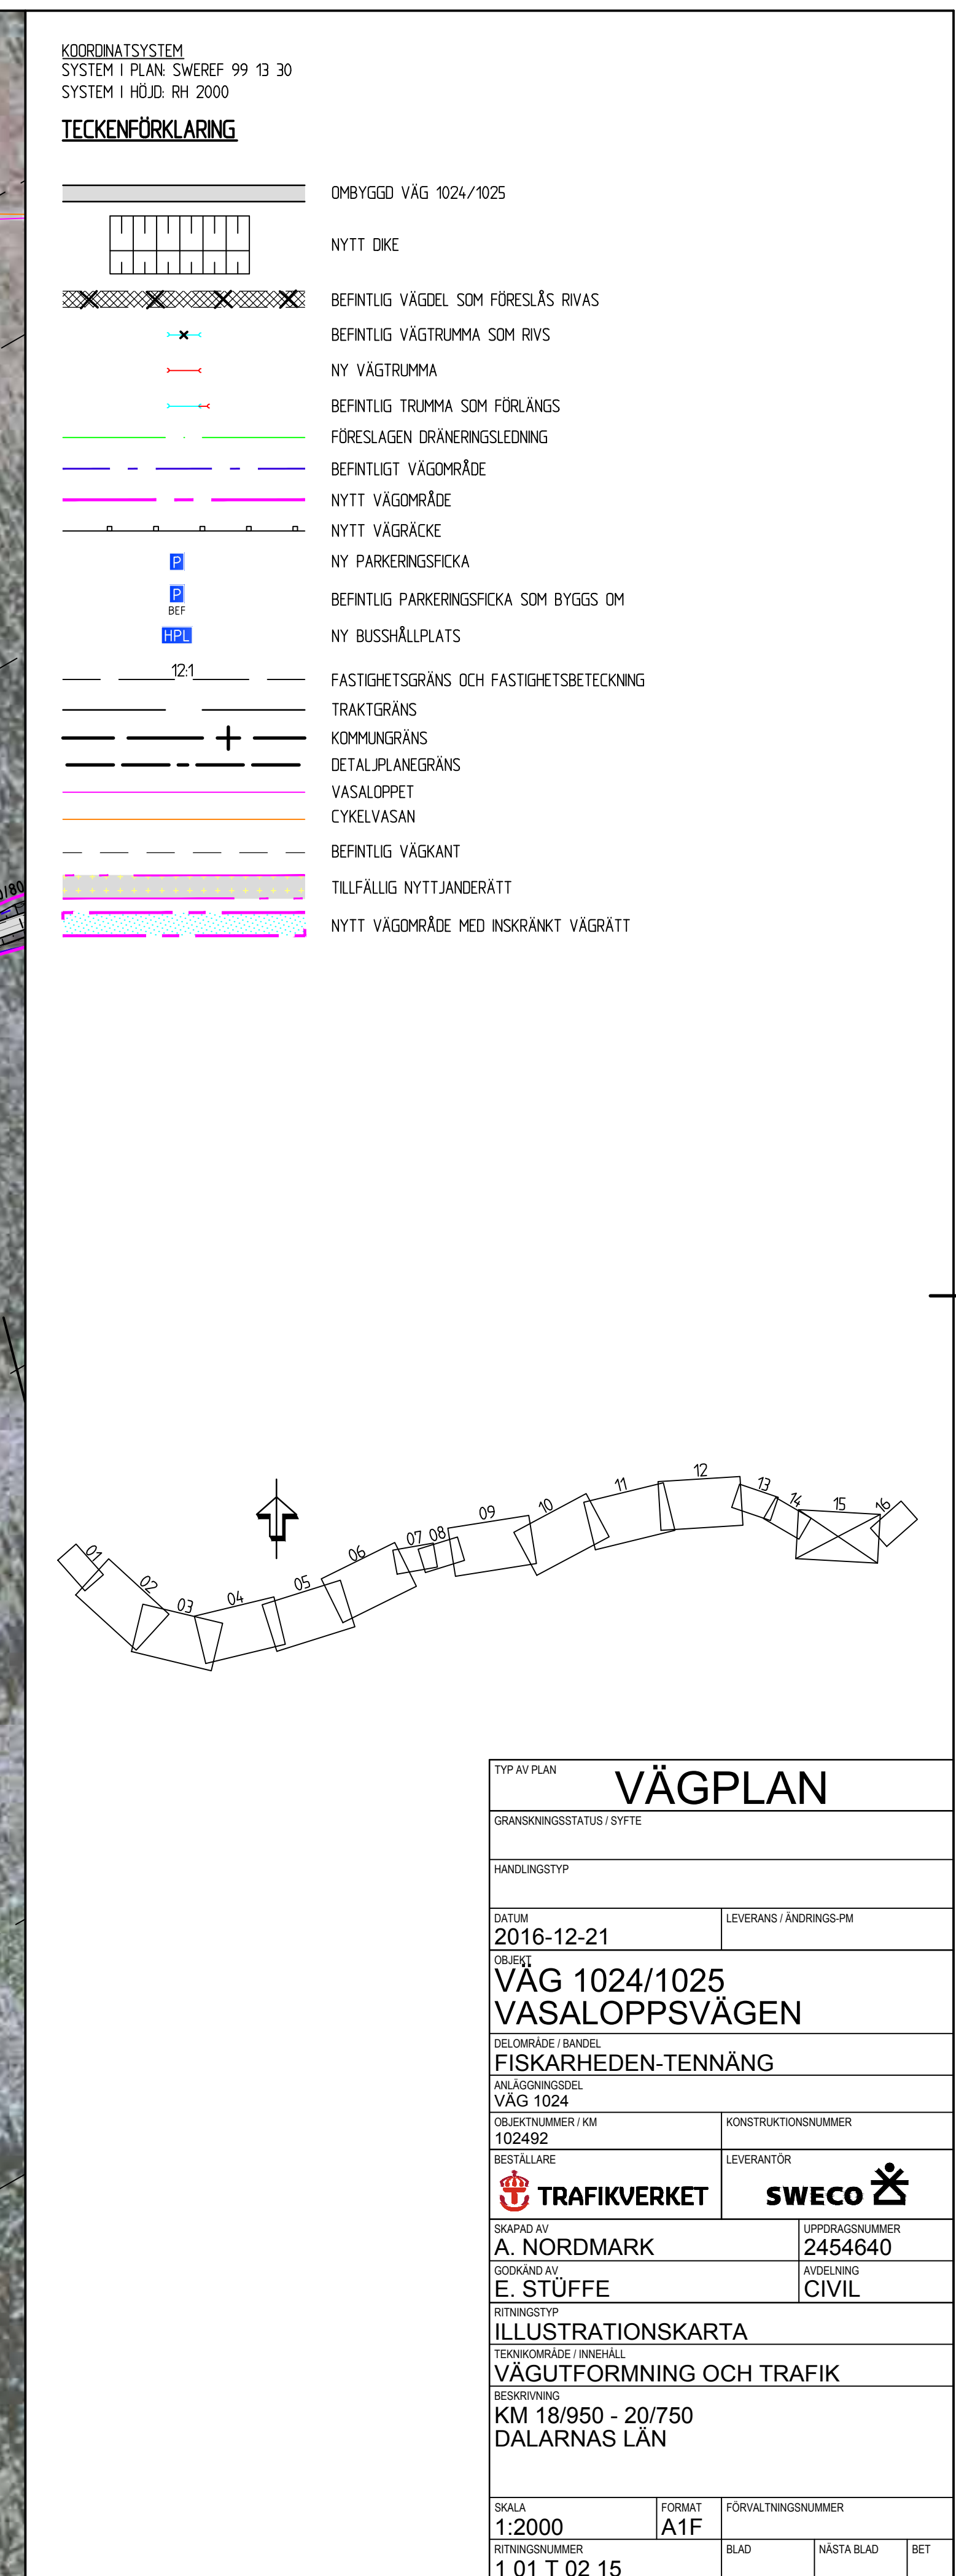



KOORDINATSYSTEM
SYSTEM I PLAN: SWEREF 99 13 30
SYSTEM I HÖJD: RH 2000

TECKENFÖRKLARING

	OMBYGGD VÄG 1024/1025
	NYTT DIKE
	BEFINTLIG VÄGDEL SOM FÖRESLÅS RIVAS
	BEFINTLIG VÄGTRUMMA SOM RIVS
	NY VÄGTRUMMA
	BEFINTLIG TRUMMA SOM FÖRLÄNGS
	FÖRESLAGEN DRÄNERINGSLEDNING
	BEFINTLIGT VÄGOMRÅDE
	NYTT VÄGOMRÅDE
	NYTT VÄGRÄCKE
	NY PARKERINGSFICKA
	BEFINTLIG PARKERINGSFICKA SOM BYGGS OM
	NY BUSHÄLLPLATS
	FASTIGHETSGRÄNS OCH FASTIGHETSBETECKNING
	TRAKTGRÄNS
	KOMMUNGRÄNS
	DETALJPLANEGRÄNS
	VASALOPPET
	CYKELVASAN
	BEFINTLIG VÄGKANT
	TILLFÄLLIG NYTTJANDERÄTT
	NYTT VÄGOMRÅDE MED INSKRÄNKT VÄGRÄTT

TYP AV PLAN		VÄGPLAN	
GRANSKNINGSSTATUS / SVTFE			
HANDLINGSTYP			
DATUM	2016-12-21		
LEVERANS / ÄNDRINGS PM			
OBJEKT	VÄG 1024/1025 VASALOPPSVÄGEN		
DELOMRÅDE / BANDEL	FISKARHEDEN-TENNÄNG		
ANLÄGGNINGSDEL	VÄG 1024		
OBJEKTNUMMER / KM	102492		
KONSTRUKTIONNUMMER			
BESTÄLLARE	TRAFIKVERKET		
LEVERANTÖR	SWECO		
SKAPAD AV	A. NORDMARK		
UTPÅRINGSNUMMER	2454640		
GRANSKAD AV	E. STÜFFE		
AVDELNING	CIVIL		
RITNINGSTYP			
ILLUSTRATIONSKARTA			
TEKNIKOMRÅDE / INNEHÅLL			
VÄGUTFORMNING OCH TRAFIK			
BESKRIVNING			
KM 20/750 - 21/450 DALARNAS LÄN			
SKALA	1:1000	FORMAT	A1F
RITINGSNUMMER	1 01 T 02 16	BLAD	NÄSTA BLAD
		BET	