

**KOORDINATSYSTEM**  
 SYSTEM I PLAN : SWEREF99 17 15  
 SYSTEM I HÖJD : RH2000

**TECKENFÖRKLARING**

**MARKANSPRÅK**

- GRÄNS FÖR VÄGOMRÅDE
- AVGRÄNSNING MELLAN OLIKA TYPER AV MARKANSPRÅK
- NYTT VÄGOMRÅDE
- NYTT TILLFÄLLIG NYTTJANDERÄTT

**SÄRSKILDA BESLUT**


- INDRAGNING AV VÄG FRÅN ALLMÄNT UNDERHÅLL

**BEFINTLIGA FÖRHÅLLANDEN**

- 22:3 FASTIGHETSGRÄNS OCH FASTIGHETSBECKENNING
- BEFINTLIG TRUMMA

**PROJEKTERAT**

- NY GC-VÄG
- NY GÅNGBANA
- NY GRÖNREMSA
- JUSTERING CENTRUMVÄGEN
- KONTRASTERANDE ASFALT
- VÄGLINJE MED LÄNGDMÄTNING
- GC-VÄG
- NY DAGVATTENVATTENLEDNING MED GALLERBRUNN
- ANSLUTNING SOM STÄNGS
- NY ANSLUTNING
- NY VAGKANT
- NY KANTSTEN
- NY SLÄNT
- NY VÄGMÄLNING
- TRÄD & BUSKAR

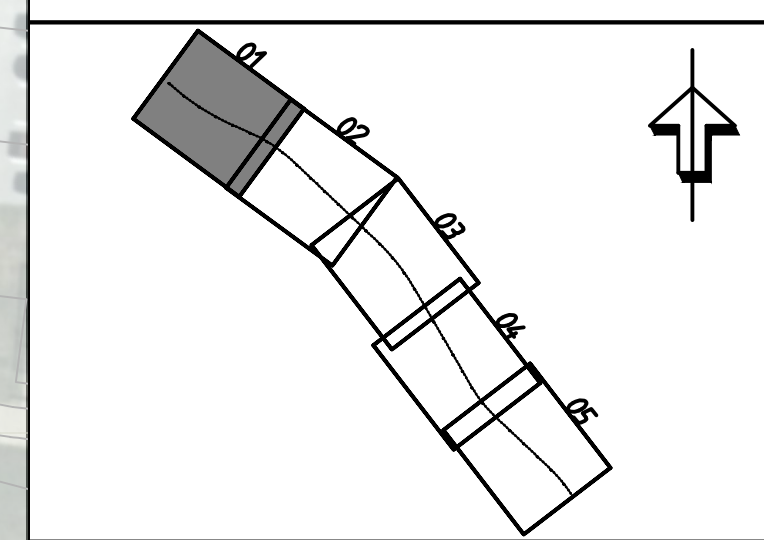

TYP AV PLAN **VÄGPLAN**

GRANSKNINGSSTATUS / SYFTE

HANDLINGSTYP **GRANSKNINGSHANDLING**

DATEM 2023-09-05 LEVERANS / ÄNDRINGS-PM

OBJEKT **CENTRUMÅTGÄRDER SÖRÅKER, VÄG 684**

DELOMRÅDE / BANDEL V684

ANLÄGGNINGSDIAGRAM GC-VÄG

OBJEKTNUMMER / KM 173278 KONSTRUKTIONNUMMER

BESTÄLLARE LEVERANTÖR

**TRAFIKVERKET**

SKAPAD AV **H.FORSBERG** UPPDRAGSNUMMER 30024864

GRANSKAD AV **M.ÅHLANDER** AVDELNING

RITNINGSTYP **PLAN**

TEKNIKOMRÅDE / INNEHÅLL **VÄGUTFORMNING OCH TRAFIK**


BESKRIVNING **KM 0/000-0/300**

**ILLUSTRATIONSKARTA**

SKALA 1:500 FÖRMLAT A1 FÖRVALTNINGSNUMMER

RITNINGNUMMER 7 01 T 02 01 BLAD NÄSTA BLAD BET



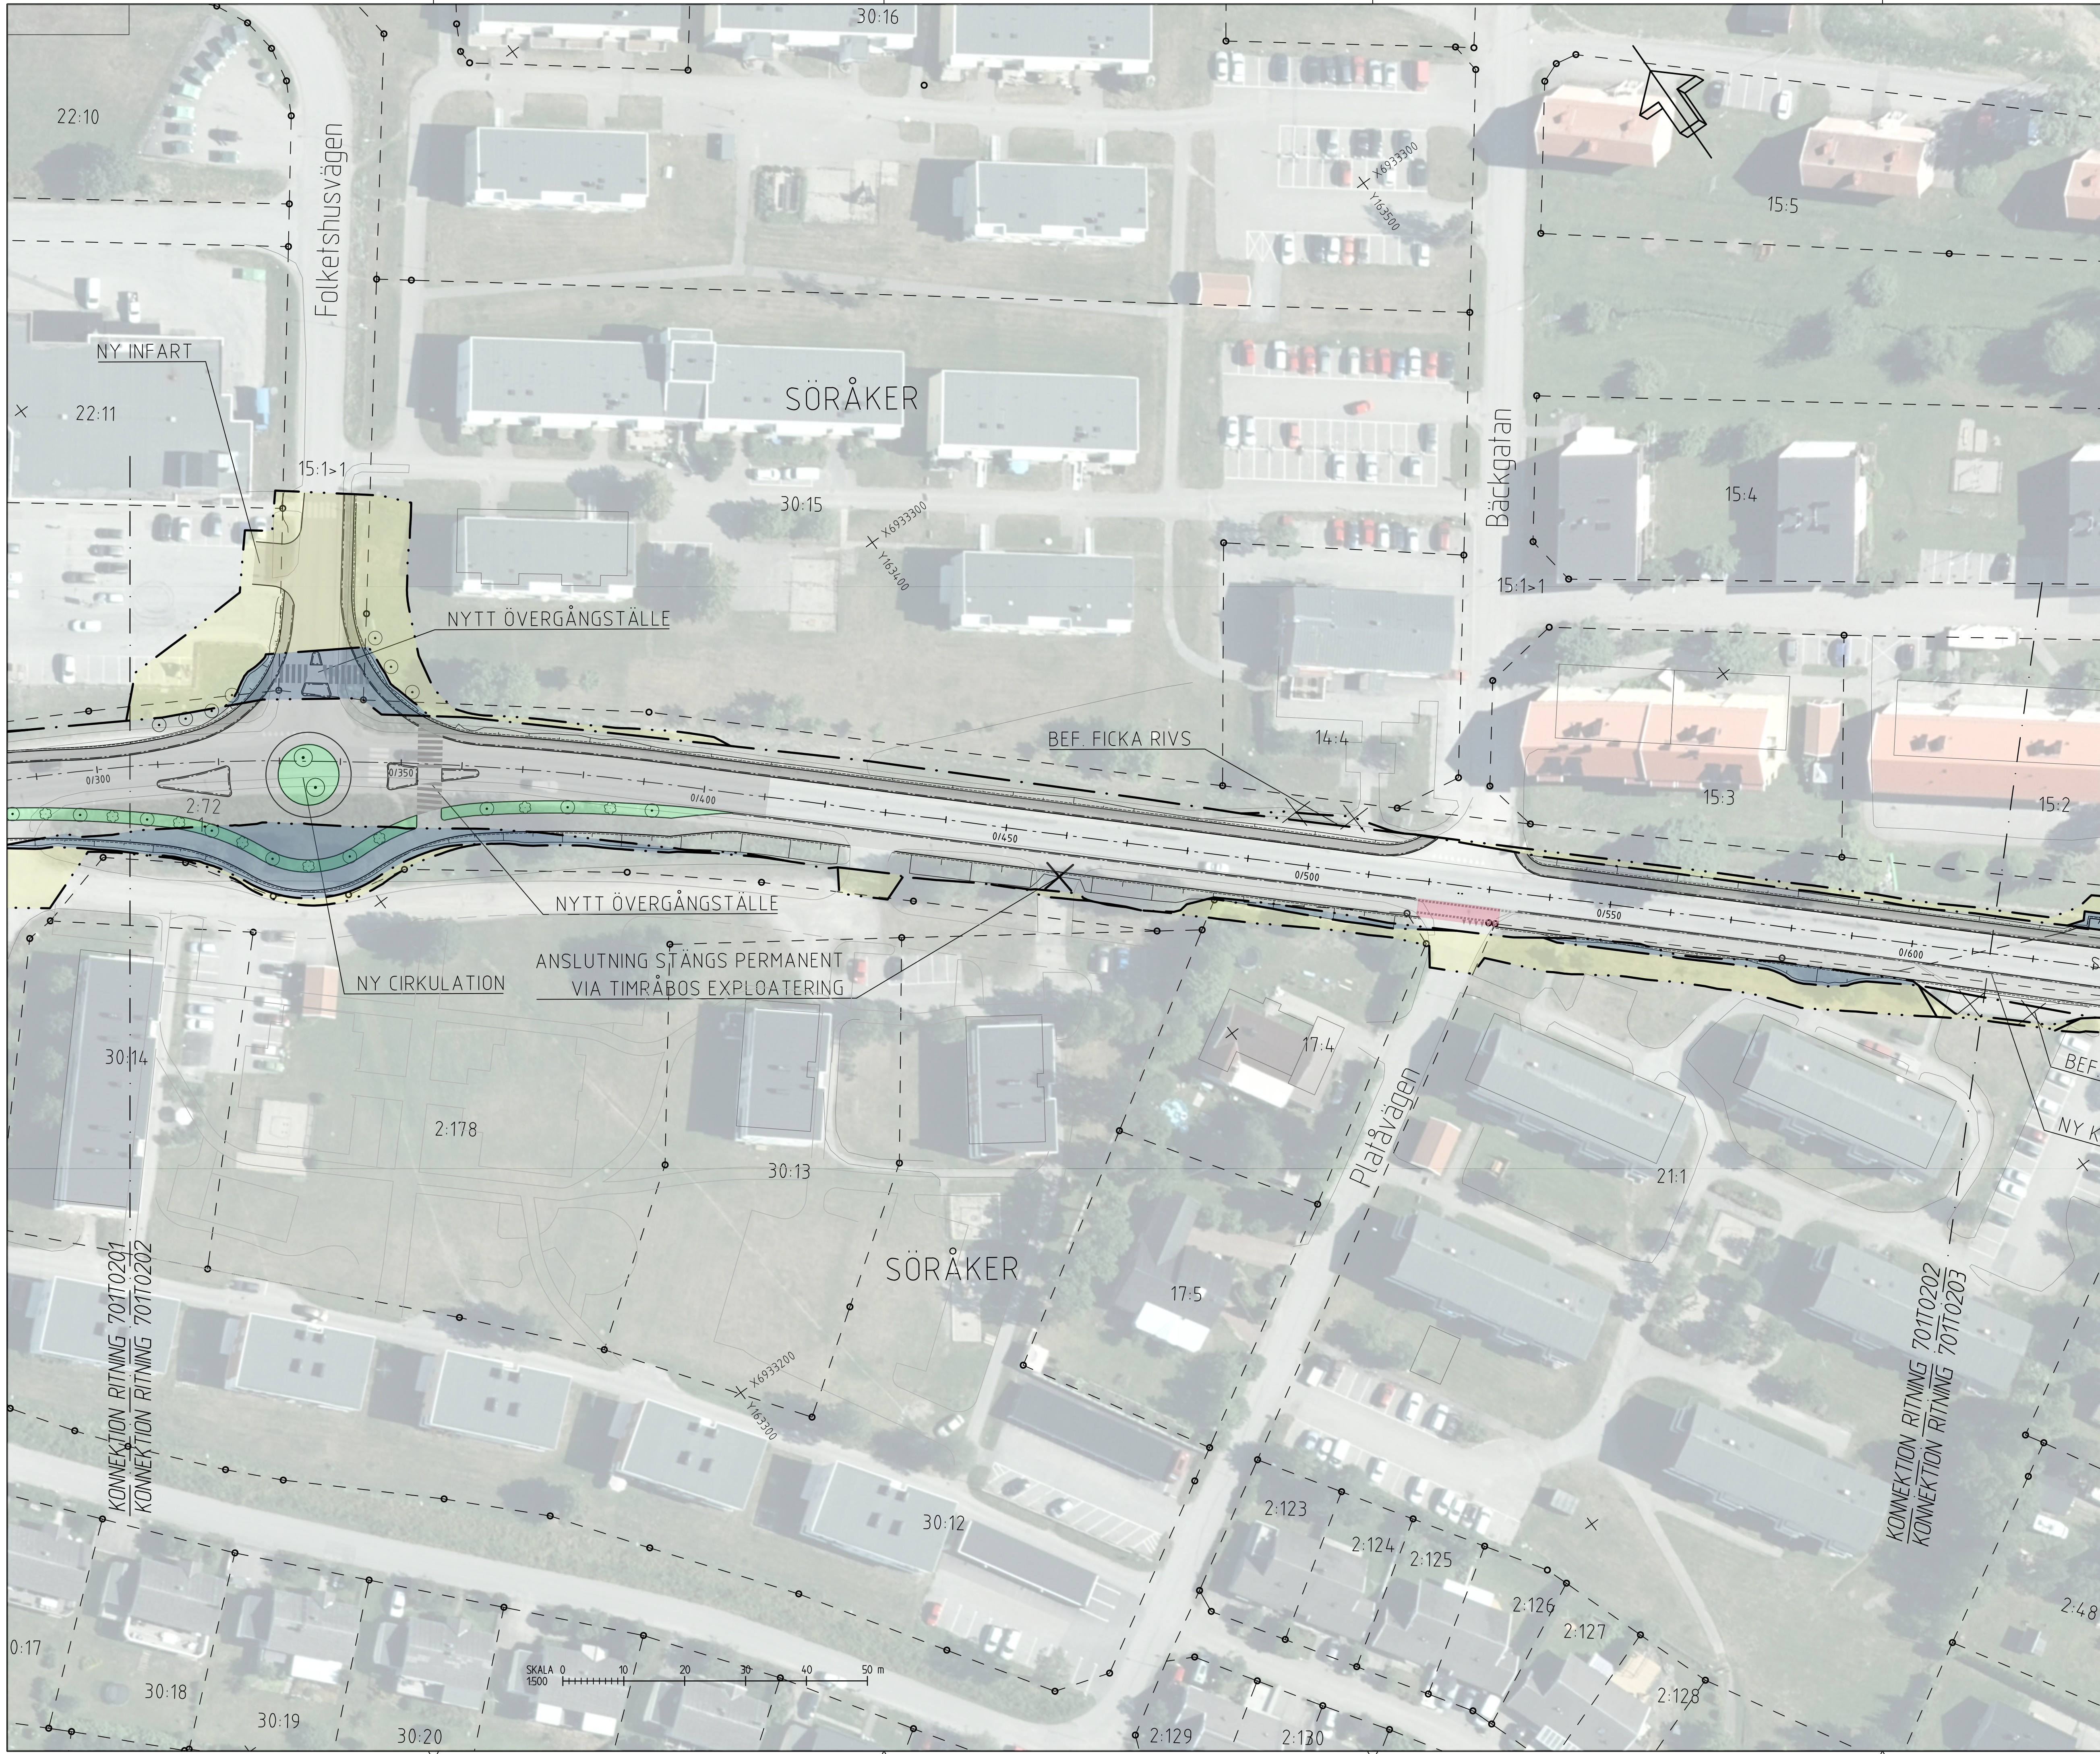

**KOORDINATSYSTEM**  
 SYSTEM I PLAN : SWEREF99 17 15  
 SYSTEM I HÖJD : RH2000

**TECKENFÖRKLARING**  
**MARKANSPRÅK**

- GRÄNS FÖR VÄGOMRÅDE
- AVGRÄNSNING MELLAN OLIKA TYPER AV MARKANSPRÅK
- NYTT VÄGOMRÅDE
- NYTT TILLFÄLLIG NYTTJÄNDERÄTT

**SÄRSKILDA BESLUT**


- INDRAGNING AV VÄG FRÅN ALLMÄNT UNDERHÅLL

**BEFINTLIGA FÖRHÅLLANDEN**

- 22:3 FASTIGHETSGRÄNS OCH FASTIGHETSBEDECKNING
- BEFINTLIG TRUMMA

**PROJEKTERAT**

- NY GC-VÄG
- NY GÅNGBANA
- NY GRÖNREMSA
- JUSTERING CENTRUMVÄGEN
- KONTRASTERANDE ASFALT
- VÄGLINJE MED LÄNGDMÄTNING
- GC-VÄG
- NY DAGVATTENVATTENLEDNING MED GALLERBRUNN
- ANSLUTNING SOM STÄNGS
- NY ANSLUTNING
- NY VAGKANT
- NY KANTSTEN
- NY SLÄNT
- NY VÄGMÄLNING
- TRÄD & BUSKAR

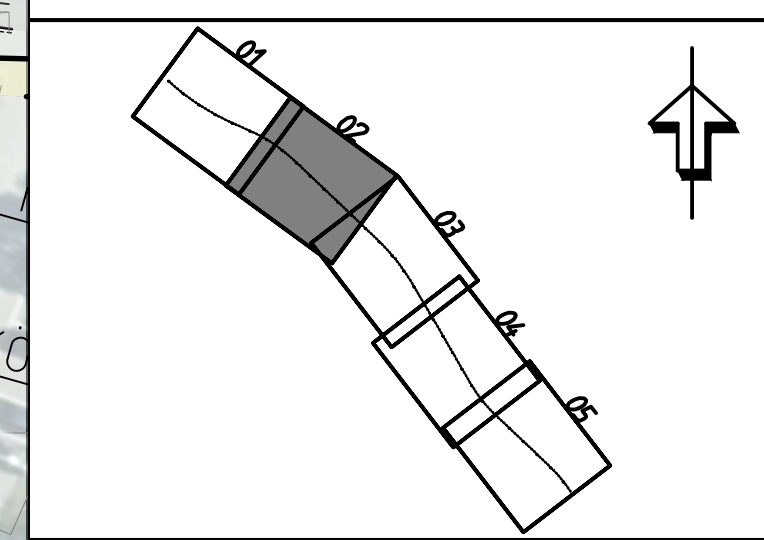

**TYP AV PLAN** **VÄGPLAN**

**GRANSKNINGSSTATUS / SYFTE**

**HANDLINGSTYP** **GRANSKNINGSHANDLING**

**DATUM** 2023-09-05 **LEVERANS / ÄNDRINGS-PM**

**OBJEKT** **CENTRUMÅTGÄRDER SÖRÅKER, VÄG 684**

**DELOMRÅDE / BANDEL** V684

**ANLÄGGNINGSDJEL** GC-VÄG

**OBJEKTNUMMER / KM** 173278 **KONSTRUKTIONNUMMER**

**BESTÄLLARE** TRAFIKVERKET **LEVERANTÖR**

**SKAPAD AV** H.FORSBERG **UPPRAGSNUMMER** 30024864

**GRANSKAD AV** M.ÅHLANDER **ÄNDRING**

**RITNINGSTYP** PLAN

**TEKNIKOMRÅDE / INNEHÅLL** VÄGUTFORMNING OCH TRAFIK


**BESKRIVNING** KM 0/300 - 0/620

**ILLUSTRATIONSKARTA**

**SKALA** 1:500 **FORMAT** A1 **FÖRVALTNINGSNUMMER**

**RITNINGSNUMMER** 7 01 T 02 02 **BLAD** **NÄSTA BLAD** **BET**



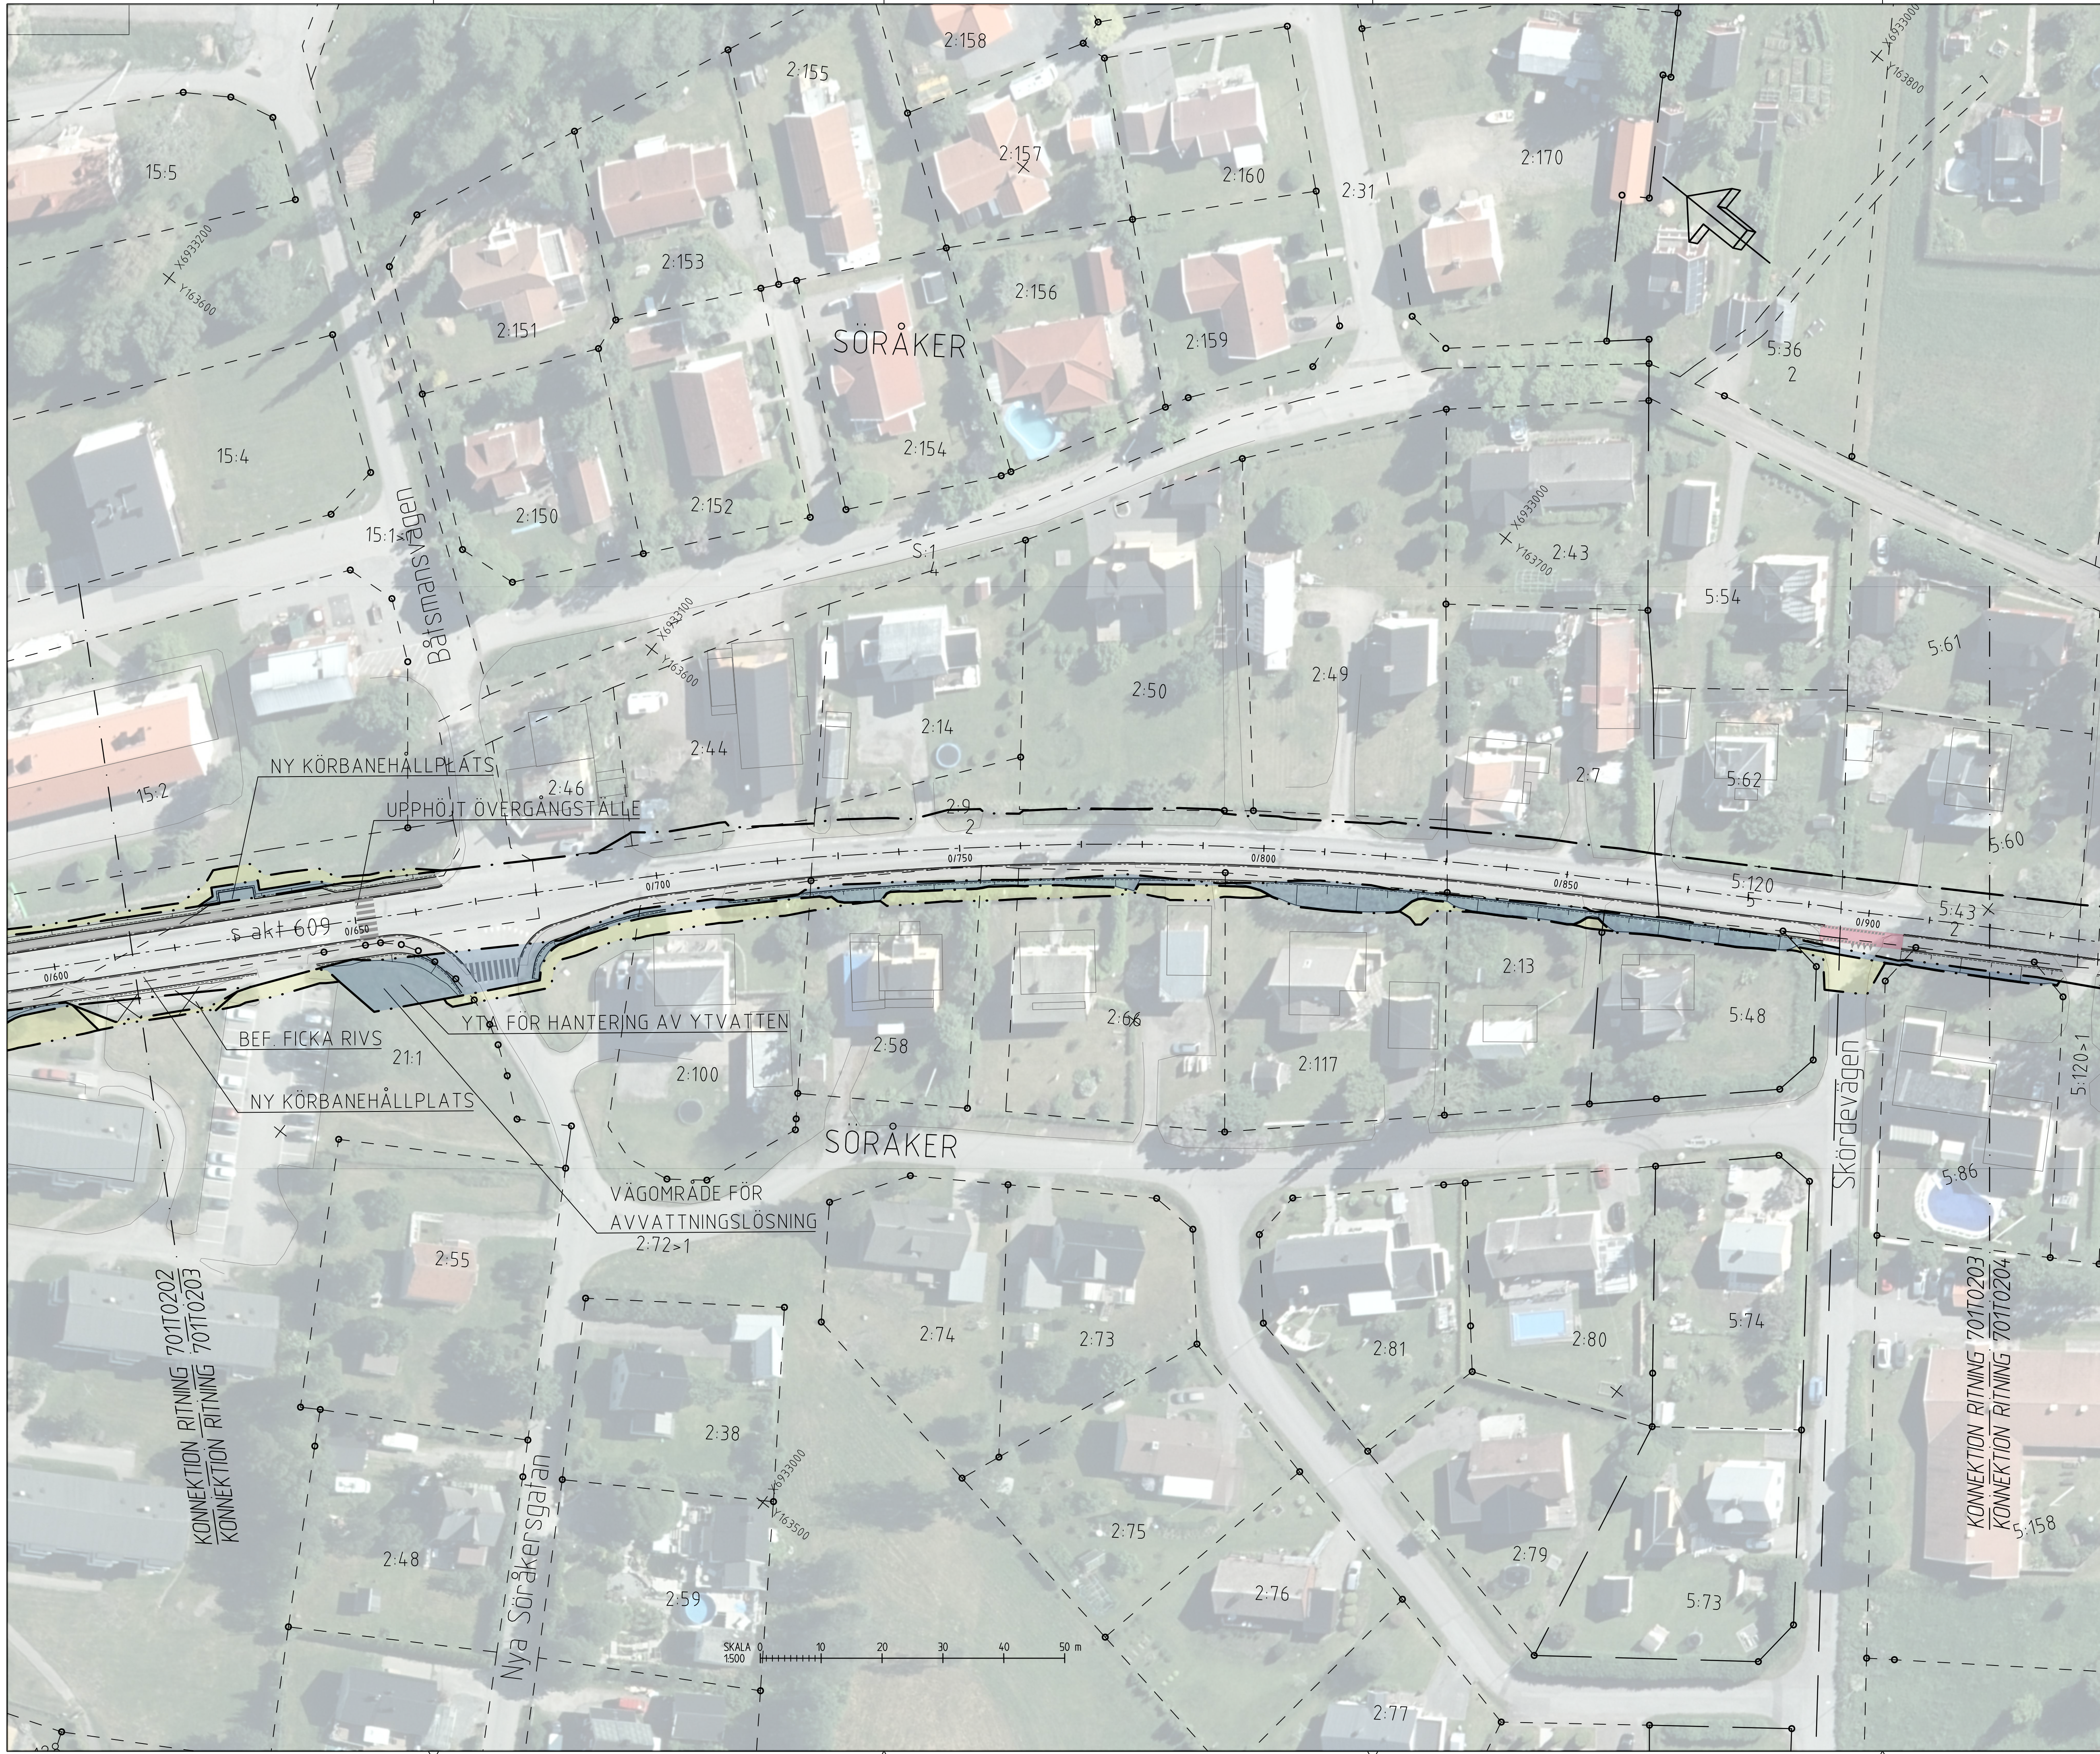

**KOORDINATSYSTEM**  
 SYSTEM I PLAN : SWEREF99 17 15  
 SYSTEM I HÖJD : RH2000

**TECKENFÖRKLARING**

**MARKANSPRÅK**

- GRÄNS FÖR VÄGOMRÅDE
- AVGRÄNSNING MELLAN OLIKA TYPER AV MARKANSPRÅK
- NYTT VÄGOMRÅDE
- NYTT TILLFÄLLIG NYTTJANDERÄTT

**SÄRSKILDA BESLUT**


- INDRAGNING AV VÄG FRÅN ALLMÄNT UNDERHÅLL

**BEFINTLIGA FÖRHÅLLANDEN**

- 22:3 FASTIGHETSGRÄNS OCH FASTIGHETSBECKENNING
- BEFINTLIG TRUMMA

**PROJEKTERAT**

- NY GC-VÄG
- NY GÅNGBANA
- NY GRÖNREMSA
- JUSTERING CENTRUMVÄGEN
- KONTRASTERANDE ASFALT
- VÄGLINJE MED LÄNGDMÄTNING
- GC-VÄG
- NY DAGVATTENVATTENLEDNING MED GALLERBRUNN
- ANSLUTNING SOM STÄNGS
- NY ANSLUTNING
- NY VAGKANT
- NY KANTSTEN
- NY SLÄNT
- NY VÄGMÄLNING
- TRÄD & BUSKAR

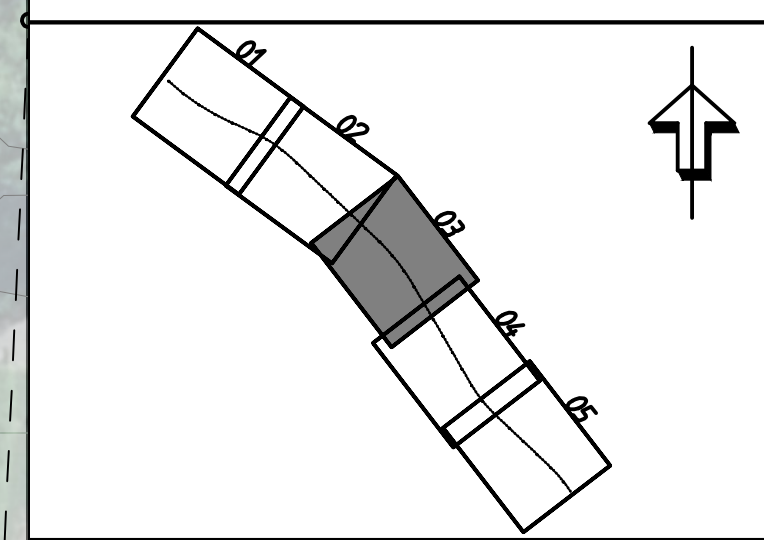

TYP AV PLAN			<b>VÄGPLAN</b>		
GRANSKNINGSSTATUS / SYFTE					
HANDLINGSTYP					
<b>GRANSKNINGSHANDLING</b>			LEVERANS / ÄNDRINGS-FM		
DATUM			2023-09-05		
OBJEKT					
<b>CENTRUMÅTGÄRDER SÖRÅKER, VÄG 684</b>					
DELOMRÅDE / BANDEL					
V684					
ANLÄGGNINGSDJEL					
GC-VÄG					
OBJEKTNUMMER / KM			KONSTRUKTIONNUMMER		
173278					
BESTÄLLARE			LEVERANTÖR		
TRAFIKVERKET					
SKAPAD AV			UPPRORGSNUMMER		
H.FORSBERG			30024864		
GODKÄND AV			AVDELNING		
M.ÅHLANDER					
RITNINGSTYP					
PLAN					
TEKNIKOMRÅDE / INNEHÅLL					
VÄGUTFORMNING OCH TRAFIK					
BESKRIVNING					
KM 0/620 - 0/920					
ILLUSTRATIONSKARTA					
SKALA		FORMAT		FÖRVALTNINGSNUMMER	
1:500		A1			
RITNINGNUMMER		BLAD		NÄSTA BLAD	
7 01 T 02 03				BET	





**KOORDINATSYSTEM**  
 SYSTEM I PLAN : SWEREF99 17 15  
 SYSTEM I HÖJD : RH2000

**TECKENFÖRKLARING**

**MARKANSPRÅK**

- GRÄNS FÖR VÄGOMRÅDE
- AVGRÄNSNING MELLAN OLKA TYPER AV MARKANSPRÅK
- NYTT VÄGOMRÅDE
- NYTT TILLFÄLLIG NYTTJÄNDERÄTT

**SÄRSKILDA BESLUT**


- INDRAGNING AV VÄG FRÅN ALLMÄNT UNDERHÅLL

**BEFINTLIGA FÖRHÅLLANDEN**

- 22:3 FASTIGHETSGRÄNS OCH FASTIGHETSBECKENNING
- BEFINTLIG TRUMMA

**PROJEKTERAT**

- NY GC-VÄG
- NY GÅNGBANA
- NY GRÖNREMSA
- JUSTERING CENTRUMVÄGEN
- KONTRASTERANDE ASFALT
- VÄGLINJE MED LÄNGDMÄTNING
- GC-VÄG
- NY DAGVATTENVATTENLEDNING MED GALLERBRUNN
- ANSLUTNING SOM STÄNGS
- NY ANSLUTNING
- NY VAGKANT
- NY KANTSTEN
- NY SLÄNT
- NY VÄGMÄLNING
- TRÄD & BUSKAR

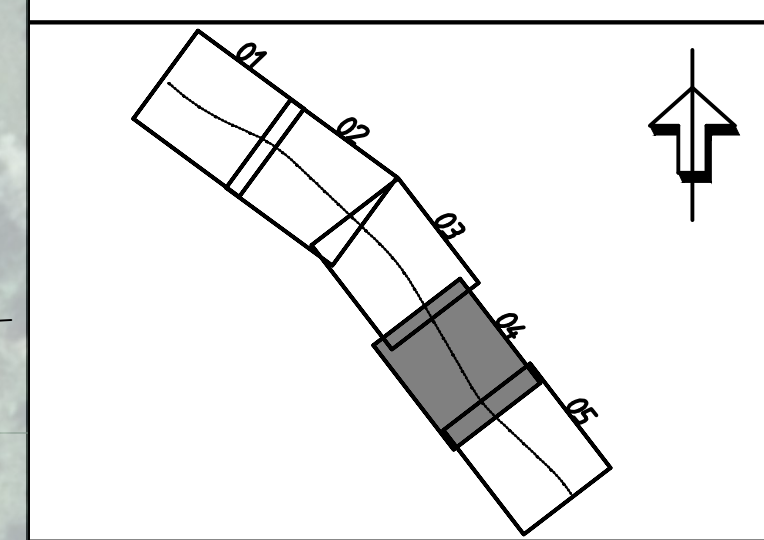

**TYP AV PLAN**  
**VÄGPLAN**

GRANSKNINGSSTATUS / SYFTE

**HANDLINGSTYP**  
**GRANSKNINGSHANDLING**

DATEM  
 2023-09-05

LEVERANS / ÄNDRINGS-PM

OBJEKT  
**CENTRUMÅTGÄRDER SÖRÅKER, VÄG 684**

DELOMRÅDE / BANDEL  
 V684

ANLÄGGNINGSDIAGRAM  
 GC-VÄG

OBJEKTNUMMER / KM  
 173278

KONSTRUKTIONNUMMER

BESTÄLLARE  
**TRAFIKVERKET**

LEVERANTÖR

SKAPAD AV  
**H.FORSBERG**

UPPRAGSNUMMER  
 30024864

GOVKÄND AV  
**M.ÅHLANDER**

AVDELNING

RITNINGSTYP  
**PLAN**

TEKNIKOMRÅDE / INNEHÅLL  
**VÄGUTFORMNING OCH TRAFIK**

BESKRIVNING  
 KM 0/920 - 1/220

**ILLUSTRATIONSKARTA**

SKALA  
 1:500

FORMAT  
 A1

FÖRVALTNINGSNUMMER

RITNINGSNUMMER  
 7 01 T 02 04

BLAD

NÄSTA BLAD

BET





**KOORDINATSYSTEM**  
 SYSTEM I PLAN : SWEREF99 17 15  
 SYSTEM I HÖJD : RH2000

**TECKENFÖRKLARING**

**MARKANSPRÅK**

- GRÄNS FÖR VÄGOMRÅDE
- AVGRÄNSNING MELLAN OLIKA TYPER AV MARKANSPRÅK
- NYTT VÄGOMRÅDE
- NYTT TILFÄLLIG NYTTJÄNDERÄTT

**SÄRSKILDA BESLUT**


- INDRAGNING AV VÄG FRÅN ALLMÄNT UNDERHÅLL

**BEFINTLIGA FÖRHÅLLANDEN**

- 22:3 FASTIGHETSGRÄNS OCH FASTIGHETSBECKENNING
- BEFINTLIG TRUMMA

**PROJEKTERAT**

- NY GC-VÄG
- NY GÅNGBANA
- NY GRÖNREMSA
- JUSTERING CENTRUMVÄGEN
- KONTRASTERANDE ASFALT
- VÄGLINJE MED LÄNGDMÄTNING
- GC-VÄG
- NY DAGVATTENVATTENLEDNING MED GALLERBRUNN
- ANSLUTNING SOM STÄNGS
- NY ANSLUTNING
- NY VAGKANT
- NY KANTSTEN
- NY SLÄNT
- NY VÄGMÄLNING
- TRÄD & BUSKAR

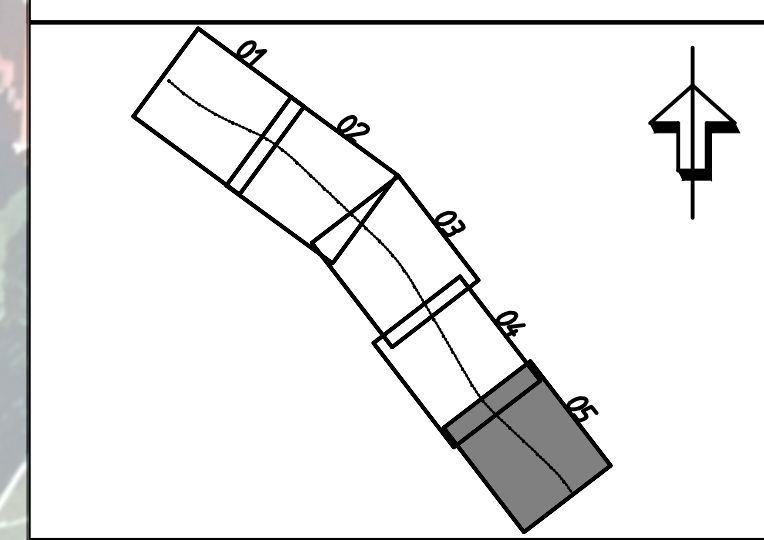

TYP AV PLAN **VÄGPLAN**

GRÄNSKNINGSSTATUS / SYFTE

HANDLINGSTYP **GRÄNSKNINGSHANDLING**

LEVERANS / ÄNDRINGS-PM

DATEM 2023-09-05

SUBJEKT **CENTRUMÅTGÄRDER SÖRÅKER, VÄG 684**

DELOMRÅDE / BANDEL **V684**

ANLÄGGNINGSDIEL **GC-VÄG**

OBJEKTNUMMER / KM 173278

KONSTRUKTIONSNUMMER

BESTÄLLARE

LEVERANTÖR

**TRAFIKVERKET**

SKAPAD AV **H.FORSBERG**

UPPRAGSNUMMER **30024864**

GRANSKAD AV **M.ÅHLANDER**

ÄNDRING

RITNINGSTYP **PLAN**

TEKNIKOMRÅDE / INNEHÅLL **VÄGUTFORMNING OCH TRAFIK**

BESKRIVNING **KM 1/220 - 1/520**

**ILLUSTRATIONSKARTA**

SKALA **1:500**

FORMAT **A1**

FÖRVALTNINGSNUMMER

RITNINGSNUMMER **7 01 T 02 05**

BLAD

NÄSTA BLAD

BET

