




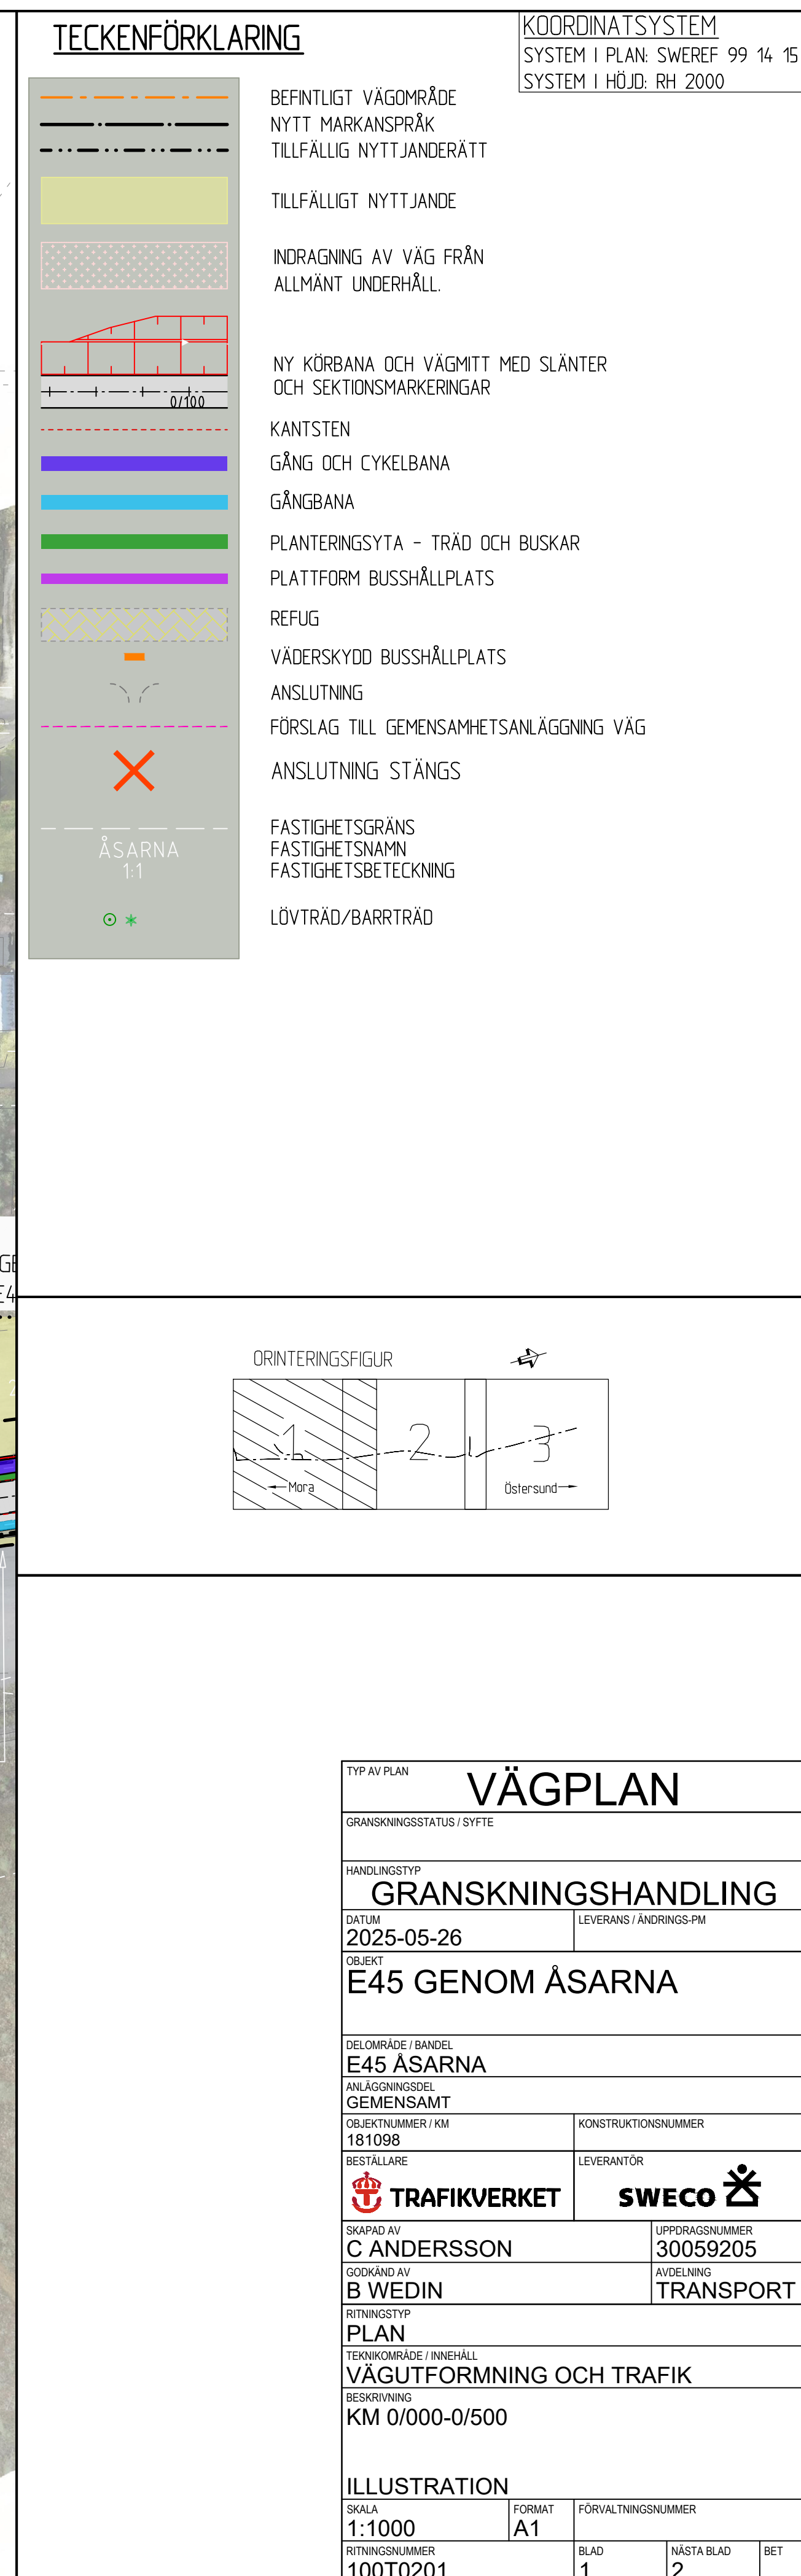

TECKENFÖRKLARING

- BEFINTLIGT VÄGOMRÅDE
- NYTT MARKANSPRÅK
- TILLFÄLLIG NYTTJANDERÄTT
- TILLFÄLLIGT NYTTJANDE
- INDRAGNING AV VÄG FRÅN ALLMÄNT UNDERHÅLL
- NY KÖRBANA OCH VÄGMITT MED SLÄNTER OCH SEKTIONSMARKERINGAR
- KANTSTEN
- GÅNG OCH CYKELBANA
- GÅNGBANA
- PLANTERINGSYTA - TRÄD OCH BUSKAR
- PLATTFORM BUSSHÅLLPLATS
- REFUG
- VÄDERSKYDD BUSSHÅLLPLATS
- ANSLUTNING
- FÖRSLAG TILL GEMENSAMHETSANLÄGGNING VÄG
- ANSLUTNING STÅNGS
- FASTIGHETSGRÄNS
- FASTIGHETSNUM
- FASTIGHETSBECKENNING
- LÖVTRÄD/BARRTRÄD


KOORDINATSYSTEM

SYSTEM I PLAN: SWEREF 99 14 15
SYSTEM I HÖJD: RH 2000

ORIENTERINGSGRUPP

1 2 3
Mora Östersund

TYP AV PLAN		VÄGPLAN	
GRANSKNINGSSTATUS / SYFTE			
HANDLINGSTYP		GRANSKNINGSHANDLING	
DATUM	2025-05-26	LEVERANS / INDRAGNING	
OBJEKT	E45 GENOM ÅSARNA		
DELOMRÅDE / BANDEL			
E45 ÅSARNA			
ANLÄGGNINGSDEL			
GEMENSAMT			
OBJEKTNUMMER / KM	181098	KONSTRUKTIONNUMMER	
BESTÄLLARE	TRAFIKVERKET	LEVERANTÖR	SWECO
SKAPAD AV	C ANDERSSON	UPPDRAGSGRUPP	30059205
GODKÄND AV	B WEDIN	AVDELNING	TRANSPORT
RITNINGSTYP			
PLAN			
TEKNIKOMRÅDE / INNEHÅLL			
VÄGUTFORMNING OCH TRAFIK			
BESKRIVNING			
KM 0/500-1/000			
ILLUSTRATION			
SKALA	1:1000	FORMAT	A1
RITNINGSGRUPP	100T0202	FÖRVALTNINGSNUMMER	
BLAD	2	NÄSTA BLAD	3
BET			

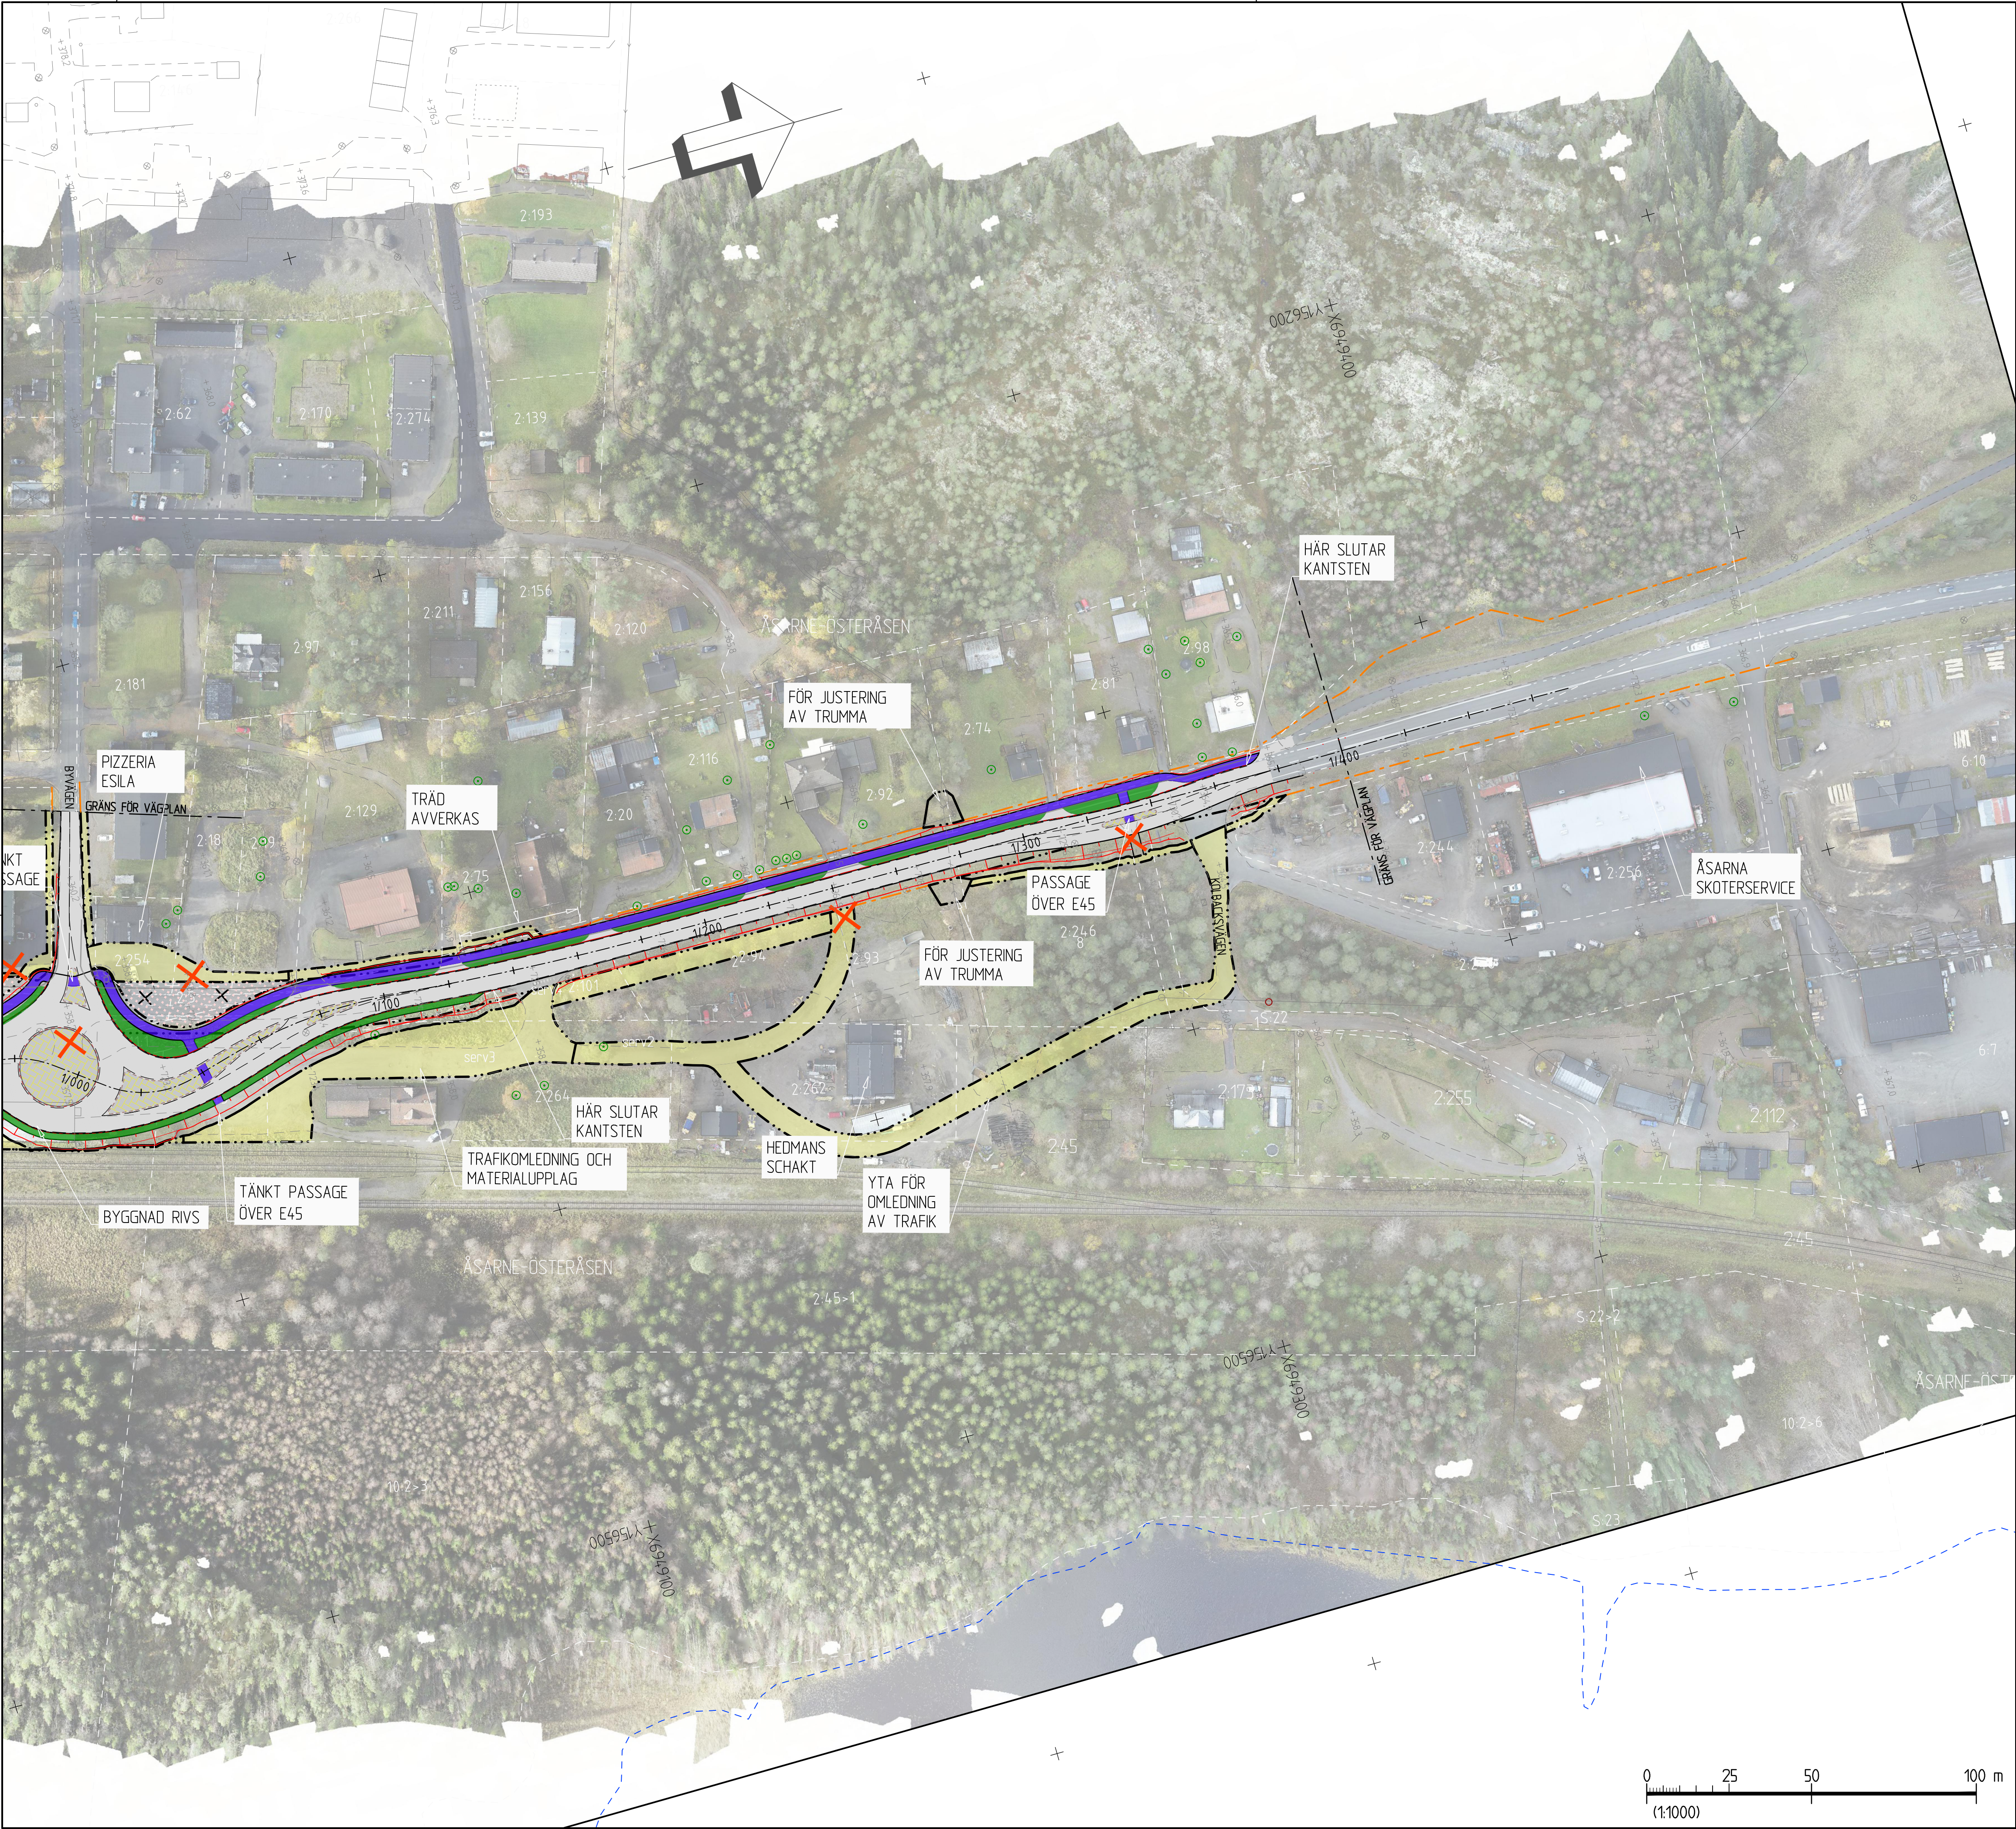

TECKENFÖRKLARING

	BEFINTLIGT VÄGOMRÅDE
	NYTT MARKANSPRÅK
	TILLFÄLLIG NYTTJANDERÄTT
	TILLFÄLLIGT NYTTJANDE
	INDRAGNING AV VÄG FRÅN ALLMÄNT UNDERHÅLL
	NY KÖRBANA OCH VÄGMITT MED SLÄNTER OCH SEKTIONSMARKERINGAR
	KANTSTEN
	GÅNG OCH CYKELBANA
	GÅNGBANA
	PLANTERINGSYTA - TRÄD OCH BUSKAR
	PLATTFORM BUSSHÅLLPLATS
	REFUG
	VÄDERSKYDD BUSHÅLLPLATS
	ANSLUTNING
	FÖRSLAG TILL GEMENSAMHETSANLÄGGNING VÄG
	ANSLUTNING STÅNGS
	FASTIGHETSGRÄNS
	FASTIGHETSNAMN
	FASTIGHETS BETECKNING
	LÖVTRÄD/BARRTRÄD

KOORDINATSYSTEM

SYSTEM I PLAN: SWEREF 99 14 15
SYSTEM I HÖJD: RH 2000

ORIENTERINGSGRÄNS

1 2 3
Mora Östersund

TYP AV PLAN		VÄGPLAN	
GRANSKNINGSSTATUS / SYFTE			
HANDLINGSTYP			
GRANSKNINGSHANDLING			
DATUM		LEVERANS / ÄNDRINGS-PM	
2025-05-26			
OBJEKT			
E45 GENOM ÅSARNA			
DELOMRÅDE / BANDEL			
E45 ÅSARNA			
ANLÄGGNINGSDEL			
GEMENSAMT			
OBJEKTNUMMER / KM		KONSTRUKTIONNUMMER	
181098			
BESTÄLLARE		LEVERANTÖR	
TRAFIKVERKET		SWECO	
SKAPAD AV		UPPDRAGSGENOMFÖRARE	
C ANDERSSON		30059205	
GODKÄND AV		AVDELNING	
B WEDIN		TRANSPORT	
RITNINGSTYP			
PLAN			
TEKNIKOMRÅDE / INNEHÅLL			
VÄGUTFORMNING OCH TRAFIK			
BESKRIVNING			
KM 1/000-1/400			
ILLUSTRATION			
SKALA	FORMAT	FÖRVALTNINGSNUMMER	
1:1000	A1		
RITNINGSNUMMER	BLAD	NÄSTA BLAD	BET
100T0203	3	-	