


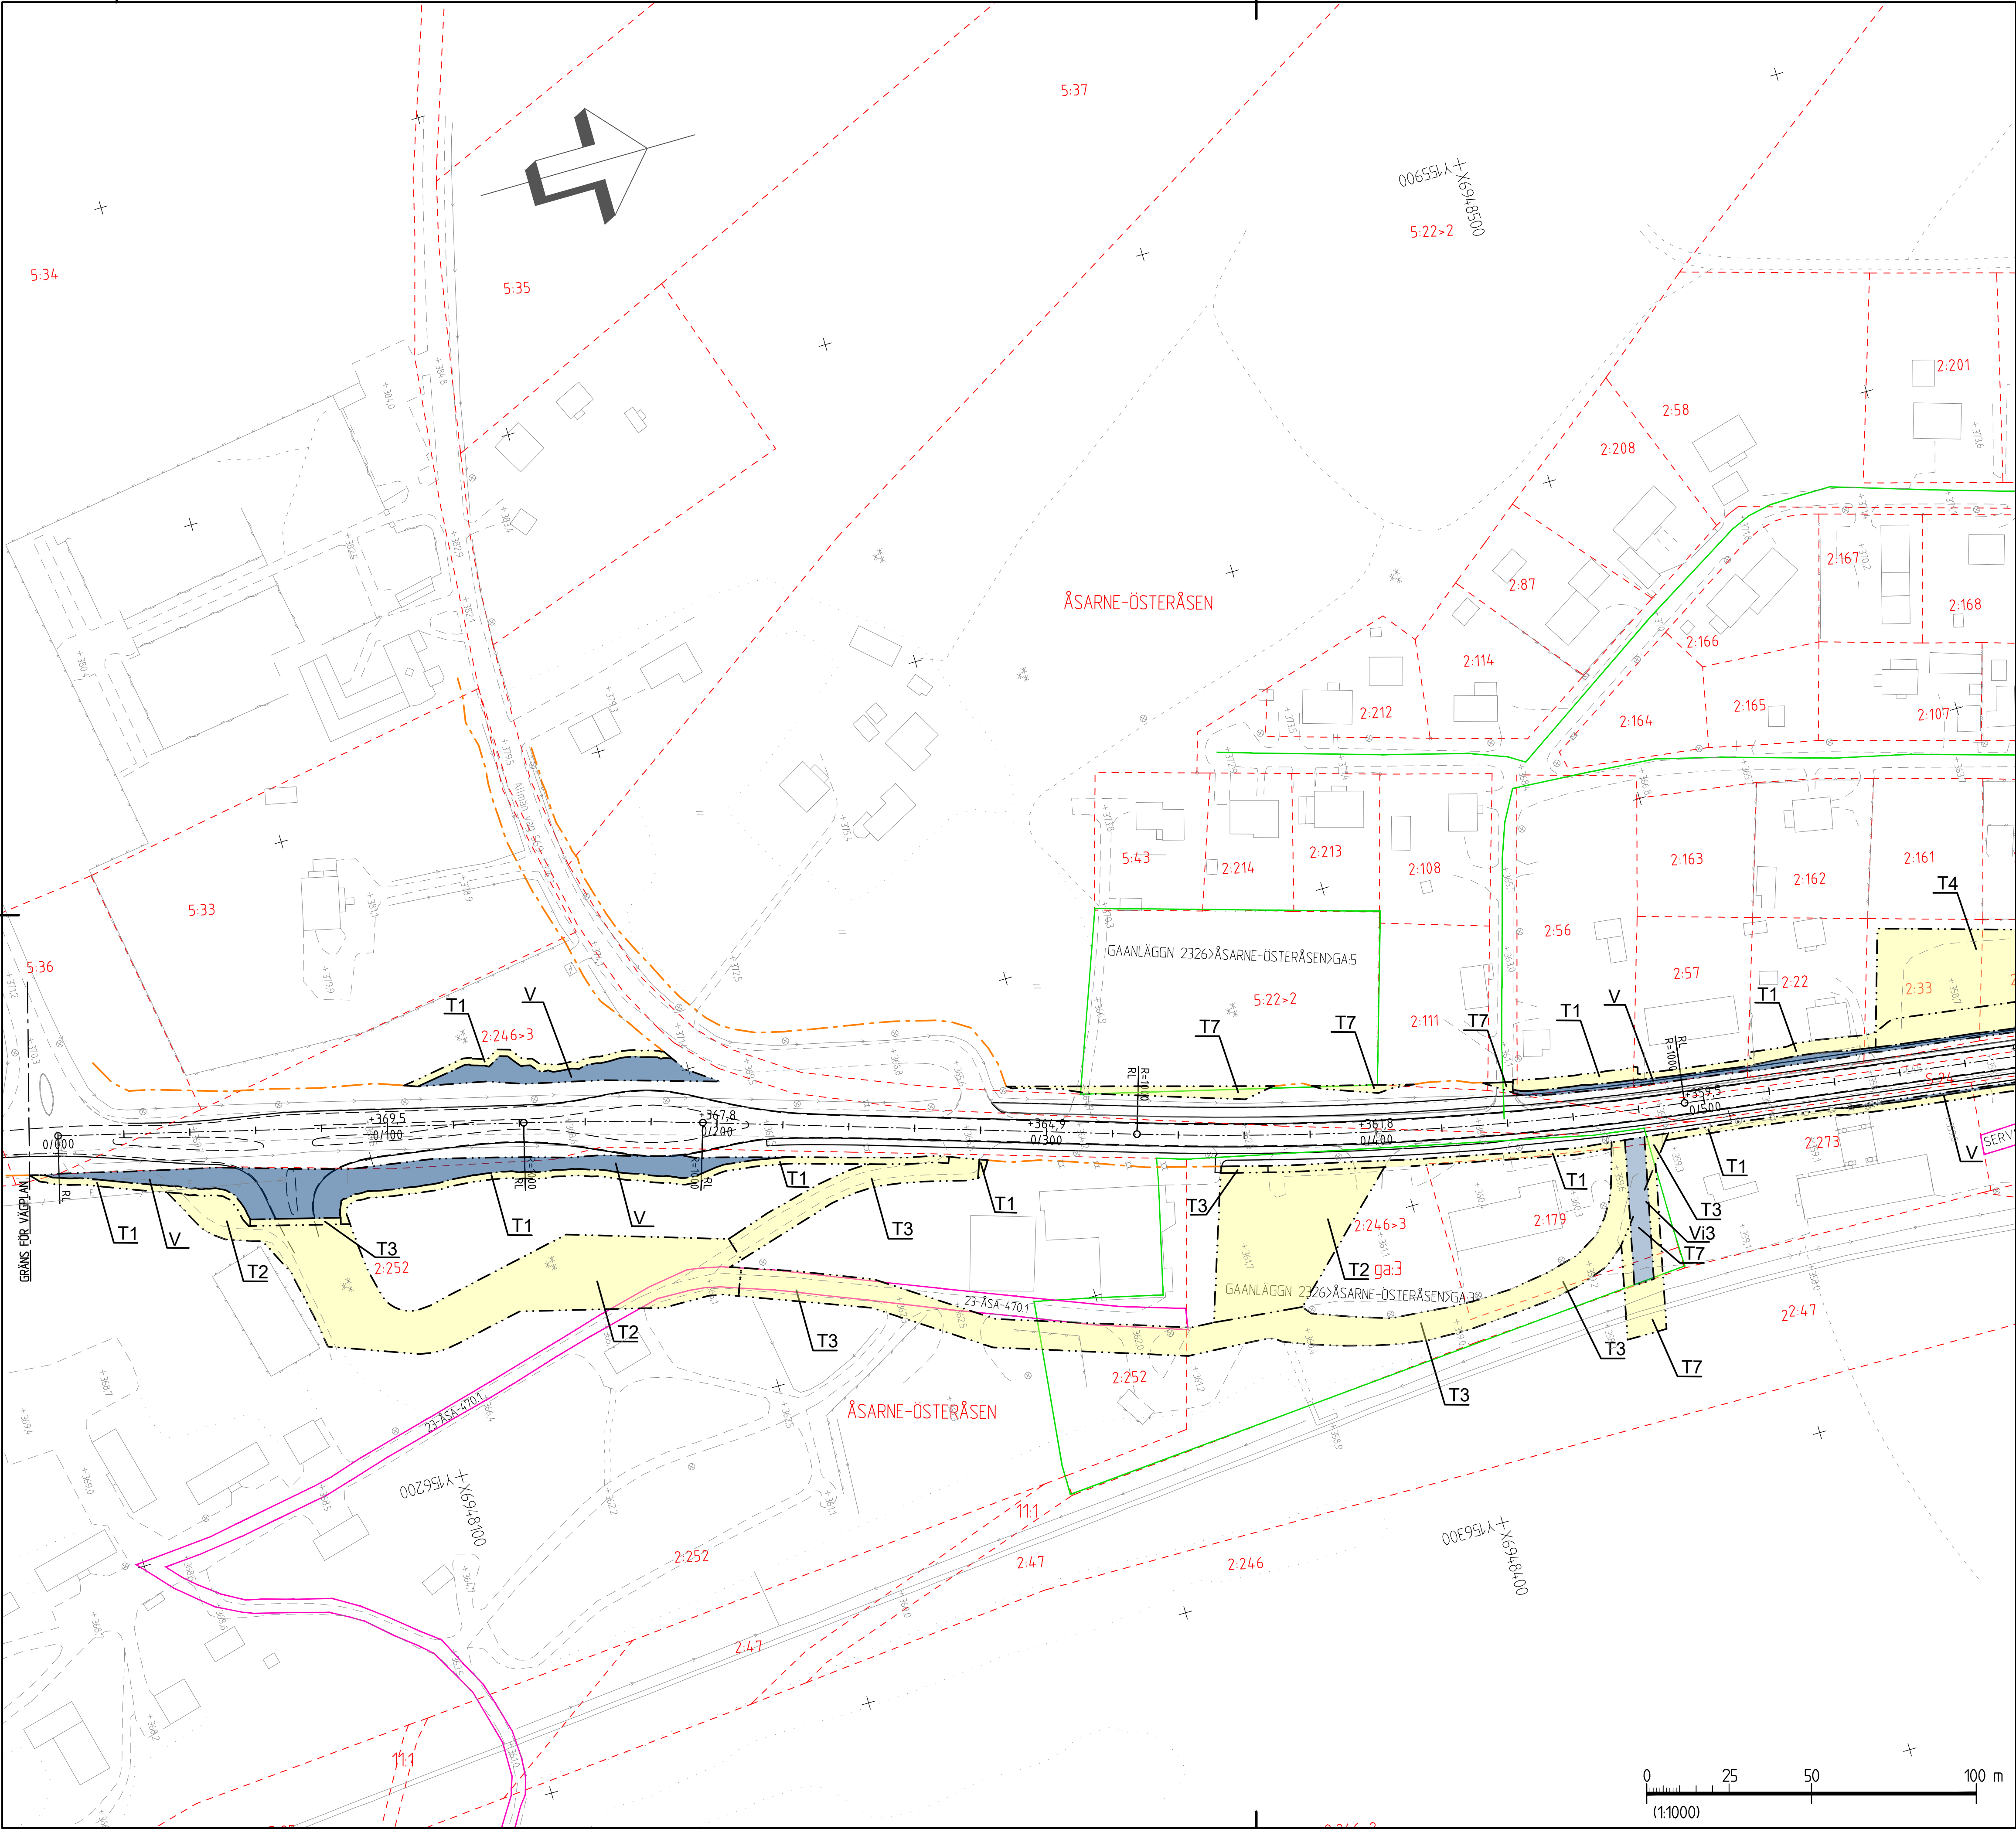

TECKENFÖRKLARING

NY VÄG/JUSTERAD-VÄG, VÄGBANEKANTER MED LÄNGDMÄTNING OCH HÖJDSÄTTNING.

MARKANSPRÅK

- V GRÄNS FÖR VÄGOMRÅDE
- Vi1 AVGRÄNSNING MELLAN OLIKA TYPER AV MARKANSPRÅK
- Vi2 BEFINTLIGT VÄGOMRÅDE
- Vi3 NYTT VÄGOMRÅDE MED VÄGRÄTT.
- NYTT VÄGOMRÅDE MED INSKRÄNKT VÄGRÄTT FÖR ANLÄGGANDE AV IN-UTLOPPSDIKE, SAMT FRAMTIDA UNDERHÅLL AV IN-UTLOPPSDIKE.
- NYTT VÄGOMRÅDE MED INSKRÄNKT VÄGRÄTT FÖR ANLÄGGANDE AV STÖDMUR, SAMT FRAMTIDA UNDERHÅLL AV STÖDMUR OCH SKYDDSRÄCKE.
- NYTT VÄGOMRÅDE MED INSKRÄNKT VÄGRÄTT FÖR ANLÄGGANDE AV DAGVATTENLEDNING, SAMT FRAMTIDA UNDERHÅLL AV LEDNING.

TILLFÄLLIG NYTTJÄNDERÄTT

SÄMLIGA YTÖR GÄLLER UNDER BYGGTIDEN, DÖCK LÄNGST TILL OCH MED 3 MÅNADER EFTER GODKÄND SLUTBESKUTNING

- T1 FÖR TILLFÄLLIGT MASSUPPLAG
- T2 FÖR TILLFÄLLIG FÖRBILDNING AV ALLMÄN TRAFIK SAMT MATERIALUPPLAG.
- T3 FÖR TILLFÄLLIG FÖRBILDNING AV ALLMÄN TRAFIK.
- T4 FÖR ETABLERINGSOMRÅDE OCH TILLFÄLLIGT MASSUPPLAG
- T5 FÖR RIVNING AV BYGGNAD.
- T6 FÖR FÄLLNING AV TRÄD.
- T7 FÖR BYTE AV DAGVATTENLEDNINGAR.

SÄRSKILDA BESLUT SOM TAS I SAMBAND MED VÄGPLAN

- X INDRAGNING AV VÄG FRÅN ALLMÄN UNDERHÅLL.

ÖVRIGA BETECKNINGAR PÅ PLANKARTOR

- GRÄNS TRAKTGRÄNS
- FASTIGHETSGRÄNS
- GÄLLNÄSKROKEN 2:4 TRAKTNAMN/FASTIGHETSBECKENING
- TRAKTNAMN GA-X SERVITUT
- LE XX-XXX-X GEMENSAMHETSANLÄGGNING
- LEDNINGSRÄTT

VERKSAMHETER/ÅTGÄRDER SOM UNDANTAS FRÅN FÖRBUD ENLIGT MILJÖBALKEN

- STRANDSKYDDSRÅDE.
- GENERELLT BIOTOPSKYDD

FÖRBUDEN SOM AVSER VERKSAMHET ELLER ÅTGÄRDER INOM GENERELLT BIOTOPSKYDDSRÅDE (7:11 2 ST. MB) GÄLLER INTE BYGGANDE AV VÄG.

FÖRBUDEN ENLIG 9:7-15 I MILJÖBALKEN GÄLLER INTE VID BYGGANDE AV ALLMÄN VÄG OCH JÄRNVÄG.


SKYDDIGHETEN ATT GÖRA ANMÄLAN FÖR SAMRÄD ENLIGT 12:6 I MILJÖBALKEN GÄLLER INTE FÖR DE VERKSAMHETER OCH ÅTGÄRDER SOM BEHOVS FÖR ATT BYGGA VÄGEN OCH SOM FASTSTÄLLS OCH INGÅR I VÄGOMRÅDE FÖR ALLMÄN VÄG ELLER OMRÅDE FÖR TILLFÄLLIG NYTTJÄNDERÄTT


UNDANTAGEN GÄLLER HELA PLANEN.

NY BELYSNING FÖRESLÅS UTMED HELA STRÄCKAN KM 0/000-1/400

ORINTERINGSFIGUR

TYP AV PLAN		VÄGPLAN	
GRANSKNINGSSTATUS / SYFTE			
HANDLINGSTYP		GRANSKNINGSHANDLING	
DATUM	2025-05-26	LEVERANS / INDRAGNING	PM
OBJEKT			
E45 GENOM ÅSARNA			
DELOMRÅDE / BANDEL			
E45 ÅSARNA			
ANLÄGGNINGSDEL			
GEMENSAMT			
OBJEKTNUMMER / KM	181098	KONSTRUKTIONNUMMER	
BESTÄLLARE	TRAFIKVERKET	LEVERANTÖR	SWECO
SKAPAD AV	C ANDERSSON	UPPDRAGSGNUMMER	30059205
GODKÄND AV	B WEDIN	AVDELNING	TRANSPORT
RITNINGSTYP			
PLAN			
TEKNIKOMRÅDE / INNEHÅLL			
TEKNIKÖVERGRIPANDE			
BESKRIVNING			
KM 0/000-0/500			
PLANKARTA			
SKALA	1:1000	FORMAT	A1
RITNINGNUMMER	100C0201	FÖRVALTNINGSNUMMER	
BLAD	1	NÄSTA BLAD	2
BET			

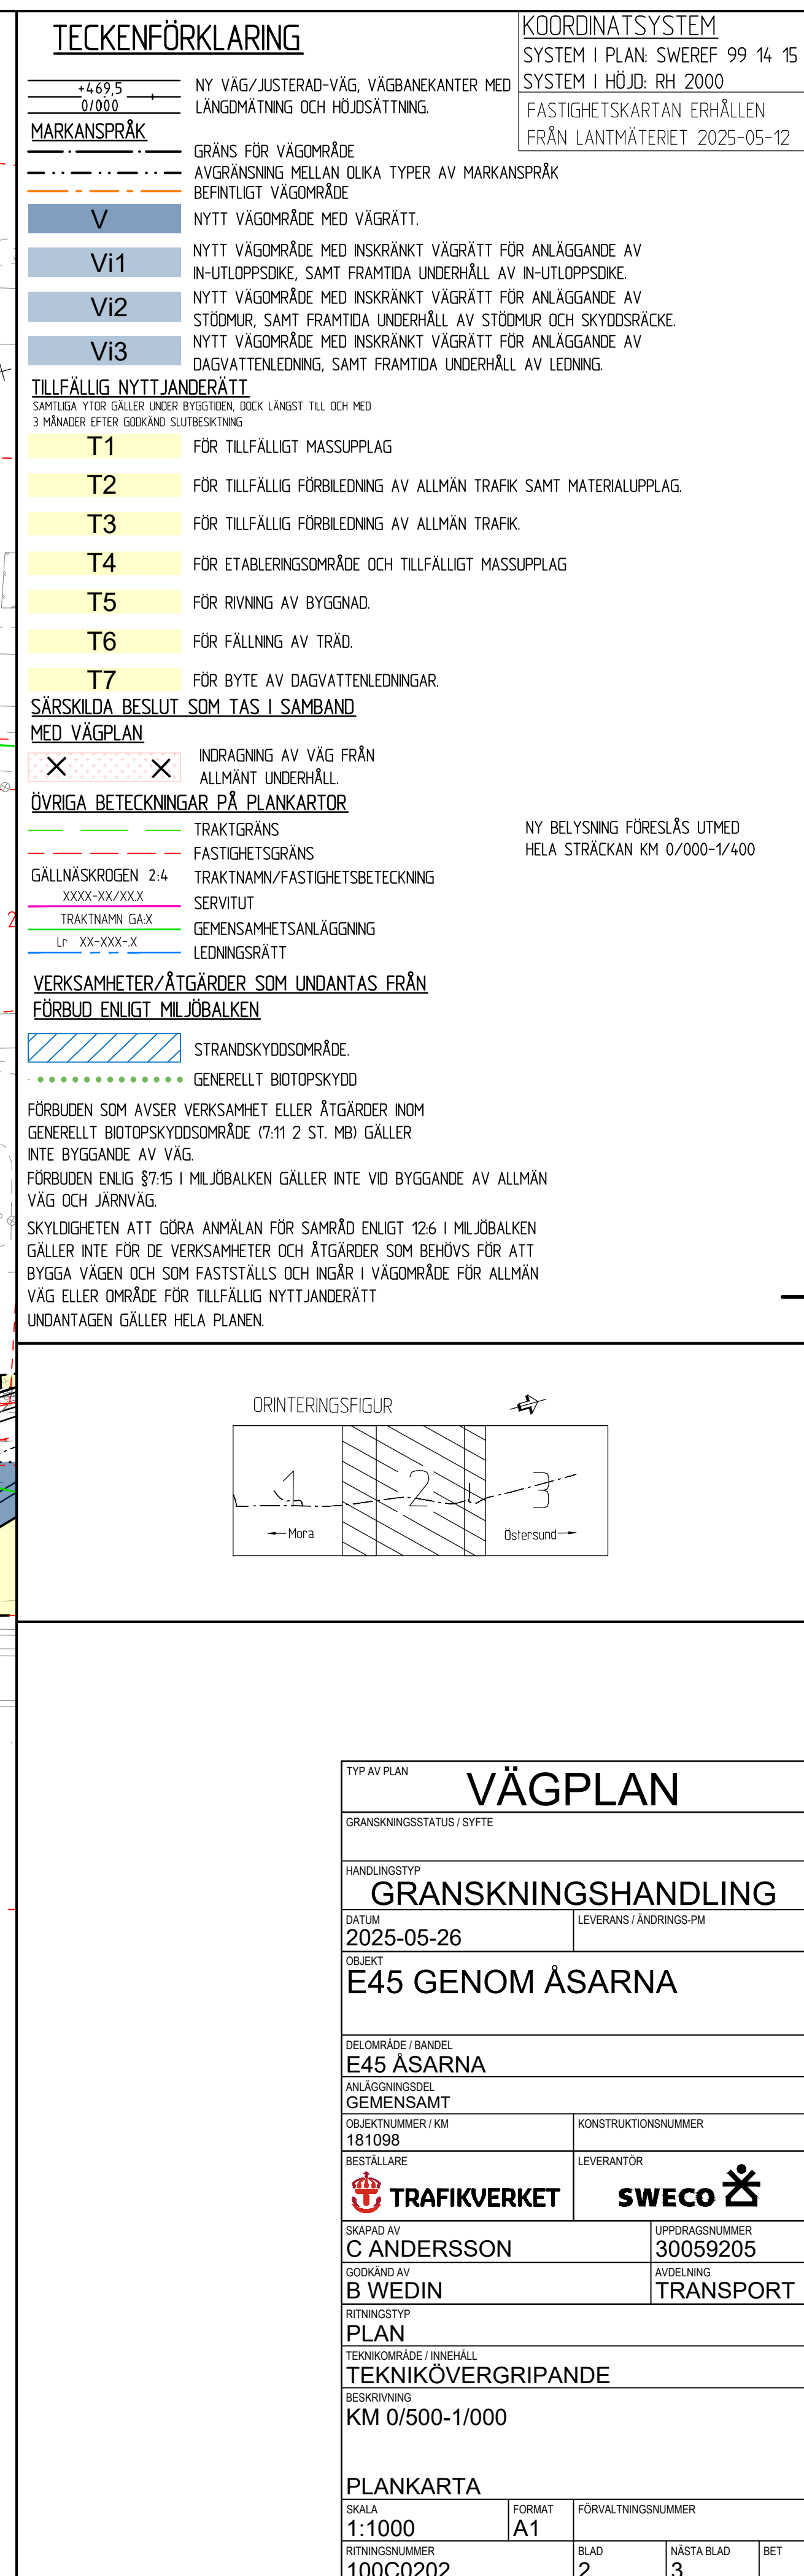

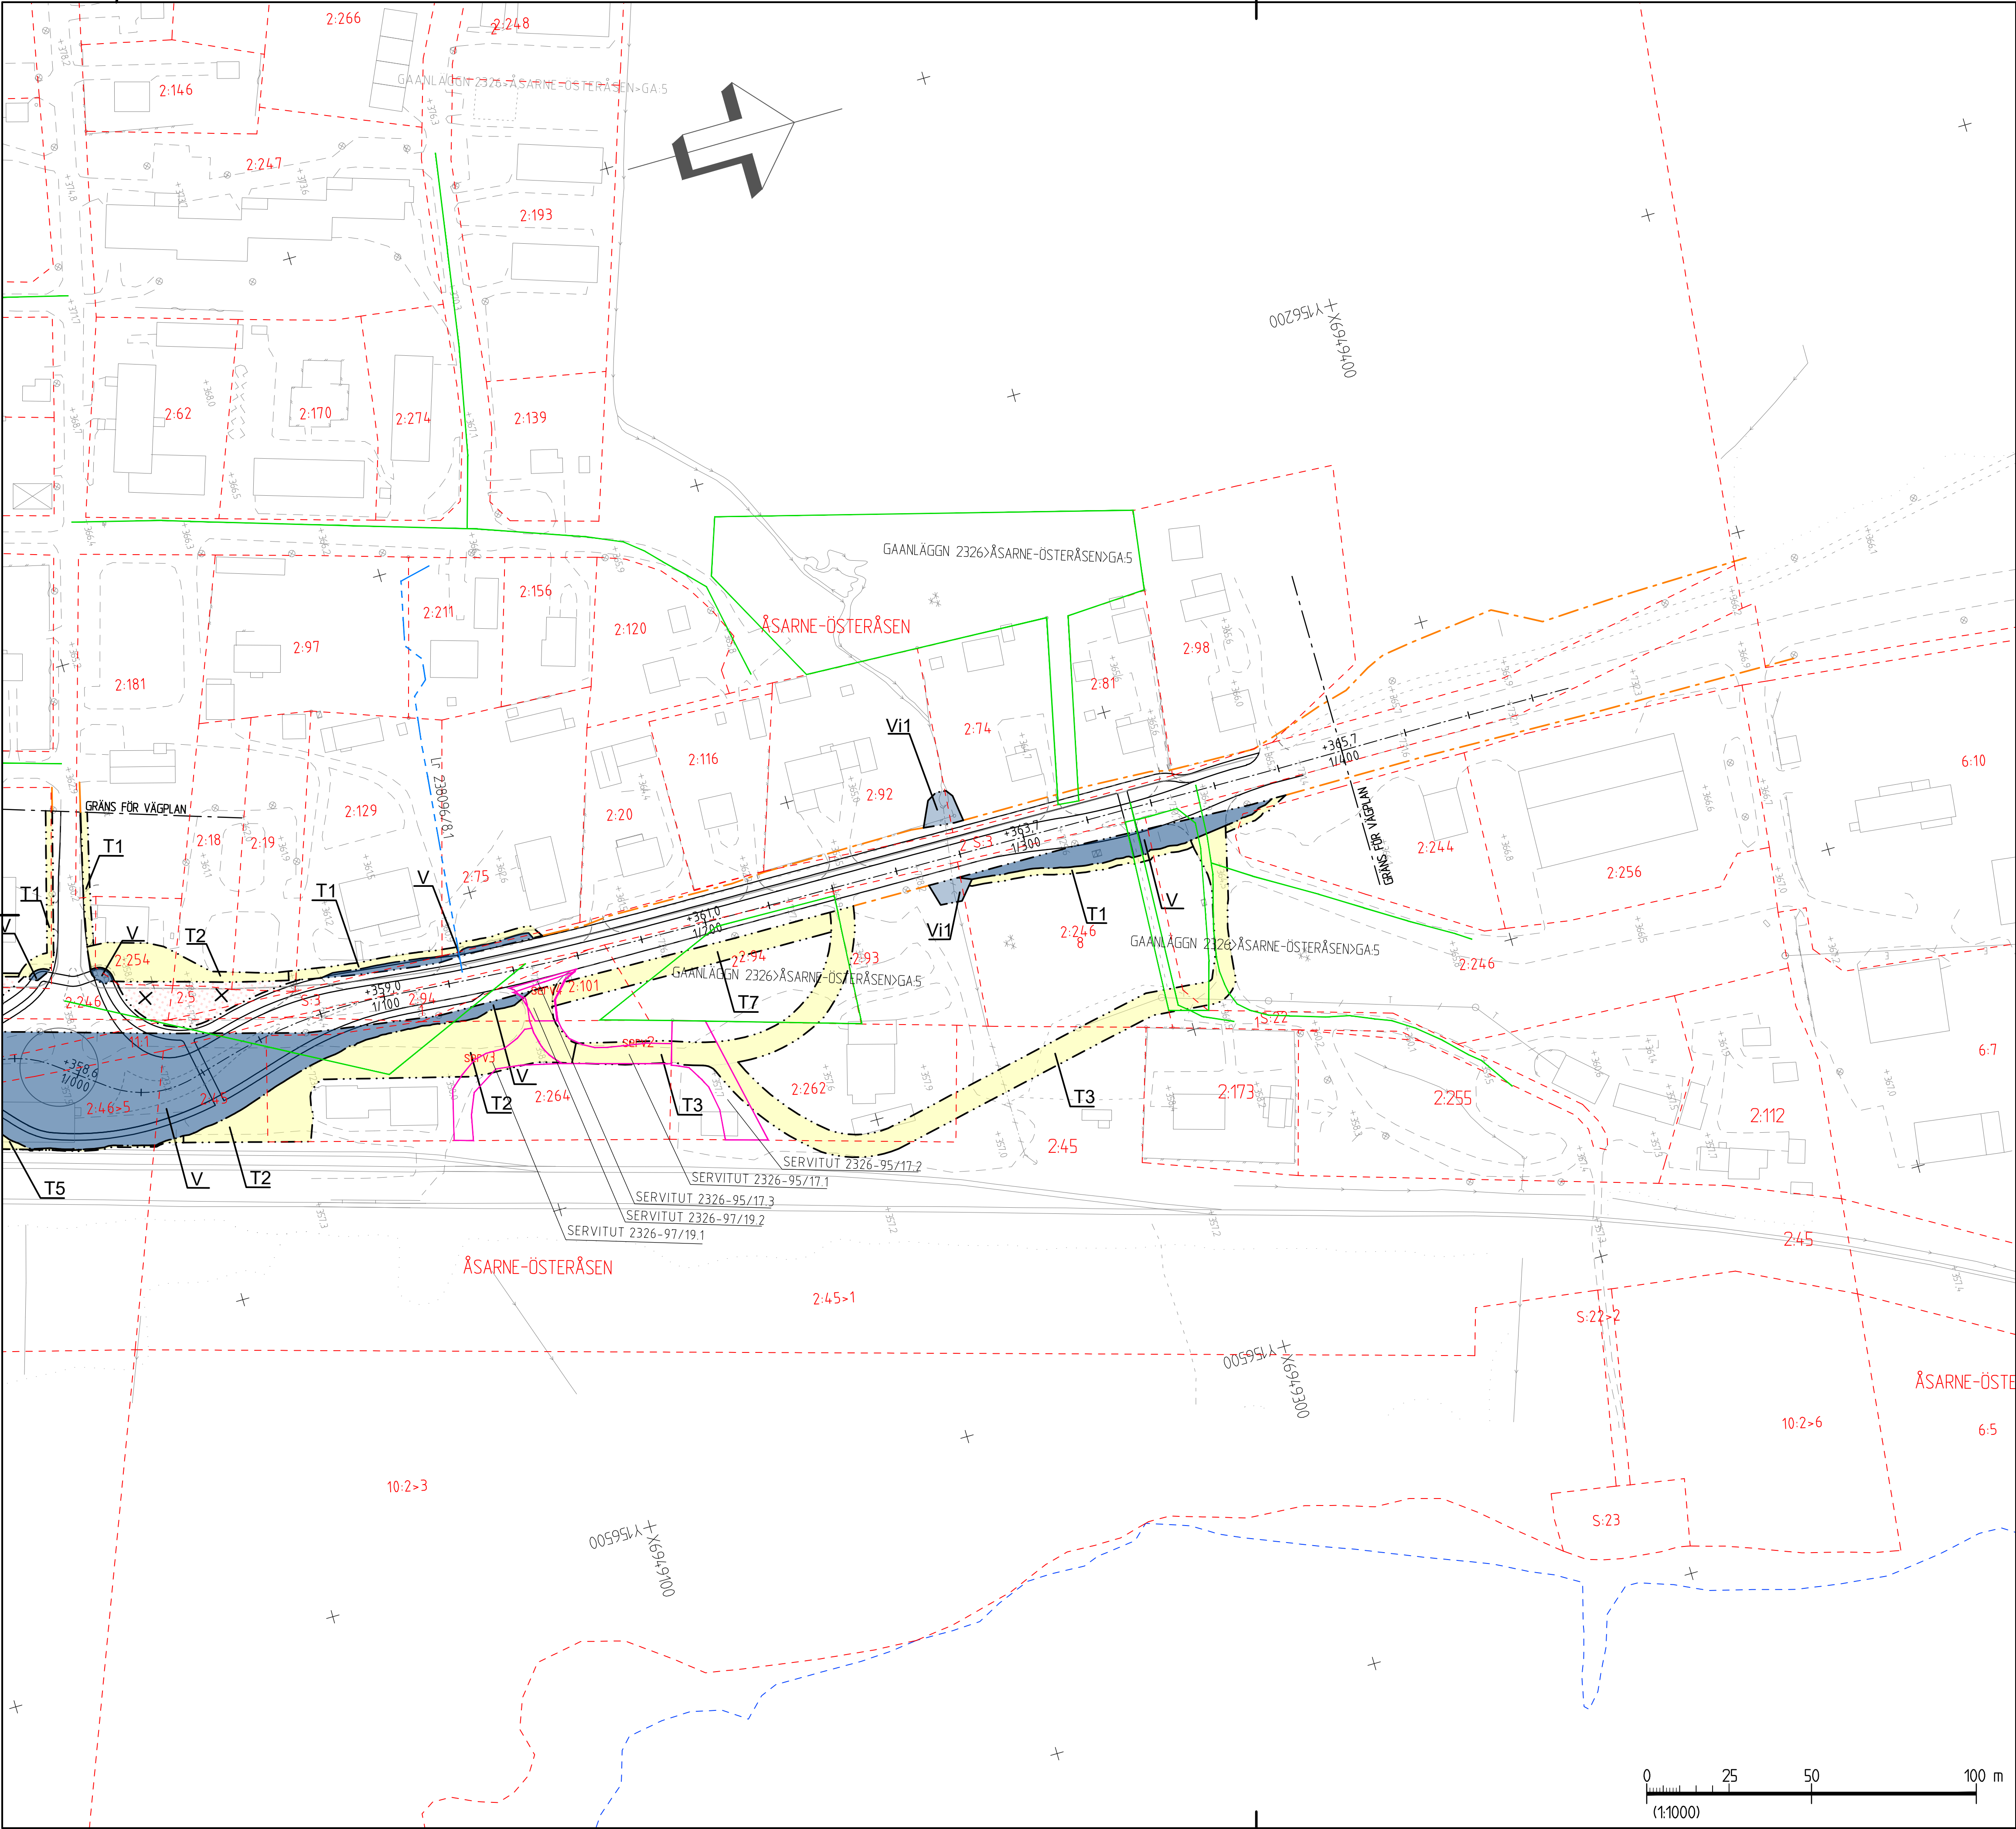

TECKENFÖRKLARING

	NY VÄG/JUSTERAD-VÄG, VÄGBANEKANTER MED LÄNGDMÄTNING OCH HÖJDSÄTTNING.
	GRÄNS FÖR VÄGOMRÅDE
	AVGRÄNSNING MELLAN OLIKA TYPER AV MARKANSPRÅK
	BEFINTLIGT VÄGOMRÅDE
	NYTT VÄGOMRÅDE MED VÄGRÄTT.
	NYTT VÄGOMRÅDE MED INSKRÄNKT VÄGRÄTT FÖR ANLÄGGANDE AV IN-UTLOPPSDIKE, SAMT FRAMTIDA UNDERHÅLL AV IN-UTLOPPSDIKE.
	NYTT VÄGOMRÅDE MED INSKRÄNKT VÄGRÄTT FÖR ANLÄGGANDE AV STÖDMUR, SAMT FRAMTIDA UNDERHÅLL AV STÖDMUR OCH SKYDDSRÄCKE.
	NYTT VÄGOMRÅDE MED INSKRÄNKT VÄGRÄTT FÖR ANLÄGGANDE AV DAGVATTENLEDNING, SAMT FRAMTIDA UNDERHÅLL AV LEDNING.

TILLFÄLLIG NYTTJANDERÄTT

SAMTLIGA YTTER GÄLLER UNDER BYGGETIDEN, DÖCK LÄNGST TILL OCH MED 3 MÅNADER EFTER GODKÄND SLUTBESKUTNING

	T1 FÖR TILLFÄLLIGT MASSUPPLAG
	T2 FÖR TILLFÄLLIG FÖRBILDNING AV ALLMÄN TRAFIK SAMT MATERIALUPPLAG.
	T3 FÖR TILLFÄLLIG FÖRBILDNING AV ALLMÄN TRAFIK.
	T4 FÖR ETABLERINGSOMRÅDE OCH TILLFÄLLIGT MASSUPPLAG
	T5 FÖR RIVNING AV BYGGNAD.
	T6 FÖR FÄLLNING AV TRÄD.
	T7 FÖR BYTE AV DAGVATTENLEDNINGAR.

SÄRSKILDA BESLUT SOM TAS I SAMBAND MED VÄGPLAN

	INDRAGNING AV VÄG FRÅN ALLMÄN UNDERHÅLL.
--	--

ÖVRIGA BETECKNINGAR PÅ PLANKARTOR

	TRAKTGRÄNS
	FASTIGHETSGRÄNS
	TRAKTNAMN/FASTIGHETSBETECKNING
	SERVITUT
	GEMENSAMHETSANLÄGGNING
	LEDNINGSRÄTT

VERKSAMHETER/ÅTGÄRDER SOM UNDANTAS FRÅN FÖRBUD ENLIGT MILJÖBALKEN

	STRANDSKYDDSMRÅDE.
	GENERELLT BIOTOPSKYDD

FÖRBUDEN SOM AVSER VERKSAMHET ELLER ÅTGÄRDER INOM GENERELLT BIOTOPSKYDDSMRÅDE (7:11 2 ST. MB) GÄLLER INTE BYGGANDE AV VÄG.

FÖRBUDEN ENLIG §7:15 I MILJÖBALKEN GÄLLER INTE VID BYGGANDE AV ALLMÄN VÄG OCH JÄRNVÄG.

SKYDDIGHETEN ATT GÖRA ANMÄLAN FÖR SAMRÄD ENLIGT 12:6 I MILJÖBALKEN GÄLLER INTE FÖR DE VERKSAMHETER OCH ÅTGÄRDER SOM BEHOVS FÖR ATT BYGGA VÄGEN OCH SOM FASTSTÄLLS OCH INGÅR I VÄGOMRÅDE FÖR ALLMÄN VÄG ELLER OMRÅDE FÖR TILLFÄLLIG NYTTJANDERÄTT

UNDANTAGEN GÄLLER HELA PLANEN.

KOORDINATSYSTEM

SYSTEM I PLAN: SWEREF 99 14 15
SYSTEM I HÖJD: RH 2000
FASTIGHETSKARTAN ERHÅLLEN FRÅN LANTMATERIET 2025-05-12

ÖRINTERINGSFIGUR

TYP AV PLAN		VÄGPLAN	
GRANSKNINGSSTATUS / SYFTE			
HANDLINGSTYP		GRANSKNINGSHANDLING	
DATUM	2025-05-26	LEVERANS / ÄNDRINGS-PM	
OBJEKT			
E45 GENOM ÅSARNA			
DELOMRÅDE / BANDEL			
E45 ÅSARNA			
ANLÄGGNINGSDEL			
GEMENSAMT			
OBJEKTNUMMER / KM	181098	KONSTRUKTIONNUMMER	
BESTÄLLARE		LEVERANTÖR	
SKAPAD AV	C ANDERSSON	UPPDRAGSGNUMMER	30059205
GODKÄND AV	B WEDIN	AVDELNING	TRANSPORT
RITNINGSTYP			
PLAN			
TEKNIKOMRÅDE / INNEHÅLL			
TEKNIKÖVERGRIPANDE			
BESKRIVNING			
KM 1/000-1/400			
PLANKARTA			
SKALA	1:1000	FORMAT	A1
RITNINGSGRUPP	100C0203	FÖRVALTNINGSNUMMER	
BLAD	3	NÄSTA BLAD	BET