

BETECKNINGAR PLAN


- GRÄNSER**  
 - - - - - AVGRÄNSNING MELLAN OLIKA TYPER AV MARKANSPRÅK
- MARK SOM TAS I ANSPRÅK**
- T TILLFÄLLIG NYTTJANDERÄTT
  - T TILLFÄLLIG NYTTJANDERÄTT-TILTKOMMANDE YTOR
- TIDEN FÖR TILLFÄLLIG NYTTJANDERÄTT, SE JPSH1-01-04-00\_001\_bilaga2
- T1 - TILLFÄLLIG NYTTJANDERÄTT FÖR BYGGNATION
  - T2 - TILLFÄLLIG NYTTJANDERÄTT FÖR ETABLERING
  - T4 - TILLFÄLLIG NYTTJANDERÄTT FÖR BYGGNATION, ETABLERING, UPPLAG, ARBETS- OCH TRANSPORTVÄG
  - T5 - TILLFÄLLIG NYTTJANDERÄTT FÖR ARBETS- OCH TRANSPORTVÄG
  - T6 - TILLFÄLLIG NYTTJANDERÄTT FÖR INFILTRATIONSOMRÅDE
  - T7 - TILLFÄLLIG NYTTJANDERÄTT FÖR TILLFÄLLIGA TRAFIKANORDNINGAR
  - T8 - TILLFÄLLIG NYTTJANDERÄTT FÖR SPONTSTAG

DE TILLFÄLLIGA NYTTJANDERÄTTERTNA FÅR NYTTJAS FRAM TILLS 3 MÅNADER EFTER GODKÄND SLUTBESIKTNING

ANMÄRKNINGAR, RESTRIKTIONER MM. I BILAGA 2 GÄLLER PÅ SAMMA SÄTT SOM I JÄRNVÄGSPLAN VÄSTLÄNKEN MED UNDANTAG FÖR NYTTJANDERÄTTSTIDERTNA, DESSA FÖRLÄNGS I OCH MED DENNA JÄRNVÄGSPLAN

NOT. TRAFIK PÅ STORA BADHUSGATAN KOMMER UPPRÄTTHÅLLAS

Dessa ritning är Trafikverkets egendom. Allt obehörigt begagnande av ritningen beivras enligt lag.

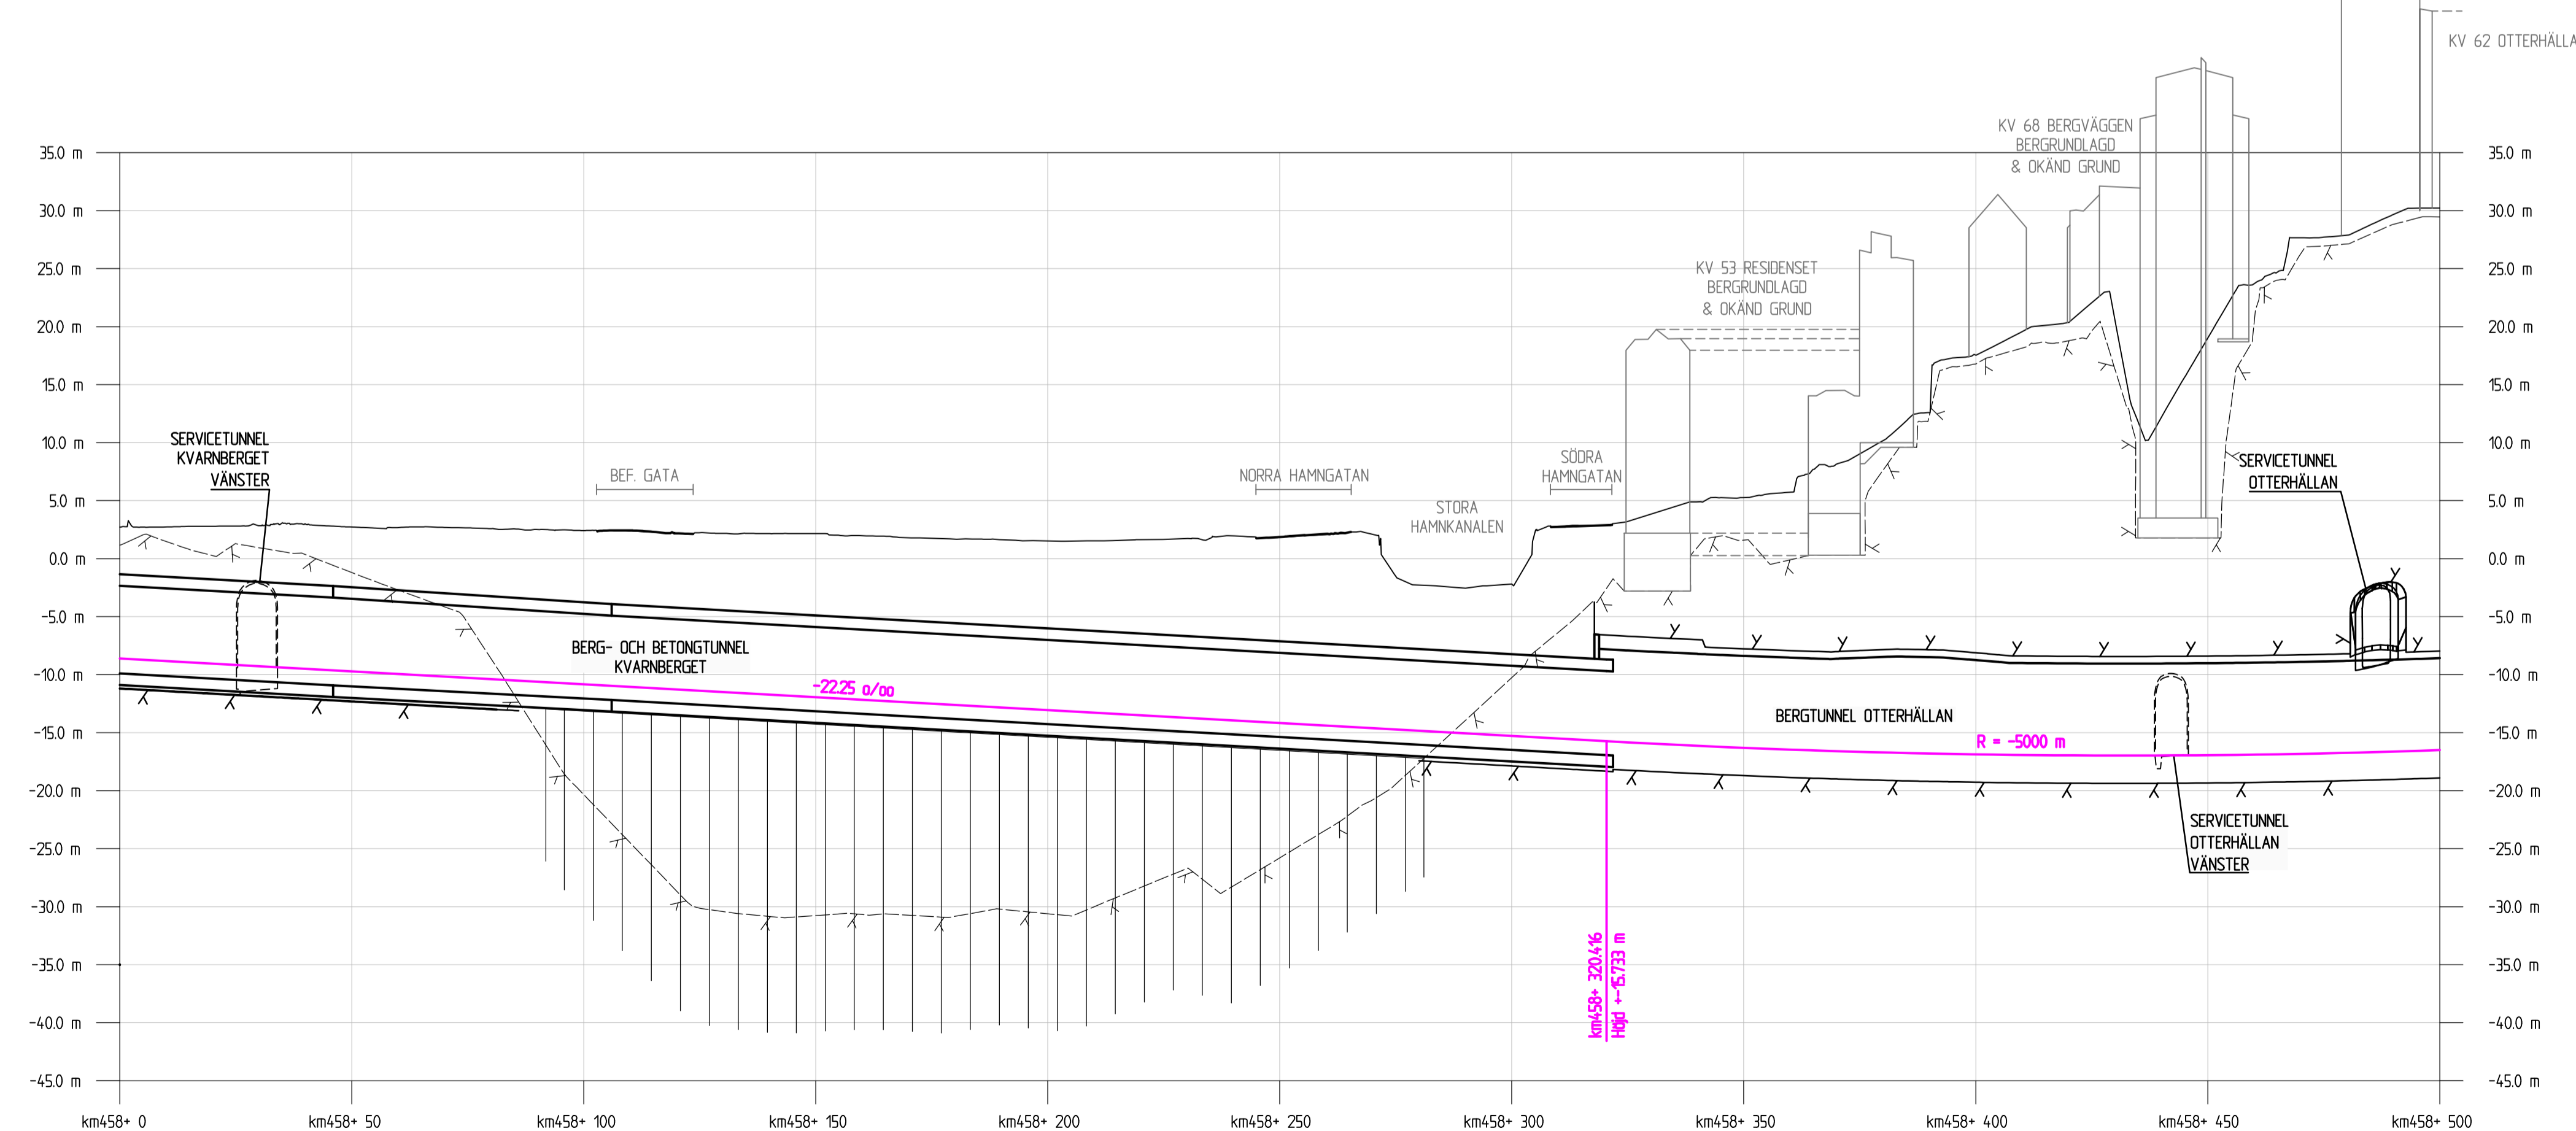

**KOORDINATSYSTEM**  
 PLAN: SWEREF 99 12 00  
 HÖJD: RH 2000



VÄSTLÄNKEN, ETAPP HAGA. FÖRLÄNGDA NYTTJANDERÄTTSTIDER OCH TILTKOMMANDE NYTTJANDERÄTTSSOMRÅDEN. NORSTADEN 702.32, INOM VALLGRAVEN 701.27, VASASTADEN 710.44 MFL.

GÖTEBORGS KOMMUN, VÄSTRA GÖTALANDS LÄN

PLANKARTA  
 KM 458-000+458-500

DENNA PLANKARTA ÄR BASERAD PÅ PLANKARTA VÄSTLÄNKEN  
 JPSH2-01-113-00, BLAD 006, FASTSTÄLLESEHANDLING 2015-09-01

SAMRÅDSHANDLING 2024-12-17

SKALA  
 LÄNGD = 1:1000  
 HÖJD = 1:400