


- BETECKNINGAR PLAN**
- GRÄNSER**  
 - - - - - AVGRÄNSNING MELLAN OLIKA TYPER AV MARKANSPRÅK
- MARK SOM TAS I ANSPRÅK**
- T TILLFÄLLIG NYTTJANDERÄTT
  - T TILLFÄLLIG NYTTJANDERÄTT-TILLKOMMANDE YTOR
- TIDEN FÖR TILLFÄLLIG NYTTJANDERÄTT, SE JPSH-01-04-0-00\_001\_bilaga2
- T1 - TILLFÄLLIG NYTTJANDERÄTT FÖR BYGGNATION
  - T2 - TILLFÄLLIG NYTTJANDERÄTT FÖR ETABLERING
  - T4 - TILLFÄLLIG NYTTJANDERÄTT FÖR BYGGNATION, ETABLERING, UPPLAG, ARBETS- OCH TRANSPORTVÄG
  - T5 - TILLFÄLLIG NYTTJANDERÄTT FÖR ARBETS- OCH TRANSPORTVÄG
  - T6 - TILLFÄLLIG NYTTJANDERÄTT FÖR INFILTRATIONSOMRÅDE
  - T7 - TILLFÄLLIG NYTTJANDERÄTT FÖR TILLFÄLLIGA TRAFIKANORDNINGAR
  - T8 - TILLFÄLLIG NYTTJANDERÄTT FÖR SPONTSTAG


DE TILLFÄLLIGA NYTTJANDERÄTTERNA FÅR NYTTJAS FRAM TILLS 3 MÅNADER EFTER GODKÄND SLUTBESIKTNING

ANMÄRKNINGAR, RESTRIKTIONER MM. I BILAGA 2 GÄLLER PÅ SAMMA SÄTT SOM I JÄRNVÄGSPLAN VÄSTLÄNKEN MED UNDANTAG FÖR NYTTJANDERÄTTSTIDERN, DESSA FÖRLÄNGS I OCH MED DENNA JÄRNVÄGSPLAN

NOT. TRAFIK PÅ STORA BADHUSGATAN KOMMER UPPRÄTTHÅLLAS

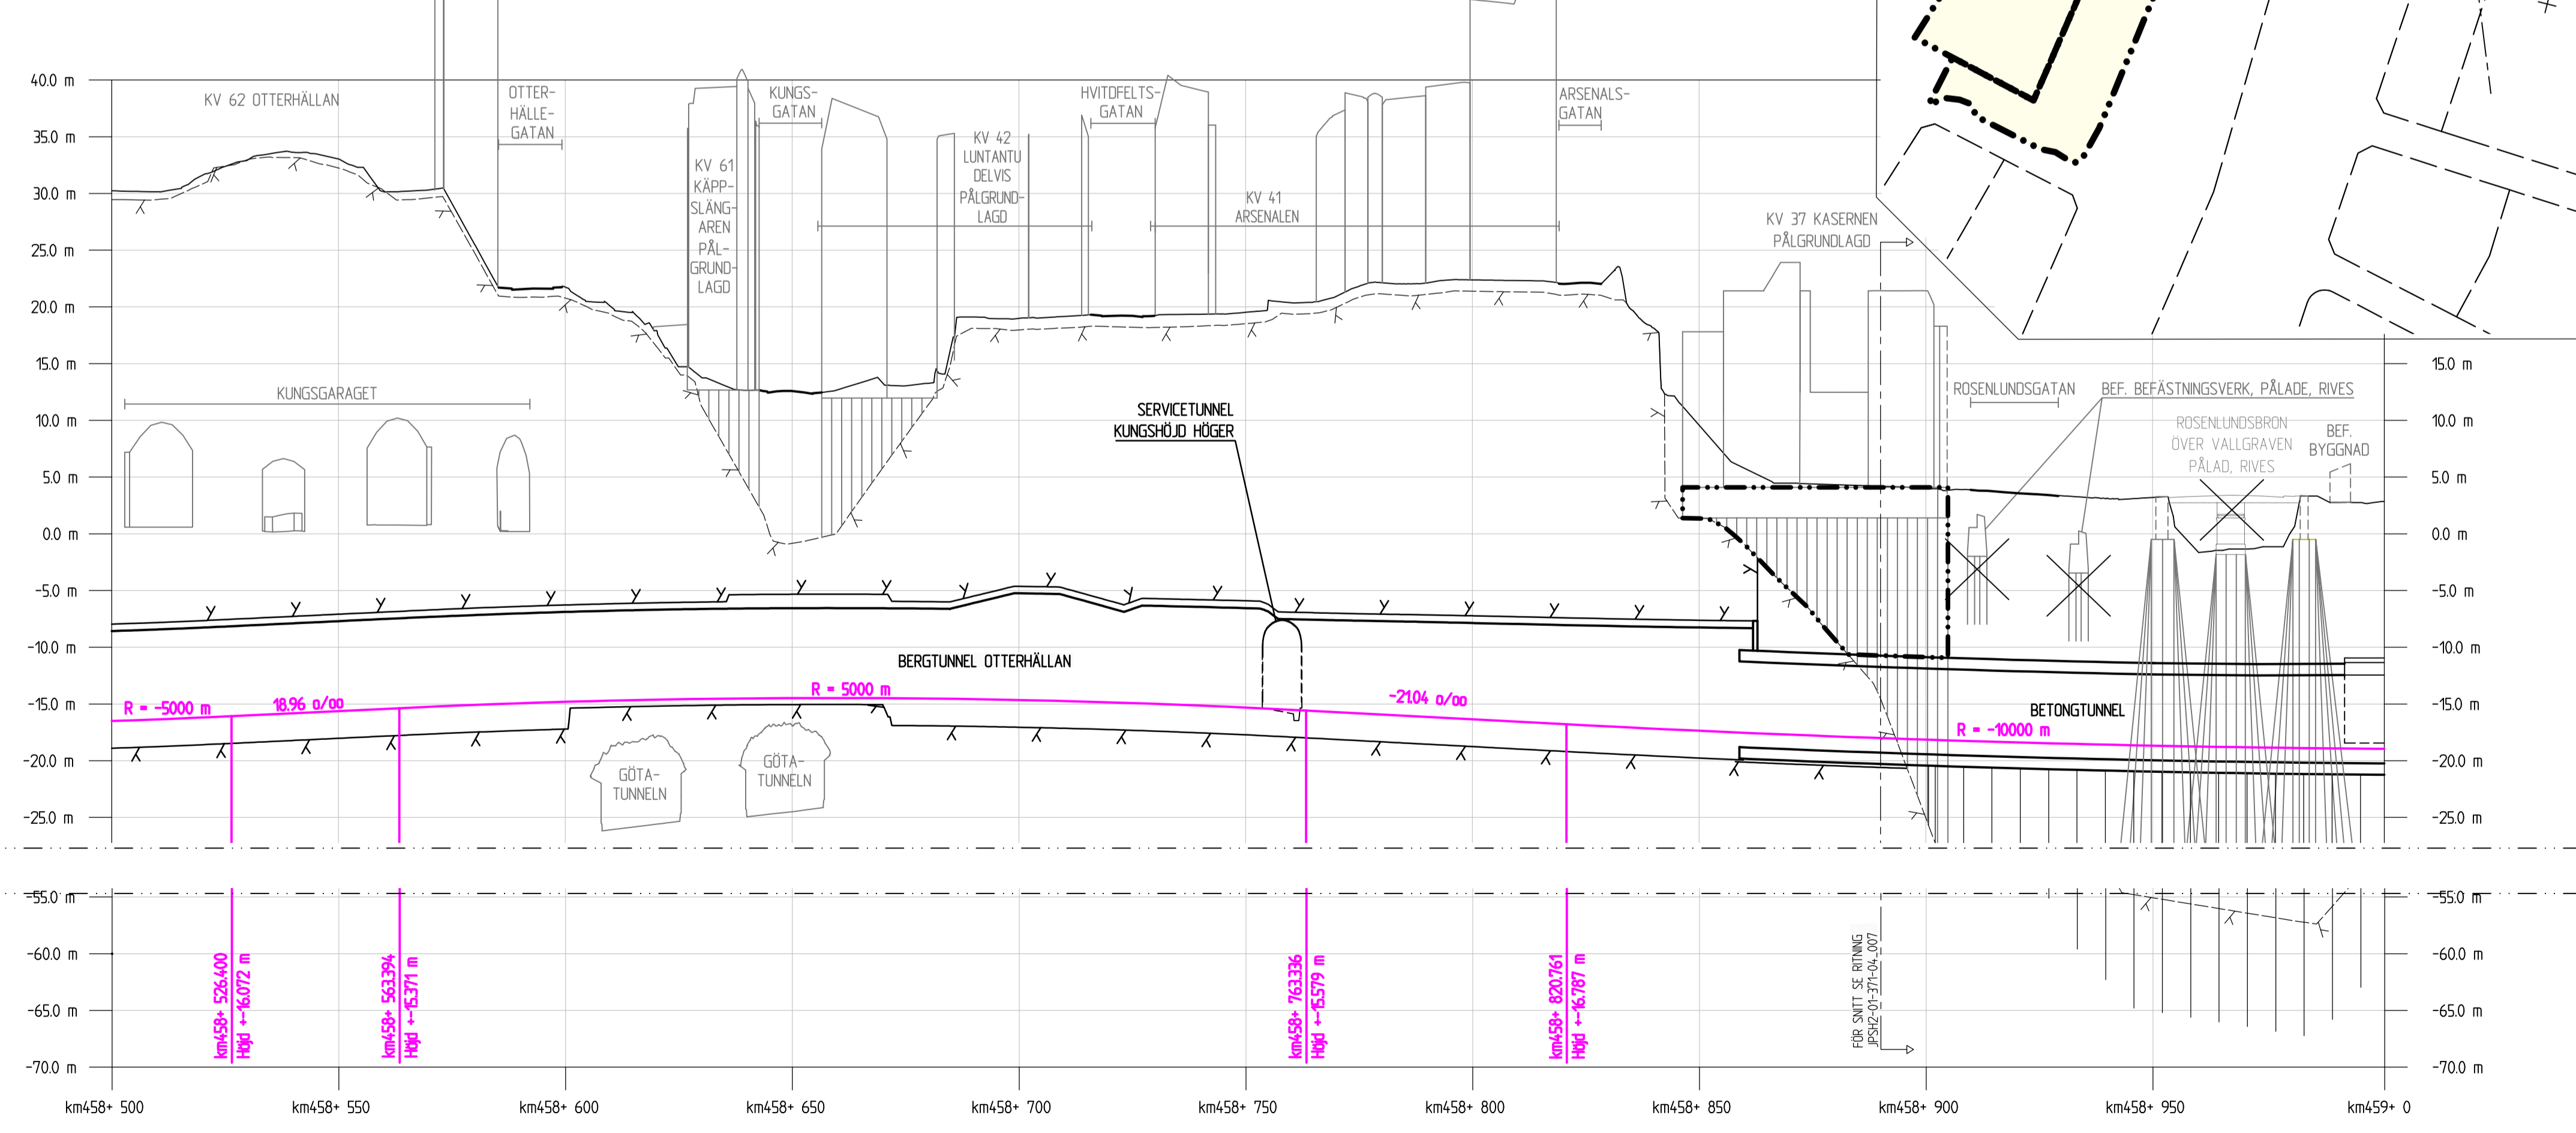

**KOORDINATSYSTEM**  
 PLAN: SWEREF 99 12 00  
 HÖJD: RH 2000

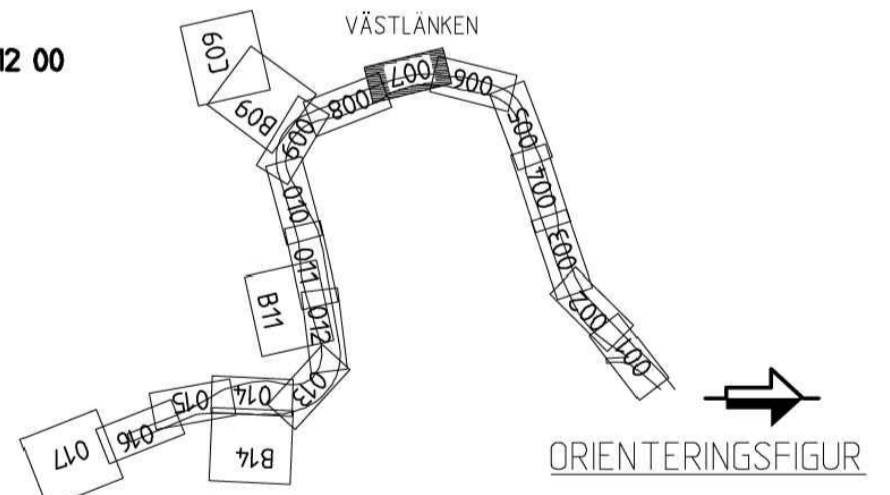

VÄSTLÄNKEN, ETAPP HAGA. FÖRLÄNGDA NYTTJANDERÄTTSTIDER OCH TILLKOMMANDE NYTTJANDERÄTTSSOMRÅDEN. NORDSTADEN 702:32, INOM VALLGRAVEN 701:27, VASASTADEN 710:44 M.F.L.

GÖTEBORGS KOMMUN, VÄSTRA GÖTALANDS LÄN

PLANKARTA  
 KM 459-500+460-000

DENNA PLANKARTA ÄR BASERAD PÅ PLANKARTA VÄSTLÄNKEN JPSH2-01-113-00, BLAD 009, FASTSTÄLLESEHANDLING 2015-09-01

SAMRÅDSHANDLING 2024-12-17

SKALA  
 LÄNGD = 1:1000  
 HÖJD = 1:400

PROJEKTERINGSKARTA 04\_W\_10V\_PROJEKTERINGSKARTA\_001  
 MODELL NO: 459-463\_P\_PUMPSATIONER  
 MODELL NO: 459-463\_P\_PROFILER\_SAFR\_TILL\_JÄRNVÄGSPLAN  
 MODELL NO: 459-463\_P\_TÄKNINGSLÖSNING PLAN  

 TRAFIKVERKET

