
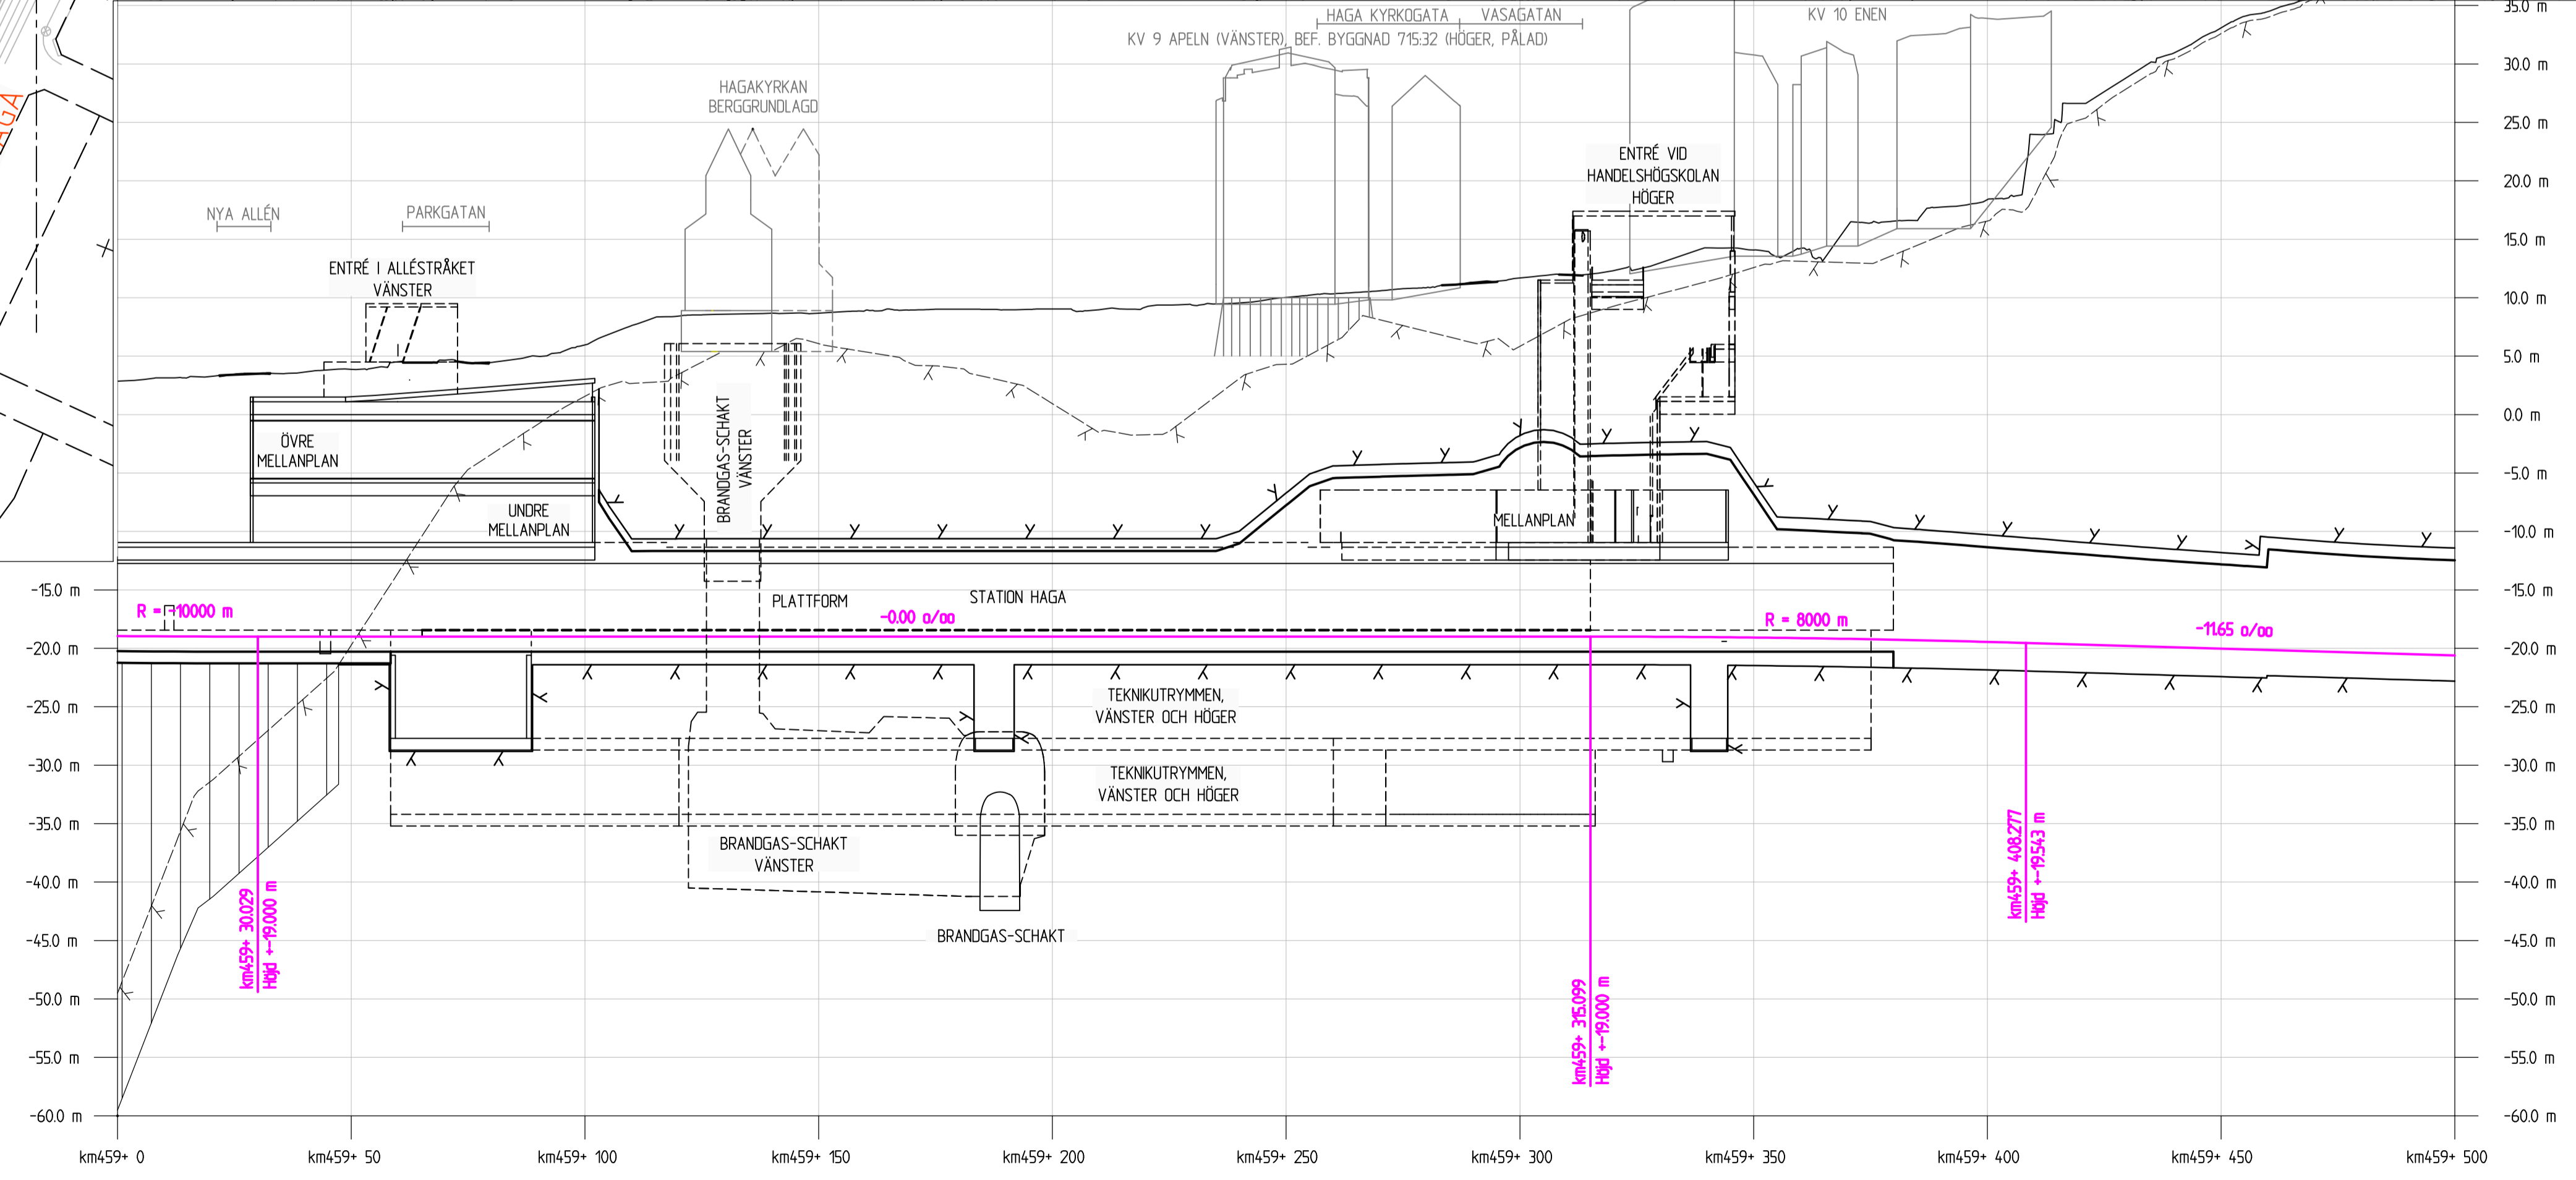



- BETECKNINGAR PLAN**
- GRÄNSER**
 - - - - - AVGRÄNSNING MELLAN OLIKA TYPER AV MARKANSPRÅK
- MARK SOM TAS I ANSPRÅK**
- T** TILLFÄLLIG NYTTJANDERÄTT
 - T** TILLFÄLLIG NYTTJANDERÄTT-TILLKOMMANDE YTOR
- TIDEN FÖR TILLFÄLLIG NYTTJANDERÄTT, SE JPSH1-01-04-00_001_bilaga2
- T1 - TILLFÄLLIG NYTTJANDERÄTT FÖR BYGGNATION
 - T2 - TILLFÄLLIG NYTTJANDERÄTT FÖR ETABLERING
 - T4 - TILLFÄLLIG NYTTJANDERÄTT FÖR BYGGNATION, ETABLERING, UPPLAG, ARBETS- OCH TRANSPORTVÄG
 - T5 - TILLFÄLLIG NYTTJANDERÄTT FÖR ARBETS- OCH TRANSPORTVÄG
 - T6 - TILLFÄLLIG NYTTJANDERÄTT FÖR INFILTRATIONSOMRÅDE
 - T7 - TILLFÄLLIG NYTTJANDERÄTT FÖR TILLFÄLLIGA TRAFIKANORDNINGAR
 - T8 - TILLFÄLLIG NYTTJANDERÄTT FÖR SPONTSTAG

DE TILLFÄLLIGA NYTTJANDERÄTTERNA FÅR NYTTJAS FRAM TILLS 3 MÅNADER EFTER GODKÄND SLUTBESIKTNING

ANMÄRKNINGAR, RESTRIKTIONER MM. I BILAGA 2 GÄLLER PÅ SAMMA SÄTT SOM I JÄRNVÄGSPLAN VÄSTLÄNKEN MED UNDANTAG FÖR NYTTJANDERÄTTSTIDERN, DESSA FÖRLÄNGS I OCH MED DENNA JÄRNVÄGSPLAN

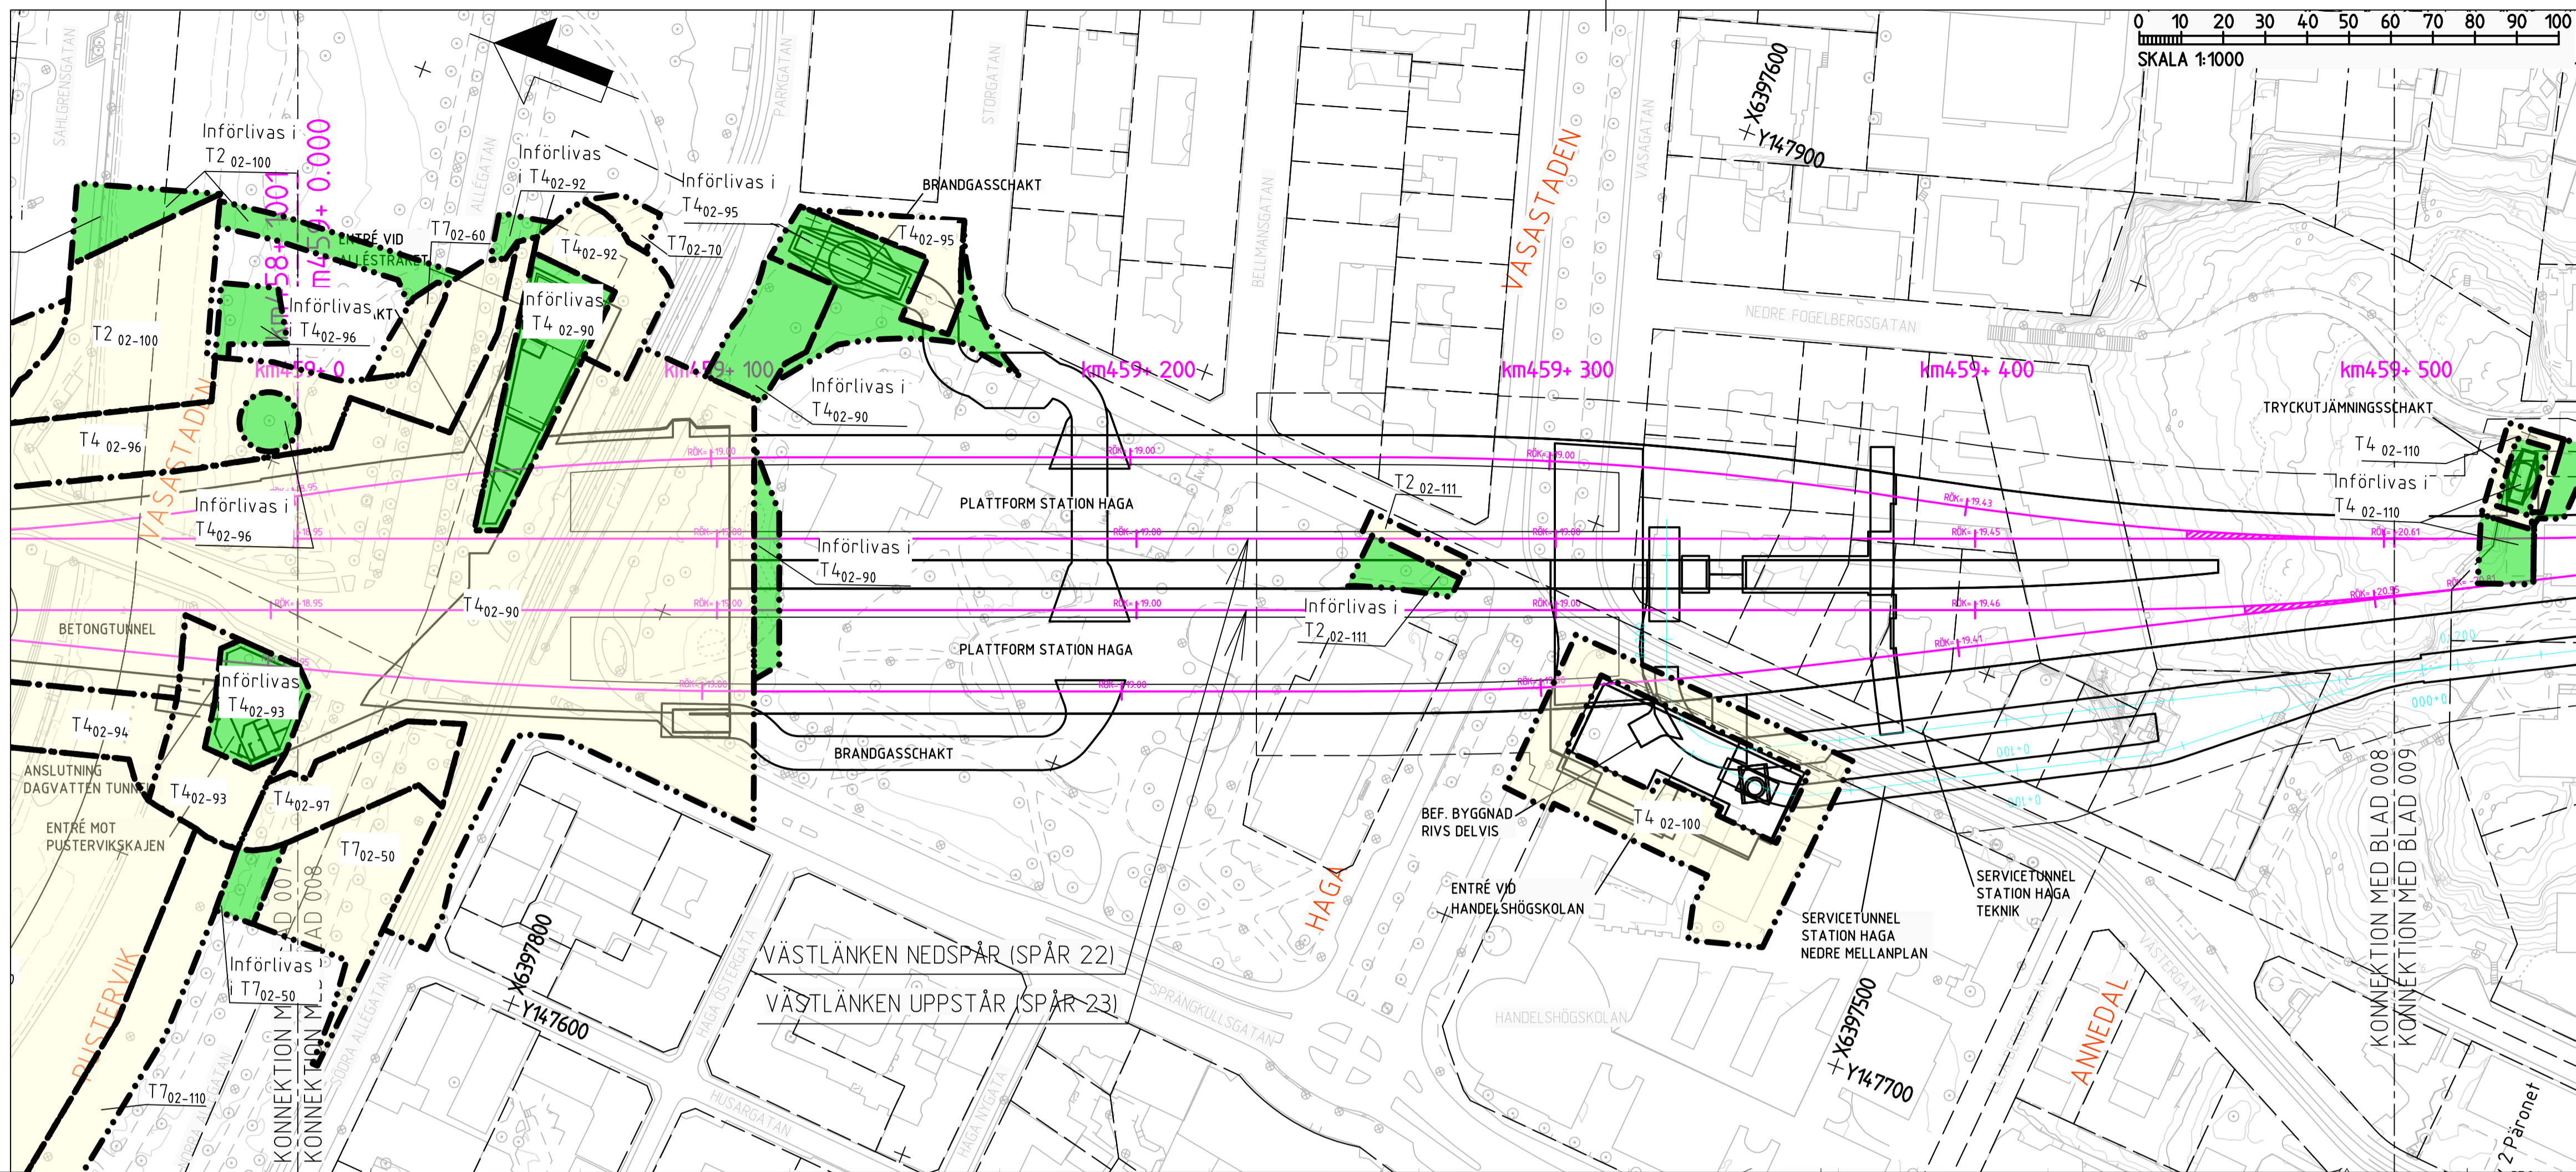

KOORDINATSYSTEM
PLAN: SWEREF 99 12 00
HÖJD: RH 2000

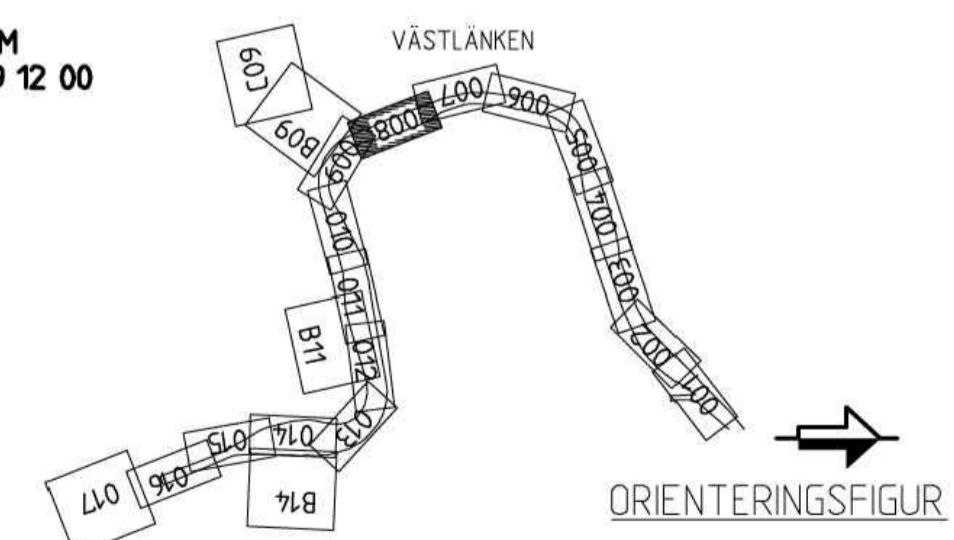

VÄSTLÄNKEN, ETAPP HAGA. FÖRLÄNGDA NYTTJANDERÄTTSTIDER OCH TILLKOMMANDE NYTTJANDERÄTTSSOMRÅDEN. NORDSTADEN 702.32, INOM VALLGRAVEN 701.27, VASASTADEN 710.44 MFL.

GÖTEBORGS KOMMUN, VÄSTRA GÖTALANDS LÄN

PLANKARTA

DENNA PLANKARTA ÄR BASERAD PÅ PLANKARTA VÄSTLÄNKEN
JPSH2-01-113-00, BLAD 007, FASTSTÄLLESHANDLING 2015-09-01

SAMRÅDSHANDLING 2024-12-17

SKALA
LÄNGD = 1:1000
HÖJD = 1:400

PROJEKTERINGSFÖRVALTARE




