


BETECKNINGAR PLAN


- GRÄNSER**
 - - - - - AVGRÄNSNING MELLAN OLIKA TYPER AV MARKANSPRÅK
- MARK SOM TAS I ANSPRÅK**
- T TILLFÄLLIG NYTTJANDERÄTT
 - T TILLFÄLLIG NYTTJANDERÄTT-TILTKOMMANDE YTOR
- TIDEN FÖR TILLFÄLLIG NYTTJANDERÄTT, SE JPSH1-01-040-00_001_bilaga2
- T1 - TILLFÄLLIG NYTTJANDERÄTT FÖR BYGGNATION
 - T2 - TILLFÄLLIG NYTTJANDERÄTT FÖR ETABLERING
 - T4 - TILLFÄLLIG NYTTJANDERÄTT FÖR BYGGNATION, ETABLERING, UPPLAG, ARBETS- OCH TRANSPORTVÄG
 - T5 - TILLFÄLLIG NYTTJANDERÄTT FÖR ARBETS- OCH TRANSPORTVÄG
 - T6 - TILLFÄLLIG NYTTJANDERÄTT FÖR INFILTRATIONSOMRÅDE
 - T7 - TILLFÄLLIG NYTTJANDERÄTT FÖR TILLFÄLLIGA TRAFIKANORDNINGAR
 - T8 - TILLFÄLLIG NYTTJANDERÄTT FÖR SPONTSTAG

DE TILLFÄLLIGA NYTTJANDERÄTTERTNA FÅR NYTTJAS FRAM TILLS 3 MÅNADER EFTER GODKÄND SLUTBESIKTNING

ANMÄRKNINGAR, RESTRIKTIONER MM. I BILAGA 2 GÄLLER PÅ SAMMA SÄTT SOM I JÄRNVÄGSPLAN VÄSTLÄNKEN MED UNDANTAG FÖR NYTTJANDERÄTTSTIDERTNA, DESSA FÖRLÄNGS I OCH MED DENNA JÄRNVÄGSPLAN

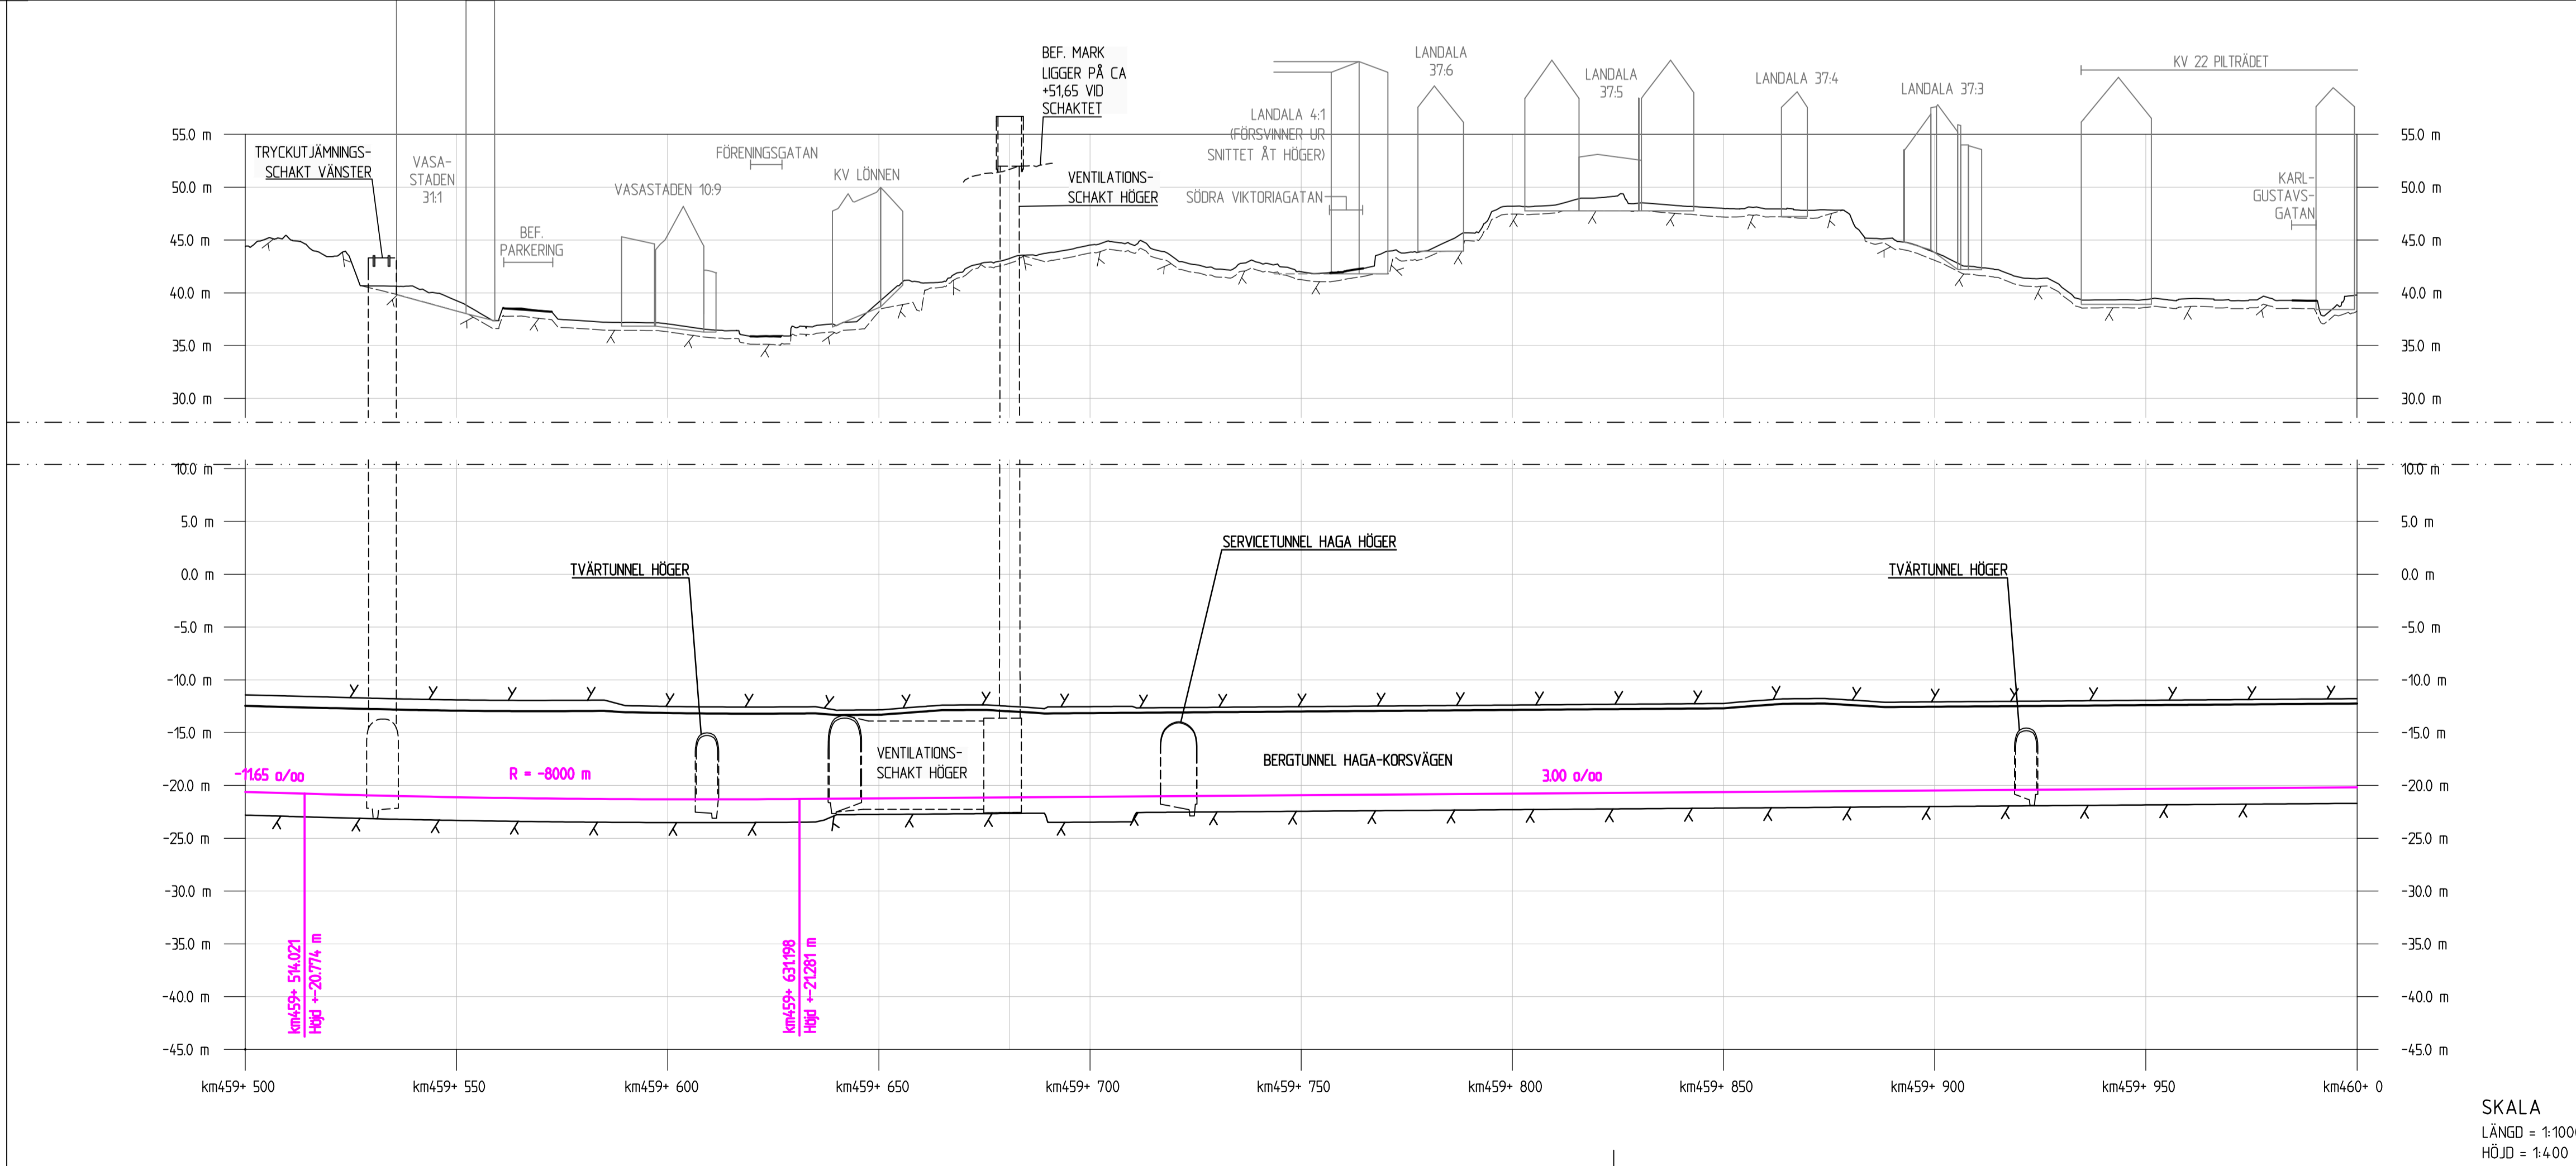

KOORDINATSYSTEM
 PLAN: SWEREF 99 12 00
 HÖJD: RH 2000

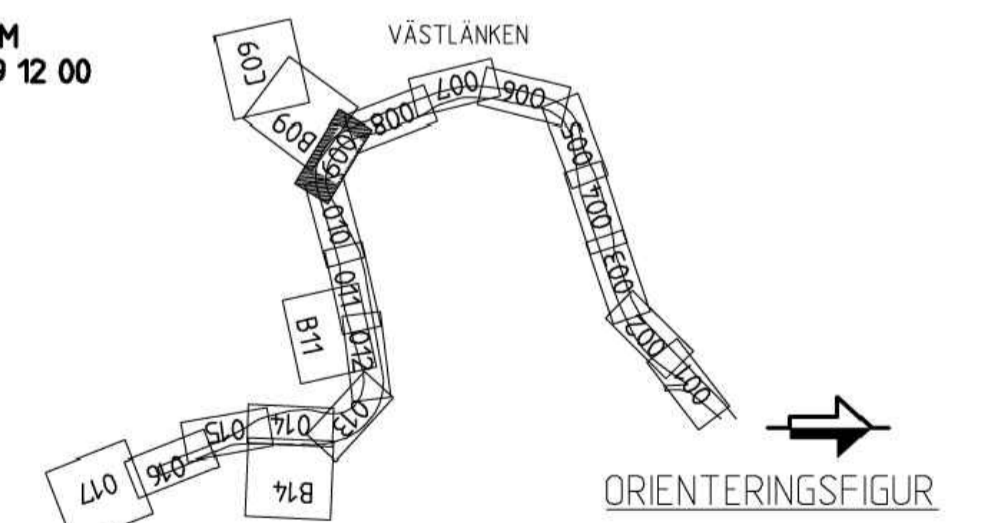

VÄSTLÄNKEN, ETAPP HAGA. FÖRLÄNGDA NYTTJANDERÄTTSTIDER OCH TILTKOMMANDE NYTTJANDERÄTTSSOMRÅDEN. NÖRSTADEN 702.32, INOM VALLGRAVEN 701.27, VASASTADEN 710.44 MFL.

GÖTEBORGS KOMMUN, VÄSTRA GÖTALANDS LÄN

PLANKARTA
 KM 459+500+460-000

DENNA PLANKARTA ÄR BASERAD PÅ PLANKARTA VÄSTLÄNKEN
 JPSH2-01-113-00, BLAD 009, FASTSTÄLLESEHANDLING 2015-09-01

SAMRÅDSHANDLING 2024-12-17

SKALA
 LÄNGD = 1:1000
 HÖJD = 1:400

PROJEKTERINGSKARTA 002.05.01.01 - JÄRNVÄGSPLAN VÄSTLÄNKEN, ETAPP HAGA. FÖRLÄNGDA NYTTJANDERÄTTSTIDER OCH TILTKOMMANDE NYTTJANDERÄTTSSOMRÅDEN. NÖRSTADEN 702.32, INOM VALLGRAVEN 701.27, VASASTADEN 710.44 MFL.

DENNA PLAN ÄR TILLFÄLLIGT BEGRÄNSAD AV TRAFIKVERKET. BEGRÄNSNINGEN ÄR AVGRÄNSAD AV TRAFIKVERKET.

View 7: Drawing: X:\SHBY\Västlänken\99 Projekt\Bladbas\Järnvägspan\Linjen och anslutningar\01 Samrådsbilaga\JPSH2-01-113-00-009_Drawn by: SENBLI, 2015-04-26 13:11