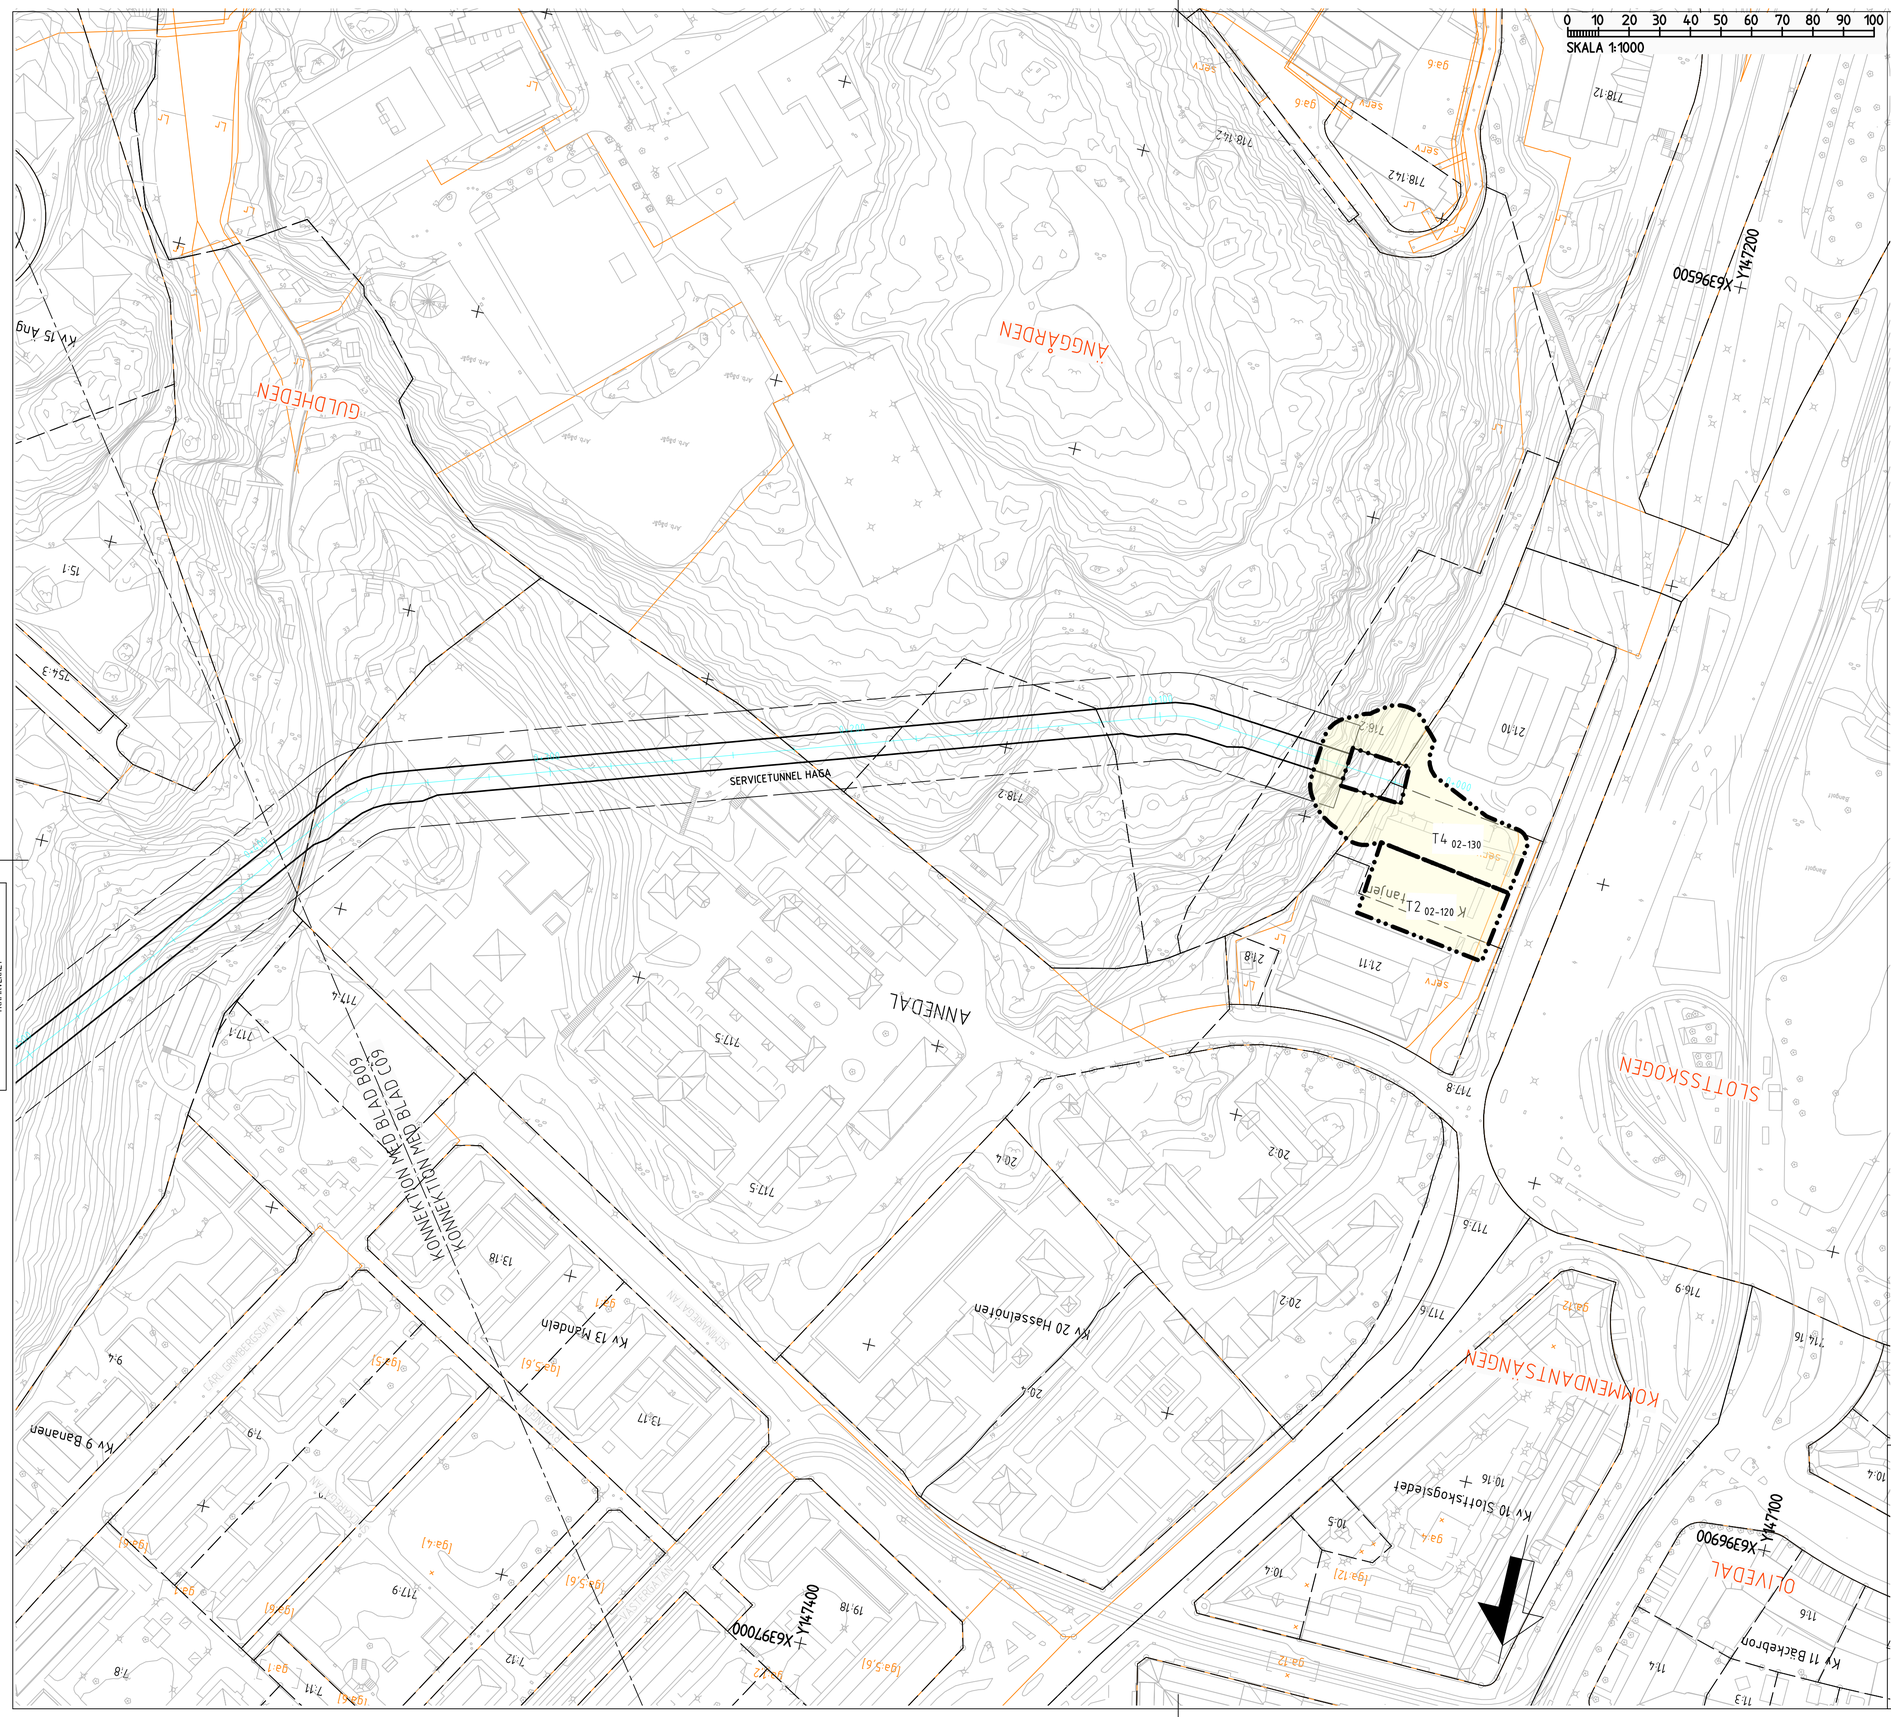

BETECKNINGAR PLAN

GRÄNSER

AVGRÄNSNING MELLAN OLIKA TYPER AV MARKANSPRÅK

MARK SOM TAS I ANSPRÅK

T — TILLFÄLLIG NYTTJANDERÄTT

T — TILLFÄLLIG NYTTJANDERÄTT-TILLKOMMANDE YTOR

TIDEN FÖR TILLFÄLLIG NYTTJANDERÄTT, SE JPSH1-01-040-00_001_bilaga2
T1 - TILLFÄLLIG NYTTJANDERÄTT FÖR BYGGNATION
T2 - TILLFÄLLIG NYTTJANDERÄTT FÖR ETABLERING

T4 - TILLFÄLLIG NYTTJANDERÄTT FÖR BYGGNATION, ETABLERING, UPPLAG, ARBETS- OCH TRANSPORTVÄG
T5 - TILLFÄLLIG NYTTJANDERÄTT FÖR ARBETS- OCH TRANSPORTVÄG
T6 - TILLFÄLLIG NYTTJANDERÄTT FÖR INFILTRATIONSOMRÅDE
T7 - TILLFÄLLIG NYTTJANDERÄTT FÖR TILLFÄLLIGA TRAFIKANORDNINGAR
T8 - TILLFÄLLIG NYTTJANDERÄTT FÖR SPONTSTAG

DE TILLFÄLLIGA NYTTJANDERÄTTERNA FÅR NYTTJAS FRAM TILLS 3 MÅNADER EFTER GODKÄND SLUTBESIKTNING

ANMÄRKNINGAR, RESTRIKTIONER MM. I BILAGA 2 GÄLLER PÅ SAMMA SÄTT SOM I JÄRNVÄGSPLAN VÄSTLÄNKEN MED UNDANTAG FÖR NYTTJANDERÄTTSTIDERNA, DESSA FÖRLÄNGS I OCH MED DENNA JÄRNVÄGSPLAN

KOORDINATSYSTEM
PLAN: SWEREF 99 12 00
HÖJD: RH 2000

VÄSTLÄNKEN, ETAPP HAGA. FÖRLÄNGDA NYTTJANDERÄTTSTIDER OCH TILLKOMMANDE NYTTJANDERÄTTSOMRÅDEN. NORDSTADEN 702:32, INOM VALLGRAVEN 701:27, VASASTADEN 710:44 M.FL.

GÖTEBORGS KOMMUN, VÄSTRA GÖTALANDS LÄN

PLANKARTA
KM 0-400+0-900

DENNA PLANKARTA ÄR BASERAD PÅ PLANKARTA VÄSTLÄNKEN JPSH2-01-113-00, BLAD B11, FASTSTÄLLELSEHANDLING 2015-09-01

SAMRÅDSHANDLING 2024-12-17

Denna ritning är Trafikverkets egendom. Allt obehörigt begagnande av ritningen bestrids enligt lag.
TRAFIKVERKET

MODELL\VP\GUR-11000_VÄSTLÄNKEN
PROPARKARTA\GEO_RK_W_TRV_PPARKARTA
PROJEKTERINGSKARTA\GEO_RK_W_TRV_PROJEKTERINGSKARTA_0002
PROJEKTERINGSKARTA\GEO_RK_W_TRV_PROJEKTERINGSKARTA_0003
MODELL\VP_456-463_P_PLANLÄGE_SPÅR_TILL_JÄRNVÄGSPLAN
MODELL\VP_456-463_P_PLANLÄGE_SPÅR_TILL_TILLKOMMANDE_YTOR
MODELL\VP_456-463_P_PLANLÄGE_SPÅR_TILL_PLANKARTA_VÄSTLÄNKEN