

BETECKNINGAR PLAN



- GRÄNSER**
 - · - · - · - AVGRÄNSNING MELLAN OLIKA TYPER AV MARKANSPRÅK
- MARK SOM TAS I ANSPRÅK**
- T TILLFÄLLIG NYTTJANDERÄTT
 - T TILLFÄLLIG NYTTJANDERÄTT- TILLKOMMANDE YTOR
- TIDEN FÖR TILLFÄLLIG NYTTJANDERÄTT, SE JPSH1-01-04-0-00_001.blaga2
 T1 - TILLFÄLLIG NYTTJANDERÄTT FÖR BYGGNATION
 T2 - TILLFÄLLIG NYTTJANDERÄTT FÖR ETABLERING
 T4 - TILLFÄLLIG NYTTJANDERÄTT FÖR BYGGNATION, ETABLERING, UPLAG, ARBETS- OCH TRANSPORTVÄG
 T5 - TILLFÄLLIG NYTTJANDERÄTT FÖR ARBETS- OCH TRANSPORTVÄG
 T6 - TILLFÄLLIG NYTTJANDERÄTT FÖR INFILTRATIONSOMRÅDE
 T7 - TILLFÄLLIG NYTTJANDERÄTT FÖR TILLFÄLLIGA TRAFIKANORDNINGAR
 T8 - TILLFÄLLIG NYTTJANDERÄTT FÖR SPONTSTAG

DE TILLFÄLLIGA NYTTJANDERÄTTERNA FÅR NYTTJAS FRAM TILLS 3 MÅNADER EFTER GODKÄND SLUTBESIKTNING

ANMÄRKNINGAR, RESTRIKTIONER MM. I BILAGA 2 GÄLLER PÅ SAMMA SÄTT SOM I JÄRNVÄGSPLAN VÄSTLÄNKEN MED UNDANTAG FÖR NYTTJANDERÄTTSTIDERN, DESSA FÖRLANGS I OCH MED DENNA JÄRNVÄGSPLAN

NOT. TRAFIK PÅ STORA BADHUSGATAN KOMMER UPPRÄTTHÅLLAS

Denna ritning är Trafikverkets egendom. Allt obehörigt begärande av riktningen beivras enligt lag.
 TRAFIKVERKET

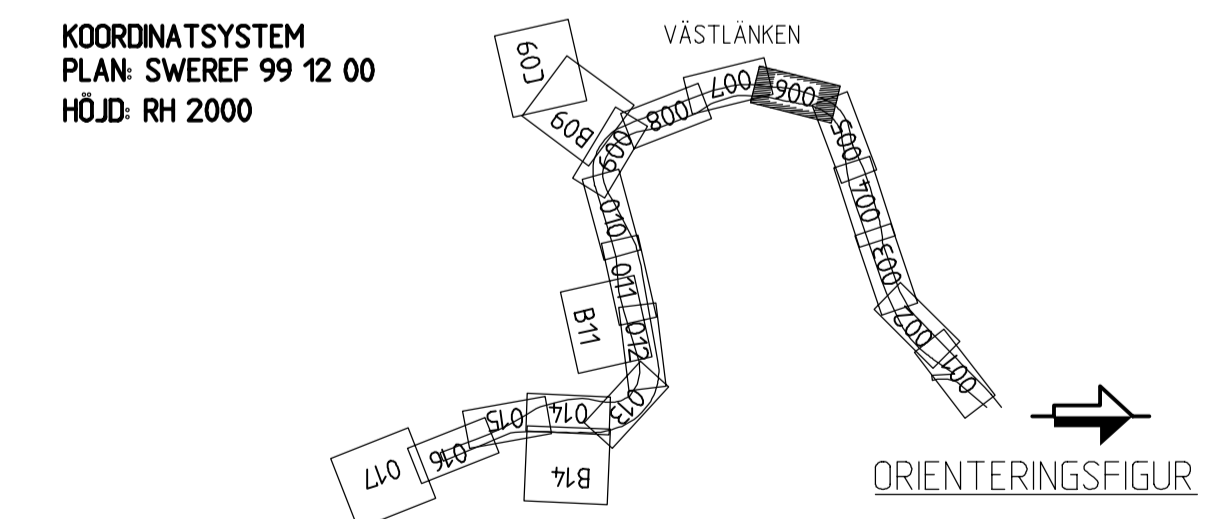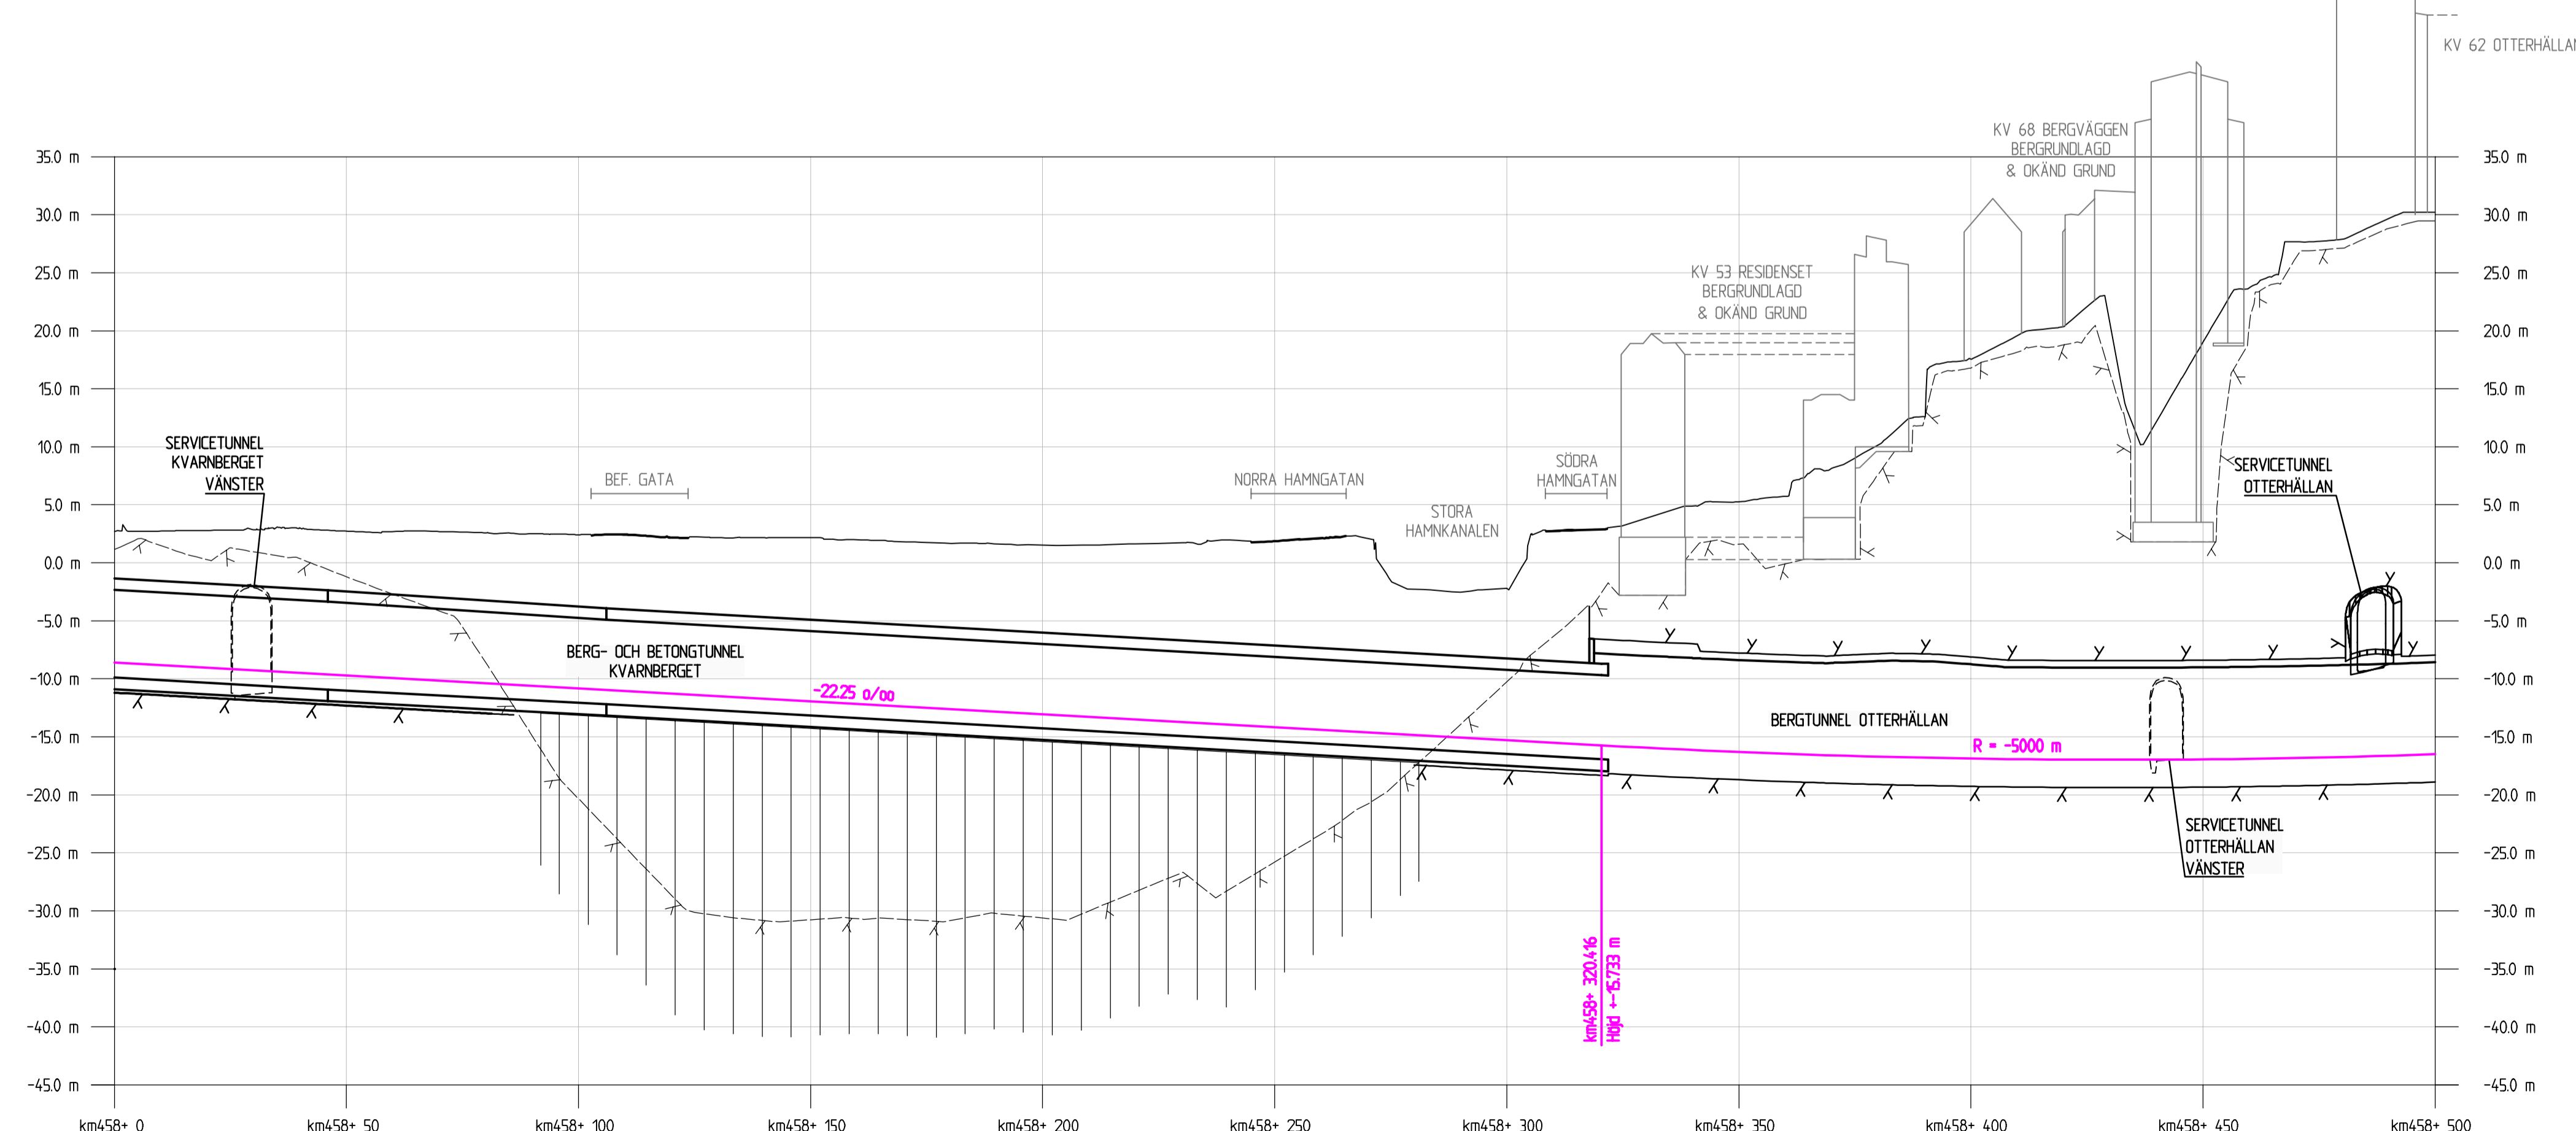

KOORDINATSYSTEM
 PLAN: SWEREF 99 12 00
 HÖJD: RH 2000

VÄSTLÄNKEN- FÖRLÄNGD NYTTJANDERÄTTSTID FÖR FASTIGHETERNA
 NORDSTADEN 702:32, INOM VALLGRAVEN 701:27, VASASTADEN 710:44
 M.FL

GÖTEBORGS KOMMUN, VÄSTRA GÖTALANDS LÄN

PLANKARTA
 KM 458-000+458-500

DENNA PLANKARTA ÄR BASERAD PÅ PLANKARTA VÄSTLÄNKEN
 JPSH2-01-113-00, BLAD 006, FASTSTÄLLESHANDLING 2015-09-01

SAMRÅDSHANDLING 2024-03-18

SKALA
 LÄNGD = 1:1000
 HÖJD = 1:400

PROJEKTERINGSARBETE AV: W. TR. PROJEKTERINGSGRUPPEN 2020
 PROJEKTERINGSARBETE AV: W. TR. PROJEKTERINGSGRUPPEN 2021
 PROJEKTERINGSARBETE AV: W. TR. PROJEKTERINGSGRUPPEN 2022
 MODELLOPPGIFTER: W. TR. PROJEKTERINGSGRUPPEN 2020
 MODELLOPPGIFTER: W. TR. PROJEKTERINGSGRUPPEN 2021
 MODELLOPPGIFTER: W. TR. PROJEKTERINGSGRUPPEN 2022
 MODELLOPPGIFTER: W. TR. PROJEKTERINGSGRUPPEN 2023
 MODELLOPPGIFTER: W. TR. PROJEKTERINGSGRUPPEN 2024
 MODELLOPPGIFTER: W. TR. PROJEKTERINGSGRUPPEN 2025