

BETECKNINGAR PLAN

GRÄNSER
 - - - - - AVGRÄNSNING MELLAN OLIKA TYPER AV MARKANSPRÅK

MARK SOM TAS I ANSPRÅK


T	TILLFÄLLIG NYTTJANDERÄTT
T	TILLFÄLLIG NYTTJANDERÄTT- TILLKOMMANDE YTOR

TIDEN FÖR TILLFÄLLIG NYTTJANDERÄTT, SE JPSH1-01-04-00-001_bilaga2
 T1 - TILLFÄLLIG NYTTJANDERÄTT FÖR BYGGNATION
 T2 - TILLFÄLLIG NYTTJANDERÄTT FÖR ETABLERING
 T4 - TILLFÄLLIG NYTTJANDERÄTT FÖR BYGGNATION, ETABLERING, UPPLAG, ARBETS- OCH TRANSPORTVÄG
 T5 - TILLFÄLLIG NYTTJANDERÄTT FÖR ARBETS- OCH TRANSPORTVÄG
 T6 - TILLFÄLLIG NYTTJANDERÄTT FÖR INFILTRATIONSOMRÅDE
 T7 - TILLFÄLLIG NYTTJANDERÄTT FÖR TILLFÄLLIGA TRAFKANORDNINGAR
 T8 - TILLFÄLLIG NYTTJANDERÄTT FÖR SPONTSTAG

DE TILLFÄLLIGA NYTTJANDERÄTTERNA FÅR NYTTJAS FRAM TILLS 3 MÅNADER EFTER GODKÄND SLUTBESIKTNING

ANMÄRKNINGAR, RESTRIKTIONER MM. I BILAGA 2 GÄLLER PÅ SAMMA SÄTT SOM I JÄRNVAGSPLAN VÄSTLÄNKEN MED UNDANTAG FÖR NYTTJANDERÄTTSTIDERNÄ, DESSA FÖRLÄNGS I OCH MED DENNA JÄRNVAGSPLAN

NOT. TRAFIK PÅ STORA BADHUSGATAN KOMMER UPPRÄTHÅLLAS

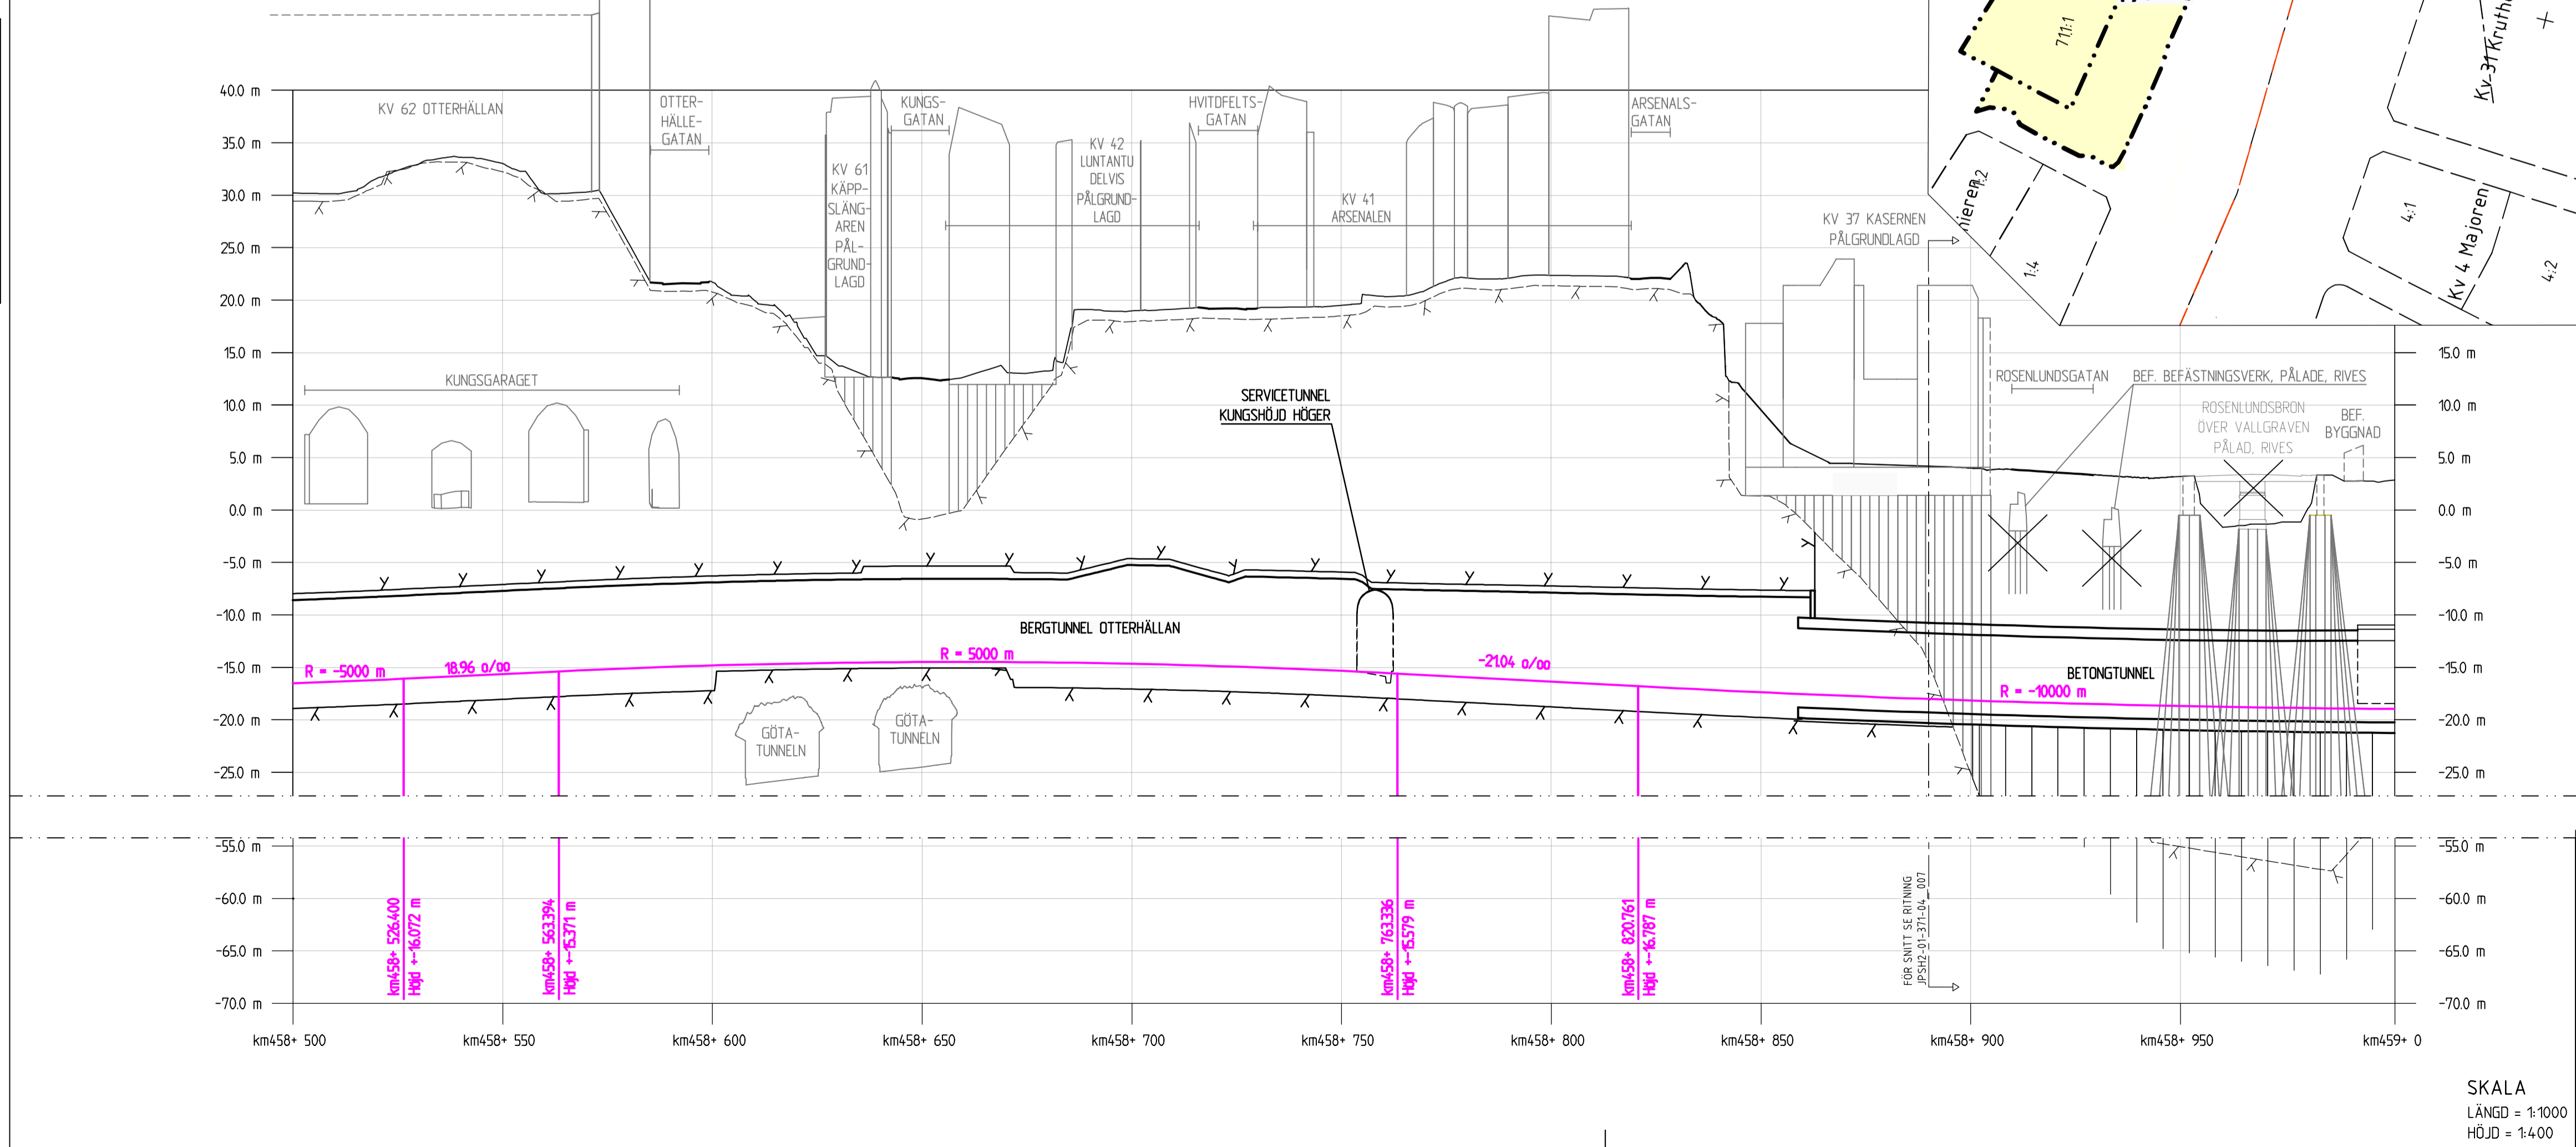

COORDINATSYSTEM
 PLAN: SWEREF 99 12 00
 HÖJD: RH 2000

VÄSTLÄNKEN- FÖRLÄNGD NYTTJANDERÄTTSTID FÖR FASTIGHETERNA NORDSTADEN 702:32, INOM VALLGRAVEN 701:27, VASASTADEN 710:44 M.FL

GÖTEBORGS KOMMUN, VÄSTRA GÖTALANDS LÄN

PLANKARTA
 KM 458+500 - 459+000

DENNA PLANKARTA ÄR BASERAD PÅ PLANKARTA VÄSTLÄNKEN JPSH2-01-113-00, BLAD 007, FASTSTÄLLESHANDLING 2015-09-01

SKALA
 LÄNGD = 1:1000
 HÖJD = 1:400

SAMRÅDSHANDLING 2024-03-18



