


BETECKNINGAR PLAN


- GRÄNSER
 - AVGRÄNSNING MELLAN OLIKA TYPER AV MARKANSPRÅK
- MARK SOM TAS I ANSPRÅK
 - T** TILLFÄLLIG NYTTJANDERÄTT
 - T** TILLFÄLLIG NYTTJANDERÄTT - TILLKOMMANDE YTOR
- TIDEN FÖR TILLFÄLLIG NYTTJANDERÄTT, SE JPSH1-01-04-00-001_bilaga2
 - T1 - TILLFÄLLIG NYTTJANDERÄTT FÖR BYGGNATION
 - T2 - TILLFÄLLIG NYTTJANDERÄTT FÖR ETABLERING
 - T4 - TILLFÄLLIG NYTTJANDERÄTT FÖR BYGGNATION, ETABLERING, UPPLAG, ARBETS- OCH TRANSPORTVÄG
 - T5 - TILLFÄLLIG NYTTJANDERÄTT FÖR ARBETS- OCH TRANSPORTVÄG
 - T6 - TILLFÄLLIG NYTTJANDERÄTT FÖR INFILTRATIONSOMRÅDE
 - T7 - TILLFÄLLIG NYTTJANDERÄTT FÖR TILLFÄLLIGA TRAFKANORDNINGAR
 - T8 - TILLFÄLLIG NYTTJANDERÄTT FÖR SPONTSTAG

DE TILLFÄLLIGA NYTTJANDERÄTTERNA FÅR NYTTJAS FRAM TILLS 3 MÅNADER EFTER GODKÄND SLUTBESIKTNING

ANMÄRKNINGAR, RESTRIKTIONER MM. I BILAGA 2 GÄLLER PÅ SAMMA SÄTT SOM I JÄRNVÄGSPLAN VÄSTLÄNKEN MED UNDANTAG FÖR NYTTJANDERÄTTSTIDERN, DESSA FÖRLÄNGS I OCH MED DENNA JÄRNVÄGSPLAN

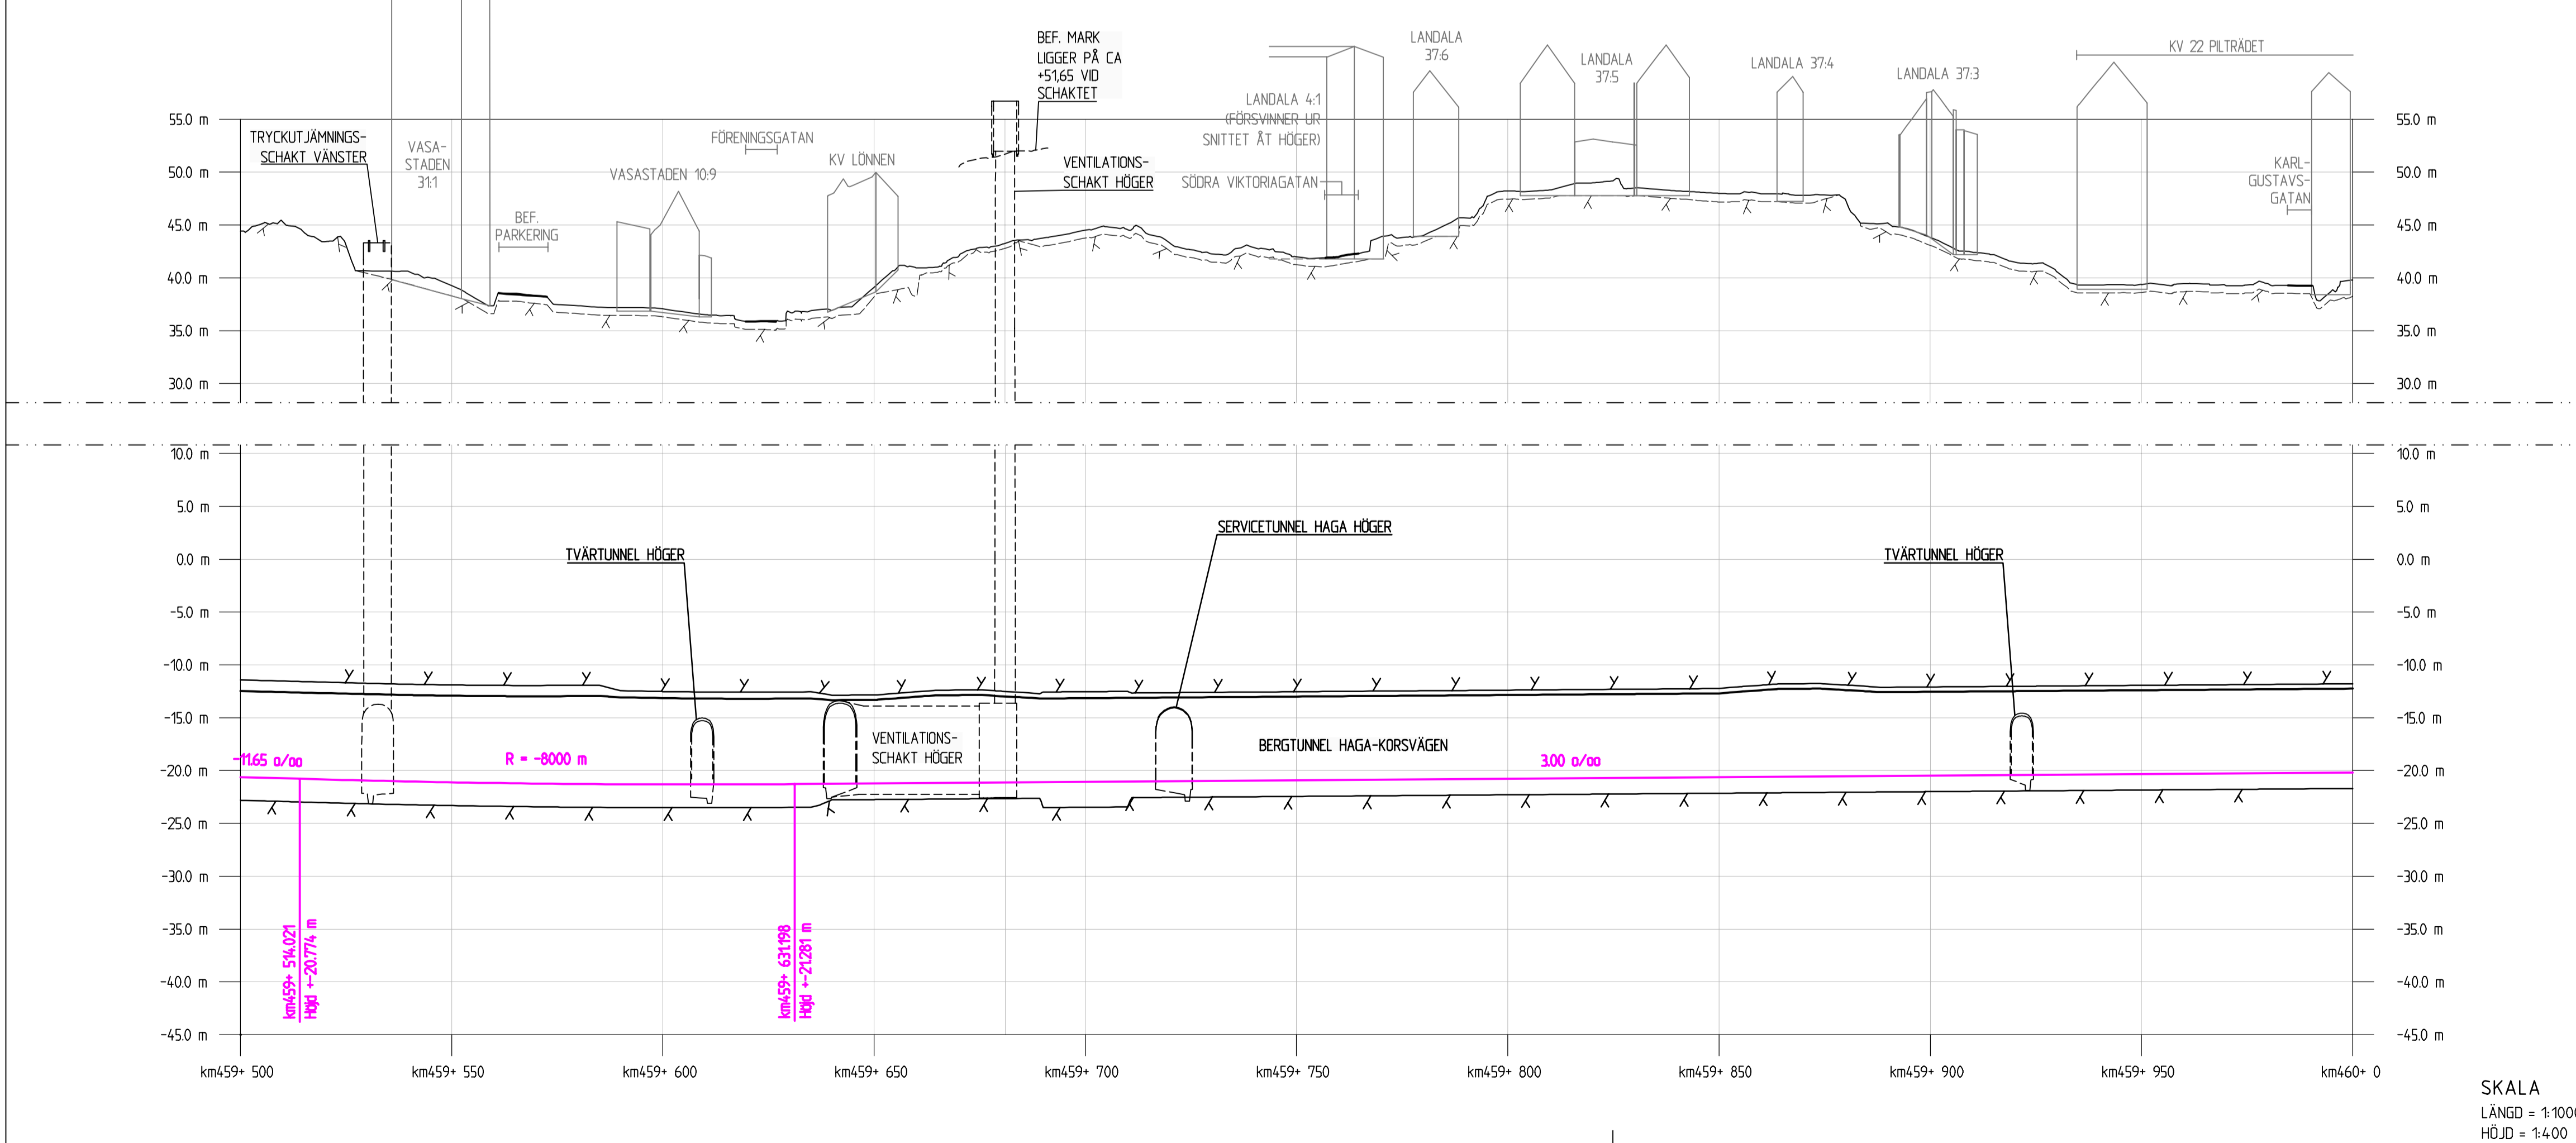

KOORDINATSYSTEM
PLAN: SWEREF 99 12 00
HÖJD: RH 2000

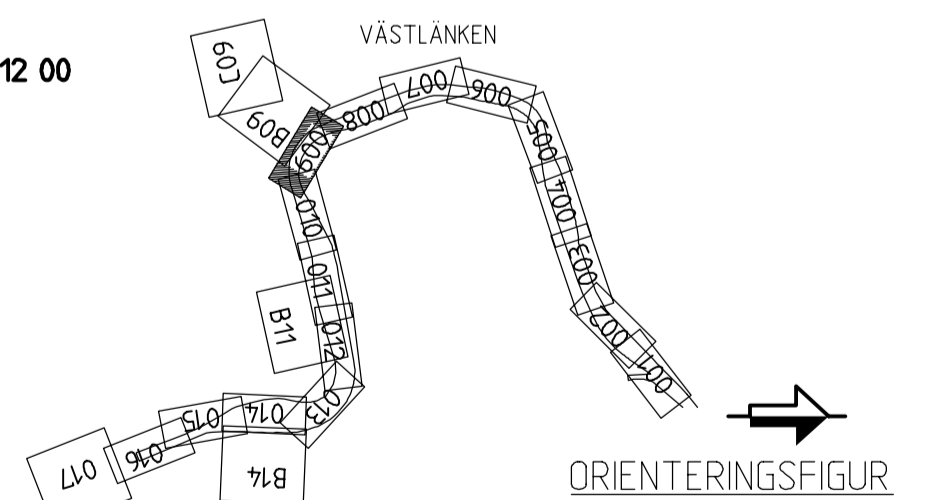

VÄSTLÄNKEN- FÖRLÄNGD NYTTJANDERÄTTSTID FÖR FASTIGHETERNA NORDSTADEN 702:32, INOM VALLGRAVEN 701:27, VASASTADEN 710:44 M.FL

GÖTEBORGS KOMMUN, VÄSTRA GÖTALANDS LÄN

PLANKARTA
KM 459-500+460-000

DENNA PLANKARTA ÄR BASERAD PÅ PLANKARTA VÄSTLÄNKEN JPSH2-01-113-00, BLAD 009, FASTSTÄLLESEHANDLING 2015-09-01

SAMRÅDSHANDLING 2024-03-18

SKALA
LÄNGD = 1:1000
HÖJD = 1:400