


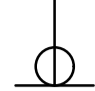
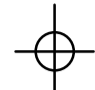
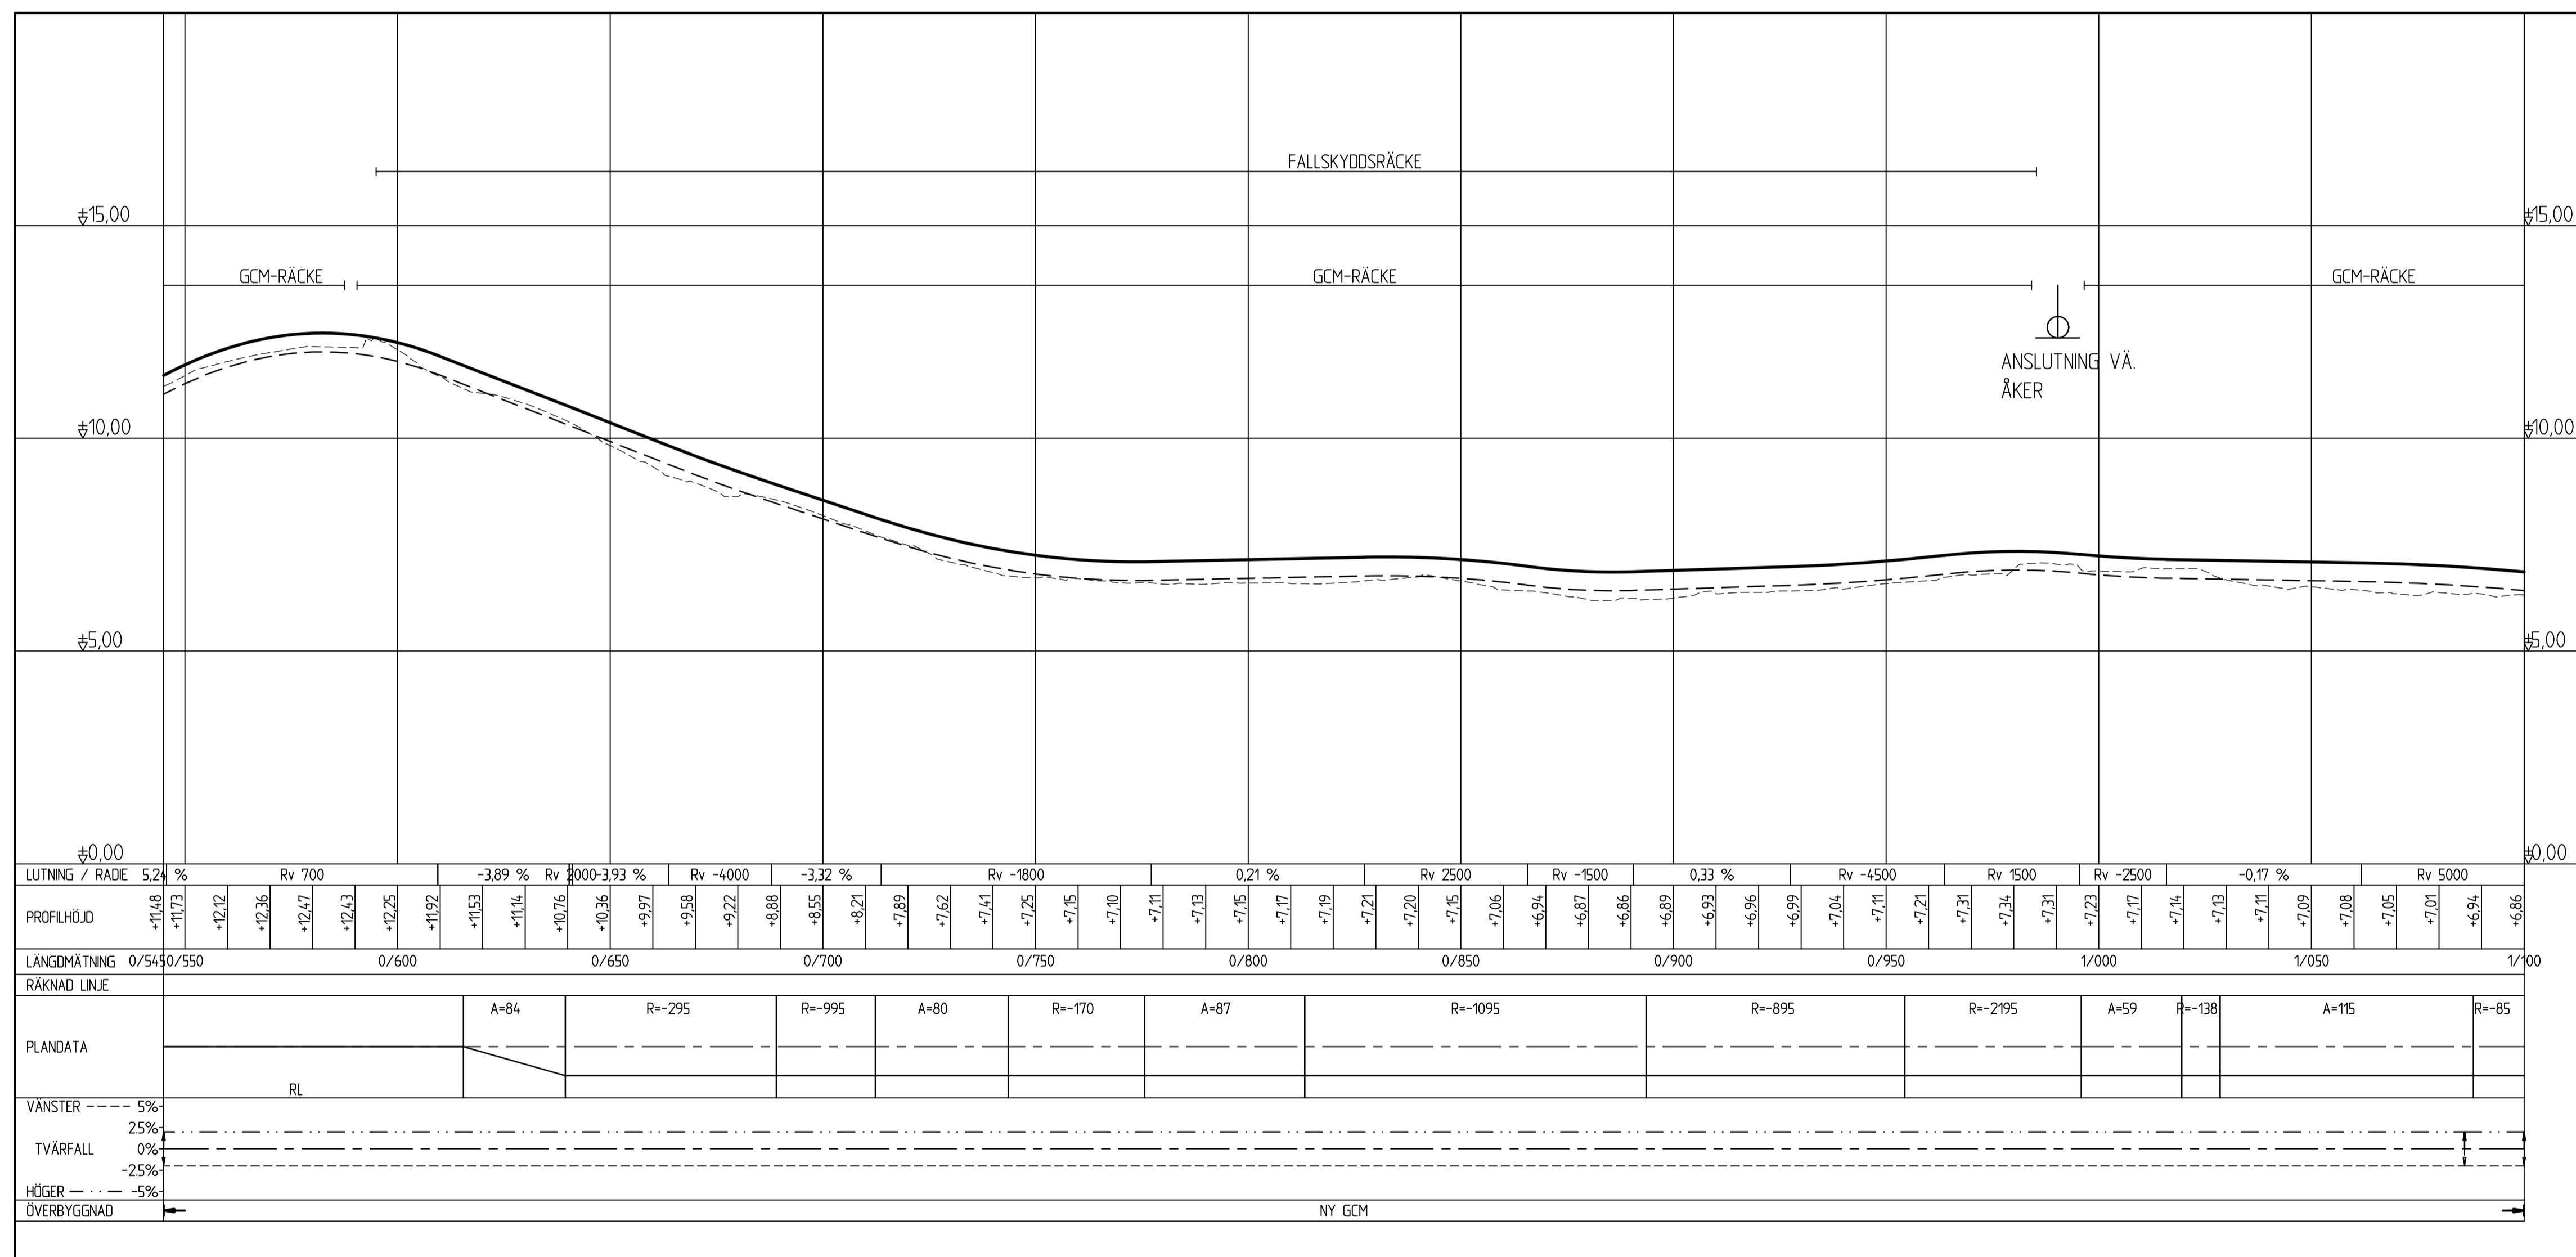


FÖRKLARINGAR

-  PROFIL, GC-VÄG
-  BEF. MARK
-  TERRASS VID NY STRÄCKNING
-  ANSLUTANDE VÄG
-  KORSNING



ANMÄRKNINGAR

PLANSYSTEM: SWREF 99 16 30
HÖJDSYSTEM: RH 2000

TYP AV PLAN **VÄGPLAN**

GRANSKNINGSSTATUS / SYFTE
FÖR GRANSKNING

HANDLINGSTYP
GRANSKNINGSHANDLING

DATUM: 2022-08-17 | LEVERANS / ÄNDRINGS-PM

OBJEKT
**PLAN STARKA CYKELSTRÅK
E-TUNA - KVICKSUND**

DELOMRÅDE / BANDEL
TUMBO-KVICKSUND

ANLÄGGNINGSDDEL
GÅNG- OCH CYKELVÄG TUMBO-KVICKSUND

OBJEKTNUMMER / KM: 151019 | KONSTRUKTIONNUMMER

BESTÄLLARE: TRAFIKVERKET | LEVERANTÖR: SWECO

SKAPAD AV: M.ANDERSSON | UPPDRAGSNUMMER: 12708012

GOCKÄND AV: T.HEDENGREN | AVDELNING: CIVIL

RITNINGSTYP: PROFILRITNING


TEKNIKOMRÅDE / INNEHÅLL: T VÄGUTFORMNING OCH TRAFIK

BESKRIVNING: PROFIL

KM 0/545 - 1/100

SKALA: 1:1000 - 1:100 | FORMAT: A1 | FÖRVALTNINGSNUMMER

RITNINGNUMMER: 1 01 T 03 02 | BLAD: 2 | NÄSTA BLAD: 3 | BET

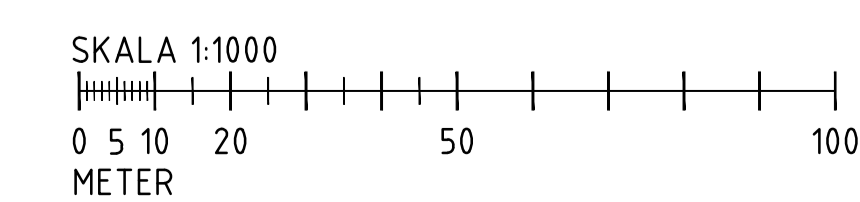

S:\proj\2022\08\17\151019\151019_01_T03_02.dwg | 2022-08-17 10:30 | M.Andersson