



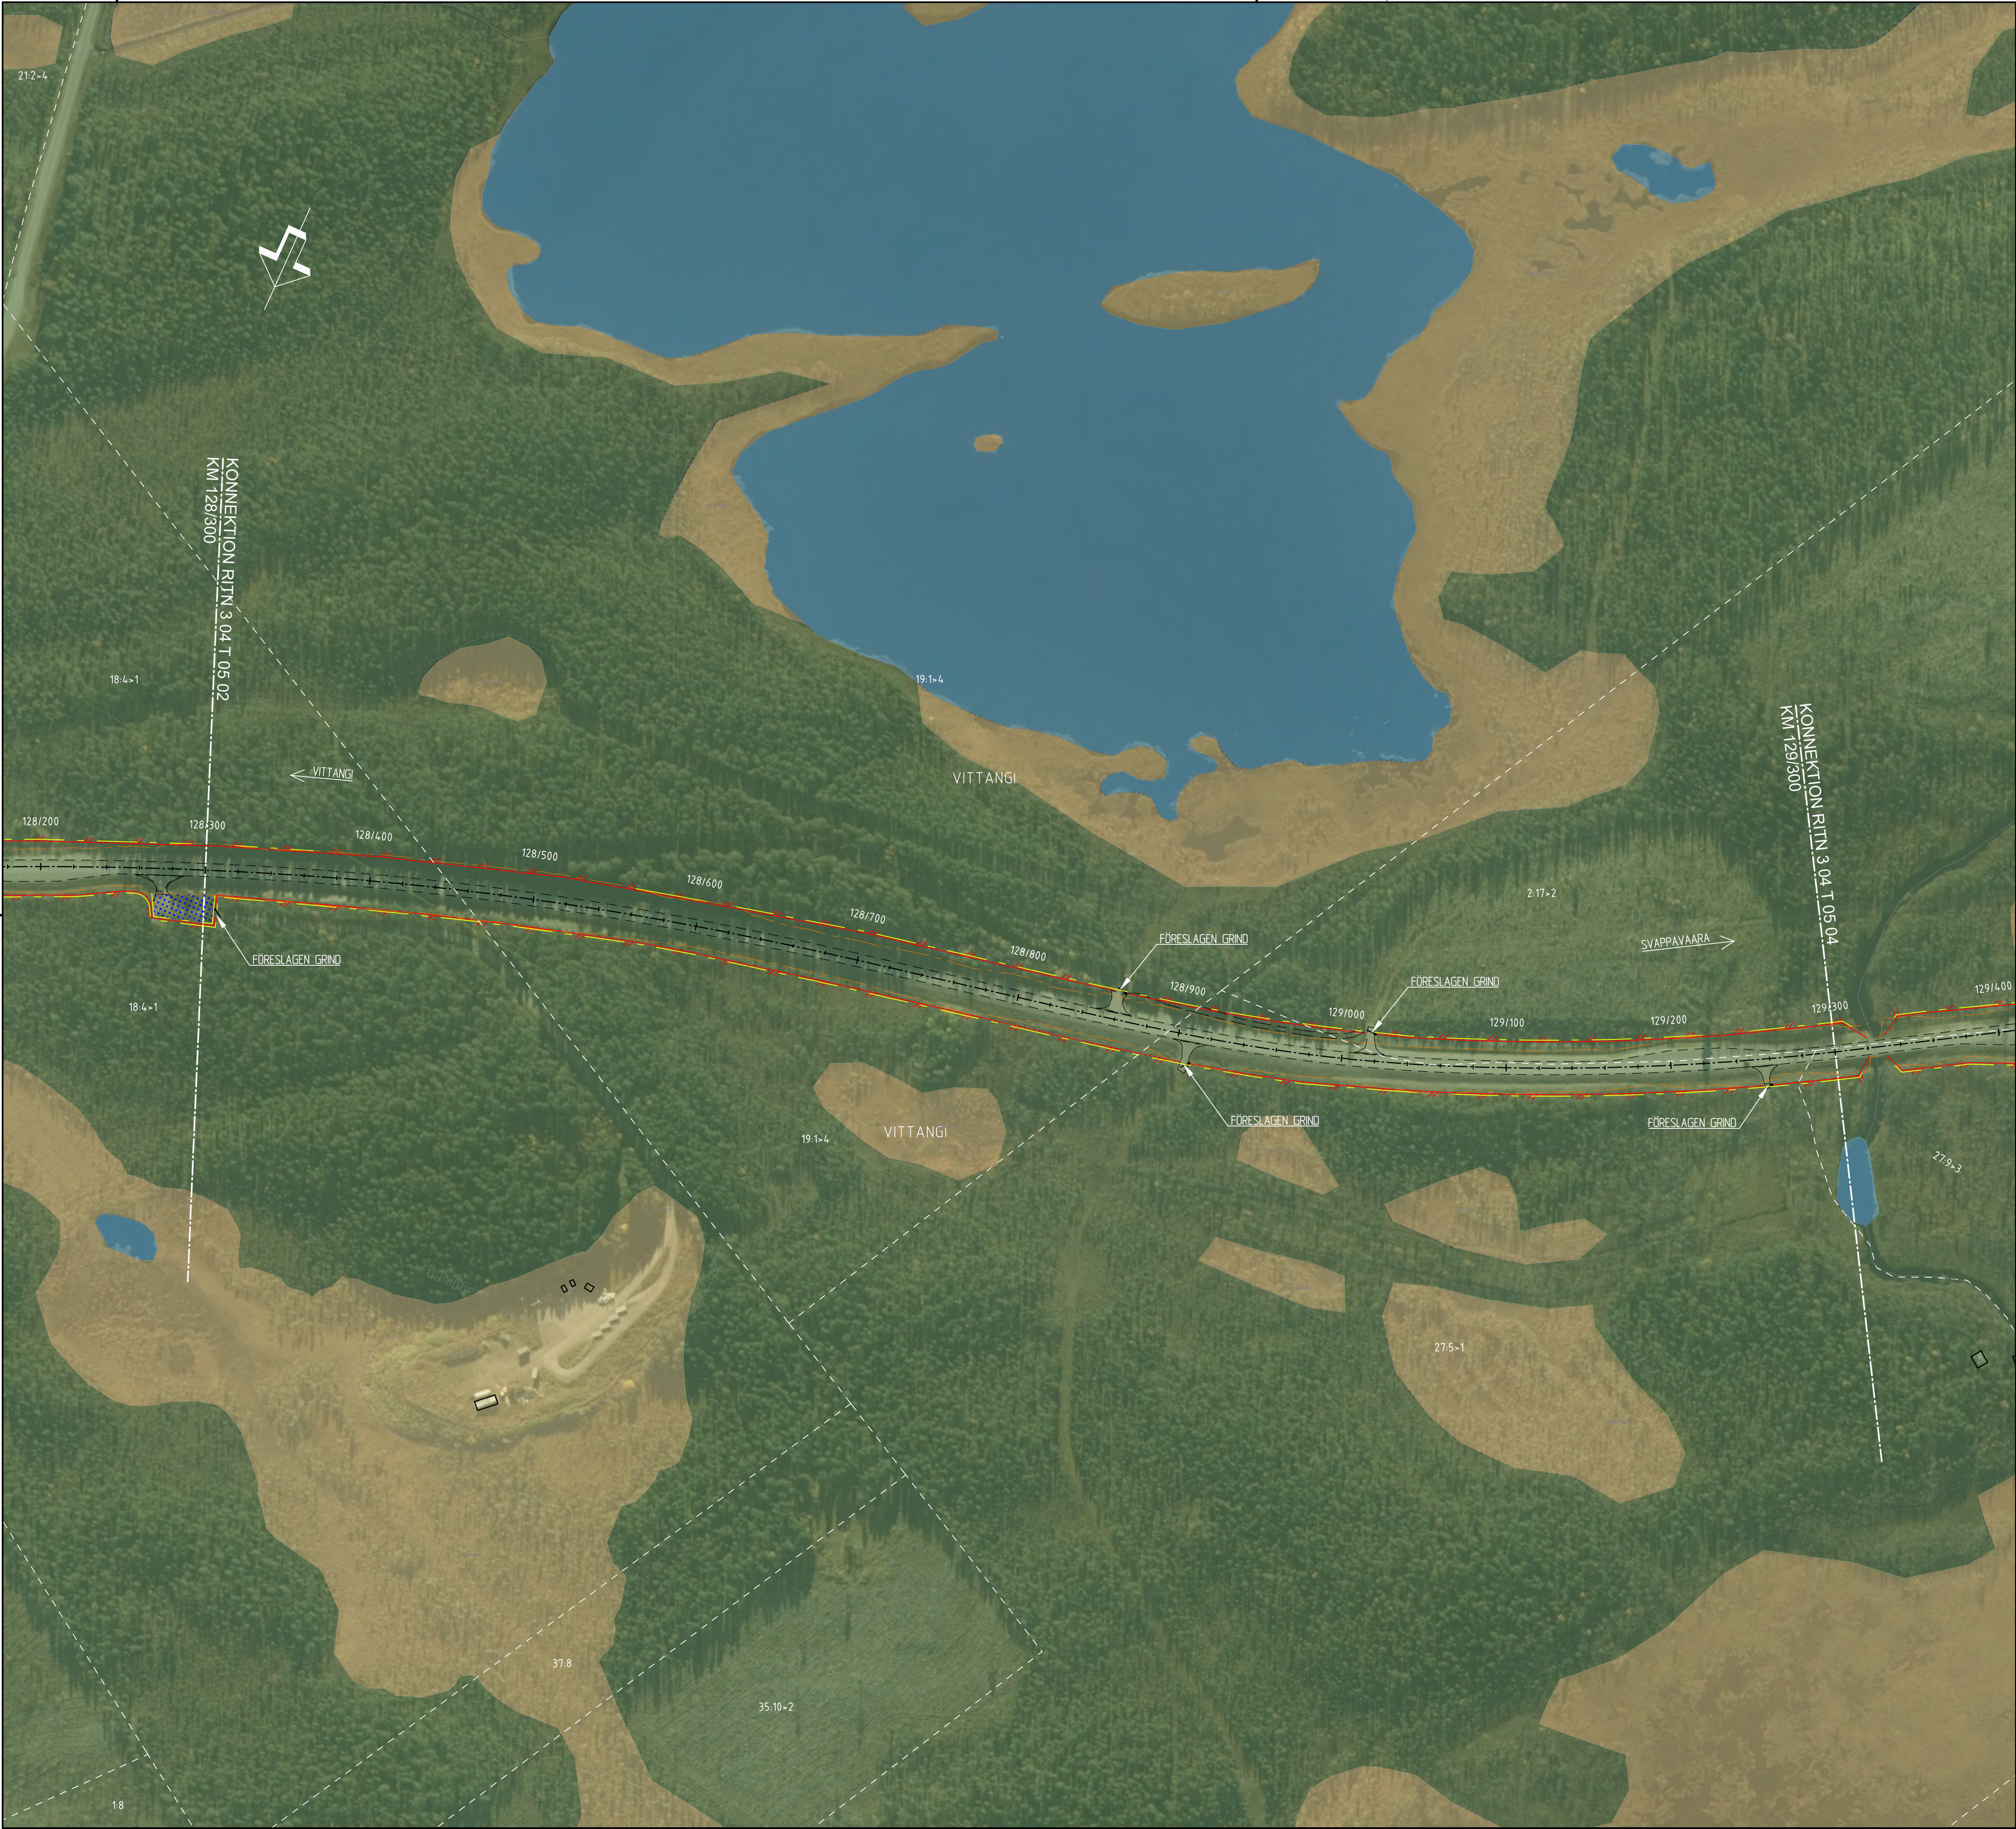


TECKENFÖRKLARING	
	BEFINTLIGT VÄGOMRÅDE
	NYTT VÄGOMRÅDE
	TILLFÄLLIG NYTTJANDERÄTT
	TRAKTGRÄNS
	FASTIGHETSGRÄNS
	FASTIGHETSBECKNING
	STRANDLINJE
	CENTRUMLINJE MED LÄNGDMÄTNING

ÖVRIGA BETECKNINGAR PÅ ILLUSTRATIONSKARTAN	
	BEF VÄGKANT
	NYTT VILTSTÄNGSEL
	NYTT VILTUTHOPP

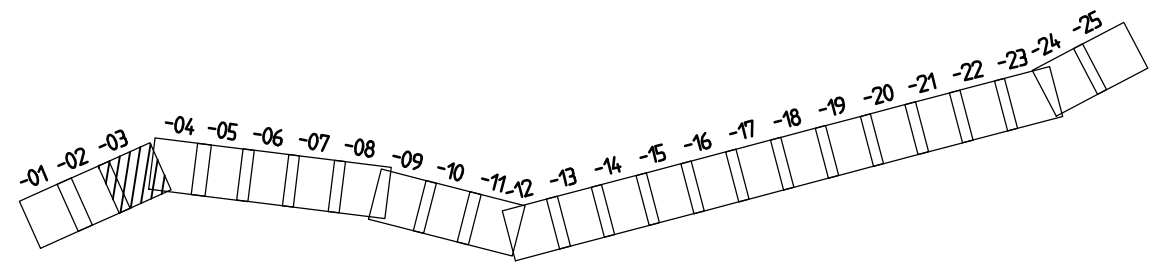

COORDINATSYSTEM
SYSTEM I PLAN: SWEREF 99 21 45
SYSTEM I HÖJD: RH 70

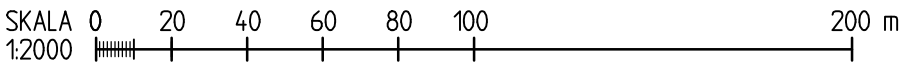

GRANSKNINGSSTATUS / SYFTE			
HANDLINGSTYP			
SAMRÅDSHANDLING			
DATUM		LEVERANS / ÄNDRINGS-PM	
2021-05-27			
OBJEKT			
PROJEKT MALMTRANSPORTER KAUNISVAARA-SVAPPAVAARA			
DELOMRÅDE / BANDEL			
VÄG E45			
ANLÄGGNINGSDEN			
VILTSTÄNGSEL OCH FAUNABRO			
OBJEKTNUMMER / KM		KONSTRUKTIONSNUMMER	
153080			
BESTÄLLARE		LEVERANTÖR	
 TRAFIKVERKET		SWECO 	
SKAPAD AV		UPPDRAGSGNUMMER	
ROBERT JARNELAND		30005684	
GODKÄND AV		AVDELNING	
THOMAS SÄLLSTRÖM		CIVIL	
RITNINGSTYP			
PLANRITNING			
TEKNIKOMRÅDE / INNEHÅLL			
VÄGUTFORMNING OCH TRAFIK			
BESKRIVNING			
ILLUSTRATIONSKARTA KM 128/300 - 129/300			
SKALA		FÖRVALTNINGSNUMMER	
1:2000		A1	
RITNINGSNUMMER		BLAD	NÄSTA BLAD
3 04 T 05 03			BET