


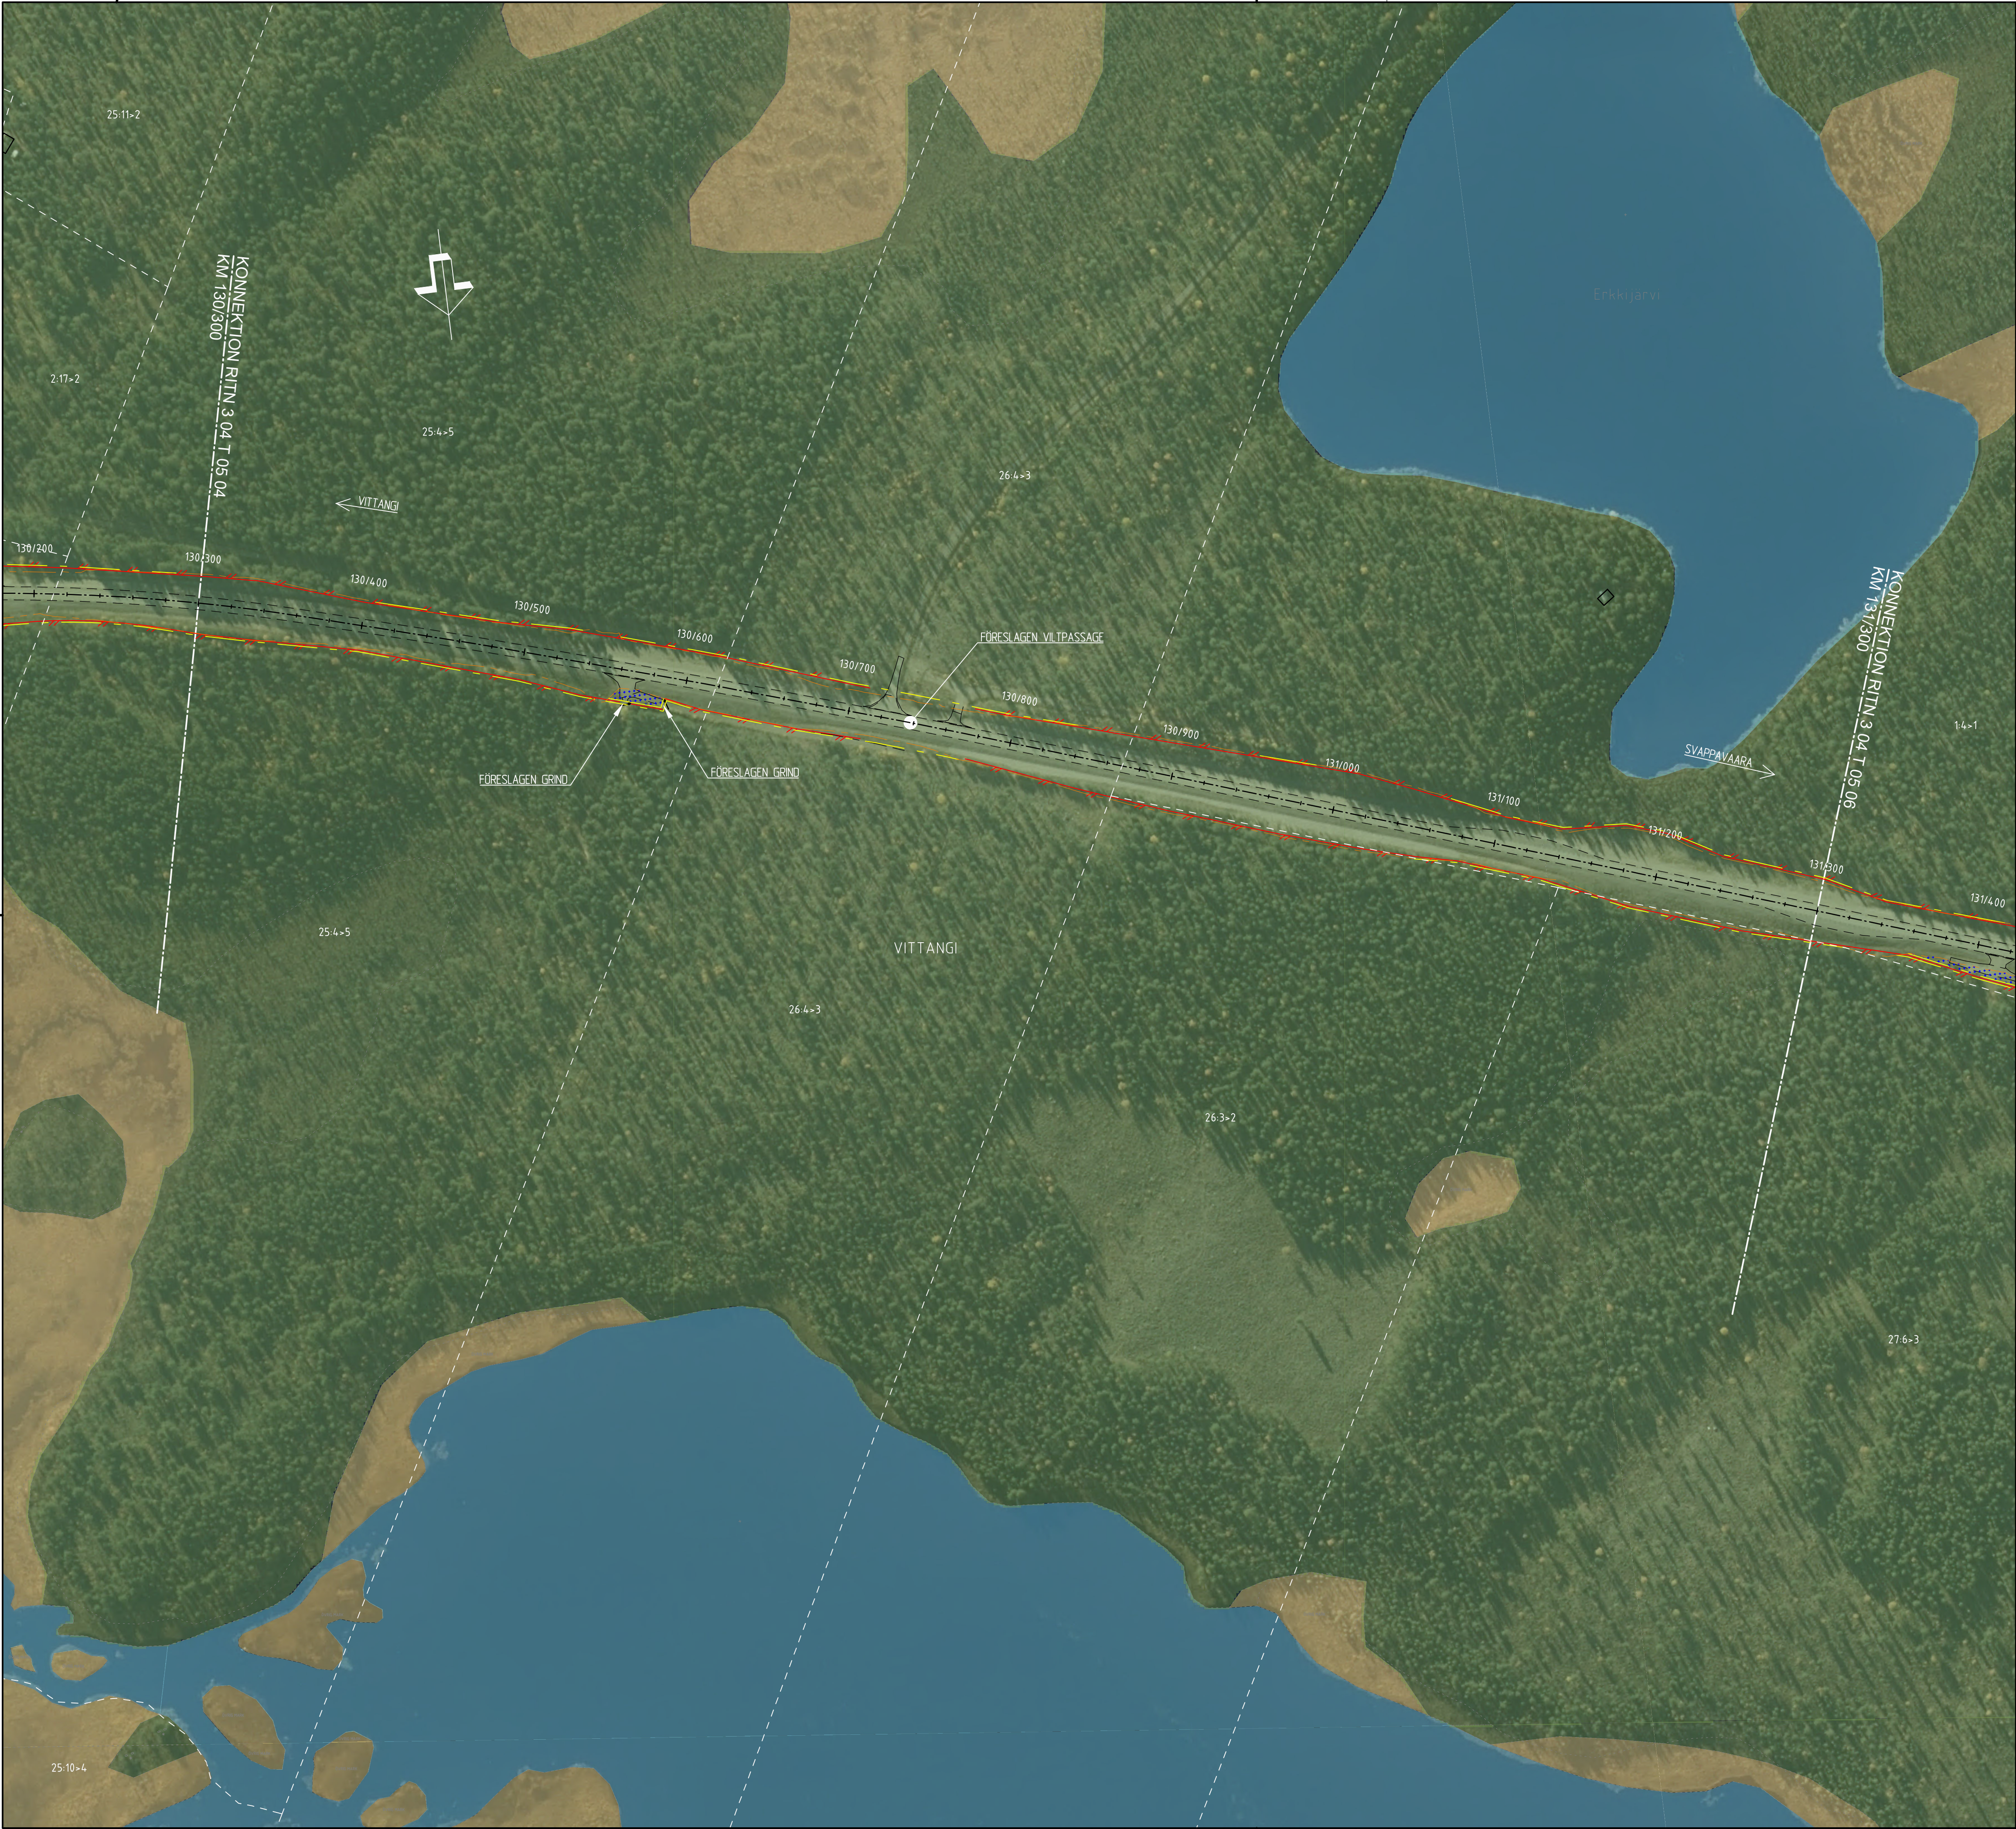

TECKENFÖRKLARING

BEFINTLIGT VÄGOMRÅDE

NYTT VÄGOMRÅDE

TILLFÄLLIG NYTTJANDERÄTT

TRAKTGRÄNS

FASTIGHETSGRÄNS

FASTIGHETSBETECKNING

STRANDLINJE

CENTRUMLINJE MED LÄNGDMÄTNING

ÖVRIGA BETECKNINGAR PÅ ILLUSTRATIONSKARTAN

BEF VÄGKANT

NYTT VILTSTÄNGSEL

NYTT VILTUTHOPP

KOORDINATSYSTEM

SYSTEM I PLAN: SWEREF 99 21 45

SYSTEM I HÖJD: RH 70

SKALA 0 20 40 60 80 100 200 m

1:2000

GRANSKNINGSSTATUS / SYFTE					
HANDLINGSTYP					
SAMRÅDSHANDLING					
DATUM		LEVERANS / ÄNDRINGS-PM			
2021-05-27					
OBJEKT					
PROJEKT MALMTRANSPORTER					
KAUNISVAARA-SVAPPAVAARA					
DELOMRÅDE / BANDEL					
VÄG E45					
ANLÄGGNINGSDDEL					
VILTSTÄNGSEL OCH FAUNABRO					
OBJEKTNUMMER / KM		KONSTRUKTIONSNUMMER			
153080					
BESTÄLLARE		LEVERANTÖR			
TRAFIKVERKET		SWECO			
SKAPAD AV		UPPDRAGSGNUMMER			
ROBERT JARNELAND		30005684			
GODKÄND AV		AVDELNING			
THOMAS SÄLLSTRÖM		CIVIL			
RITNINGSTYP					
PLANRITNING					
TEKNIKOMRÅDE / INNEHÅLL					
VÄGUTFORMNING OCH TRAFIK					
BESKRIVNING					
ILLUSTRATIONSKARTA					
KM 130/300 - 131/300					
SKALA	FORMAT	FÖRVALTNINGSNUMMER			
1:2000	A1				
RITNINGSGRUPP	BLAD	NÄSTA BLAD	BET		
3 04 T 05 05					

VN109136VP, ankomst 2021-05-25, ver 1, jobb 10