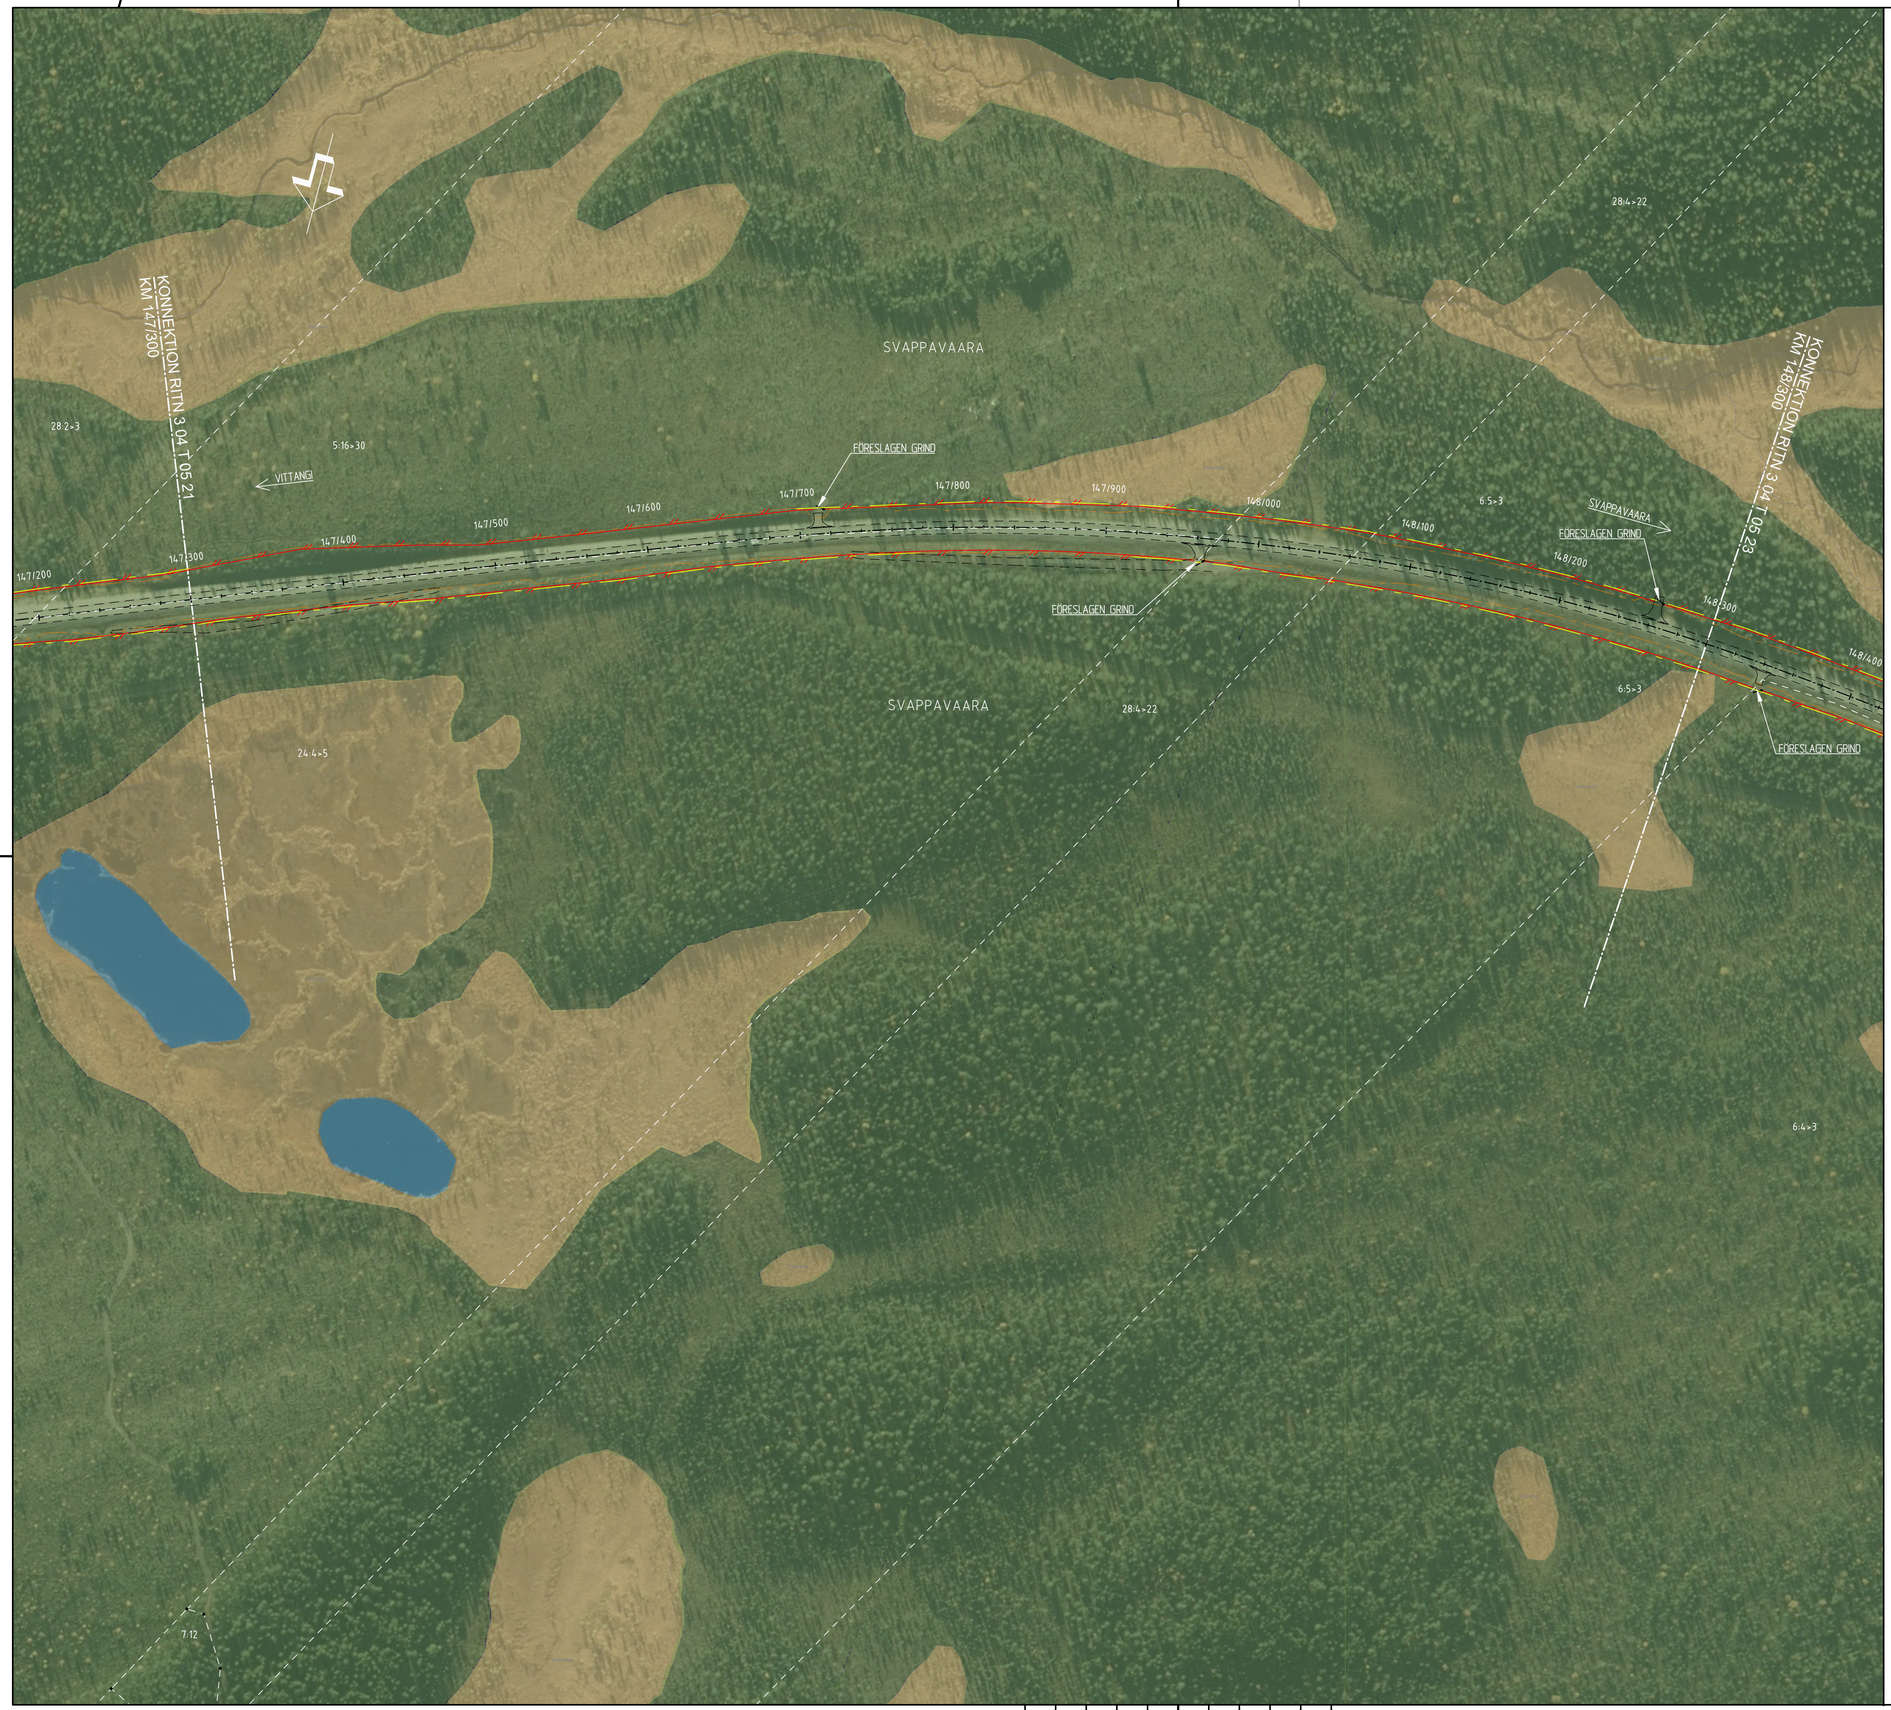

TECKENFÖRKLARING

- BEFINTLIGT VÄGOMRÅDE
- NYTT VÄGOMRÅDE
- TILLFÄLLIG NYTTJANDERÄTT
- TRAKTGRÄNS
- FASTIGHETSGRÄNS
- 21:13 FASTIGHETSBETECKNING
- STRANDLINJE
- 150/700 CENTRUMLINJE MED LÄNGDMÄTNING

ÖVRIGA BETECKNINGAR PÅ ILLUSTRATIONSKARTAN

- BEF VÄGKANT
- NYTT VILTSTÄNGSEL
- NYTT VILTUTHOPP

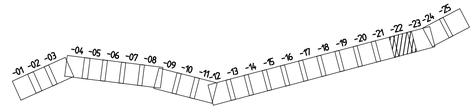

KOORDINATSYSTEM

SYSTEM I PLAN: SWEREF 99 21 45
SYSTEM I HÖJD: RH 70

SKALA 1:2000 — 0 20 40 60 80 100 200 m

GRANSKNINGSSTATUS / SYFTE	.
HANDLINGSTYP	SAMRÅDSHANDLING
DATUM	2021-05-27
LEVERANS / ÄNDRINGS-PM	
OBJEKT	PROJEKT MALMTRANSPORTER KAUNISVAARA-SVAPPAVAARA
DELOMRÅDE / BANDEL	VÄG E45
ANLÄGGNINGSDEL	VILTSTÄNGSEL OCH FAUNABRO
OBJEKTNUMMER / KM	153080
KONSTRUKTIONSNUMMER	
BESTÄLLARE	TRAFIKVERKET
LEVERANTÖR	SWECO
SKAPAD AV	ROBERT JARNELAND
UPPDRAGSNUMMER	30005684
GODKÄND AV	THOMAS SÄLLSTRÖM
AVDELNING	CIVIL
RITNINGSTYP	PLANRITNING
TEKNIKOMRÅDE / INNEHÅLL	VÄGUTFORMNING OCH TRAFIK
BESKRIVNING	ILLUSTRATIONSKARTA KM 147/300 - 148/300
SKALA	1:2000
FORMAT	A1
FÖRVALTNINGSNUMMER	
RITNINGSNUMMER	3 04 T 05 22
BLAD	
NÄSTA BLAD	
BET	

Ritning: P:\274\TV\70166866_Mark\5000 Skr...\ADVP-SHV\TV\Ritn\3041052201.dwg Skapad av: Jarneland, Robert 2021-05-27 11:55

ÄNDR MODELLVX3041502 2021-10-22 10:26
MODELLVX3041202 2021-06-21 09:37
MODELLVX3041203 2021-05-19 16:11
MODELLVX3041204 2021-05-19 16:11
MODELLVX3041207 2021-01-18 09:46
MODELLVX3041201 2021-06-21 08:14
MODELLVX3041001 2020-06-29 13:23
MODELLVX3041002 2020-06-29 16:49
MODELLVX3041702 2020-01-29 16:49
MODELLVX3041703 2020-01-07 09:03
