



TYP AV PLAN		<b>VÄGPLAN</b>	
GRANSKNINGSSTATUS / SYFTE		FÖR FASTSTÄLLELSE	
HANDLINGSTYP		<b>FASTSTÄLLELSEHANDLING</b>	
DATUM	2017-03-03	LEVERANS / ÄNDRINGS-PM	
OBJEKT			
<b>TS-ÅTGÄRDER KÄBDALIS</b>			
DEL OMRADE / BANDEL			
<b>BD LÅN</b>			
ANLÄGGNINGSDEL			
<b>VÄG E45</b>			
OBJEKTNUMMER / KM	145885	KONSTRUKTIONNUMMER	
BESTÄLLARE	<b>TRAFIKVERKET</b>	LEVERANTÖR	<b>INFRASTRUCTURE</b>
SKAPAD AV	<b>J.A.SPLUND</b>	UPPDRAGSNUMMER	<b>713320</b>
GOCKÄND AV	<b>A. LUNDSTRÖM</b>	AVDELNING	<b>222470</b>
RITNINGSTYP			
<b>SEKTIONER</b>			
TEKNIKOMRÅDE / INNEHÅLL			
<b>VÄGUTFORMNING OCH TRAFIK</b>			
BESKRIVNING			
<b>KARAKTERISTISKA SEKTIONER</b>			
SKALA	1:100	FORMAT	<b>A1</b>
RITINGSNUMMER	2 01 T 09 01	FÖRVALTNINGSNUMMER	
		BLAD	NÄSTA BLAD
		BET	

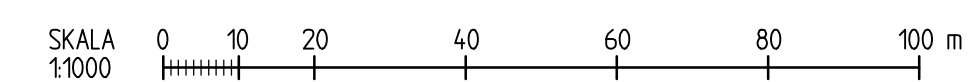

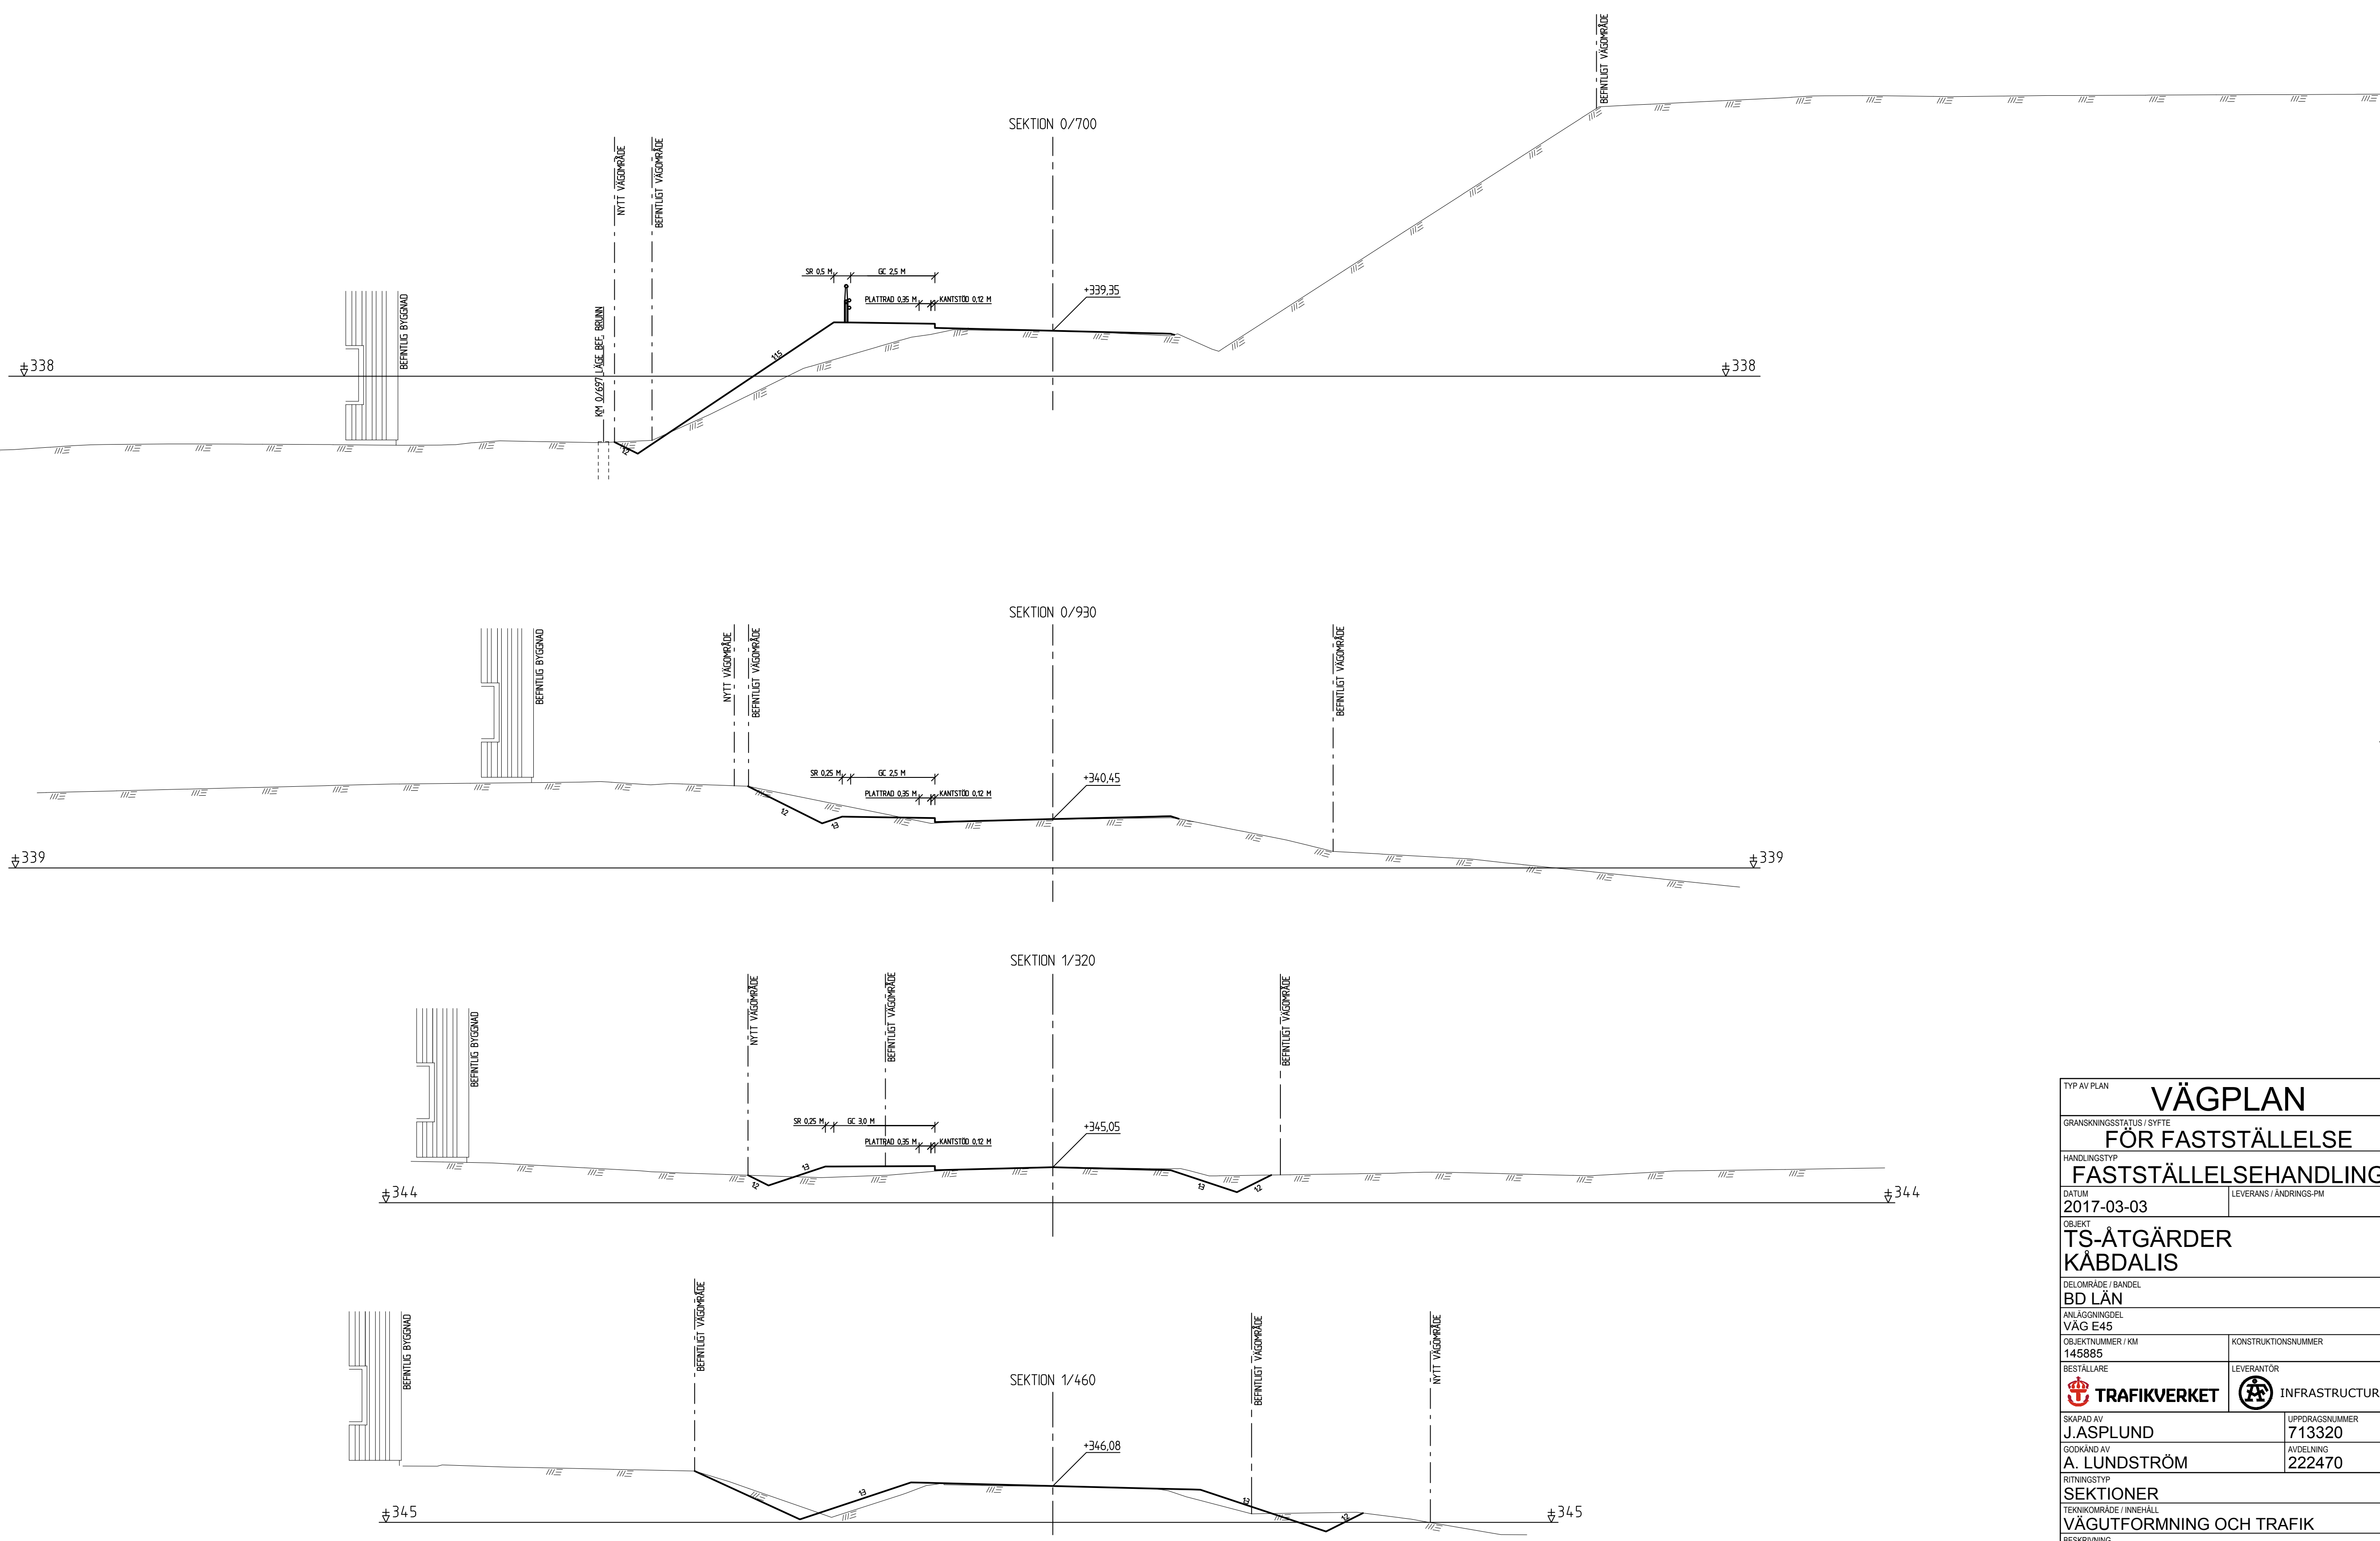

TYP AV PLAN		<b>VÄGPLAN</b>	
GRANSKNINGSSTATUS / SYFTE			
HANDLINGSTYP		FÖR FASTSTÄLLELSE	
<b>FASTSTÄLLELSEHANDLING</b>			
DATUM		LEVERANS / ÄNDRINGS-PM	
2017-03-03			
OBJEKT			
<b>TS-ÅTGÄRDER KÄBDALIS</b>			
DEL OMRADE / BANDEL			
<b>BD LÅN</b>			
ANLÄGGNINGSDI			
<b>VÄG E45</b>			
OBJEKTNUMMER / KM		KONSTRUKTIONNUMMER	
145885			
BESTÄLLARE		LEVERANTÖR	
 <b>TRAFIKVERKET</b>		 <b>INFRASTRUCTURE</b>	
SKAPAD AV		UPPRAGSNUMMER	
J. ASPLUND		713320	
GODKÄND AV		AVDELNING	
A. LUNDSTRÖM		222470	
RITNINGSTYP			
<b>SEKTIONER</b>			
TEKNIKOMRÅDE / INNEHÅLL			
<b>VÄGUTFORMNING OCH TRAFIK</b>			
BESKRIVNING			
<b>KARAKTERISTISKA SEKTIONER</b>			
SKALA		FÖRVALTNINGSNUMMER	
1:100		<b>A1</b>	
RITNINGNUMMER		BLAD	
2 01 T 09 02		NÄSTA BLAD	
		BET	

