

# VÄGPLAN

KOORDINATSYSTEM  
SYSTEM I PLAN: SWREF 99  
SYSTEM I HÖJD: RH2000  
GRUNDKARTA FRÅN 2017-06-20

## TECKENFÖRKLARING

- BEFINTLIGT**
- FASTIGHETSGRÄNS
  - SOCKENGRÄNS
  - - - VÄGKANT
  - - - VÄGRÄCKE


- MARKANSPRÅK**
- GRÄNS FÖR VÄGOMRÅDE
  - - - AVGRÄNSNING MELLAN OLIKA TYPER AV MARKANSPRÅK

- V NYTT VÄGOMRÅDE MED VÄGRÄTT
- T TILFÄLLIG NYTT JÄNDERÄTT FÖR ARBETSOMRÅDE/UPPLAG/ETABLERING/ARBETSVÄG GÄLLER TRE ÅR EFTER BYGGSTART

## ÖVRIGA BETECKNINGAR PÅ PLANKARTAN

- NY VÄGBANEKANT
- NY KANTSTEN
- NY VÄGSLÄNT
- NYTT VÄGRÄCKE
- NY STÖDMUR
- STAKLINJE MED LÅNGMÄTNING OCH HÖJD
- STRANDSKYDDAT OMRÅDE

VERKSAMHETER/ÅTGÄRDER SOM UNDANTAS FRÅN FÖRBUD ENLIGT MILJÖBALKEN FÖRBUDEN MOT ÅTGÄRDER INOM STRANDSKYDDSSOMRÅDE (7:15 MB) GÄLLER INTE BYGGANDE AV ALLMÄN VÄG

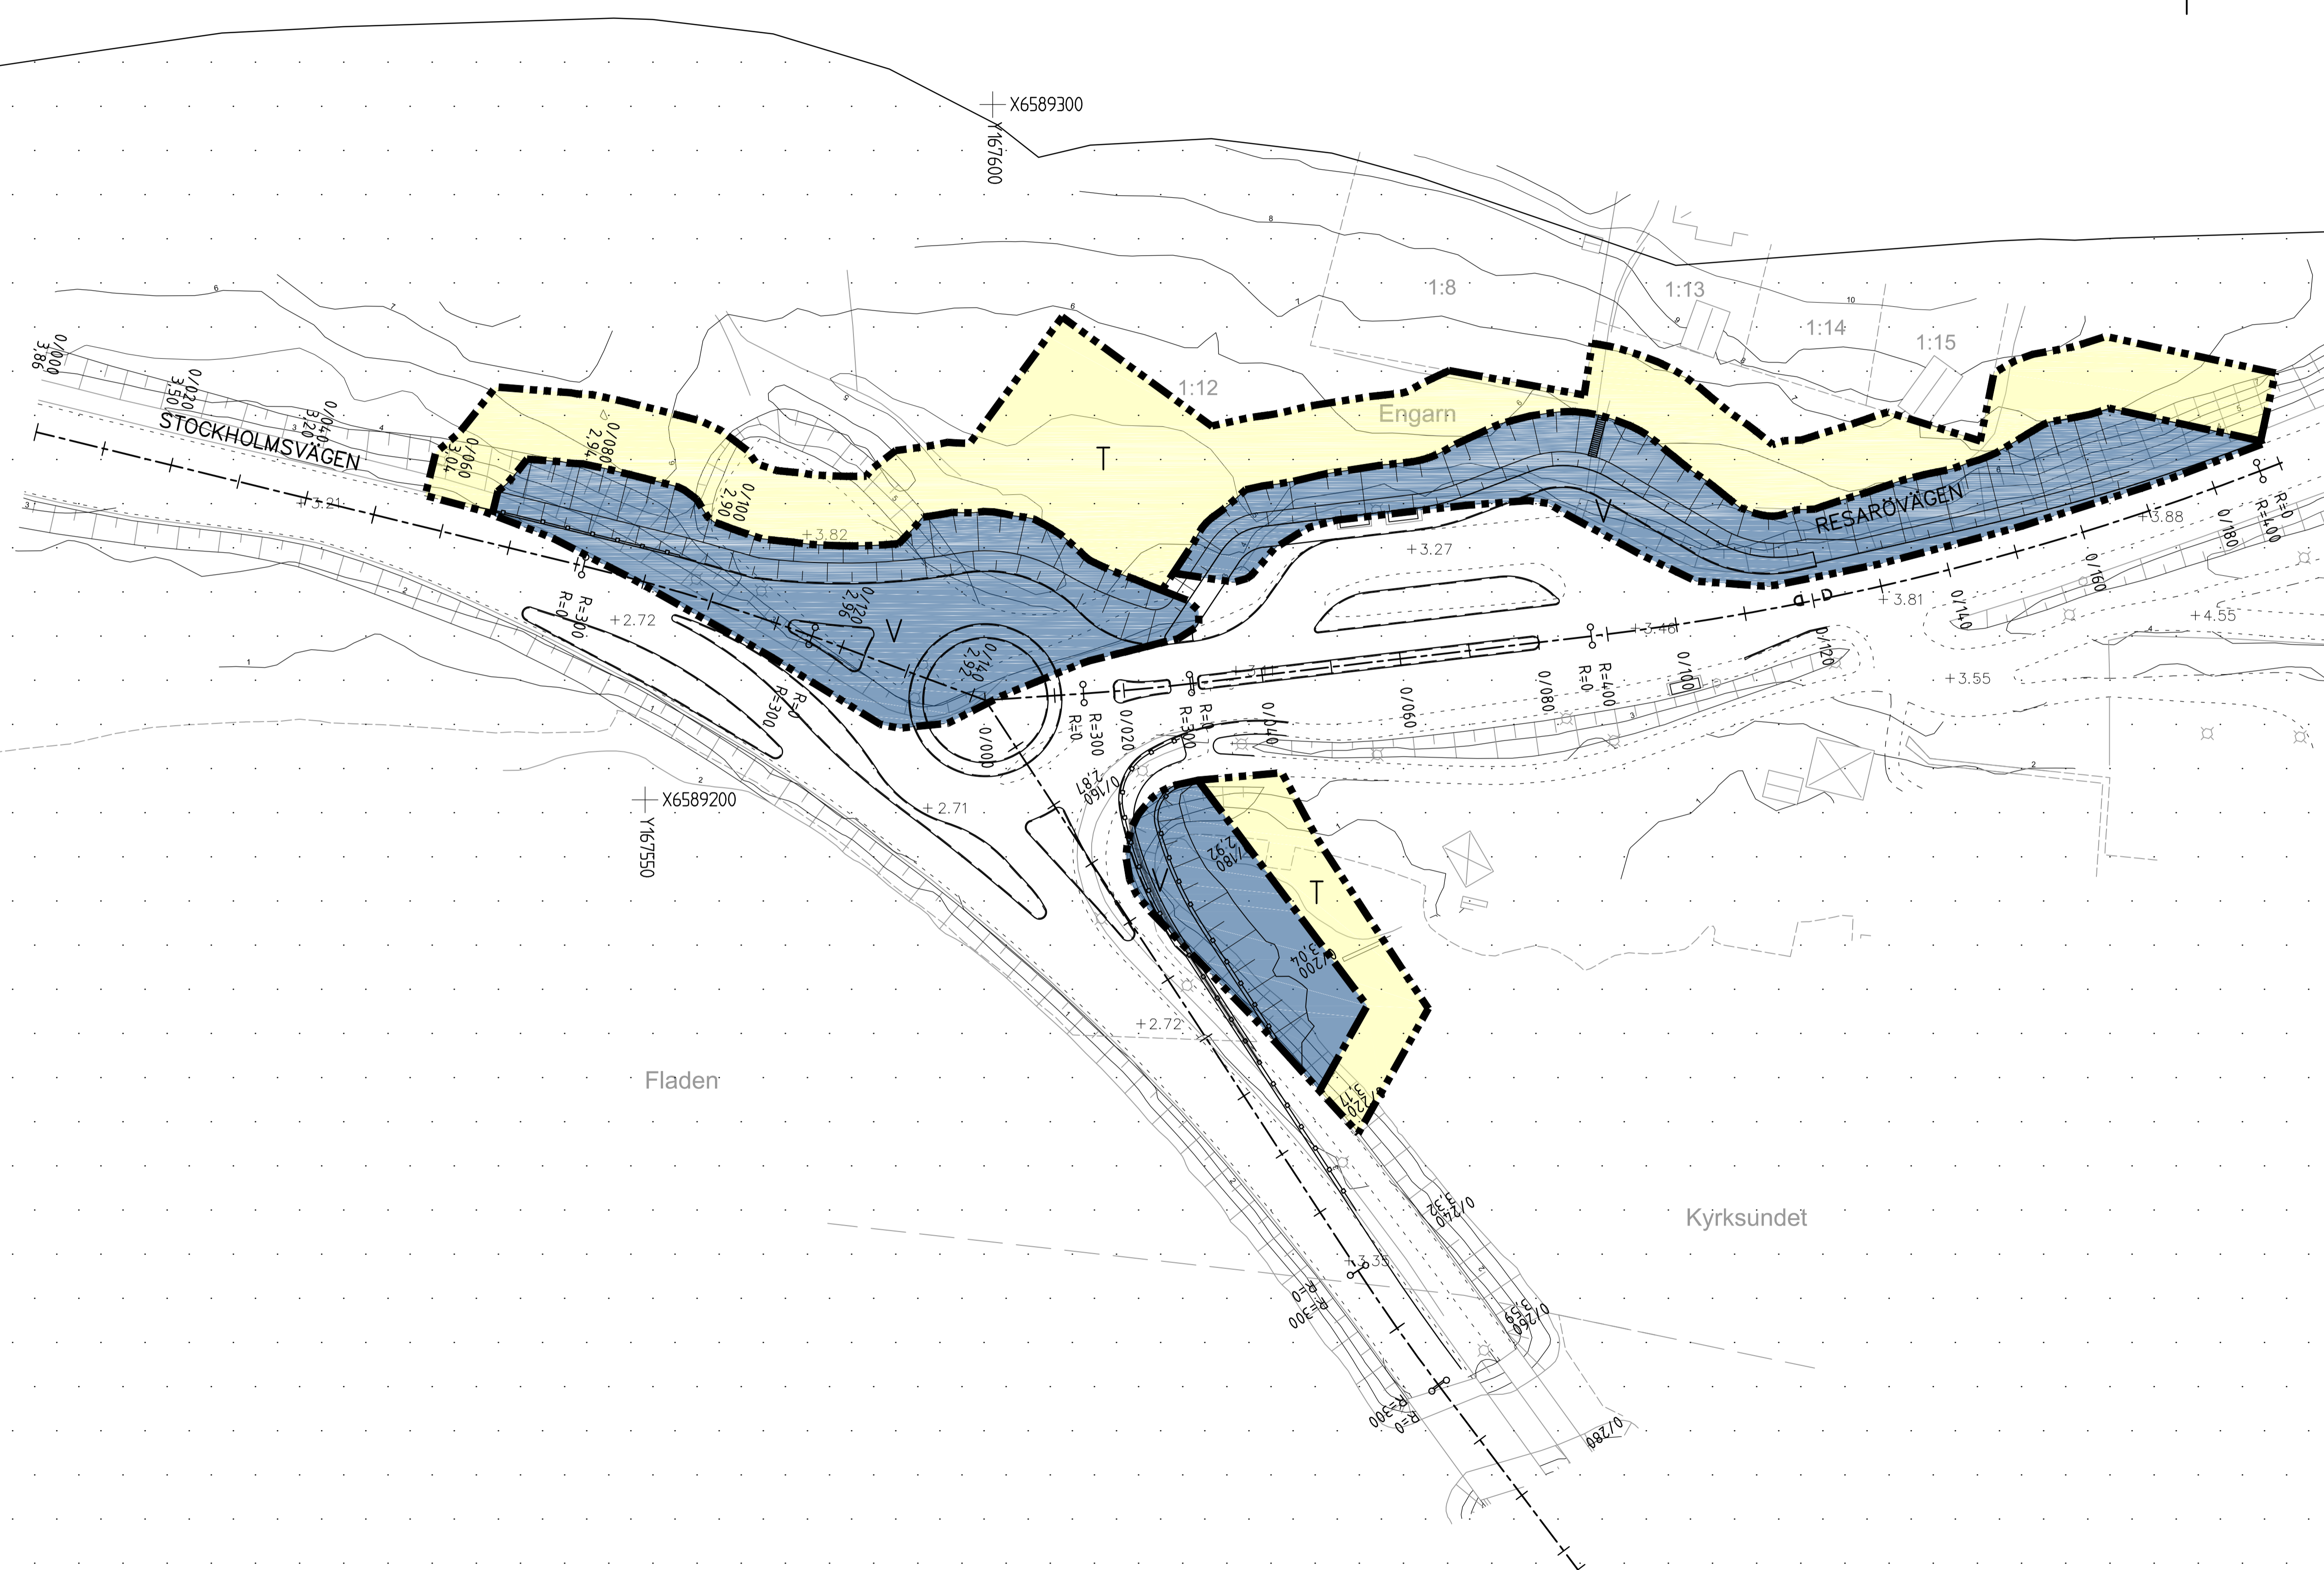

Meter, skala 1:500 i A1-format (skala 1:1000 A3-format)

Den här ritning är Trafikverkets egendom. Allt obehörigt begagnande av ritningen beivras enligt lag. TRAFIKVERKET

BET	ANT	REV. ÄNDRINGEN AVSER: NY GRUNDKARTA	2017-06-28	AA1M
TYP AV PLAN				
<b>VÄGPLAN</b>				
GRÄNSKINGSSTATUS / SYFTE				
<b>FÖR FASTSTÄLLELSE</b>				
HANDLINGSTYP				
<b>FASTSTÄLLELSEHANDLING</b>				
DATUM		LEVERANS / ÄNDRINGS-PM		
2017-12-12				
OBJEKT				
<b>VÄG 274</b>				
<b>ENGARNS VÄGSKÄL</b>				
DELOMRÅDE / BANDEL				
<b>GEMENSAMT</b>				
ANLÄGGNINGSDL				
<b>GEMENSAMT</b>				
OBJEKTNUMMER / KM		KONSTRUKTIONSNUMMER		
148375				
BESTÄLLARE		LEVERANTÖR		
TRAFIKVERKET				
SKAPAD AV		UPPDRAGSNUMMER		
A.KIRK		A069712		
GODKÄND AV		ÄNDRING		
P.REILAND				
RITNINGSTYP				
<b>PLAN</b>				
TEKNIKOMRÅDE / INNEHÅLL				
<b>VÄGUTFORMNING OCH TRAFIK</b>				
BESKRIVNING				
<b>CIRKULATIONSPLATS</b>				
PLANKARTA				
SKALA	FORMAT	FÖRVALTNINGSNUMMER		
1:500	A1			
RITNINGSNUMMER	BLAD	NÄSTA BLAD	BET	
0 00 T 02 01				

D:\ANLÄGGNINGAR\2017-12-12\274 - PROJEKTERING\274 - CADD\Trafikverket\20171212\274.dwg  
2017-12-12 14:39  
S:\Arbetsplaner\20171212\274.dwg  
Trafikverket  
2017-12-12 14:39