


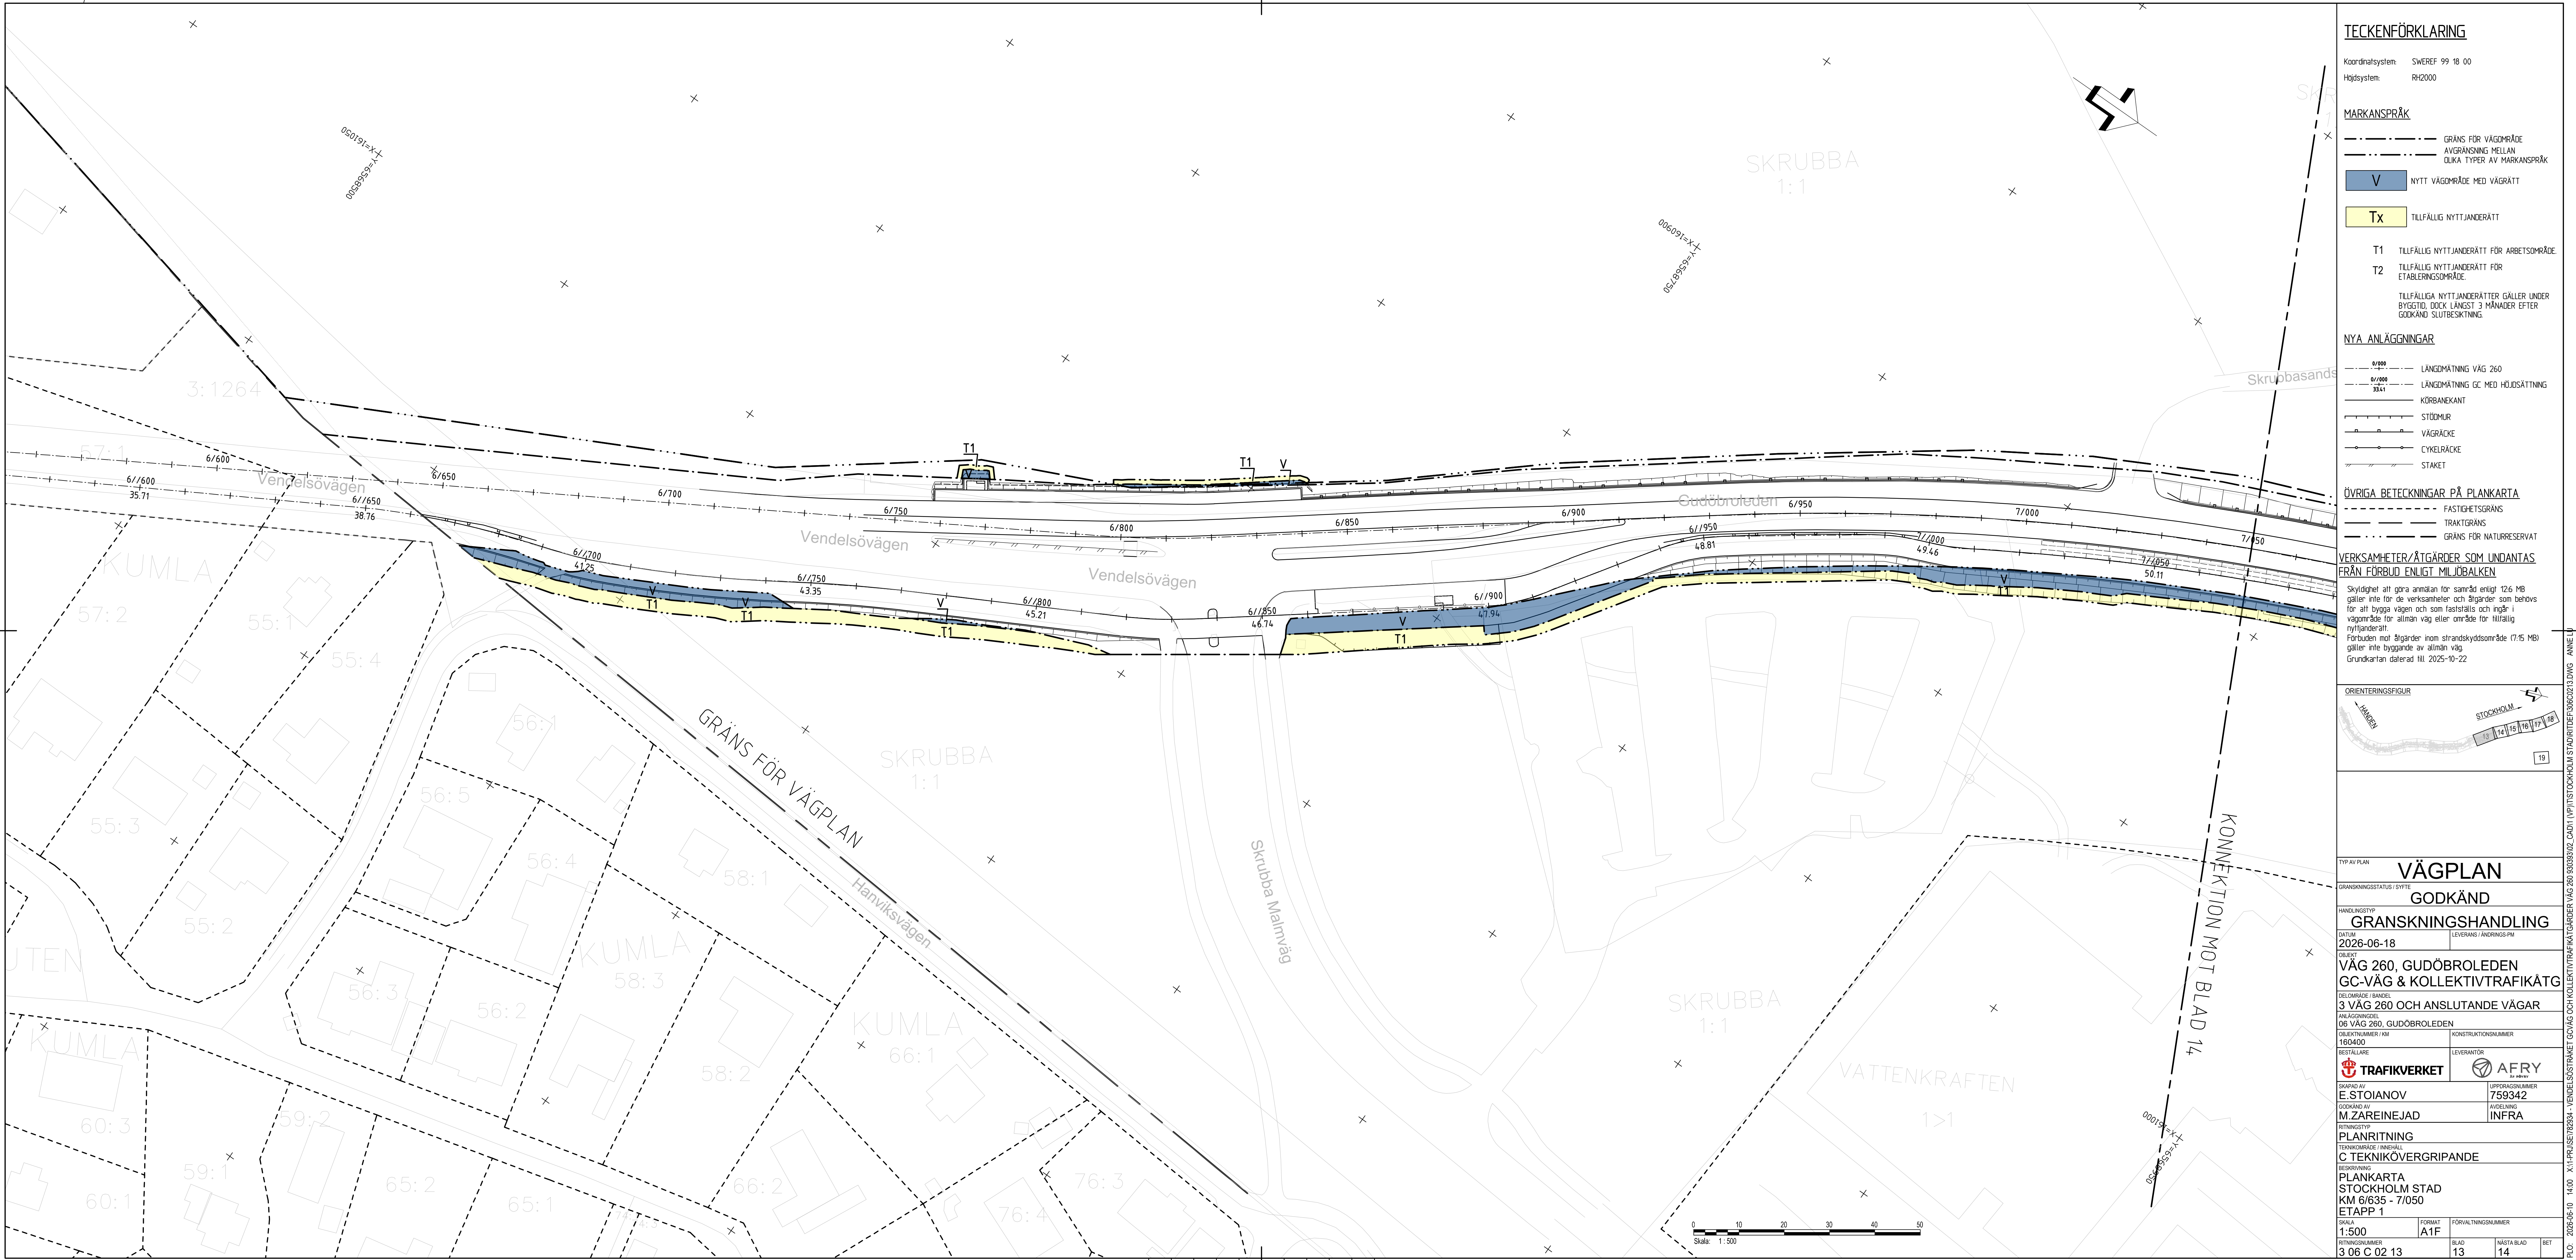

TECKENFÖRKLARING

Koordinatsystem: SWEREF 99 18 00
Höjdsystem: RH2000

MARKANSPRÅK

GRÄNS FÖR VÄGOMRÅDE
AVGRÄNSNING MELLAN
OLIKA TYPER AV MARKANSPRÅK

V NYTT VÄGOMRÅDE MED VÄGRÄTT

Tx TILFÄLLIG NYTTJANDERÄTT

T1 TILFÄLLIG NYTTJANDERÄTT FÖR ARBETSOMRÅDE

T2 TILFÄLLIG NYTTJANDERÄTT FÖR
ETABLERINGSOMRÅDE

TILFÄLLIGA NYTTJANDERÄTTER GÄLLER UNDER
BYGGTID, DOCK LÄNGST 3 MÅNADER EFTER
GODKÄND SLUTBESKUTNING

NYA ANLÄGGNINGAR

0+000 LÄNGDMÄTNING VÄG 260
0+000 33+1 LÄNGDMÄTNING GC MED HÖJDSÄTTNING
KÖRBÄNKA
STÖDMUR
VÄGRÄCKE
CYKELRÄCKE
STAKET


ÖVRIGA BETECKNINGAR PÅ PLANKARTA

FASTIGHETSGRÄNS
TRAKTGRÄNS
GRÄNS FÖR NATURRESERVAT

VERKSAMHETER/ÅTGÄRDER SOM UNDTAS FRÅN FÖRBUD ENLIGT MILJÖBALKEN

Skyldighet att göra anmälan för samråd enligt 126 MB
gäller inte för de verksamheter och åtgärder som behövs
för att bygga vägen och som fastställs och ingår i
vägområdet för allmän väg eller område för tillfällig
nyttjanderätt.
Förbudet mot åtgärder inom strandskyddsområde (17:15 MB)
gäller inte byggande av allmän väg.
Grundkartan daterad till 2025-10-22

ORIENTERINGSFIGUR

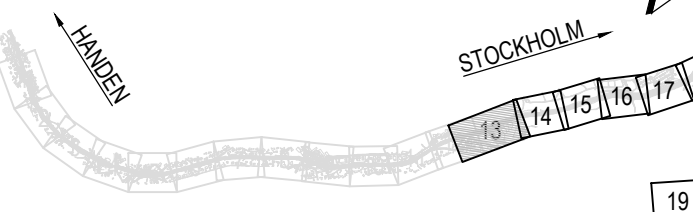

TYP AV PLAN

GRÄNSFÖR VÄGPLAN




































VÄGPLAN

GODKÄND

GRANSKNINGSHANDLING

DATUM

2026-06-18

OBJEKT

VÄG 260, GUDÖBROLEDEN

GC-VÄG & KOLLEKTIVTRAFIKATG

3 VÄG 260 OCH ANSLUTANDE VÄGAR

DELOMRÅDE / BAND

06 VÄG 260, GUDÖBROLEDEN

ANLÄGGNINGEN

06 VÄG 260, GUDÖBROLEDEN

OBJEKTNUMMER / RM

160400

BESTÄLLARE

TRAFIKVERKET

LEVERANTÖR

AFRY

SKAPAD AV

E. STOIANOV

UPPDATERAD AV

M. ZAREINEJAD

PROJEKTNUMMER

75942

AVDELNING

INFRA

RITNINGSTYP

PLANRITNING

TITELOMRÅDE / INNEHÅLL

C TEKNIKÖVERGRIPANDE

BESEKKNING

PLANKARTA

STOCKHOLM STAD

KM 6/635 - 7/050

ETAPP 1

SKALA

1:500

FORMAT

A1F

FÖRVALTNINGSNUMMER

3 06 C 02 13

BLAD

13

ÄMTEBLAD

14

BET

PLO - 2026-06-10 14:09 X:\1190\SE\102624 - VENDELÖSTRÅKET GC-VÄG OCH KOLLEKTIVTRAFIKATGARDER VÄG 260 93033302_CAD1\VP1\STOCKHOLM STAD\RIKTEF00620213.DWG ANNEJ



TECKENFÖRKLARING

Koordinatsystem: SWEREF 99 18 00
Höjdsystem: RH2000

MARKANSPRÅK

--- GRÄNS FÖR VÄGOMRÅDE
--- AVGRÄNSNING MELLAN OLIKA TYPER AV MARKANSPRÅK

V NYTT VÄGOMRÅDE MED VÄGRÄTT

Tx TILLFÄLLIG NYTTJANDERÄTT

T1 TILLFÄLLIG NYTTJANDERÄTT FÖR ARBETSOMRÅDE
T2 TILLFÄLLIG NYTTJANDERÄTT FÖR ETABLERINGSOMRÅDE

TILLFÄLLIGA NYTTJANDERÄTTER GÄLLER UNDER BYGGTID, DOCK LÅNGST 3 MÅNADER EFTER GODKÄND SLUTBESKUTNING.

NYA ANLÄGGNINGAR

0+000 LÄNGDMÄTNING VÄG 260
0+000 LÄNGDMÄTNING GC MED HÖJDSÄTTNING
33+61 KÖRBANEKANT
STÖDMUR
VÄGRÄCKE
CYKELRÄCKE

ÖVRIGA BETECKNINGAR PÅ PLANKARTA

--- FASTIGHETSGRÄNS
--- TRAKTGRÄNS
--- GRÄNS FÖR NATURRESERVAT

VERKSAMHETER/ÅTGÄRDER SOM UNDANTAS FRÅN FÖRBUD ENLIGT MILJÖBALKEN

Skyldighet att göra anmälan för samråd enligt 12:6 MB gäller inte för de verksamheter och åtgärder som behövs för att bygga vägen och som fastställs och ingår i vägområde för allmän väg eller område för tillfällig nyttjanderätt. Förbudet mot åtgärder inom strandskyddsområde (7:15 MB) gäller inte byggande av allmän väg. Grundkartan daterad till 2025-10-22


ORIENTERINGSFIGUR


VÄGPLAN

GODKÄND

GRANSKNINGSHANDLING

HANDLINGSTYP			
DATUM	LEVERANS / ÄNDRINGS-PM		
2025-10-22			
OBJEKT			
VÄG 260, GUDÖBROLEDEN GC-VÄG & KOLLEKTIVTRAFIKÄTG			
DELOMRÅDE / BANDEL			
3 VÄG 260 OCH ANSLUTANDE VÄGAR			
ANLÄGGNINGDEL			
06 VÄG 260, GUDÖBROLEDEN			
OBJEKTNUMMER / KM	KONSTRUKTIONNUMMER		
160400			
BESTÄLLARE	LEVERANTÖR		
SKAPAD AV	UPPDRAGSGENOMFÖRARE		
E.STOIANOV	759342		
GODKÄND AV	AVDELNING		
M.ZAREINEJAD	INFRA		
RITNINGSTYP			
PLANRITNING			
TEKNIKOMRÅDE / INNEHÅLL			
C TEKNIKÖVERGRIPANDE			
BESKRIVNING			
PLANKARTA STOCKHOLM STAD KM 7+050 - 7+350 ETAPP 1			
SKALA	FORMAT	FÖRVALTNINGSNUMMER	
1:500	A1		
RITNINGSNUMMER	BLAD	NÄSTA BLAD	BET
3 06 C 02 14	14	15	

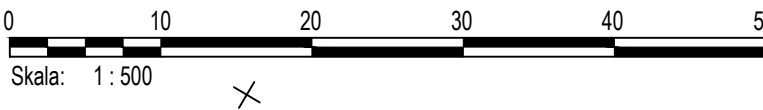

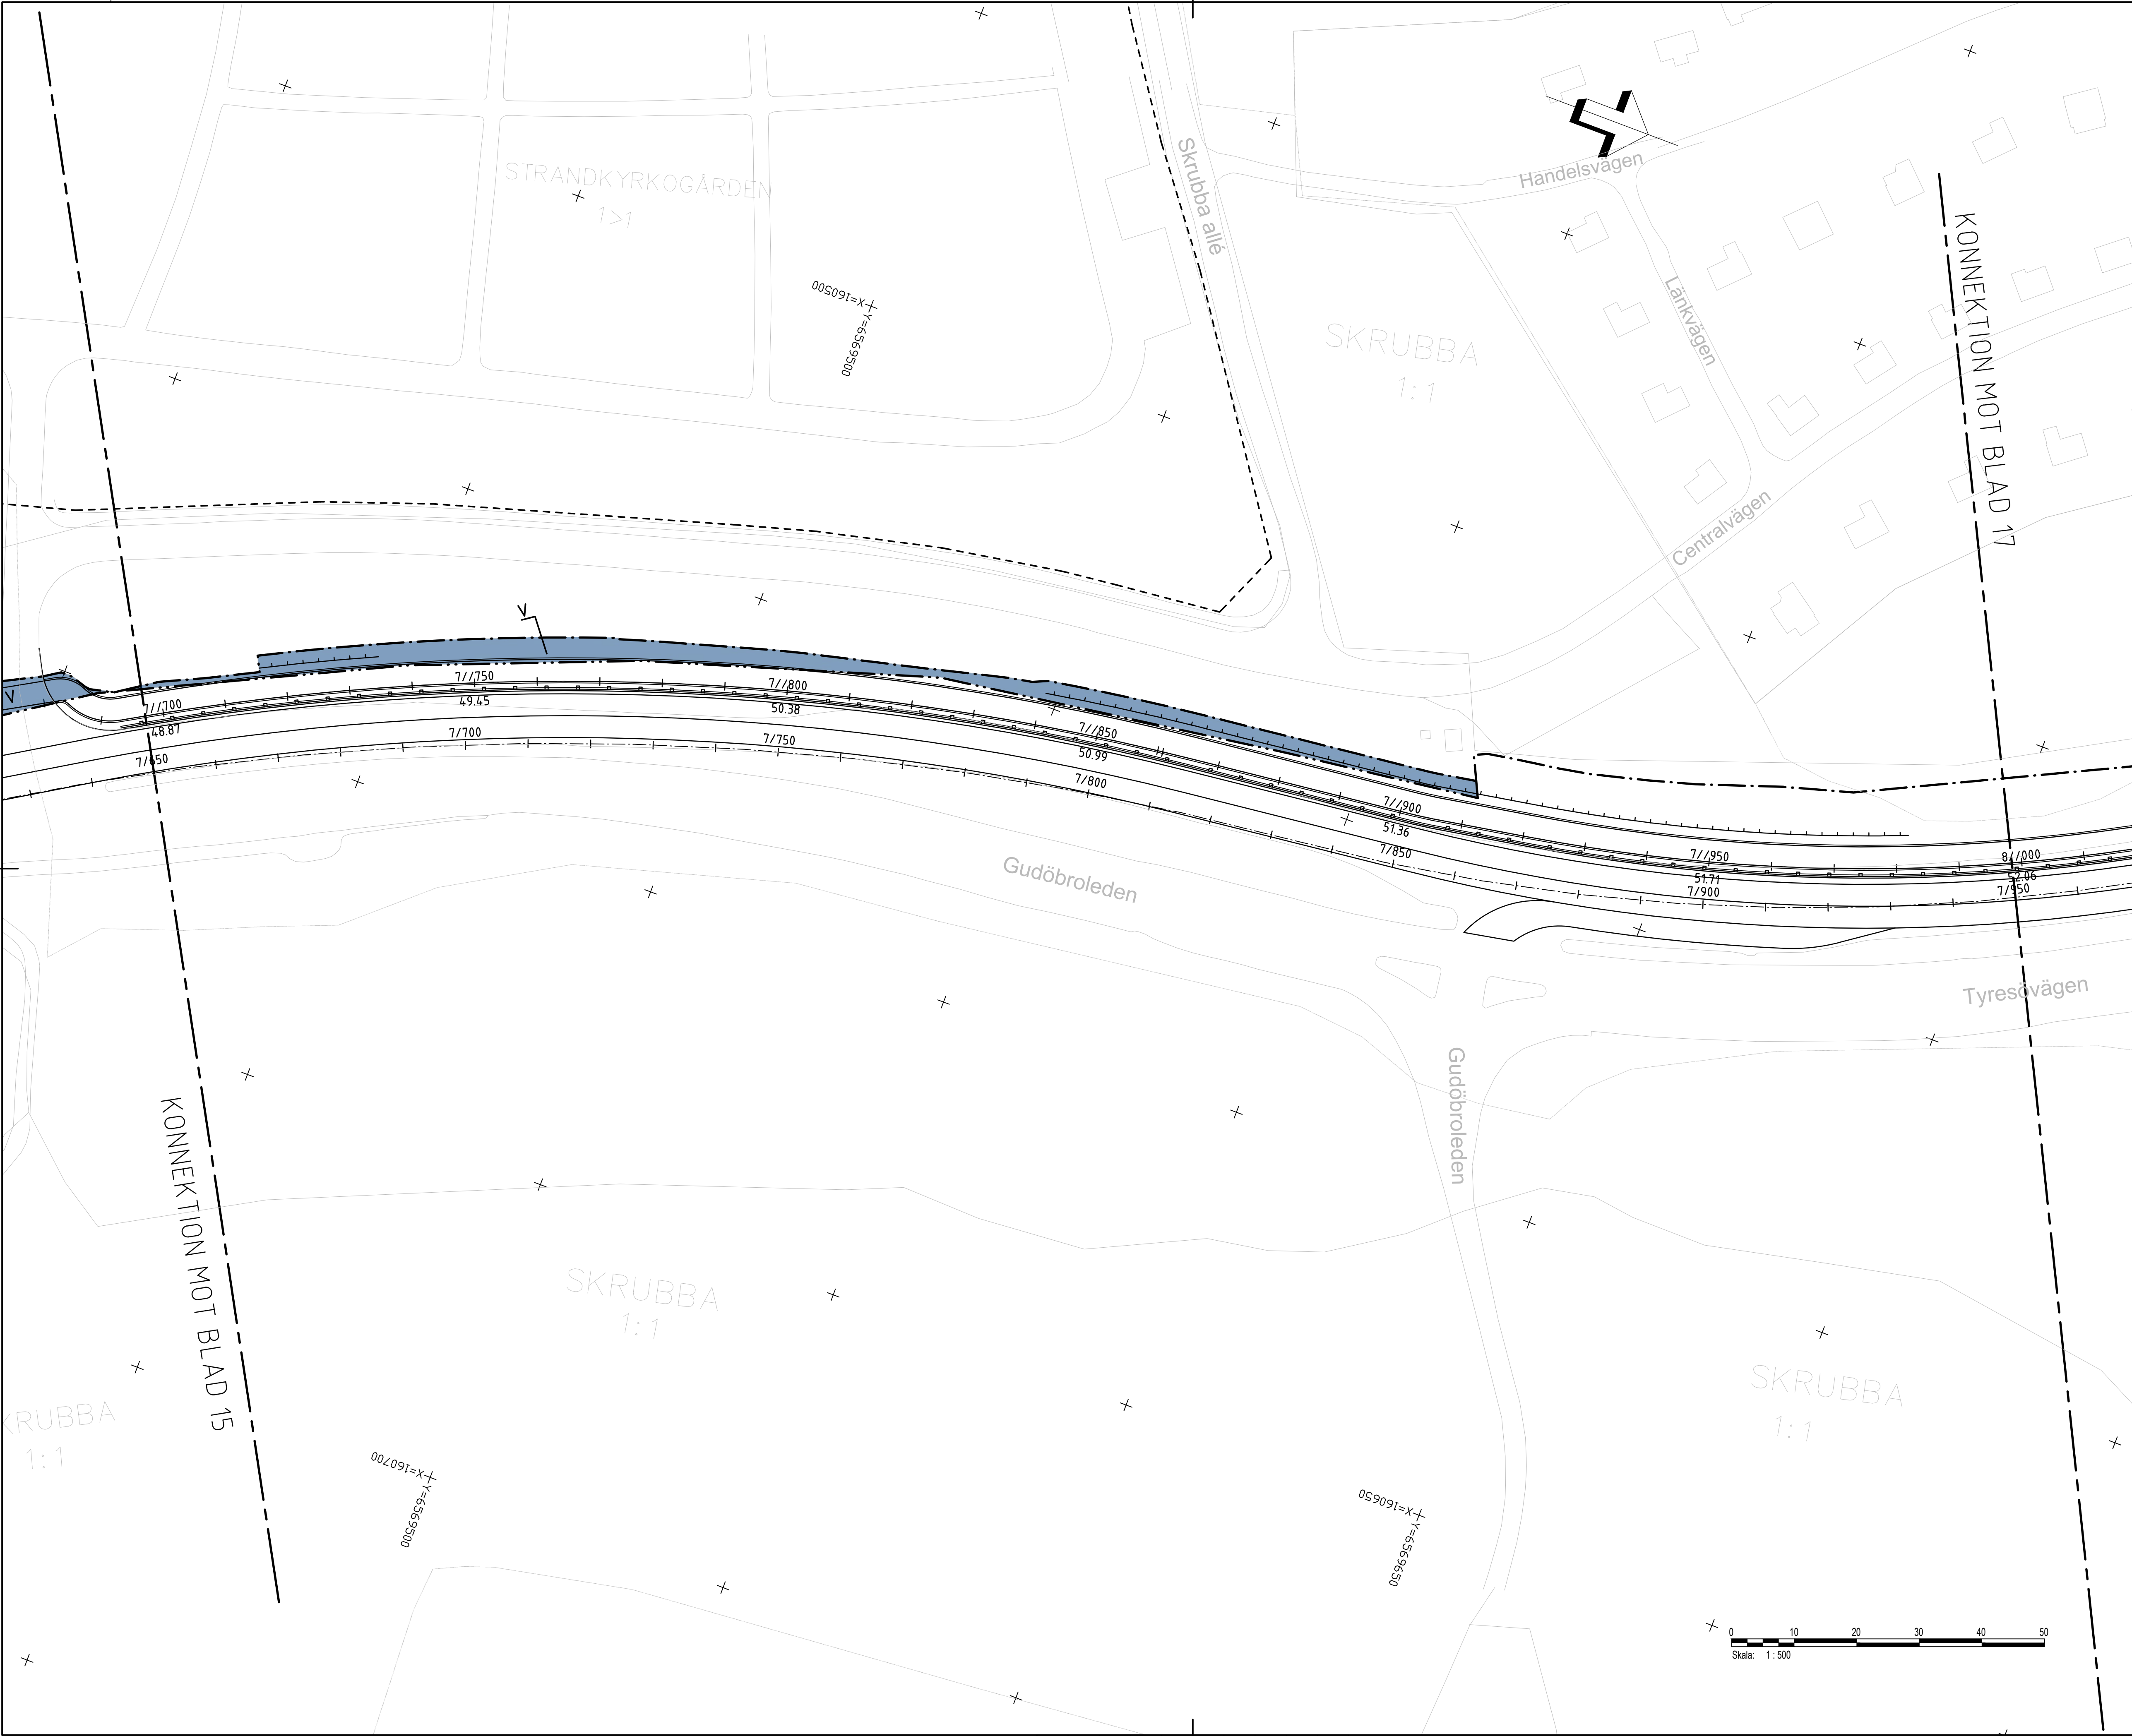

TECKENFÖRKLARING

Koordinatsystem: SWEREF 99 18 00
Höjdsystem: RH2000

MARKANSPRÅK

--- GRÄNS FÖR VÄGOMRÅDE
--- AVGRÄNSNING MELLAN
--- OLIKA TYPER AV MARKANSPRÅK

V NYTT VÄGOMRÅDE MED VÄGRÄTT

Tx TILFÄLLIG NYTTJANDERÄTT

T1 TILFÄLLIG NYTTJANDERÄTT FÖR ARBETSOMRÅDE
T2 TILFÄLLIG NYTTJANDERÄTT FÖR
ETABLERINGSOMRÅDE

TILFÄLLIGA NYTTJANDERÄTTER GÄLLER UNDER
BYGGTID, DOCK LÄNGST 3 MÅNADER EFTER
GODKÄND SLUTBESKUTNING.

NYA ANLÄGGNINGAR

0/000 LÄNGDMÄTNING VÄG 260
0/000 LÄNGDMÄTNING GC MED HÖJDSÄTTNING
33.61
KÖRBANEKANT
STÖDMUR
VÄGRÄCKE
CYKELRÄCKE


ÖVRIGA BETECKNINGAR PÅ PLANKARTA

--- FASTIGHETSGRÄNS
--- TRAKTGRÄNS
--- GRÄNS FÖR NATURRESERVAT

VERKSAMHETER/ÅTGÄRDER SOM UNDANTAS FRÅN FÖRBUD ENLIGT MILJÖBALKEN

Skyldighet att göra anmälan för samråd enligt 12:6 MB
gäller inte för de verksamheter och åtgärder som behövs
för att bygga vägen och som fastställs och ingår i
vägområde för allmän väg eller område för tillfällig
nyttjanderätt.
Förbudet mot åtgärder inom strandskyddsområde (7:15 MB)
gäller inte byggande av allmän väg.
Grundkartan daterad till 2025-10-22

ORIENTERINGSFIGUR

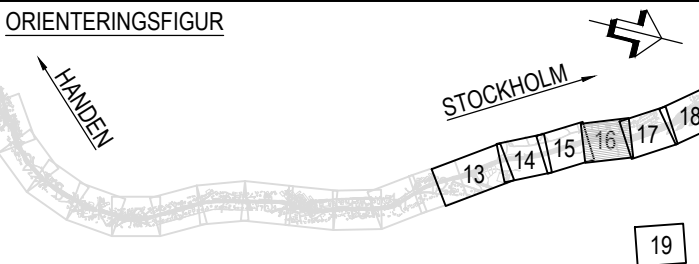

TYP AV PLAN

VÄGPLAN

GRANSKNINGSSTATUS / SYFTE

GODKÄND

HANDLINGSTYP

GRANSKNINGSHANDLING

DATUM

2025-10-22

LEVERANS / ÄNDRINGS-PM

OBJEKT

VÄG 260, GUDÖBROLEDEN GC-VÄG & KOLLEKTIVTRAFIKÄTG

DELOMRÅDE / BANDEL

3 VÄG 260 OCH ANSLUTANDE VÄGAR

ANLÄGGNINGSD

06 VÄG 260, GUDÖBROLEDEN

OBJEKTNUMMER / KM

160400

BESTÄLLARE

TRAFIKVERKET

SKAPAD AV

E.STOIANOV

GODKÄND AV

M.ZAREINEJAD

RITNINGSTYP

PLANRITNING

TEKNIKOMRÅDE / INNEHÅLL

C TEKNIKÖVERGRIPANDE

BESKRIVNING

PLANKARTA
STOCKHOLM STAD

KM 7/650 - 7/950

ETAPP 1

SKALA

1:500

RITNINGNUMMER

3 06 C 02 16

FORMAT

A1

FÖRVALTNINGSNUMMER

759342

AVDELNING

INFRA


BLAD

16

NÄSTA BLAD

17

BET

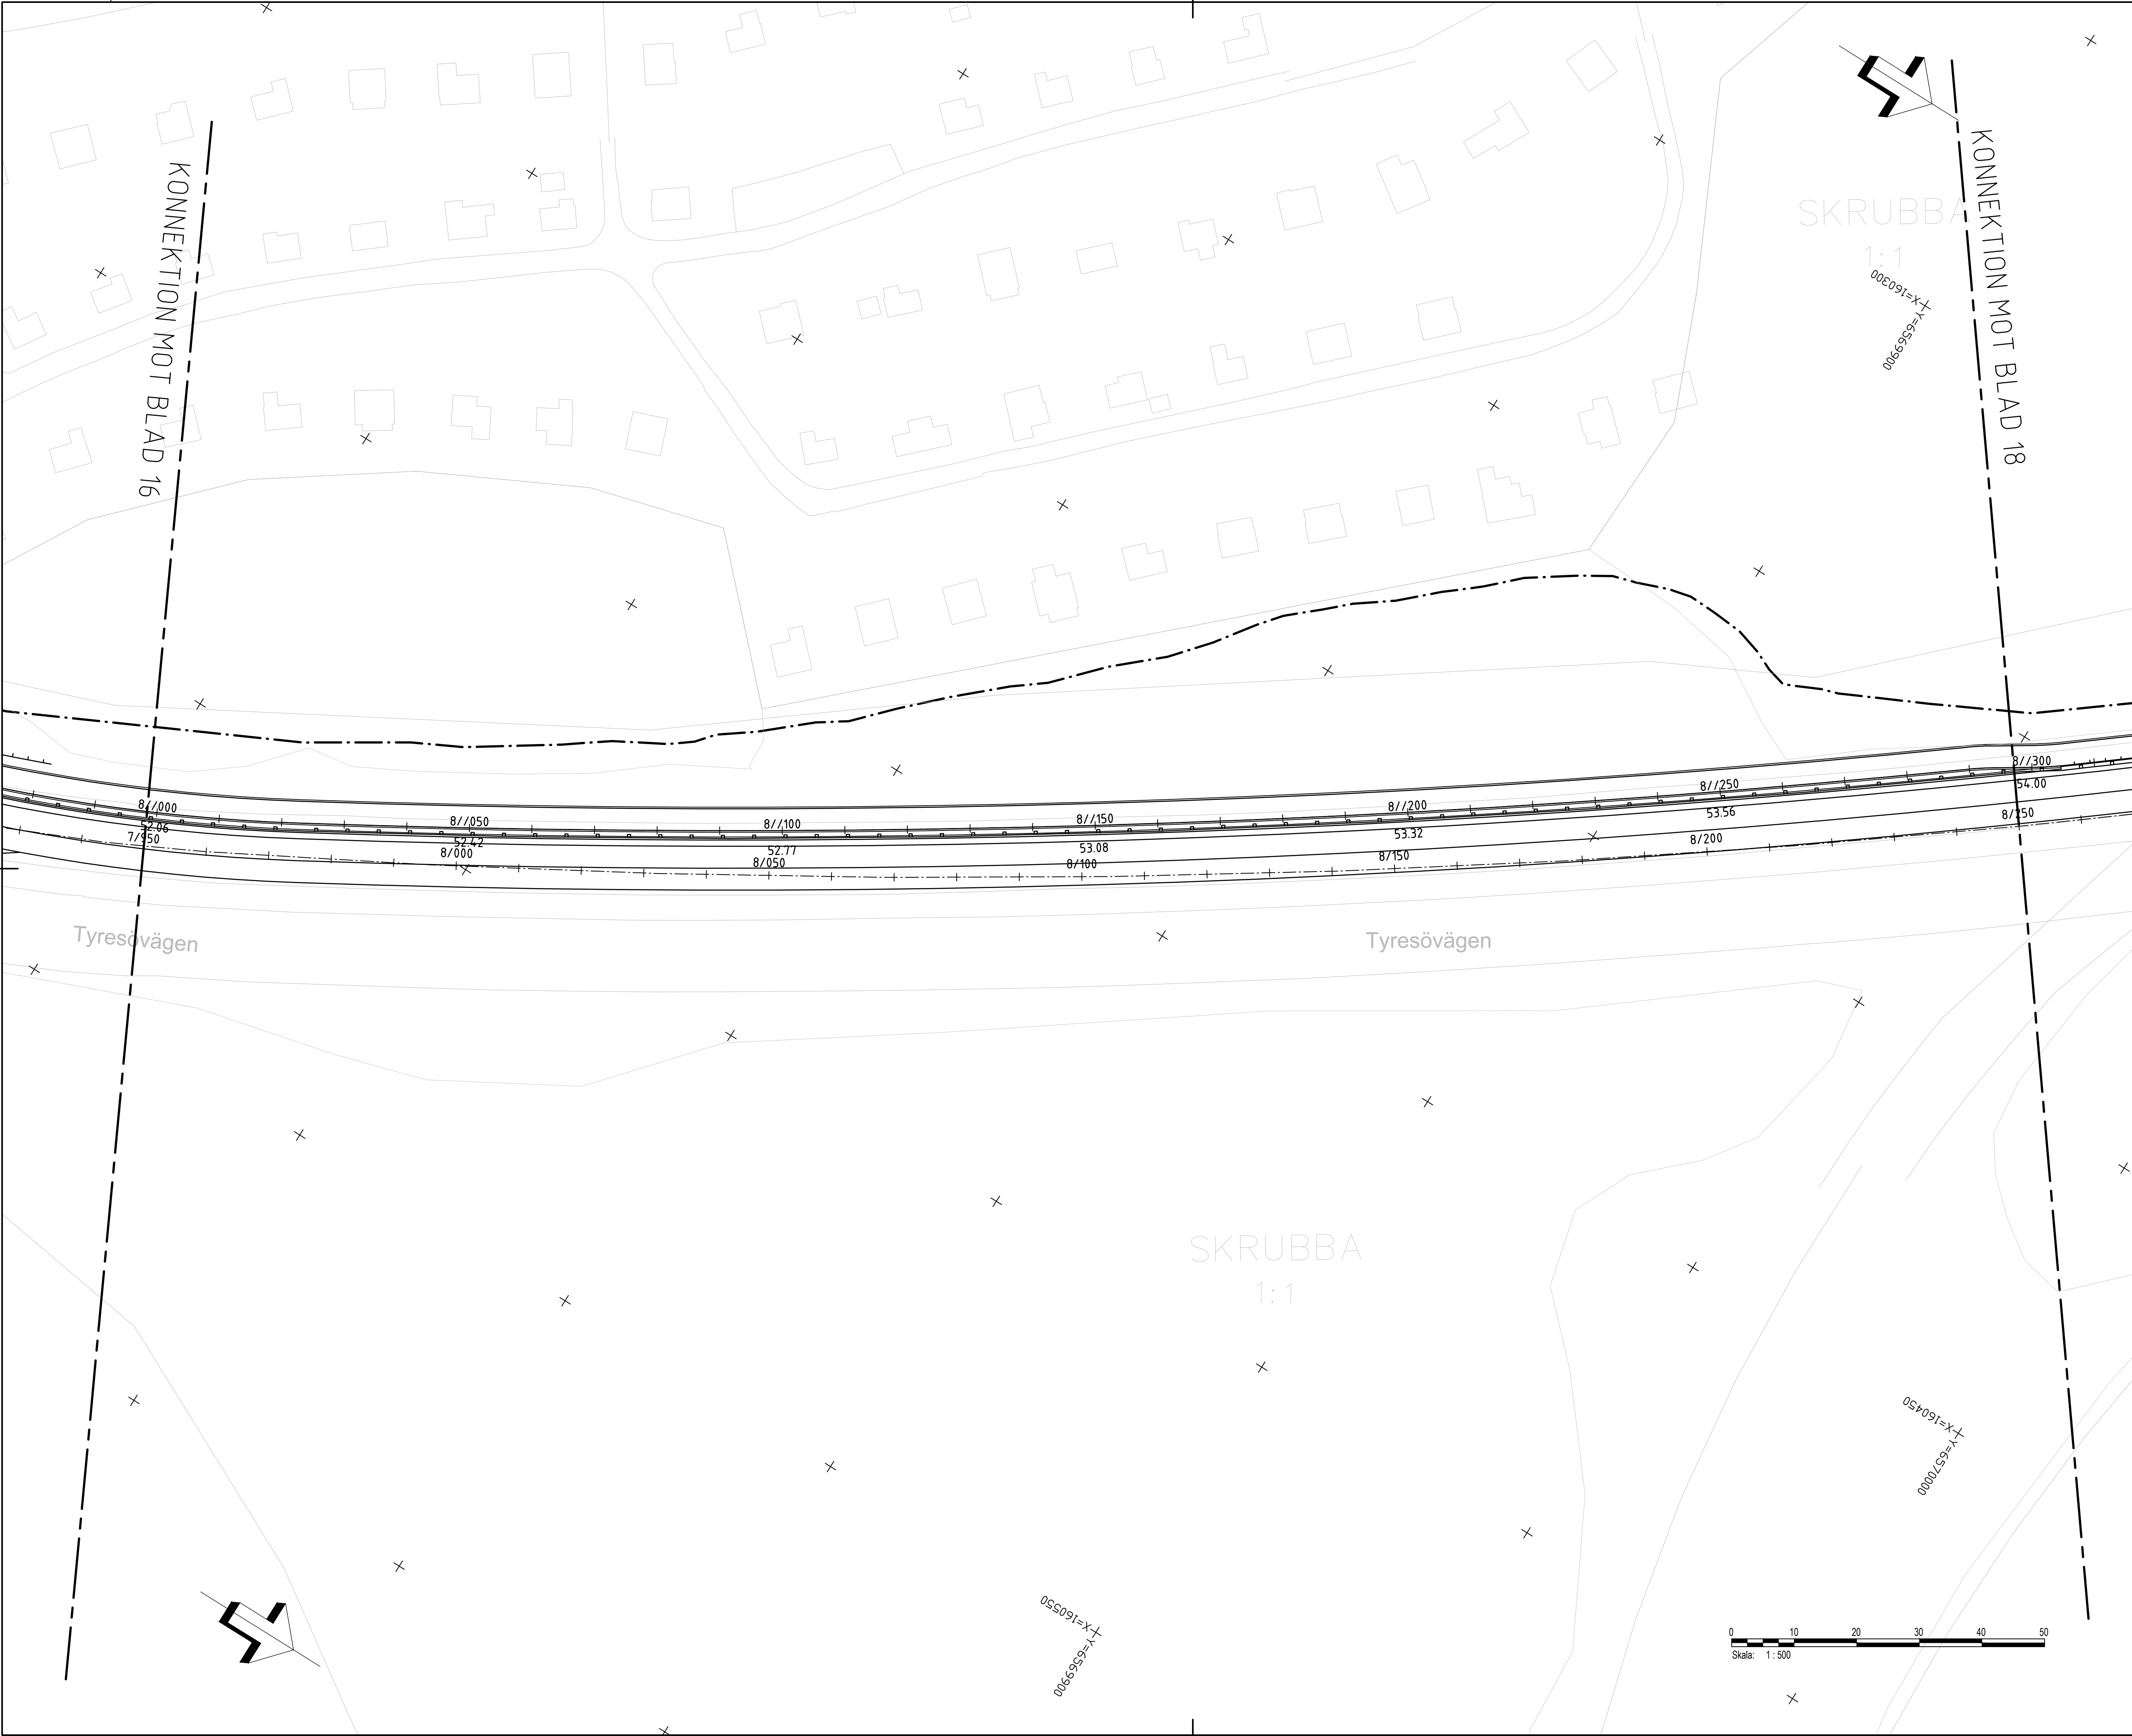

TECKENFÖRKLARING

Koordinatsystem: SWEREF 99 18 00
Höjdsystem: RH2000

MARKANSPRÅK

GRÄNS FÖR VÄGOMRÅDE
AVGRÄNSNING MELLAN
OLIKA TYPER AV MARKANSPRÅK

V NYTT VÄGOMRÅDE MED VÄGRÄTT

Tx TILLFÄLLIG NYTTJANDERÄTT

T1 TILLFÄLLIG NYTTJANDERÄTT FÖR ARBETSOMRÅDE

T2 TILLFÄLLIG NYTTJANDERÄTT FÖR
ETABLERINGSOMRÅDE

TILLFÄLLIGA NYTTJANDERÄTTER GÄLLER UNDER
BYGGTID, DOCK LÄNGST 3 MÅNADER EFTER
GODKÄND SLUTBESKUTNING

NYA ANLÄGGNINGAR

0+000 LÄNGDMÄTNING VÄG 260
0+000 LÄNGDMÄTNING GC MED HÖJDSÄTTNING
33.61
KÖRBANEKANT
STÖDMUR
VÄGRÄCKE
CYKELRÄCKE


ÖVRIGA BETECKNINGAR PÅ PLANKARTA

FASTIGHETSGRÄNS
TRAKTGRÄNS
GRÄNS FÖR NATURRESERVAT

VERKSAMHETER/ÅTGÄRDER SOM UNDANTAS
FRÅN FÖRBUD ENLIGT MILJÖBALKEN

Skyldighet att göra anmälan för samråd enligt 12:6 MB
gäller inte för de verksamheter och åtgärder som behövs
för att bygga vägen och som fastställs och ingår i
vägområde för allmän väg eller område för tillfällig
nyttjanderätt.
Förbudet mot åtgärder inom strandskyddsområde (7:15 MB)
gäller inte byggande av allmän väg.
Grundkartan daterad till 2025-10-22

ORIENTERINGSFIGUR

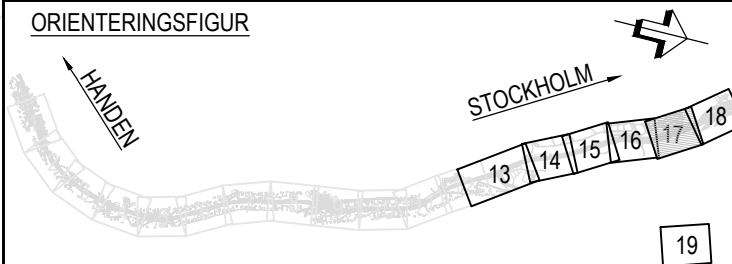

TYP AV PLAN
VÄGPLAN

GRANSKNINGSSTATUS / SYFTE
GODKÄND

HANDLINGSTYP
GRANSKNINGSHANDLING

DATUM 2025-10-22
LEVERANS / ÄNDRINGS-PM

OBJEKT
VÄG 260, GUDÖBROLEDEN
GC-VÄG & KOLLEKTIVTRAFIKÄTG

DELOMRÅDE / BANDEL
3 VÄG 260 OCH ANSLUTANDE VÄGAR

ANLÄGGNINGSDEL
06 VÄG 260, GUDÖBROLEDEN

OBJEKTNUMMER / KM
160400

KONSTRUKTIONSDATUM

BESTÄLLARE
TRAFIKVERKET

LEVERANTÖR
AFRY

SKAPAD AV
E.STOIANOV

UPPDRAGSDATUM
759342

GODKÄND AV
M.ZAREINEJAD

AVDELNING
INFRA


RITNINGSTYP
PLANRITNING

TEKNIKOMRÅDE / INNEHÅLL
C TEKNIKÖVERGRIPANDE

BESKRIVNING
PLANKARTA
STOCKHOLM STAD
KM 7/950 - 8/250
ETAPP 1

SKALA 1:500
FORMAT A1
FÖRVALTNINGSNUMMER

RITNINGSDATUM 3 06 C 02 17
BLAD 17
NÄSTA BLAD 18
BET

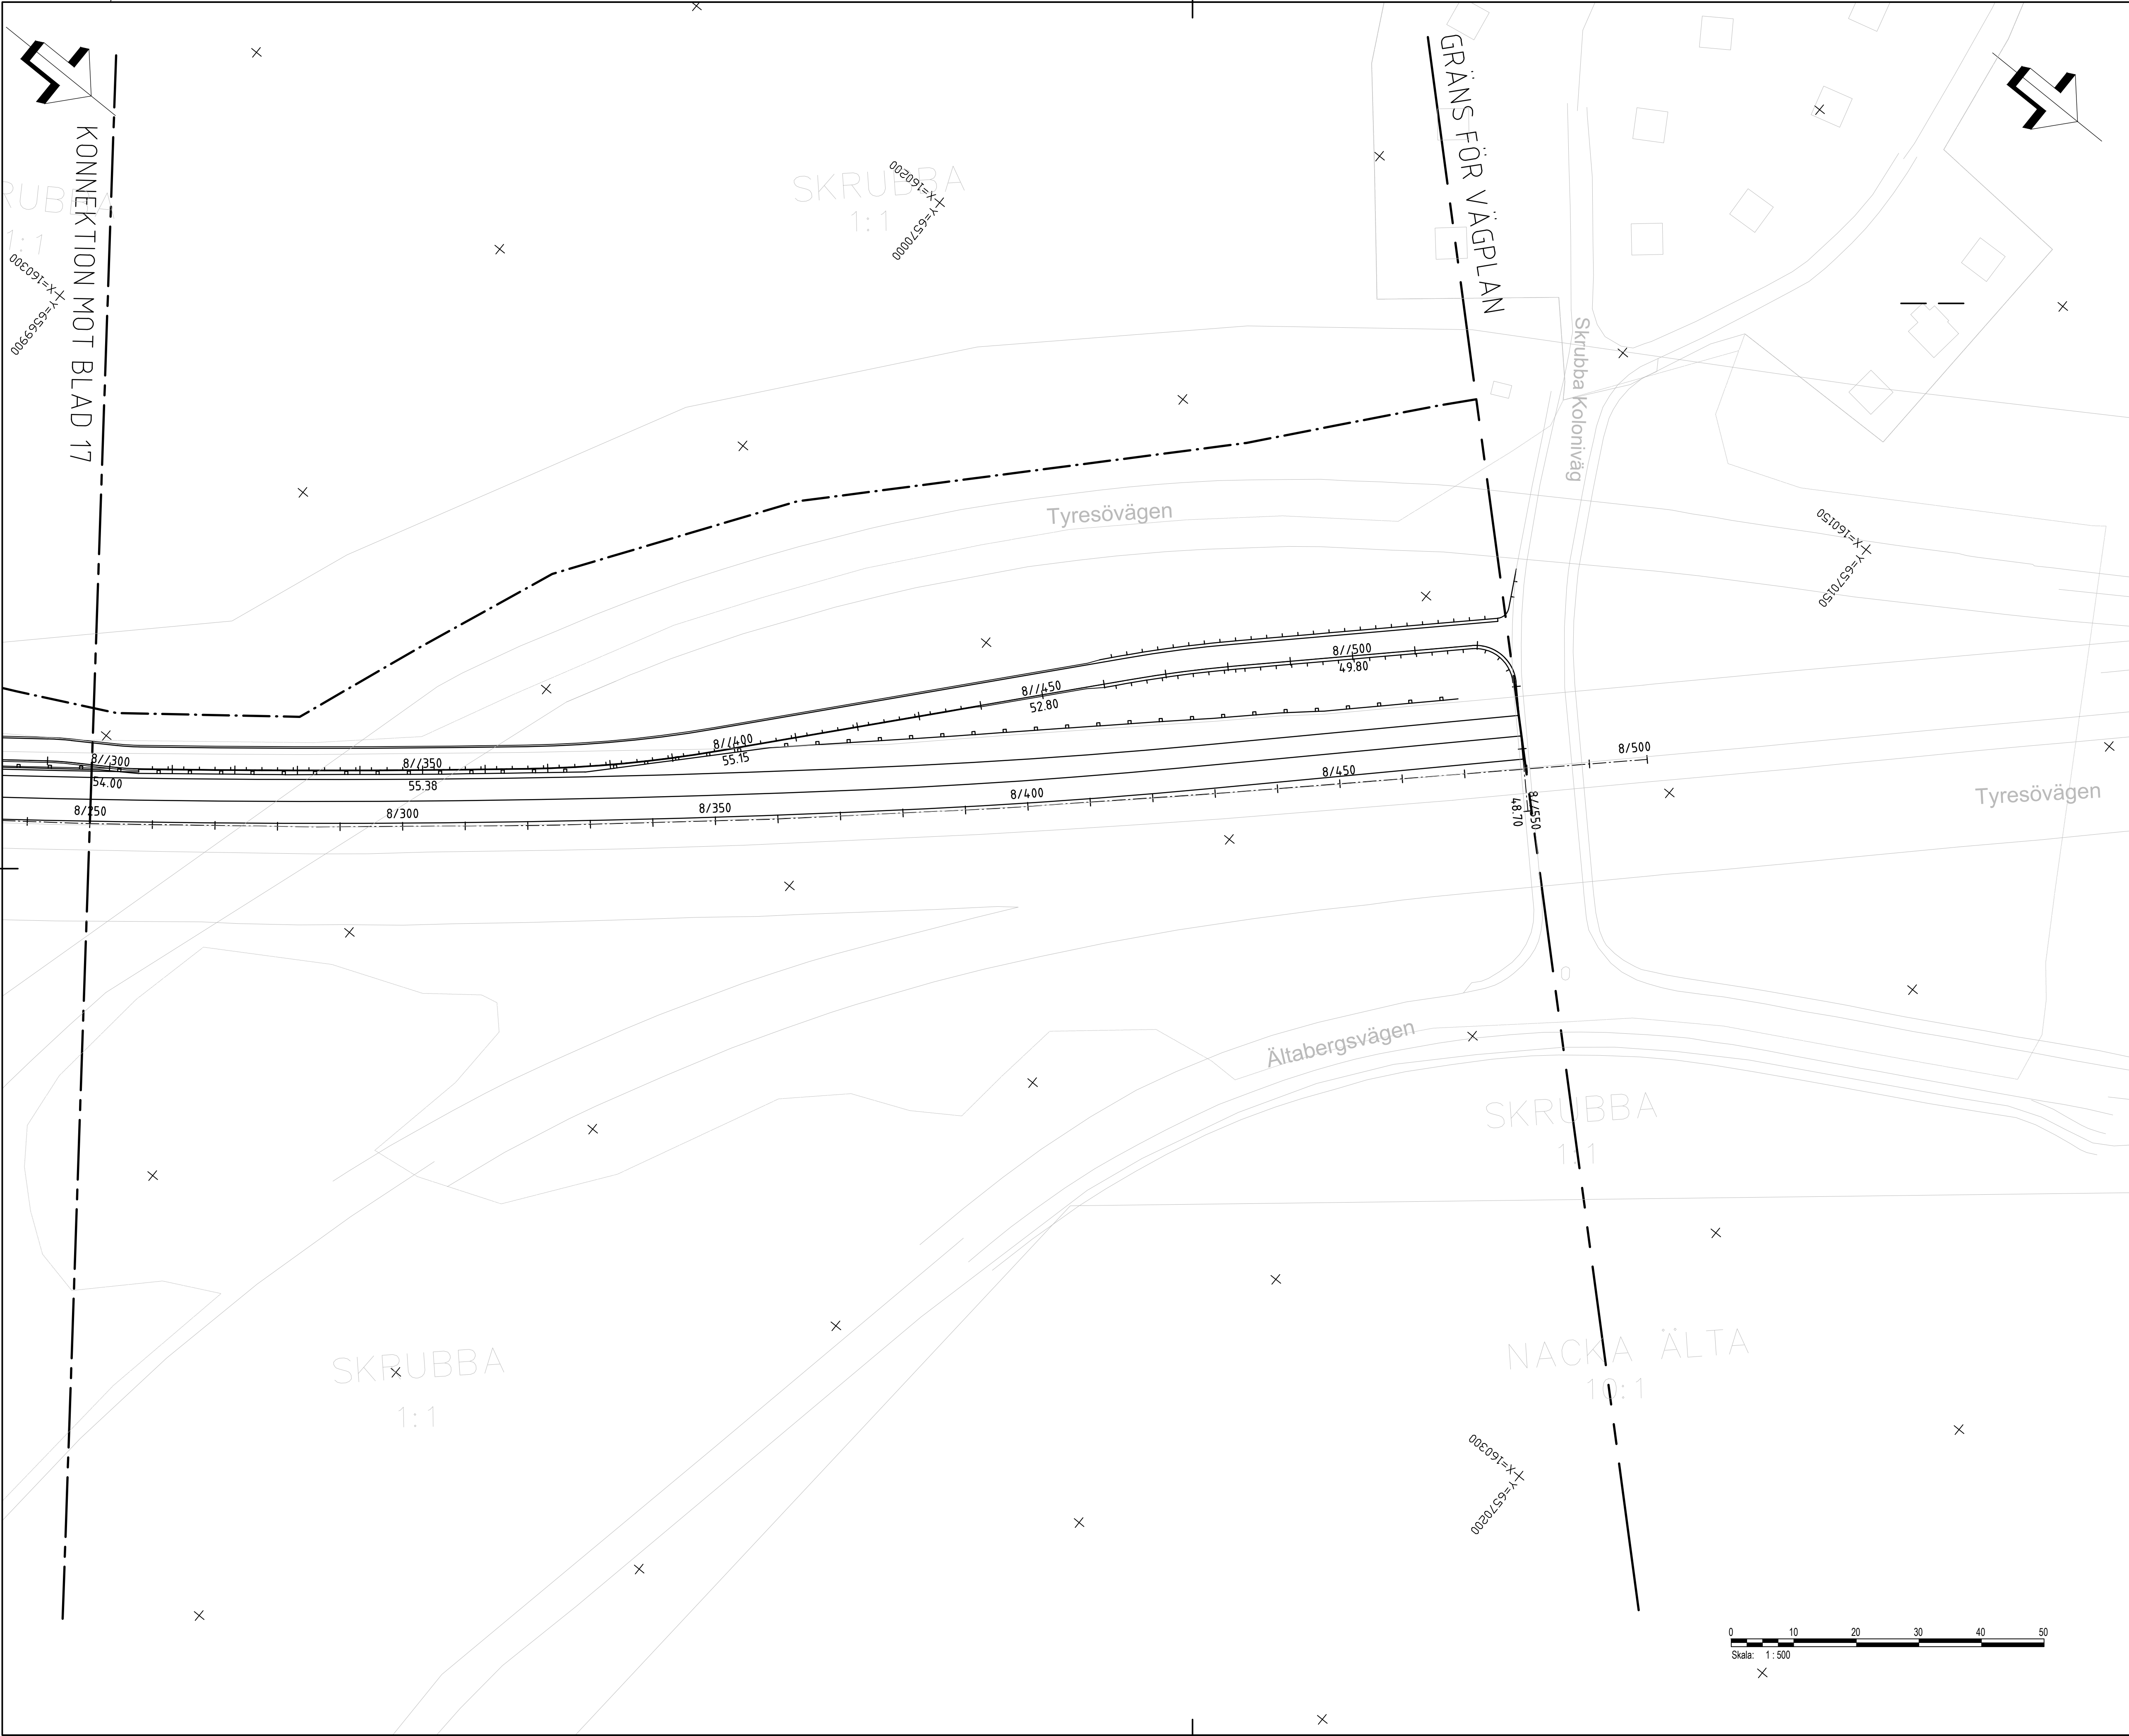

TECKENFÖRKLARING

Koordinatsystem: SWEREF 99 18 00
Höjdsystem: RH2000

MARKANSPRÅK

GRÄNS FÖR VÄGOMRÅDE
AVGRÄNSNING MELLAN
OLIKA TYPER AV MARKANSPRÅK

V NYTT VÄGOMRÅDE MED VÄGRÄTT

Tx TILFÄLLIG NYTTJANDERÄTT

T1 TILFÄLLIG NYTTJANDERÄTT FÖR ARBETSOMRÅDE

T2 TILFÄLLIG NYTTJANDERÄTT FÖR
ETABLERINGSOMRÅDE

TILFÄLLIGA NYTTJANDERÄTTER GÄLLER UNDER
BYGGTID, DOCK LÄNGST 3 MÅNADER EFTER
GODKÄND SLUTBESKUTNING

NYA ANLÄGGNINGAR

0+000 LÄNGDMÄTNING VÄG 260
0+000 LÄNGDMÄTNING GC MED HÖJDSÄTTNING
33+1 KÖRBANEKANT
STÖDMUR
VÄGRÄCKE
CYKELRÄCKE


ÖVRIGA BETECKNINGAR PÅ PLANKARTA

FASTIGHETSGRÄNS
TRAKTGRÄNS
GRÄNS FÖR NATURRESERVAT

VERKSAMHETER/ÅTGÄRDER SOM UNDANTAS FRÅN FÖRBUD ENLIGT MILJÖBALKEN

Skyldighet att göra anmälan för samråd enligt 12:6 MB
gäller inte för de verksamheter och åtgärder som behövs
för att bygga vägen och som fastställs och ingår i
vägområde för allmän väg eller område för tillfällig
nyttjanderätt.
Förbudet mot åtgärder inom strandskyddsområde (7:15 MB)
gäller inte byggande av allmän väg.
Grundkartan daterad till 2025-10-22

ORIENTERINGSFIGUR

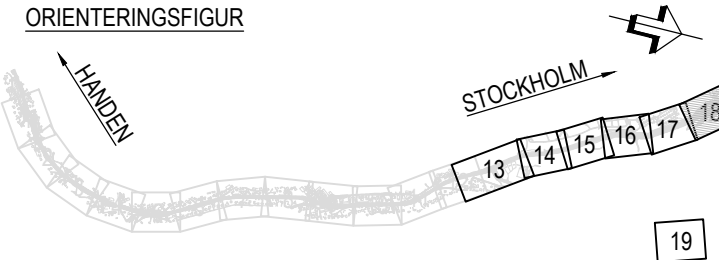

VÄGPLAN

GRANSKNINGSSTATUS / SYFTE
GODKÄND

HANDLINGSTYP
GRANSKNINGSHANDLING

DATUM 2025-10-22
LEVERANS / ÄNDRINGS-PM

OBJEKT
VÄG 260, GUDÖBROLEDEN
GC-VÄG & KOLLEKTIVTRAFIKÅTG

DELOMRÅDE / BANDEL
3 VÄG 260 OCH ANSLUTANDE VÄGAR

ANLÄGGNINGDEL
06 VÄG 260, GUDÖBROLEDEN

OBJEKTNUMMER / KM
160400

BESTÄLLARE
TRAFIKVERKET

LEVERANTÖR
AFRY

SKAPAD AV
E.STOIANOV

UPPDRAGSGNUMMER
759342

GODKÄND AV
M.ZAREINEJAD

AVDELNING
INFRA

RITNINGSTYP
PLANRITNING

TEKNIKOMRÅDE / INNEHÅLL
C TEKNIKÖVERGRIPANDE

BESKRIVNING
PLANKARTA
STOCKHOLM STAD
KM 8/250 - 8/580
ETAPP 1

SKALA
1:500

FORMAT
A1

FÖRVALTNINGSNUMMER
3 06 C 02 18

BLAD
18

NÄSTA BLAD
19

BET
19

0 10 20 30 40 50
Skala: 1 : 500

