


2025-10-24 14:56
XREF: 306 T 03 09
PROJ: 306 T 03 09

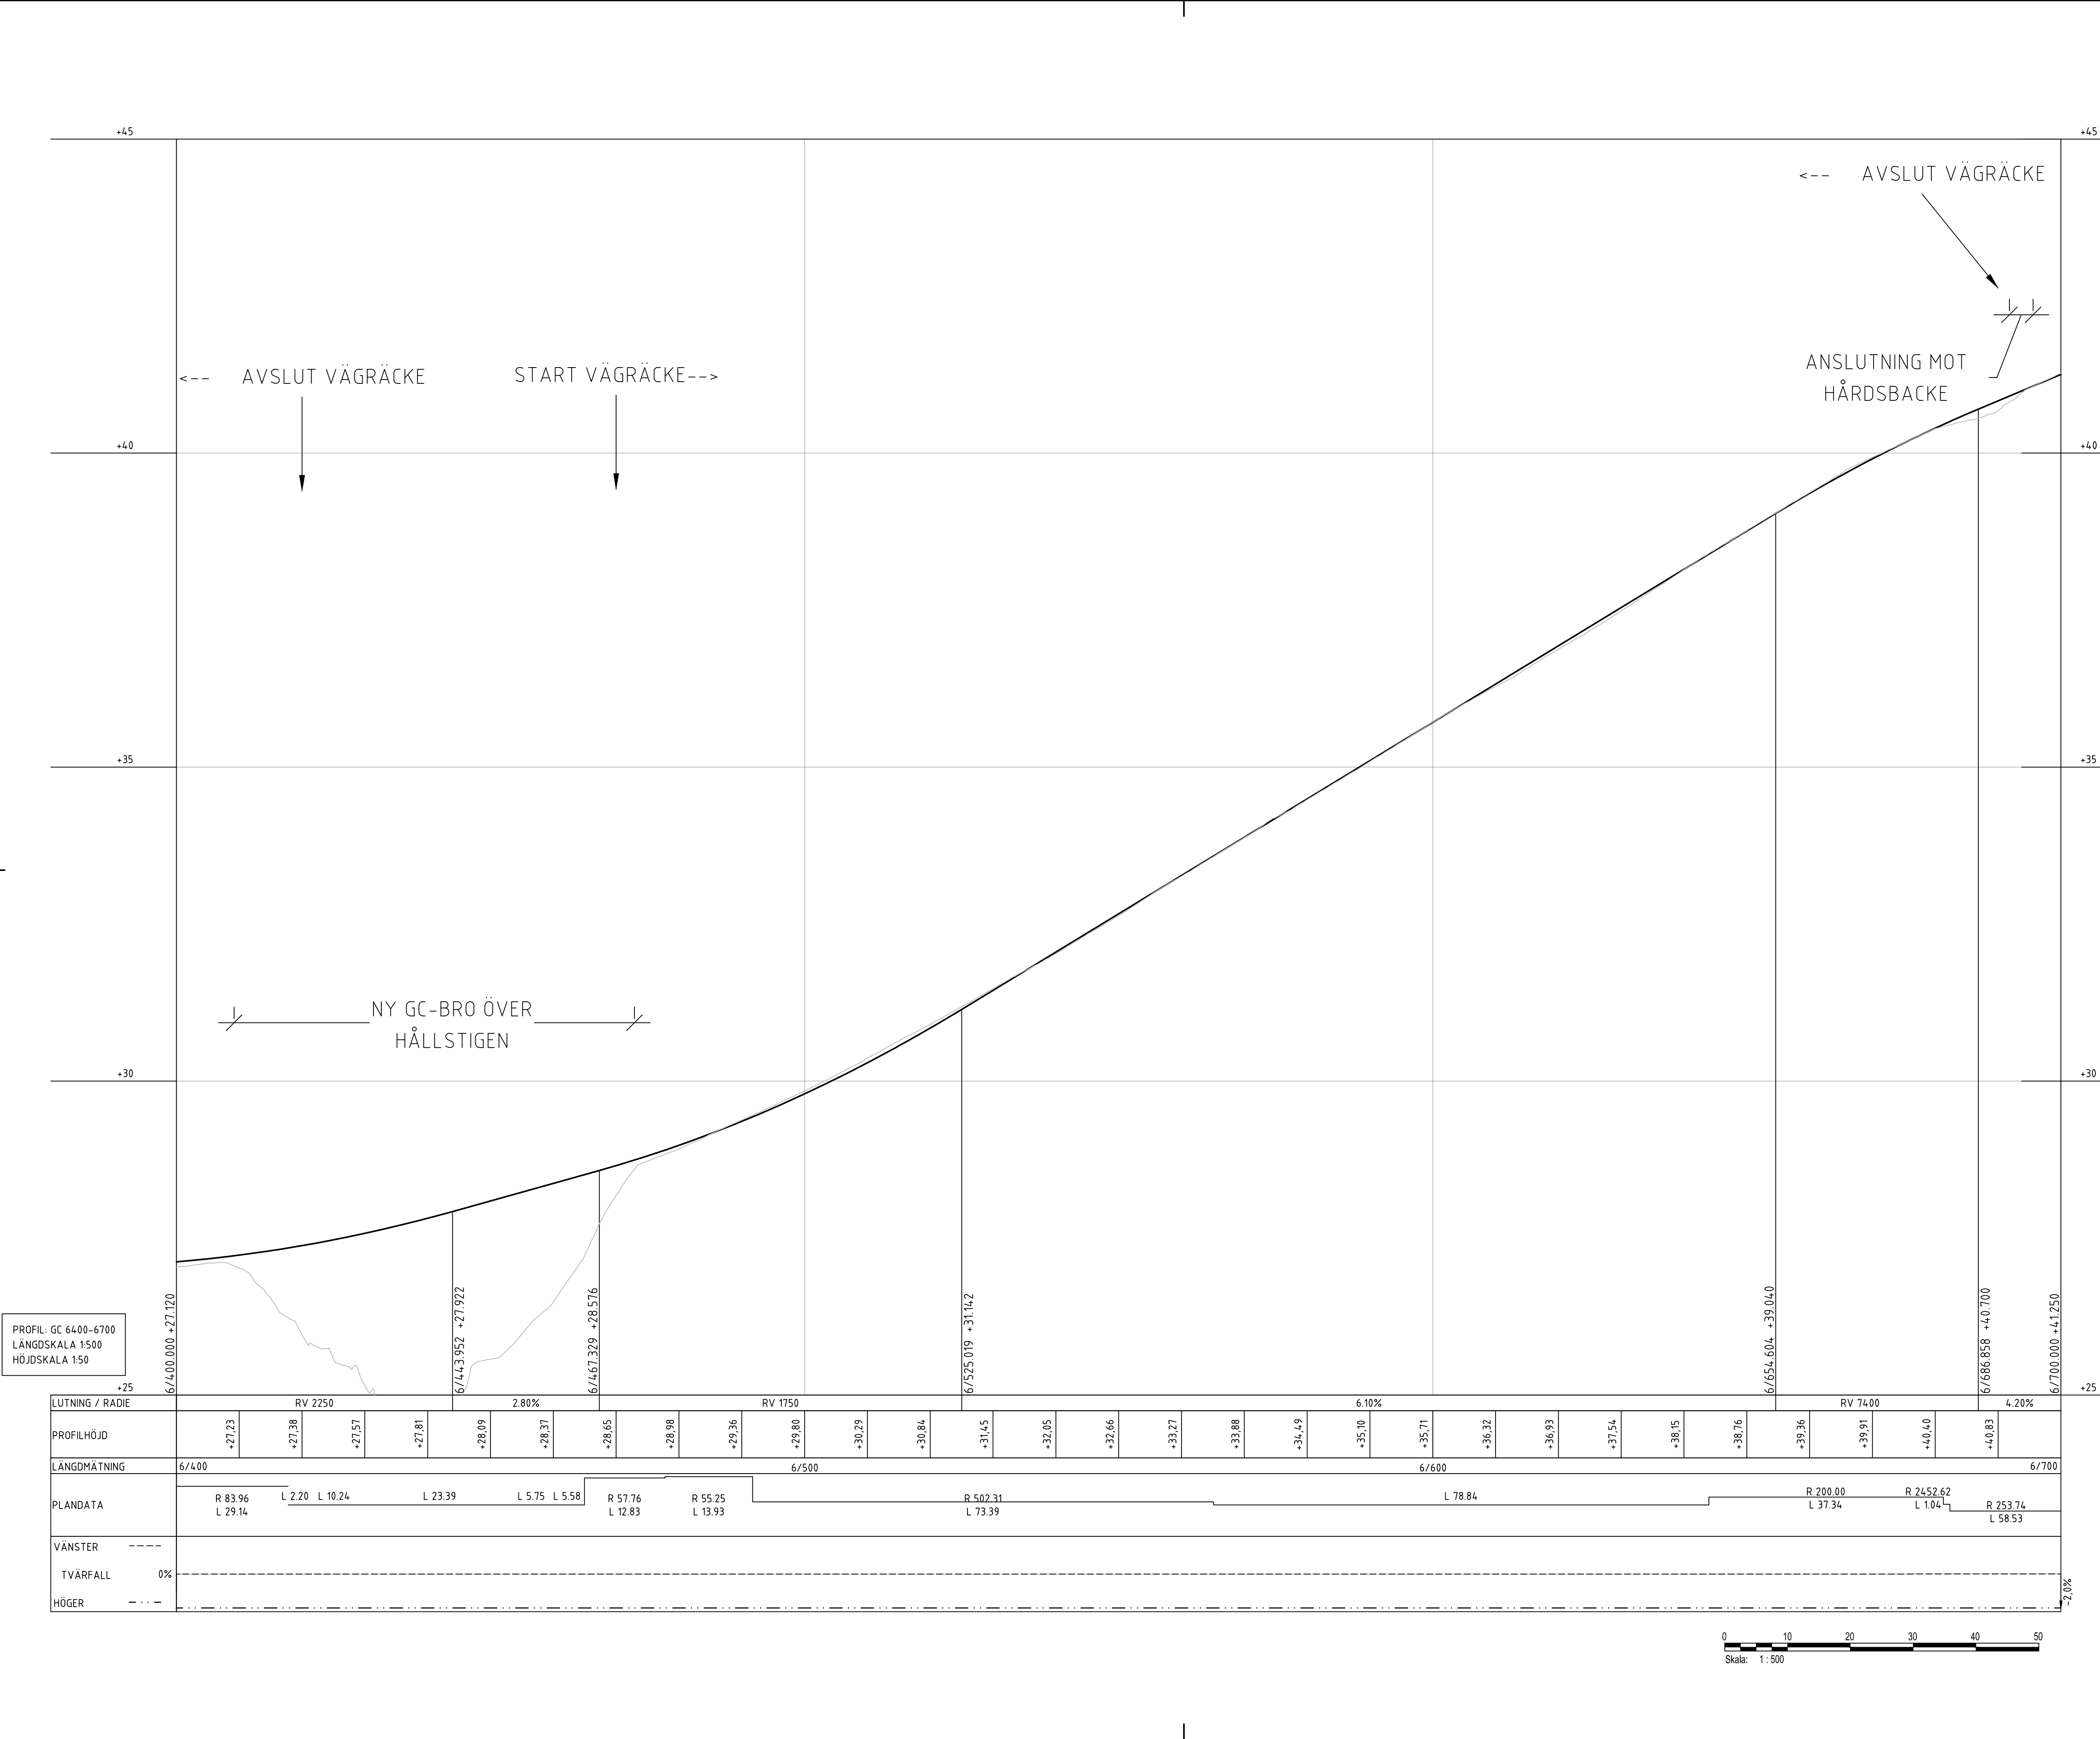

Koordinatsystem: SWEREF 99 18 00
Höjdsystem: RH2000

TECKENFÖRKLARING

BEFINTLIG MARK

NY VÄG

ANMÄRKNINGAR

Längdmätningen i profilritningen refererar till GC längdmätning som använts under projektering.

TYP AV PLAN

VÄGPLAN

GRANSKNINGSSTATUS / SYFTE

GODKÄND

HANDLINGSTYP

GRANSKNINGSHANDLING

DATUM

2025-10-22

LEVERANS / ÄNDRINGS-PM

OBJEKT

VÄG 260, GUDÖBROLEDEN
GC-VÄG & KOLLEKTIVTRAFIKÄTG

DELOMRÅDE / BANDEL

3 VÄG 260 OCH ANSLUTANDE VÄGAR

ANLÄGGNINGSDEN

06 VÄG 260, GUDÖBROLEDEN

OBJEKTNUMMER / KM

160400

KONSTRUKTIONSNUMMER

BESTÄLLARE

TRAFIKVERKET

LEVERANTÖR

AFRY

SKAPAD AV

E.STOIANOV

UPPDRAGSGNUMMER

759342

GODKÄND AV

M.ZAREINEJAD

ÄNDRING

INFRA

RITNINGSTYP

PROFILRITNING

TEKNIKOMRÅDE / INNEHÅLL

T VÄGUTFORMNING OCH TRAFIK

BESKRIVNING

PROFILER
STOCKHOLM STAD
KM 6/400 - 6/700
ETAPP 1

SKALA

1:500

FORMAT

A1

FÖRVALTNINGSNUMMER

RITNINGSNUMMER

3 06 T 03 09

BLAD

09

NÄSTA BLAD

10


BET

PLO: 2025-10-24 14:56 X11-PRUJEI/02604 - VENUSLÖSTRAKET GC-VÄG OCH KOLLEKTIVTRAFIKÄTGÅRDER VÄG 260 90039502 CAD1 (VP)I/STOCKHOLM STAD/ITDEF-306T0303.DWG EMLI ST/IANOV

2025-03-19 14:57
2025-03-19 15:21

XREF: MODEL\1360201
MODEL\1360201

PLO: 2025-10-24 14:57 K11-PRUJEI\6284 - VENUELSÖSTRÅKET GC-VÄG OCH KOLLEKTIVTRAFIKTÄGÅRER VÄG 260 9303802 CAD11 (VP)11STOCKHOLM STADTIDET-306T0311.DWG EMIL STOIANOV

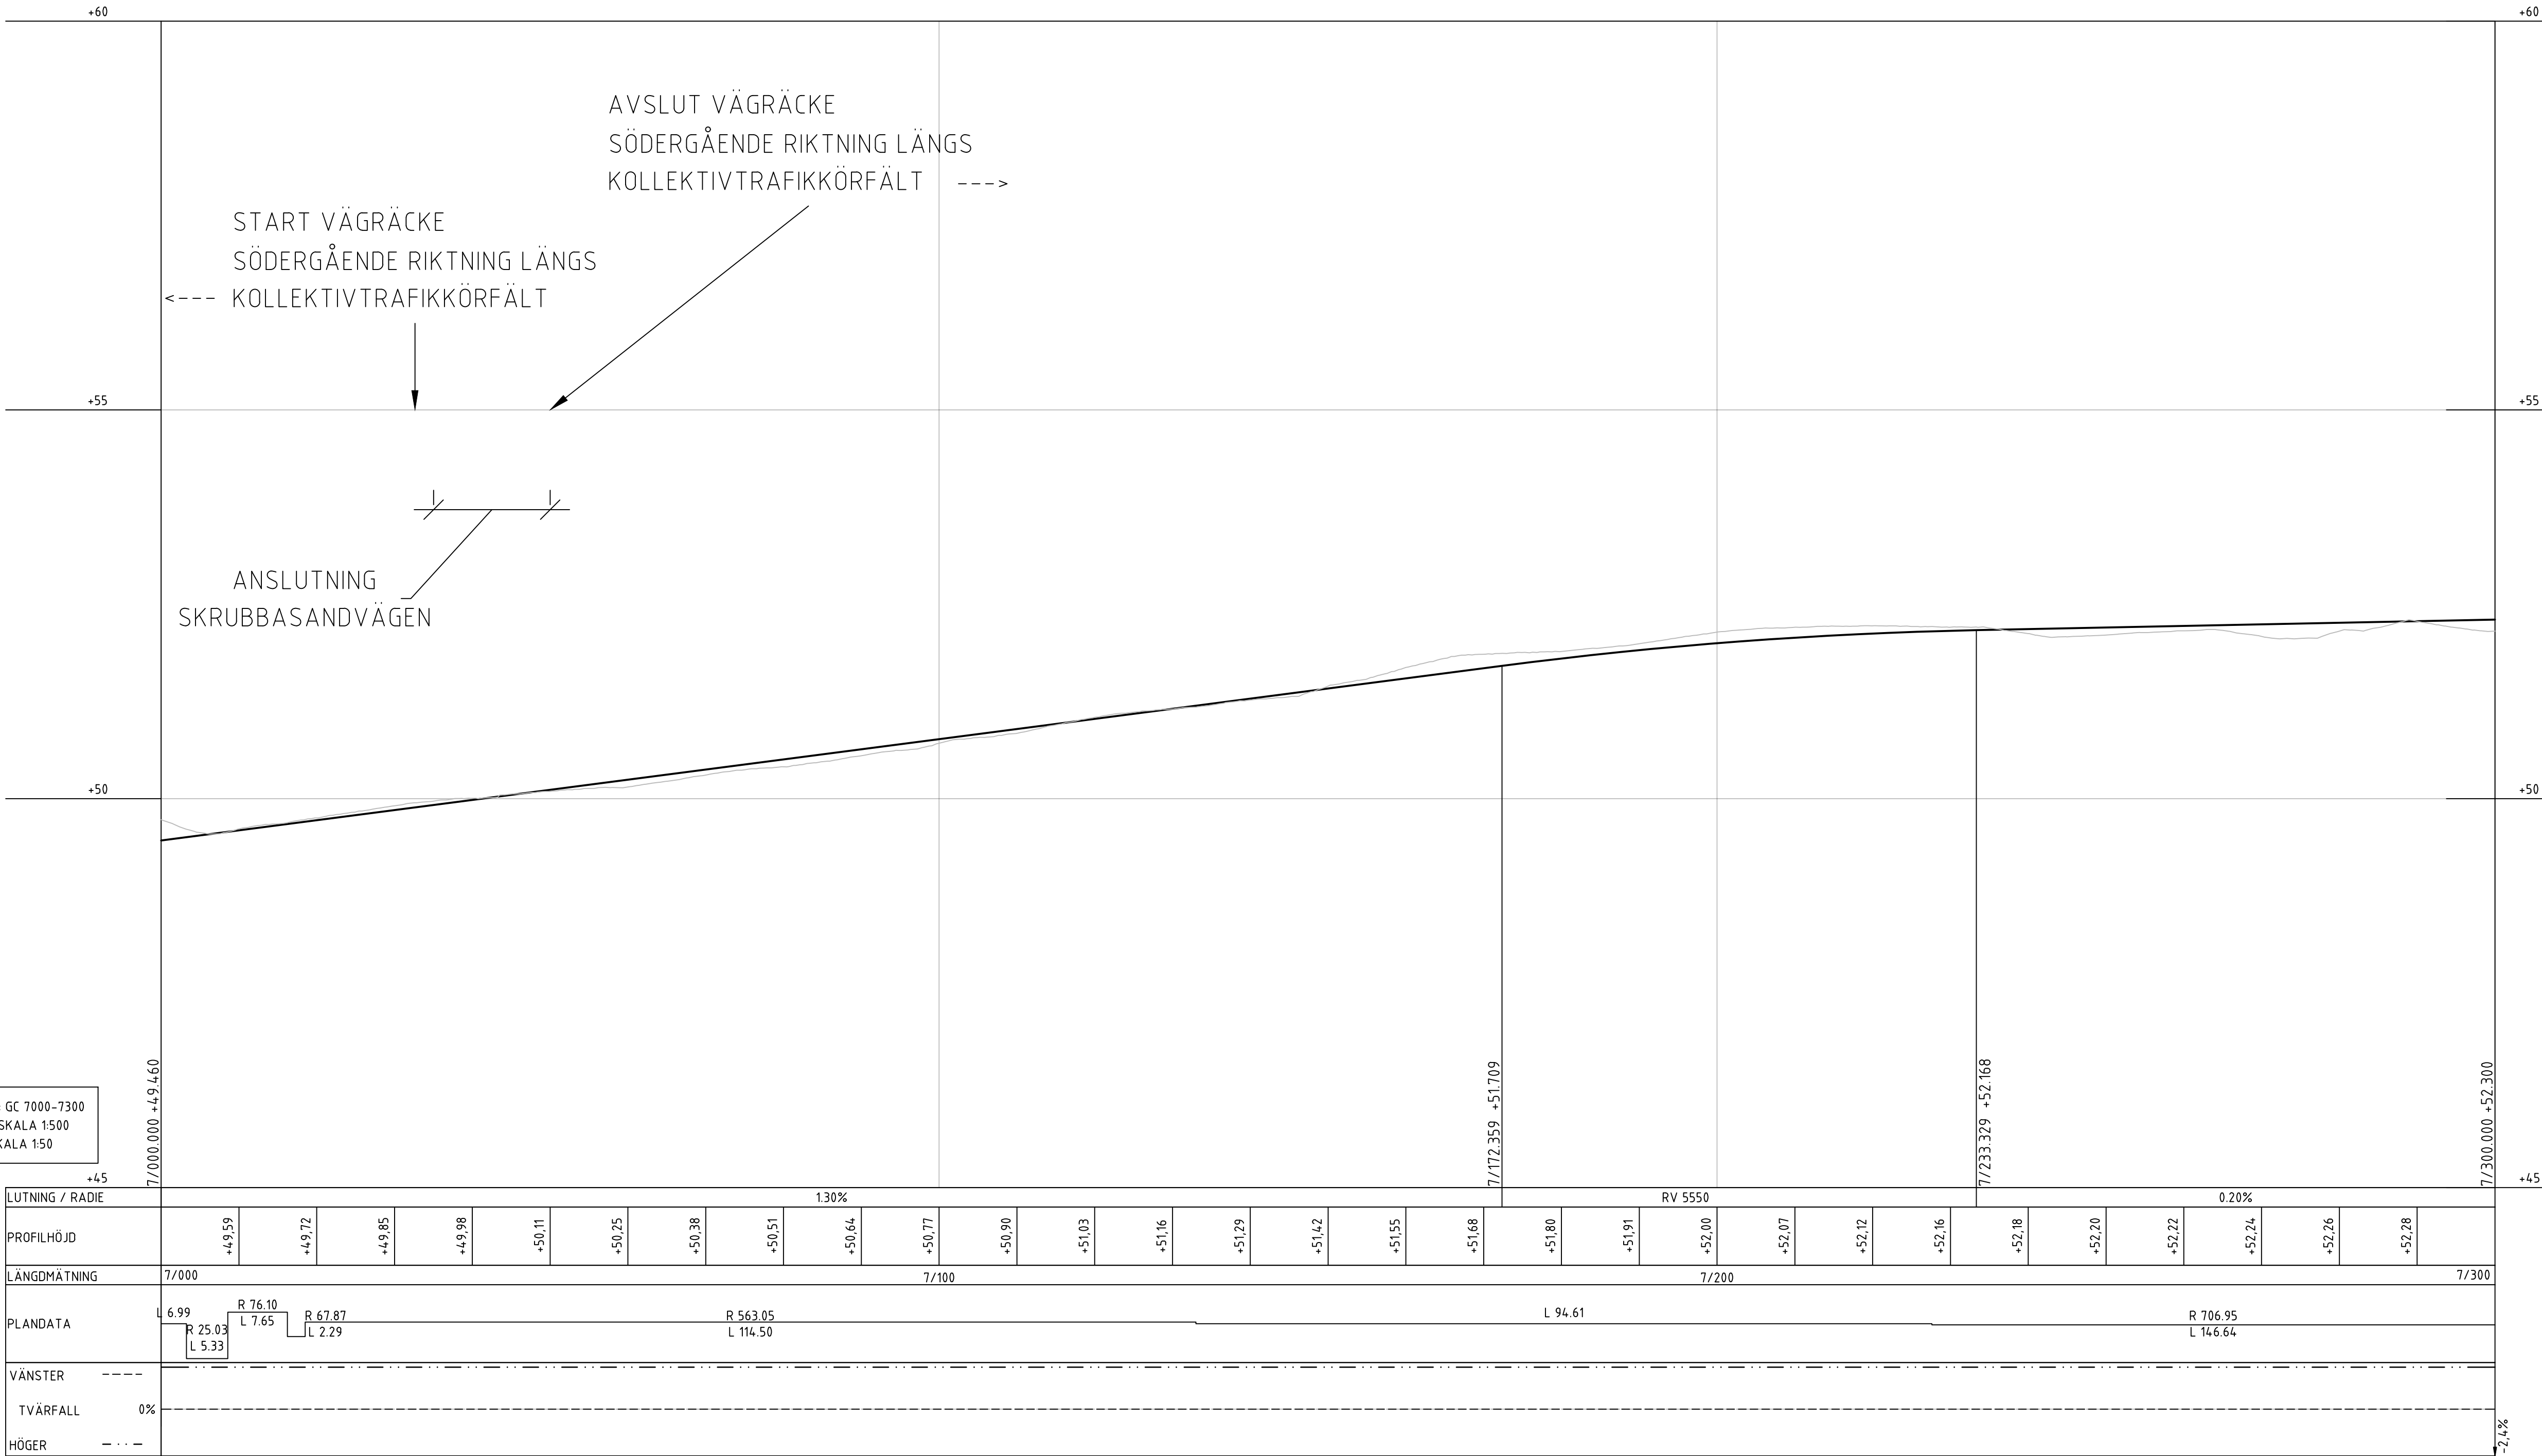

Koordinatsystem: SWEREF 99 18 00
Höjdsystem: RH2000

TECKENFÖRKLARING

BEFINTLIG MARK
NY VÄG

ANMÄRKNINGAR

Längdmätningen i profilritningen refererar till GC längdmätning som använts under projektering.

TYP AV PLAN		VÄGPLAN	
GRANSKNINGSSTATUS / SYFTE		GODKÄND	
HANDLINGSTYP		GRANSKNINGSHANDLING	
DATUM	2025-10-22	LEVERANS / ÄNDRINGS-PM	
OBJEKT		VÄG 260, GUDÖBROLEDEN GC-VÄG & KOLLEKTIVTRAFIKÄTG	
DELOMRÅDE / BANDEL		3 VÄG 260 OCH ANSLUTANDE VÄGAR	
ANLÄGGNINGSD		06 VÄG 260, GUDÖBROLEDEN	
OBJEKTNUMMER / KM	160400	KONSTRUKTIONSNUMMER	
BESTÄLLARE	TRAFIKVERKET	LEVERANTÖR	AFRY
SKAPAD AV	E.STOIANOV	UPPDRAGSGNUMMER	759342
GODKÄND AV	M.ZAREINEJAD	ÄNDRING	INFRA
RITNINGSTYP		PROFILRITNING	
TEKNIKOMRÅDE / INNEHÅLL		T VÄGUTFORMNING OCH TRAFIK	
BESKRIVNING		PROFILER STOCKHOLM STAD KM 7/000 - 7/300 ETAPP 1	
SKALA	1:500	FORMAT	A1
FÖRVALTNINGSNUMMER		BLAD	NÄSTA BLAD
RITNINGSGNUMMER		306T0311	11
		12	BET

