


- TECKENFÖRKLARING**
 PLAN: SWREF 99 18 00
 HÖJD: RH2000
- VÄGPROFIL
 - ┆ NY ANSLUTNING
 - NY TRUMMA
 - BEF. LEDNING

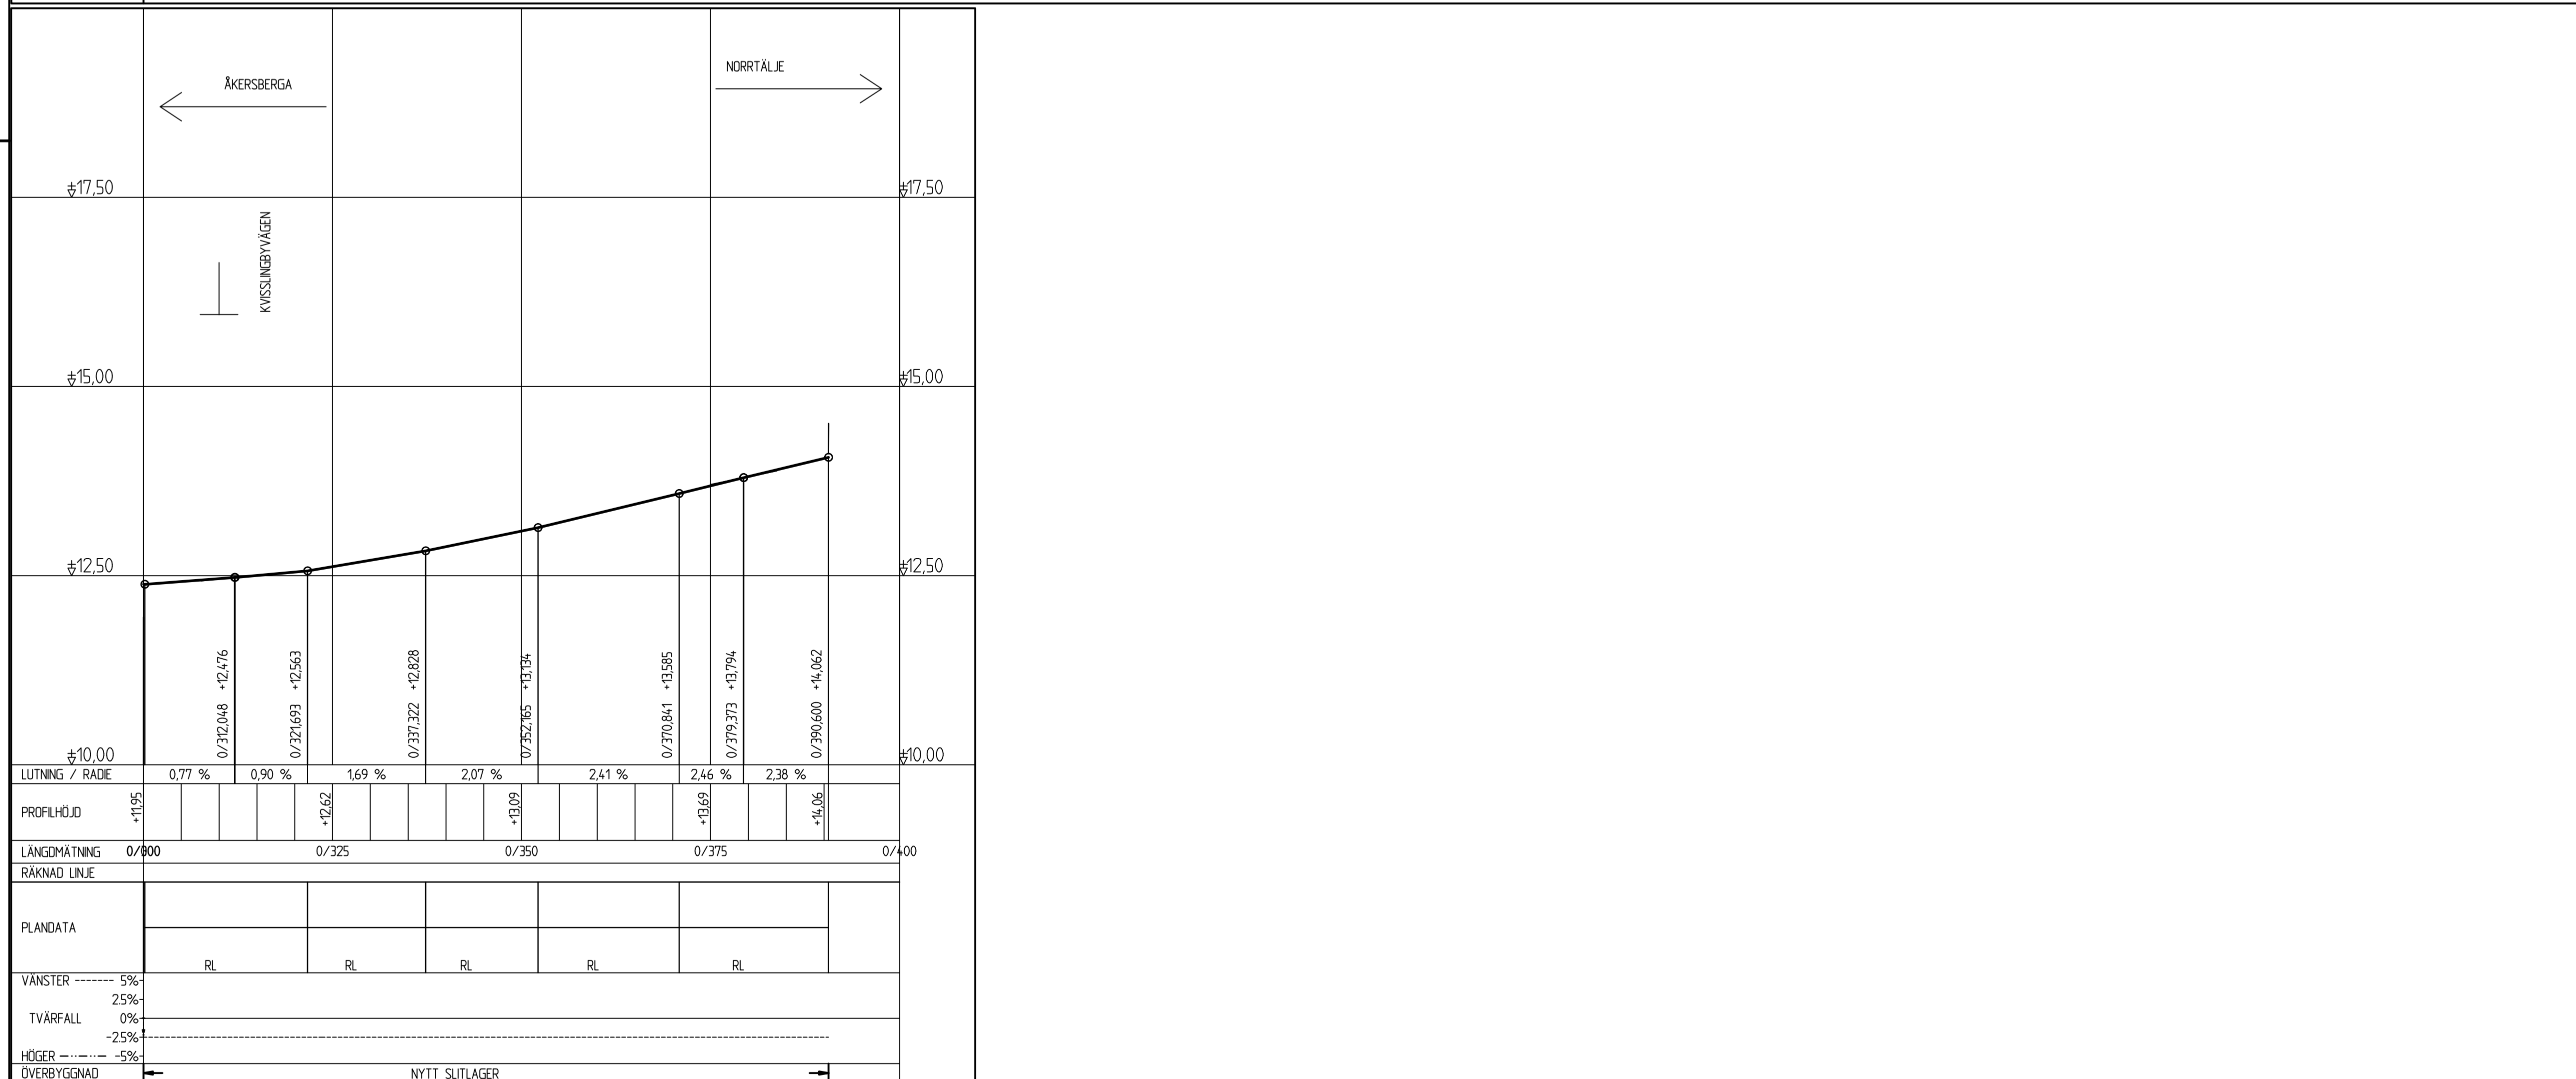

TYP AV PLAN: **VÄGPLAN**

GRANSKNINGSSTATUS / SYFTE: **GODKÄND**

HANDLINGSTYP: **GRANSKNINGSHANDLING**

DATUM: 2023-03-27

OBJEKT: **VÄG 276 - HÄLLPLATSÄTGÄRDER SINGÖ HANDEL OCH TALLEBO**

DELOMRÅDE / BANDEL: **BUSSHÄLLPLATSER SINGÖ HANDEL**

ANLÄGGNINGSDDEL: **00 GEMENSAMT**

OBJEKTNUMMER / KM: 144591

KONSTRUKTIONSNUMMER: 30010234

SKAPAD AV: C. TAAVO

GODKÄND AV: S. JOHANSSON

RITNINGSTYP: **PROFILRITNING**

TEKNIKOMRÅDE / INNEHÅLL: **VÄGUTFORMNING OCH TRAFIK**

BESKRIVNING: **PROFIL ROSLAGSVÄGEN**

SKALA: 1:500/1:50

RITNINGSNUMMER: 3 00 T 03 01

REF: MODELLV300301

Ritning: 2_V7623_30010234_V05_08_Roslagsvägen_L1011_Vägar_30010234_Dwg Skapad av: Taaav, CreaPrinter 2023-03-23 08:40