


Denna ritning är Trafikverkets egendom. Allt obehörigt begärande av ritningen beivras enligt lag.

TRAFIKVERKET

XREF:

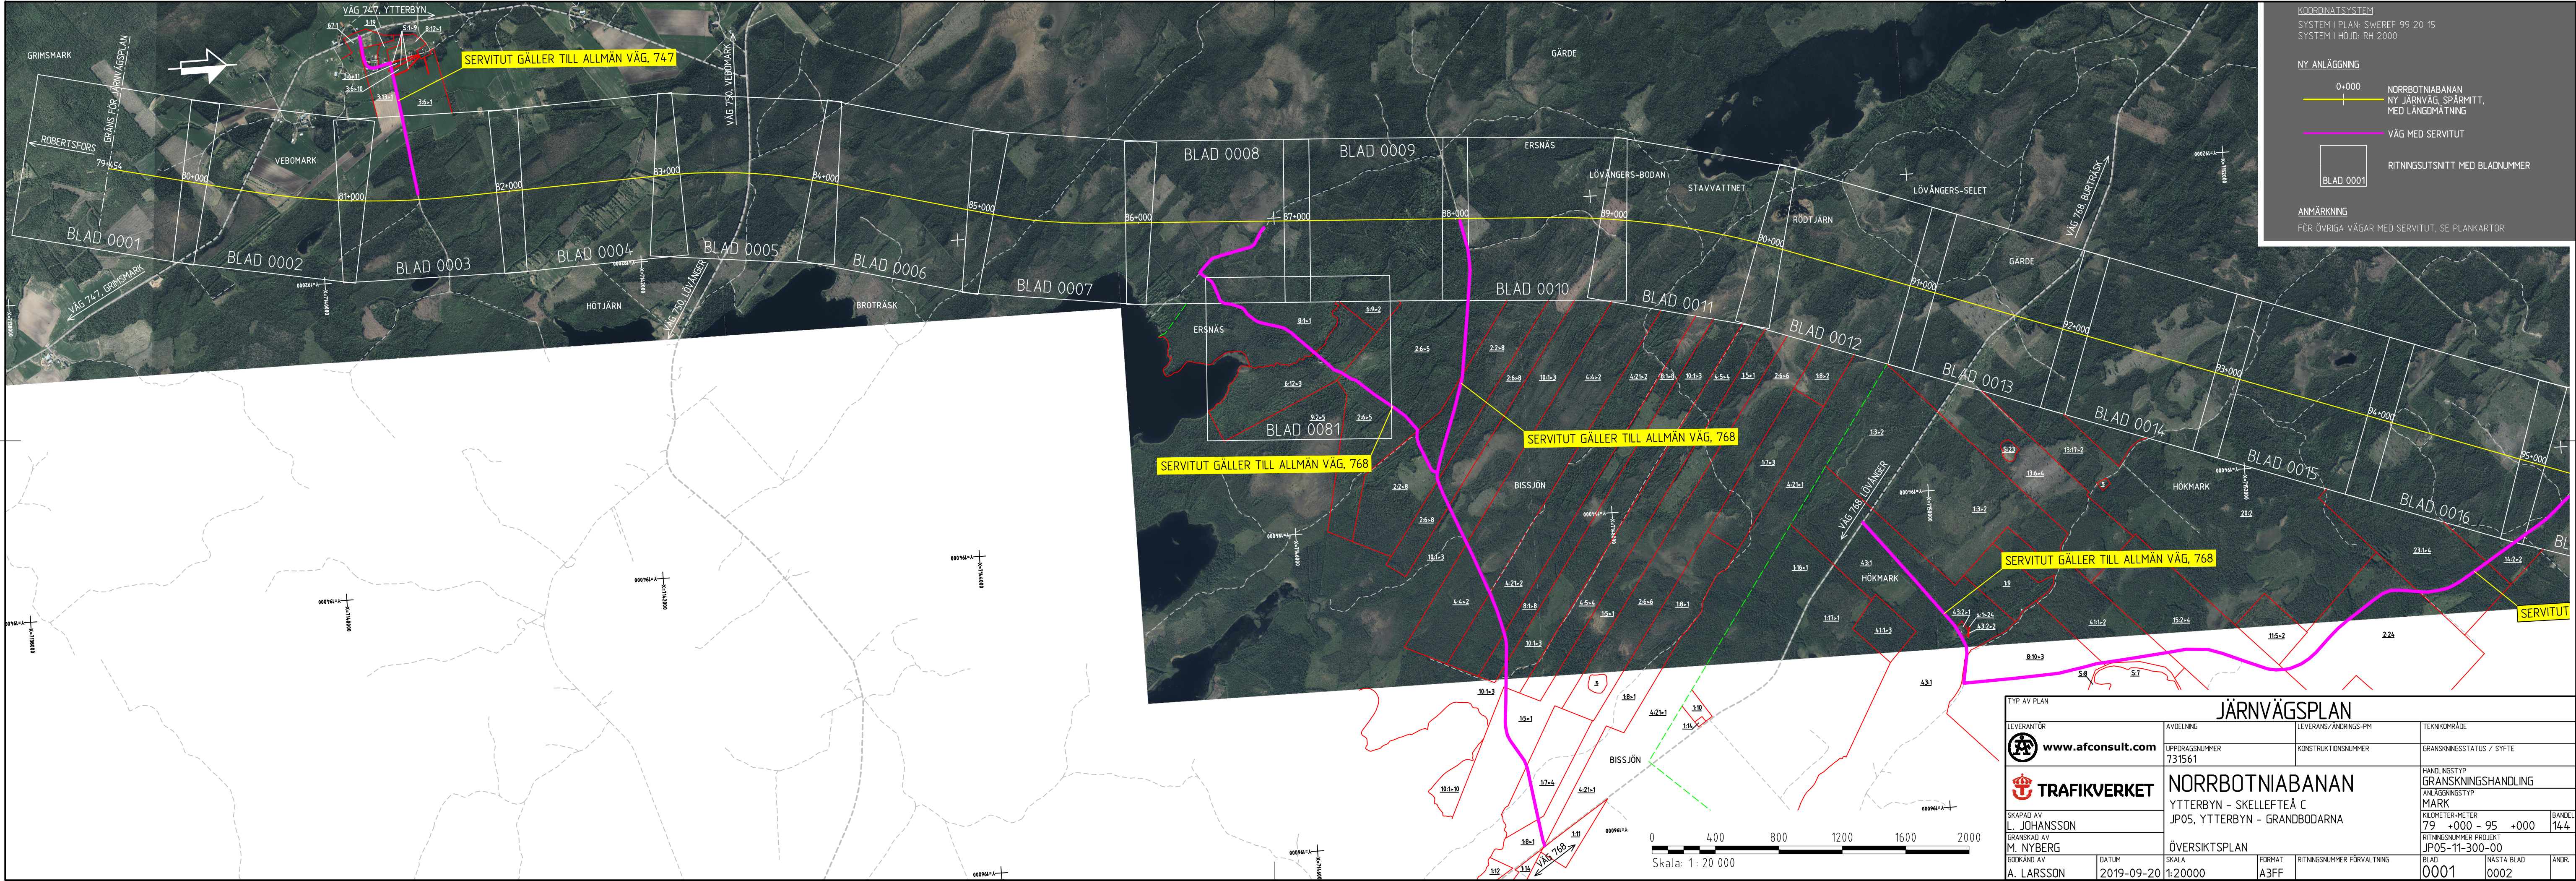

KOORDINATSYSTEM
SYSTEM I PLAN: SWEREF 99 20 15
SYSTEM I HÖJD: RH 2000

NY ANLÄGGNING

0+000 NORRBOTNIABANAN
NY JÄRNVÄG, SPÄRMITT,
MED LÄNGDMÄTNING

VÄG MED SERVITUT

RITNINGSUTSNITT MED BLADNUMMER
BLAD 0001

ANMÄRKNING

FÖR ÖVRIGA VÄGAR MED SERVITUT, SE PLANKARTOR

JÄRNVÄGSPLAN				
LEVERANTÖR	AVDELNING	LEVERANS/ÄNDRINGS-PM	TEKNIKOMRÅDE	
www.afconsult.com	UPPDRAGSNUMMER 731561	KONSTRUKTIONSNUMMER	GRANSKNINGSSTATUS / SYFTE	
TRAFIKVERKET	NORRBOTNIABANAN YTTTERBYN - SKELLEFTÅ C JP05, YTTTERBYN - GRANDBODARNA		HANDLINGSTYP GRANSKNINGSHANDLING	
SKAPAD AV L. JOHANSSON	GRANSKAD AV M. NYBERG		ANLÄGGNINGSTYP MARK	
GODKÄND AV A. LARSSON	DATUM 2019-09-20	SKALA 1:20000	FORMAT A3FF	RITNINGNUMMER FÖRVALTNING
ÖVERSIKTSPLAN		BLAD 0001		NÄSTA BLAD 0002
IDA_ITEMNAME		PLOTTIME		IDA_USERNAME