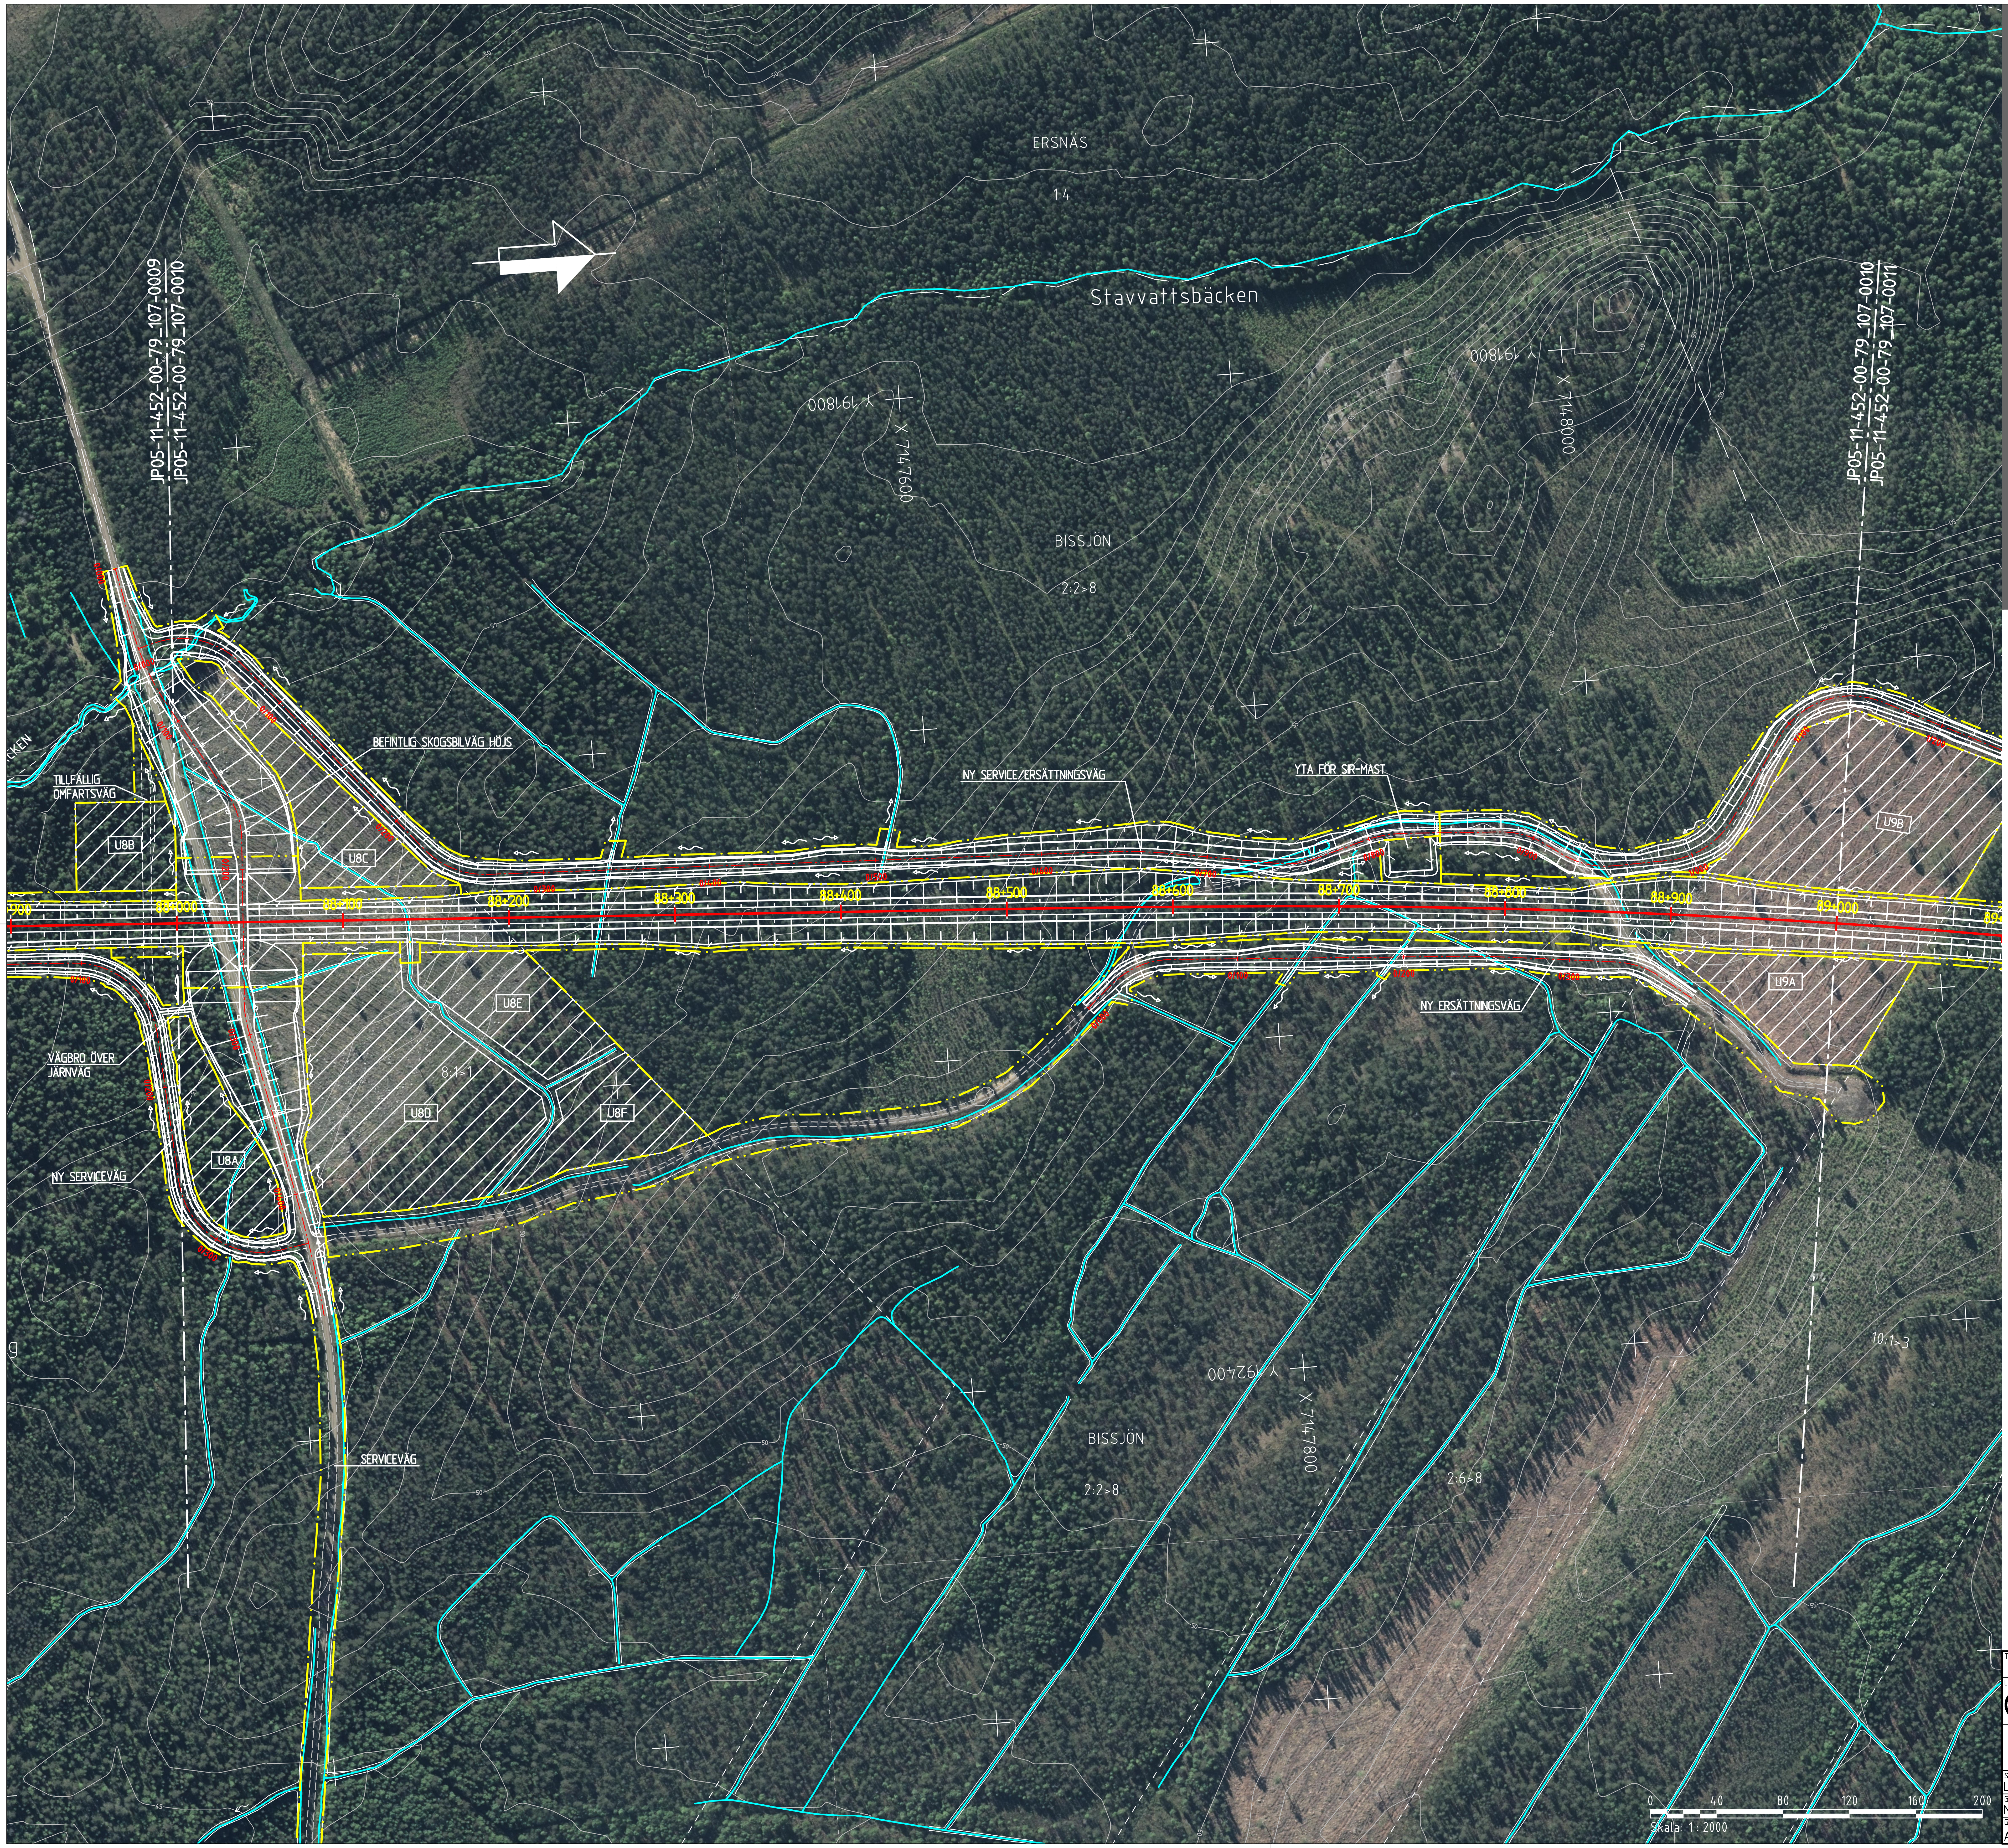

KOORDINATSYSTEM

SYSTEM I PLAN: SWEREF 99 20 15
SYSTEM I HÖJD: RH 2000

NY ANLÄGGNING

- 0+000 NORRBOTNIABANAN JÄRNVÄG, SPÅRMITT MED LÄNGDMÄTNING
- VÄXEL
- 0/000 VÄG MED LÄNGDMÄTNING
- SLÄNTMARKERING JÄRNVÄG/VÄG MED FLÖDESPILAR
- BULLERSKYDDSVALL
- TRUMMA
- U1 YTA FÖR UPPLÄGGNINGSPLATS MED NUMRERING
- E1 YTA FÖR ETABLERINGSOMRÅDE MED NUMRERING
- FÖRDRÖJNINGSDAMM
- VILTSTÄNGSEL
- VÄGRÄCKE
- OMLEDNING AV SKOTERLED

MARKANSPRÅK

- GRÄNS FÖR JÄRNVÄGSMARK/ GRÄNS FÖR VÄGOMRÅDE
- AVGRÄNSNING MELLAN OLIKA TYPER AV MARKANSPRÅK

BEFINTLIGT

- TRAKTGRÄNS
- FASTIGHETSGRÄNS
- BEFINTLIG BÄCK/DIKE
- BEFINTLIG SKOTERLED
- 1:79 FASTIGHETSBETECKNING

ÖVRIGT

- SKYDDSÅTGÄRD UNDER BYGGTIDEN
- VÄGANSLUTNING TILL BEFINTLIG ALLMÄN VÄG SOM STÄNGS GENOM SÄRSKILT BESLUT
- VÄGDEL SOM RIVS

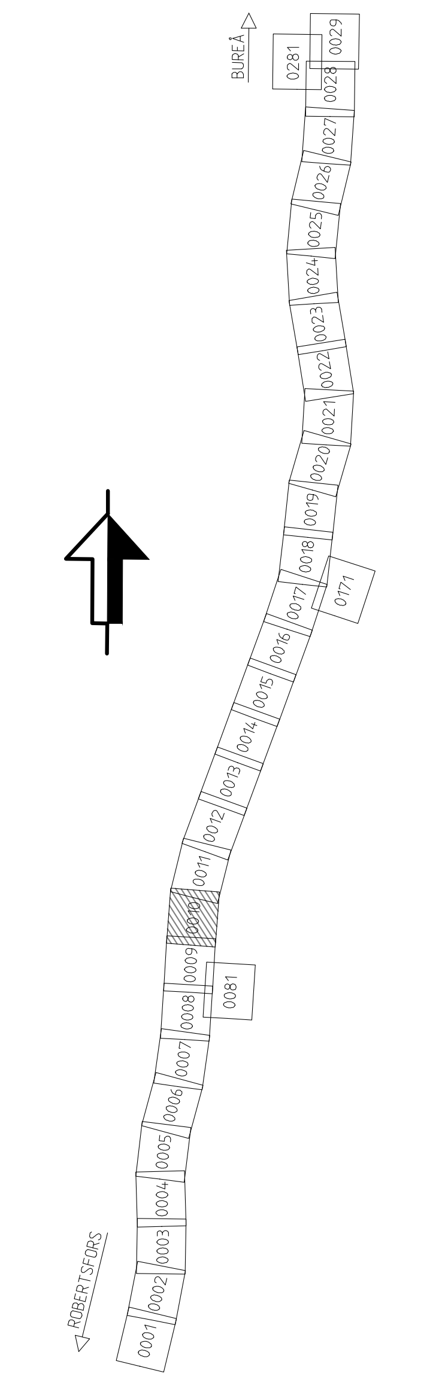

TYP AV PLAN
JÄRNVÄGSPLAN

LEVERANTÖR
www.afconsult.com

TRAFIKVERKET

AVDELNING

LEVERANS/ÄNDRINGS-PM

TEKNIKOMRÅDE

UPPDRAGSNUMMER
731561

KONSTRUKTIONSNUMMER

GRANSKNINGSSTATUS / SYFTE

HANDLINGSTYP

NORRBOTNIABANAN
YTTERBYN - SKELLEFTEÅ C
JP05, YTTERBYN - GRANDBODARNA

ILLUSTRATIONSKARTA

ANLÄGGNINGSTYP
MARK

SKAPAD AV
L. JOHANSSON

GRANSKAD AV
M. NYBERG

KILOMETER+METER
88 +000 - 89 +000

BANDEL
144

RITNINGSNUMMER PROJEKT
JP05-11-452-00

GODKÄND AV
A. LARSSON

DATUM
2019-09-20

SKALA
1:2000

FORMAT
A1

RITNINGSNUMMER FÖRVALTNING

BLAD
0010

NÄSTA BLAD
0011

ÄNDR.

ida_itemname plottime ida_username

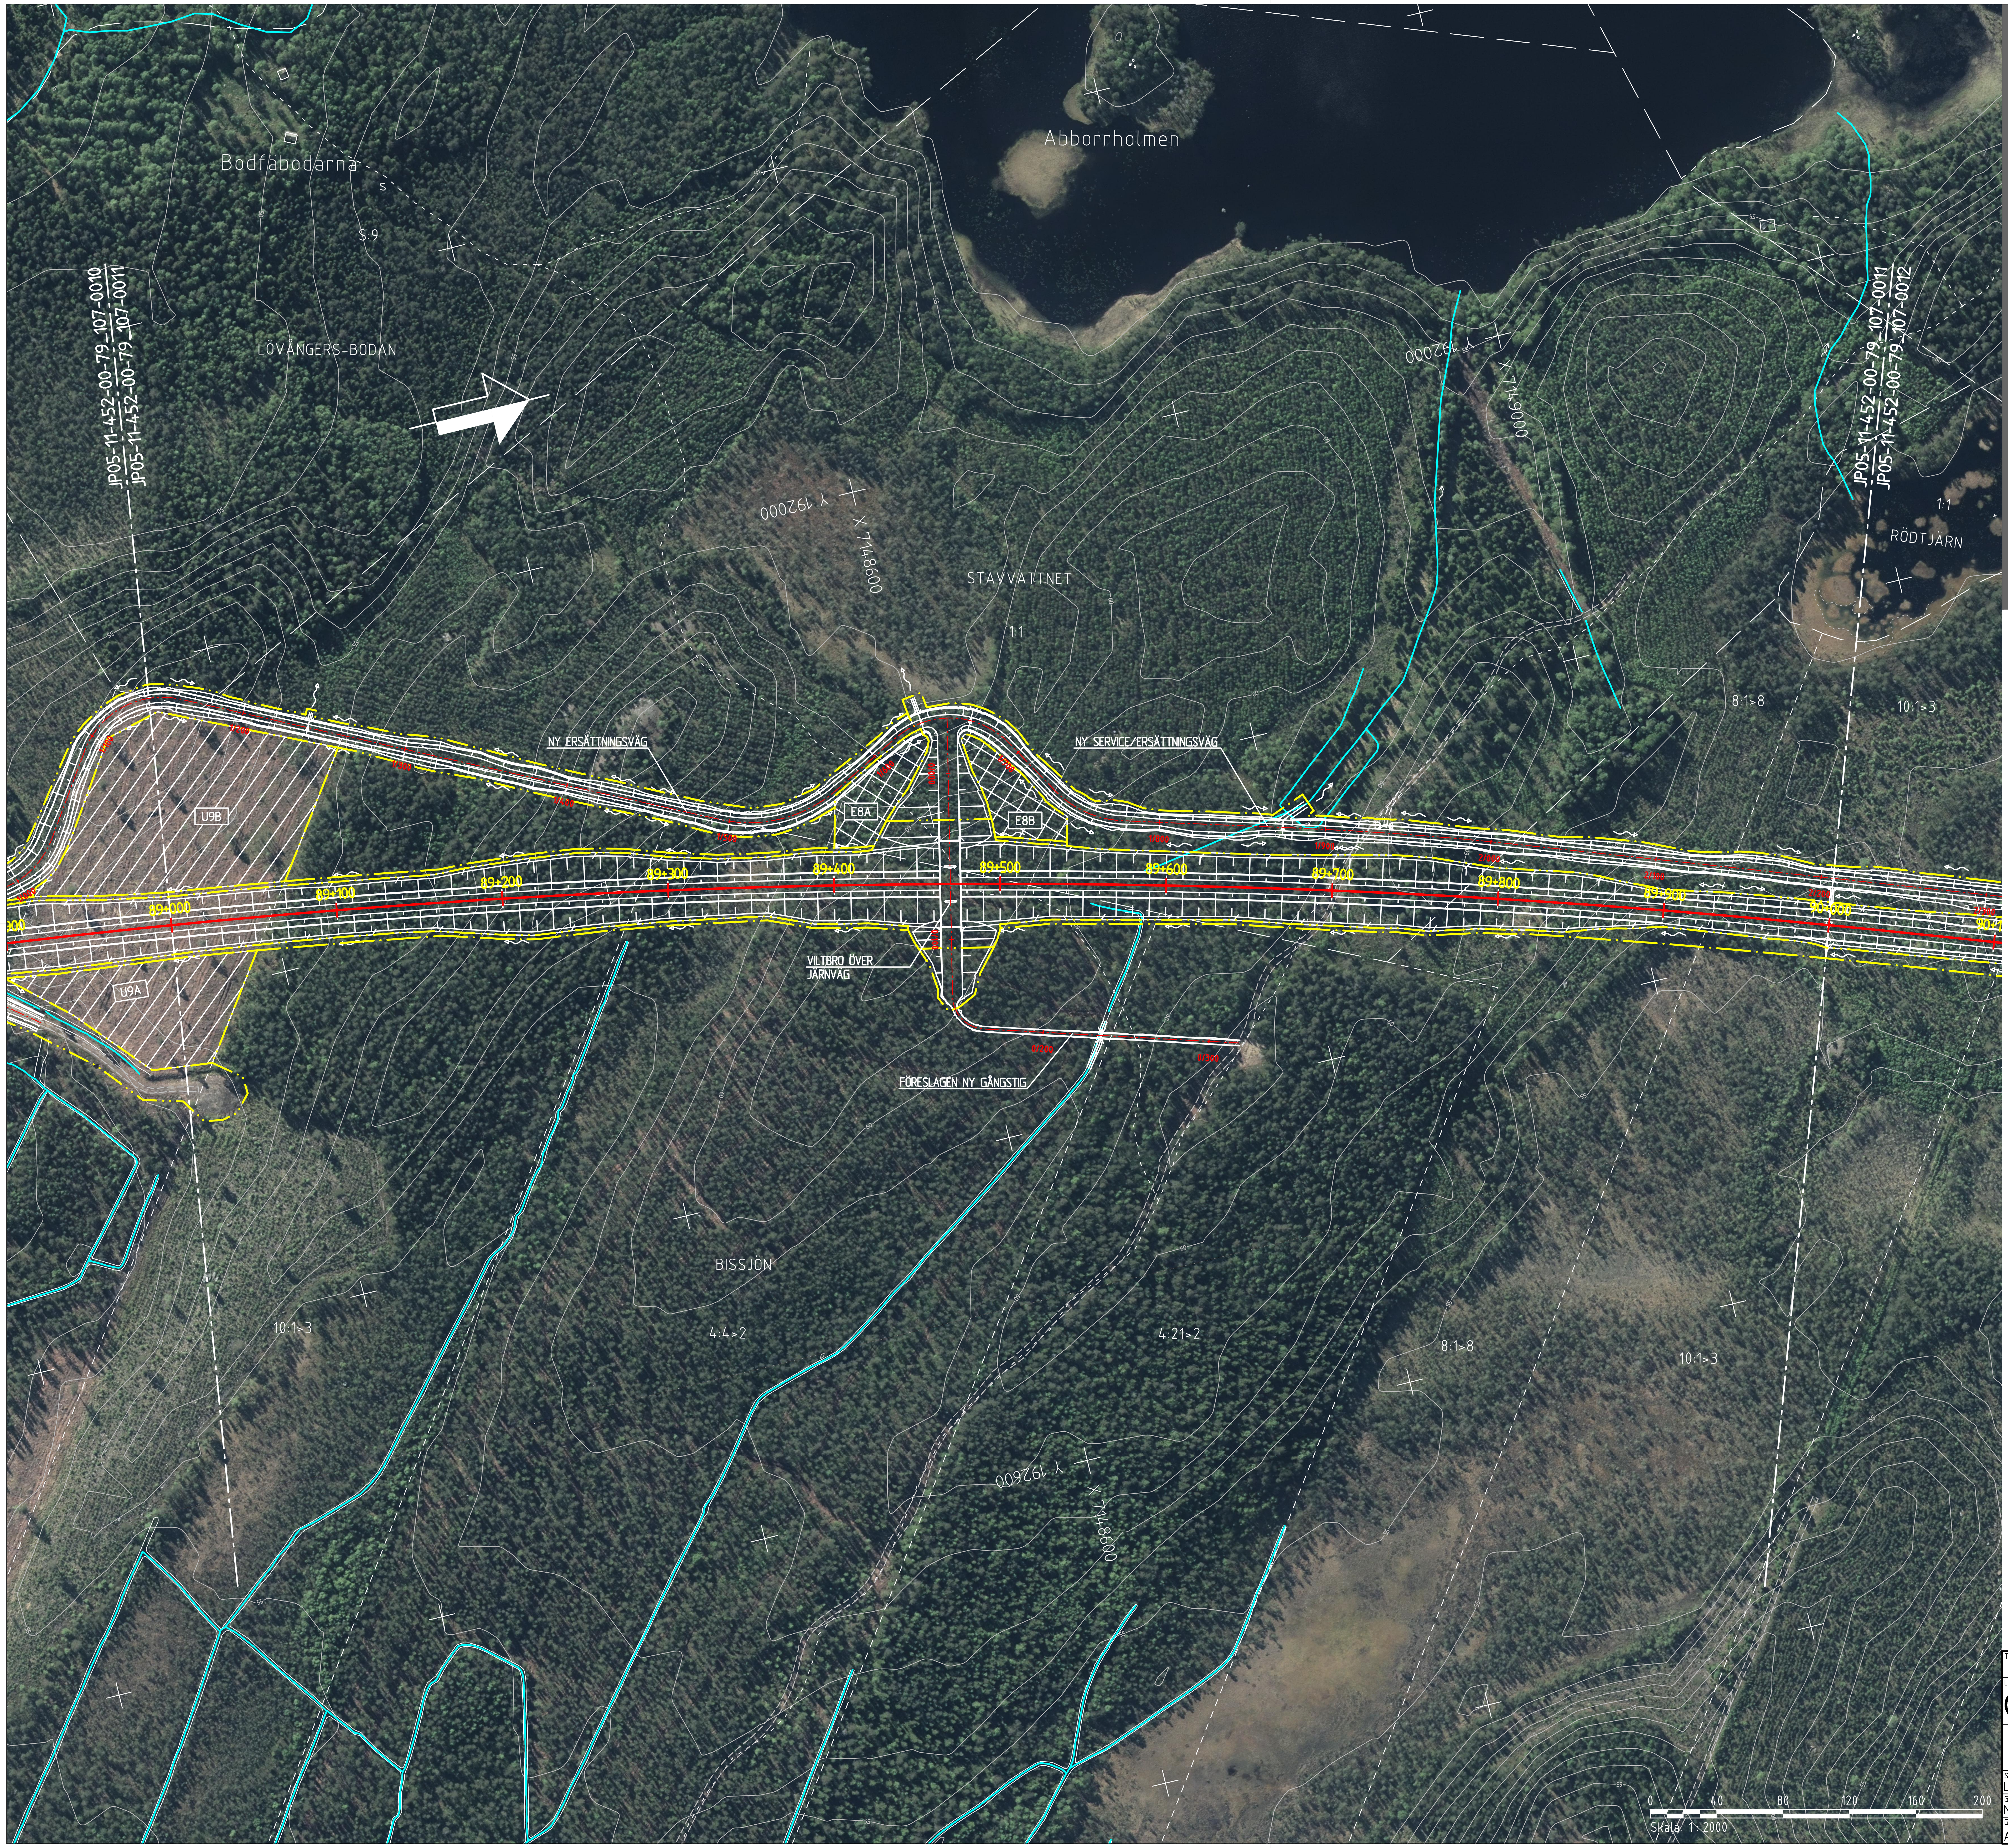

KOORDINATSYSTEM
SYSTEM I PLAN: SWEREF 99 20 15
SYSTEM I HÖJD: RH 2000

NY ANLÄGGNING

- 0+000 NORRBOTNIABANAN JÄRNVÄG, SPÅRMITT MED LÄNGDMÄTNING
- VÄXEL
- 0/000 VÄG MED LÄNGDMÄTNING
- SLÄNTMARKERING JÄRNVÄG/VÄG MED FLÖDESPILAR
- BULLERSKYDDSVALL
- TRUMMA
- U1 YTA FÖR UPPLÄGGNINGSPLATS MED NUMRERING
- E1 YTA FÖR ETABLERINGSOMRÅDE MED NUMRERING
- FÖRDRÖJNINGSDAMM
- VILTSTÄNGSEL
- VÄGRÄCKE
- OMLEDNING AV SKOTERLED

MARKANSPRÅK

- GRÄNS FÖR JÄRNVÄGSMARK/ GRÄNS FÖR VÄGOMRÅDE
- AVGRÄNSNING MELLAN OLIKA TYPER AV MARKANSPRÅK

BEFINTLIGT

- TRAKTGRÄNS
- FASTIGHETSGRÄNS
- BEFINTLIG BÄCK/DIKE
- BEFINTLIG SKOTERLED
- 1:79 FASTIGHETSBETECKNING

ÖVRIGT

- SKYDDSÅTGÄRD UNDER BYGGTIDEN
- VÄGANSLUTNING TILL BEFINTLIG ALLMÄN VÄG SOM STÄNGS GENOM SÄRSKILT BESLUT
- ▨ VÄGDEL SOM RIVS

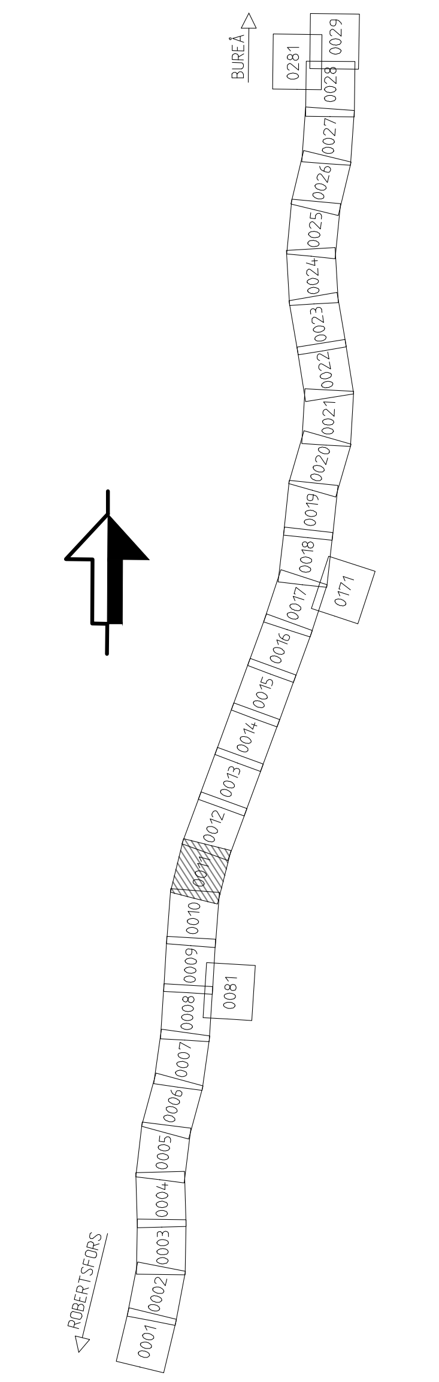

TYP AV PLAN	JÄRNVÄGSPLAN		
LEVERANTÖR www.afconsult.com	AVDELNING	LEVERANS/ÄNDRINGS-PM	TEKNIKOMRÅDE
	UPPDRAGSNUMMER 731561	KONSTRUKTIONSNUMMER	GRANSKNINGSSTATUS / SYFTE
TRAFIKVERKET	NORRBOTNIABANAN YTTERBYN - SKELLEFTEÅ C JP05, YTTERBYN - GRANDBODARNA		HANDLINGSTYP
			ANLÄGGNINGSTYP MARK
SKAPAD AV L. JOHANSSON			KILOMETER+METER 89 +000 - 90 +000 · BANDEL 144
GRANSKAD AV M. NYBERG	ILLUSTRATIONSKARTA		RITNINGSNUMMER PROJEKT JP05-11-452-00
GODKÄND AV A. LARSSON · DATUM 2019-09-20	SKALA 1:2000 · FORMAT A1	RITNINGSNUMMER FÖRVALTNING	BLAD 0011 · NÄSTA BLAD 0012 · ÄNDR.

ida_itemname plottime ida_username

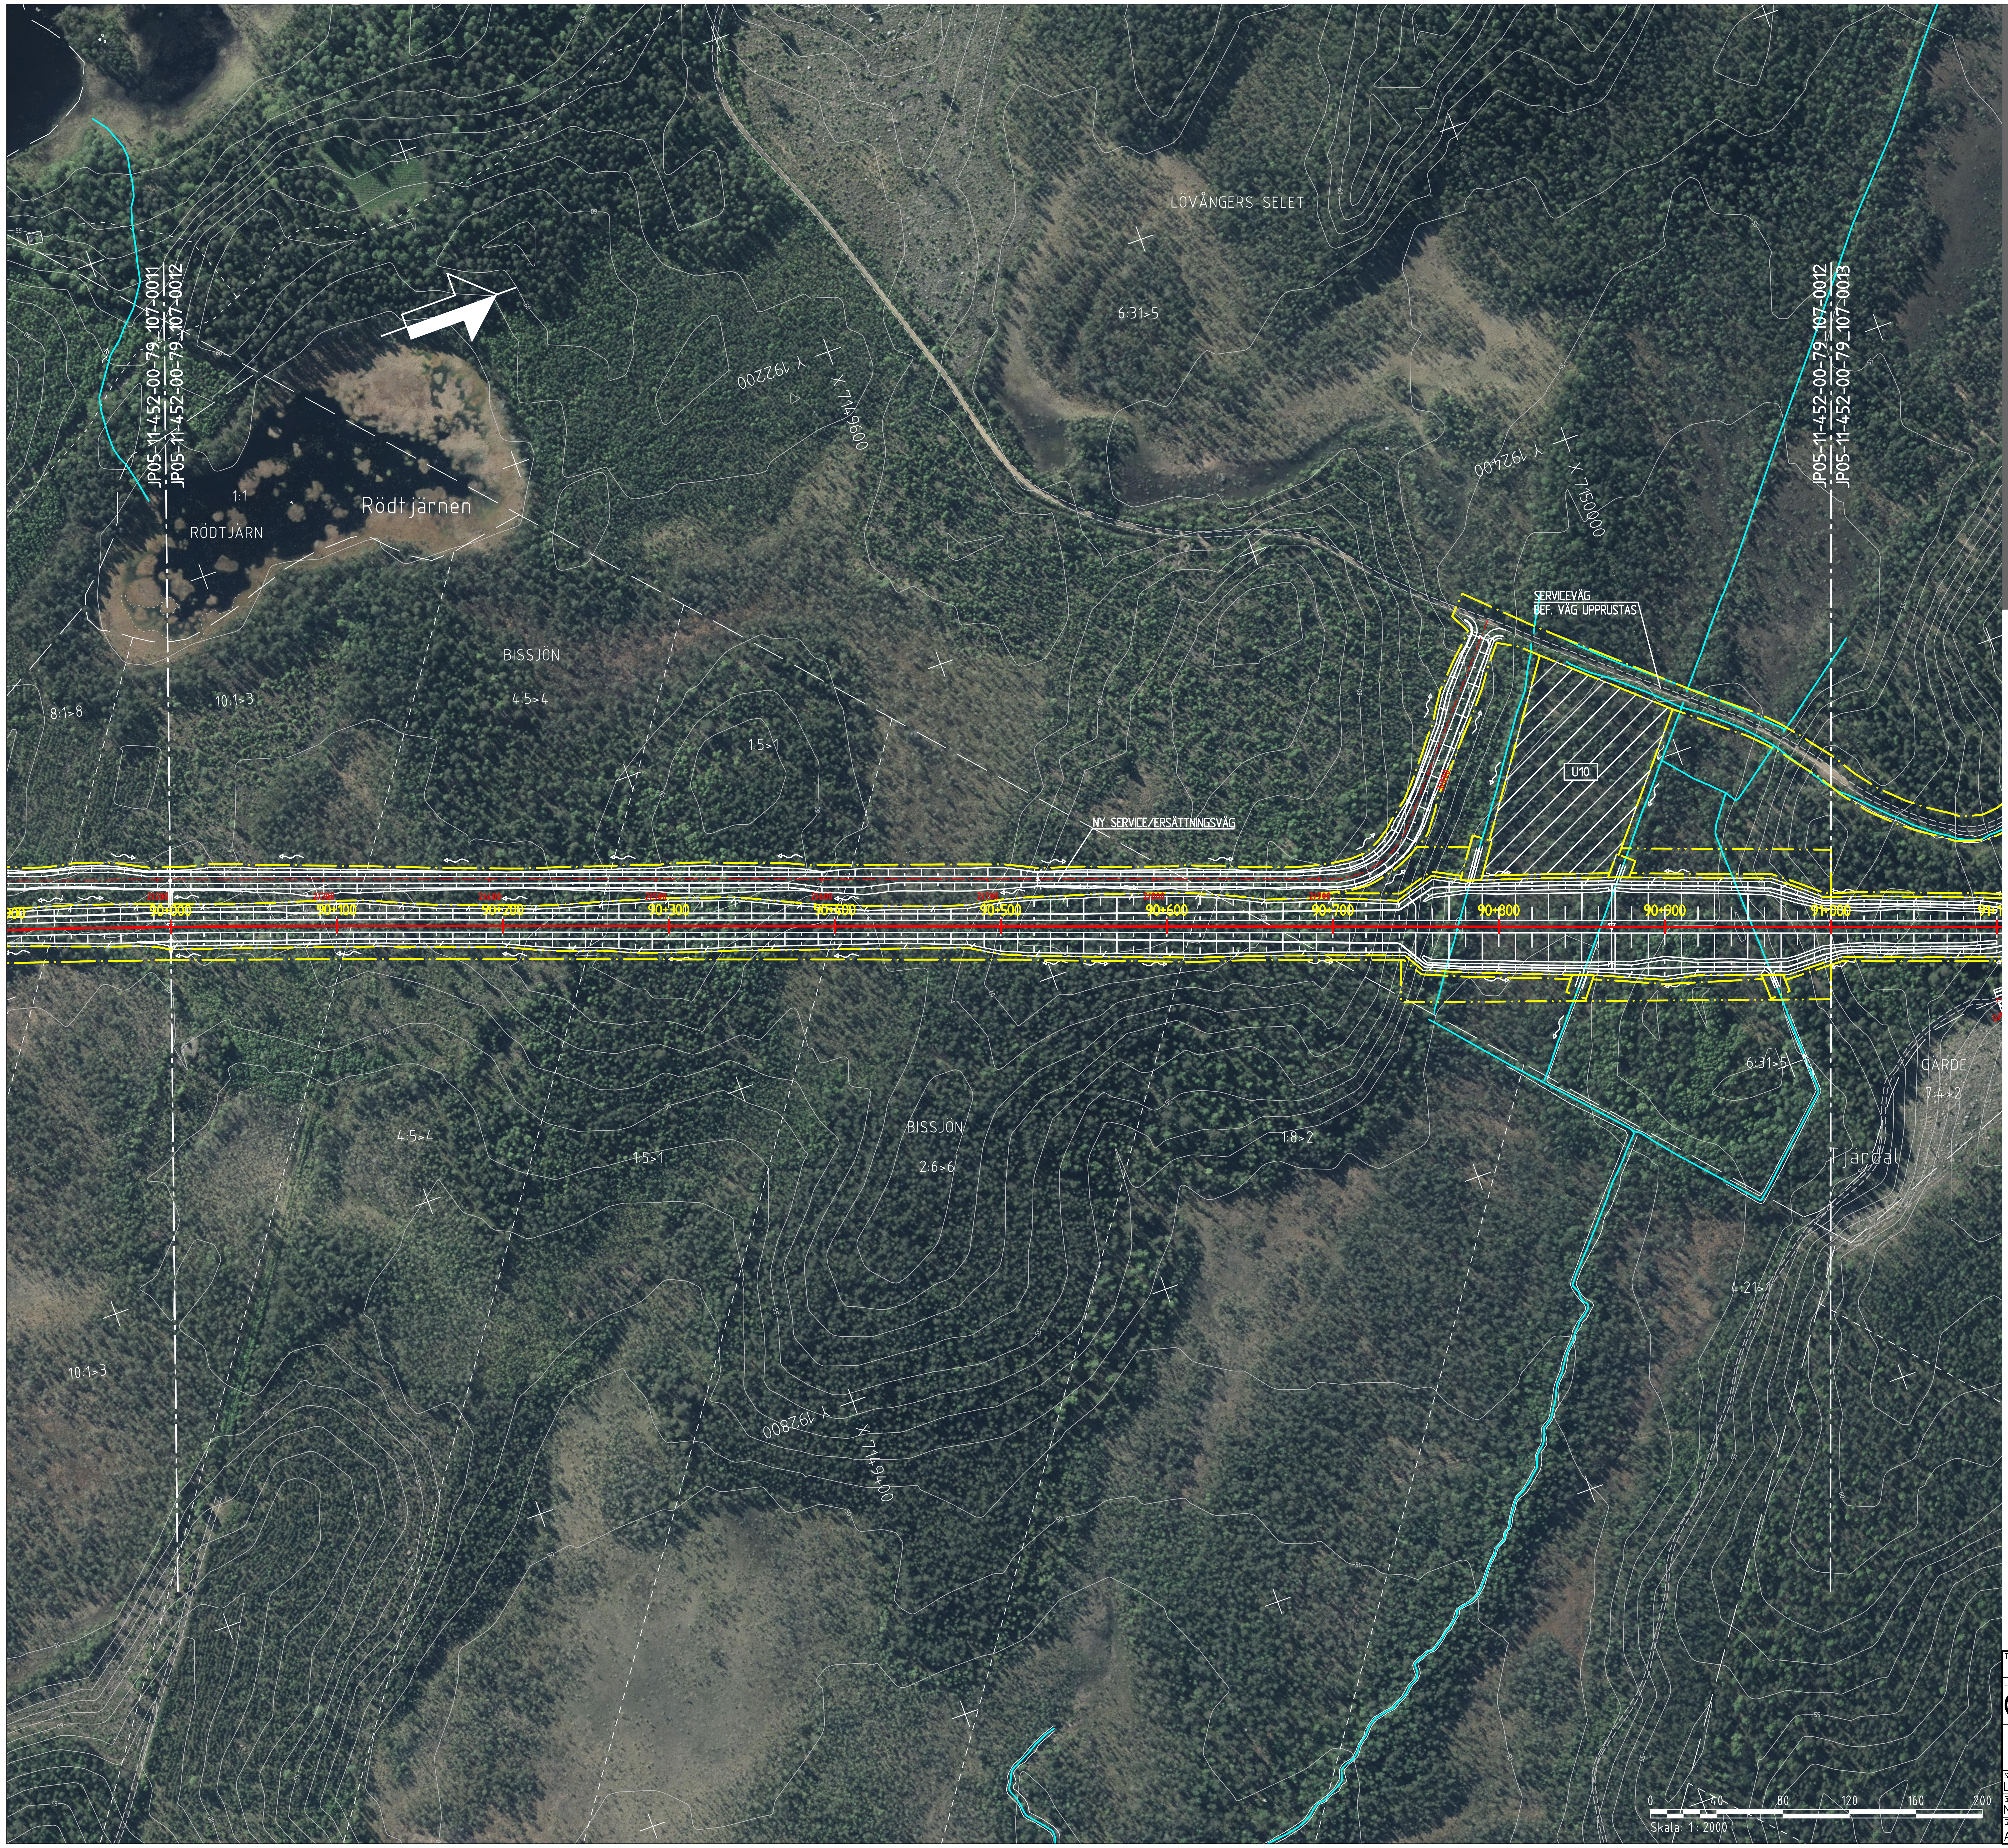

KOORDINATSYSTEM
SYSTEM I PLAN: SWEREF 99 20 15
SYSTEM I HÖJD: RH 2000

NY ANLÄGGNING

- NORRBOTNIABANAN JÄRNVÄG, SPÅRMITT MED LÄNGDMÄTNING (0+000)
- VÄXEL
- VÄG MED LÄNGDMÄTNING (0/000)
- SLÄNTMARKERING JÄRNVÄG/VÄG MED FLÖDESPILAR
- BULLERSKYDDSVALL
- TRUMMA
- YTA FÖR UPPLÄGGNINGSPLATS MED NUMRERING (U1)
- YTA FÖR ETABLERINGSOMRÅDE MED NUMRERING (E1)
- FÖRDRÖJNINGSDAMM
- VILTSTÄNGSEL
- VÄGRÄCKE
- OMLEDNING AV SKOTERLED

MARKANSPRÅK

- GRÄNS FÖR JÄRNVÄGSMARK/ GRÄNS FÖR VÄGOMRÅDE
- AVGRÄNSNING MELLAN OLIKA TYPER AV MARKANSPRÅK

BEFINTLIGT

- TRAKTGRÄNS
- FASTIGHETSGRÄNS
- BEFINTLIG BÄCK/DIKE
- BEFINTLIG SKOTERLED
- 1:79 FASTIGHETSBETECKNING

ÖVRIGT

- SKYDDSÅTGÄRD UNDER BYGGTIDEN
- VÄGANSLUTNING TILL BEFINTLIG ALLMÄN VÄG SOM STÄNGS GENOM SÄRSKILT BESLUT
- VÄGDEL SOM RIVS

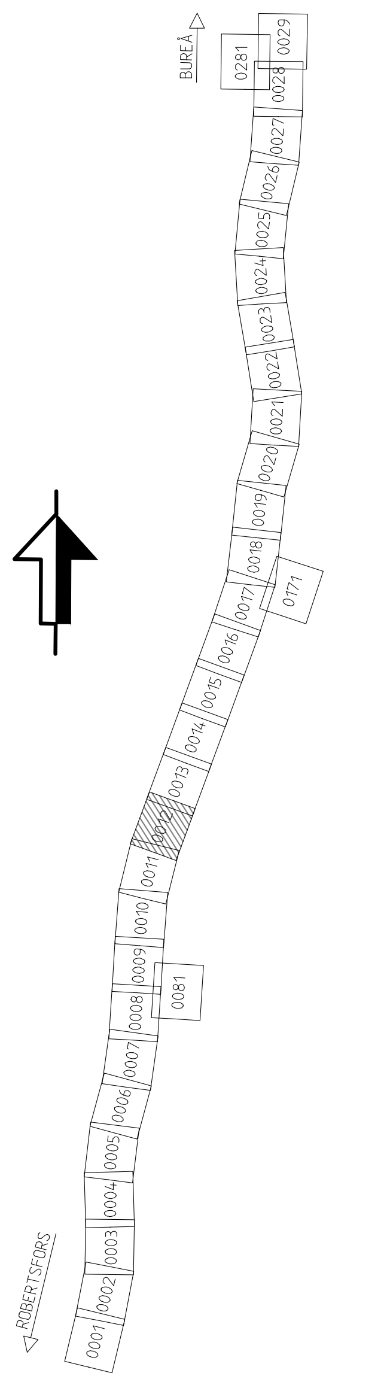

TYP AV PLAN: JÄRNVÄGSPLAN					
LEVERANTÖR: www.afconsult.com	AVDELNING	LEVERANS/ÄNDRINGS-PM		TEKNIKOMRÅDE	
	UPPDRAGSNUMMER 731561	KONSTRUKTIONSNUMMER		GRANSKNINGSSTATUS / SYFTE	
TRAFIKVERKET	NORRBOTNIABANAN YTTERBYN - SKELLEFTEÅ C JP05, YTTERBYN - GRANDBODARNA ILLUSTRATIONSKARTA			HANDLINGSTYP	
				ANLÄGGNINGSTYP MARK	
SKAPAD AV L. JOHANSSON				KILOMETER+METER 90 +000 - 91 +000	BANDEL 144
GRANSKAD AV M. NYBERG				RITNINGSNUMMER PROJEKT JP05-11-452-00	
GODKÄND AV A. LARSSON	DATUM 2019-09-20	SKALA 1:2000	FORMAT A1	RITNINGSNUMMER FÖRVALTNING	BLAD 0012 · NÄSTA BLAD 0013 · ÄNDR.