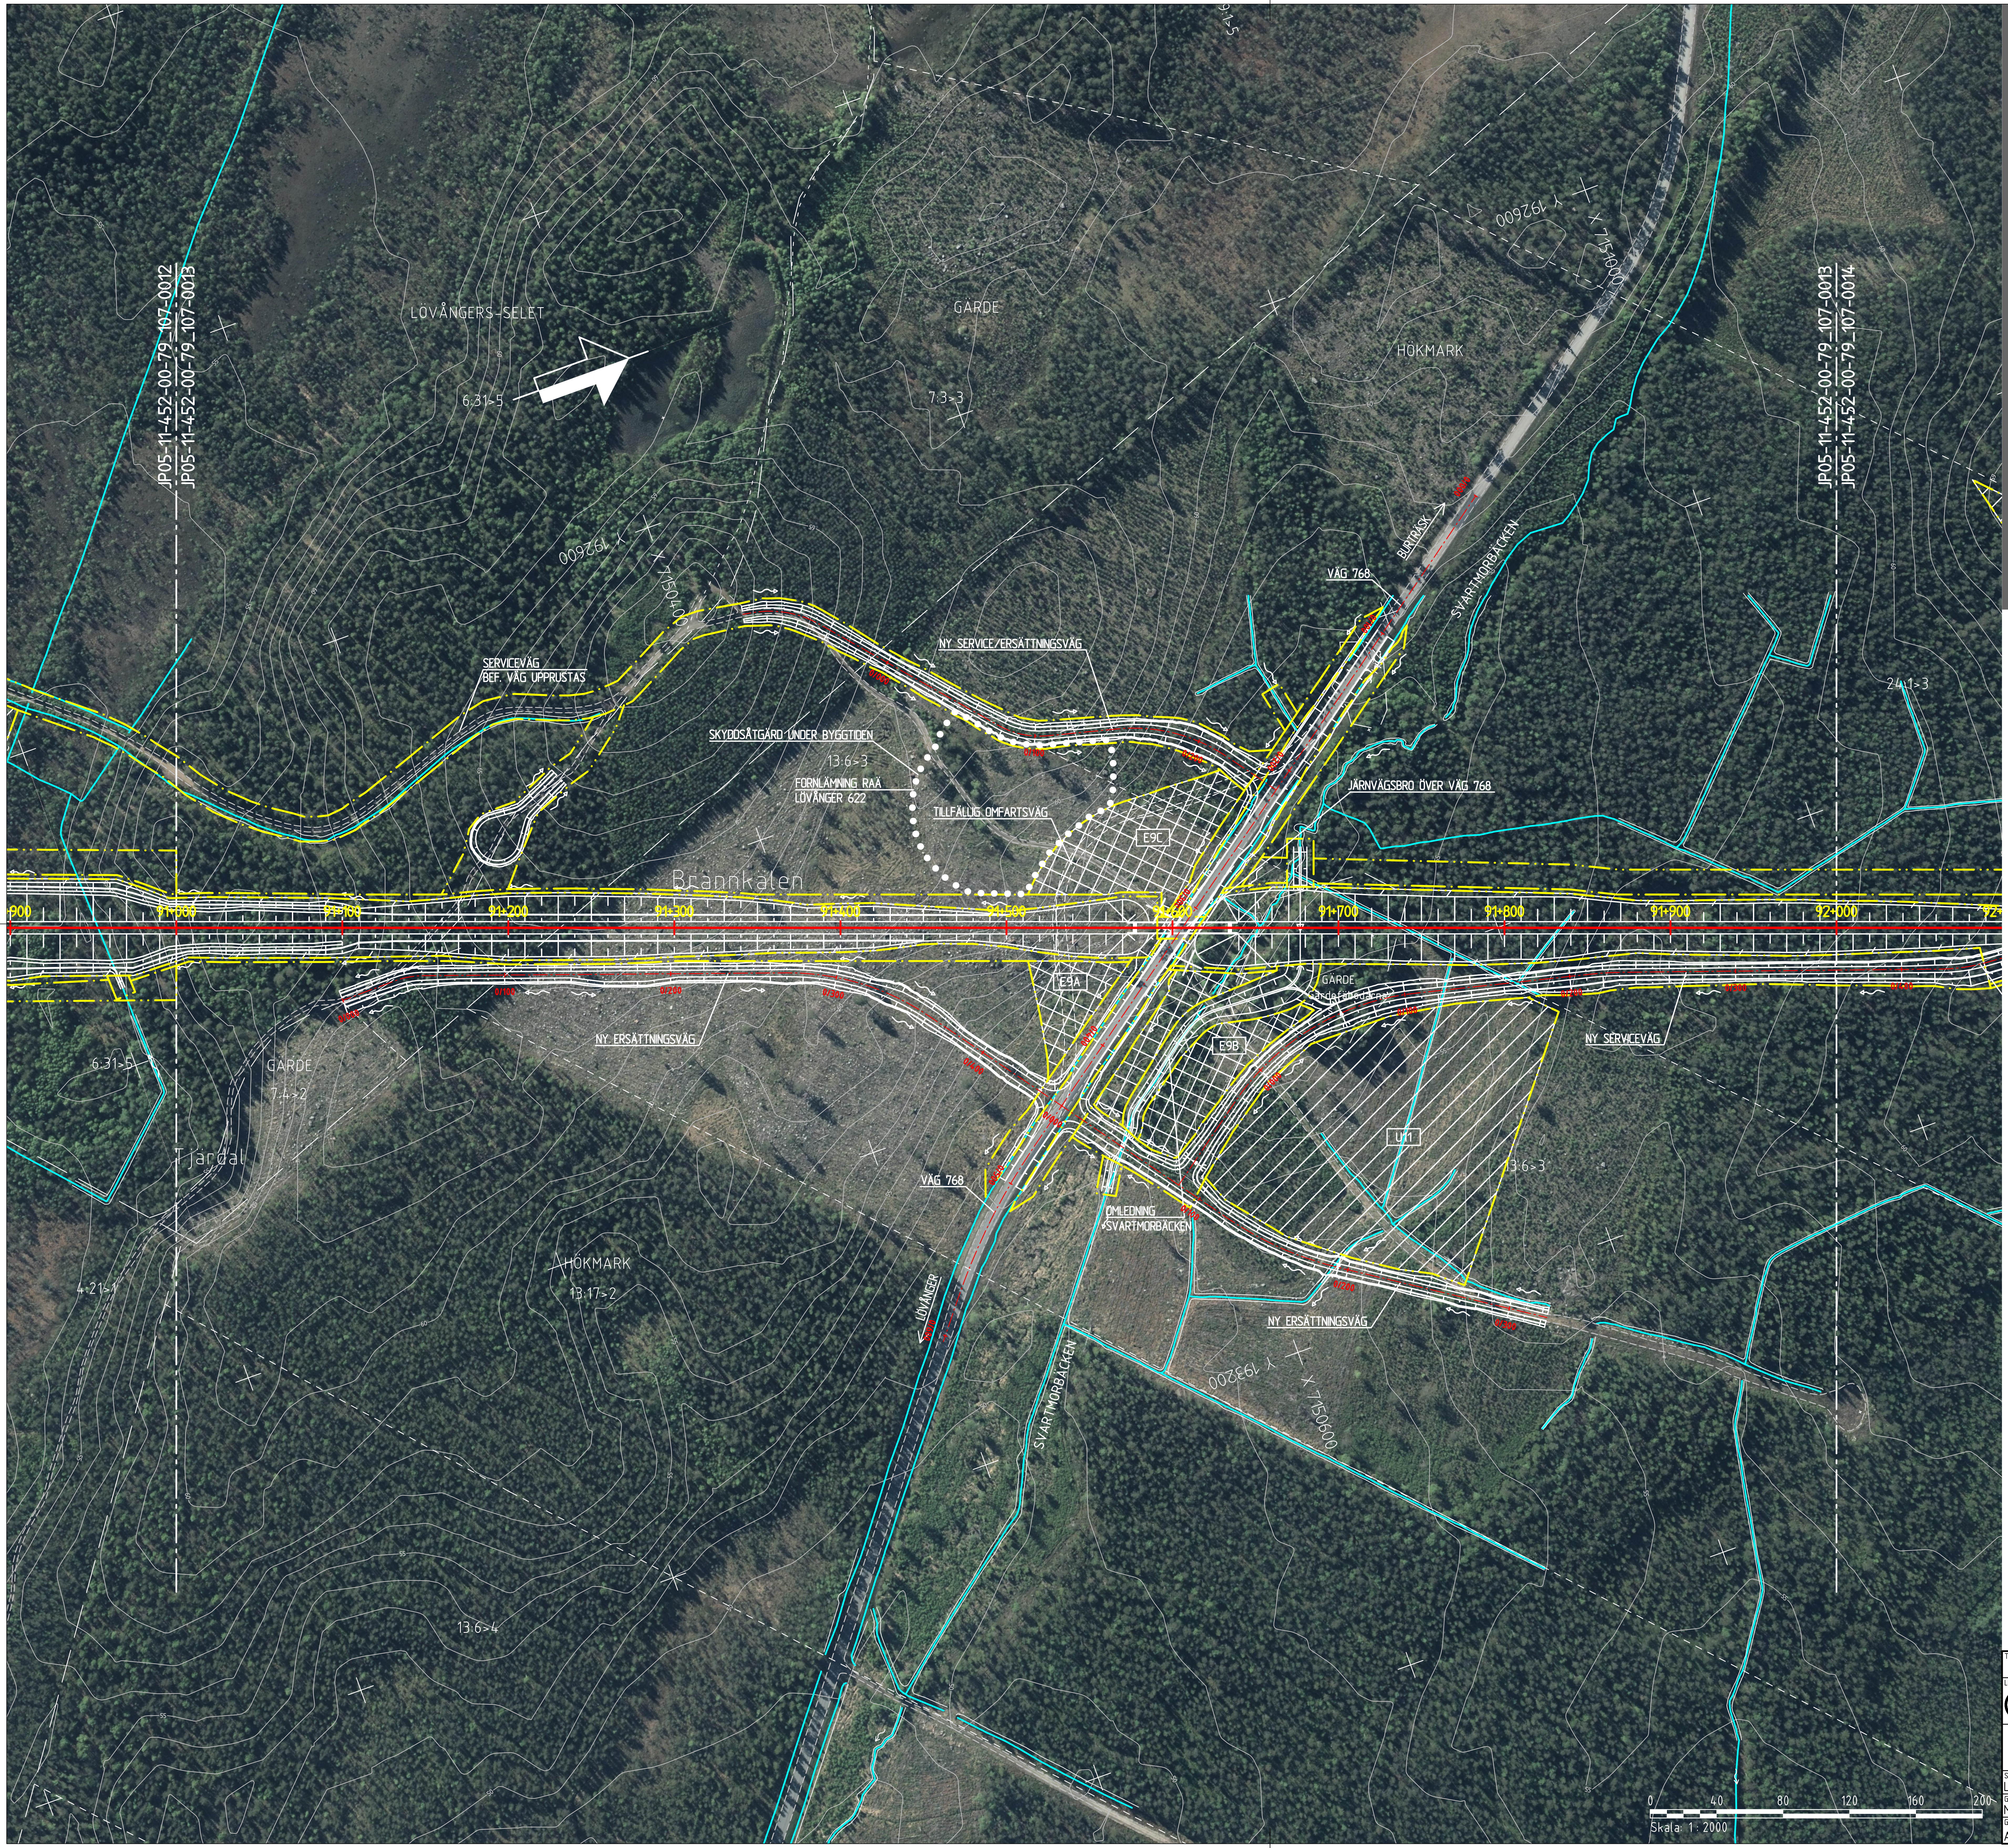

KOORDINATSYSTEM
SYSTEM I PLAN: SWEREF 99 20 15
SYSTEM I HÖJD: RH 2000

NY ANLÄGGNING

- 0+000 NORRBOTNIABANAN JÄRNVÄG, SPÅRMITT MED LÄNGDMÄTNING
- VÄXEL
- 0/000 VÄG MED LÄNGDMÄTNING
- SLÄNTMARKERING JÄRNVÄG/VÄG MED FLÖDESPILAR
- BULLERSKYDDSVALL
- TRUMMA
- U1 YTA FÖR UPPLÄGGNINGSPLATS MED NUMRERING
- E1 YTA FÖR ETABLERINGSOMRÅDE MED NUMRERING
- FÖRDRÖJNINGSDAMM
- VILTSTÄNGSEL
- VÄGRÄCKE
- OMLEDNING AV SKOTERLED

MARKANSPRÅK

- GRÄNS FÖR JÄRNVÄGSMARK/ GRÄNS FÖR VÄGOMRÅDE
- AVGRÄNSNING MELLAN OLIKA TYPER AV MARKANSPRÅK

BEFINTLIGT

- TRAKTGRÄNS
- FASTIGHETSGRÄNS
- BEFINTLIG BÄCK/DIKE
- BEFINTLIG SKOTERLED
- 1:79 FASTIGHETSBETECKNING

ÖVRIGT

- SKYDDSÅTGÄRD UNDER BYGGTIDEN
- VÄGANSLUTNING TILL BEFINTLIG ALLMÄN VÄG SOM STÄNGS GENOM SÄRSKILT BESLUT
- VÄGDEL SOM RIVS

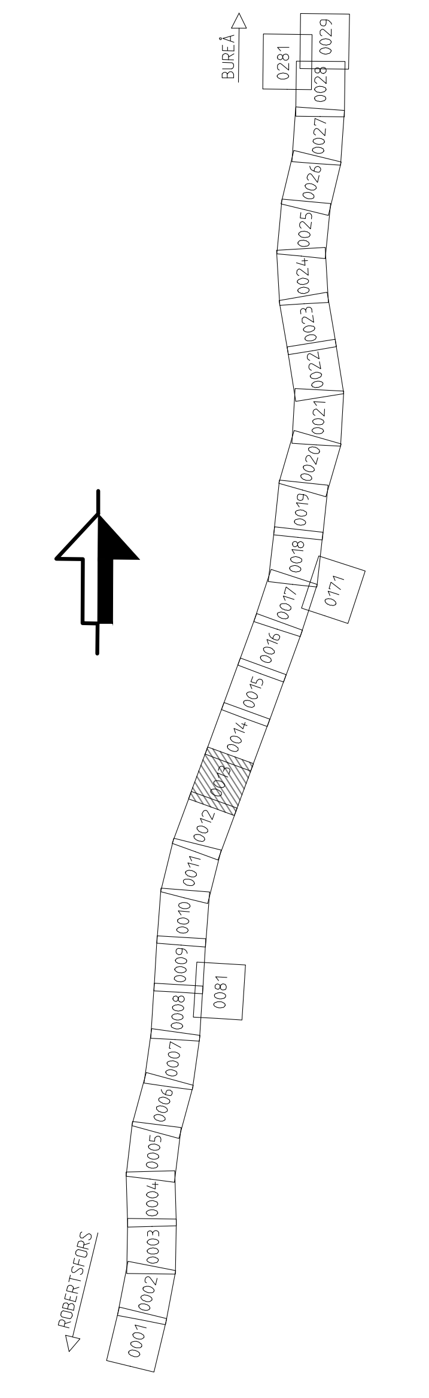

Denna ritning är Trafikverkets egendom. Allt obehörigt beggagnande av ritningen beivras enligt lag.
TRAFIKVERKET

TYP AV PLAN JÄRNVÄGSPLAN				
LEVERANTÖR www.afconsult.com	AVDELNING	LEVERANS/ÄNDRINGS-PM	TEKNIKOMRÅDE	
	UPPDRAGSNUMMER 731561	KONSTRUKTIONSNUMMER	GRANSKNINGSSTATUS / SYFTE	
TRAFIKVERKET	NORRBOTNIABANAN YTTERBYN - SKELLEFTEÅ C JP05, YTTERBYN - GRANDBODARNA ILLUSTRATIONSKARTA		HANDLINGSTYP	
			ANLÄGGNINGSTYP MARK	
SKAPAD AV L. JOHANSSON			KILOMETER+METER 91 +000 - 92 +000	BANDEL 144
GRANSKAD AV M. NYBERG			RITNINGSNUMMER PROJEKT JP05-11-452-00	
GODKÄND AV A. LARSSON	DATUM 2019-09-20	SKALA 1:2000	FORMAT A1	RITNINGSNUMMER FÖRVALTNING
BLAD 0013	NÄSTA BLAD 0014	ÄNDR.		

ida_itemname plottime ida_username

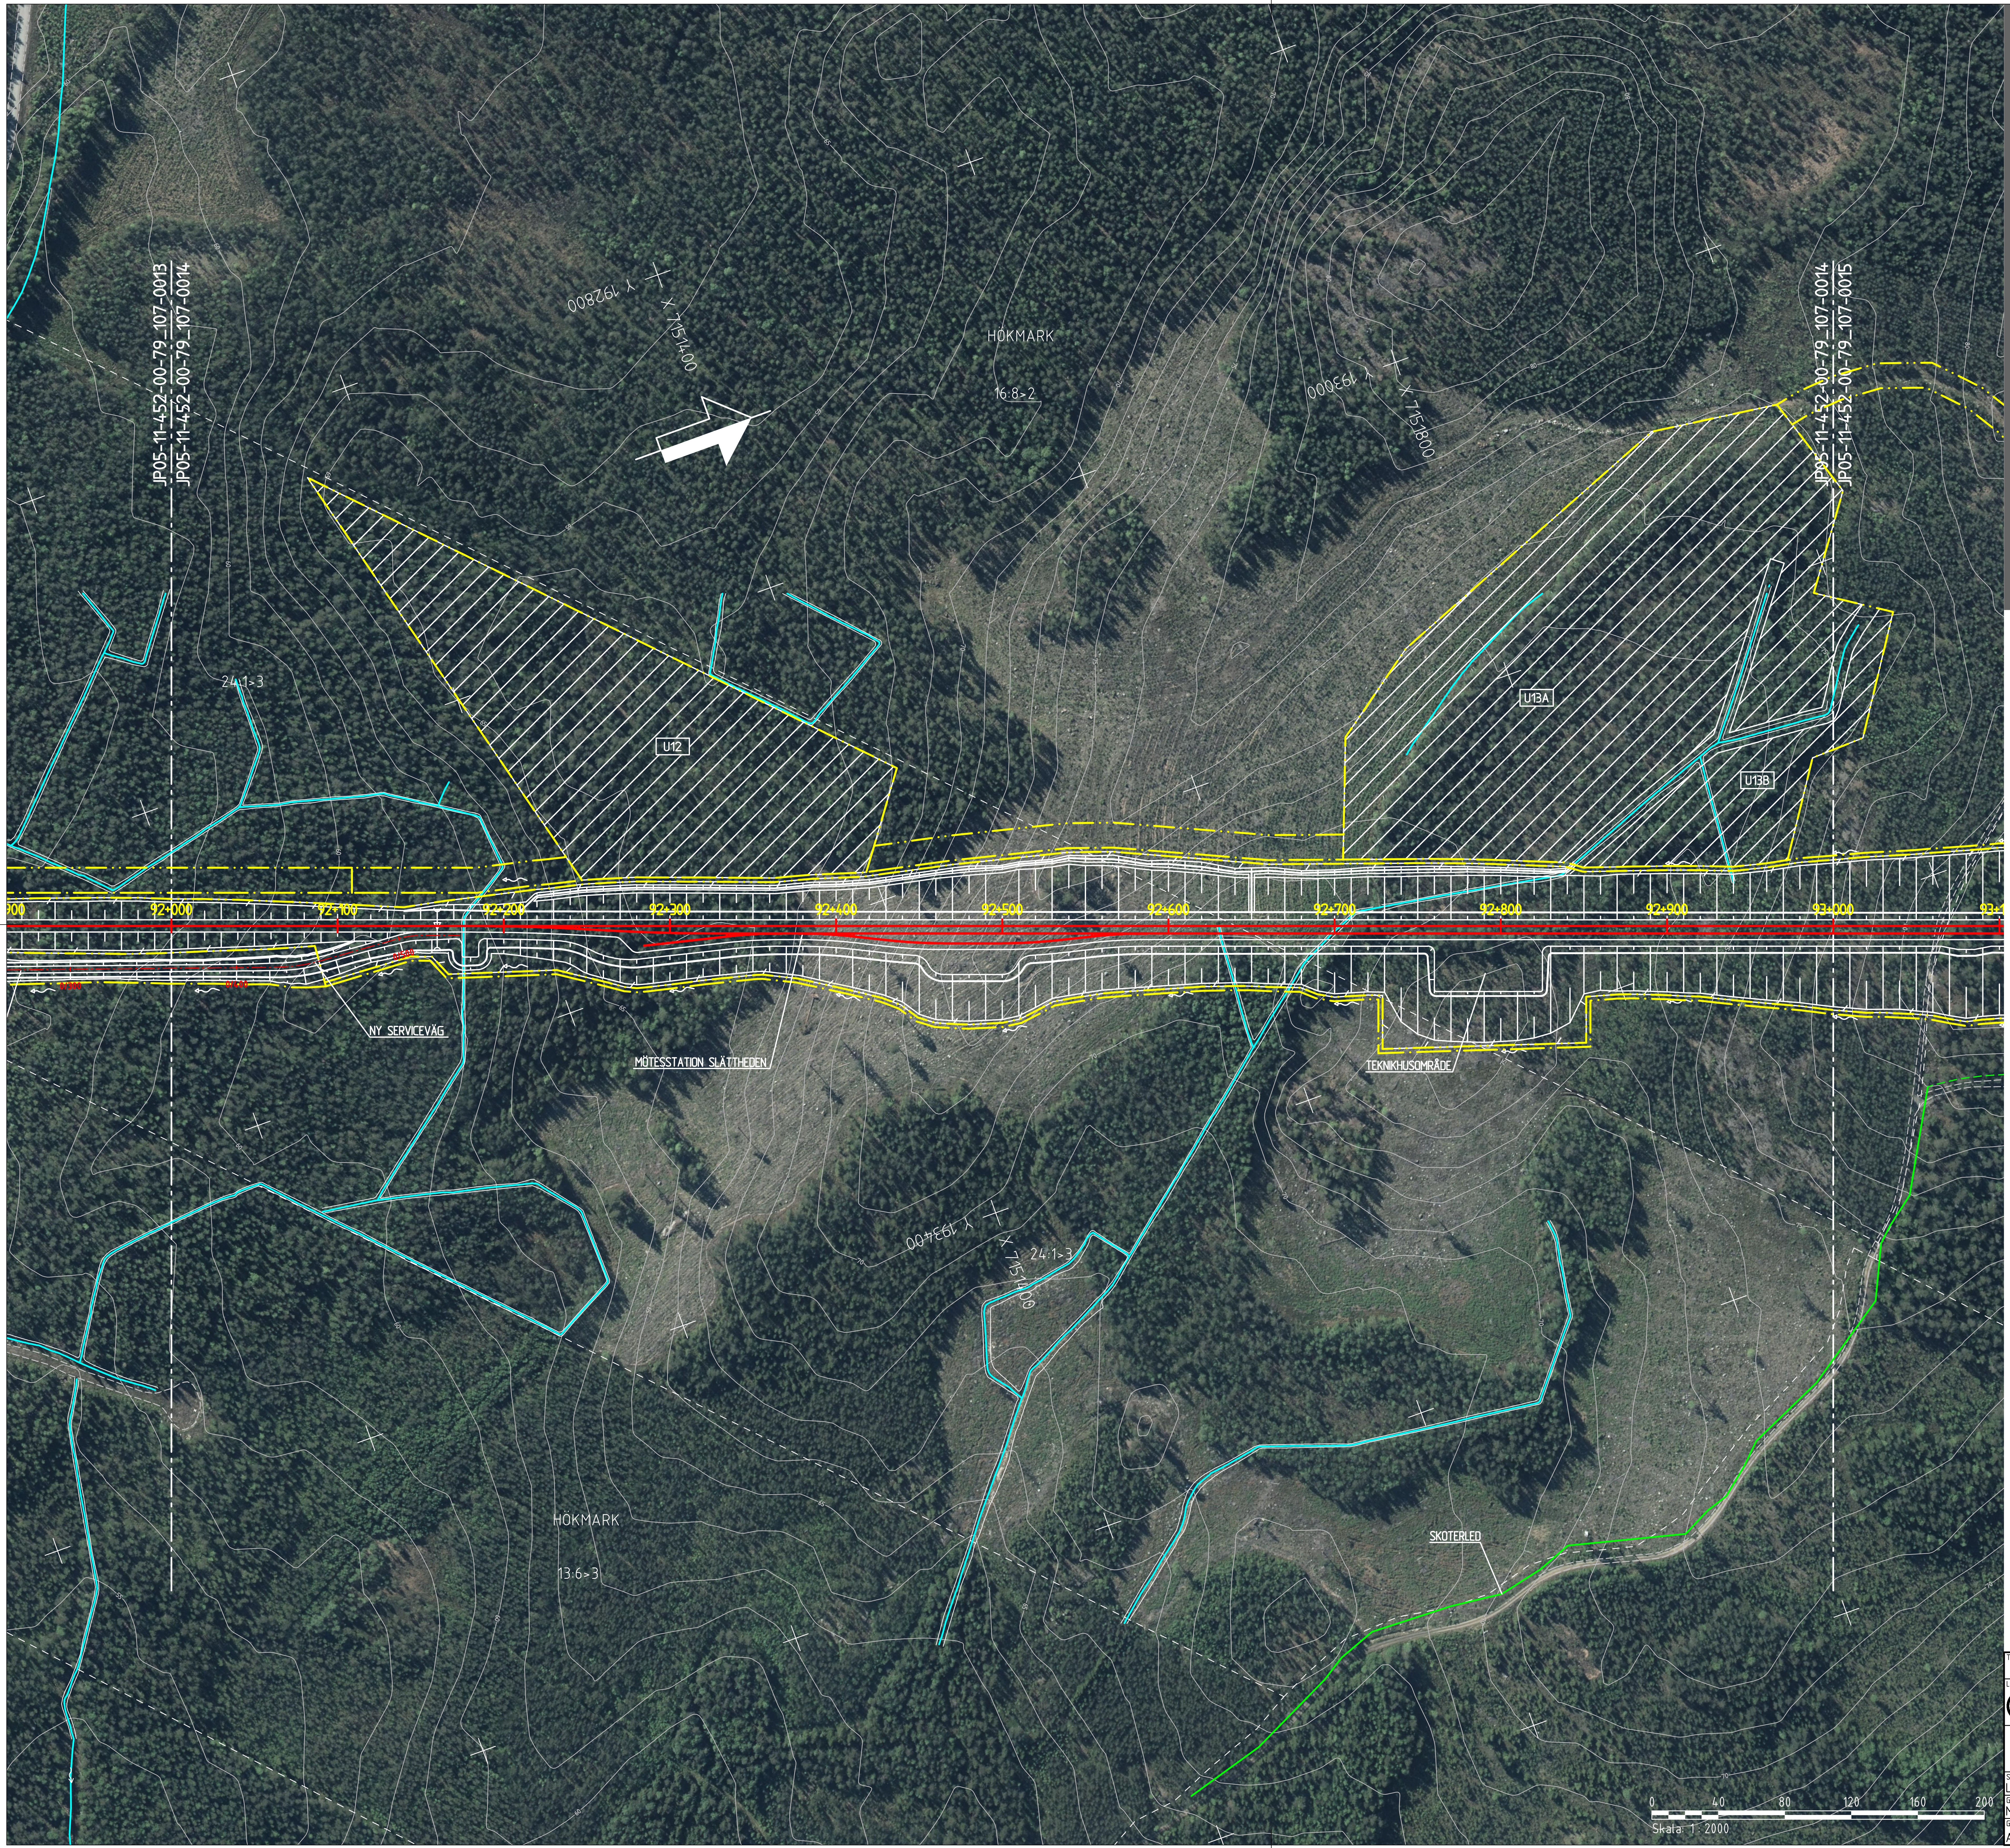

KOORDINATSYSTEM
SYSTEM I PLAN: SWEREF 99 20 15
SYSTEM I HÖJD: RH 2000

NY ANLÄGGNING

0+000 NORRBOTNIABANAN JÄRNVÄG, SPÅRMITT MED LÄNGDMÄTNING
VÄXEL
0/000 VÄG MED LÄNGDMÄTNING
SLÄNTMARKERING JÄRNVÄG/VÄG MED FLÖDESPILAR
BULLERSKYDDSVALL
TRUMMA
U1 YTA FÖR UPPLÄGGNINGSPLATS MED NUMRERING
E1 YTA FÖR ETABLERINGSOMRÅDE MED NUMRERING
FÖRDRÖJNINGSDAMM
VILTSTÄNGSEL
VÄGRÄCKE
OMLEDNING AV SKOTERLED

MARKANSPRÅK

GRÄNS FÖR JÄRNVÄGSMARK/ GRÄNS FÖR VÄGOMRÅDE
AVGRÄNSNING MELLAN OLIKA TYPER AV MARKANSPRÅK

BEFINTLIGT

TRAKTGRÄNS
FASTIGHETSGRÄNS
BEFINTLIG BÄCK/DIKE
BEFINTLIG SKOTERLED
1:79 FASTIGHETSBETECKNING

ÖVRIGT

SKYDDSÅTGÄRD UNDER BYGGTIDEN
VÄGANSLUTNING TILL BEFINTLIG ALLMÄN VÄG SOM STÄNGS GENOM SÄRSKILT BESLUT
VÄGDEL SOM RIVS

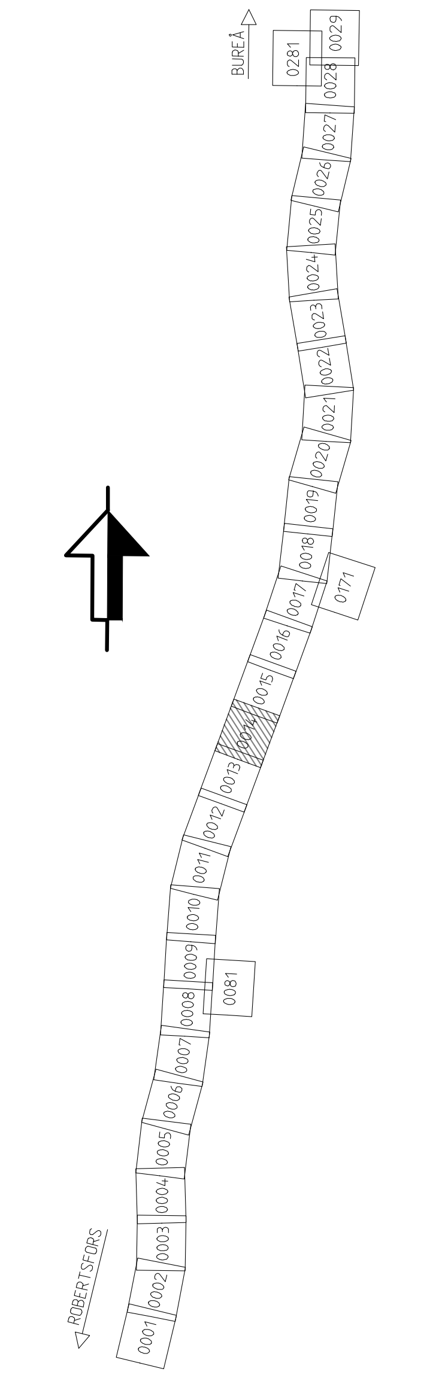

Denna ritning är Trafikverkets egendom. Allt obehörigt begagnande av ritningen beivras enligt lag.
TRAFIKVERKET

TYP AV PLAN JÄRNVÄGSPLAN			
LEVERANTÖR www.afconsult.com	AVDELNING	LEVERANS/ÄNDRINGS-PM	TEKNIKOMRÅDE
	UPPDRAGSNUMMER 731561	KONSTRUKTIONSNUMMER	GRANSKNINGSSTATUS / SYFTE
TRAFIKVERKET	NORRBOTNIABANAN YTTERBYN - SKELLEFTEÅ C JP05, YTTERBYN - GRANDBODARNA ILLUSTRATIONSKARTA		HANDLINGSTYP
			ANLÄGGNINGSTYP MARK
SKAPAD AV L. JOHANSSON			KILOMETER+METER 92 +000 - 93 +000
			BANDEL 144
GRANSKAD AV M. NYBERG			RITNINGSNUMMER PROJEKT JP05-11-452-00
GODKÄND AV A. LARSSON	DATUM 2019-09-20	SKALA 1:2000	FORMAT A1
RITNINGSNUMMER FÖRVALTNING	BLAD 0014	NÄSTA BLAD 0015	ÄNDR.

ida_itemname plottime ida_username

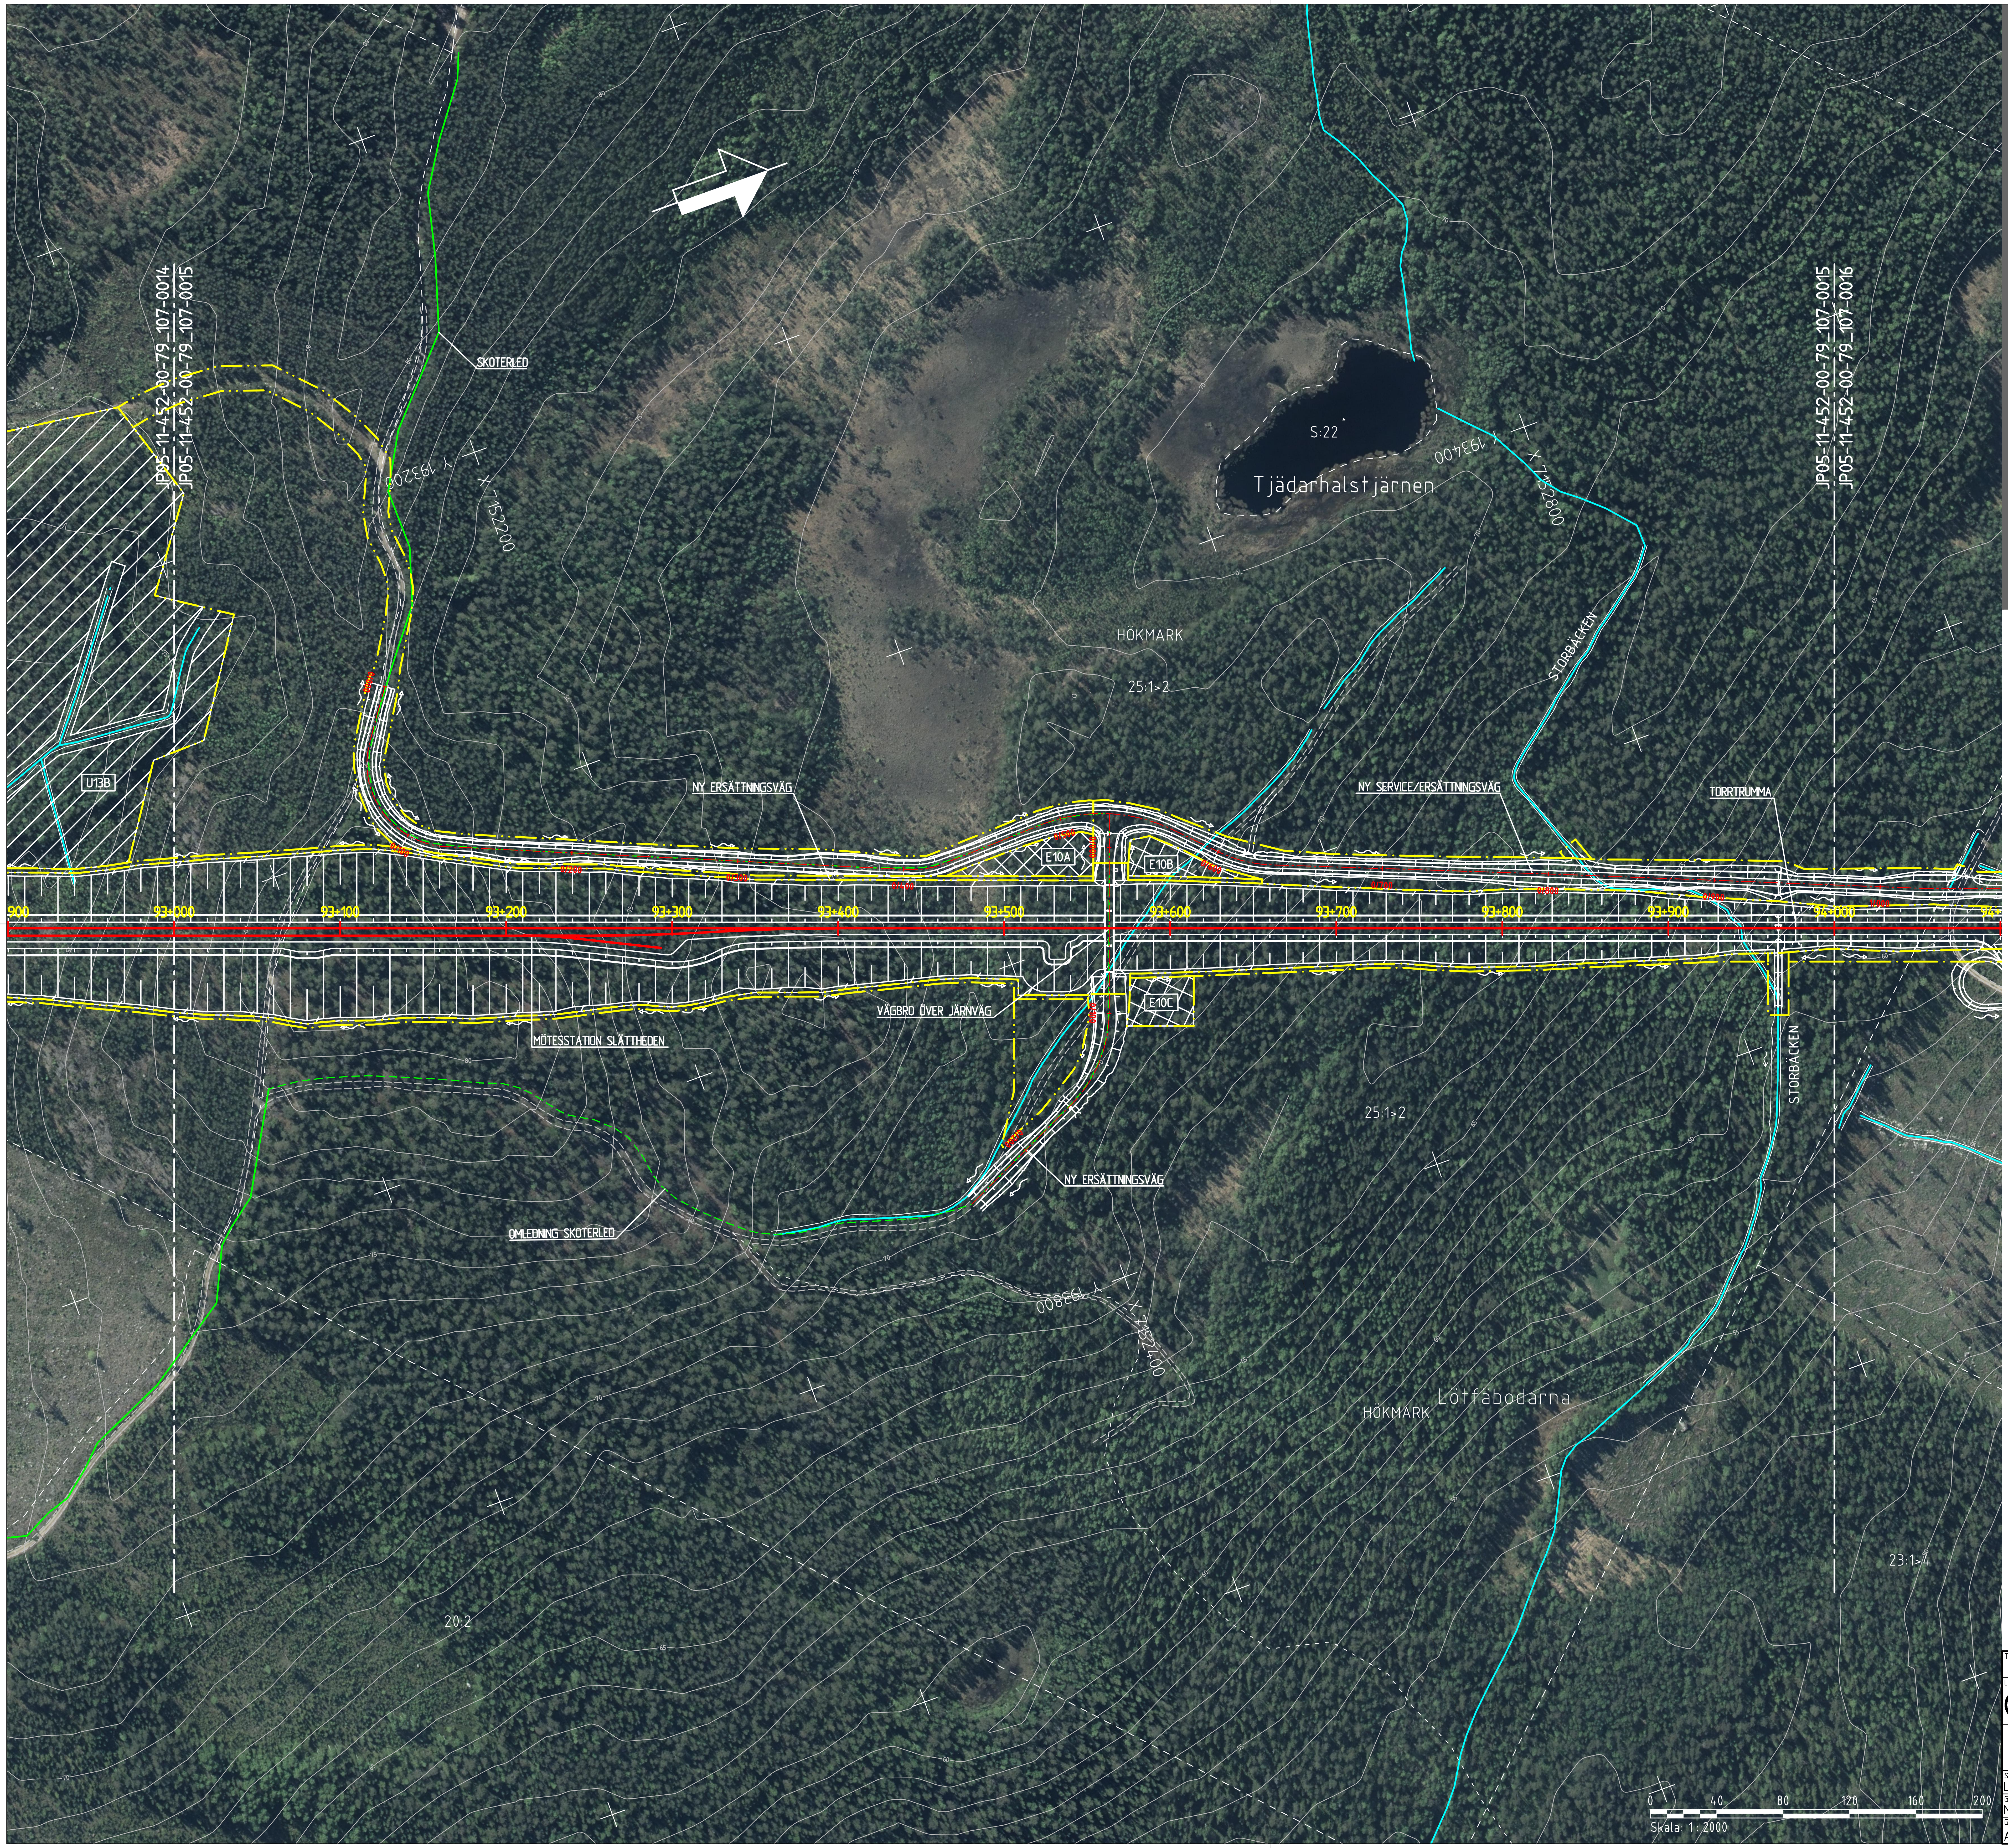

KOORDINATSYSTEM
SYSTEM I PLAN: SWEREF 99 20 15
SYSTEM I HÖJD: RH 2000

NY ANLÄGGNING

- 0+000 NORRBOTNIABANAN JÄRNVÄG, SPÅRMITT MED LÄNGDMÄTNING
- VÄXEL
- 0/000 VÄG MED LÄNGDMÄTNING
- SLÄNTMARKERING JÄRNVÄG/VÄG MED FLÖDESPILAR
- BULLERSKYDDSVALL
- TRUMMA
- U1 YTA FÖR UPPLÄGGNINGSPLATS MED NUMRERING
- E1 YTA FÖR ETABLERINGSOMRÅDE MED NUMRERING
- FÖRDRÖJNINGSDAMM
- VILTSTÄNGSEL
- VÄGRÄCKE
- OMLEDNING AV SKOTERLED

MARKANSPRÅK

- GRÄNS FÖR JÄRNVÄGSMARK/ GRÄNS FÖR VÄGOMRÅDE
- AVGRÄNSNING MELLAN OLIKA TYPER AV MARKANSPRÅK

BEFINTLIGT

- TRAKTGRÄNS
- FASTIGHETSGRÄNS
- BEFINTLIG BÄCK/DIKE
- BEFINTLIG SKOTERLED
- 1:79 FASTIGHETSBETECKNING

ÖVRIGT

- SKYDDSÅTGÄRD UNDER BYGGTIDEN
- VÄGANSLUTNING TILL BEFINTLIG ALLMÄN VÄG SOM STÄNGS GENOM SÄRSKILT BESLUT
- VÄGDEL SOM RIVS

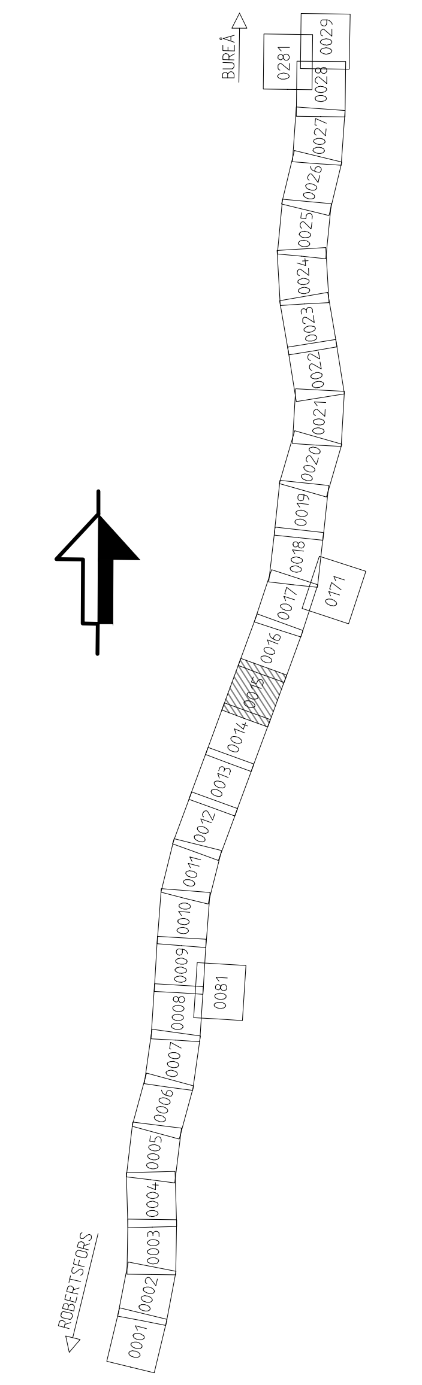

Denna ritning är Trafikverkets egendom. Allt obehörigt begagnande av ritningen beivras enligt lag.
TRAFIKVERKET

TYP AV PLAN JÄRNVÄGSPLAN			
LEVERANTÖR www.afconsult.com	AVDELNING	LEVERANS/ÄNDRINGS-PM	TEKNIKOMRÅDE
	UPPDRAGSNUMMER 731561	KONSTRUKTIONSNUMMER	GRANSKNINGSSTATUS / SYFTE
TRAFIKVERKET	NORRBOTNIABANAN YTTERBYN - SKELLEFTEÅ C JP05, YTTERBYN - GRANDBODARNA ILLUSTRATIONSKARTA		HANDLINGSTYP
			ANLÄGGNINGSTYP MARK
SKAPAD AV L. JOHANSSON			KILOMETER+METER 93 +000 - 94 +000 · BANDEL 144
GRANSKAD AV M. NYBERG			RITNINGSNUMMER PROJEKT JP05-11-452-00
GODKÄND AV A. LARSSON · DATUM 2019-09-20	SKALA 1:2000 · FORMAT A1	RITNINGSNUMMER FÖRVALTNING	BLAD 0015 · NÄSTA BLAD 0016 · ÄNDR.

ida_itemname plottime ida_username