



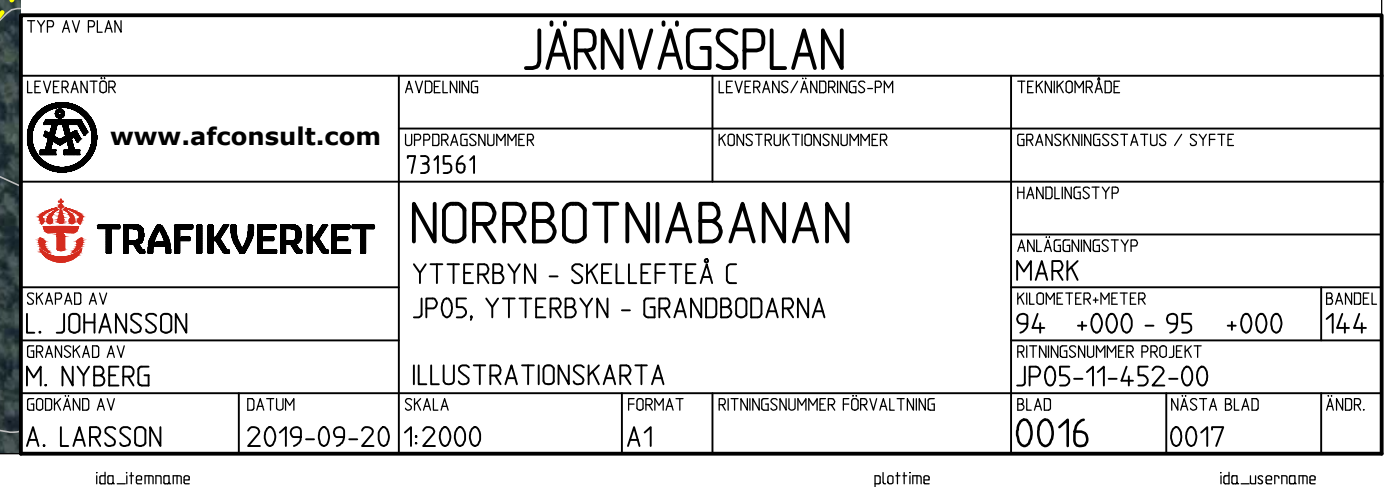

Den här ritningen är Trafikverkets egendom. Allt obehörigt
begagnande av ritningen beivras enligt lag.
TRAFIKVERKET

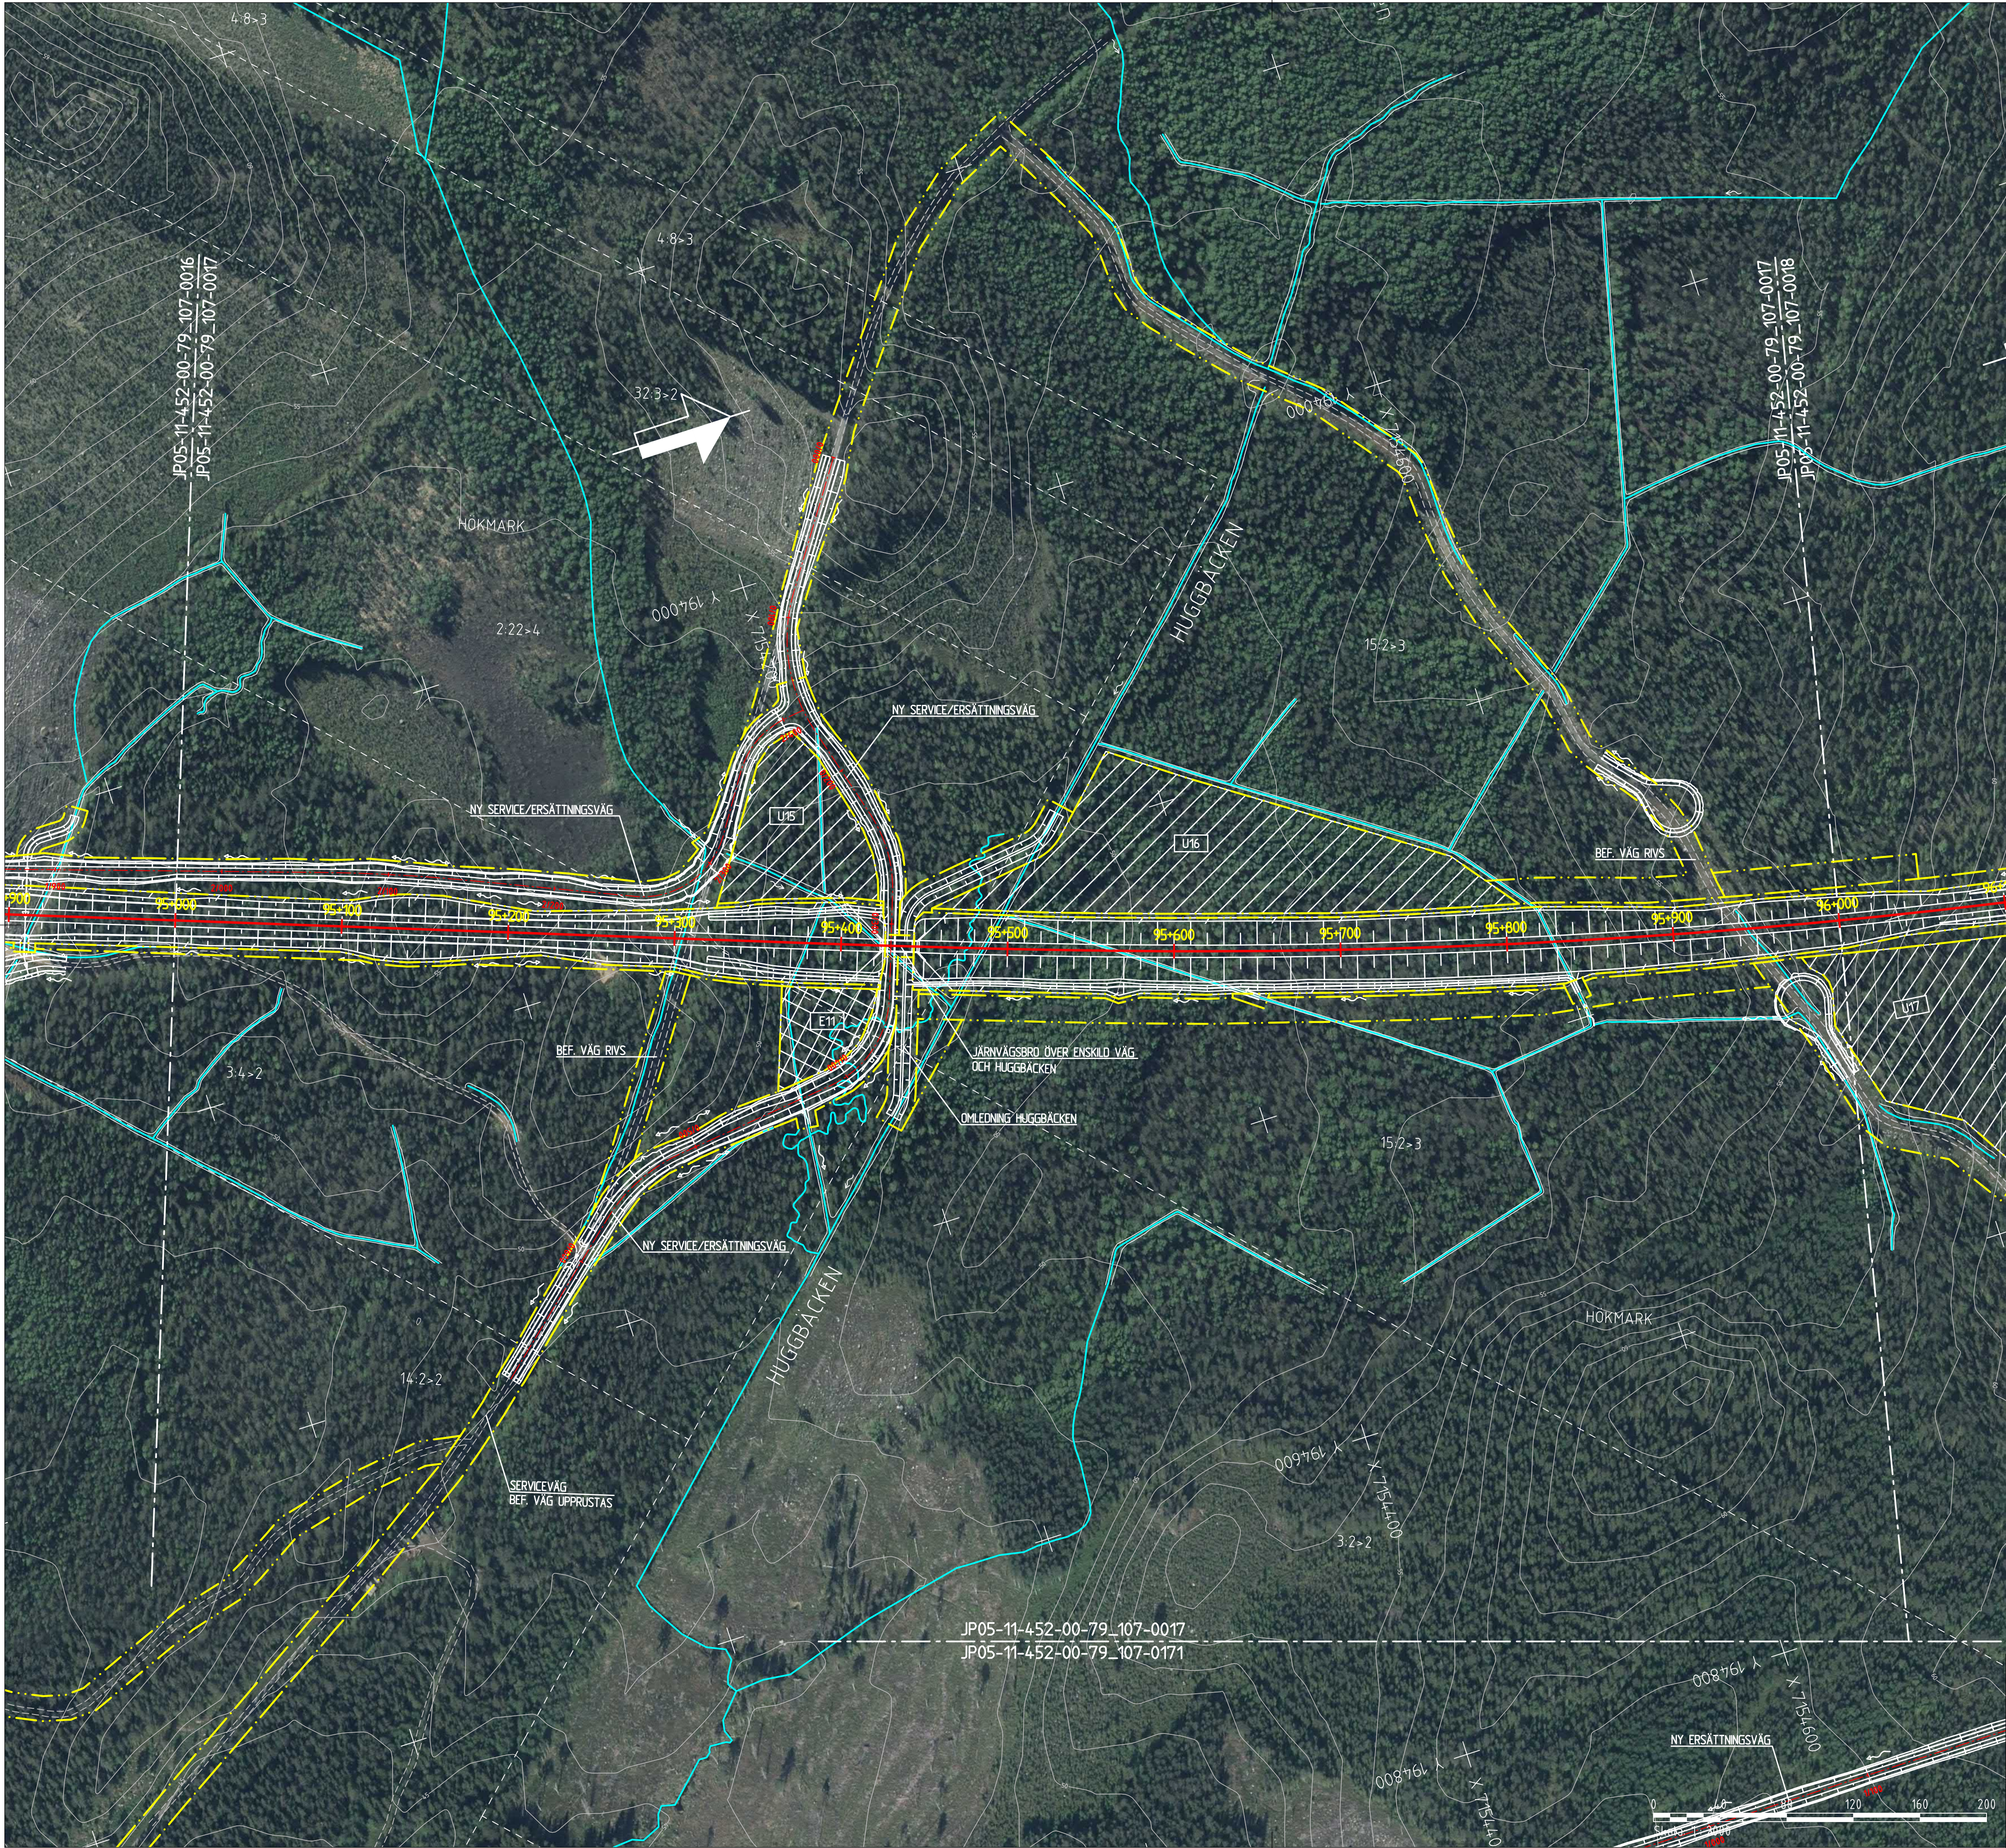

0+000

NORRBOTNIABANAN
JÄRNVÄG, SPÄRMITT
MED LÄNGDMÄTNING

0+000

VÄXEL

5+000

VÄG MED LÄNGDMÄTNING

SLÄNTMARKERING JÄRNVÄG/VÄG
MED FLÖDESPILAR

BULLERSKYDDSVALL

TRUMMA

YTA FÖR UPPLÄGGENINGSPLATS
MED NUMRERING

YTA FÖR ETABLERINGSOMRÅDE
MED NUMRERING

FÖRDRÖJNINGSDÄMM

VILTSTÄNSEL

VÄGRÄCKE

OMLEDNING AV SKOTERLED

MARKANSPRÅK

GRÄNS FÖR JÄRNVÄGSMARK/
GRÄNS FÖR VÄGOMRÅDE

AVGRÄNSNING MELLAN OLIKA
TYPER AV MARKANSPRÅK

BEFINTLIGT

TRAKTGRÄNS

FASTIGHETSGRÄNS

BEFINTLIG BÄCK/DIKE

BEFINTLIG SKOTERLED

1:79

FASTIGHETSBETECKNING

ÖVRIGT

SKYDDSGÄRD UNDER BYGGTIDEN

VÄGANSLUTNING TILL BEFINTLIG
ALLMAN VÄG SOM STÅNGS GENOM
SÄRSKILT BESLUT

VÄGDEL SOM RIVS

JÄRNVÄGSPLAN			
LEVERANTÖR	AVDELNING	LEVERANS/ÄNDRINGS-PM	TEKNIKOMRÅDE
www.afconsult.com	UPPGRÄVNINGSPROJEKT 731561	KONSTRUKTIONSPROJEKT	GRÄNSSTATUS / SYFTE
TRAFIKVERKET	NORRBOTNIABANAN		PANDLINGSSTYR
SKAPAD AV L. JOHANSSON	YTTERBYN - SKELLEFTÄ C		ANLÄGGNINGSTYP
GRANSKAD AV M. NYBERG	JP05, YTTERBYN - GRANDBODARNA		MARK
GODKÄND AV A. LARSSON	DA TIDPUNKT 2019-09-20	SKALA 1:2000	RITNINGENHETEN JP05-11-452-00
	FÖRSTÄLLNING	RITNINGENHETEN	BLAD
			0017
			0018
			ANDR.

A3

V

A

V

A3

A

plottname

ids_username



TYP AV PLAN		JÄRNVÄGSPLAN			
 www.afconsult.com	AVEDELNING UPPDRAGSNUMMER 731561	LEVERANS-/ÄNDRINGS-PM KONSTRUKTIONSNUMMER	TEKNIKFÖRÄGE GRANSKNINGSSTADIUM / SYFTE HANDLINGSTYP		
 TRAFIKVERKET	NORRBOTNIABANAN YTTREBYN - SKELLEFTÅ C JP05, YTTREBYN - GRANDBOADARNA		ANSÖKANSGRANSKNING MARK KLIMATREKONSTRUKTION 96 +000 - 97 +000 RITINGSNUMMER PROJEKT JP05-11-452-00		
SKAPAD AV L. JOHANSSON GRANSAD AV M. NYBERG	ILLUSTRATIONSKARTA		RITINGSNUMMER FÖRVALTNING JP05-11-452-00 BLAD 0018		
GODKÄND AV A. LARSSON	DATUM 2019-09-20	SKALA 1:2000	FORMAT A1	NÄSTA BLAD 0019	ANDR.
ida_#firmname plot time ida_#username					