


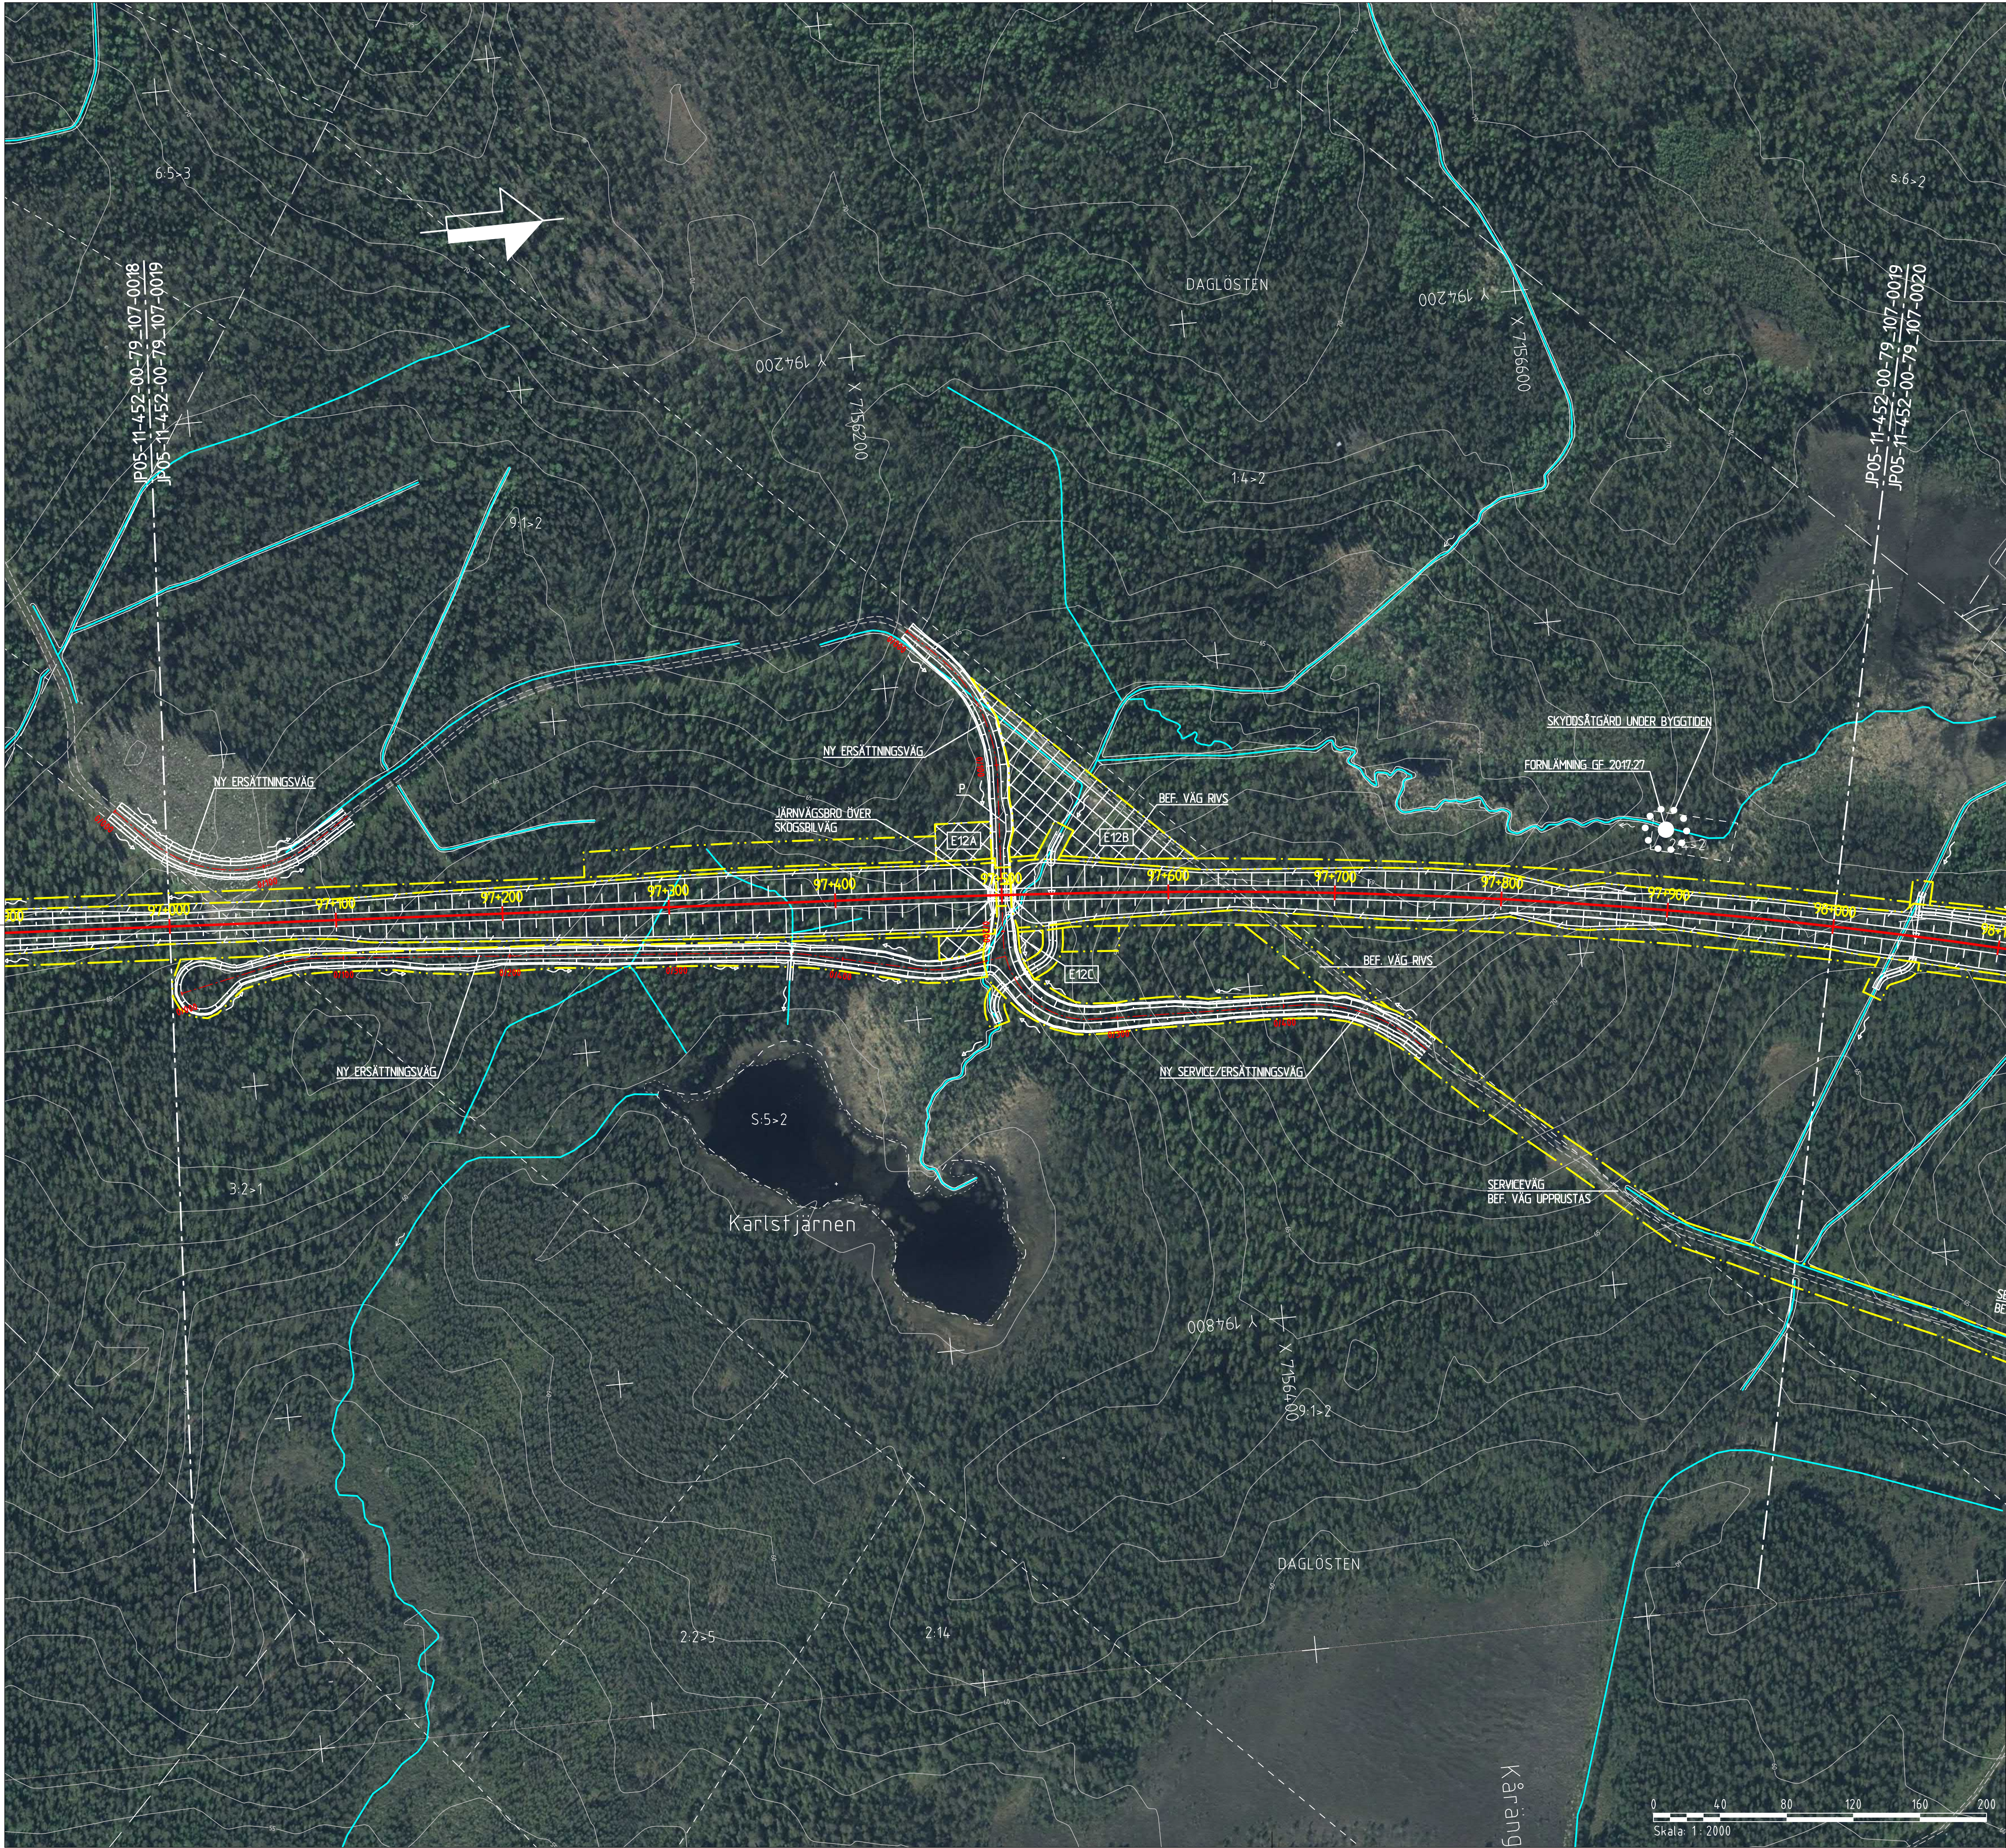

KOORDINATSYSTEM
SYSTEM 1 PLAN: SWEREF 99 20 15
SYSTEM 1 HÖJD: RH 2000

NY ANLÄGGNING

0+000

NORRBOTNIABANAN
JÄRNVÄG, SPÄRMITT
MED LÄNGDMÄTNING

0+000

VÄXEL

0+000

VÄG MED LÄNGDMÄTNING

0+000

SLÄNTMARKERING JÄRNVÄG/VÄG
MED FLÖDESPILAR

0+000

BULLERSKYDDSVALL

0+000

TRUMMA

0+000

YTA FÖR UPPLÄGNINGSPLATS
MED NUMRERING

0+000

YTA FÖR ETABLERINGSOMRÅDE
MED NUMRERING

0+000

FÖRÖRJNINGSDAMM

0+000

VILTSTÄNSEL

0+000

VÄGRÄCKE

0+000

OMLEDNING AV SKOTERLED

MARKANSPRÅK

GRÄNS FÖR JÄRNVÄGSMARK/
GRÄNS FÖR VÄGOMRÅDE

AVGRÄNSNING MELLAN OLIKA
TYPER AV MARKANSPRÅK

BEFINTLIGT

TRAKTGRÄNS

FASTIGHETSGRÄNS

BEFINTLIG BÄCK/DIKE

BEFINTLIG SKOTERLED

1:79

FASTIGHETSBETECKNING

ÖVRIGT

SKYDDÅTGÅRD UNDER BYGGTIDEN

VÄGANSLUTNING TILL BEFINTLIG
ALLMAN VÄG SOM STÅNGS GENOM
SÄRSKILT BESLUT

VÄGDEL SOM RIVS

Den här ritningen är Trafikverkets egendom. Allt obehörigt
begagnande av ritningen beivras enligt lag.

TRAFIKVERKET

TYP AV PLAN			
JÄRNVÄGSPLAN			
LEVERANTÖR	AVDELNING	LEVERANS/ÄNDRINGS-PM	TEKNIKOMRÅDE
www.afconsult.com	UPPGÄVSNUMMER 731561	KONSTRUKTIONSNUMMER	GRANDNINGSSÄTT / SYFTE
TRAFIKVERKET	NORRBOTNIABANAN		PANDLINGSSTYP
SKAPAD AV L. JOHANSSON	YTTERBYN - SKELLEFTÄ C		ANLÄGGNINGSTYP
GRANSKAD AV M. NYBERG	JP05, YTTERBYN - GRANDBODARNA		MARK
GODKÄND AV A. LARSSON	DATA 2019-09-20	SKALA 1:2000	RIKSTÄMMETER 97 +000 - 98 +000
ILLUSTRATIONSKARTA		FÖRFRAT A1	RITNINGSNUMMER FÖRVALTNING 0019
			NÄSTA BLAD 0020
			ANDR. 144

1A3

V

Λ


V

1A3

Λ

plottname

ids_username

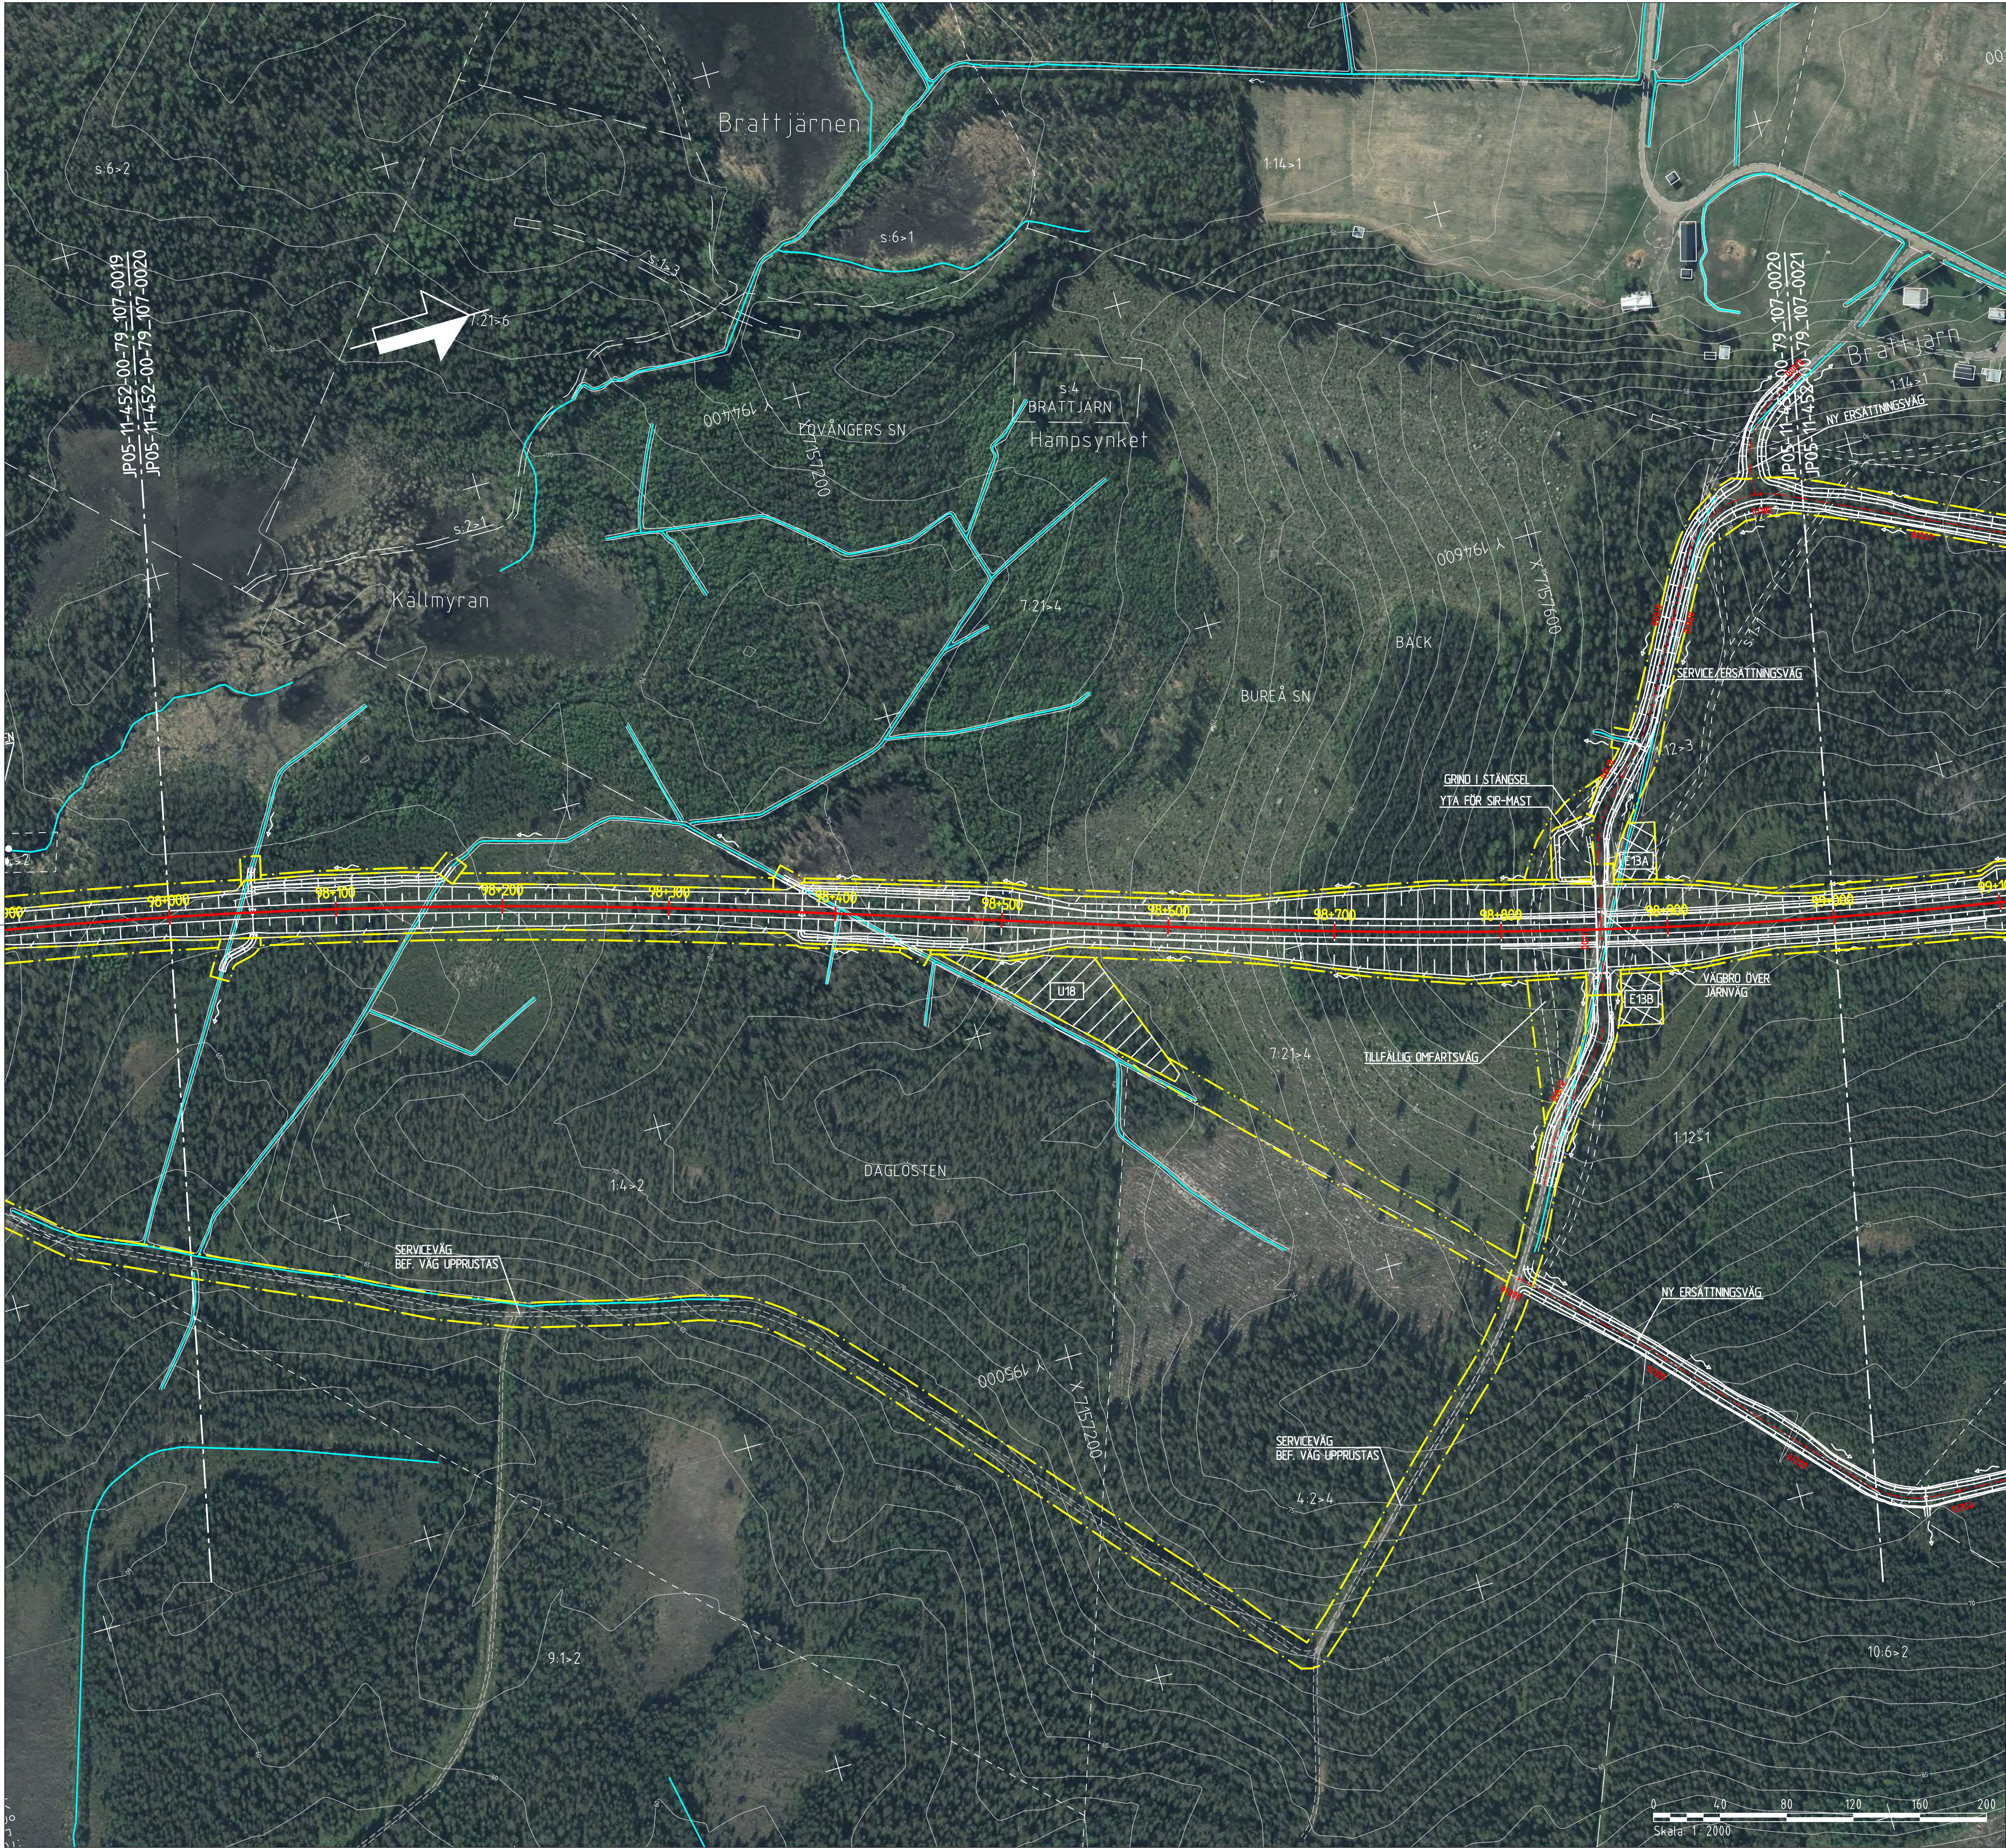


KOORDINATSYSTEM
SYSTEM 1 PLAN: SWEREF 99 20 15
SYSTEM 1 HÖJD: RH 2000

NY ANLÄGGNING

- 0+000 NORRBOTNIABANAN JÄRNVÄG, SPÄRMITT MED LÄNGDMÄTNING
- VÄXEL
- VÄG MED LÄNGDMÄTNING
- SLÄNTMARKERING JÄRNVÄG/VÄG MED FLÖDESPILAR
- BULLERSKYDDSVALL
- TRUMMA
- YTA FÖR UPPLÄGGENINGSPLATS MED NUMRERING
- YTA FÖR ETABLERINGSOMRÅDE MED NUMRERING
- FÖRDRÖJNINGSDAMM
- VILTSTÄNSEL
- VÄGRÄCKE
- OMLEDNING AV SKOTERLED

MARKANSPRÅK


- GRÄNS FÖR JÄRNVÄGSMARK/GRÄNS FÖR VÄGOMRÅDE
- AVGRÄNSNING MELLAN OLIKA TYPER AV MARKANSPRÅK
- BEFINTLIGT
- TRAKTGRÄNS
- FASTIGHETSGRÄNS
- BEFINTLIG BÄCK/DIKE
- BEFINTLIG SKOTERLED
- 1:79 FASTIGHETSBETECKNING
- ÖVRIGT
- SKYDDSGÄRD UNDER BYGGTIDEN
- VÄGANSLUTNING TILL BEFINTLIG ALLMAN VÄG SOM STÅNGS GENOM SÄRSKILT BESLUT
- VÄGDEL SOM RIVS

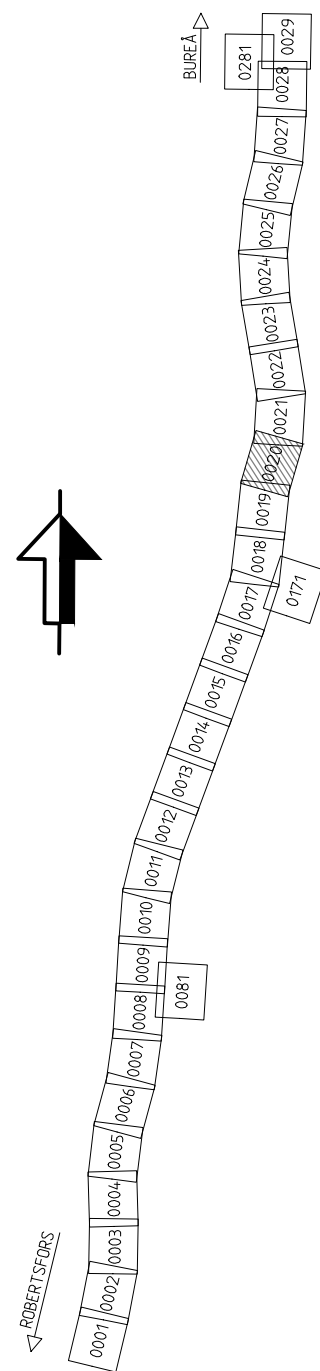

Den här ritning är Trafikverkets egendom. Allt obehörigt begagnande av ritningen beivras enligt lag.

TRAFIKVERKET

JÄRNVÄGSPLAN			
TYP AV PLAN	LEVERANTÖR	AVDELNING	TEKNIKOMRÅDE
www.afconsult.com	LEVERANS/ÄNDRINGS-PM	LEVERANS/ÄNDRINGS-PM	GRÄNSSTATUS / SYFTE
731561	KONSTRUKTIONSNUMMER	KONSTRUKTIONSNUMMER	GRÄNSSTATUS / SYFTE
TRAFIKVERKET	ANLÄGGNINGSTYP	ANLÄGGNINGSTYP	MARK
SKAPAD AV L. JOHANSSON	YTTERBYN - SKELLEFTÄ C	YTTERBYN - SKELLEFTÄ C	MARK
GRANSKAD AV M. NYBERG	JP05, YTTERBYN - GRANDBODARNA	JP05, YTTERBYN - GRANDBODARNA	MARK
GODKÄND AV A. LARSSON	ILLUSTRATIONSKARTA	ILLUSTRATIONSKARTA	MARK
2019-09-20	SKALA 1:2000	SKALA 1:2000	MARK
2019-09-20	FÖRFRAT A1	RITNINGSNUMMER FÖRVALTNING	RITNINGSNUMMER FÖRVALTNING
0020	0021	0020	0021
0020	0021	0020	0021

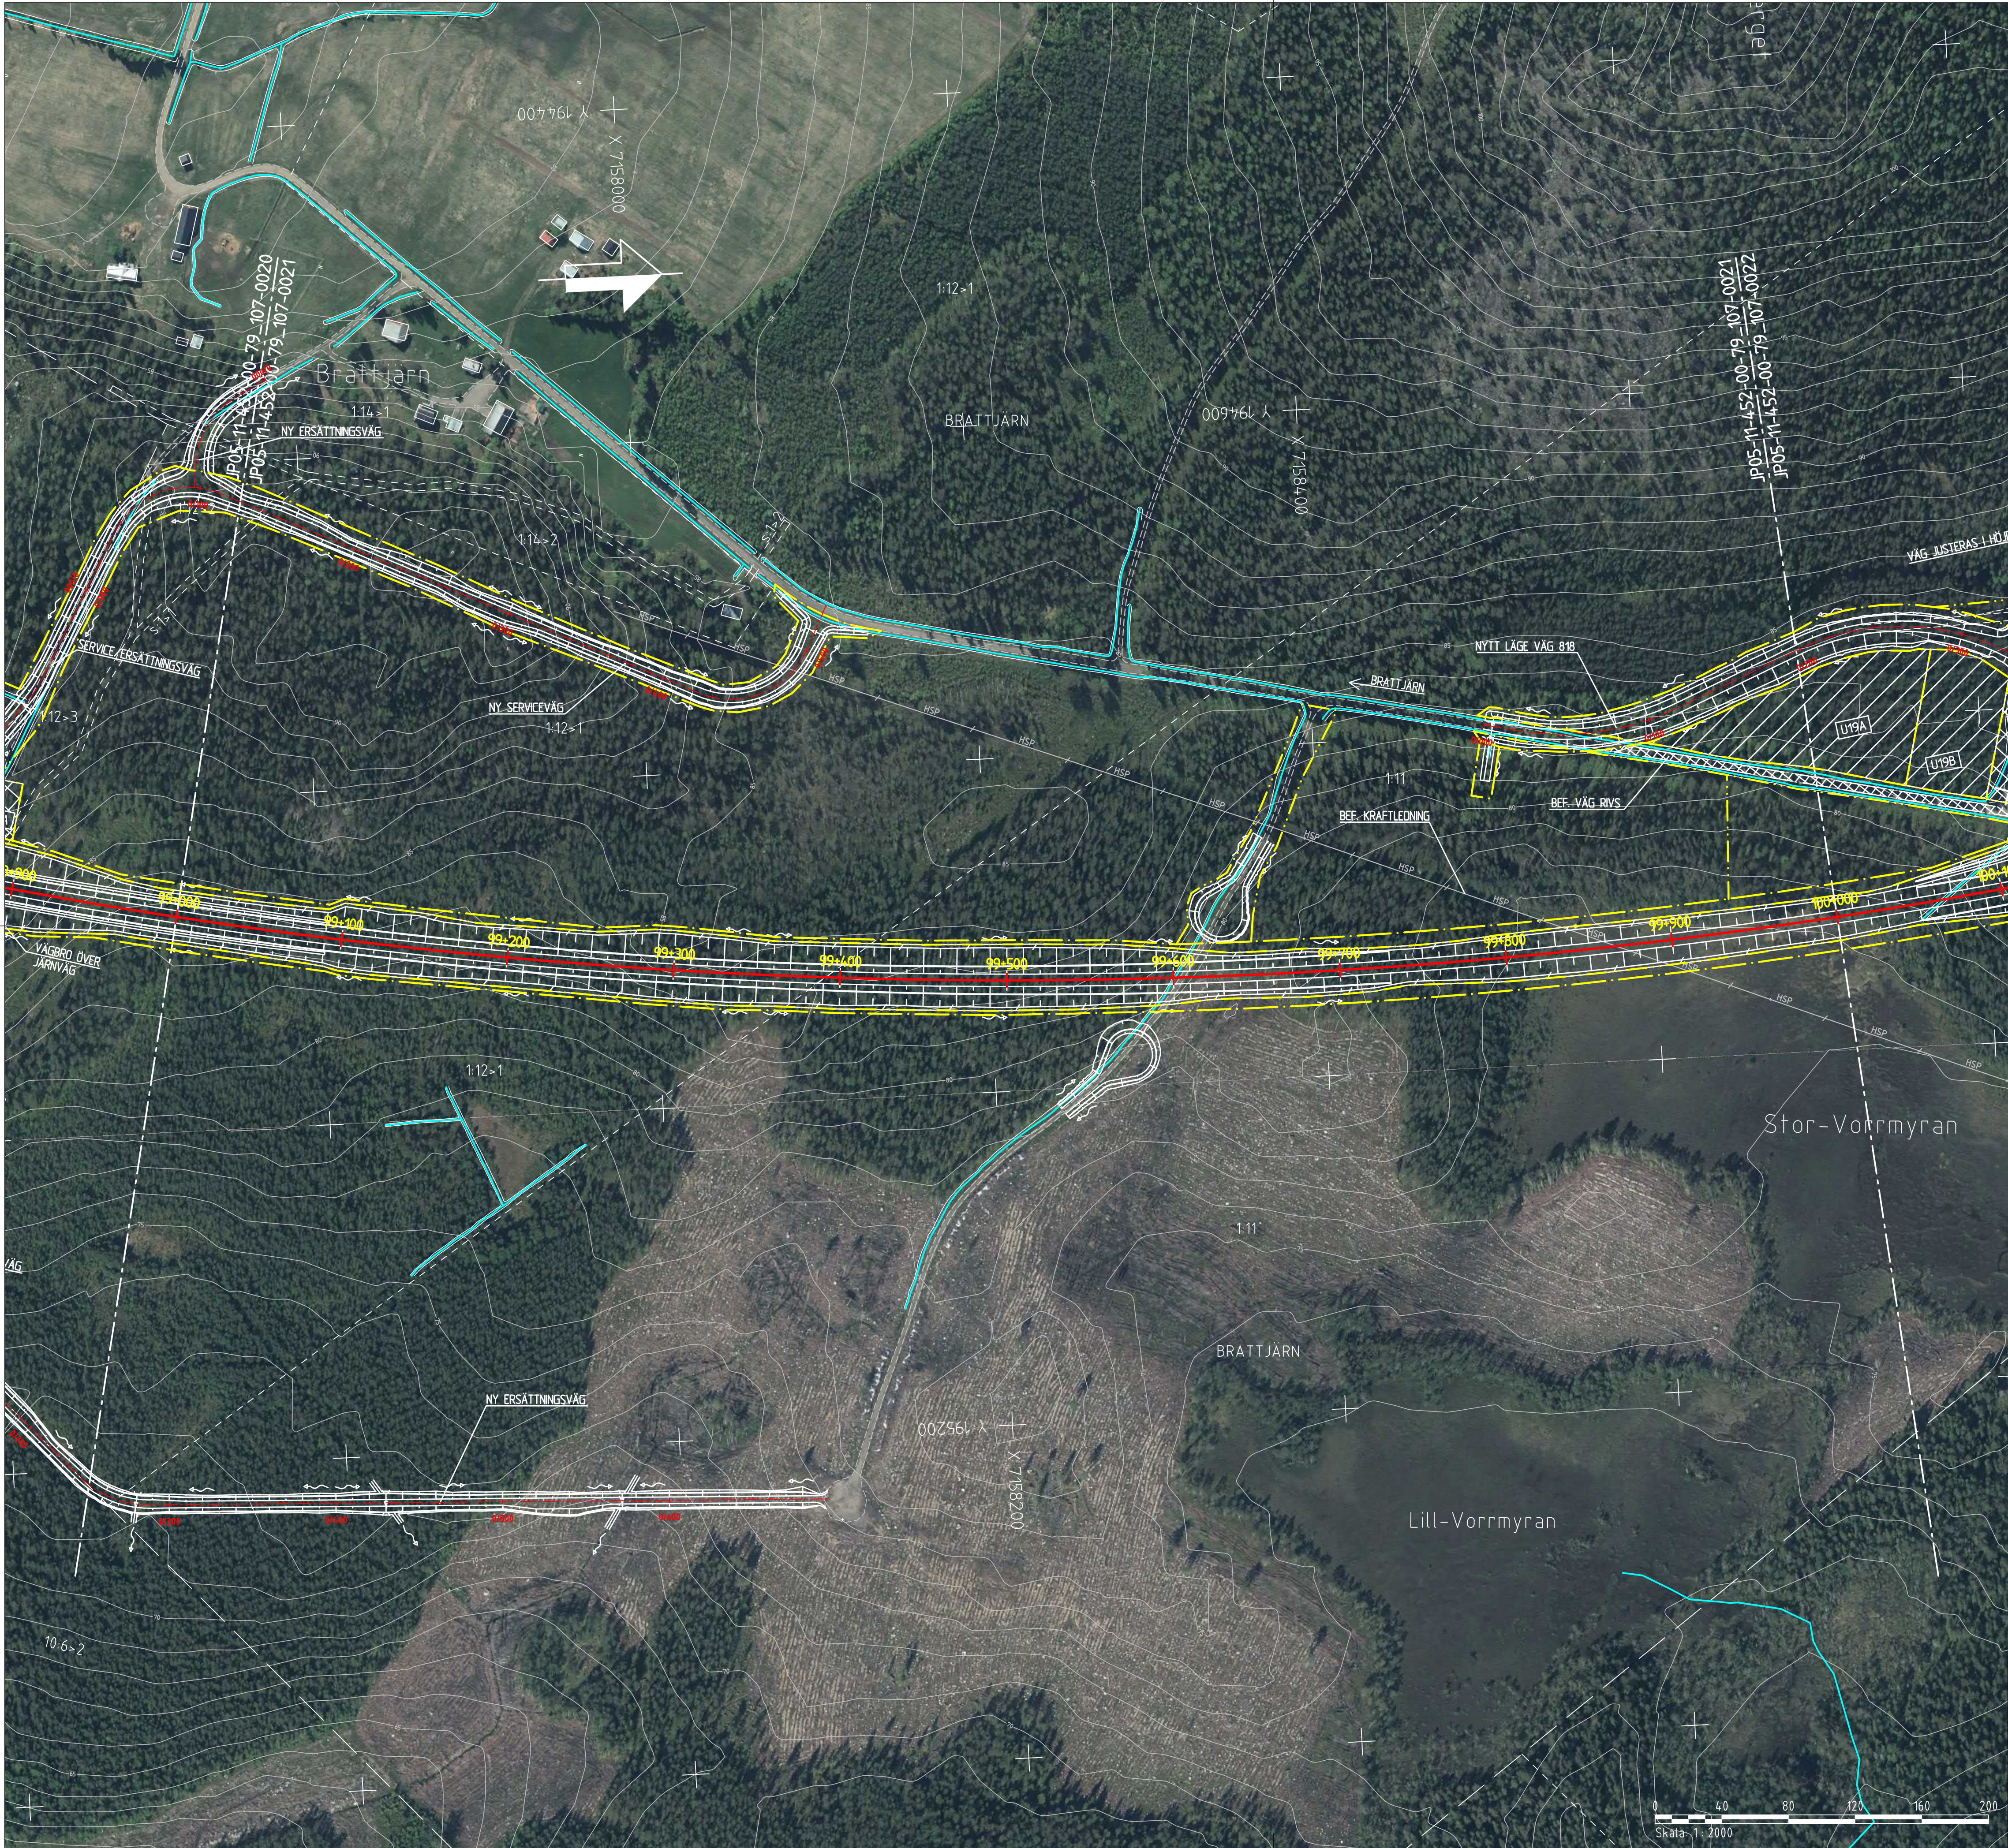

NY ANLÄGGNING

0+000

NORRBOTNIABANAN
JÄRNVÄG, SPÄRMITT
MED LÄNGDMÄTNING

0+000

VÄXEL

0+000

VÄG MED LÄNGDMÄTNING

0+000

SLÄNTMARKERING JÄRNVÄG/VÄG
MED FLÖDESPILAR

0+000

BULLERSKYDDSVALL

0+000

TRUMMA

0+000

YTA FÖR UPPLÄGNINGSPLATS
MED NUMRERING

0+000

YTA FÖR ETABLERINGSOMRÅDE
MED NUMRERING

0+000

FÖRÖRJNINGSDAMM

0+000

VILTSTÄNSEL

0+000

VÄGRÄCKE

0+000

OMLEDNING AV SKOTERLED

MARKANSPRÅK

GRÄNS FÖR JÄRNVÄGSMARK/
GRÄNS FÖR VÄGOMRÅDE

AVGRÄNSNING MELLAN OLIKA
TYPER AV MARKANSPRÅK

BEFINTLIGT

TRAKTGRÄNS

FASTIGHETSGRÄNS

BEFINTLIG BÄCK/DIKE

BEFINTLIG SKOTERLED

1:79

FASTIGHETSBETECKNING

ÖVRIGT

SKYDDSGÅRD UNDER BYGGTIDEN

VÄGANSLUTNING TILL BEFINTLIG
ALLMAN VÄG SOM STÄNGS GENOM
SÄRSKILT BESLUT

VÄGDEL SOM RIVS

Den här ritning är Trafikverkets egendom. Allt obehörigt
begagnande av ritningen beivras enligt lag.
TRAFIKVERKET

JÄRNVÄGSPLAN			
LEVERANTÖR	AVDELNING	LEVERANS/ÄNDRINGS-PM	TEKNIKOMRÅDE
www.afconsult.com	UPPGRÄSNINGSNUMMER 731561	KONSTRUKTIONSNUMMER	GRÄNSNINGSSÄTTNING / SYFTE
	NORRBOTNIABANAN		HANDLINGSSTYF
SKAPAD AV L. JOHANSSON	YTTERBYN - SKELLEFTÄ C		ANLÄGGNINGSTYP MARK
GRANSKAD AV M. NYBERG	JP05, YTTERBYN - GRANDBODARNA		RIKSHETER 99 +000 - 100 +000
GRANSKAD AV A. LARSSON	ILLUSTRATIONSKARTA		RITINGSNUMMER PROJEKT JP05-11-452-00
DA TITEL 2019-09-20	SKALA 1:2000	FÖRFRAT A1	RITINGSNUMMER FÖRVALTNING 0021
BLAD 0022		ANMÄRKNINGAR	ANMÄRKNINGAR

XREF

A3

V

A

V

A3

A

plottname

ids_username