
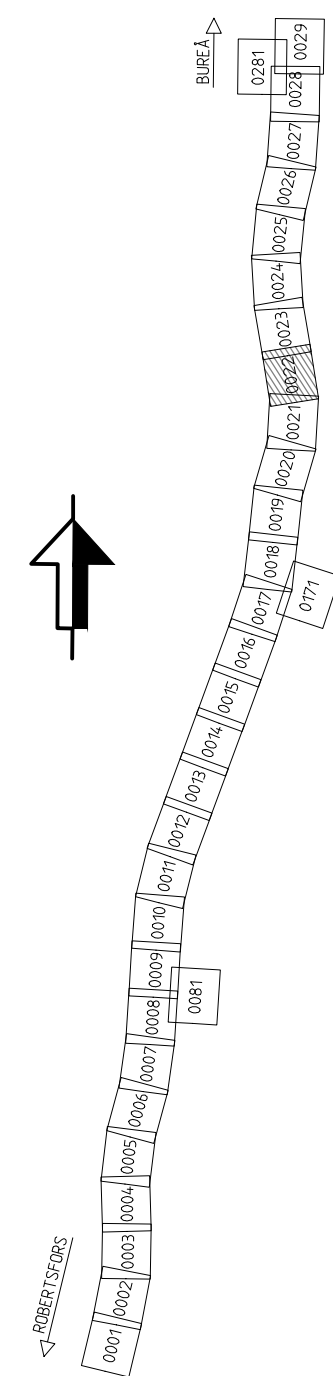


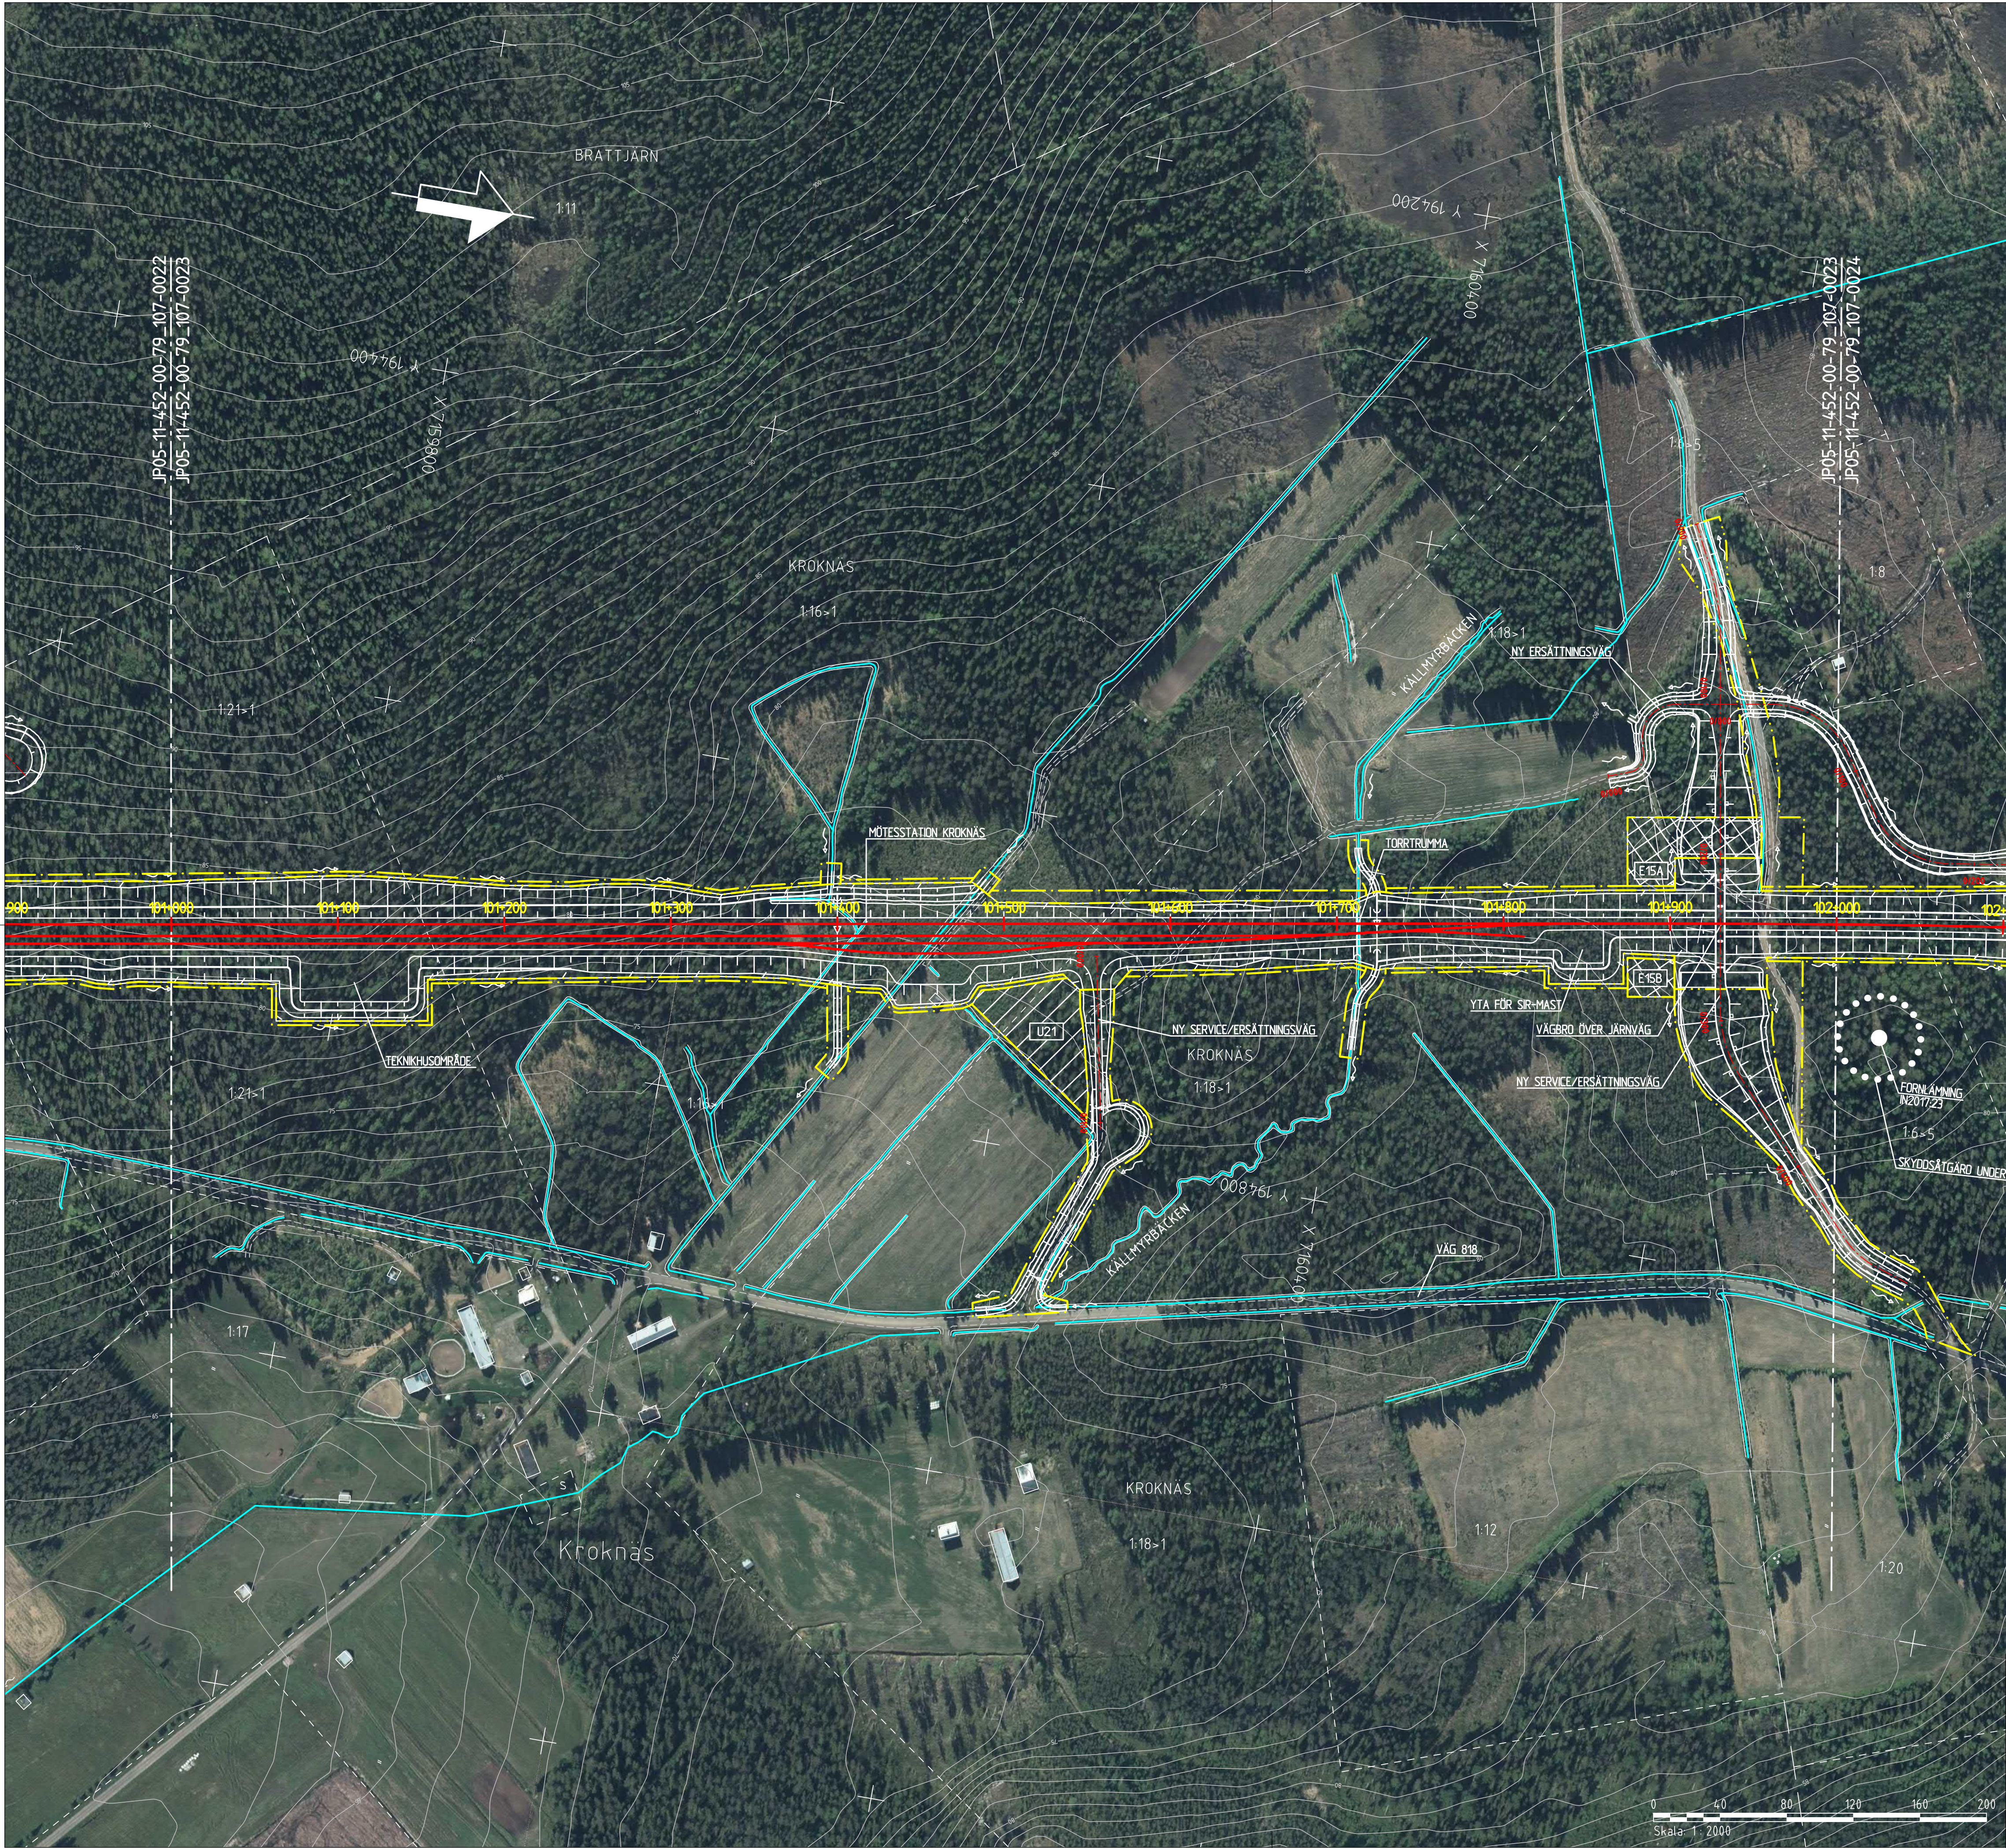

NY ANLÄGGNING

0+000

NORRBOTNIABANAN
JÄRNVÄG, SPÄRMITT
MED LÄNGDMÄTNING

0+000

VÄXEL

0+000

VÄG MED LÄNGDMÄTNING

0+000

SLÄNTMARKERING JÄRNVÄG/VÄG
MED FLÖDESPILAR

0+000

BULLERSKYDDSVALL

0+000

TRUMMA

0+000

YTA FÖR UPPLÄGGENINGSPLATS
MED NUMRERING

0+000

YTA FÖR ETABLERINGSOMRÅDE
MED NUMRERING

0+000

FÖRDRÖJNINGSDAMM

0+000

VILTSTÄNSEL

0+000

VÄGRÄCKE

0+000

OMLEDNING AV SKOTERLED

MARKANSPRÅK

GRÄNS FÖR JÄRNVÄGSMARK/
GRÄNS FÖR VÄGOMRÅDE

AVGRÄNSNING MELLAN OLIKA
TYPER AV MARKANSPRÅK

BEFINTLIGT

TRAKTGRÄNS

FASTIGHETSGRÄNS

BEFINTLIG BÄCK/DIKE

BEFINTLIG SKOTERLED

1:79

FASTIGHETSBETECKNING

ÖVRIGT

SKYDDSÅTGÅRD UNDER BYGGTIDEN

VÄGANSLUTNING TILL BEFINTLIG
ALLMAN VÄG SOM STÅNGS GENOM
SÄRSKILT BESLUT

VÄGDEL SOM RIVS

Den här ritningen är Trafikverkets egendom. Allt obehörigt
begagnande av ritningen beivras enligt lag.

TRAFIKVERKET

TYP AV PLAN			
JÄRNVÄGSPLAN			
LEVERANTÖR	AVDELNING	LEVERANS/ÄNDRINGS-PM	TEKNIKOMRÅDE
www.afconsult.com	UPPGÄVNUMMER 731561	KONSTRUKTIONNUMMER	GRANDINNESTATUS / SYFTE
TRAFIKVERKET	NORRBOTNIABANAN		HANDLINGSSTYP
SKAPAD AV L. JOHANSSON	YTTERBYN - SKELLEFTÄ C		ANLÄGGNINGSTYP
GRANSKAD AV M. NYBERG	JP05, YTTERBYN - GRANDBODARNA		MARK
GRANSKAD AV A. LARSSON	ILLUSTRATIONSKARTA		RIKSTÄMMETER
DATA 2019-09-20	SKALA 1:2000	FÖRFRAT A1	RITNINGNUMMER FÖRVALTNING
			BLAD
			0023
			NÄSTA BLAD
			0024
			ANDR.

A3

V

A


V

A3

A

plottline

ids_username

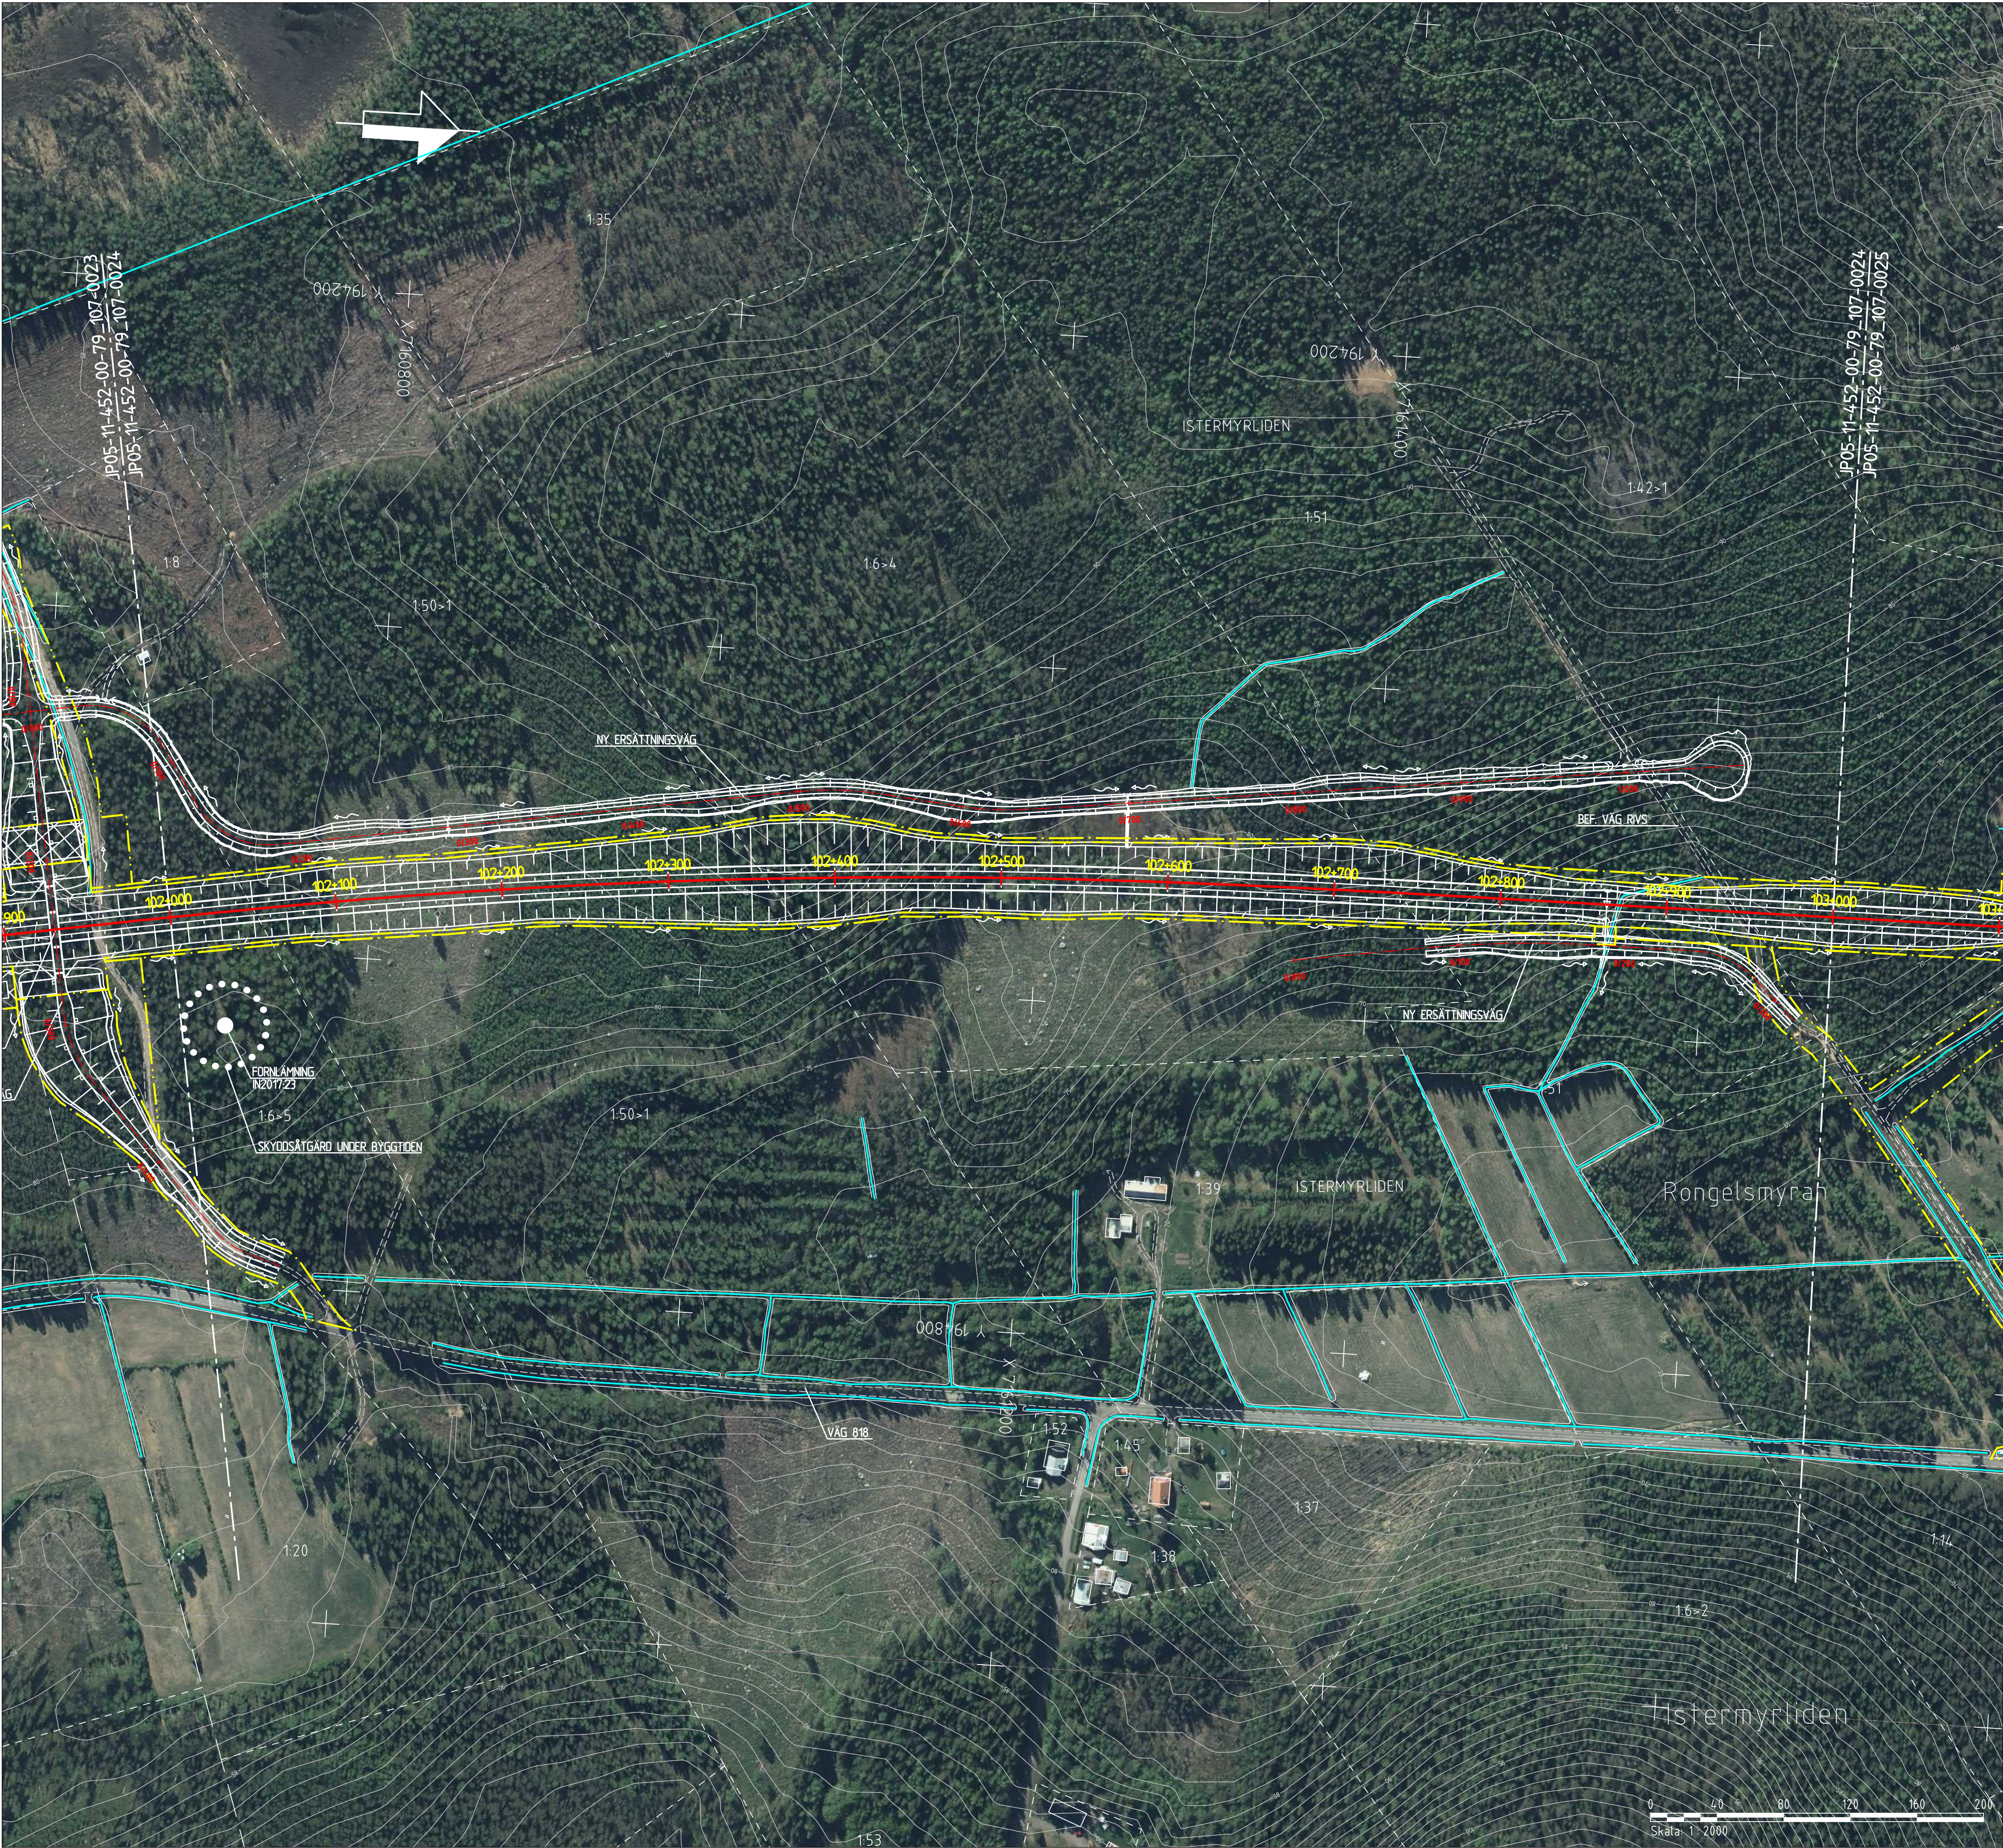

KOORDINATSYSTEM
SYSTEM 1 PLAN: SWEREF 99 20 15
SYSTEM 1 HÖJD: RH 2000

NY ANLÄGGNING

0+000

NORRBOTNIABANAN
JÄRNVÄG, SPÄRMITT
MED LÄNGDMÄTNING

0+000

VÄXEL

0+000

VÄG MED LÄNGDMÄTNING

SLÄNTMARKERING JÄRNVÄG/VÄG
MED FLÖDESPILAR

BULLERSKYDDSVALL

TRUMMA

UTA FÖR UPPLÄGGENINGSPLATS
MED NUMRERING

UTA FÖR ETABLERINGSOMRÅDE
MED NUMRERING

FÖRÖRÖJNINGSDAMM

VILTSTÄNSEL

VÄGRÄCKE

OMLEDNING AV SKOTERLED

MARKANSPRÅK

GRÄNS FÖR JÄRNVÄGSMARK/
GRÄNS FÖR VÄGOMRÅDE

AVGRÄNSNING MELLAN OLIKA
TYPER AV MARKANSPRÅK

BEFINTLIGT

TRAKTGRÄNS

FASTIGHETSGRÄNS

BEFINTLIG BÄCK/DIKE

BEFINTLIG SKOTERLED

1:79

FASTIGHETSBETECKNING

ÖVRIGT

SKYDDSÅTGÅRD UNDER BYGGTIDEN

VÄGANSLUTNING TILL BEFINTLIG
ALLMAN VÄG SOM STÅNGS GEMÖT
SÄRSKILT BESLUT

VÄGDEL SOM RIVS

Den här ritning är Trafikverkets egendom. Allt obehörigt
begagnande av ritningen beivras enligt lag.

TRAFIKVERKET

FÖRKLÄMNING
IN207723

SKYDDSÅTGÅRD UNDER BYGGTIDEN

NY ERSÄTTNINGSVÄG

NY ERSÄTTNINGSVÄG

BEF. VÄG RIVS

Rongelsmyra

ISTERMYRLIDEN

ISTERMYRLIDEN

VÄG 818

Skala: 1:2000

JÄRNVÄGSPLAN			
TYP AV PLAN	LEVERANTÖR	AVDELNING	LEVERANS/ÄNDRINGS-PM
	www.afconsult.com	UPPGÄVSNUMMER 731561	KONSTRUKTIONSNUMMER
	TRAFIKVERKET	ANLÄGGNINGSTYP NORRBOTNIABANAN	
	GRÄNAD AV L. JOHANSSON	YTTERBYN - SKELLEFTÄ C	
	GRÄNSKAD AV M. NYBERG	JP05, YTTERBYN - GRANDBODARNA	
	GUDKÄND AV A. LARSSON	ILLUSTRATIONSKARTA	
	DA TIDP 2019-09-20	SKALA 1:2000	FÖRFRAT A1
		RITNINGSNUMMER FÖRVALTNING	RITNINGSNUMMER FÖRVALTNING
		0024	0025
		BLAD	NÄSTA BLAD
			ANDR.

A3

V

A

V

A3

A

plottname

ids_username