


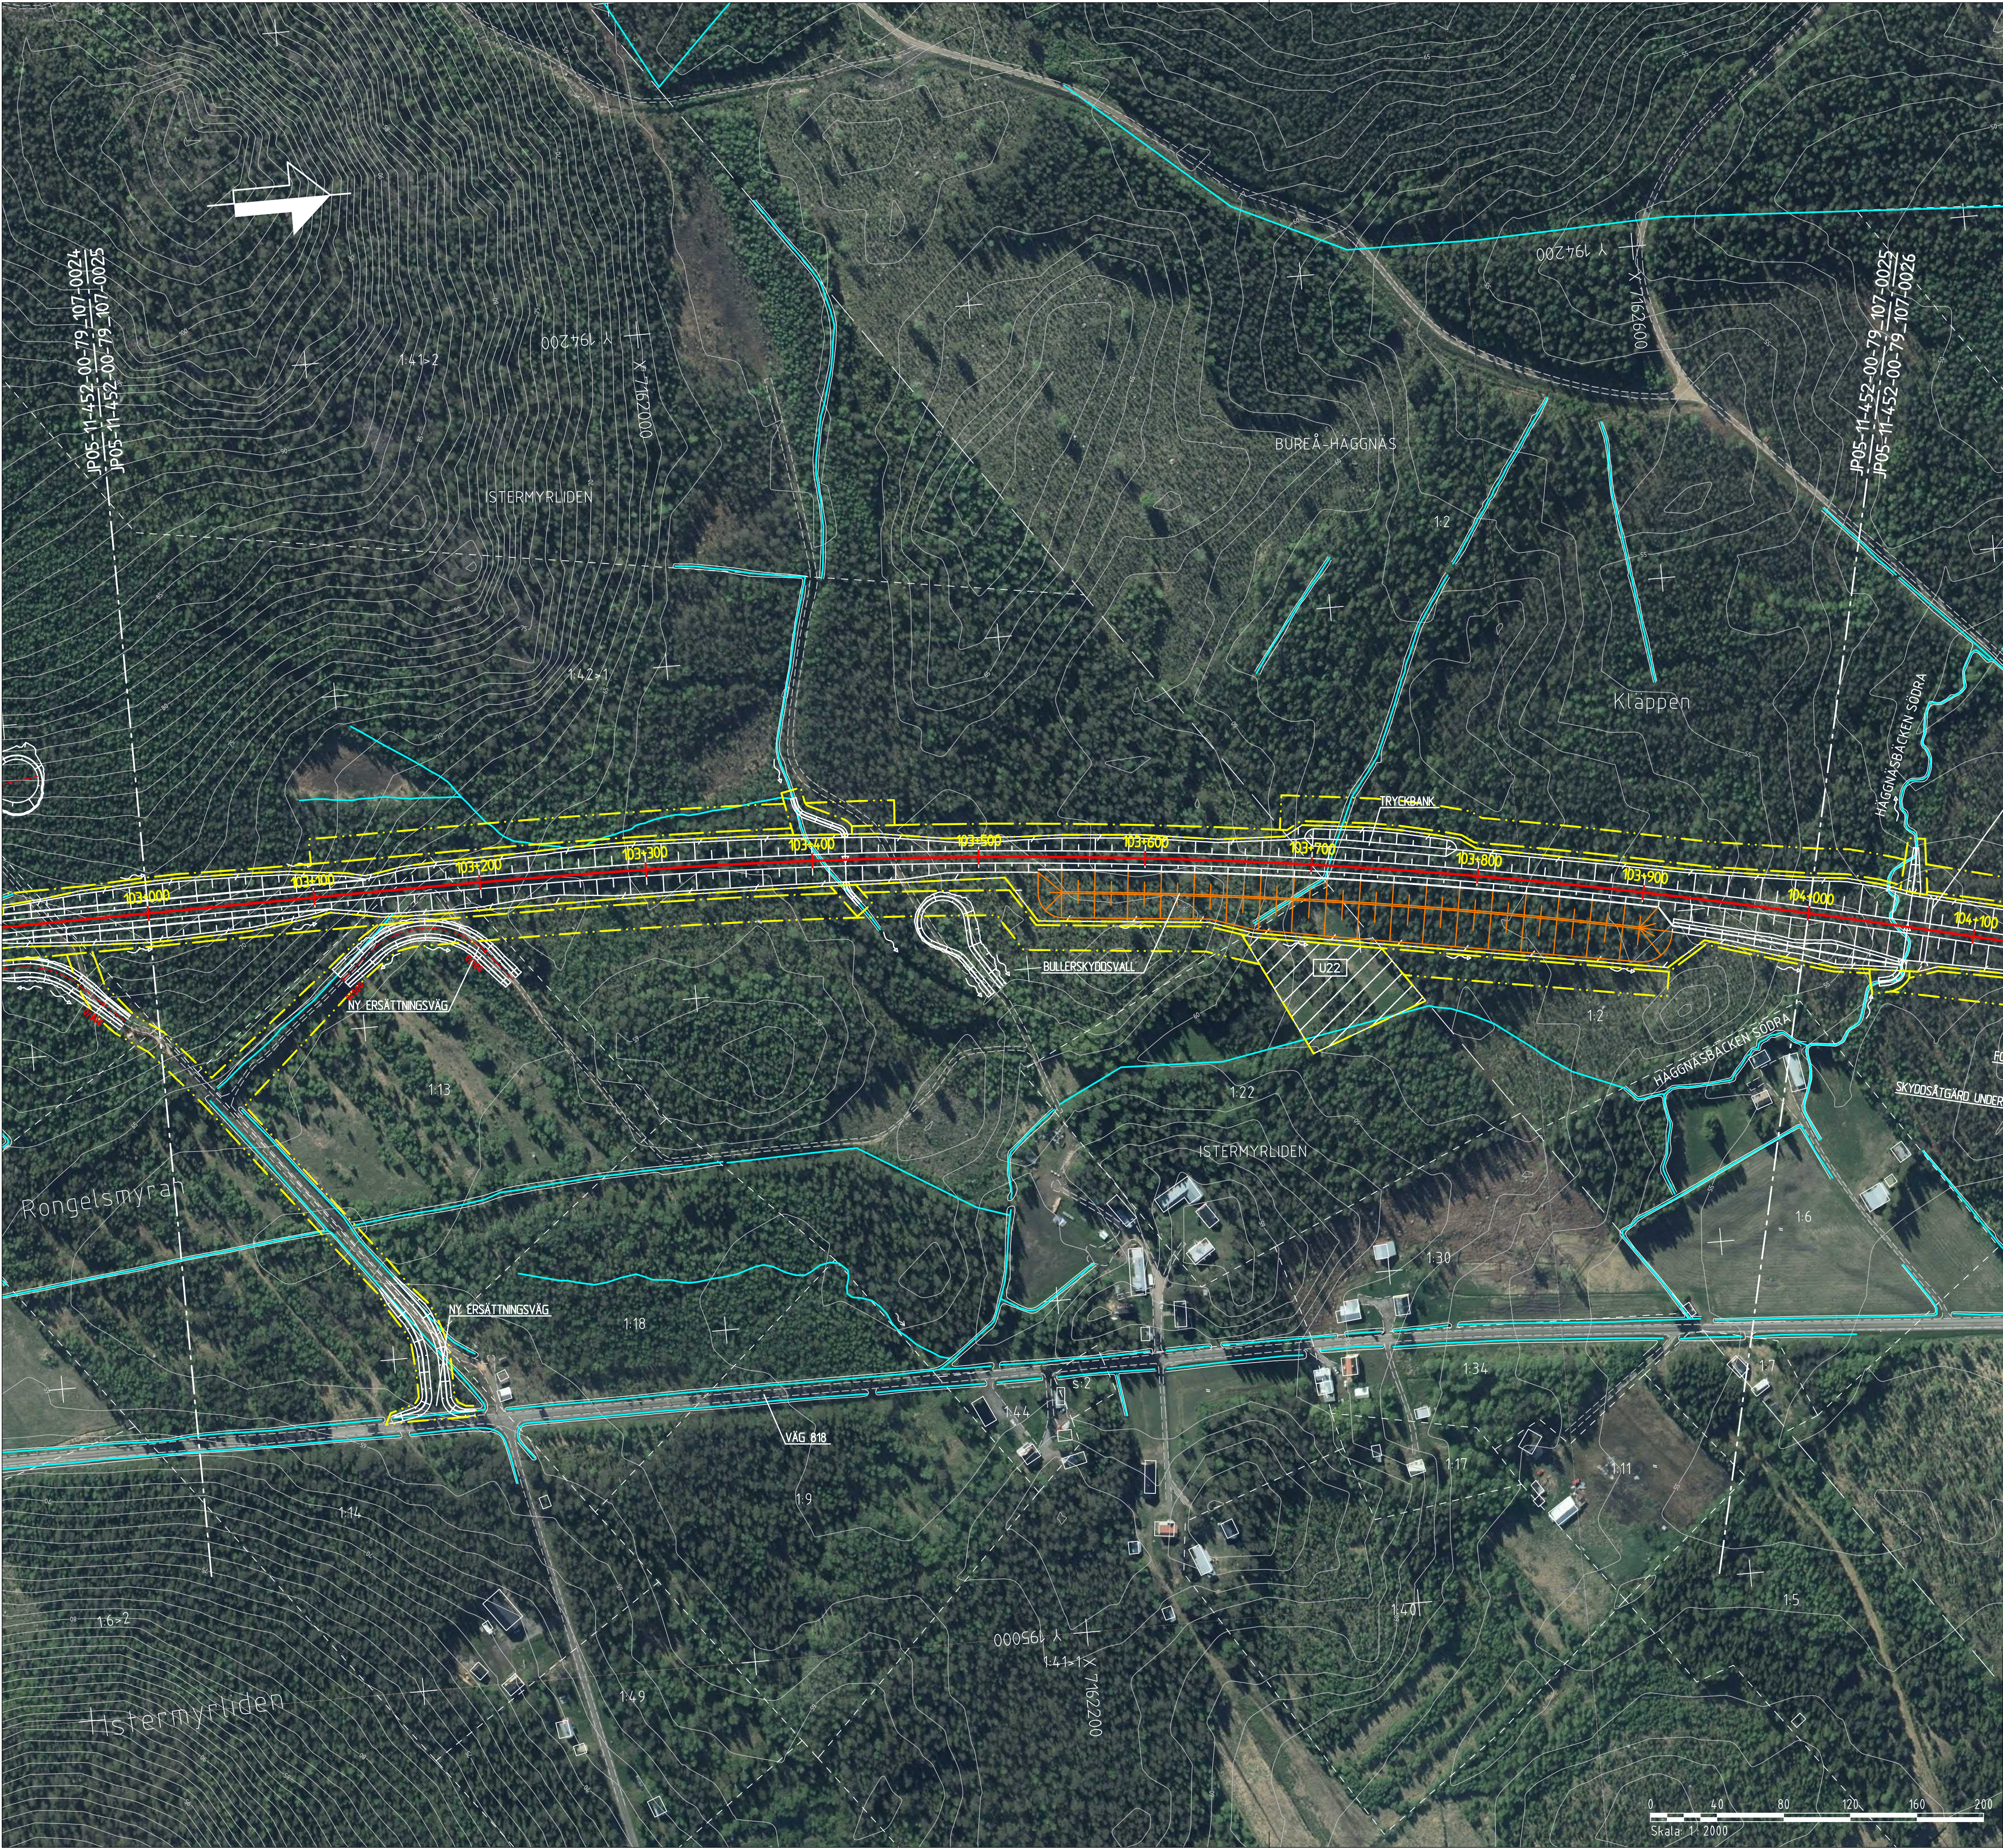

NY ANLÄGGNING

0+000

NORRBOTNIABANAN
JÄRNVÄG, SPÄRMITT
MED LÄNGDMÄTNING

100+000

VÄXEL

100+000

VÄG MED LÄNGDMÄTNING

SLÄNTMARKERING JÄRNVÄG/VÄG
MED FLÖDESPILAR

BULLERSKYDDSVALL

TRUMMA

YTA FÖR UPPLÄGGENINGSPLATS
MED NUMRERING

YTA FÖR ETABLERINGSOMRÅDE
MED NUMRERING

FÖRÖRJNINGSDAMM

VILTSTÄNSEL

VÄGRÄCKE

OMLEDNING AV SKOTERLED

MARKNSPRÅK

GRÄNS FÖR JÄRNVÄGSMARK/
GRÄNS FÖR VÄGOMRÅDE

AVGRÄNSNING MELLAN OLIKA
TYPER AV MARKNSPRÅK

BEFINTLIGT

TRAKTGRÄNS

FASTIGHETSGRÄNS

BEFINTLIG BÄCK/DIKE

BEFINTLIG SKOTERLED

1:79


FASTIGHETSBETECKNING

ÖVRIGT

SKYDDSGÅRD UNDER BYGGTIDEN

VÄGANSLUTNING TILL BEFINTLIG
ALLMAN VÄG SOM STÅNGS GENOM
SÄRSKILT BESLUT


VÄGDEL SOM RIVS

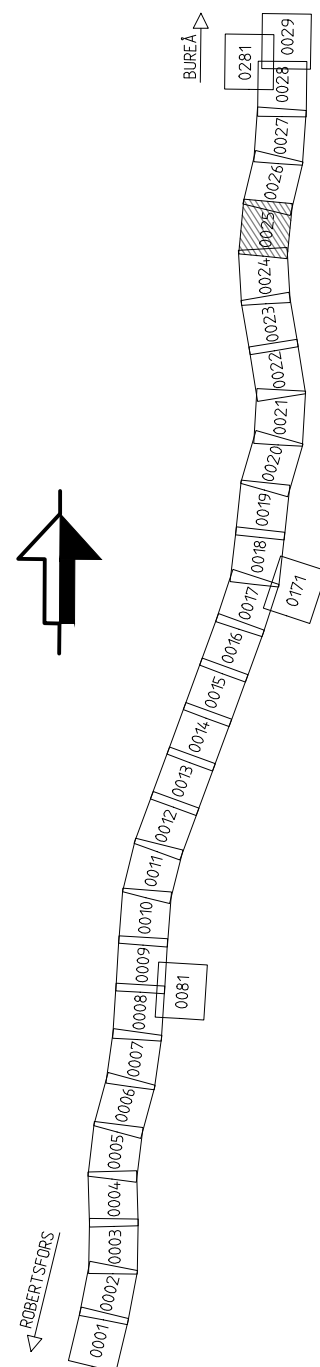

Den här ritningen är Trafikverkets egendom. Allt obehörigt
begagnande av ritningen beivras enligt lag.
TRAFIKVERKET

TYP AV PLAN			
JÄRNVÄGSPLAN			
LEVERANTÖR	AVDELNING	LEVERANS/ÄNDRINGS-PM	TEKNIKOMRÅDE
www.afconsult.com	UPPGÄVNUMMER 731561	KONSTRUKTIONNUMMER	GRÄNSSTATUS / SYFTE
	NORRBOTNIABANAN		HANDLINGSTYP
SKAPAD AV L. JOHANSSON	YTTERBYN - SKELLEFTEÅ C		ANLÄGGNINGSTYP
GRANSKAD AV M. NYBERG	JP05, YTTERBYN - GRANDBODARNA		MARK
GRANSKAD AV A. LARSSON	ILLUSTRATIONSKARTA		RIKTHETSMETER 103 +000 - 104 +000
DA TIDPUNKT 2019-09-20	SKALA 1:2000	FÖRFRATT A1	RITNINGNUMMER FÖRVALTNING 0025
			NÄSTA BLAD 0026
			ANDR. 14.4

Den här ritningen är Trafikverkets egendom. Allt obehörigt begagnande av ritningen beivras enligt lag.
TRAFIKVERKET

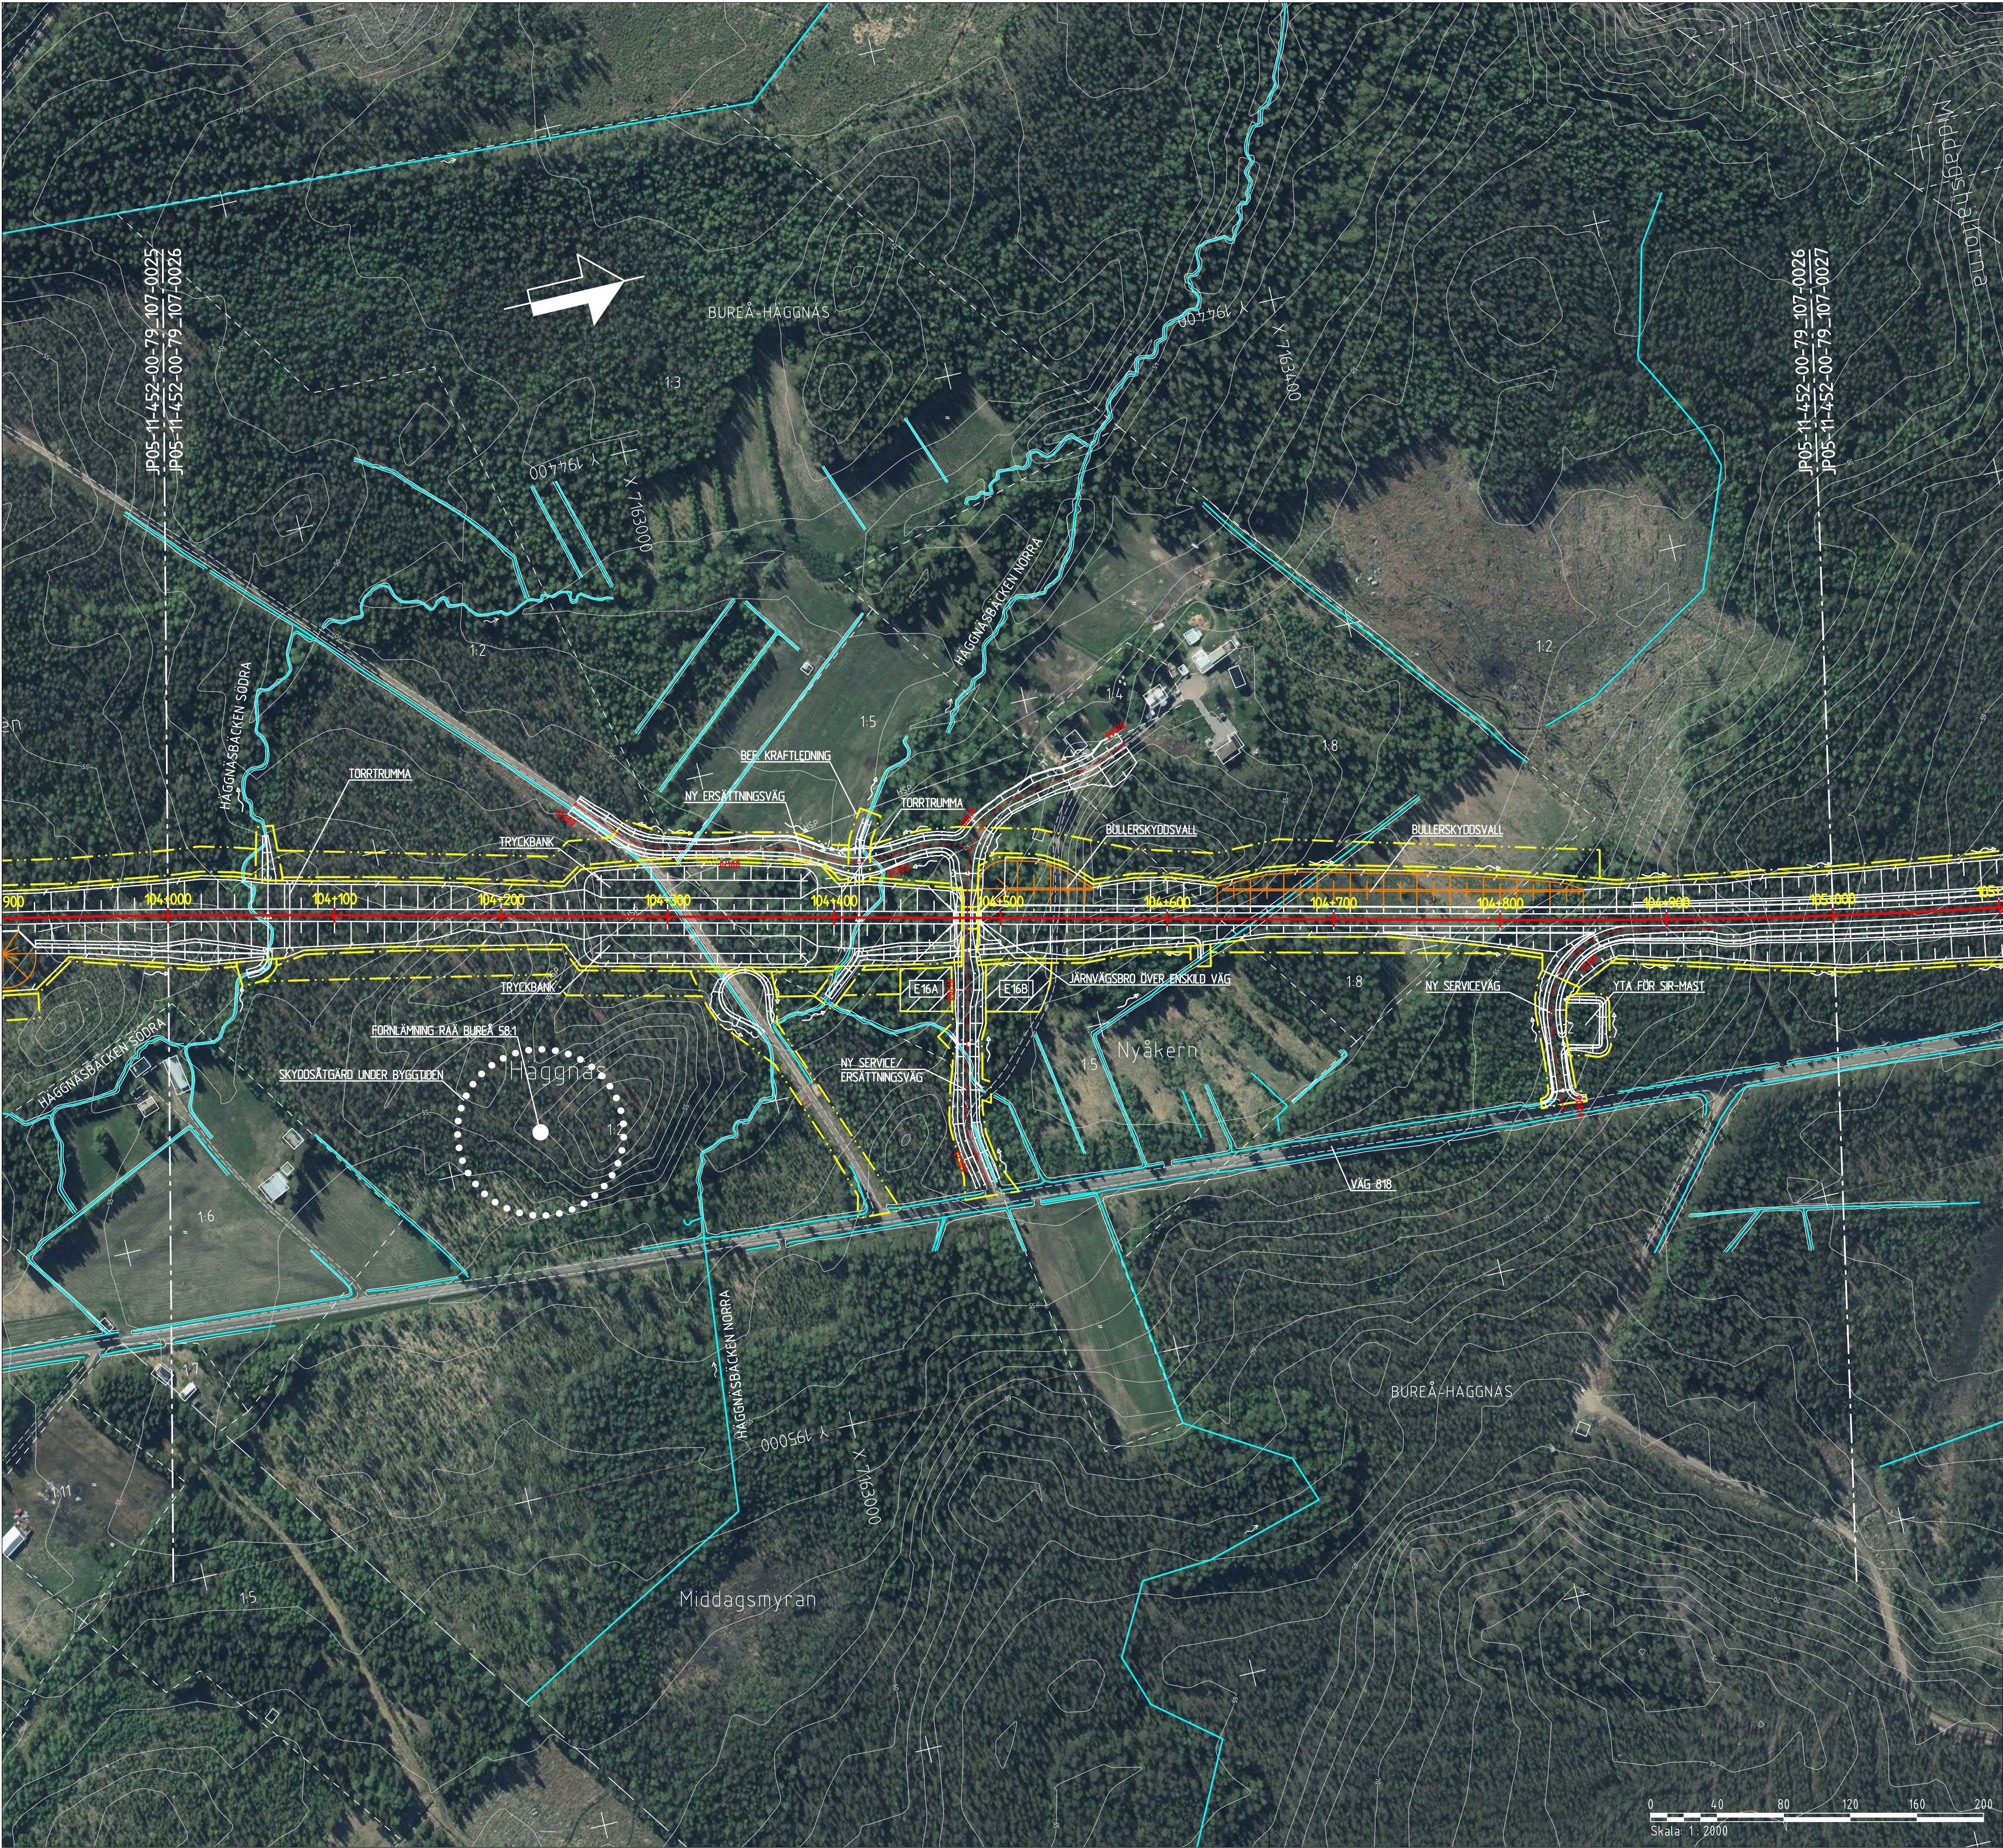

0+000

NORRBOTNIABANAN
JÄRNVÄG, SPÄRMITT
MED LÄNGDMÄTNING

VÄXEL

VÄG MED LÄNGDMÄTNING

SLÄNTMARKERING JÄRNVÄG/VÄG
MED FLÖDESPILAR

BULLERSKYDDSVALL

TRUMMA

YTA FÖR UPPLÄGNINGSPLATS
MED NUMRERING

YTA FÖR ETABLERINGSOMRÅDE
MED NUMRERING

FÖRDRÖJNINGSDAMM

VILTSTÄNSEL

VÄGRÄCKE

OMLEDNING AV SKOTERLED

MARKANSPRÅK

GRÄNS FÖR JÄRNVÄGSMARK/
GRÄNS FÖR VÄGOMRÅDE

AVGRÄNSNING MELLAN OLIKA
TYPER AV MARKANSPRÅK

BEFINTLIGT

TRAKTGRÄNS

FASTIGHETSGRÄNS

BEFINTLIG BÄCK/DIKE

BEFINTLIG SKOTERLED

1:79


FASTIGHETSBETECKNING

ÖVRIGT

SKYDDSÅTGÅRD UNDER BYGGTIDEN

VÄGANSLUTNING TILL BEFINTLIG
ALLMAN VÄG SOM STÅNGS GENOM
SÄRSKILT BESLUT


VÄGDEL SOM RIVS

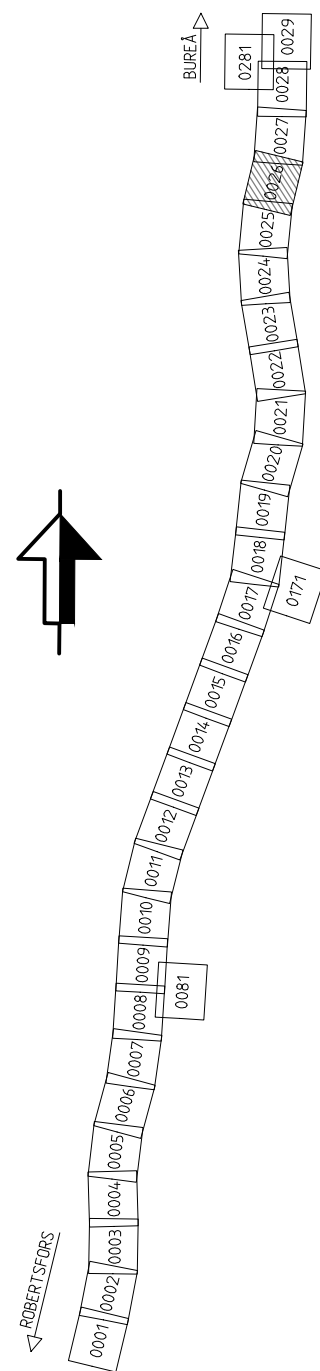

TYP AV PLAN			
LEVERANTÖR		JÄRNVÄGSPLAN	
 www.afconsult.com	AVDELNING	LEVERANS-/ÄNDRINGS-PM	TEKNIKOMRÅDE
	UPPGÄVENSNUMMER 731561	KONSTRUKTIONSNUMMER	GRÄNSSTATUS / SYFTE
 TRAFIKVERKET	NORRBOTNIABANAN		PANDLINESSTYP
	YTTERBYN - SKELLEFTÄ C		ANLÄGGNINGSTYP
SKAPAD AV L. JOHANSSON	JP05, YTTERBYN - GRANDBODARNA		MARK
	ILLUSTRATIONSKARTA		RIKSTÄRKEETER
GRANSKAD AV M. NYBERG	SKALA	FÖRPLÅT	RIKSTÄRKEETER
GODKÄND AV A. LARSSON	2019-09-20	1:2000	RIKSTÄRKEETER
BLAD		RIKSTÄRKEETER	RIKSTÄRKEETER
0026		0027	ANDR.

Den här ritningen är Trafikverkets egendom. Alla obehöriga
begagnande av ritningen beivras enligt lag.

TRAFIKVERKET

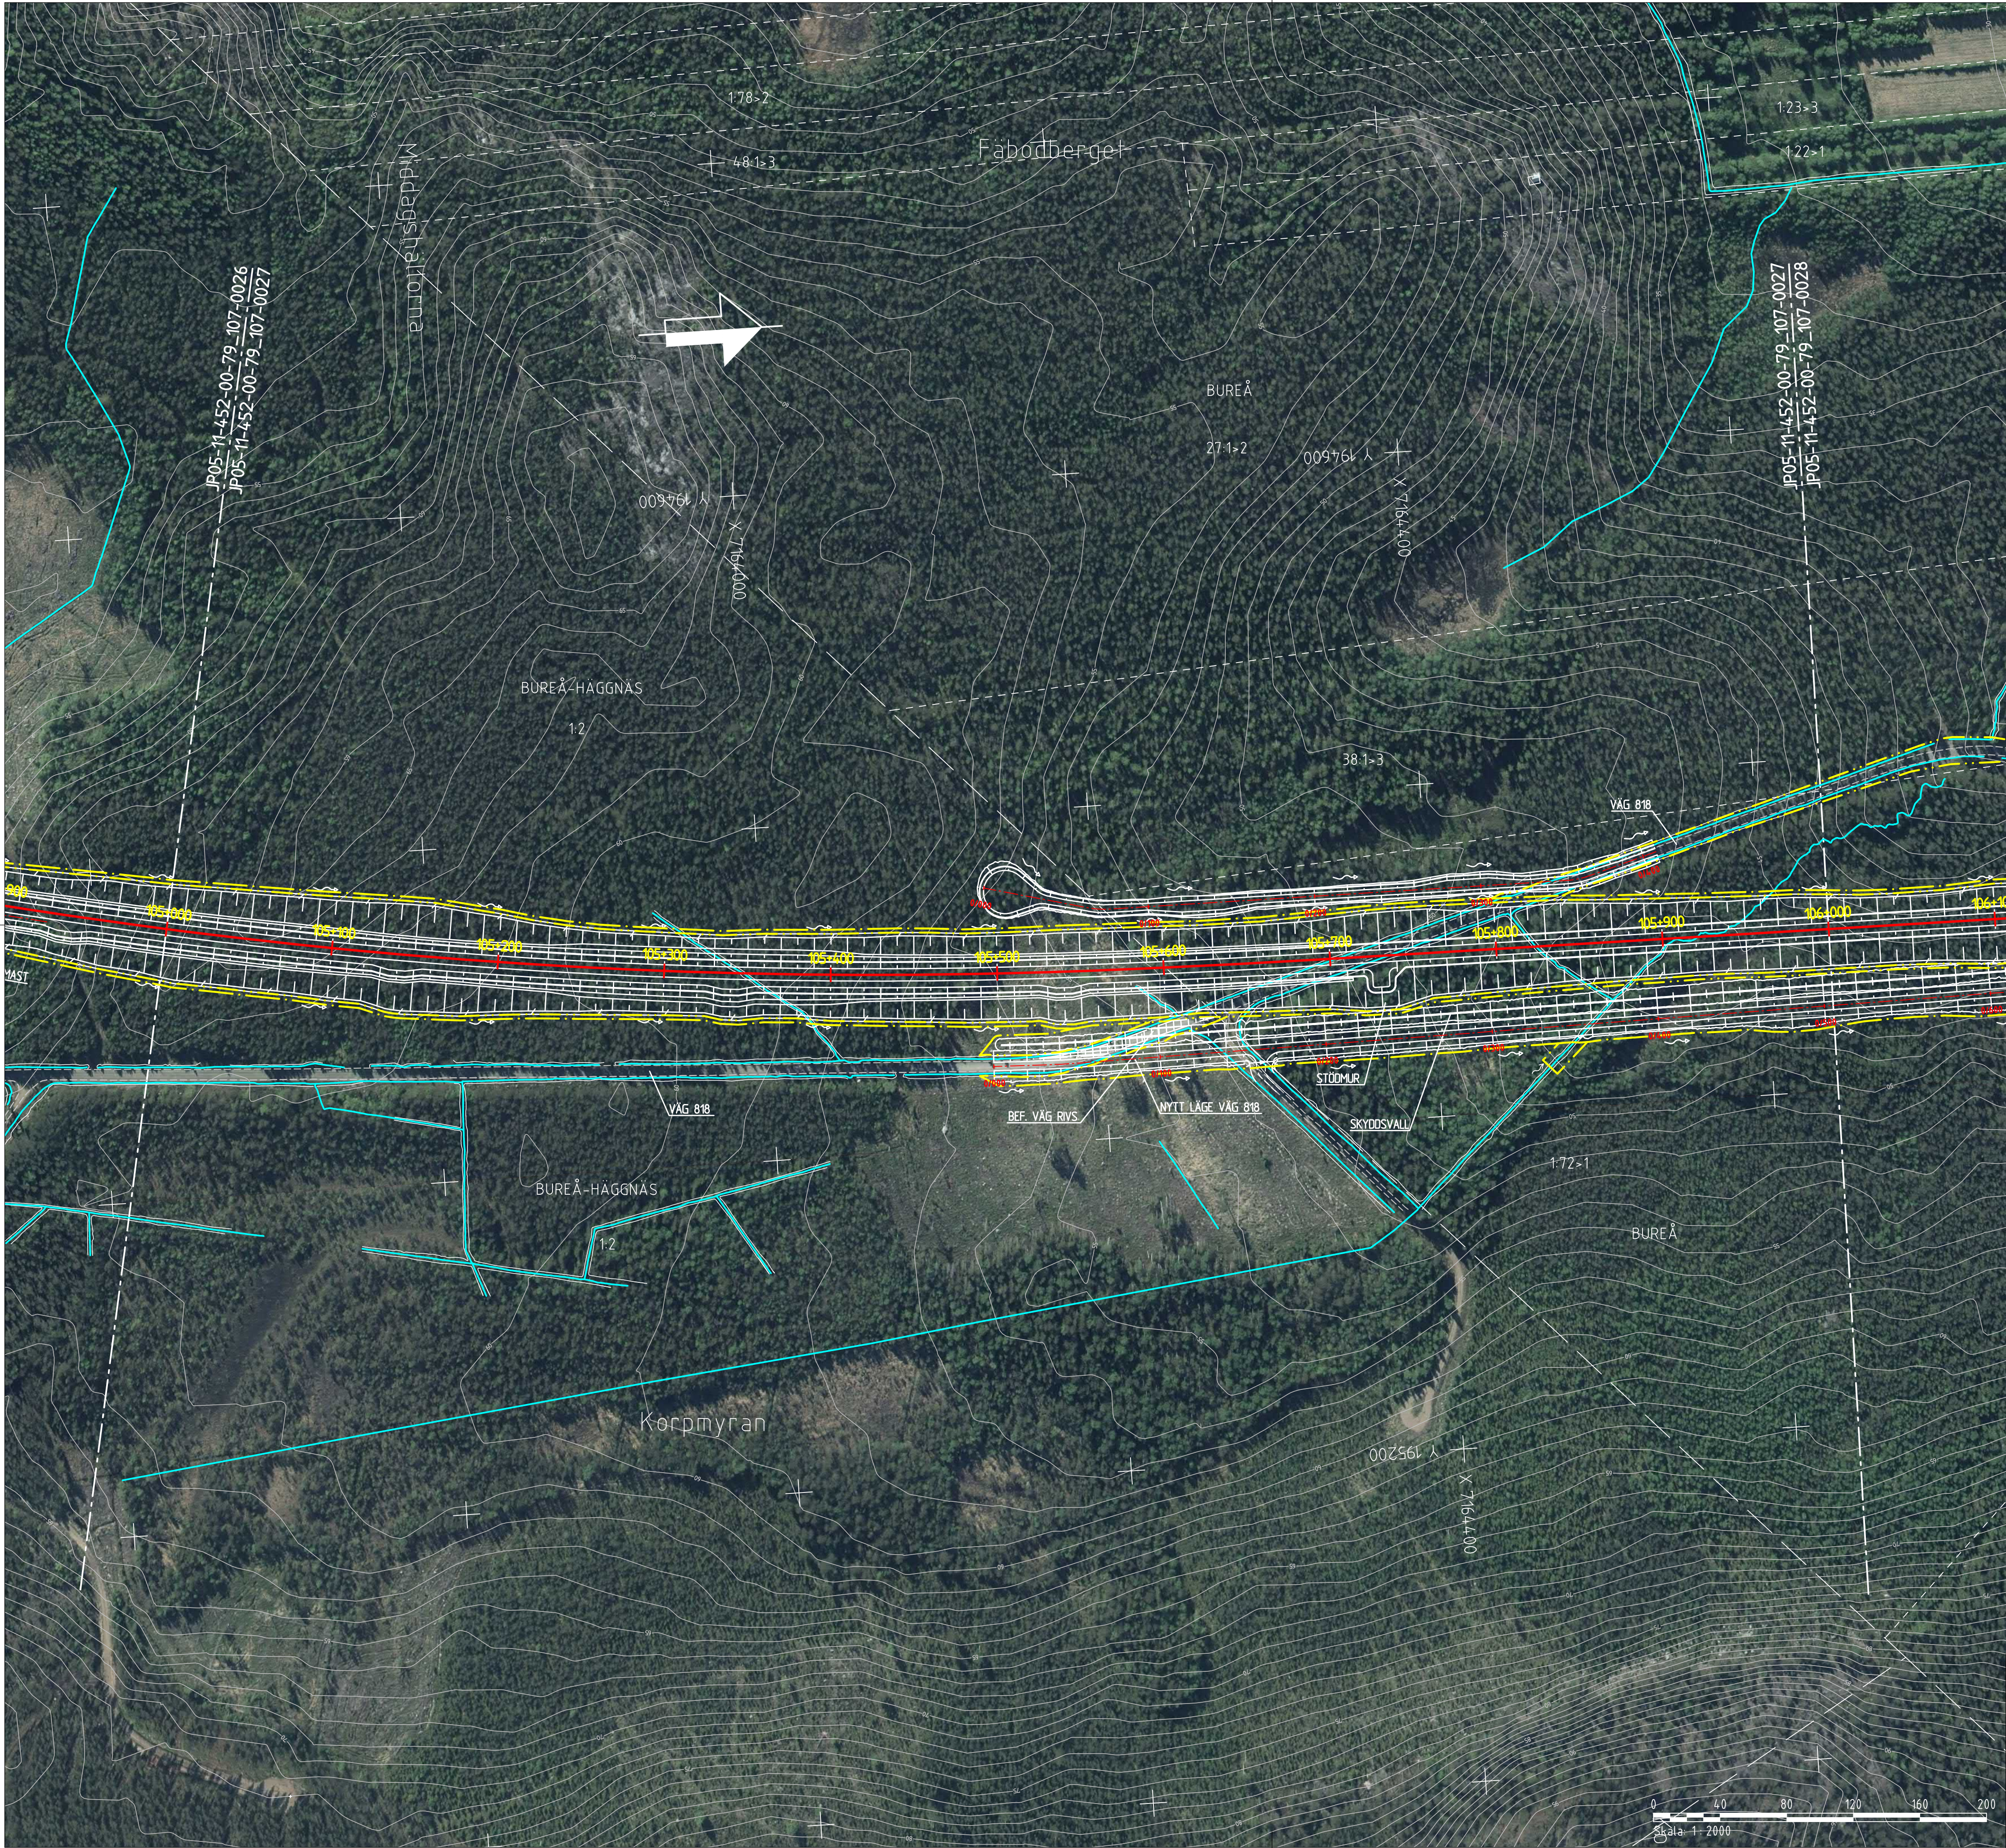

0+000

NORRBOTNIABANAN
JÄRNVÄG, SPÄRMITT
MED LÄNGDMÄTNING

0+000

VÄXEL

0+000

VÄG MED LÄNGDMÄTNING

0+000

SLÄNTMARKERING JÄRNVÄG/VÄG
MED FLÖDESPILAR

0+000

BULLERSKYDDSVALL

0+000

TRUMMA

0+000

YTA FÖR UPPLÄGGENINGSPLATS
MED NUMRERING

0+000

YTA FÖR ETABLERINGSOMRÅDE
MED NUMRERING

0+000

FÖRÖRJNINGSDÄMM

0+000

VILTSTÄNSEL

0+000

VÄGRÄCKE

0+000

OMLEDNING AV SKOTERLED

0+000

GRÄNS FÖR JÄRNVÄGSMARK/
GRÄNS FÖR VÄGOMRÅDE

0+000

AVGRÄNSNING MELLAN OLIKA
TYPER AV MARKANSPRÅK

0+000

BEFINTLIGT

0+000

TRAKTGRÄNS

0+000

FASTIGHETSGRÄNS

0+000

BEFINTLIG BÄCK/DIKE

0+000

BEFINTLIG SKOTERLED

0+000

1:79

0+000

FASTIGHETSBETECKNING

0+000

ÖVRIGT

0+000


SKYDDSSÄTGÅRD UNDER BYGGTIDEN

0+000

VÄGANSLUTNING TILL BEFINTLIG
ALLMAN VÄG SOM STÅNGS GENOM
SÄRSKILT BESLUT

0+000

VÄGDEL SOM RIVS

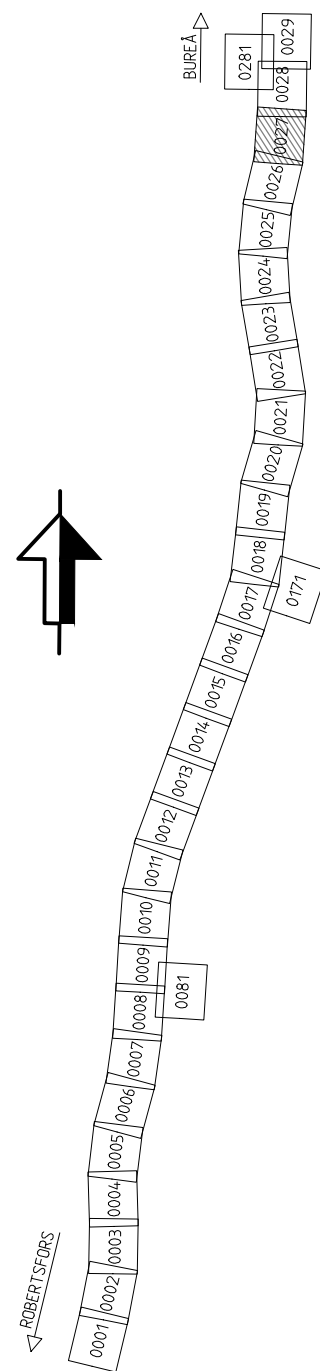

TYP AV PLAN			
LEVERANTÖR		JÄRNVÄGSPLAN	
www.afconsult.com		TEKNISKTID	
UPPGÄVENSNUMMER 731561		GRÄNSSTATUS / SYFTE	
TRAFIKVERKET		NORRBOTNIABANAN	
SKAPAD AV L. JOHANSSON		YTTERBYN - SKELLEFTÄ C	
GRANSKAD AV M. NYBERG		JP05, YTTERBYN - GRANDBODARNA	
GODKÄND AV A. LARSSON		ILLUSTRATIONSKARTA	
DÅTID 2019-09-20		RITNINGENUMMER FÖRVALTNING	
SKALA 1:2000		FÖRSTÄLLNING	
FÖRSTÄLLNING		RITNINGENUMMER FÖRVALTNING	
A1		BLAD	
0027		NÄSTA BLAD	
0028		ANDR.	