


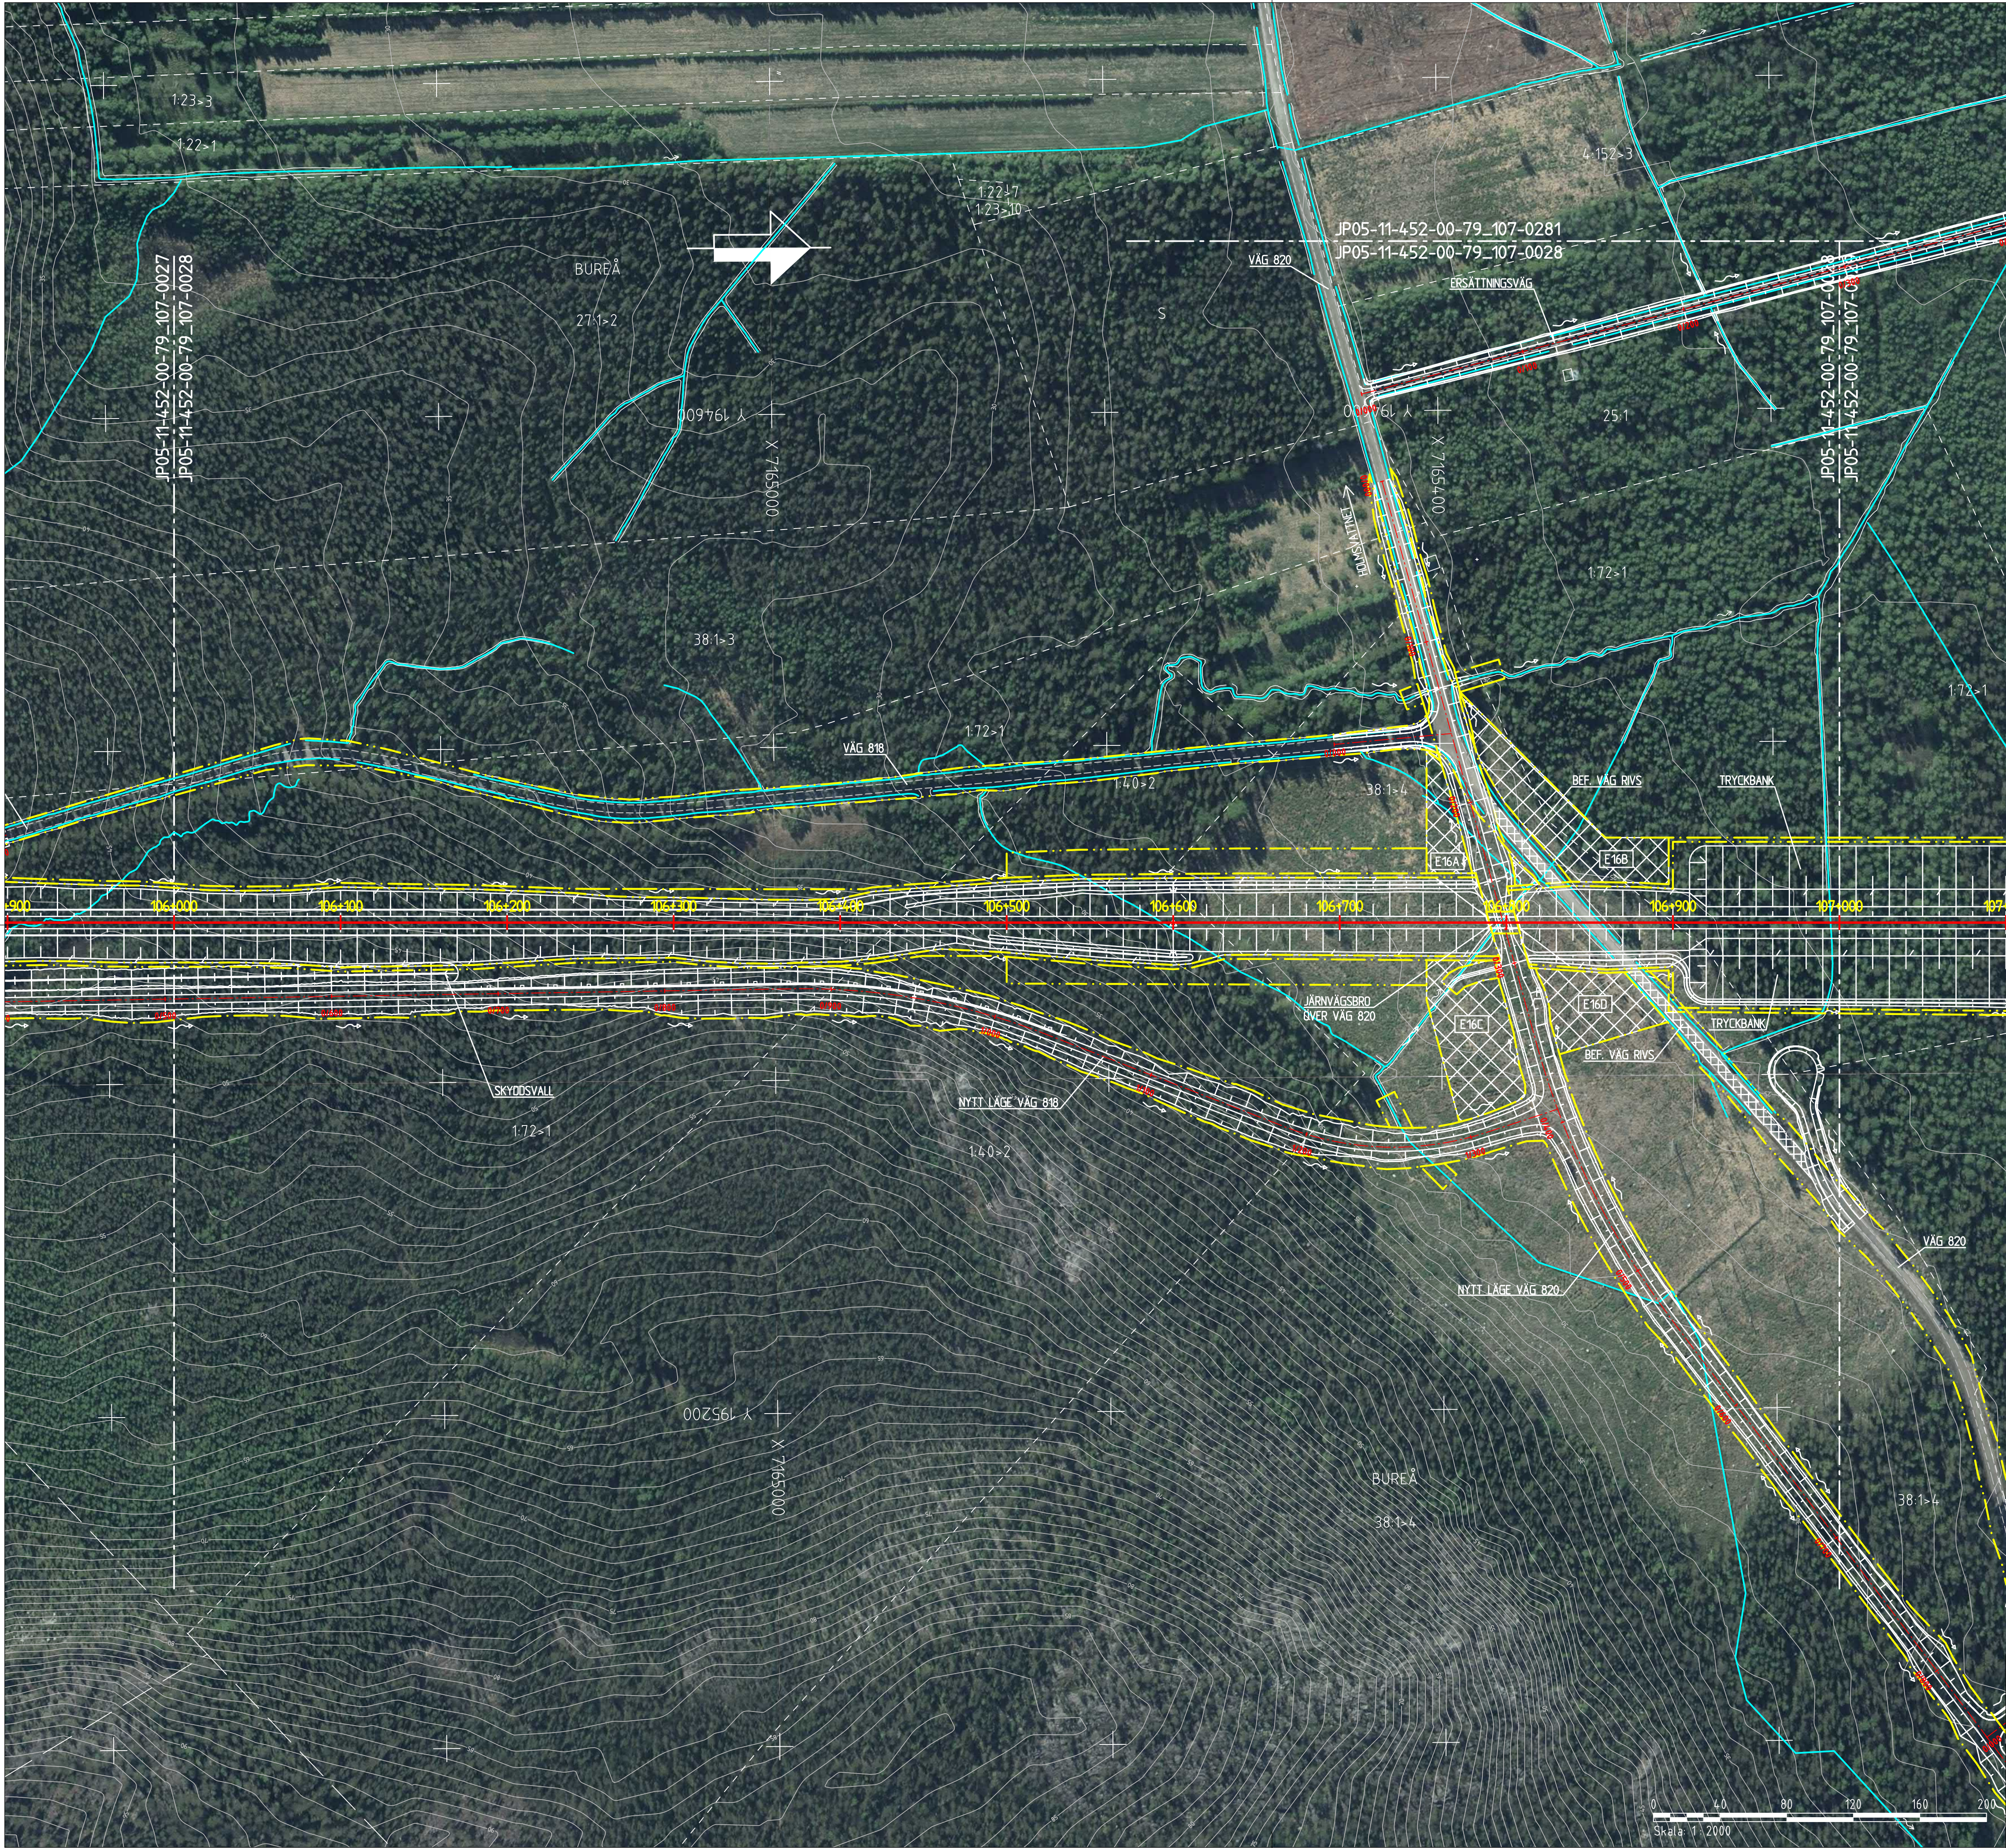

KOORDINATSYSTEM
SYSTEM 1 PLAN: SWEREF 99 20 15
SYSTEM 1 HÖJD: RH 2000

NY ANLÄGGNING

0+000

NORRBOTNIABANAN
JÄRNVÄG, SPÄRMITT
MED LÄNGDMÄTNING

0+000

VÄXEL

0+000

VÄG MED LÄNGDMÄTNING

SLÄNTMARKERING JÄRNVÄG/VÄG
MED FLÖDESPILAR

BULLERSKYDDSVALL

TRUMMA

UTA FÖR UPPLÄGGENINGSPLATS
MED NUMRERING

UTA FÖR ETABLERINGSOMRÅDE
MED NUMRERING

FÖRDRÖJNINGSDAMM

VILTSTÄNSEL

VÄGRÄCKE

OMLEDNING AV SKOTERLED

MARKANSPRÅK

GRÄNS FÖR JÄRNVÄGSMARK/
GRÄNS FÖR VÄGOMRÅDE

AVGRÄNSNING MELLAN OLIKA
TYPER AV MARKANSPRÅK

BEFINTLIGT

TRAKTGRÄNS

FASTIGHETSGRÄNS

BEFINTLIG BÄCK/DIKE

BEFINTLIG SKOTERLED

1:79

FASTIGHETSBETECKNING

ÖVRIGT

SKYDDSGÄRD UNDER BYGGTIDEN

VÄGANSLUTNING TILL BEFINTLIG
ALLMAN VÄG SOM STÅNGS GEMOM
SÄRSKILT BESLUT

VÄGDEL SOM RIVS

Den här ritningen är Trafikverkets egendom. Alla obehöriga
begärande av ritningen beivras enligt lag.
TRAFIKVERKET

JÄRNVÄGSPLAN			
LEVERANTÖR	AVDELNING	LEVERANS/ÄNDRINGS-PM	TEKNIKOMRÅDE
www.afconsult.com	UPPGÄVNUMMER 731561	KONSTRUKTIONNUMMER	GRÄNSSTATUS / SYFTE
TRAFIKVERKET	NORRBOTNIABANAN		
SKAPAD AV L. JOHANSSON	YTTERBYN - SKELLEFTÄ C		
GRANSKAD AV M. NYBERG	JP05, YTTERBYN - GRANDBODARNA		
GRANSKAD AV A. LARSSON	ILLUSTRATIONSKARTA		
DA TITEL 2019-09-20	SKALA 1:2000	FÖRFRAT A1	RITNINGNUMMER FÖRVALTNING 0028
BLAD 0029			ÄNDR. 144

XREF

A3

V

A


V

A3

A

plottname

ids_username

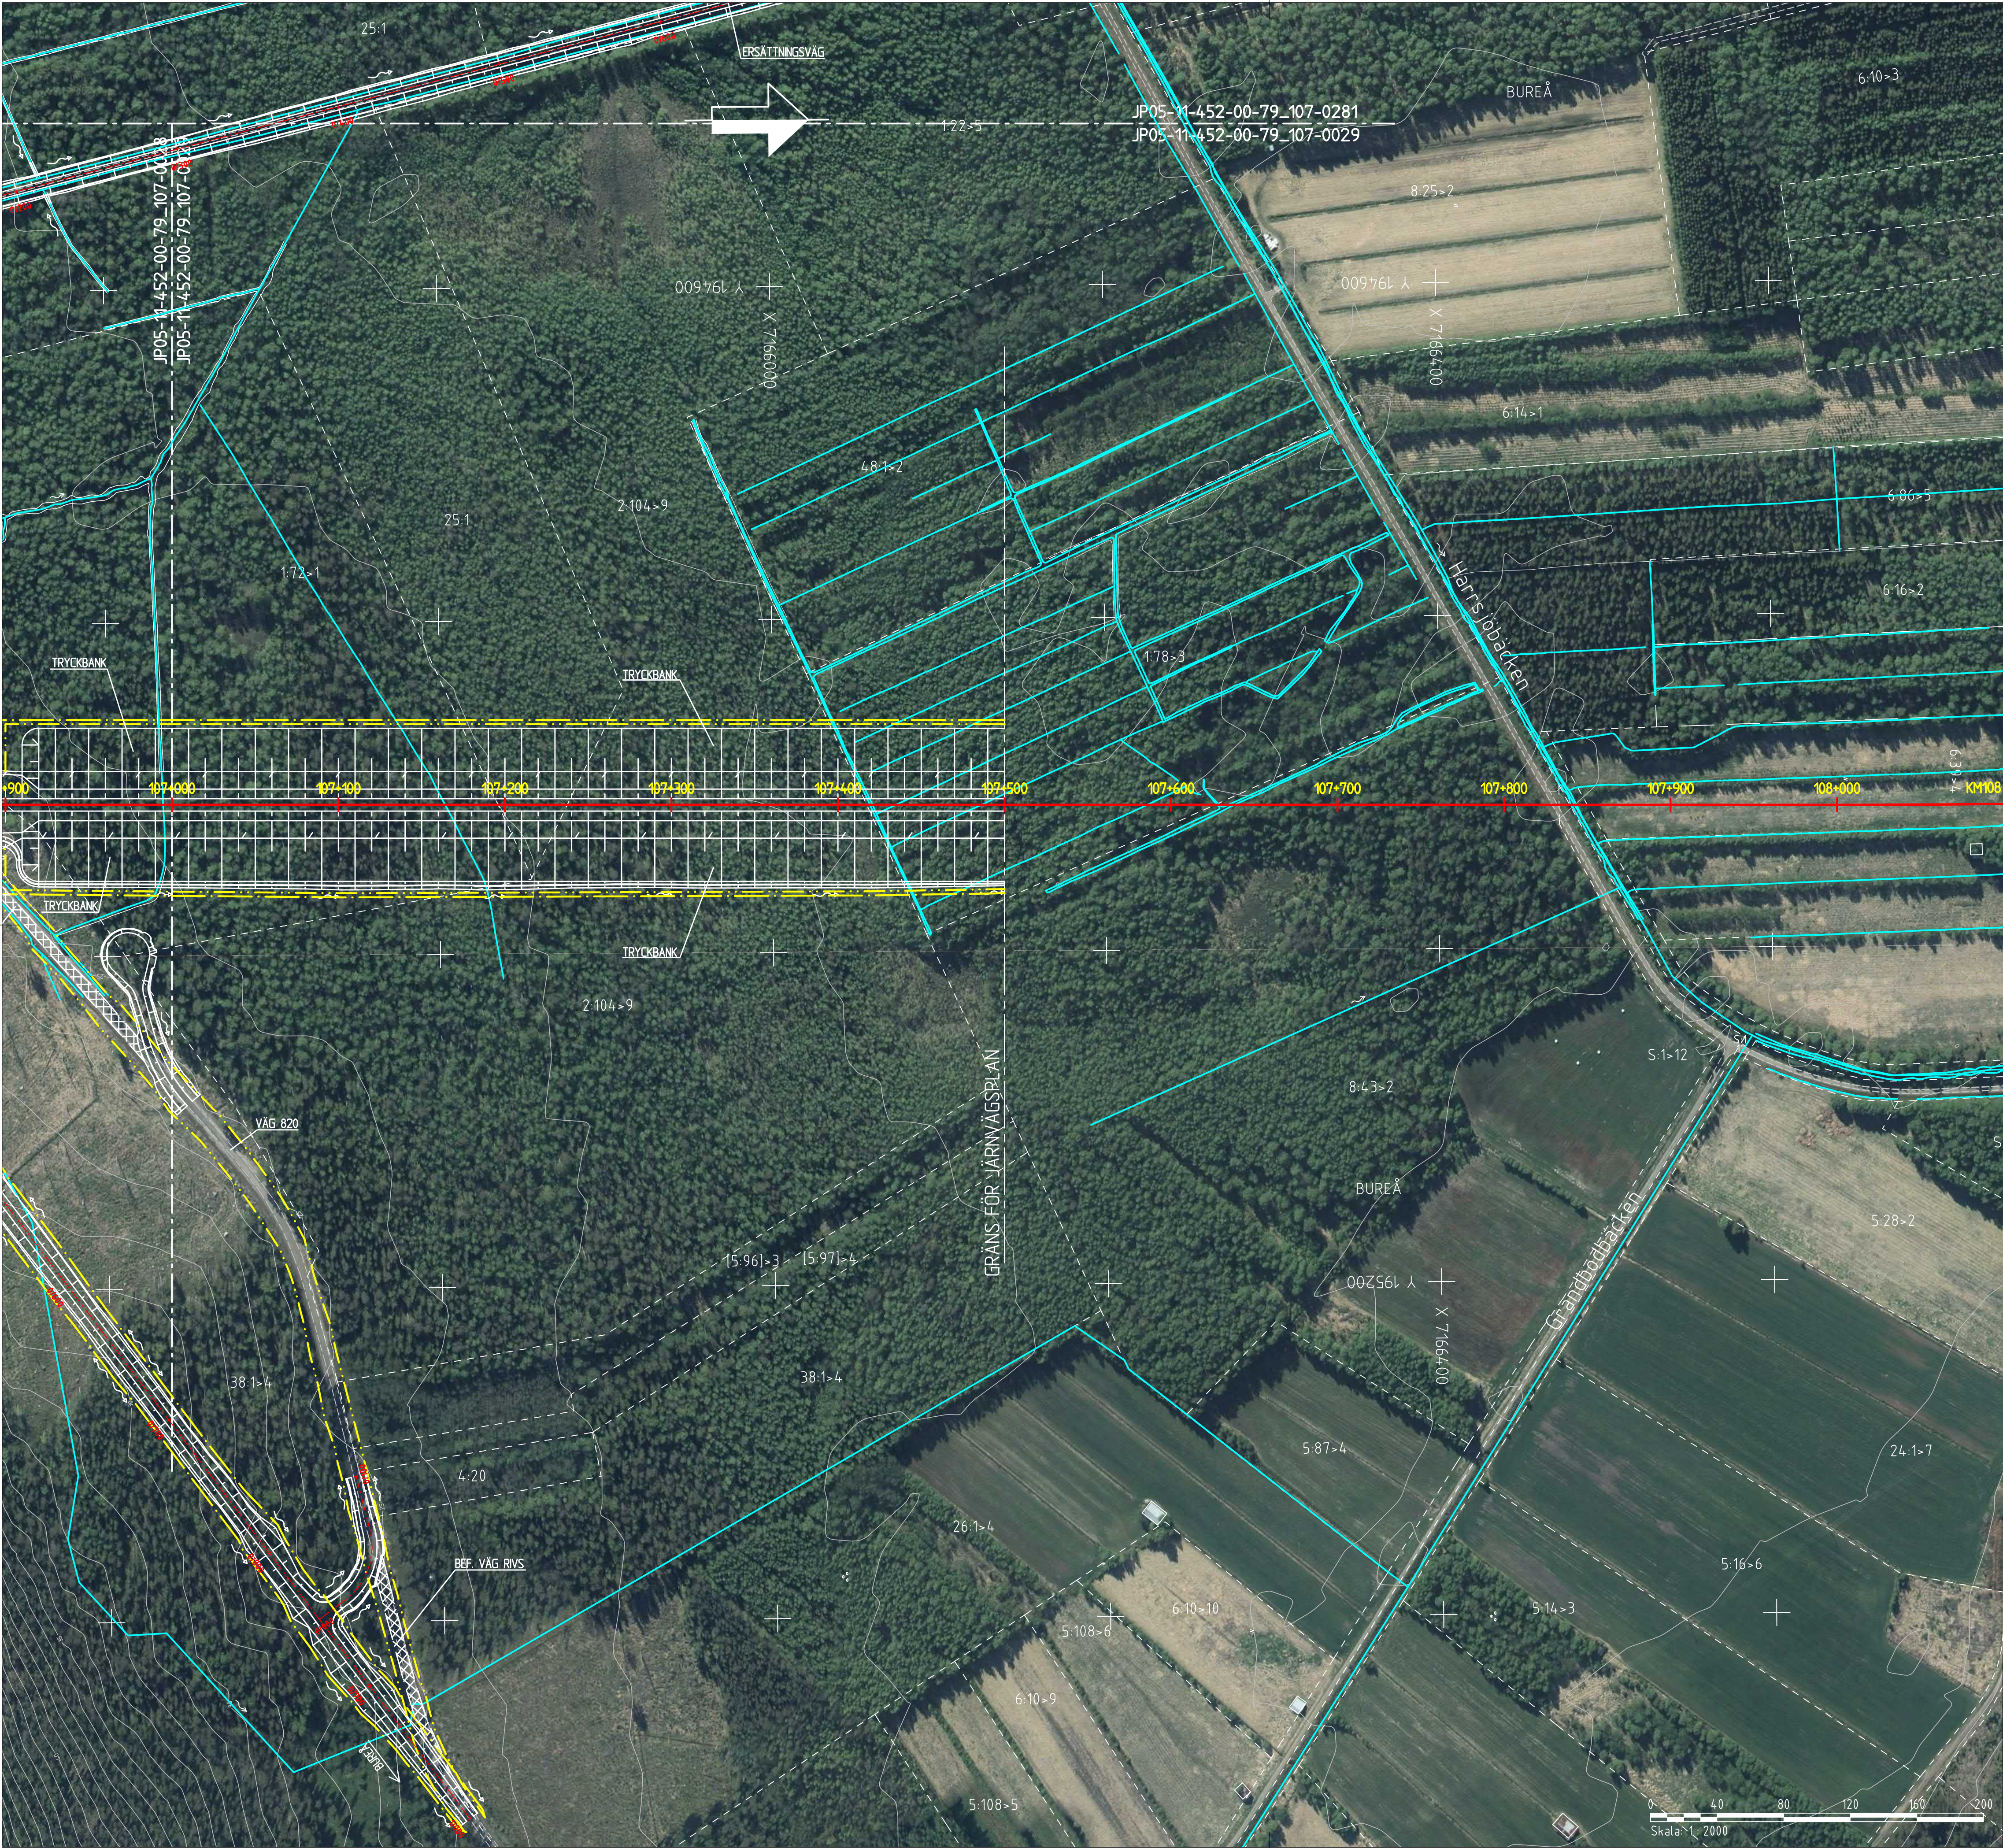

KOORDINATSYSTEM
SYSTEM 1 PLAN: SWEREF 99 20 15
SYSTEM 1 HÖJD: RH 2000

NY ANLÄGGNING

0+000

NORRBOTNIABANAN
JÄRNVÄG, SPÄRMITT
MED LÄNGDMÄTNING

100+000

VÄXEL

5000

VÄG MED LÄNGDMÄTNING

SLÄNTMARKERING JÄRNVÄG/VÄG
MED FLÖDESPILAR

BULLERSKYDDSVALL

TRUMMA

YTA FÖR UPPLÄGNINGSPLATS
MED NUMRERING

YTA FÖR ETABLERINGSOMRÅDE
MED NUMRERING

FÖRDRÄMNINGSDAMM

VILTSTÄNGSEL

VÄGRÄCKE

OMLEDNING AV SKOTERLED

MARKANSPRÅK

GRÄNS FÖR JÄRNVÄGSMARK/
GRÄNS FÖR VÄGOMRÅDE

AVGRÄNSNING MELLAN OLIKA
TYPER AV MARKANSPRÅK

BEFINTLIGT

TRAKTGRÄNS

FASTIGHETSGRÄNS

BEFINTLIG BÄCK/DIKE

BEFINTLIG SKOTERLED

1:79

FASTIGHETSBETECKNING

ÖVRIGT

SKYDDSÅTGÄRD UNDER BYGGTIDEN

VÄGENSLUTNING TILL BEFINTLIG
ALLMÄN VÄG SOM STÄNGS GENOM
SÄRSKILT BESLUT

VÄGDEL SOM RIVS

Den här ritning är Trafikverkets egendom. Allt obehörigt
begagnande av ritningen beivras enligt lag.

TRAFIKVERKET

JÄRNVÄGSPLAN			
LEVERANTÖR	AVDELNING	LEVERANS/ÄNDRINGS-PM	TEKNIKOMRÅDE
www.afconsult.com	UPPGÄVSNUMMER 731561	KONSTRUKTIONSNUMMER	GRANDNINGSGRÄNS / SYFTE
TRAFIKVERKET	NORRBOTNIABANAN		ANLÄGGNINGSTYP
SKAPAD AV L. JOHANSSON	YTTERBYN - SKELLEFTÄ C		MARK
GRANSKAD AV M. NYBERG	JP05, YTTERBYN - GRANDBODARNA		RIKSTÄMMETER 107 +000 - 107 +500
GRANSKAD AV A. LARSSON	ILLUSTRATIONSKARTA		RIKSNUMMER PROJEKT JP05-11-452-00
DA TITEL 2019-09-20	SKALA 1:2000	FÖRPLAT A1	RITNINGSNUMMER FÖRVALTNING 0029
IDB_filename		plottname	NÄSTA BLAD
			ANDR.

A3

V

A

V

A3

A

IDB_filename