


Den här ritningen är Trafikverkets egendom. Alla obehöriga
begärande av ritningen beivras enligt lag.
TRAFIKVERKET

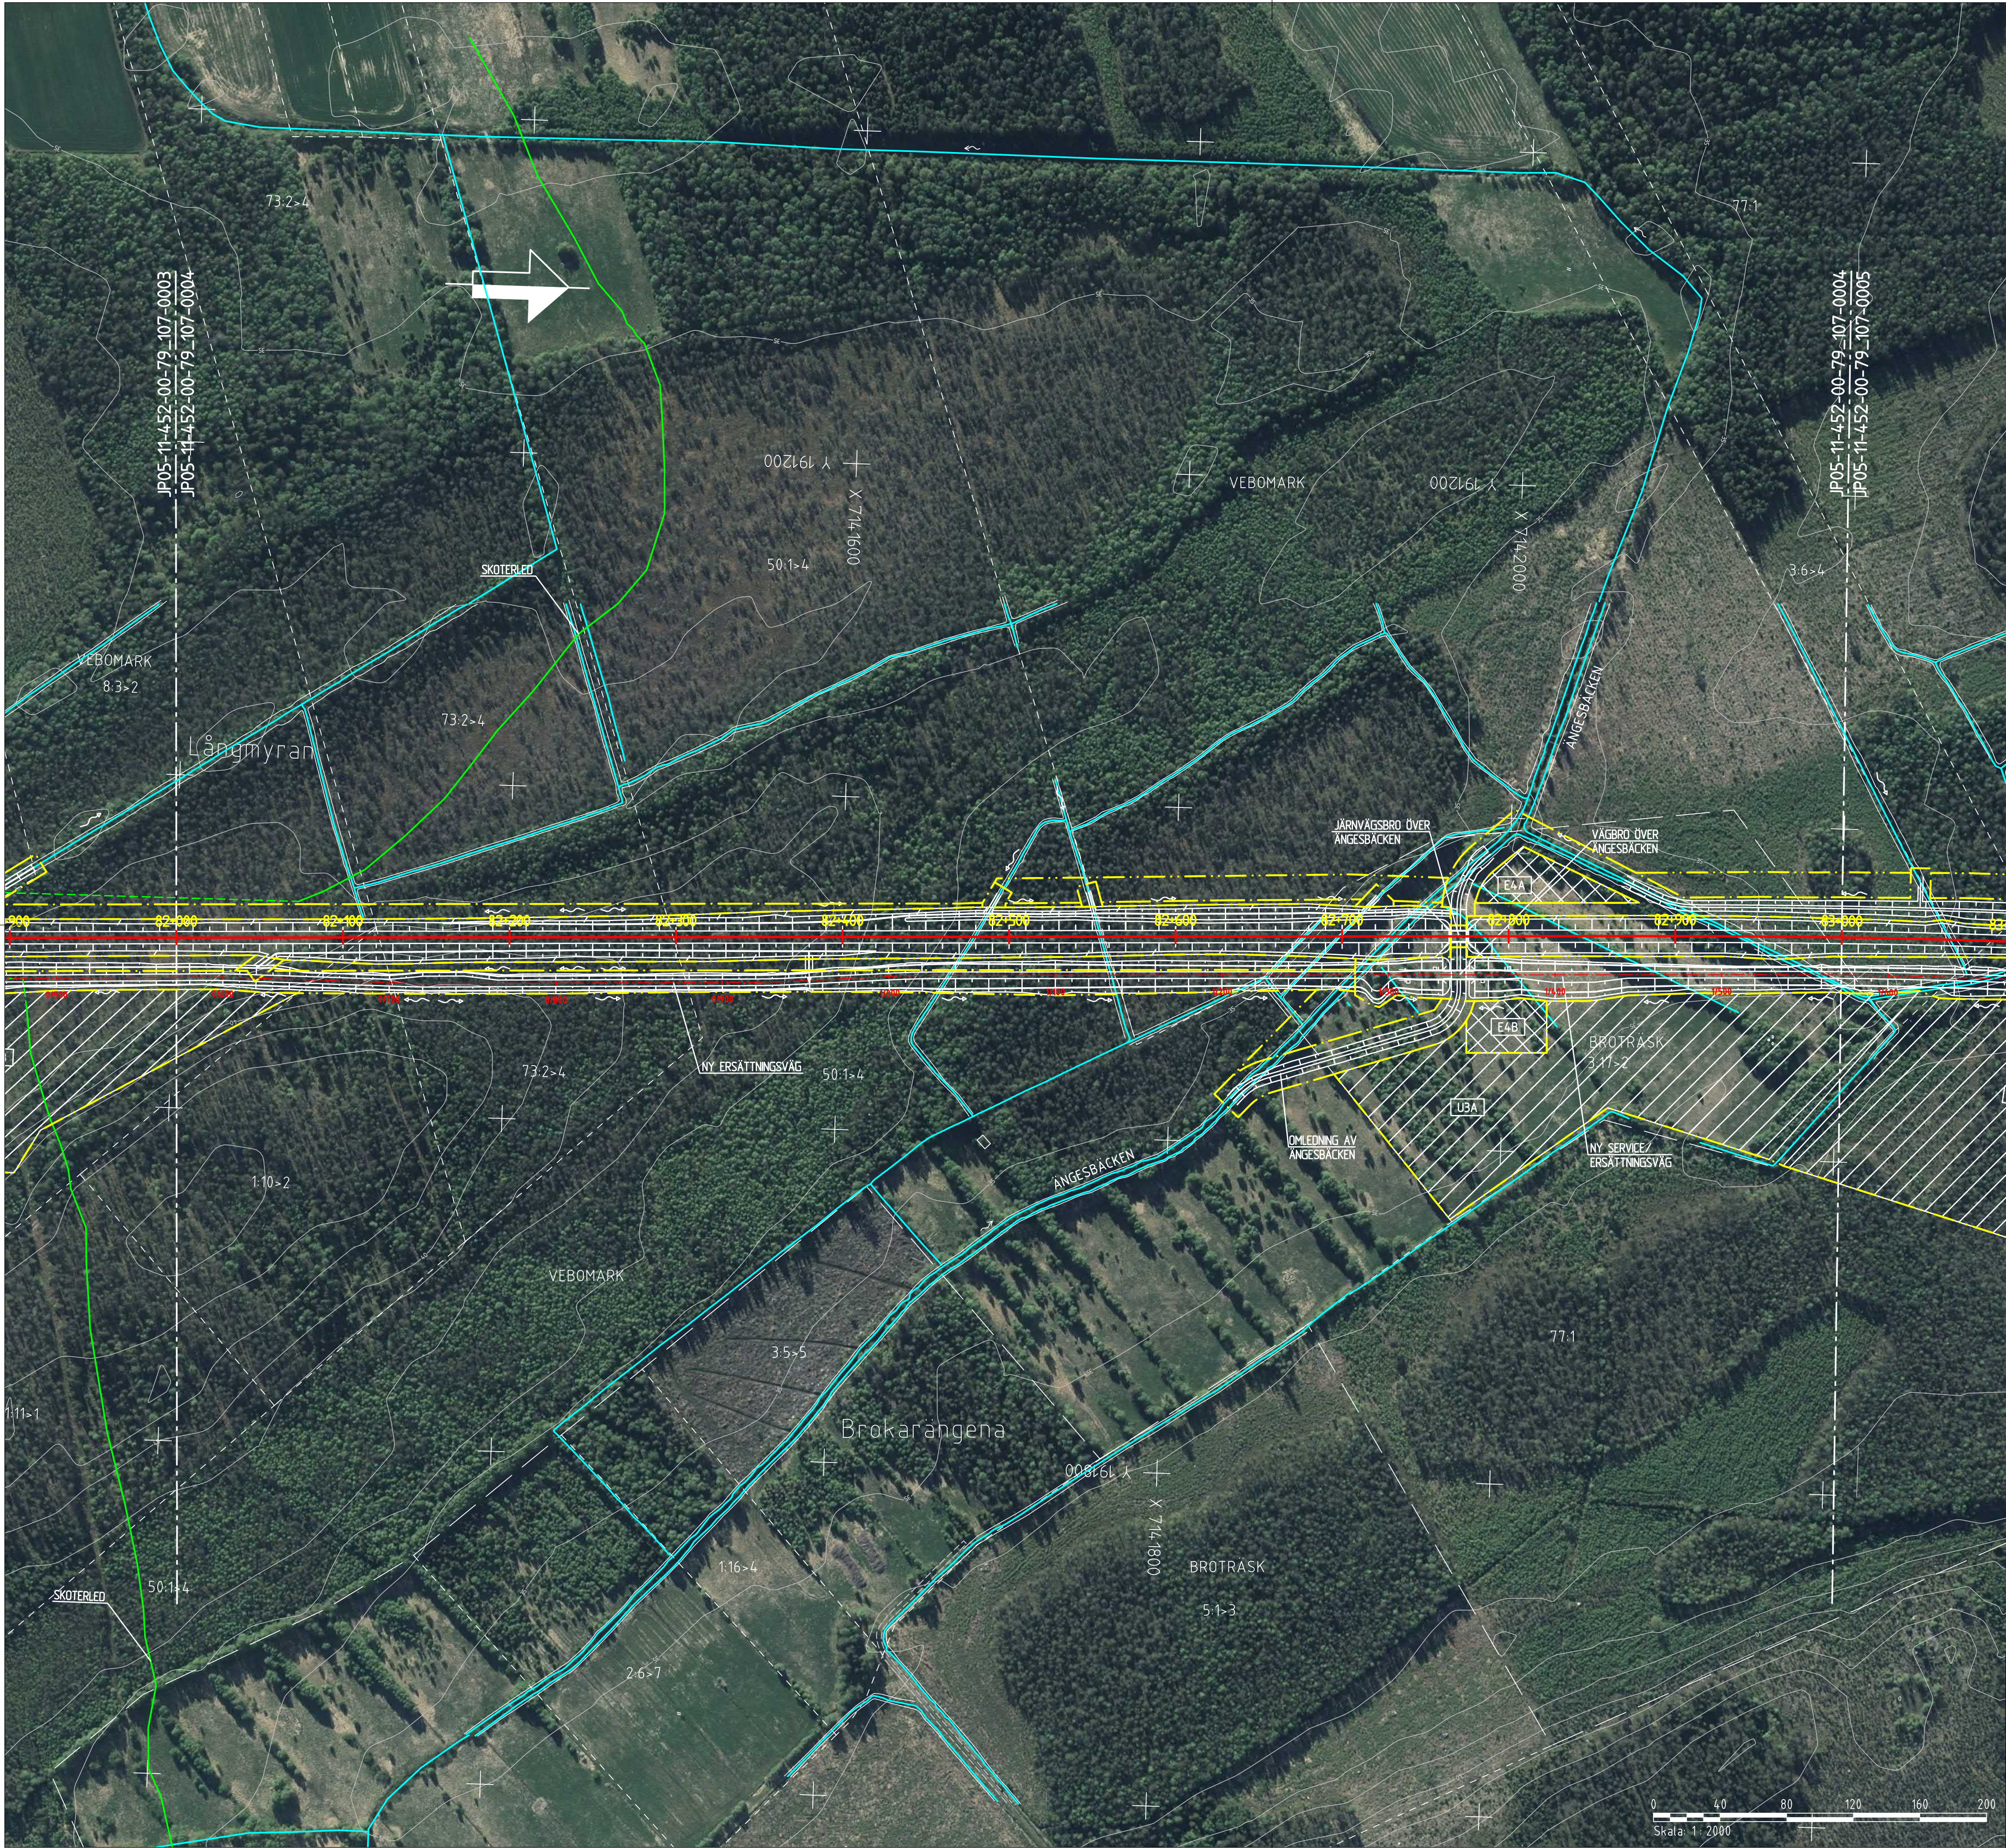

KOORDINATSYSTEM
SYSTEM 1 PLAN: SWEREF 99 20 15
SYSTEM 1 HÖJD: RH 2000

NY ANLÄGGNING

0+000

NORRBOTNIABANAN
JÄRNVÄG, SPÄRMITT
MED LÄNGDMÄTNING

VÄXEL

VÄG MED LÄNGDMÄTNING

SLÄNTMARKERING JÄRNVÄG/VÄG
MED FLÖDESPILAR

BULLERSKYDDSVALL

TRUMMA

YTA FÖR UPPLÄGGENINGSPLATS
MED NUMRERING

YTA FÖR ETABLERINGSOMRÅDE
MED NUMRERING

FÖRÖRJNINGSDAMM

VILTSTÄNSEL

VÄGRÄCKE

OMLEDNING AV SKOTERLED

MARKANSPRÅK

GRÄNS FÖR JÄRNVÄGSMARK/
GRÄNS FÖR VÄGOMRÅDE

AVGRÄNSNING MELLAN OLIKA
TYPER AV MARKANSPRÅK

BEFINTLIGT

TRAKTGRÄNS

FASTIGHETSGRÄNS

BEFINTLIG BÄCK/DIKE

BEFINTLIG SKOTERLED

1:79


FASTIGHETSBETECKNING

ÖVRIGT



SKYDDSGÅRD UNDER BYGGTIDEN


VÄGANSLUTNING TILL BEFINTLIG
ALLMAN VÄG SOM STÅNGS GENOM
SÄRSKILT BESLUT

VÄGDEL SOM RIVS

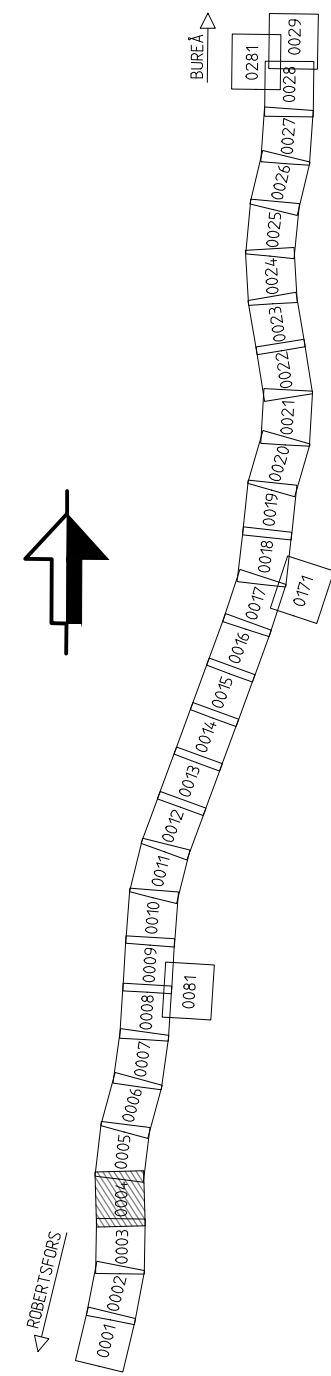

TYP AV PLAN				JÄRNVÄGSPLAN			
LEVERANTÖR	AVDELNING	LEVERANS/ÄNDRINGS-PM	TEKNIKOMRÅDE				
www.afconsult.com	UPPGRAGSNUMMER 731561	KONSTRUKTIONSNUMMER	GRANDNINGSS STATUS / SYFTE				
TRAFIKVERKET	NORRBOTNIABANAN			ANLÄGGNINGSTYP			
SKAPAD AV L. JOHANSSON	YTTERBYN - SKELLEFTÄ C			MARK			
GRANSKAD AV M. NYBERG	JP05, YTTERBYN - GRANDBODARNA			RITNINGEN MÄTER			
GODKÄND AV A. LARSSON	ILLUSTRATIONSKARTA			82 +000 - 83 +000			
DA TIDPUNKT 2019-09-20	SKALA 1:2000	FÖRPLAT A1	RITNINGSNUMMER FÖRVALTNING	RITNINGSNUMMER PROJEKT			
				JP05-11-452-00			
				BLAD			
				0004			
				NÄSTA BLAD			
				0005			
				ANDR.			

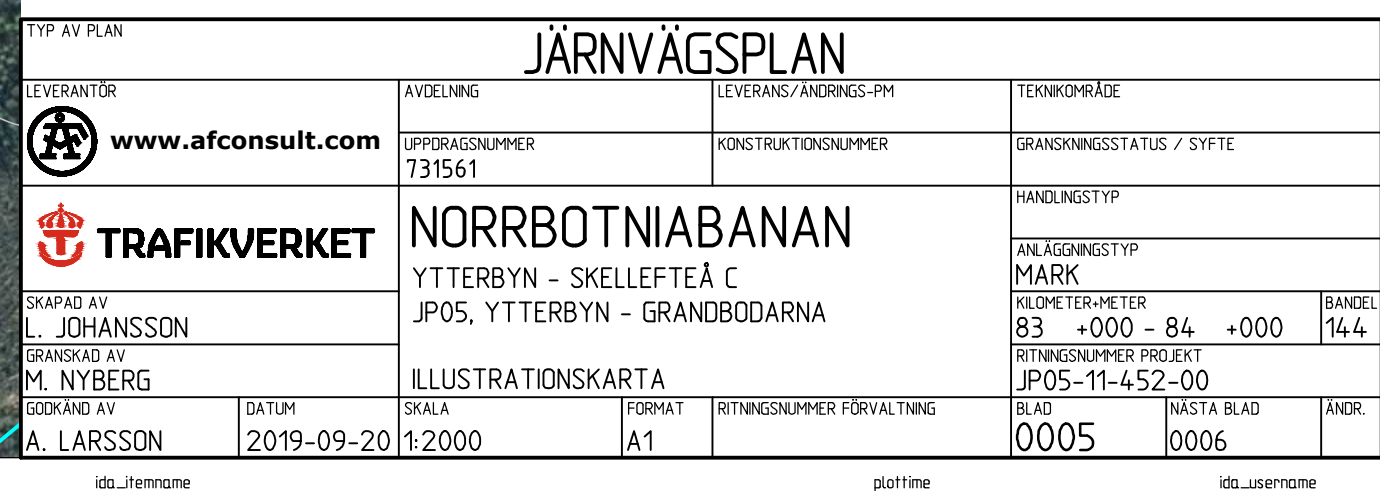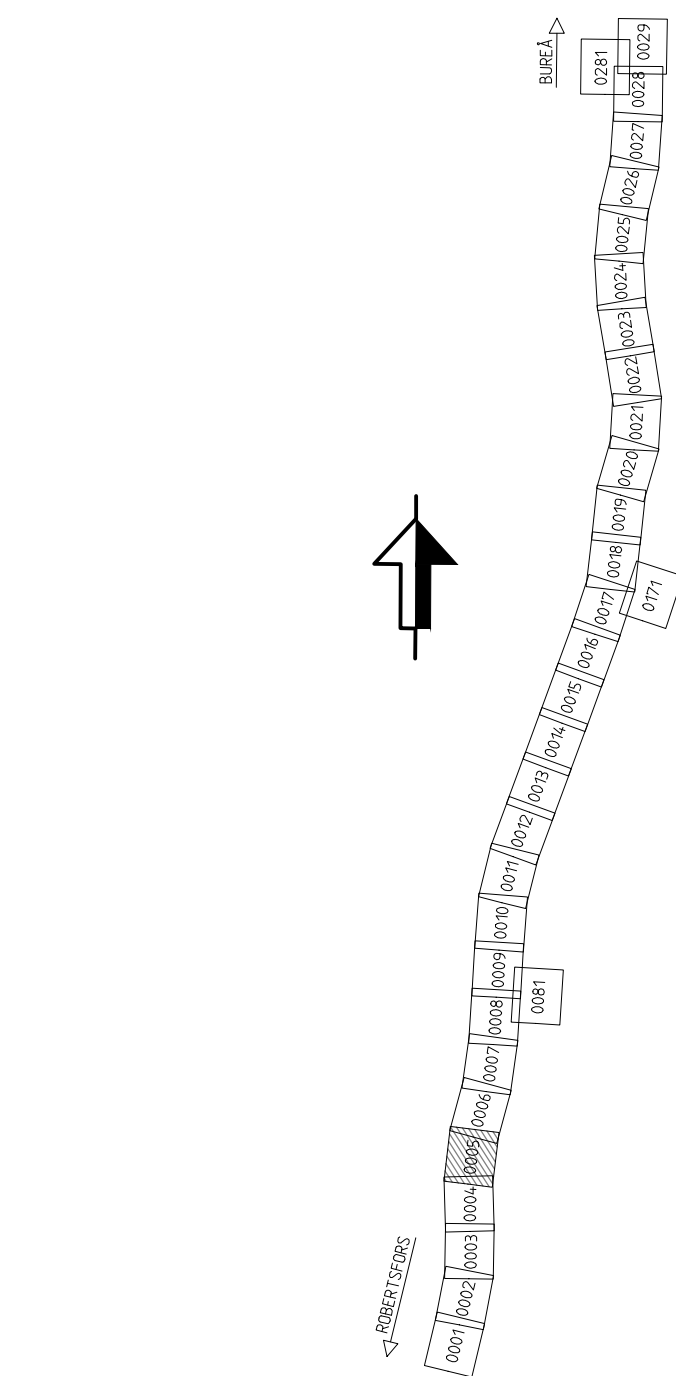

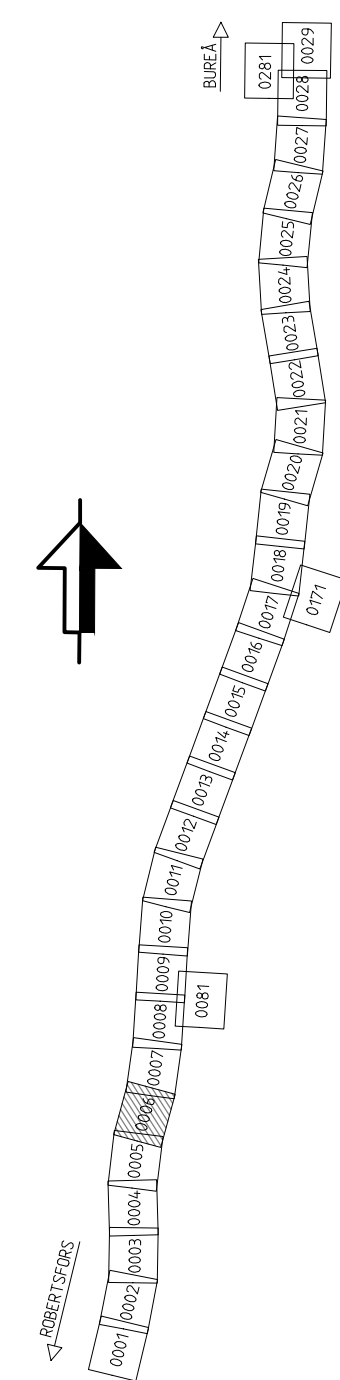

TYP AV PLAN		JÄRNVÄGSPLAN			
LEVERANTÖR  www.afconsult.com	AVEDELNING UPPDRAGSNUMMER 731561	LEVERANS / ANKÄNNING-PM KONSTRUKTÖRSNUMMER	TEKNIKPRÖVE GRANSKNINGSSTATUS / SYFTE HANDLINGSTYP ANLÄGGNINGSTYP MARK KROKETS TEKNISKT 64+ 000+ - 85 +000 PROJEKT J006 - 11-452-00 (TÄCKA RÄL)		
 TRAFIKVERKET		NORRBOTNIABANAN YTTREBYN - SKELLEFTÅ C JPOS, YTTREBYN - GRÄNDBODÄRA ILLUSTRATIONSKARTA			
SKAPAD AV L. JOHANSSON GRANSKAD AV M. NYBERG A. LARSSON	DATUM 2019-09-20	SKALA 1:2000	FÖRSTÄ 1	RITNINGENS NUMMER FÖRVALTNING 0006 0007	ANMÄRKNINGAR 14.4 14.4