



0+000

NORRBOTNIABANAN
JÄRNVÄG, SPÄRMITT
MED LÄNGDMÄTNING

0+000

VÄXEL

0+000

VÄG MED LÄNGDMÄTNING

0+000

SLÄNTMARKERING JÄRNVÄG/VÄG
MED FLÖDESPILAR

0+000

BULLERSKYDDSVALL

0+000

TRUMMA

0+000

YTA FÖR UPPLÄGGENINGSPLATS
MED NUMRERING

0+000

YTA FÖR ETABLERINGSOMRÅDE
MED NUMRERING

0+000

FÖRÖRJNINGSDAMM

0+000

VILTSTÄNSEL

0+000

VÄGRÄCKE

0+000

OMLEDNING AV SKOTERLED

GRÄNS FÖR JÄRNVÄGSMARK/
GRÄNS FÖR VÄGOMRÅDE

AVGRÄNSNING MELLAN OLIKA
TYPER AV MARKANSPRÅK

BEFINTLIGT

TRAKTGRÄNS

FASTIGHETSGRÄNS

BEFINTLIG BÄCK/DIKE

BEFINTLIG SKOTERLED

1:79


FASTIGHETSBETECKNING

ÖVRIGT

SKYDDSSÄTGÅRD UNDER BYGGTIDEN


VÄGANSLUTNING TILL BEFINTLIG
ALLMAN VÄG SOM STÅNGS GENOM
SÄRSKILT BESLUT

VÄGDEL SOM RIVS

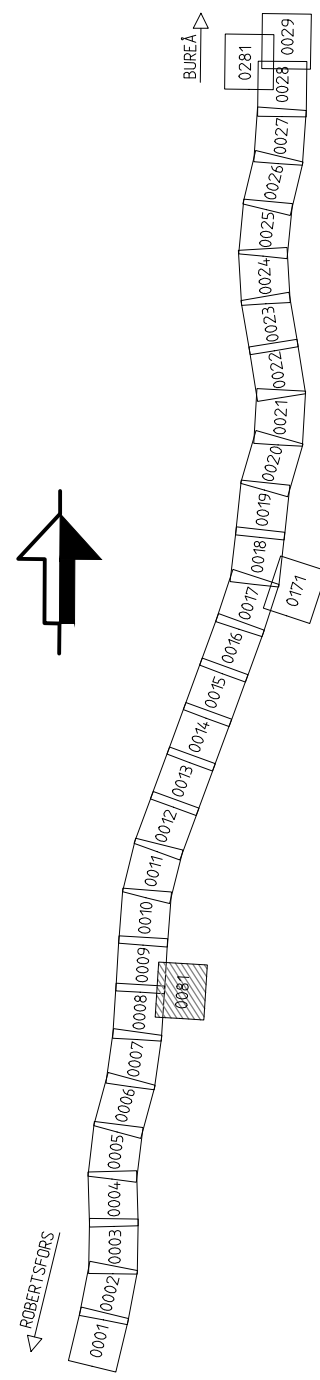


Den här ritningen är Trafikverkets egendom. Allt obehörigt
begagnande av ritningen beivras enligt lag.

TRAFIKVERKET

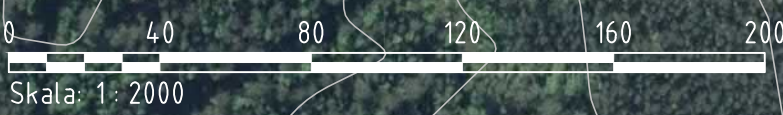

TYP AV PLAN			
LEVERANTÖR		JÄRNVÄGSPLAN	
www.afconsult.com		TEKNISKTID	
UPPRÄGNUMMER 731651		GRÄNSSTATUS / SYFTE	
TRAFIKVERKET		HANDLINGSTYP	
SKAPAD AV L. JOHANSSON		ANLÄGGNINGSTYP	
GRANSKAD AV M. NYBERG		MARK	
GODKÄND AV A. LARSSON		86 +500 - 87 +500	
DATUM 2019-09-20		RITNINGENUMMER FÖRVALTNING	
SKALA 1:2000		A1	
FÖRSTÄ		RITNINGENUMMER FÖRVALTNING	
0081		NÄSTA BLAD	
ID: 1000000000		ANDR.	

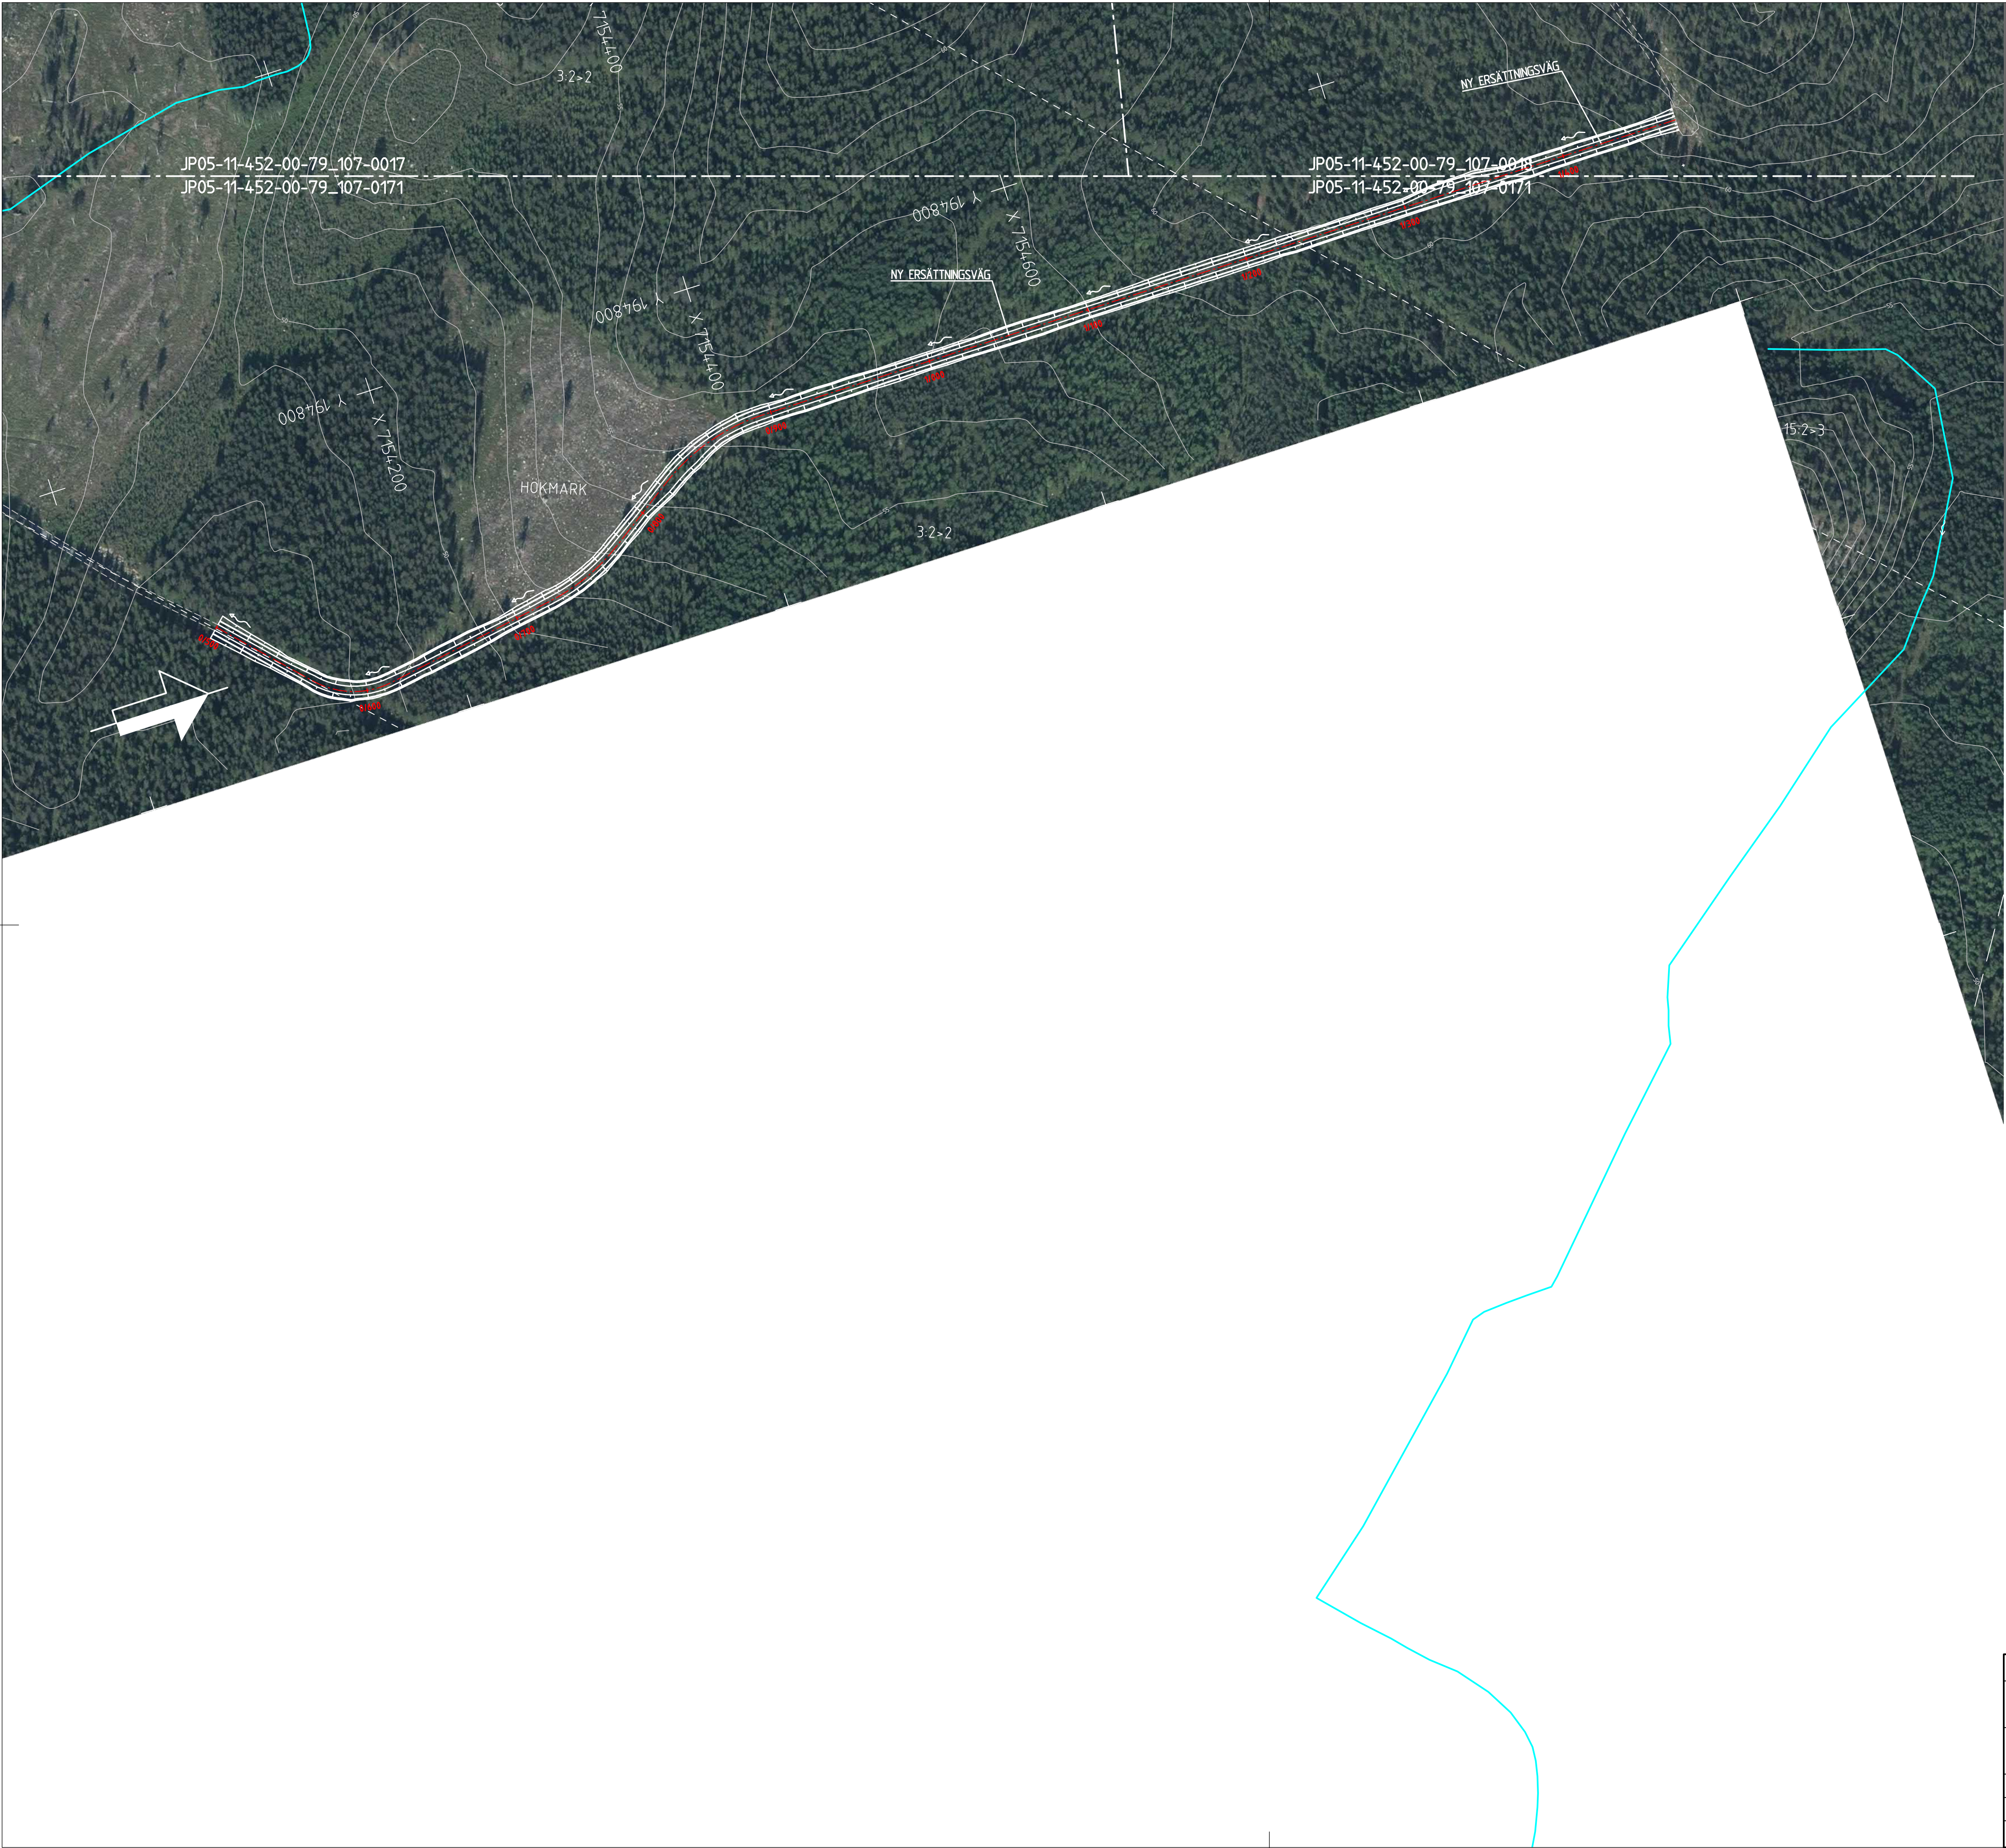

COORDINATSYSTEM
SYSTEM 1 PLAN: SWEREF 99 20 15
SYSTEM 1 HÖJD: RH 2000

NY ANLÄGGNING

0+000

NORRBOTNIABANAN
JÄRNVÄG, SPÄRMITT
MED LÄNGDMÄTNING

0+100

VÄXEL

0+200

VÄG MED LÄNGDMÄTNING

SLÄNTMARKERING JÄRNVÄG/VÄG
MED FLÖDESPILAR

BULLERSKYDDSVALL

TRUMMA

YTA FÖR UPPLÄGGENINGSPLATS
MED NUMRERING

YTA FÖR ETABLERINGSOMRÅDE
MED NUMRERING

FÖRDRÖJNINGSDAMM

VILTSTÄNSEL

VÄGRÄCKE

OMLEDNING AV SKOTERLED

MARKANSPRÅK

GRÄNS FÖR JÄRNVÄGSMARK/
GRÄNS FÖR VÄGOMRÅDE

AVGRÄNSNING MELLAN OLIKA
TYPER AV MARKANSPRÅK

BEFINTLIGT

TRAKTGRÄNS

FASTIGHETSGRÄNS

BEFINTLIG BÄCK/DIKE

BEFINTLIG SKOTERLED

1:79

FASTIGHETSBETECKNING

ÖVRIGT

SKYDDSSÄTGÅRD UNDER BYGGTIDEN


VÄGANSLUTNING TILL BEFINTLIG
ALLMAN VÄG SOM STÅNGS GENOM
SÄRSKILT BESLUT

VÄGDEL SOM RIVS

Den här ritning är Trafikverkets egendom. Allt obehörigt
begagnande av ritningen beivras enligt lag.

TRAFIKVERKET

TYP AV PLAN			
JÄRNVÄGSPLAN			
LEVERANTÖR	AVDELNING	LEVERANS/ÄNDRINGS-PM	TEKNIKOMRÅDE
www.afconsult.com	UPPGÄVSNUMMER 731561	KONSTRUKTIONSNUMMER	GRANDNINGSTATUS / SYFTE
TRAFIKVERKET	NORRBOTNIABANAN		HANDLINGSTYP
SKAPAD AV L. JOHANSSON	YTTERBYN - SKELLEFTÄ C		ANLÄGGNINGSTYP MARK
GRANSKAD AV M. NYBERG	JP05, YTTERBYN - GRANDBODARNA		RIKSHÖJDEMETER 95 +500 - 96 +500
GODKÄND AV A. LARSSON	NY ERSÄTTNINGSVÄG		BLAD 0171
DA TIDPUNKT 2019-09-20	SKALA 1:2000	FÖRSTÄ A1	RITNINGSNUMMER FÖRVALTNING 144
ID: Jernbane		plottname	ID: userhome

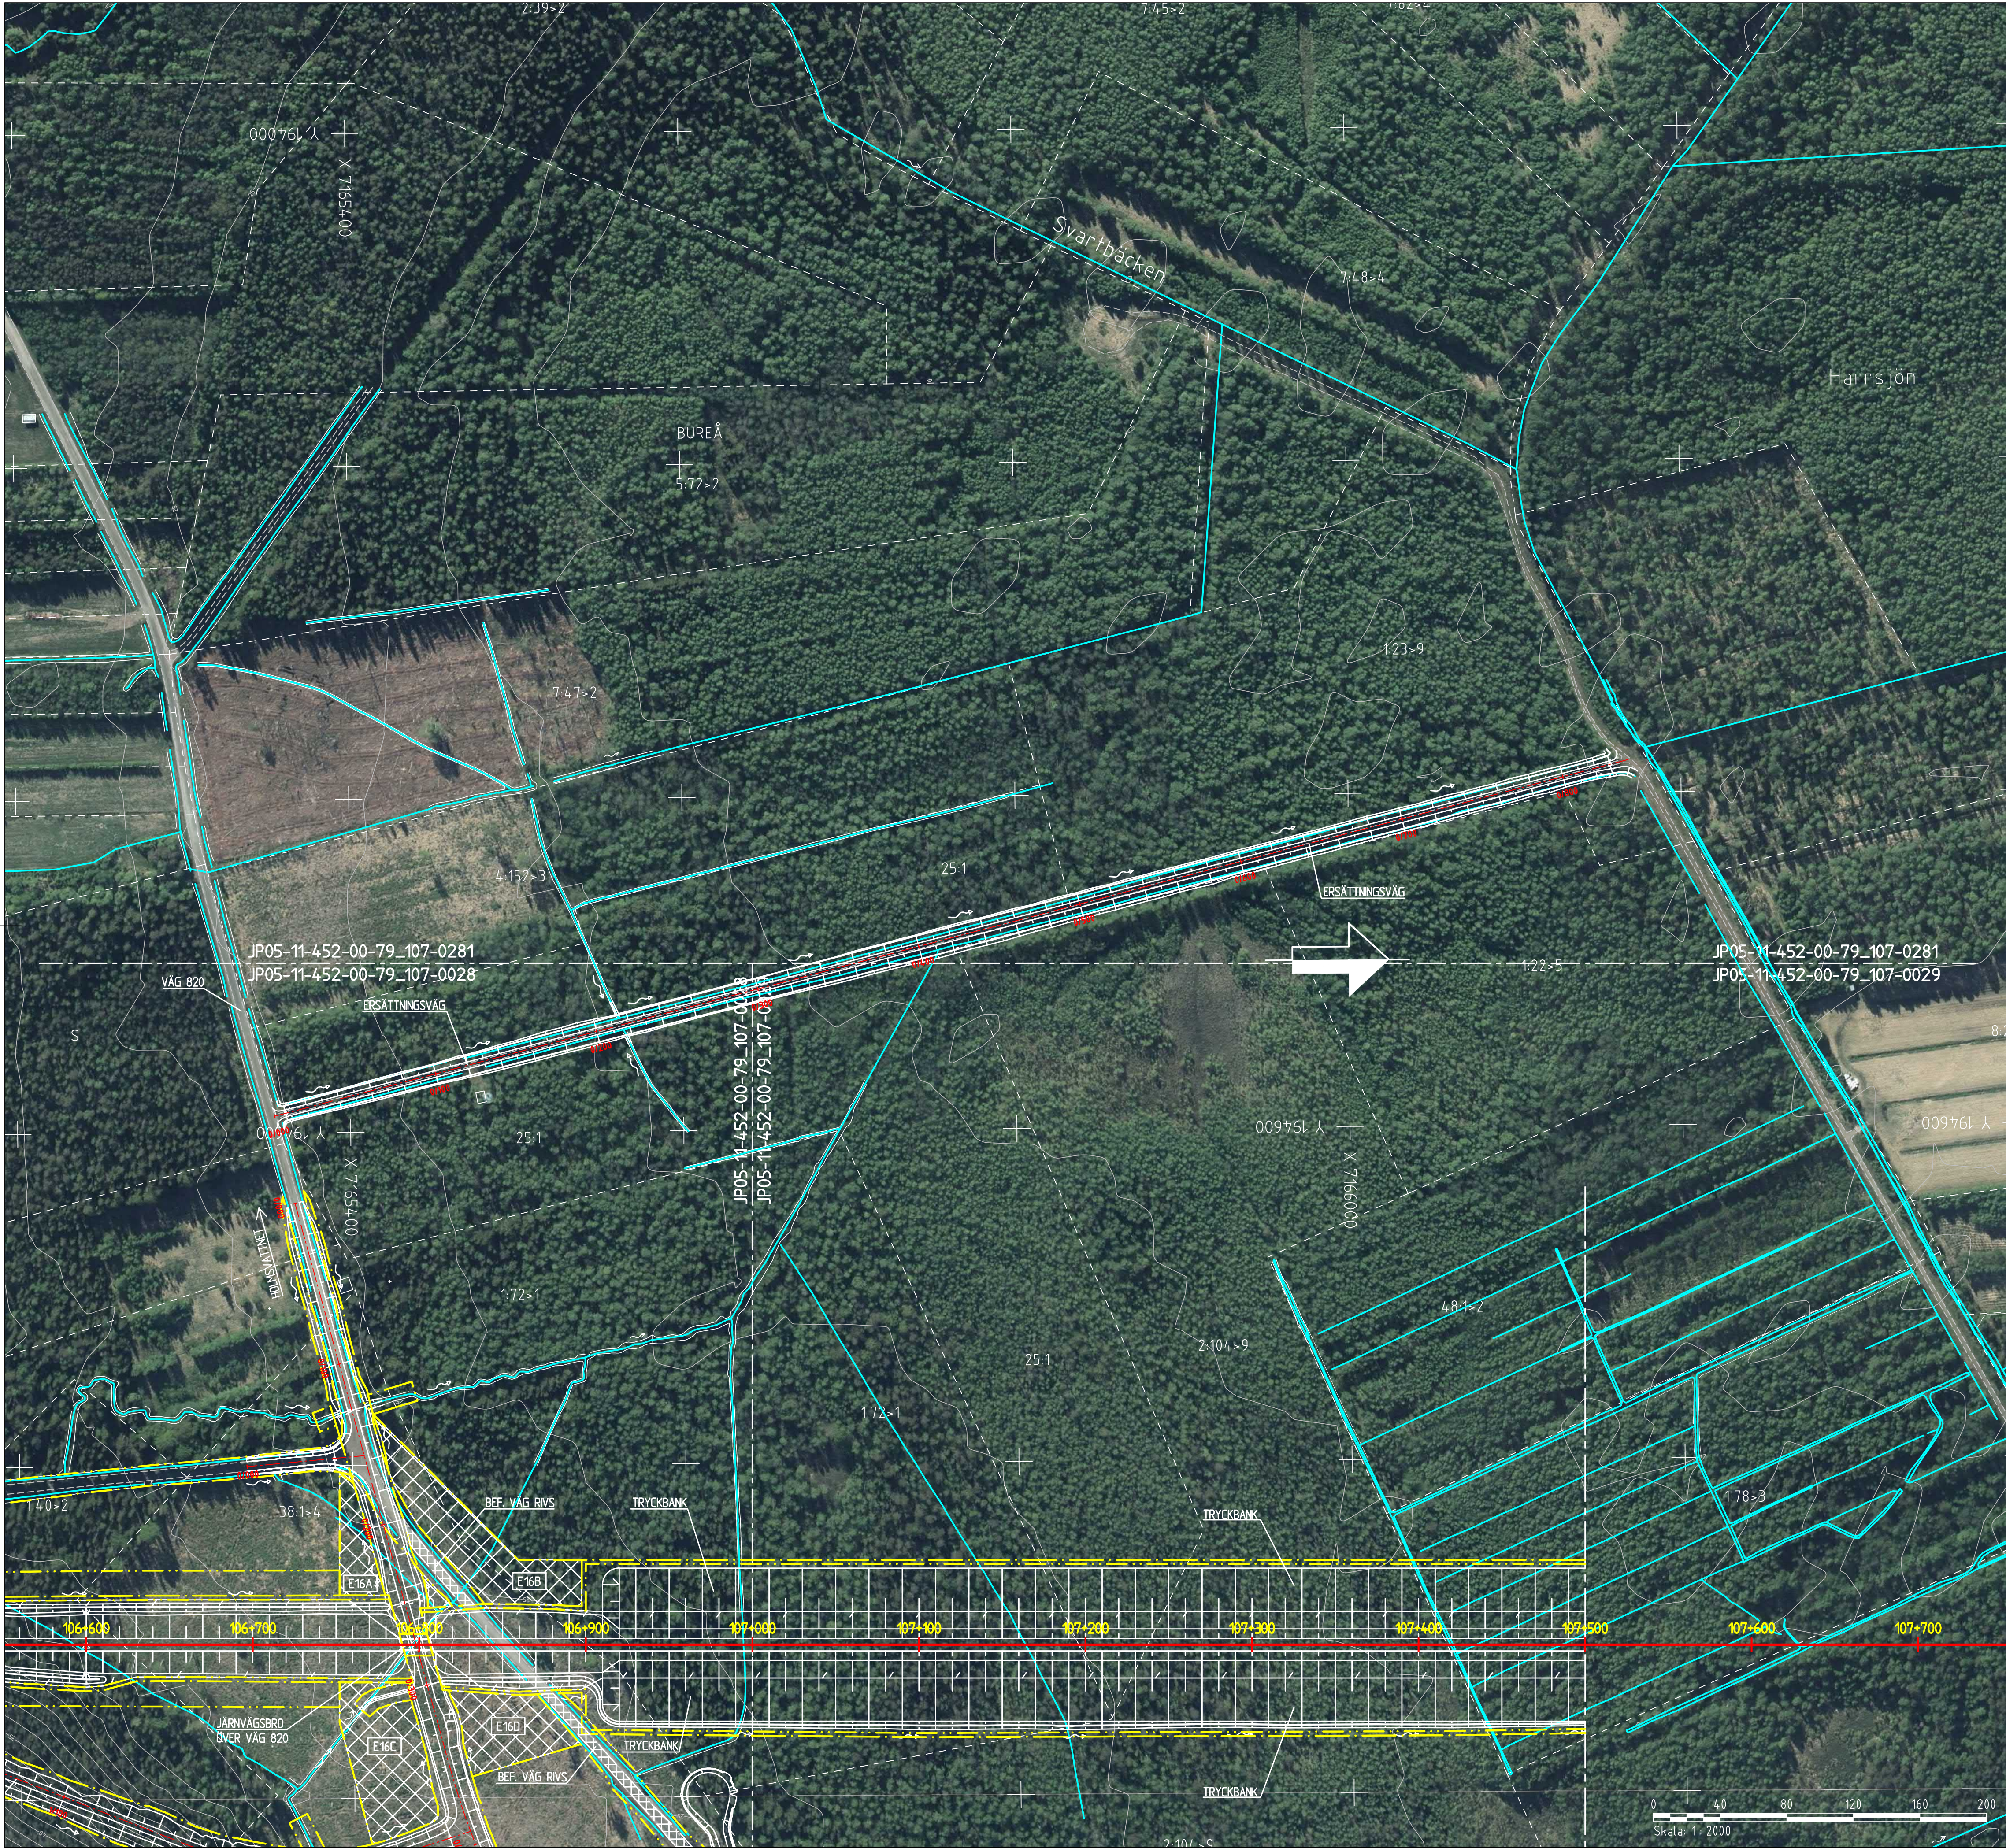

0+000

NORRBOTNIABANAN
JÄRNVÄG, SPÄRMITT
MED LÄNGDMÄTNING

0+000-100+000

VÄXEL

100+000

VÄG MED LÄNGDMÄTNING

SLÄNTMARKERING JÄRNVÄG/VÄG
MED FLÖDESPILAR

BULLERSKYDDSVALL

TRUMMA

YTA FÖR UPPLAGENINGSPLATS
MED NUMRERING

YTA FÖR ETABLERINGSOMRÅDE
MED NUMRERING

FÖRDRÖJNINGSDAMM

VILTSTÄNGSEL

VAGRÄCKE

OMLEDNING AV SKOTERLED

GRÄNS FÖR JÄRNVÄGSMARK/
GRÄNS FÖR VÄGOMRÅDE

AVGRÄNSNING MELLAN OLIKA
TYPER AV MARKANSPRÅK

BEFINTLIGT

TRAKTGRÄNS

FASTIGHETSGRÄNS

BEFINTLIG BÄCK/DKE

BEFINTLIG SKOTERLED

1:79


FASTIGHETSBETECKNING

ÖVRIGT

SKYDDSÅTGÄRD UNDER BYGGTIDEN

VÄGENSLUTNING TILL BEFINTLIG
ALLMÄN VÄG SOM STÄNGS GENOM
SÄRSKILT BESLUT

VÄGDEL SOM RIVS

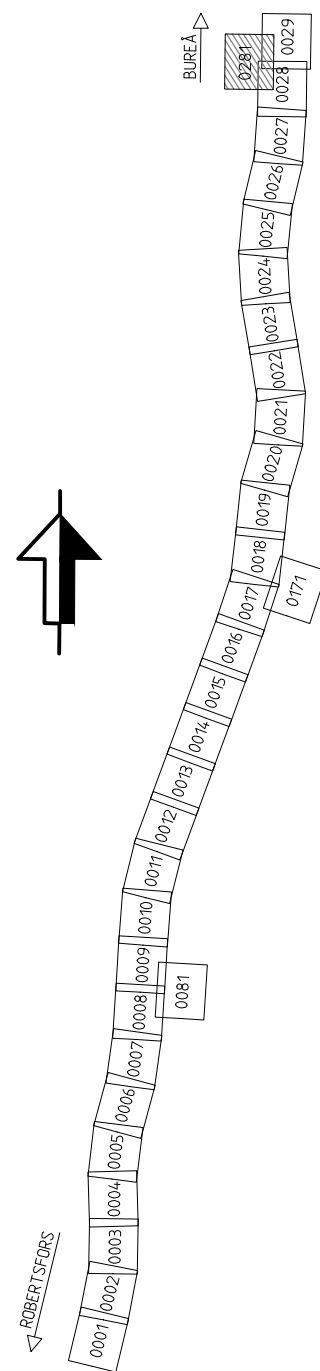

Den här ritningen är Trafikverkets egendom. Allt obehörigt
begagnande av ritningen beivras enligt lag.
TRAFIKVERKET

JÄRNVÄGSPLAN			
LEVERANTÖR	AVDELNING	LEVERANS/ÄNDRINGS-PM	TEKNIKOMRÅDE
www.afconsult.com	UPPGÄVENSNUMMER 731561	KONSTRUKTIONSNUMMER	GRÄNSSTATUS / SYFTE
TRAFIKVERKET	NORRBOTNIABANAN		
SKAPAD AV L. JOHANSSON	YTTERBYN - SKELLEFTÄ C		
GRANSKAD AV M. NYBERG	JP05, YTTERBYN - GRANDBODARNA		
GODKÄND AV A. LARSSON	ERSÄTTNINGSVÄG		
DATA 2019-09-20	SKALA 1:2000	FÖRFRÅT A1	RITINGSNUMMER FÖRVALTNING 0281
ILLUSTRATIONSKARTA			BLAD 0029
RITNINGEN AVSEER			ÄNDR.